განმარტებითი ბარათი

მოგახსენებთ, რომ წარმოდგენილი საპროექტო ობიექტი მდებარეობს რუსთაველის ქუჩაზე No 18-ში. პროექტით გათვალისწინებულია შენობის ფასადის ნაწილზე სარეკლამო აბრის განთავსება.

წარმოდგენილი აბრა შესრულებულია კარბოლუქსით, თავისი განათებით.


ფასადის სრული ზომებია: 4.94X4.74

აბრის ფართობია: 2.84

P.S. გიგზავნით საიჯარო ხელშეკრულებას, სადაც 3 მუხლის 3.4. პუნქტის 3.4.2. ქვეპუნქტში ნახსენებია, რომ "მეიჯარე" უფლებამოსილია "იჯარის საგნის" ტერიტორიაზე განახორციელოს მსგავსი ცვლილებები.

არქიტექტორი: მარიამ გოგოძე

ფასადი მ.1:50

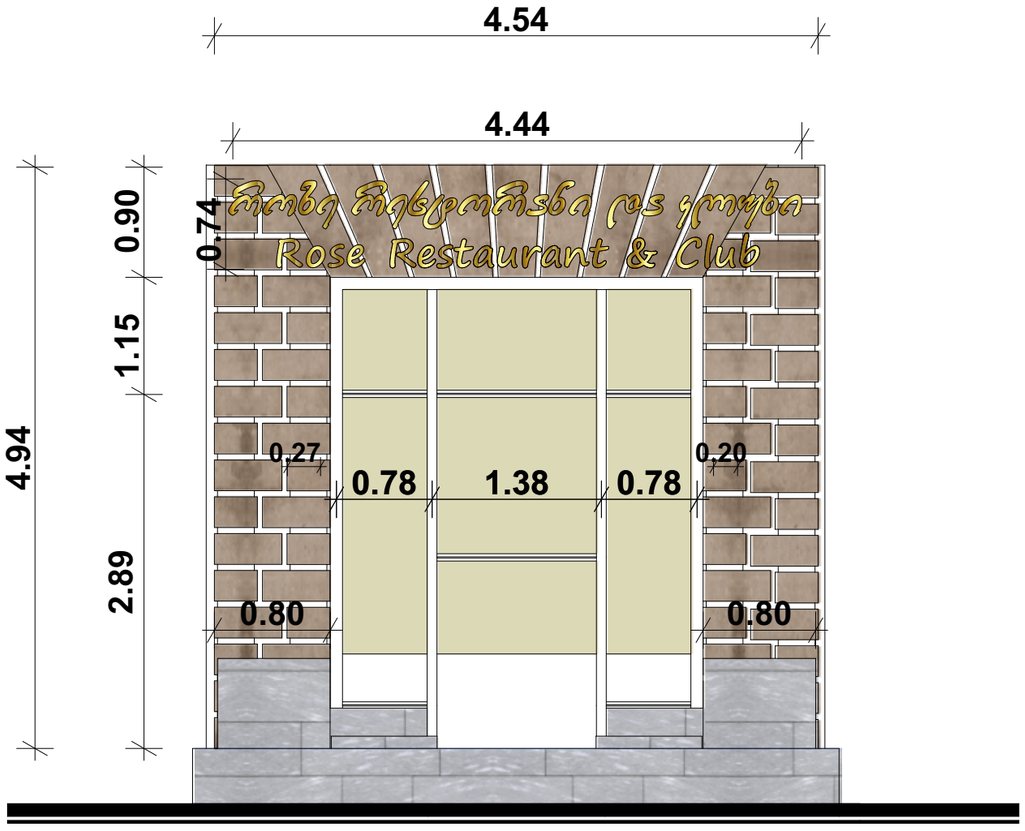



ფასადისა და სარეკლამო აბრის ფართობების პროცენტული გაანგარიშება

4.94X4.74=22,43

1.73+1.11=2.84


2.84/22.43X100=12,66%

*__22.43-__ ფასადის ფართობი


__2.84-__ სარეკლამო აბრის ფართობი ფასადზე

			მისამართი: ქ. ობილისი, რუსთაველის ქ. 18 (საქართველო, ობილისი)			
დირექტორი		რ. ხვედელიძე	პროექტის სახელწოდება: სარეკლამო აბრის მოწყობა			
მთ. არქიტექტორი		მ. გოგოძე	ნახაზის სახელწოდება: ფასადი			
დამკვეთი		ჯოსენ ნოვირი	ფურცელი	რაოდენობა	მასშტაბი 1:50	თარიღი 2018 წ.

გეგმა მ. 1:50

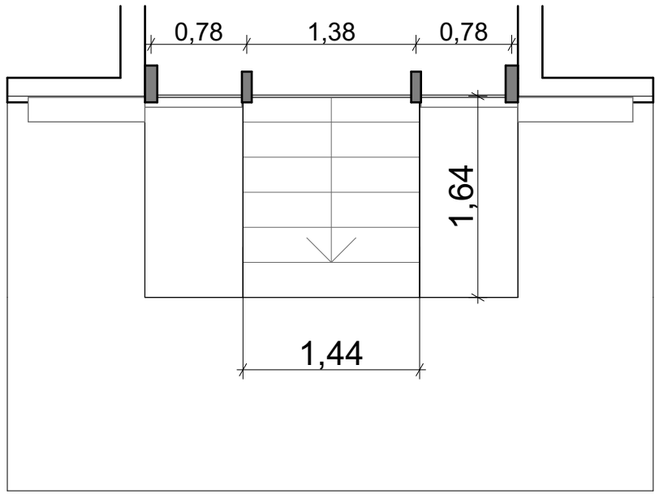

			მისამართი: რუსთაველის ქ.18 (საქართველო, თბილისი)			
დირექტორი		რ. ხვედელიძე	პროექტის სახელწოდება: შენობის წასაღებ რეკლამის მოწყობის პროექტი			
მთ. არქიტექტორი		მ. გოგოძე	ნახაზის სახელწოდება: გეგმა			
დამკვეთი		ჯოხეინ ნოვირი	ფურცელი	რაოდენობა	მასშტაბი 1:50	თარიღი 2017 წ.

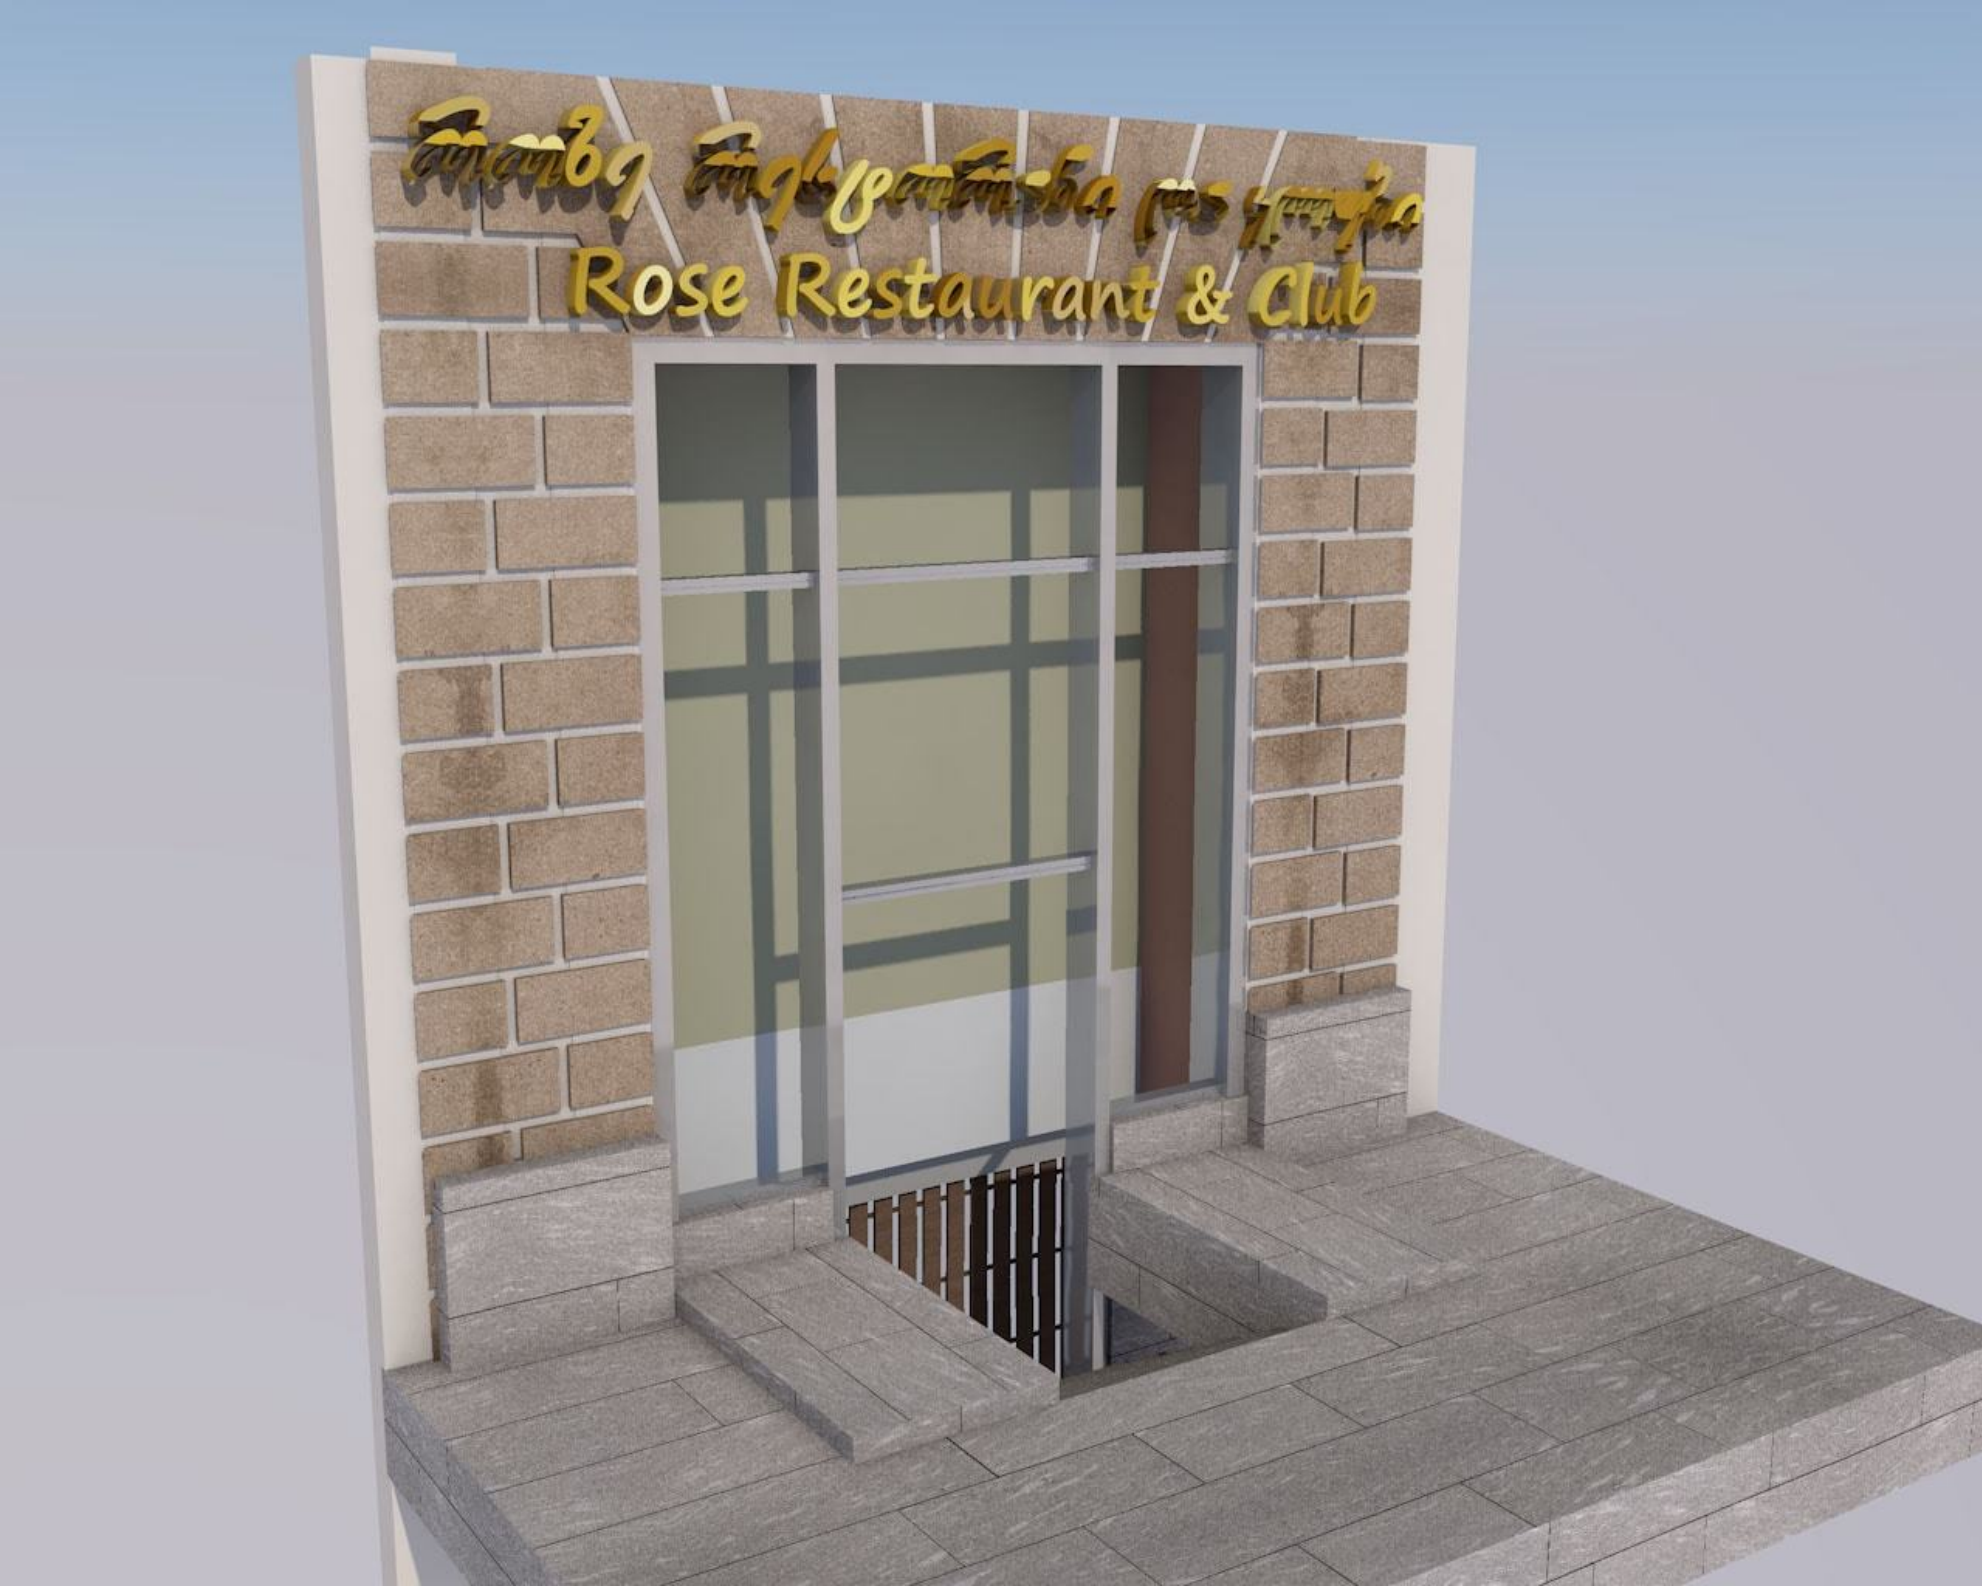
Rose Restaurant & Club