შეცდომა

მრავალბინიანი საცხოვრებელი სახლი

ქ.ობილისი, გროზნოს ქ., #13

გეგმა +6,600 ნიშნულზე

მასშტაბი 1:100

საცხოვრებელი ფართი: 416.5 მ²

სახაფხულო ფართი: 36.3 მ²

კიბეს უჯრედი, ჰოლი: 49.6 მ²

სადღია	ეტაპი	ფურცლები
მ	0	

დირექტორი	ა.კილოსანია	
პრ.მთ.არქ	ა.ლობანოვი	
პრ. ავტორი	ა.ლობანოვი	
შესრულა	ა.ლობანოვი	
შეამოწმა	ა.კილოსანია	

BARI-BUILD
BUILDING COMPANY

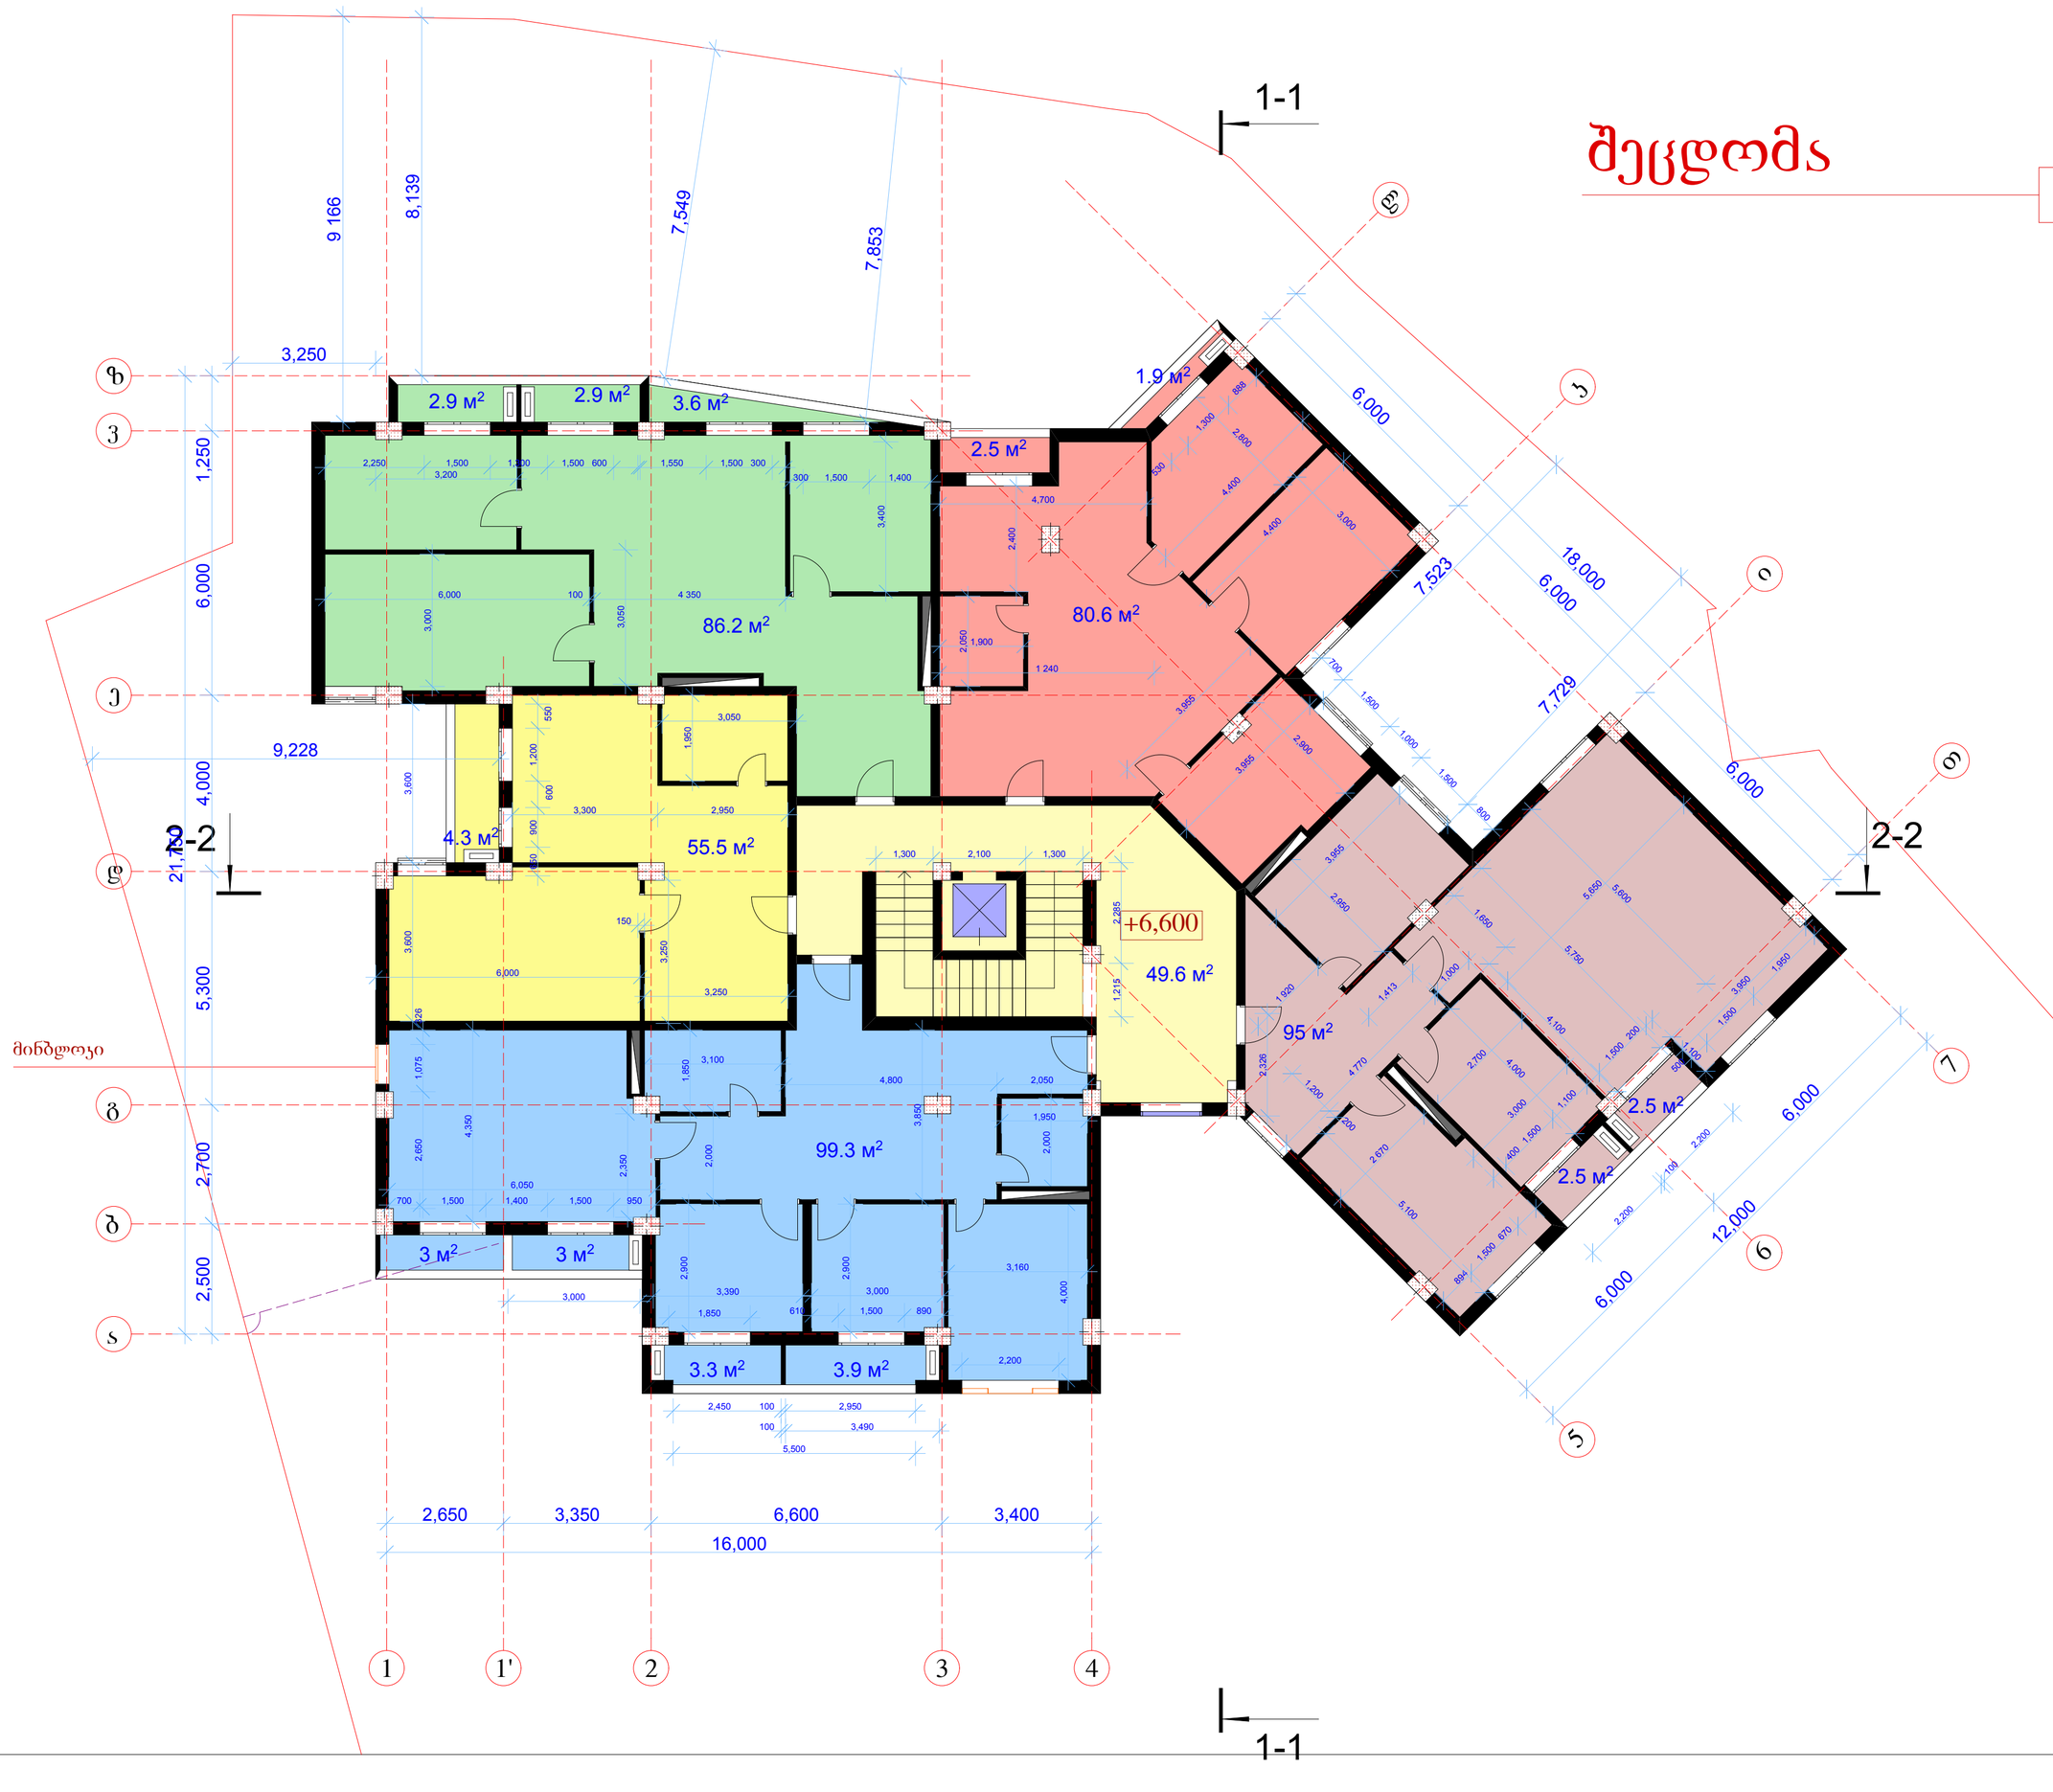

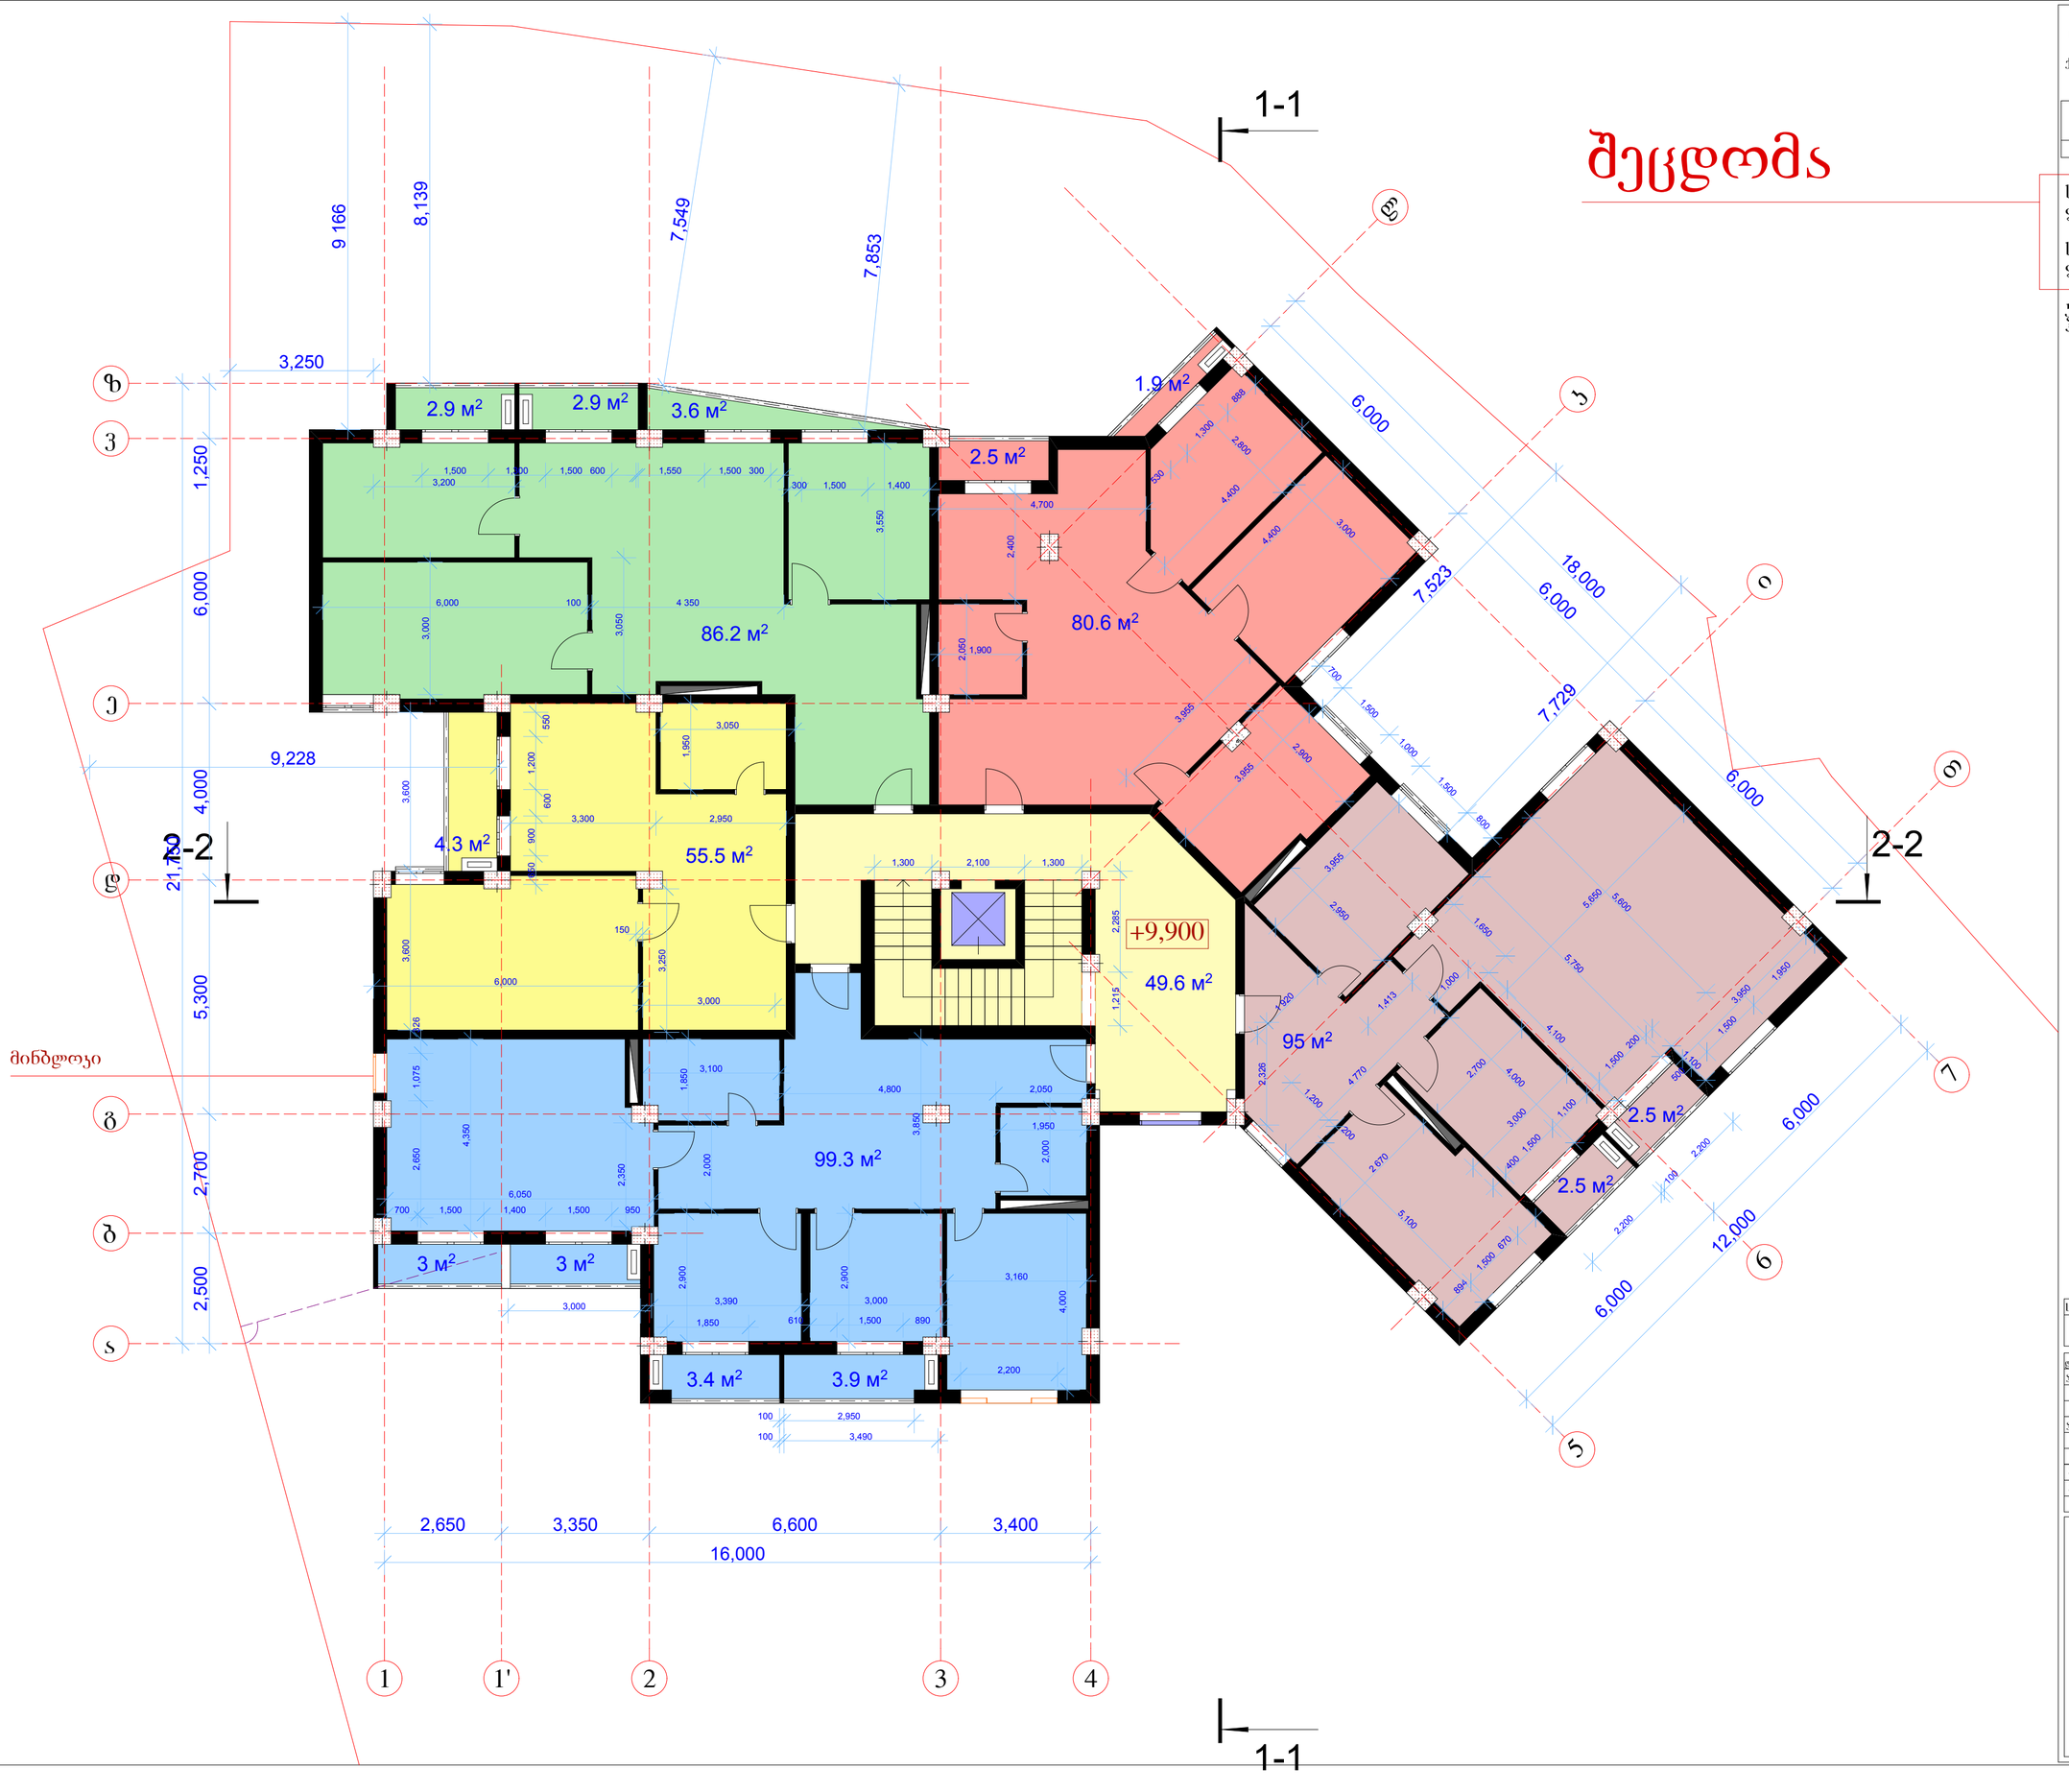

შეცდომა

მრავალბინიანი
საცხოვრებელი სახლი

ქ.თბილისი, გროზნოს ქ., #13

გეგმა
+9,900 ნიშნულზე

მასშტაბი 1:100

საცხოვრებელი
ფართი: 416.5 მ²

საზაფხულო
ფართი: 36.3 მ²

ჯიბეს უჯრედი,
ჰოლი: 49.6 მ²

სტადია	ფურცელი	ფურცლები
მ	0	

დირექტორი	ჯ.ჯილახონია
პრ.მთ.არქ	ა.ლობანოვი
პრ. ავტორი	ა.ლობანოვი
შეასრულა	ა.ლობანოვი
შეამონმა	ჯ.ჯილახონია

BARI-ბარი
BUILDING COMPANY

შეცდომა

მრავალბინიანი საცხოვრებელი სახლი

ქ.ობილისი, გროზნოს ქ., #13

გეგმა +13,200 ნიშნულზე
მასშტაბი 1:100

საცხოვრებელი ფართი: 416.5 მ²

სახანძრო ფართი: 36.3 მ²

ჯიბეს უჯრედი, ჰოლი: 49.6 მ²

სადღეა	ეტაპები	ფურცლები
მ	0	

დირექტორი	ა.კილოსანია	
პრ.მთ.არქ	ა.გლობანოვი	
პრ. ავტორი	ა.გლობანოვი	
შესრულა	ა.გლობანოვი	
შემოწმდა	ა.კილოსანია	

BARI-BUILD
BUILDING COMPANY

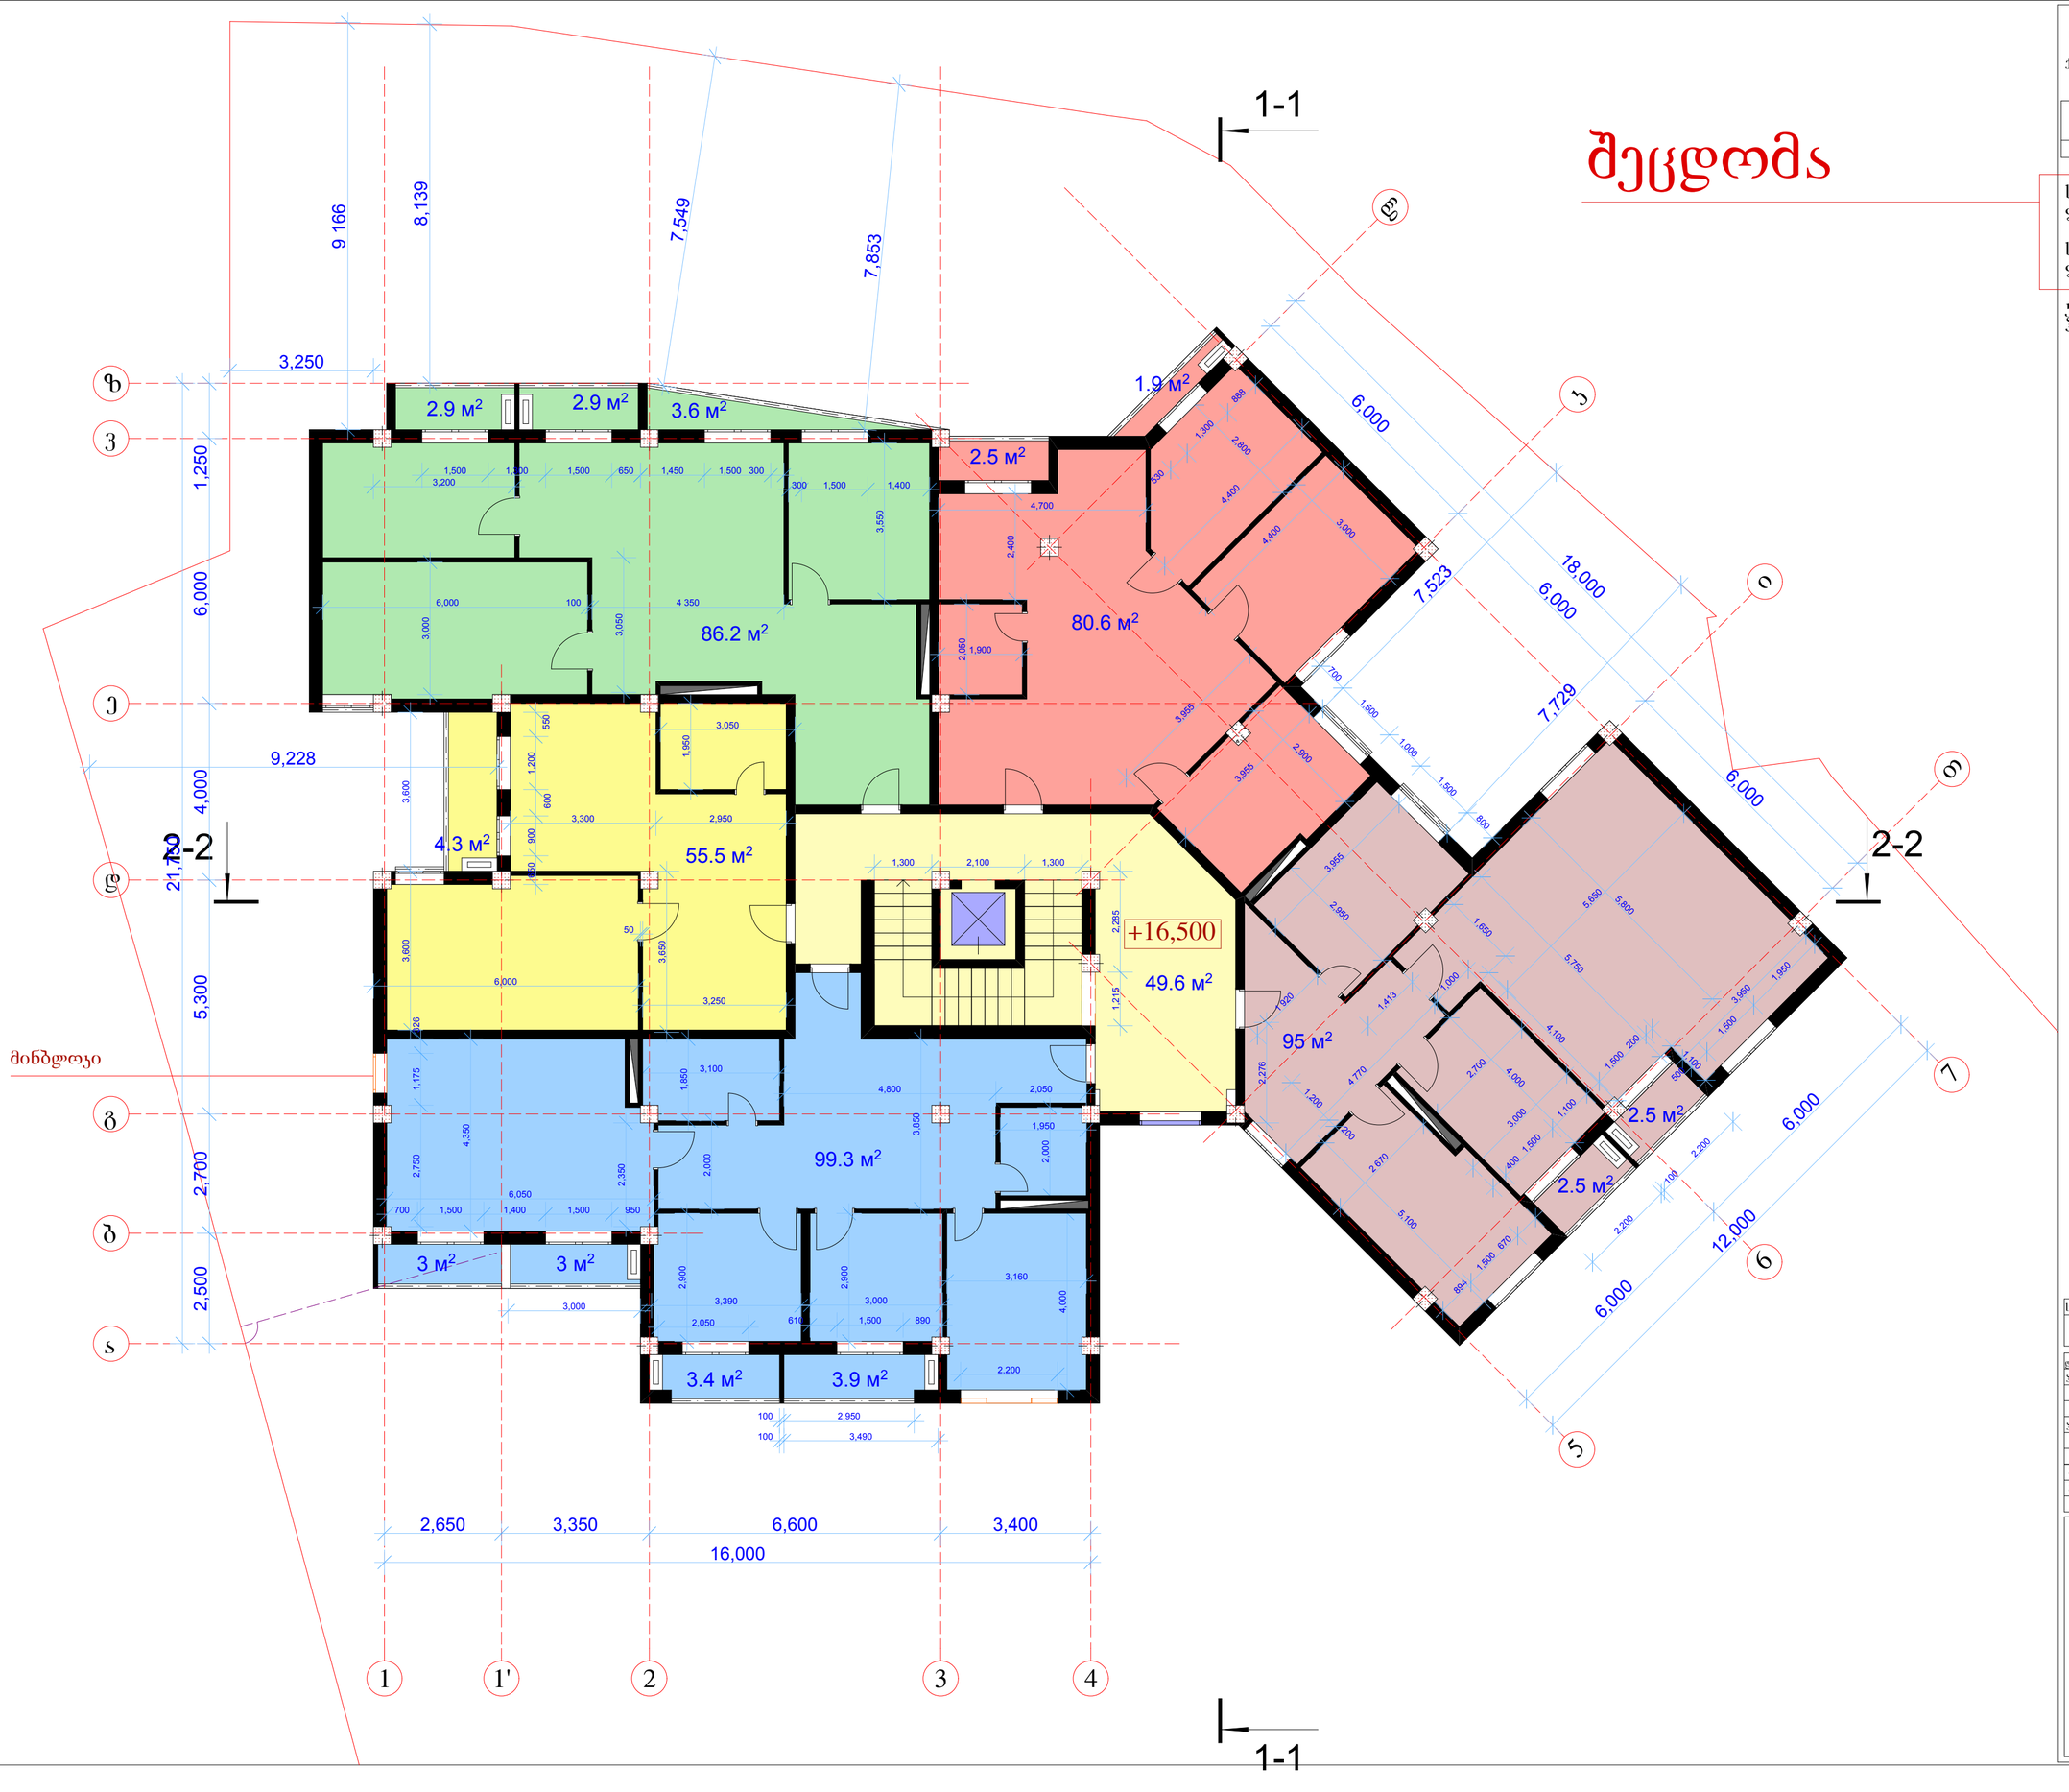

შეცდომა

მრავალბინიანი
საცხოვრებელი სახლი

ქ.თბილისი, გროზნოს ქ., #13

გეგმა
+16,500 ნიშნულზე

მასშტაბი 1:100

საცხოვრებელი
ფართი: 416.5 მ²

საზაფხულო
ფართი: 36.3 მ²

ჯიბეს უჯრედი,
პოლი: 49.6 მ²

სტადია	ფურცელი	ფურცლები
მ	0	

დირექტორი	ჯ.ჯილახონია
პრ.მთ.არქ	ა.ლობანოვი
პრ. ავტორი	ა.ლობანოვი
შეასრულა	ა.ლობანოვი
შეამონმა	ჯ.ჯილახონია

BARI-ბარი
BUILDING COMPANY

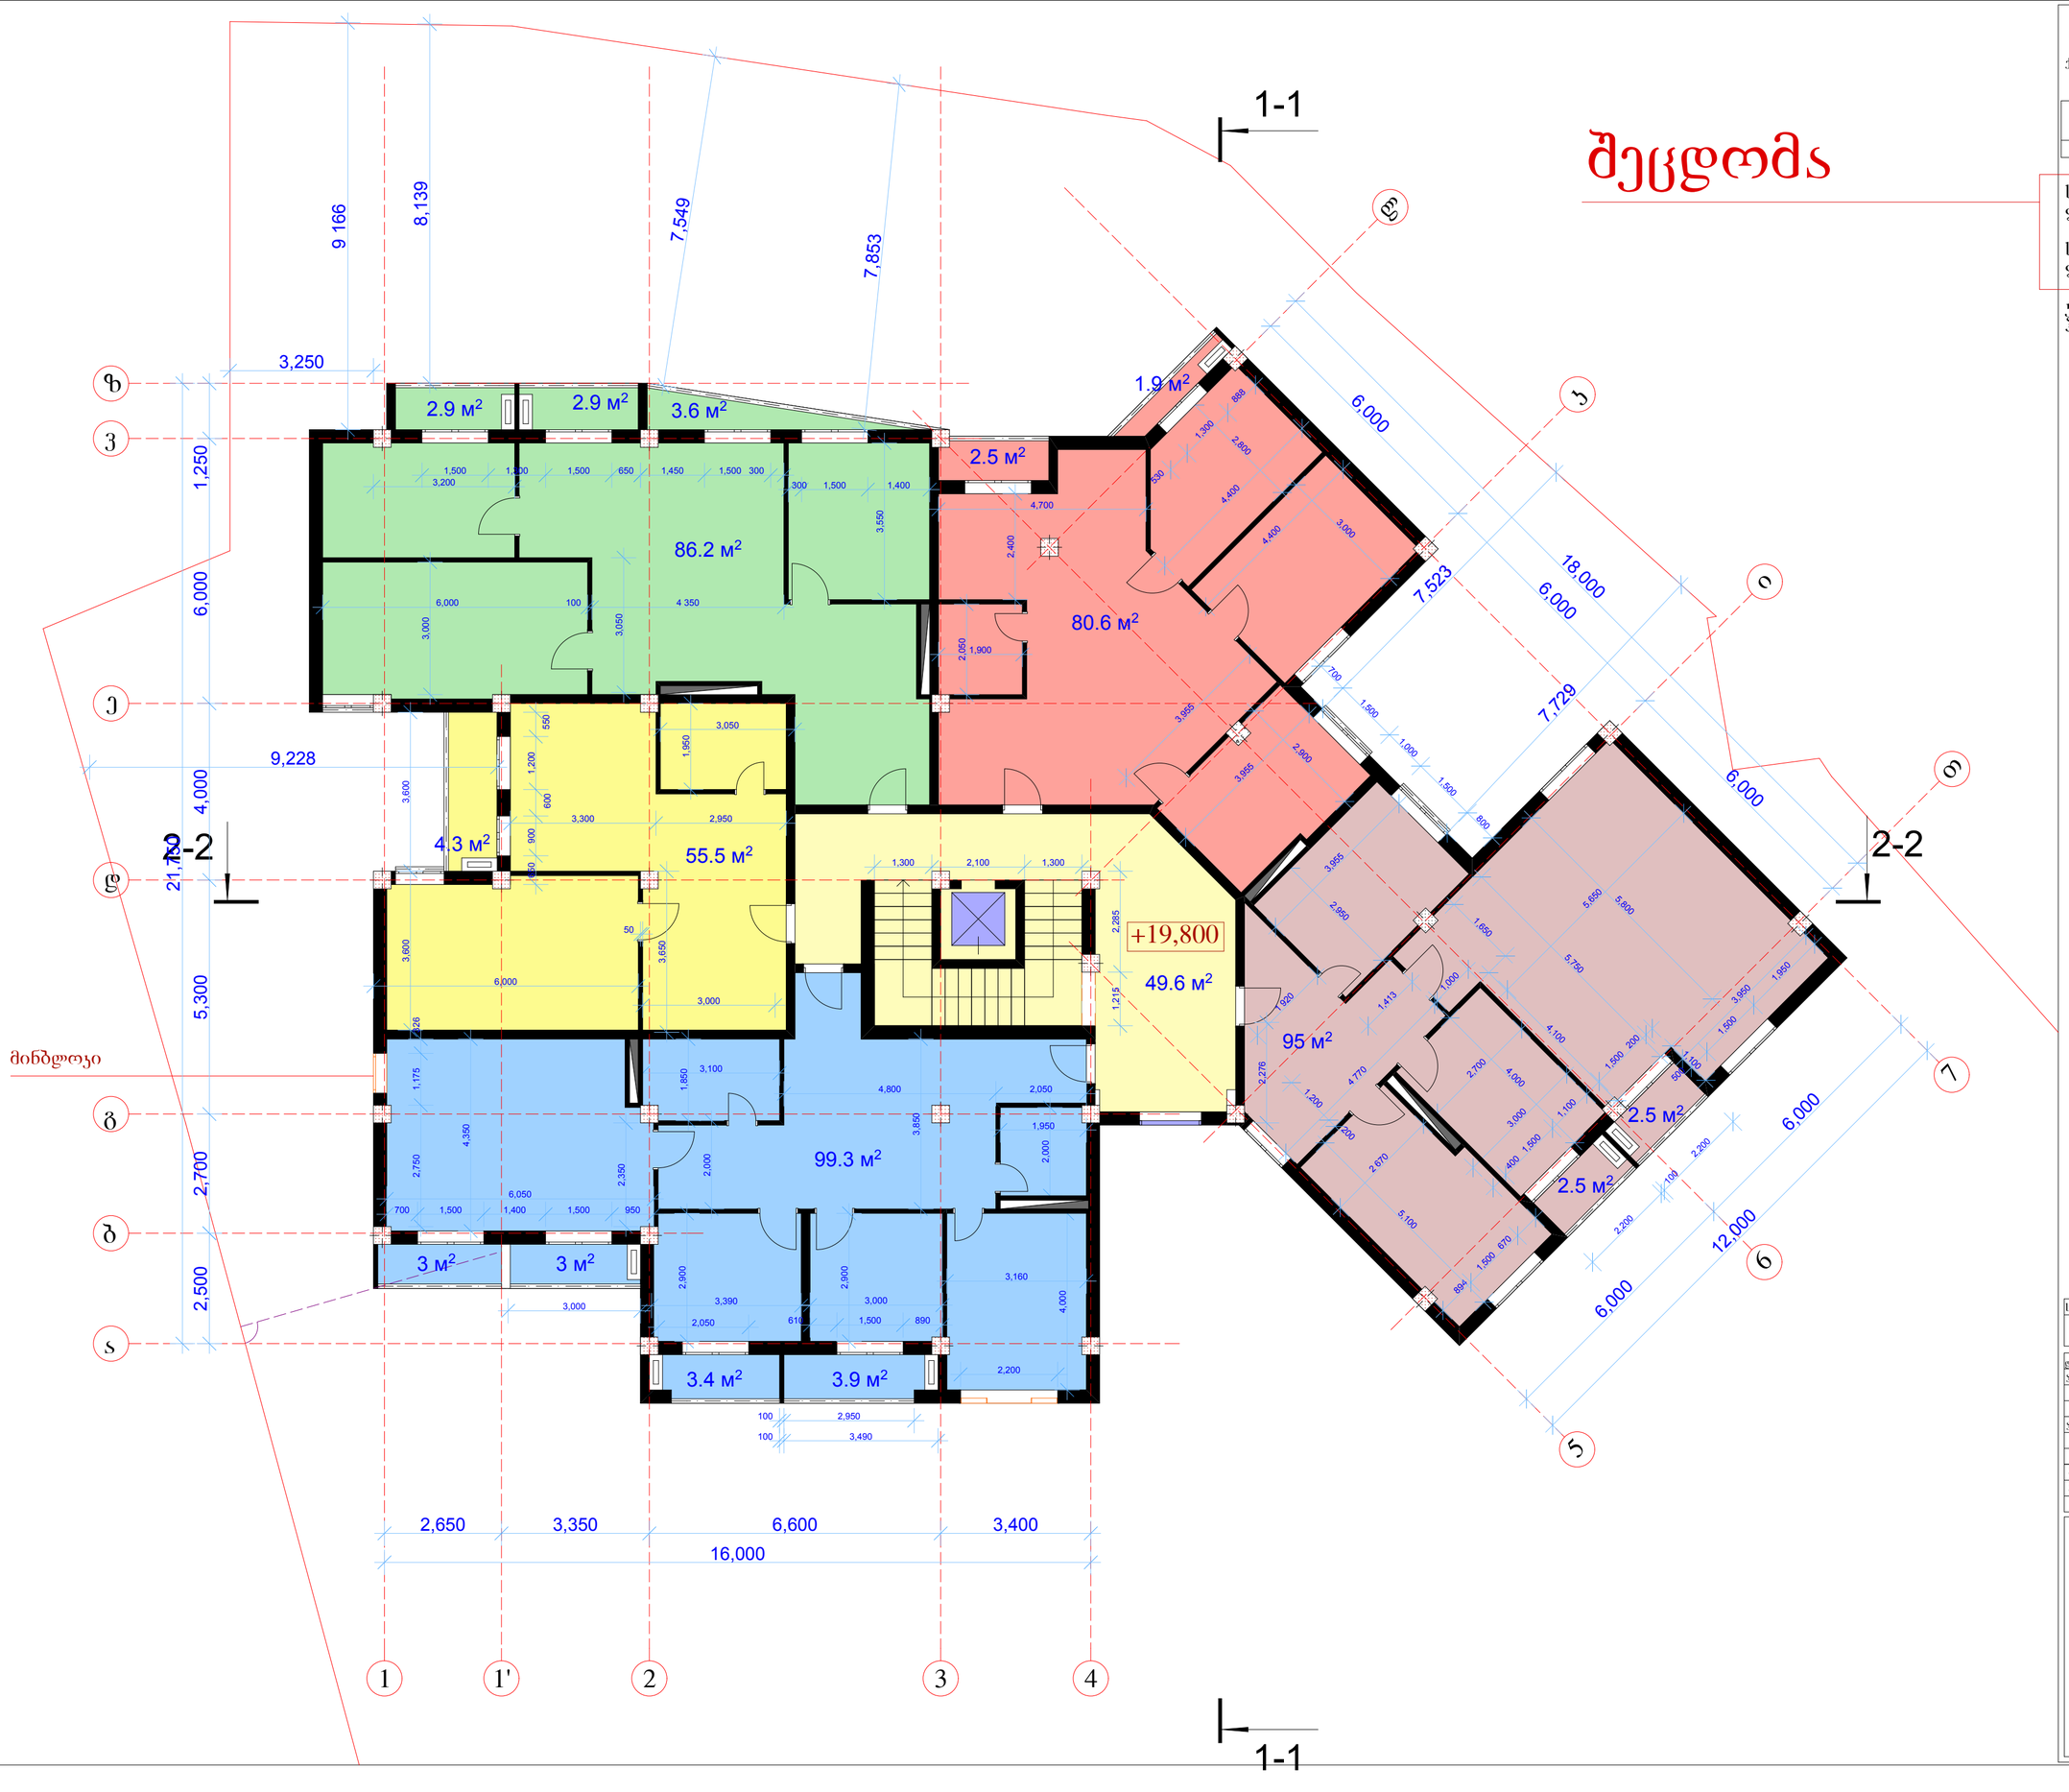

შეცდომა

მრავალბინიანი
საცხოვრებელი სახლი

ქ.თბილისი, გროზნოს ქ., #13

გეგმა
+19,800 ნიშნულზე

მასშტაბი 1:100

საცხოვრებელი
ფართი: 416.5 მ²

საზაფხულო
ფართი: 36.3 მ²

ჯიბეს უჯრედი,
პოლი: 49.6 მ²

სტადია	ფურცელი	ფურცლები
მ	0	

დირექტორი	ჯ.ჯილახონია
პრ.მთ.არქ	ა.ლობანოვი
პრ. ავტორი	ა.ლობანოვი
შეასრულა	ა.ლობანოვი
შეამონმა	ჯ.ჯილახონია

BARI-ბარი
BUILDING COMPANY

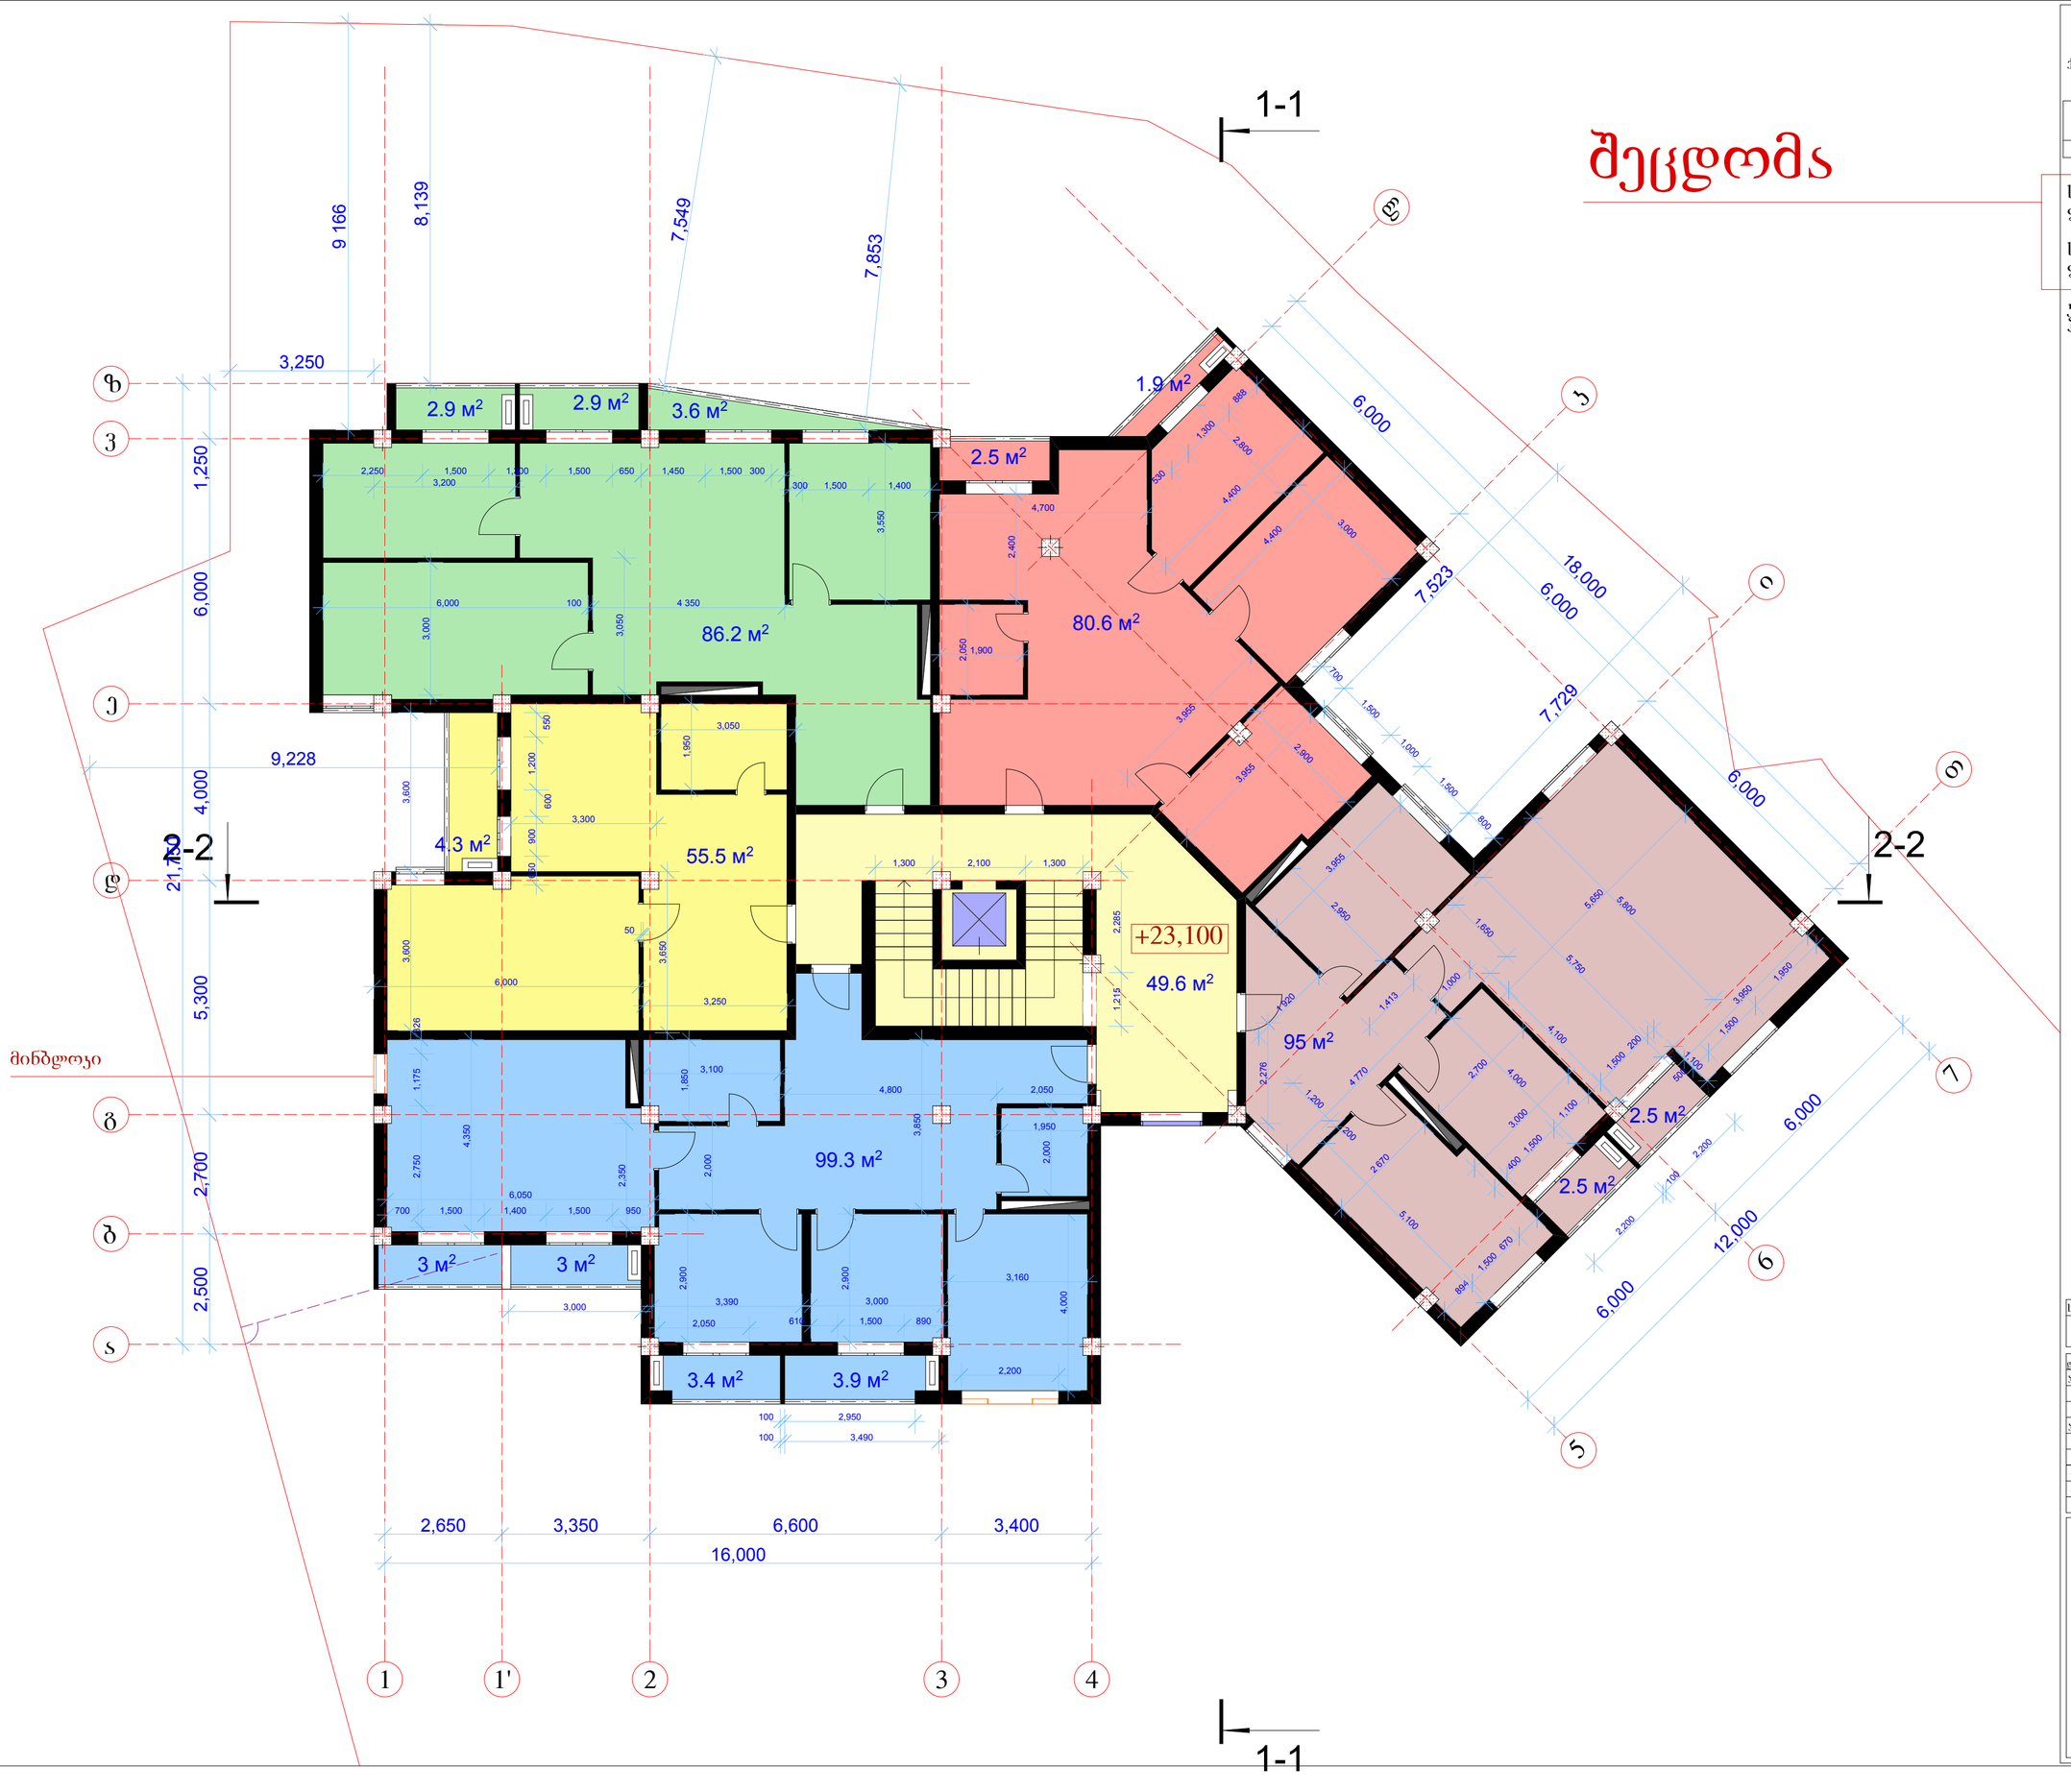

შეცდომა

მრავალბინიანი
საცხოვრებელი სახლი

ქ.თბილისი, გროზნოს ქ., #13

გეგმა
+23,100 ნიშნულზე

მასშტაბი 1:100

საცხოვრებელი
ფართი: 416.5 მ²

საზაფხულო
ფართი: 36.3 მ²

ჯიბეს უჯრედი,
პოლი: 49.6 მ²

სტადია	ფურცელი	ფურცლები
მ	0	

დირექტორი	ჯ.ჯილახონია
პრ.მთ.არქ	ა.ლობანოვი
პრ. ავტორი	ა.ლობანოვი
შეასრულა	ა.ლობანოვი
შეამონმა	ჯ.ჯილახონია

BARI-ბარი
BUILDING COMPANY

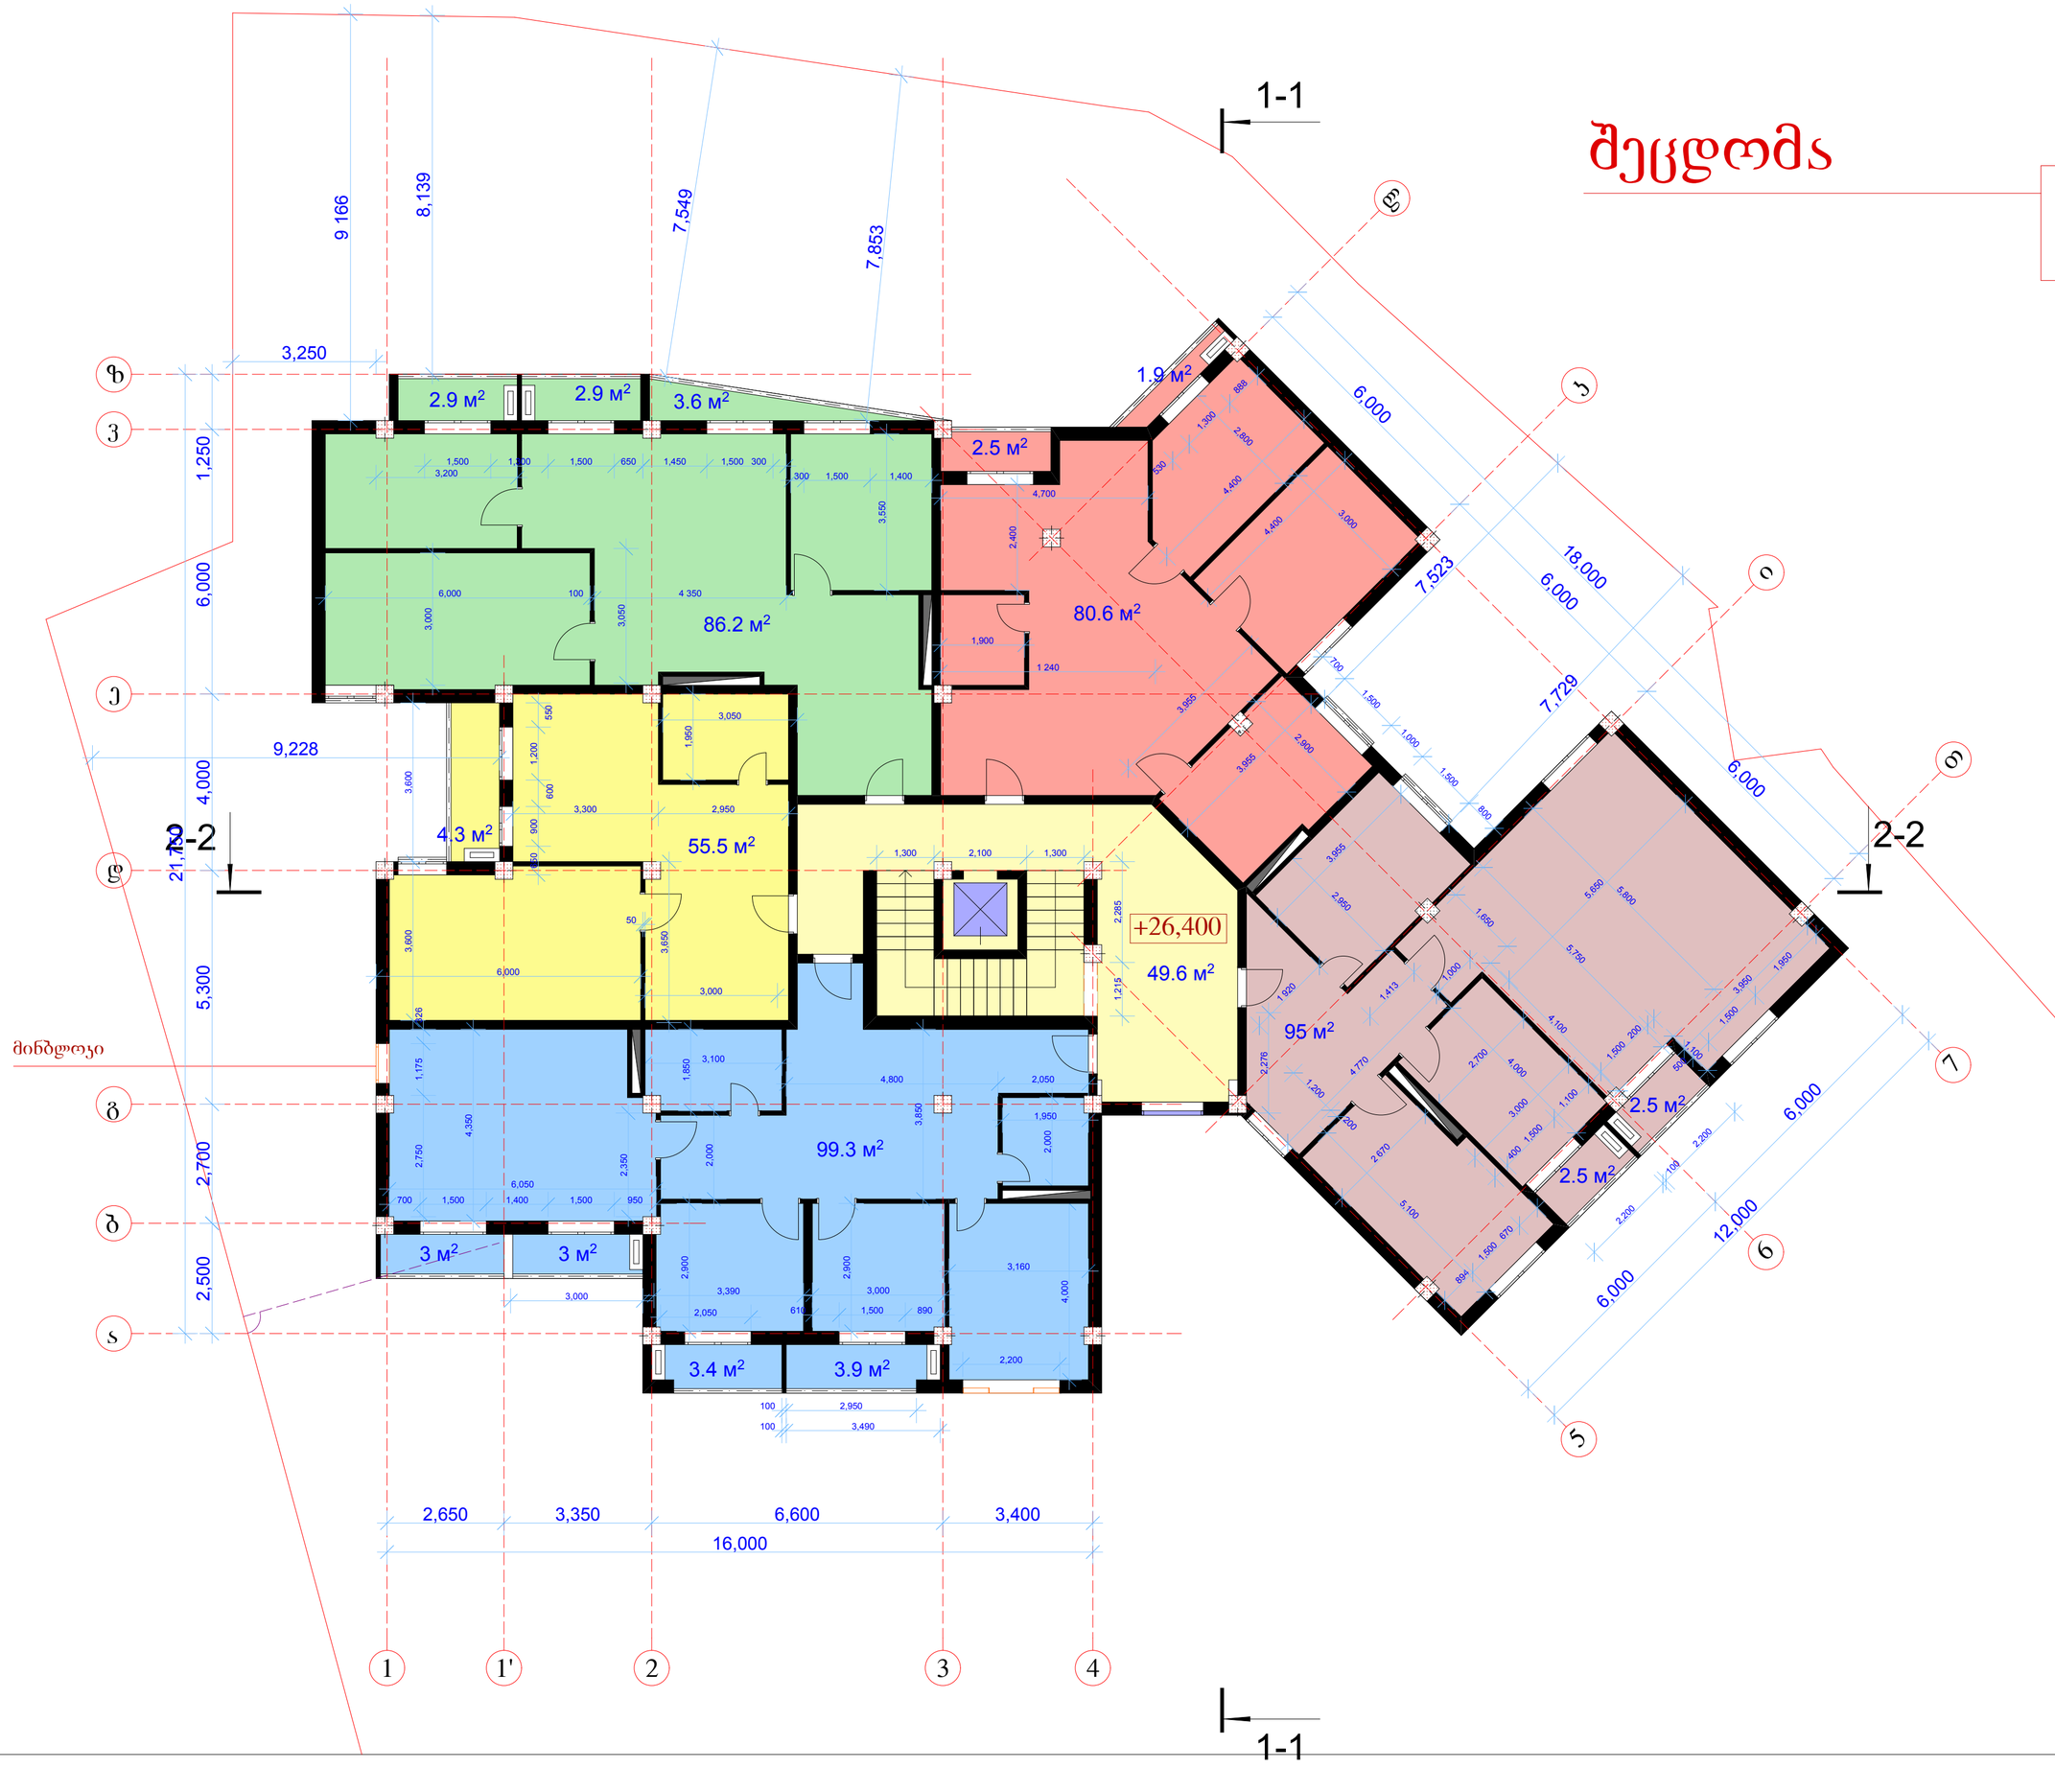

შეცდომა

მრავალბინიანი
საცხოვრებელი სახლი

ქ.თბილისი, გროზნოს ქ., #13

გეგმა
+26,400 ნიშნულზე

მასშტაბი 1:100

საცხოვრებელი
ფართი: 412.9 მ²

საზაფხულო
ფართი: 36.3 მ²

ჯიბეს უჯრედი,
პოლი: 49.6 მ²

სტადია	ფურცელი	ფურცლები
მ	0	

დირექტორი	ჯ.ჯილახონია
პრ.მთ.არქ	ა.ლობანოვი
პრ. ავტორი	ა.ლობანოვი
შეასრულა	ა.ლობანოვი
შეამონმა	ჯ.ჯილახონია

BARI-ბარი
BUILDING COMPANY

ბრძანებაში გამოტოვებული ჯიბის უჯრედის და ჰოლის ფართი: 17. 8 მ²

ჯიბეს უჯრედი,
ჰოლი: 17.8 მ²

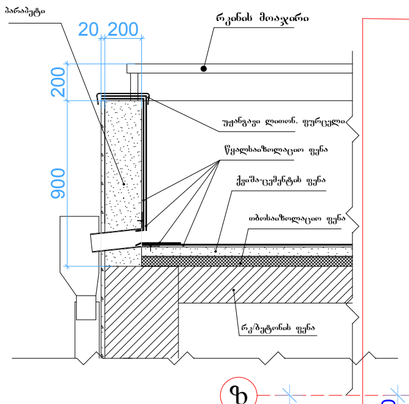

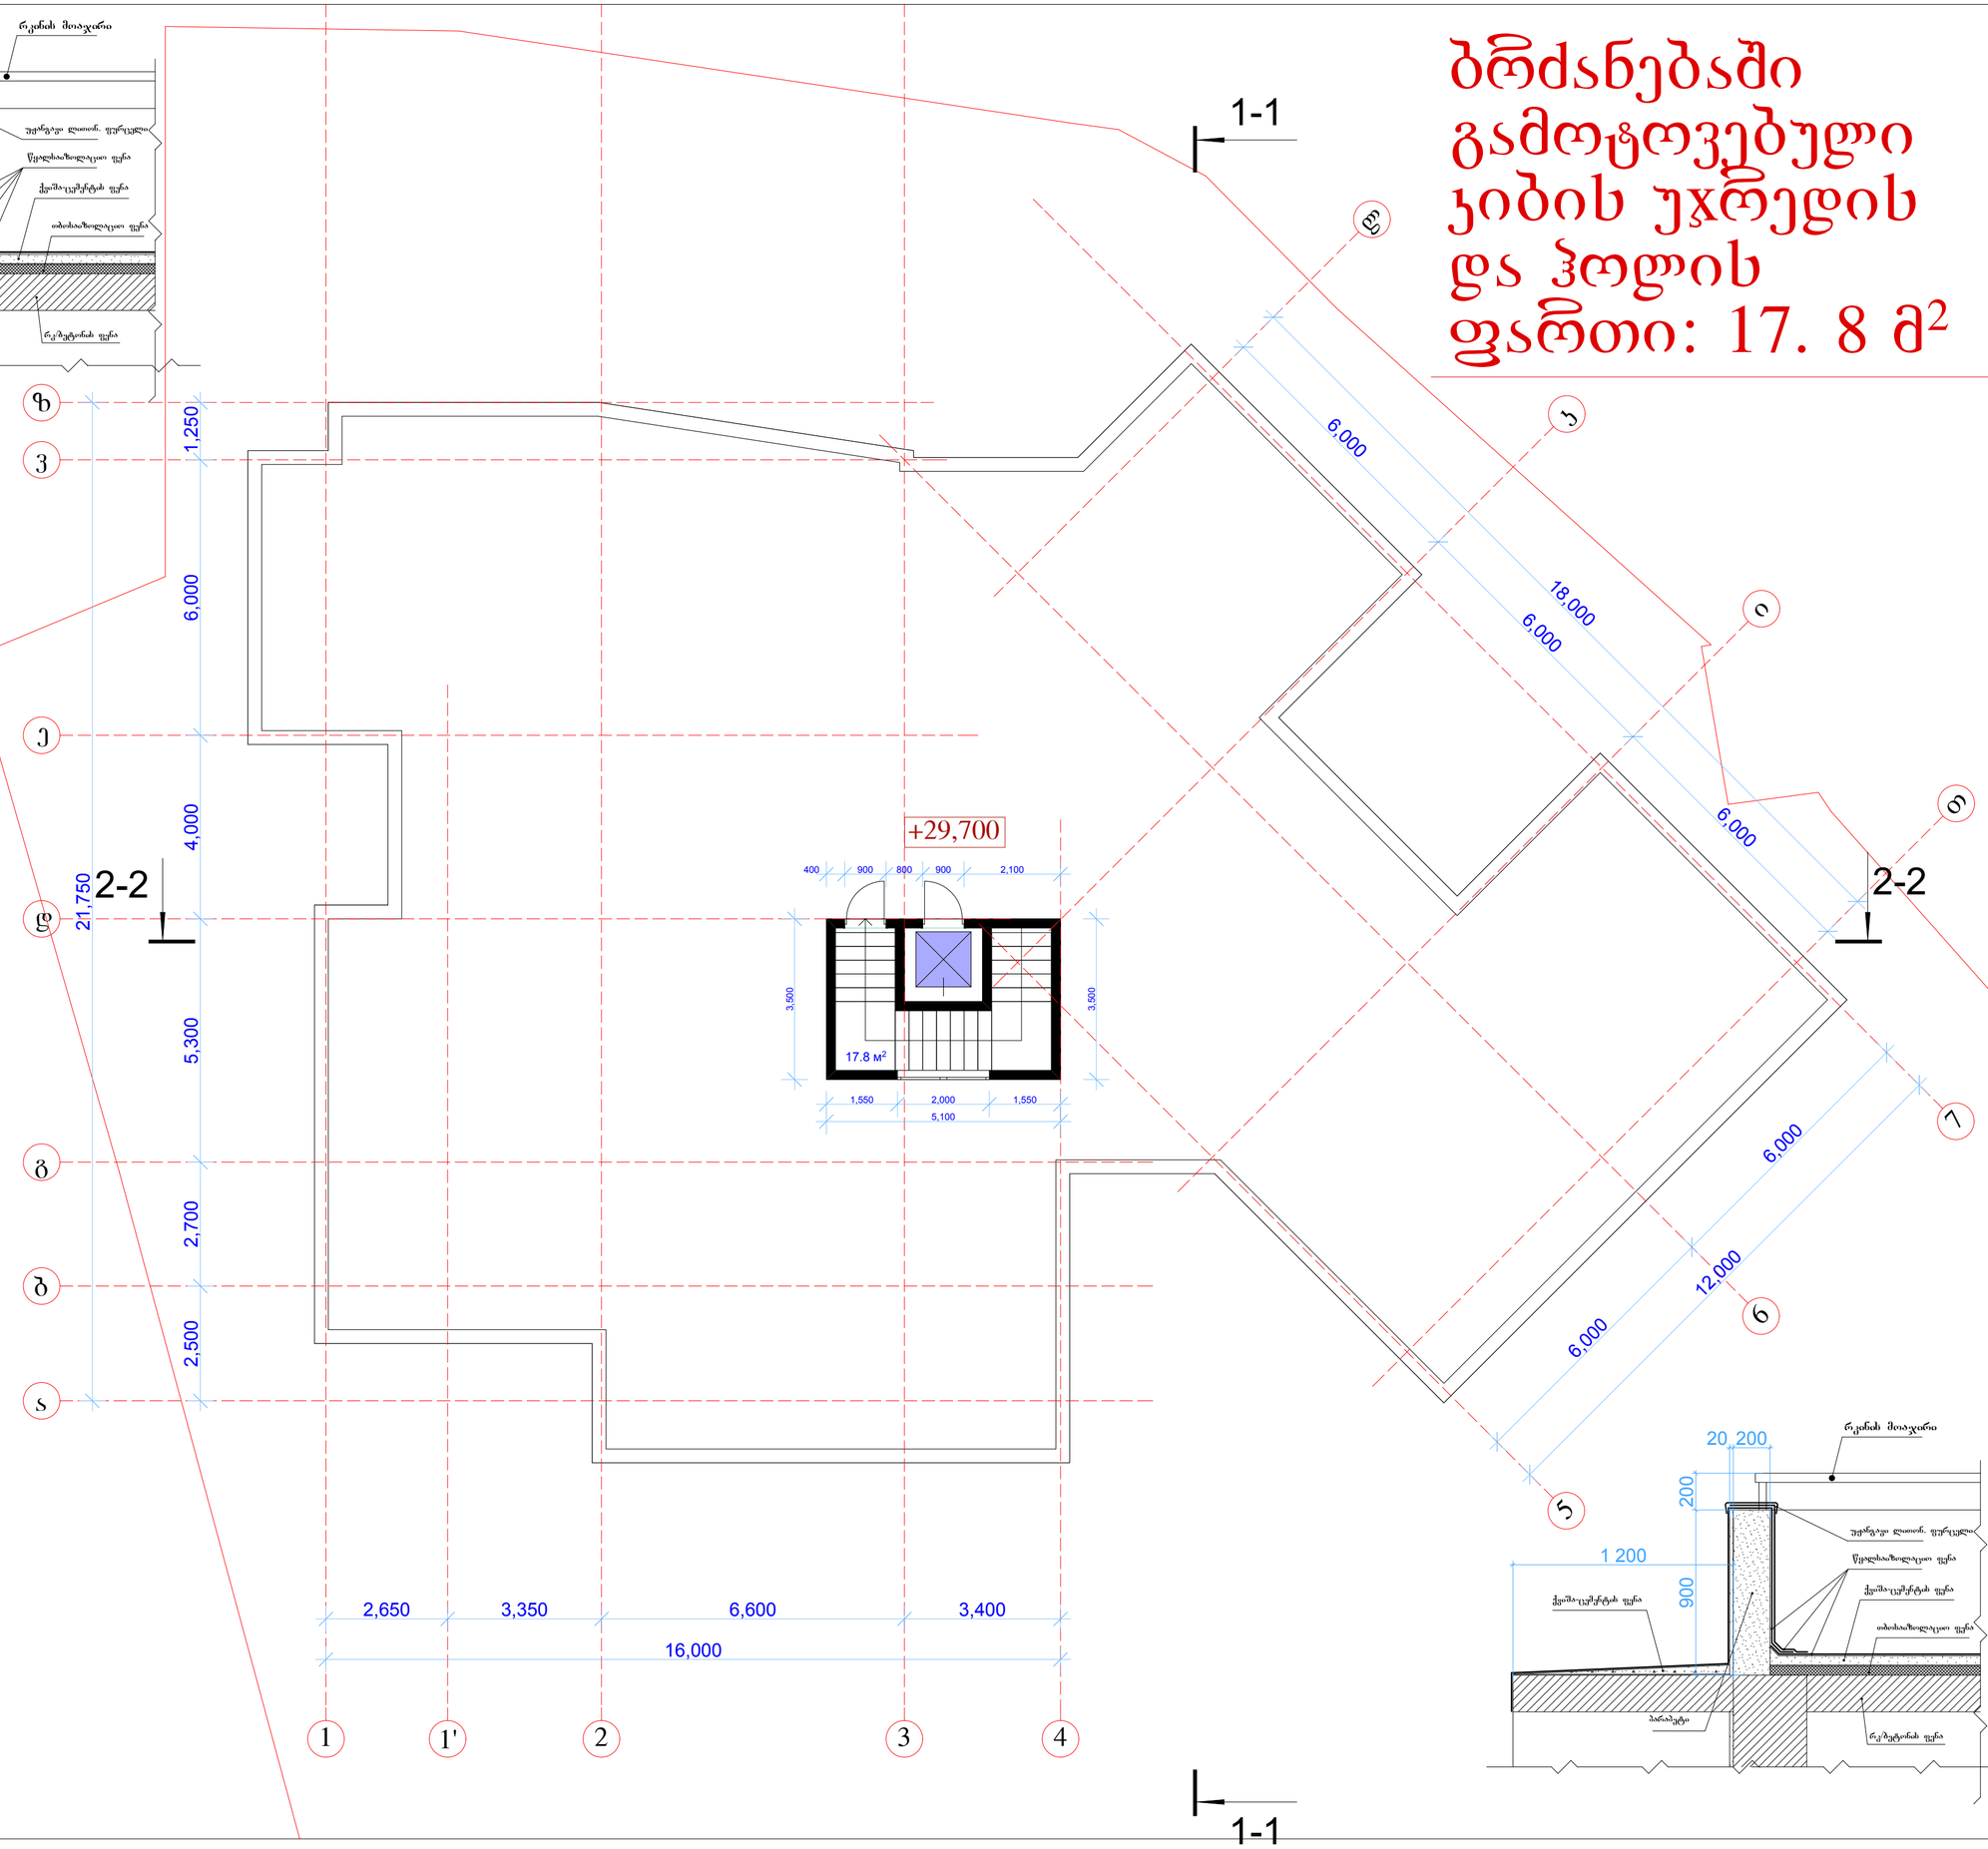

მრავალბინიანი საცხოვრებელი სახლი

ქ.ობილისი, გროზნოს ქ., #13

გეგმა
+29,700 ნიშნულზე

მასშტაბი 1:100

სტადია	ფურცელი	ფურცლები
მ	0	

დირექტორი	ა.ყიფიანი	
პრ.მთ.არქ	ა.ლობანოვი	
პრ. ავტორი	ა.ლობანოვი	
შესრულა	ა.ლობანოვი	
შეამოწმა	ა.ყიფიანი	

BARI-BUSI
BUILDING COMPANY

ს.კ. 439860214

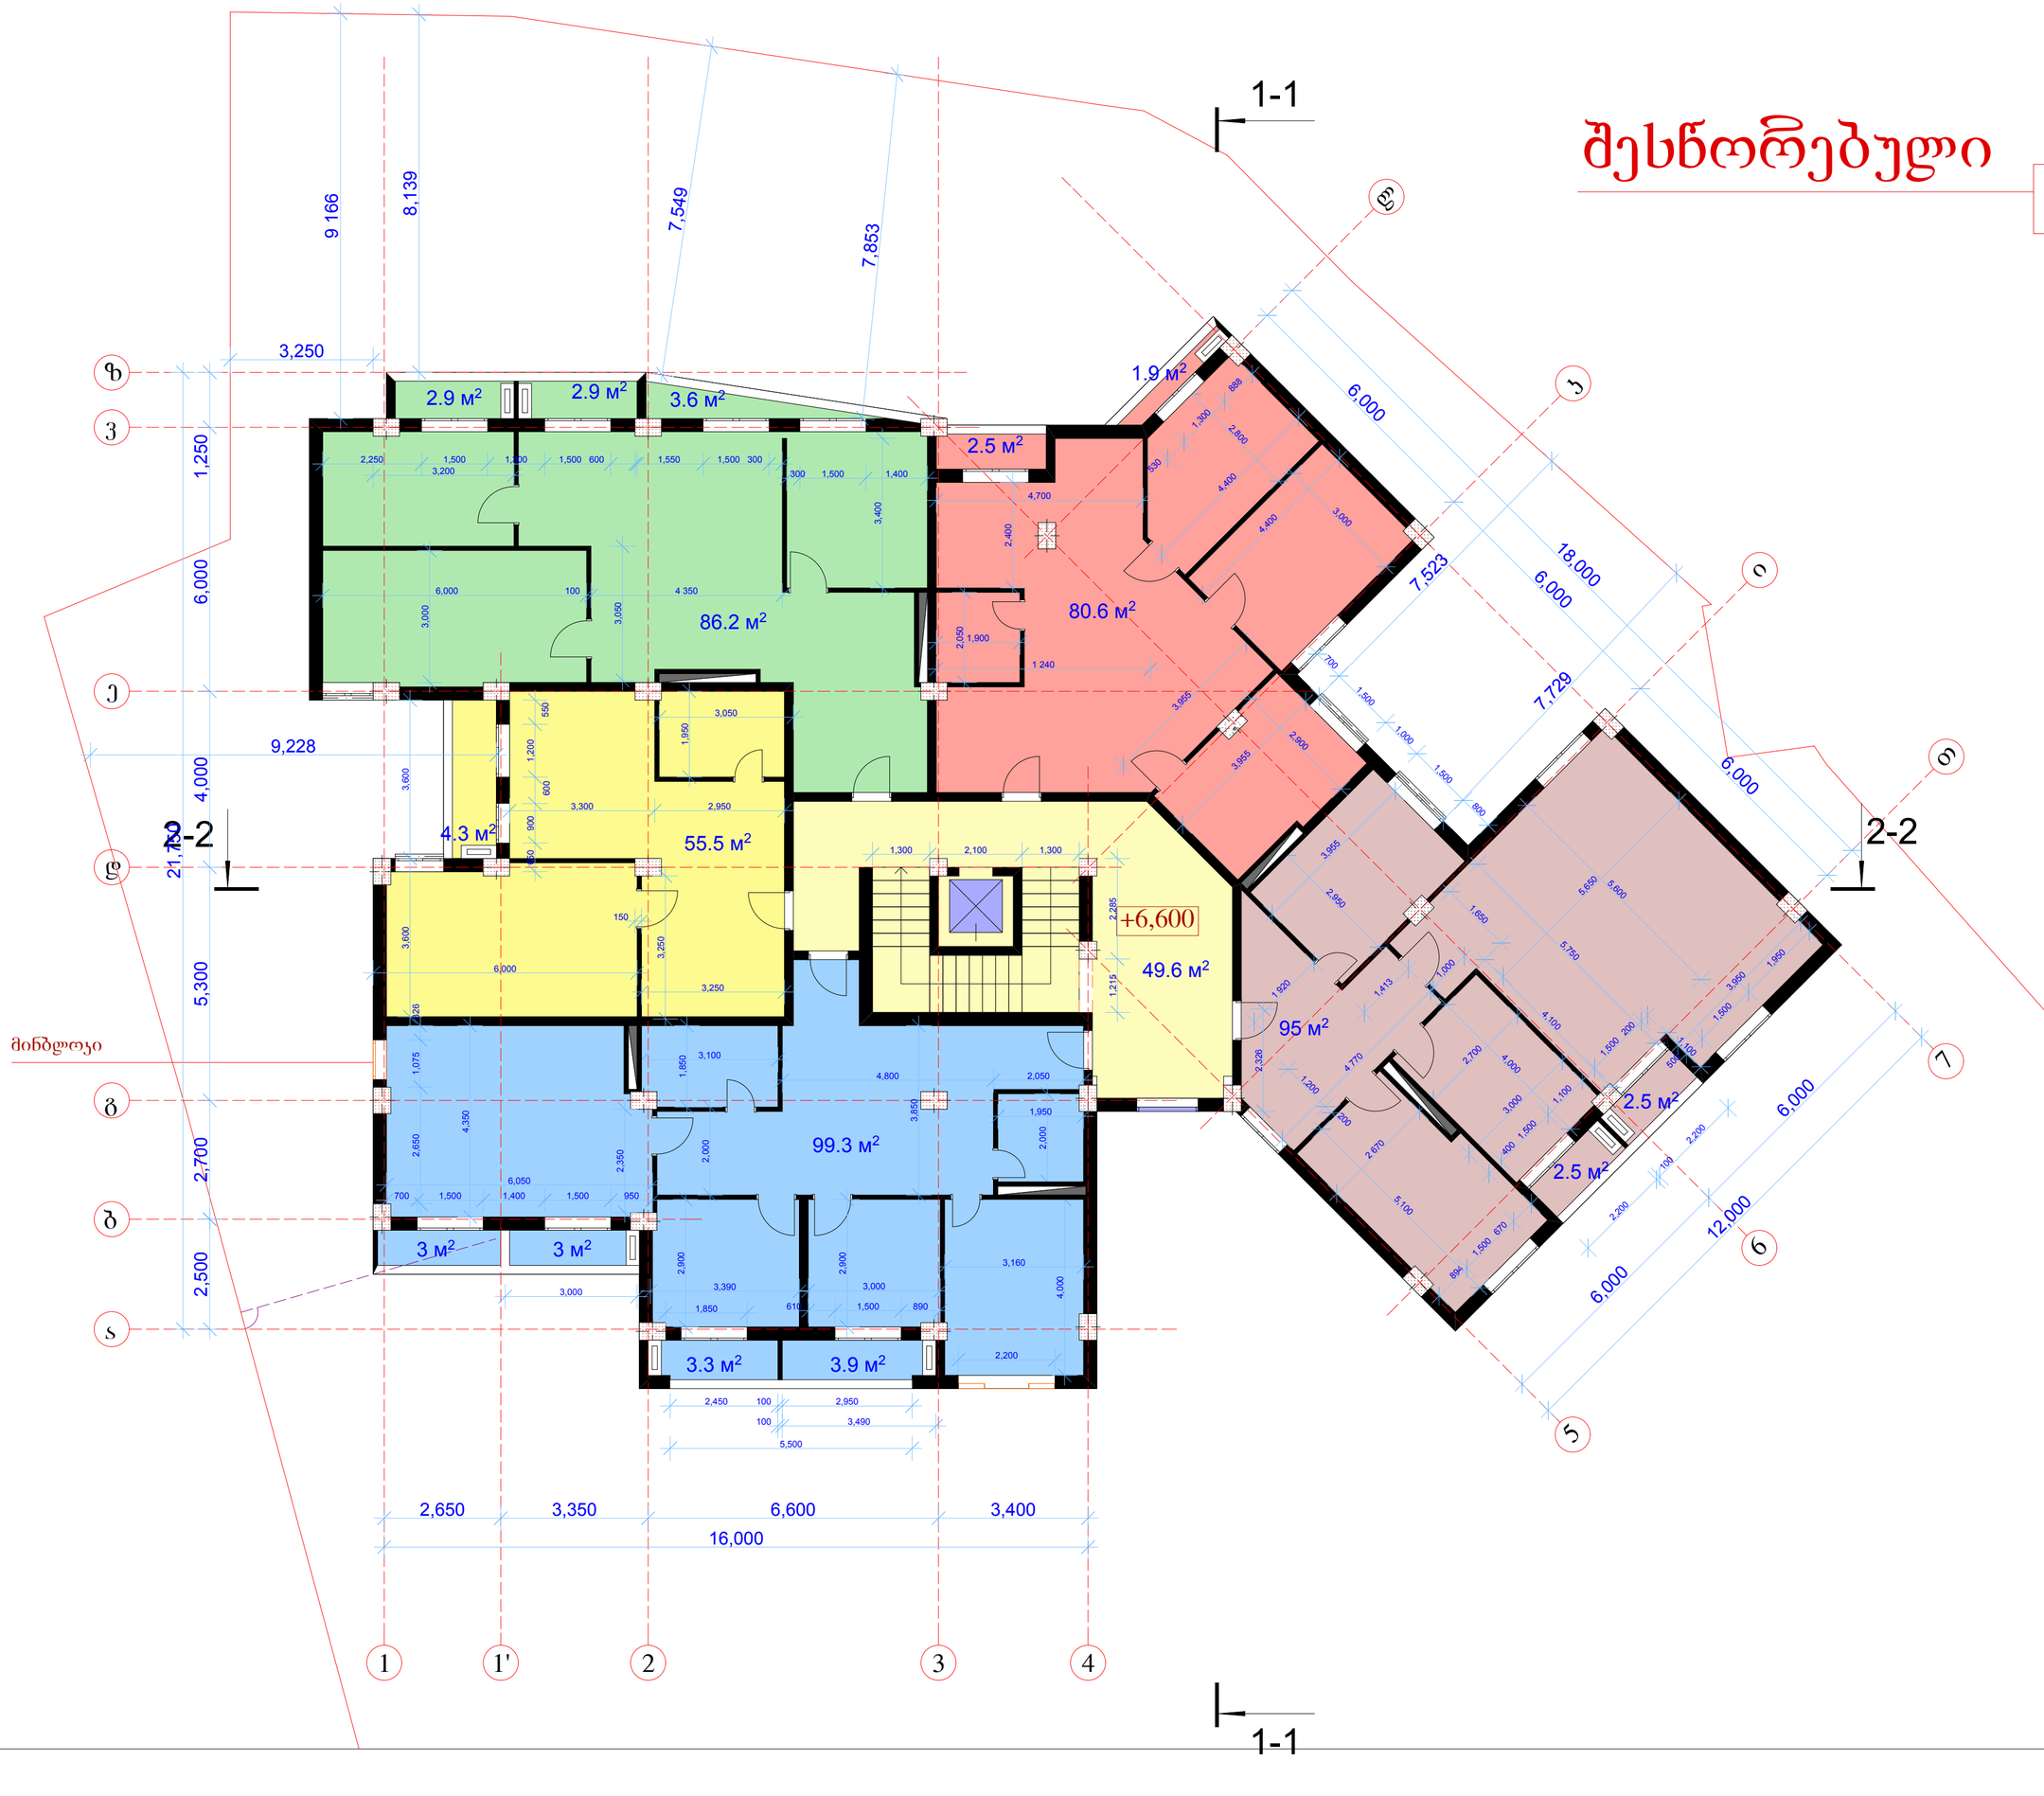

შესწორებული

მრავალბინიანი
საცხოვრებელი სახლი

ქ.თბილისი, გროზნოს ქ., #13

გეგმა
+6,600 ნიშნულზე

მასშტაბი 1:100

საცხოვრებელი
ფართი: 416.6 მ²

საზაფხულო
ფართი: 36.3 მ²

ჯიბეს უჯრედი,
ჰოლი: 49.6 მ²

სტადია	ფურცელი	ფურცლები
მ	0	

ლიოქტორი	ჯ.ჯილასონია	
პრ.მთ.არქ	ა.ლობანოვი	
პრ. ავტორი	ა.ლობანოვი	
შესრულა	ა.ლობანოვი	
შეამოწმა	ჯ.ჯილასონია	

BARI-პარი
BUILDING COMPANY

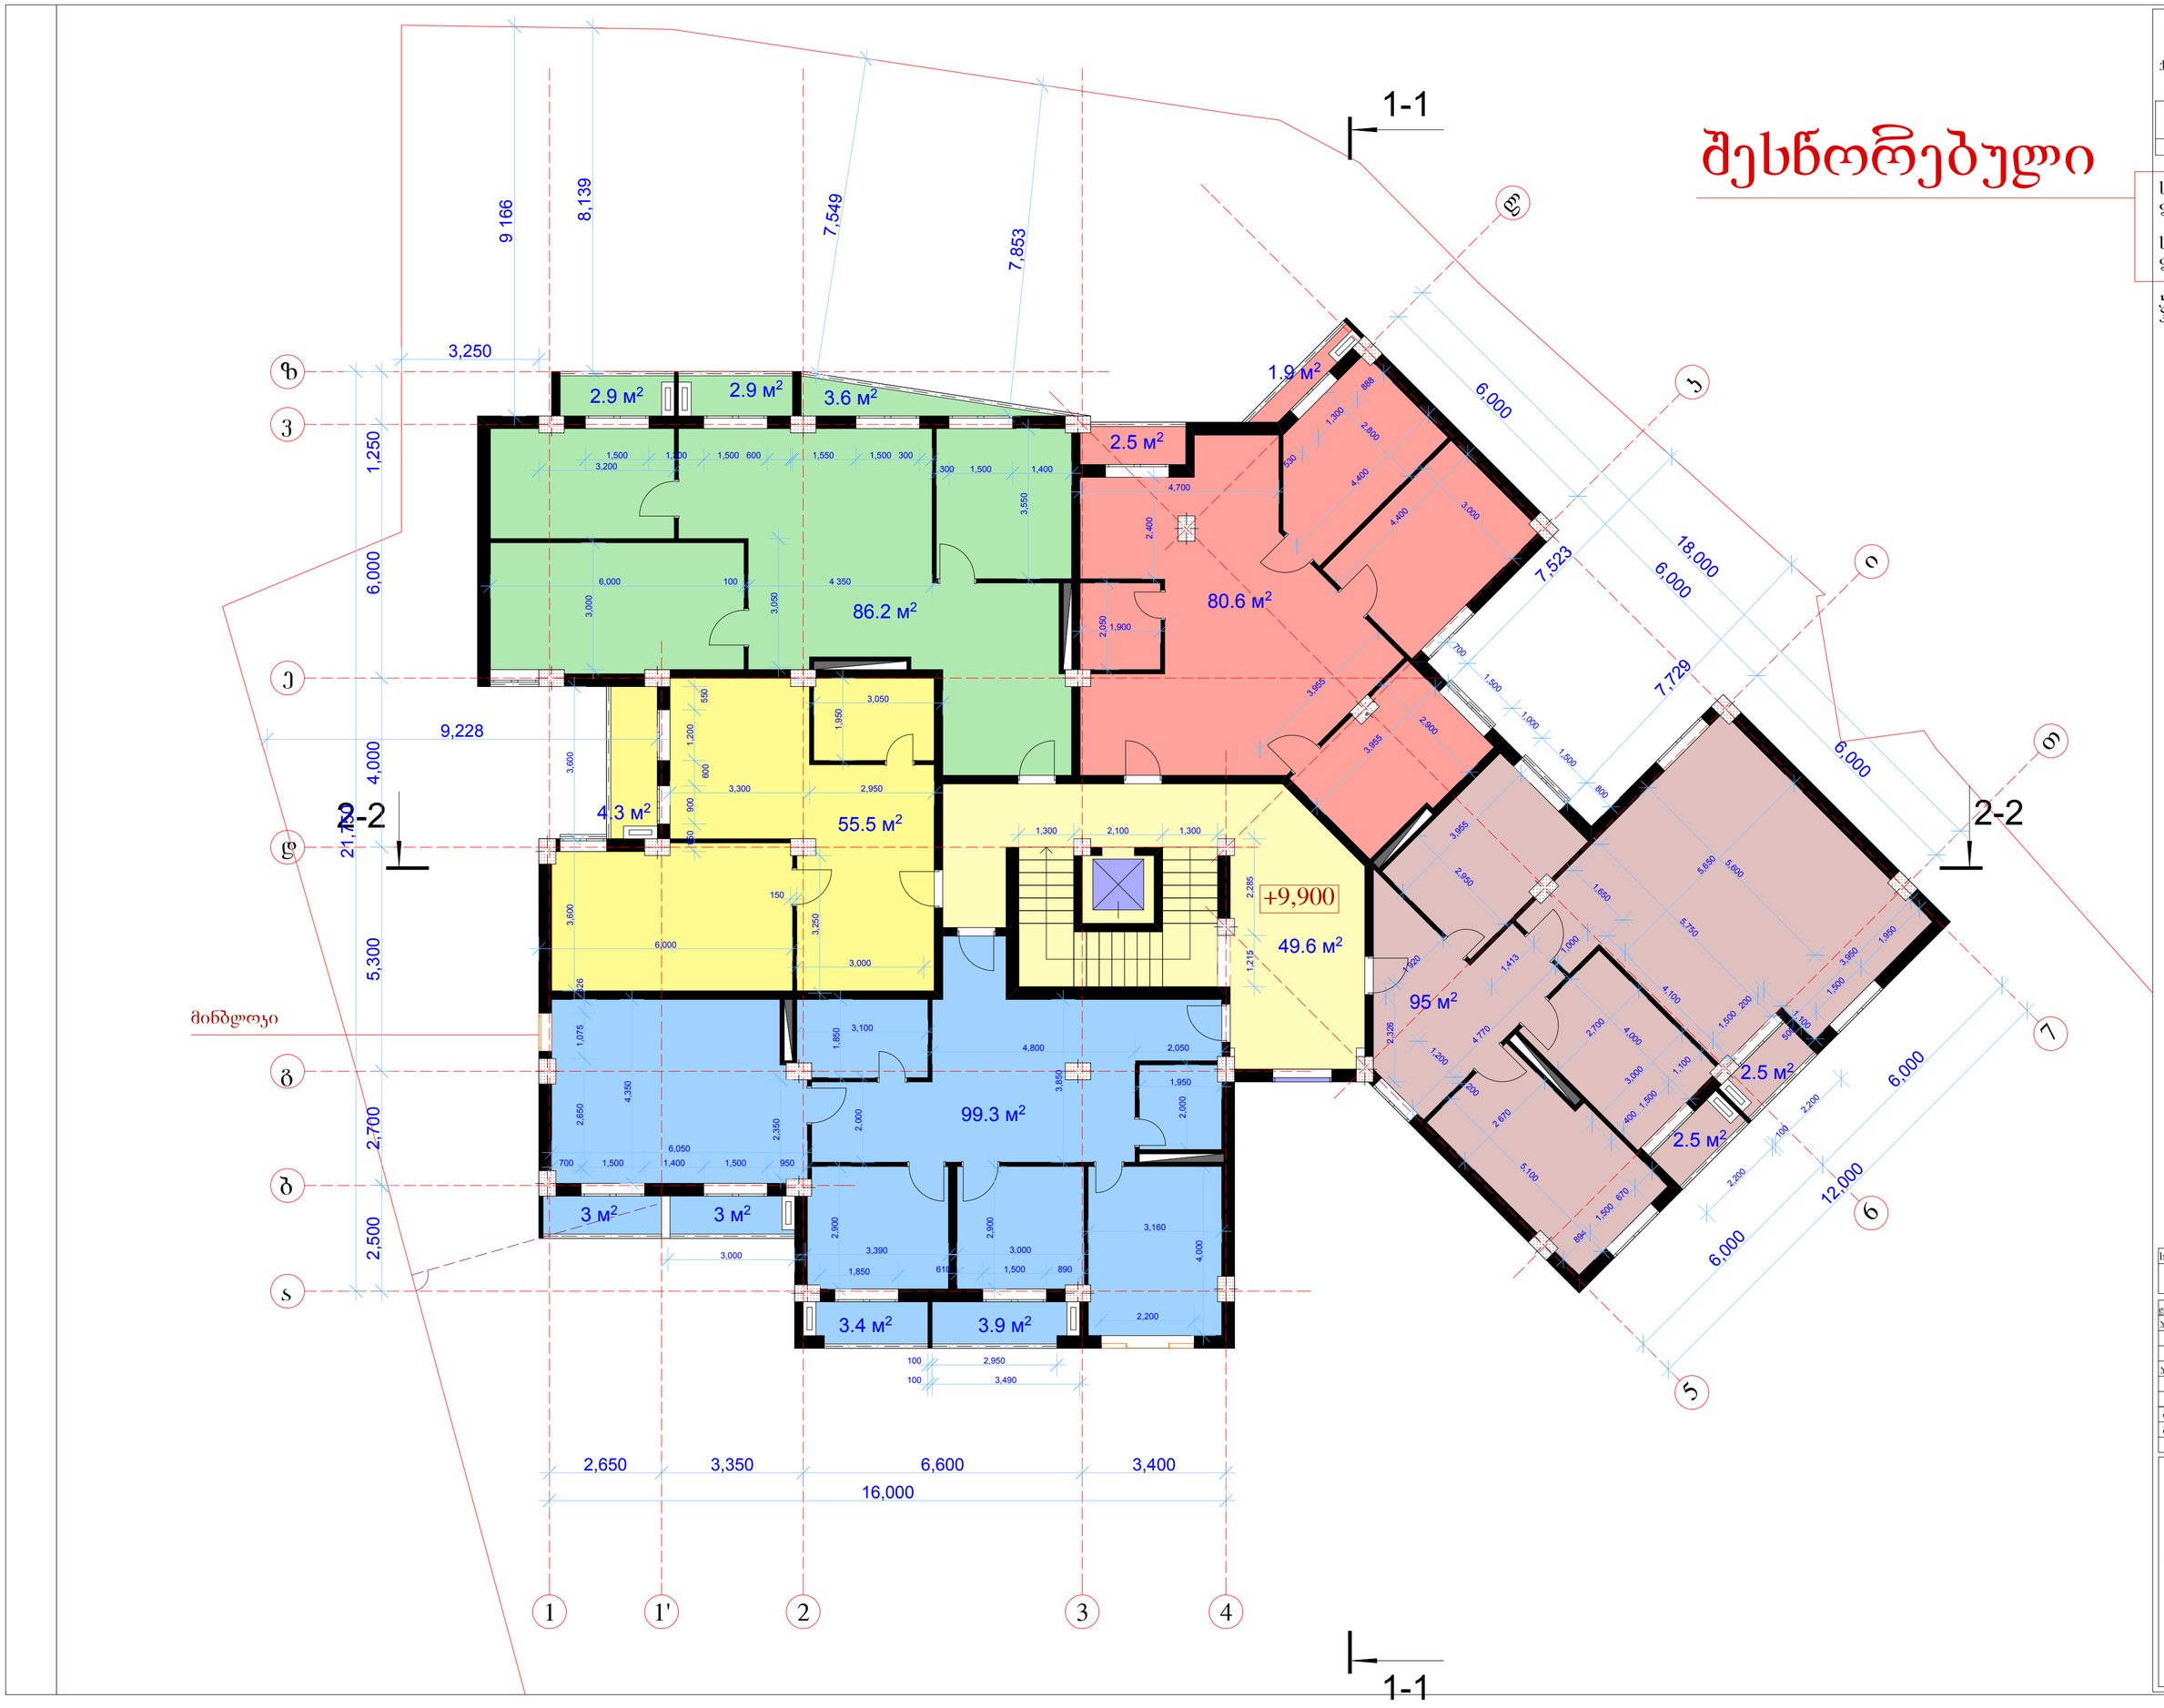

შესწორებული

მრავალბინიანი
საცხოვრებელი სახლი

ქ.თბილისი, გროზნოს ქ., #13

გეგმა
+9,900 ნიშნულზე

მასშტაბი 1:100

საცხოვრებელი
ფართი: 416.6 მ²

საზაფხულო
ფართი: 36.4 მ²

ჯიბეს უჯრედი,
ჰოლი: 49.6 მ²

სტადია	ფურცელი	ფურცლები
მ	0	

ლიოქტორი	ჯ.ჯილასონია
პრ.მთ.არქ	ა.ლობანოვი
პრ. ავტორი	ა.ლობანოვი
შესრულა	ა.ლობანოვი
შეამოწმა	ჯ.ჯილასონია

BARI-პარი
BUILDING COMPANY

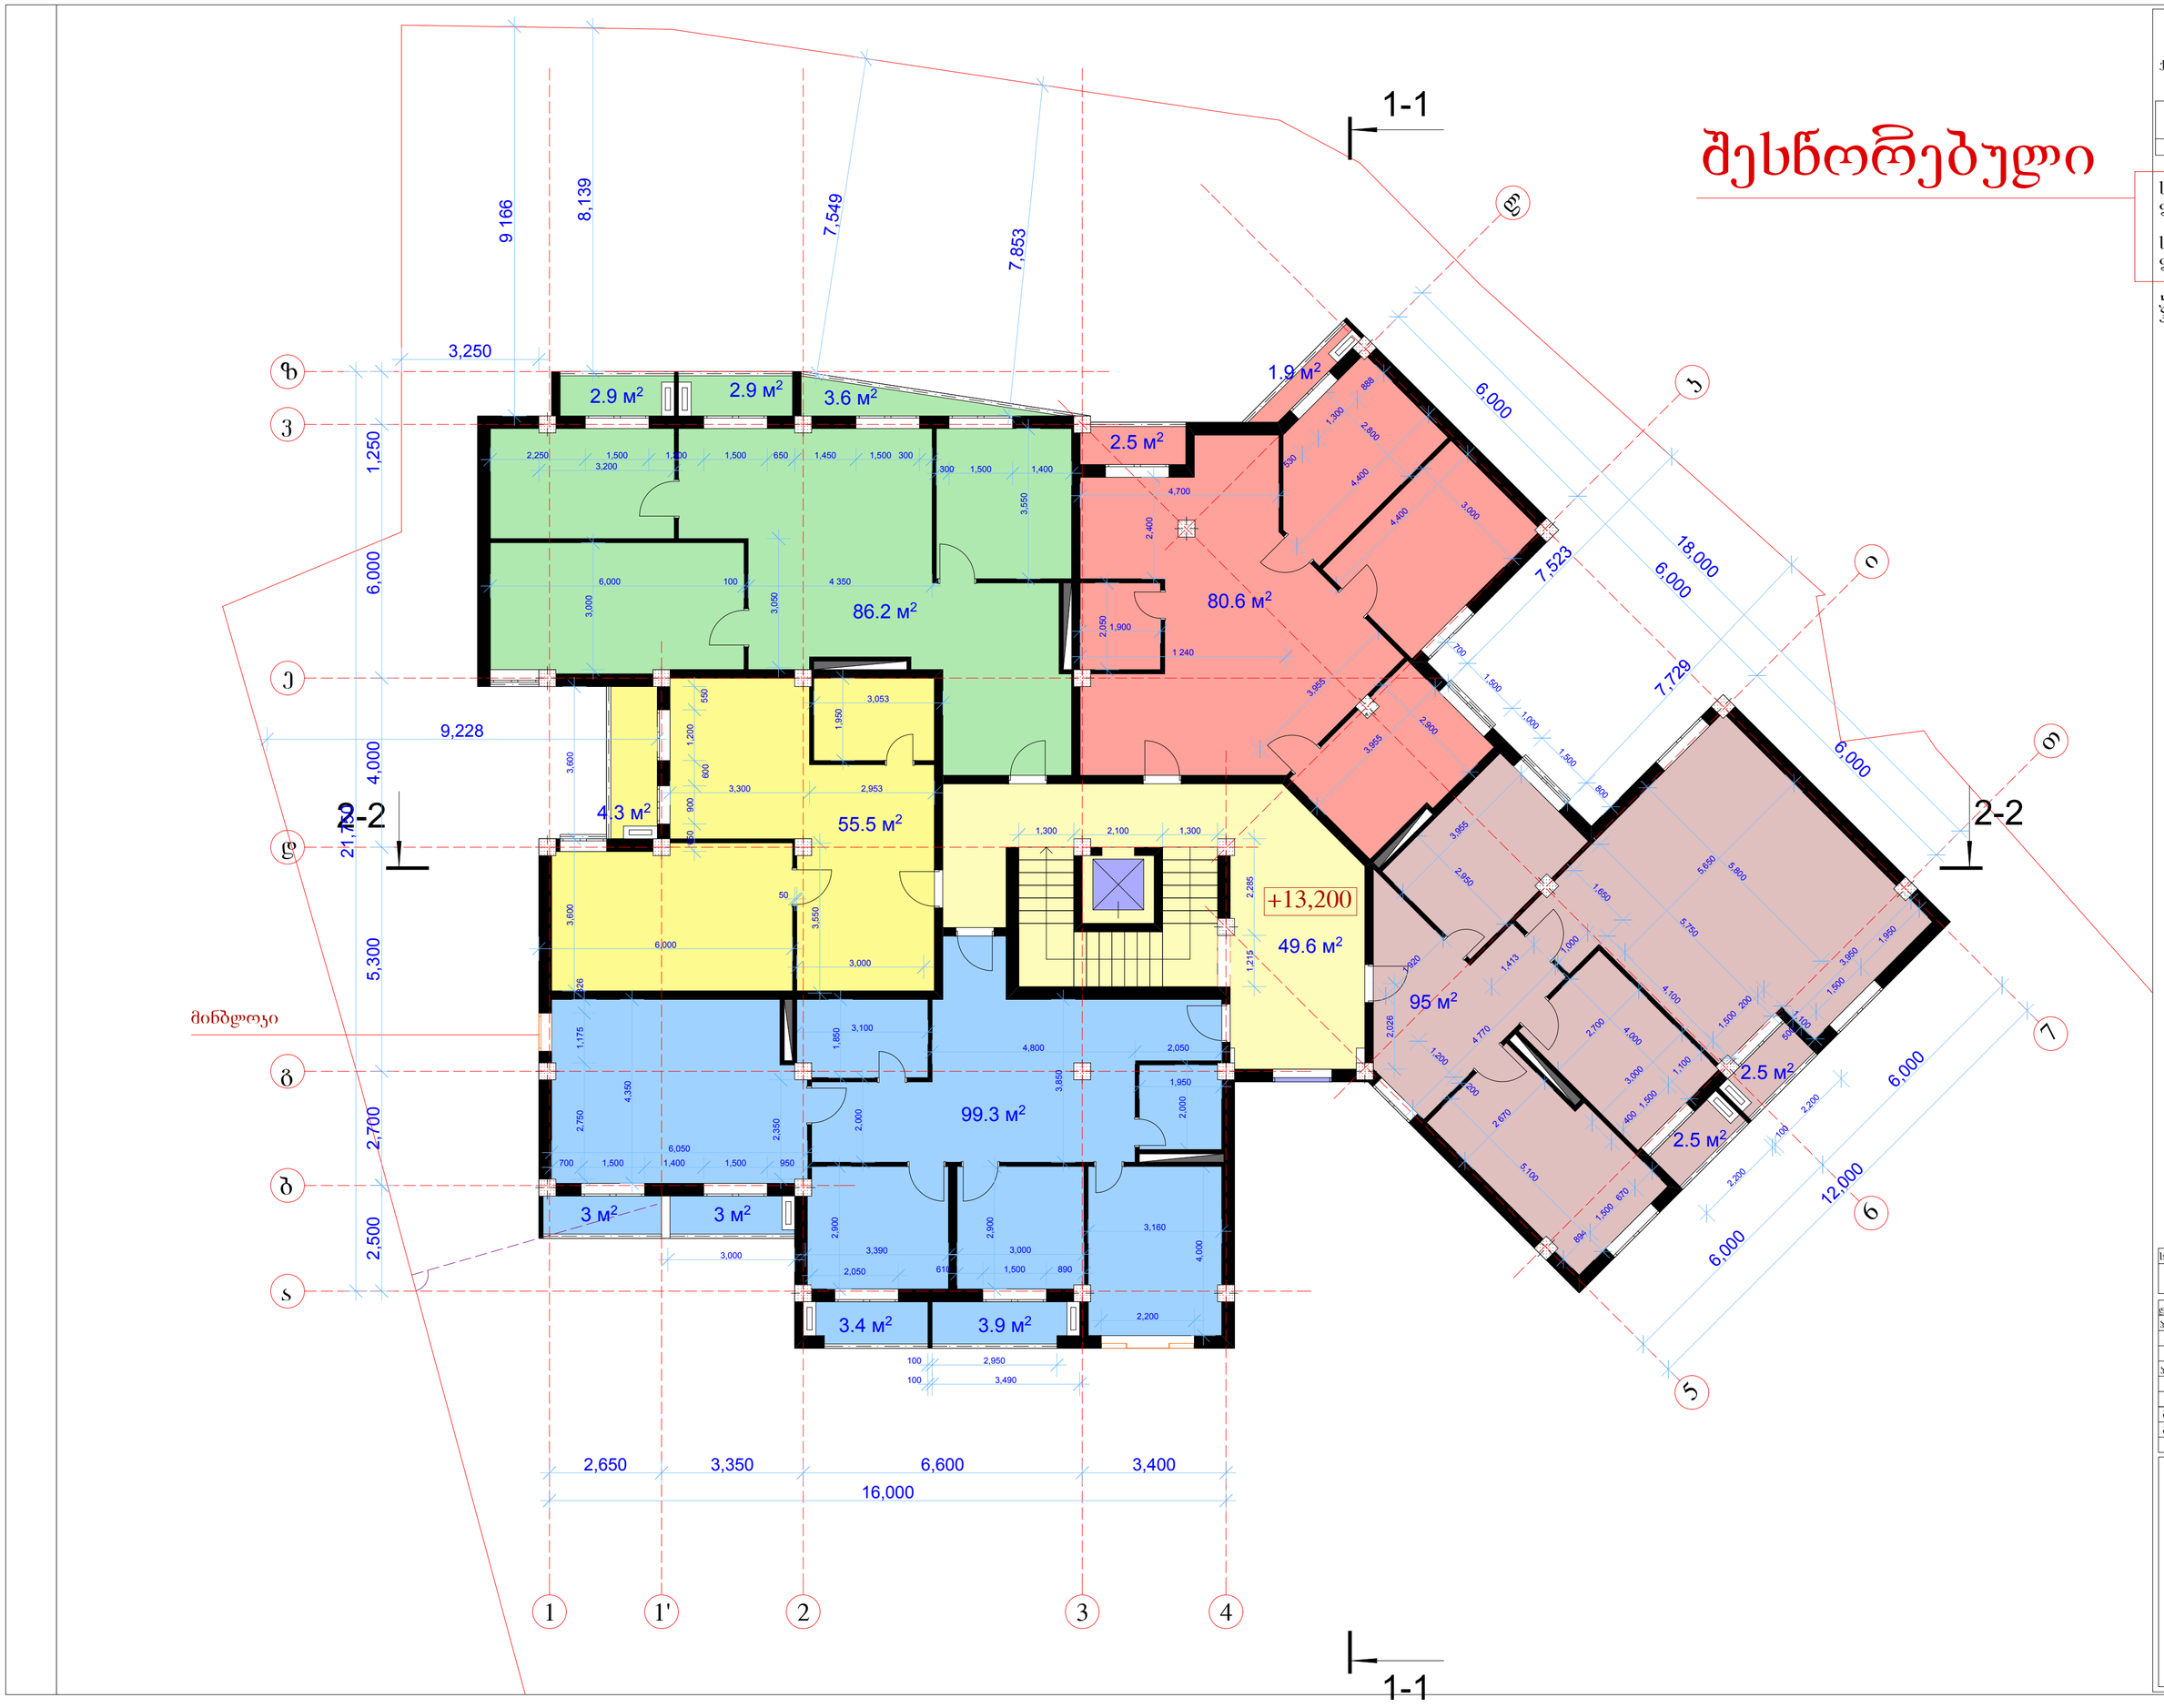

შესწორებული

მრავალბინიანი
საცხოვრებელი სახლი

ქ.თბილისი, გროზნოს ქ., #13

გეგმა
+13,200 ნიშნულზე

მასშტაბი 1:100

საცხოვრებელი
ფართი: 416.6 მ²

საზაფხულო
ფართი: 36.4 მ²

ჯიბეს უჯრედი,
ჰოლი: 49.6 მ²

სტადია	ფურცელი	ფურცლები
მ	0	

ლიოლქტორი	ჯ.ჯილასონია
პრ.მთ.არქ	ა.ლობანოვი
პრ. ავტორი	ა.ლობანოვი
შესრულა	ა.ლობანოვი
შეამოწმა	ჯ.ჯილასონია

BARI-პარი
BUILDING COMPANY

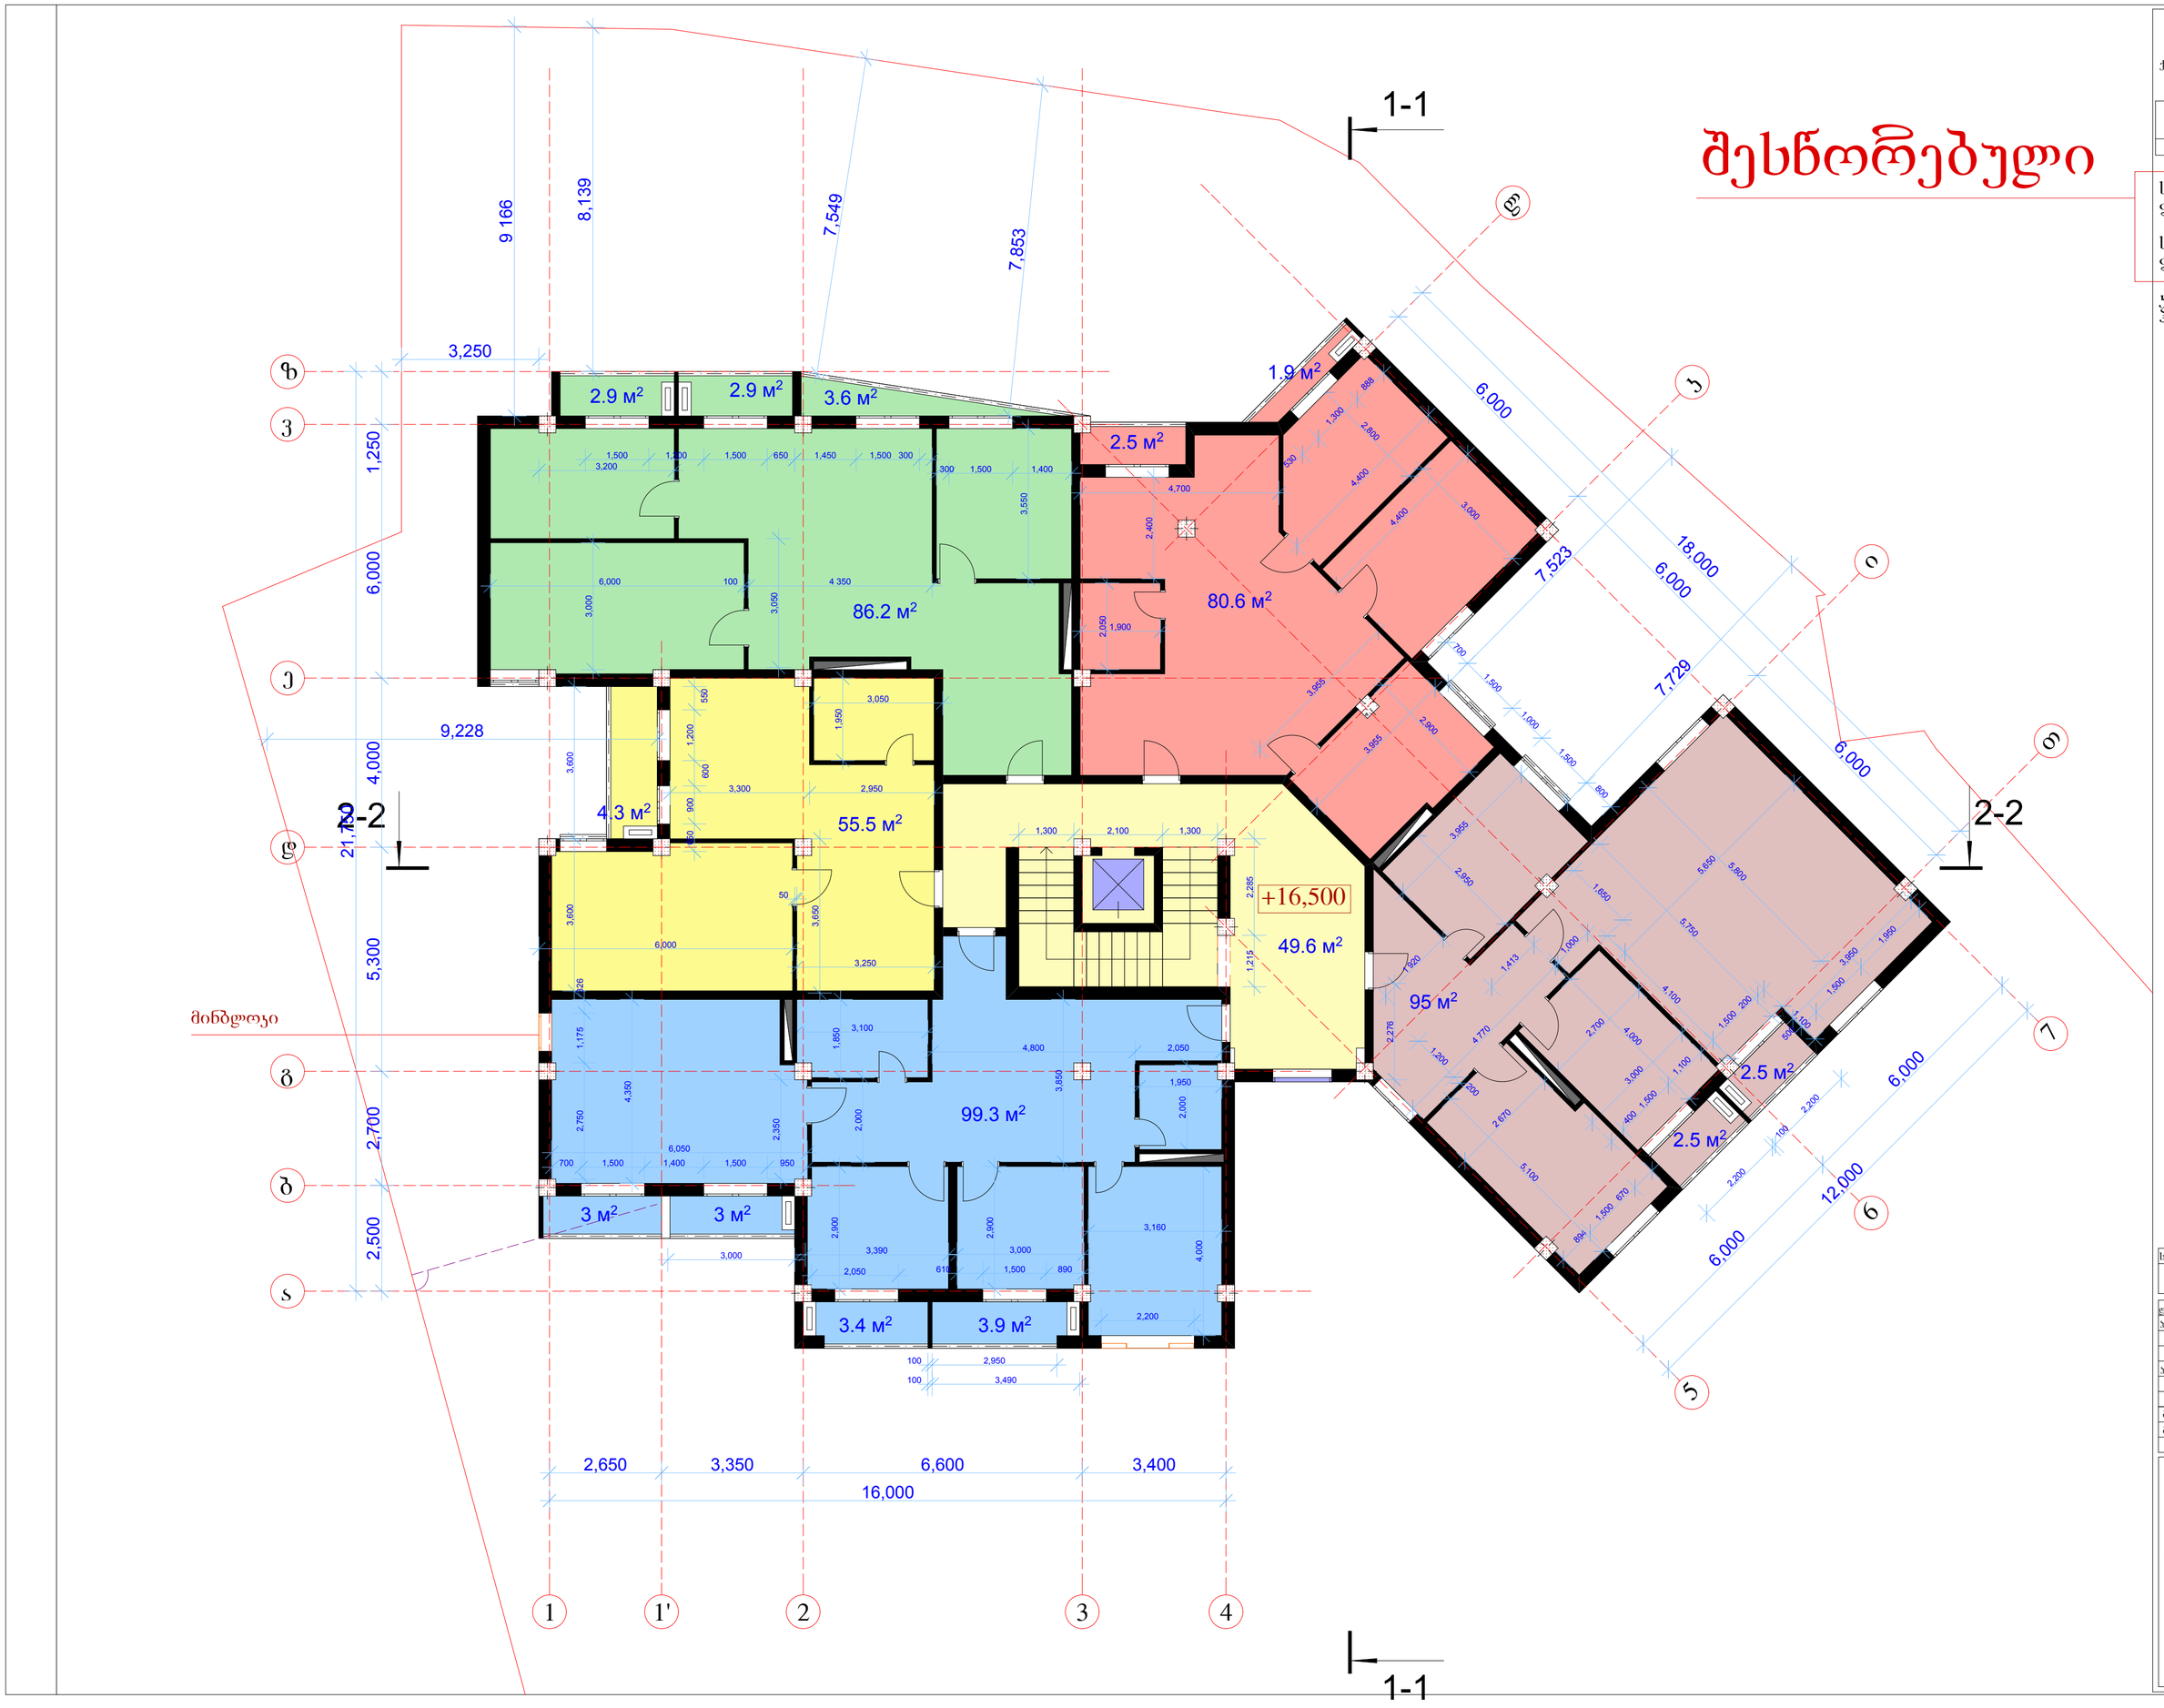

შესწორებული

მრავალბინიანი
საცხოვრებელი სახლი

ქ.თბილისი, გროზნოს ქ., #13

გეგმა
+16,500 ნიშნულზე

მასშტაბი 1:100

საცხოვრებელი
ფართი: 416.6 მ²

საზაფხულო
ფართი: 36.4 მ²

ჯიბეს უჯრედი,
ჰოლი: 49.6 მ²

სტადია	ფურცელი	ფურცლები
მ	0	

ლიოლქტორი	ჯ.ჯილასონია
პრ.მთ.არქ	ა.ლობანოვი
პრ. ავტორი	ა.ლობანოვი
შესრულა	ა.ლობანოვი
შეამოწმა	ჯ.ჯილასონია

BARI-პარი
BUILDING COMPANY

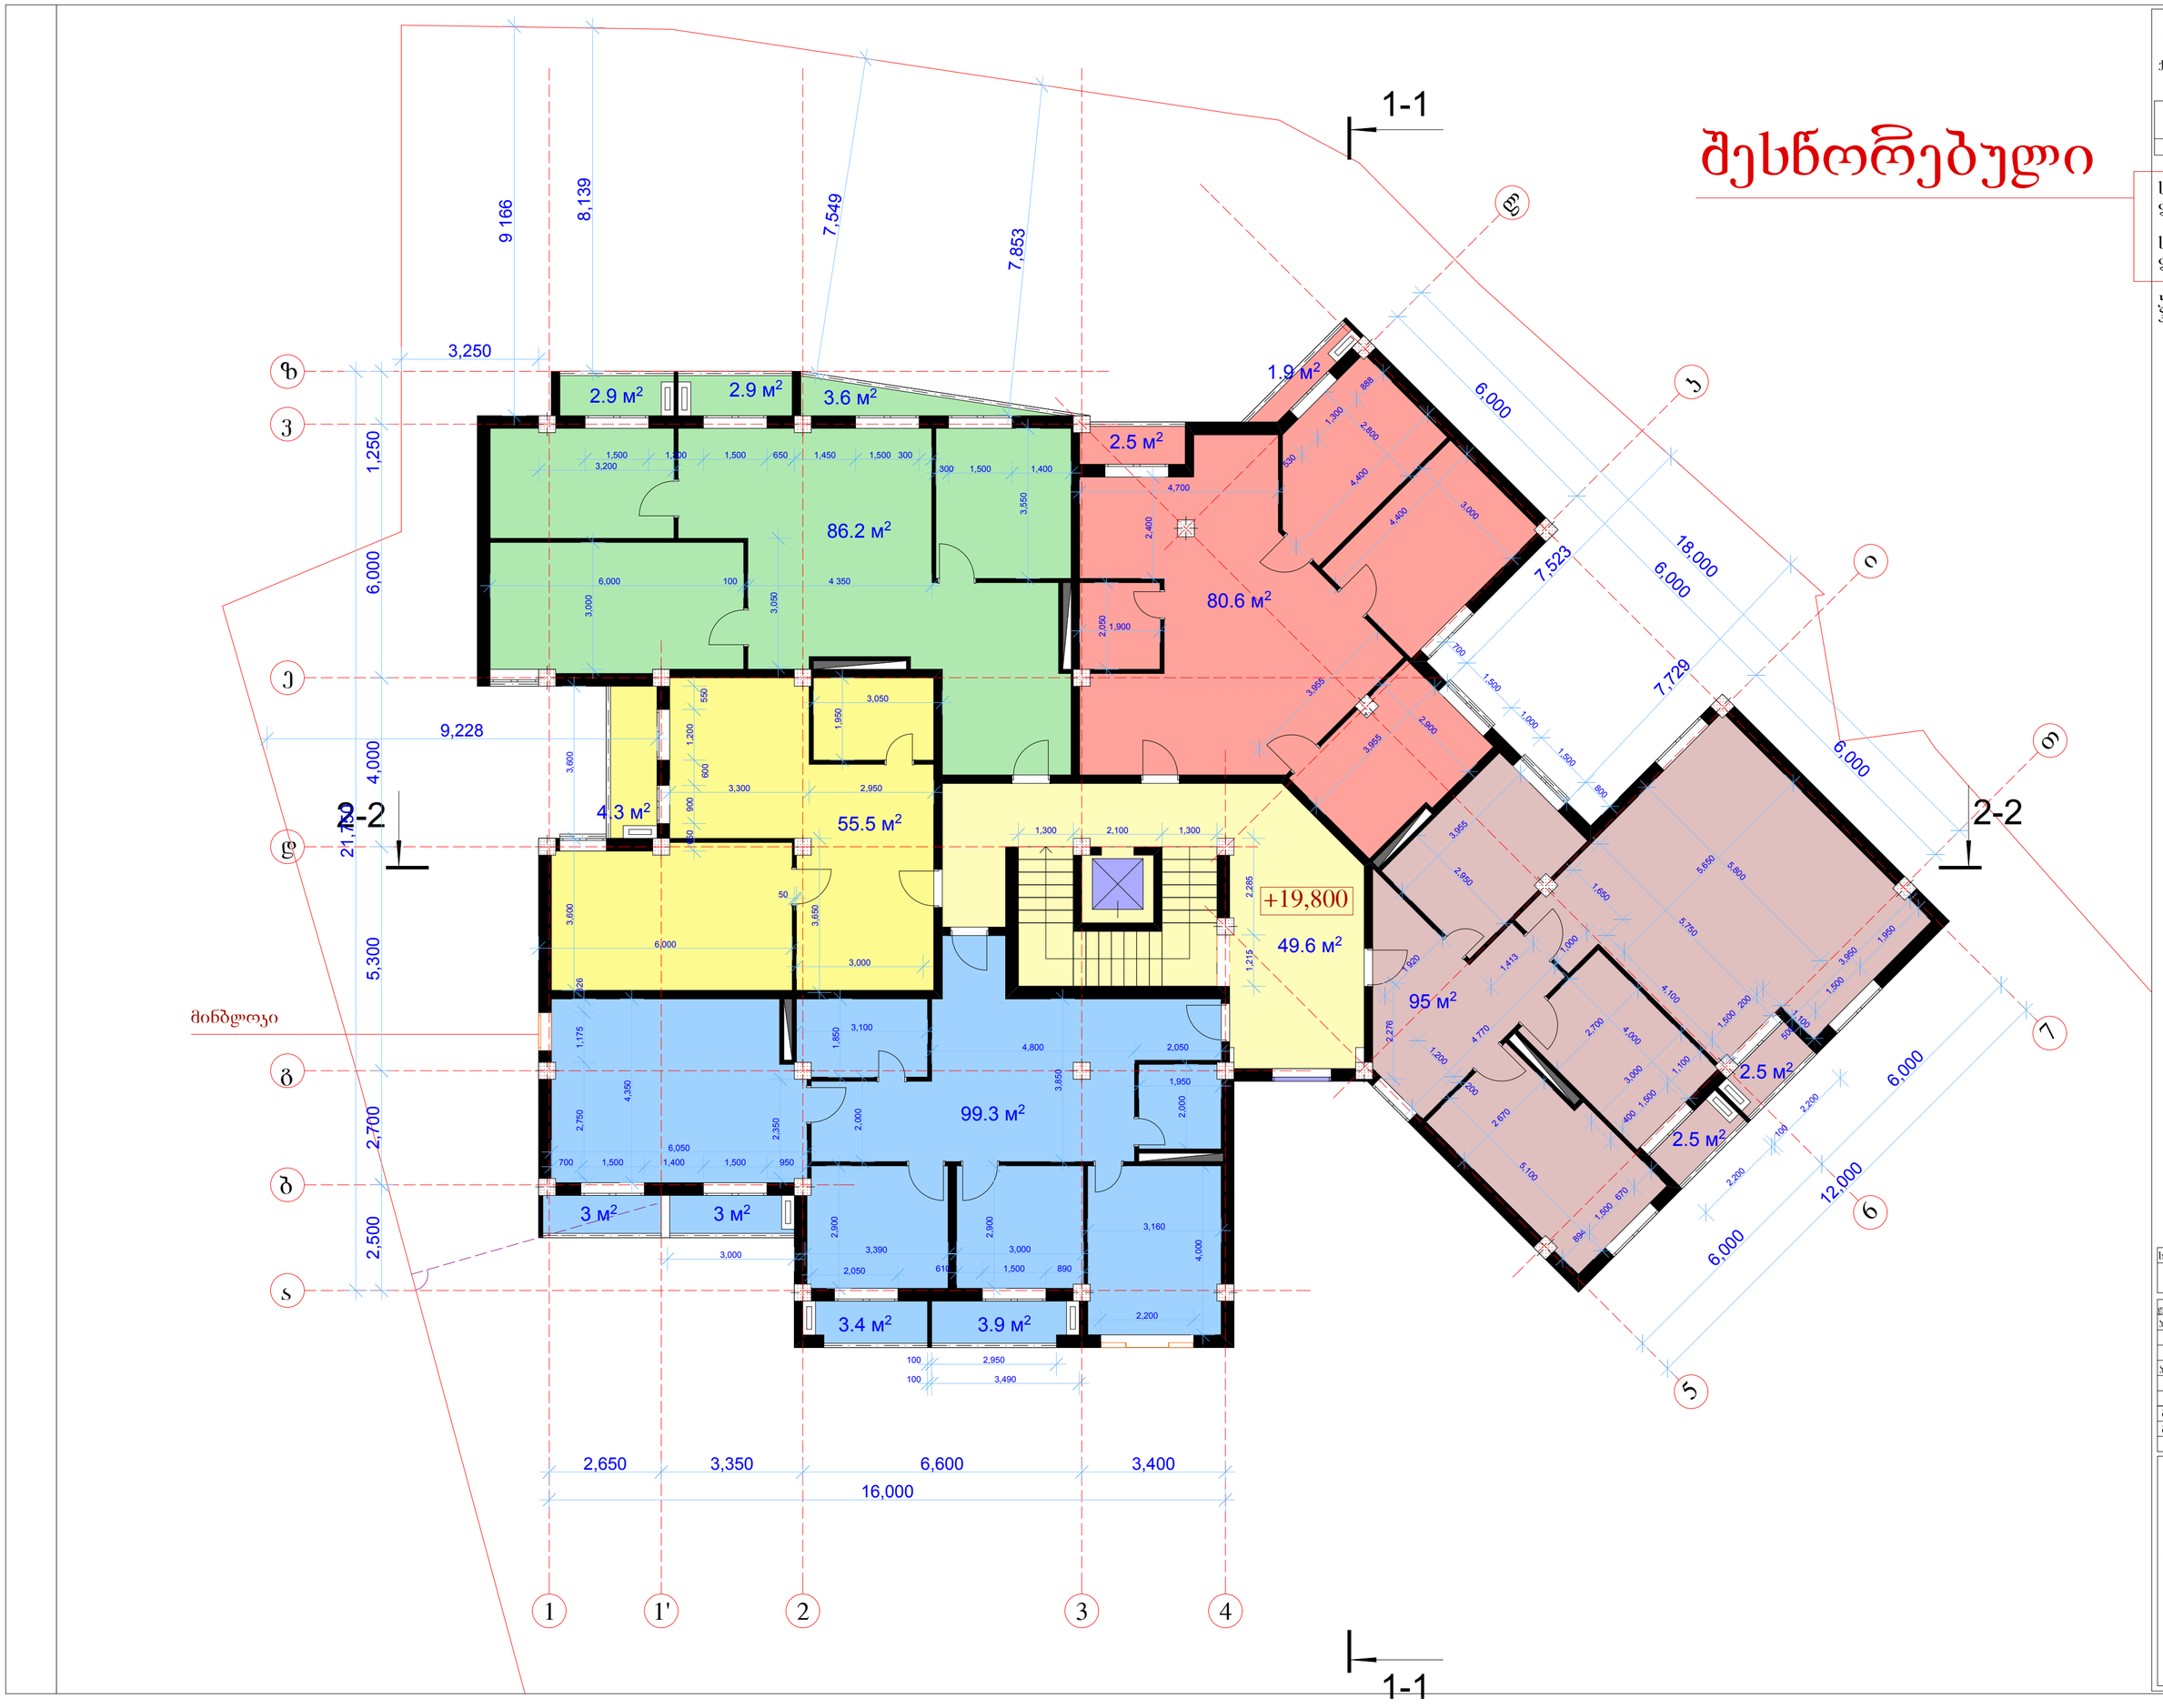

შესწორებული

მრავალბინიანი
საცხოვრებელი სახლი

ქ.თბილისი, გროზნოს ქ., #13

გეგმა
+19,800 ნიშნულზე

მასშტაბი 1:100

საცხოვრებელი
ფართი: 416.6 მ²

საზაფხულო
ფართი: 36.4 მ²

ჯიბეს უჯრედი,
ჰოლი: 49.6 მ²

სტადია	ფურცელი	ფურცლები
მ	0	

ლიოლქტორი	ჯ.ჯილასონია
პრ.მთ.არქ	ა.ლობანოვი
პრ. ავტორი	ა.ლობანოვი
შეასრულა	ა.ლობანოვი
შეამოწმა	ჯ.ჯილასონია

BARI-პარი
BUILDING COMPANY

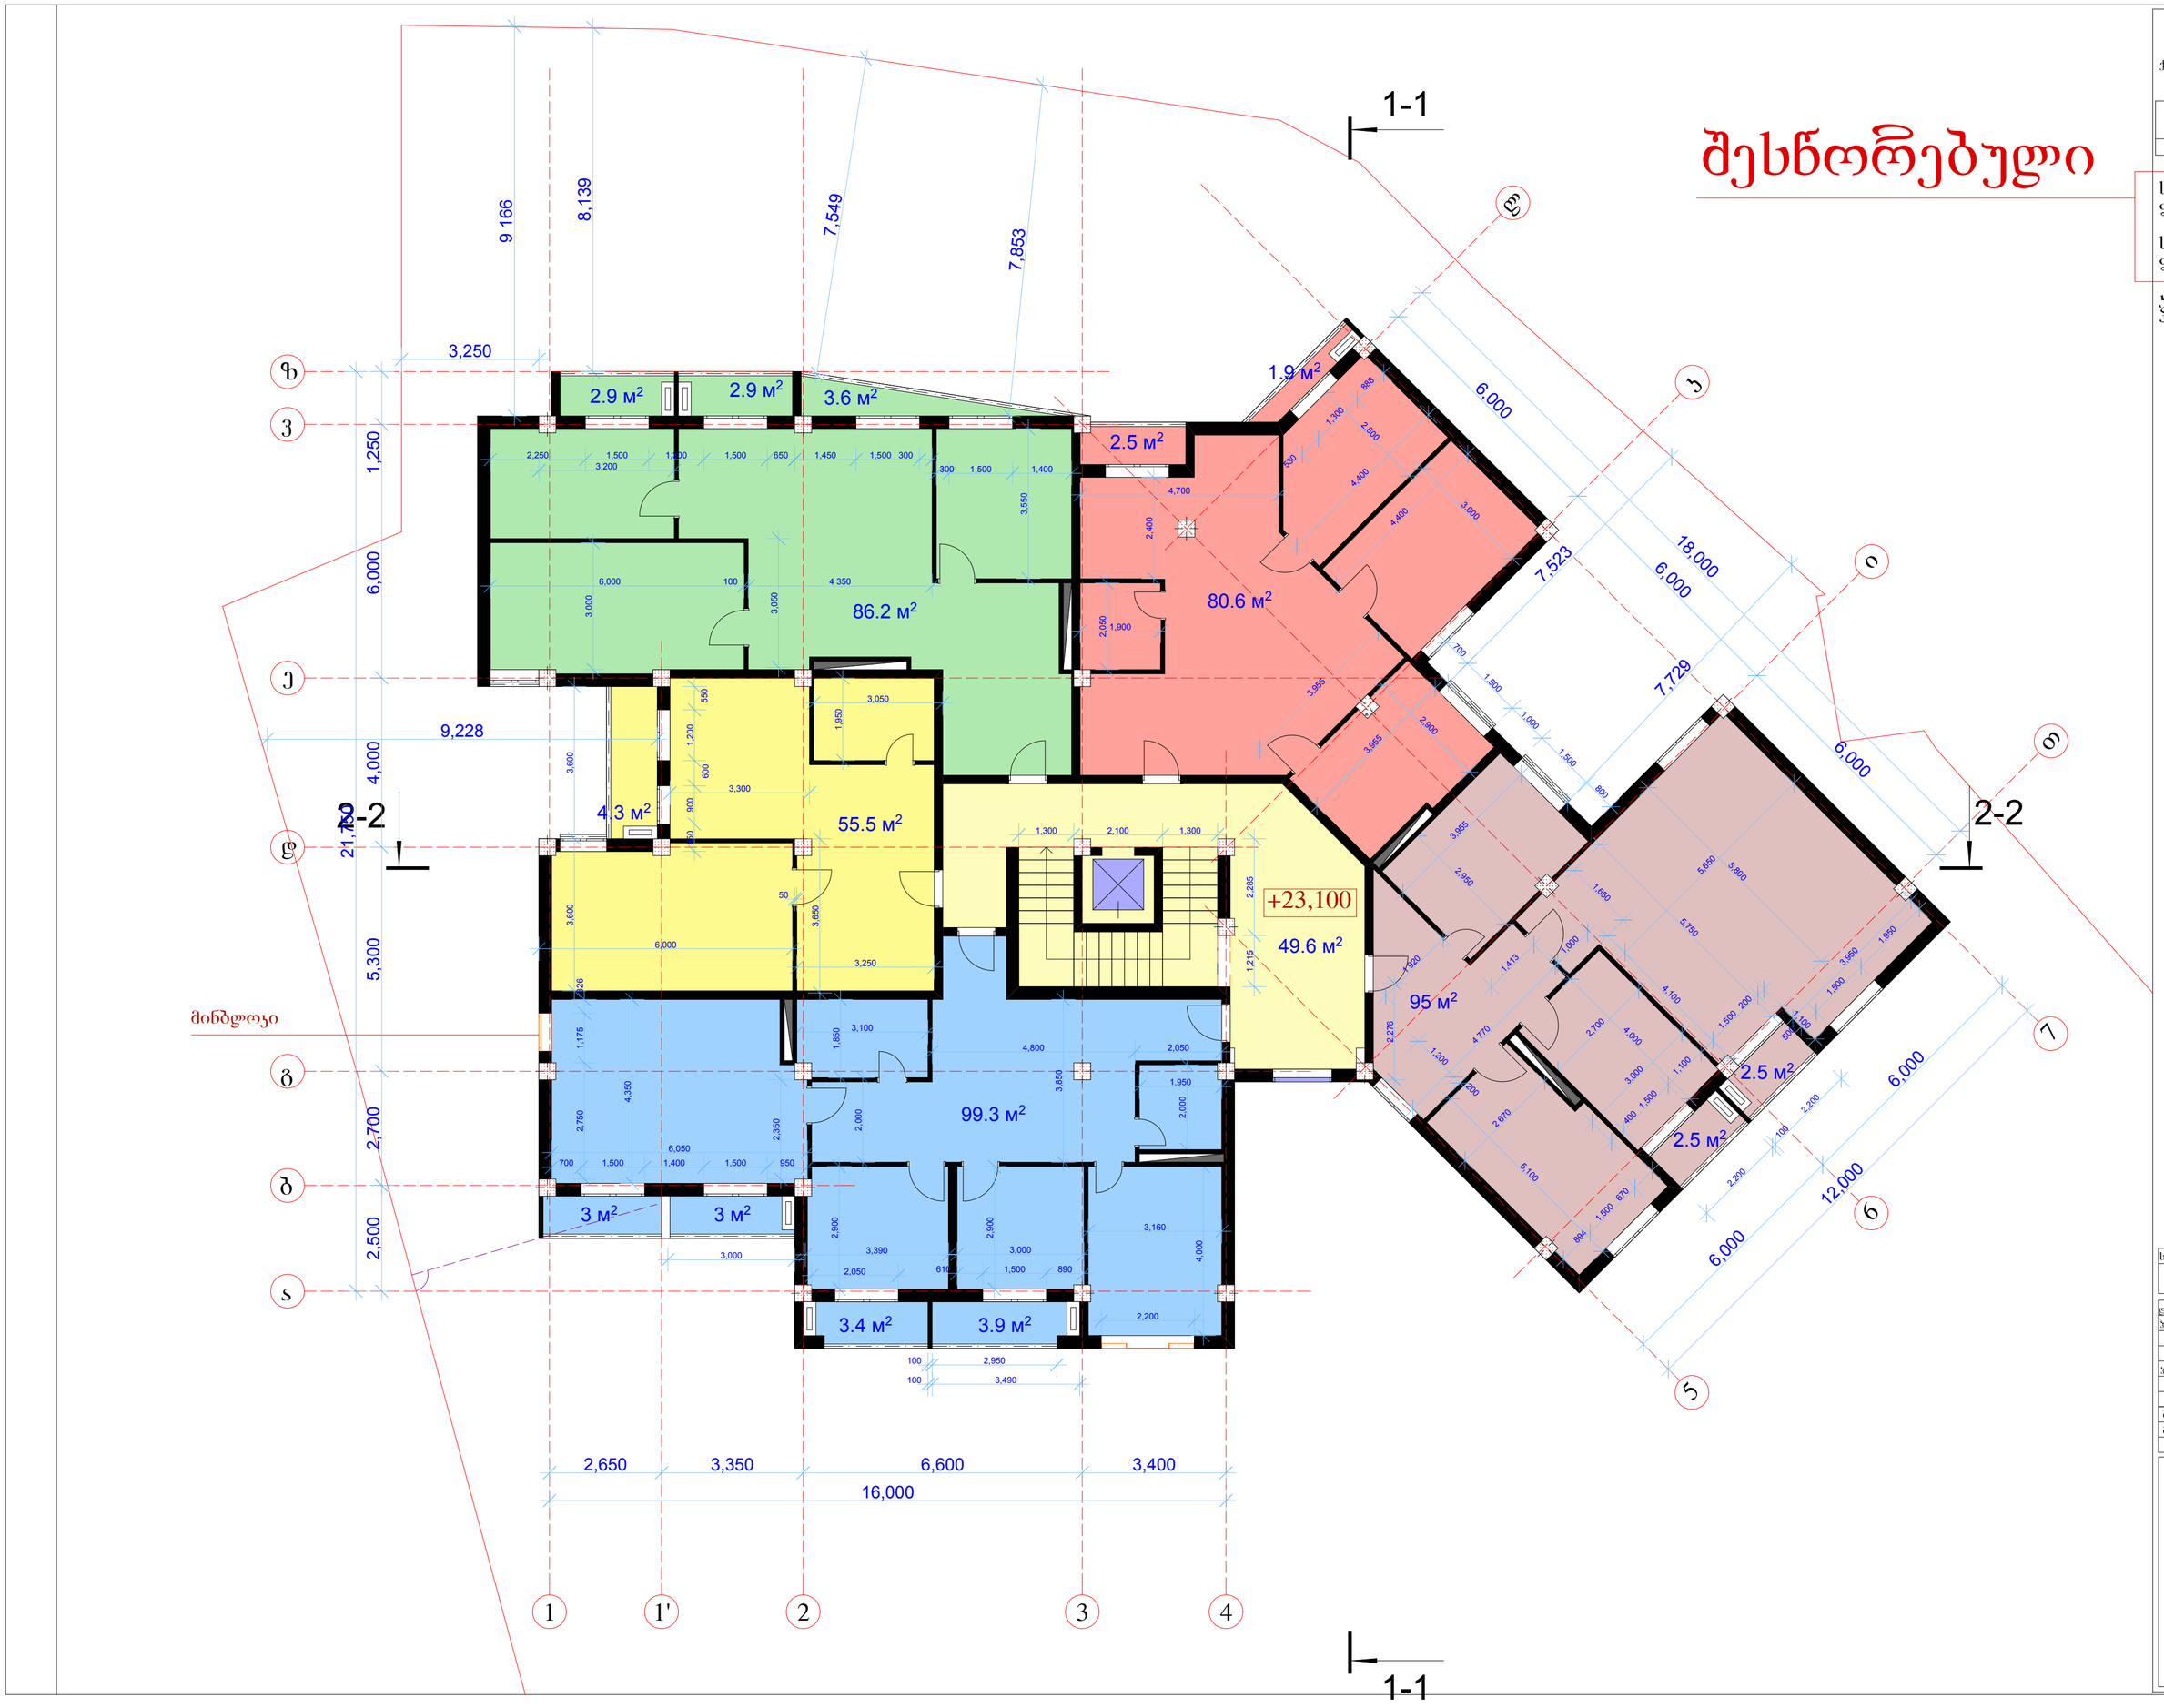

შესწორებული

მრავალბინიანი
საცხოვრებელი სახლი

ქ.თბილისი, გრიზნოს ქ., #13

გეგმა
+23,100 ნიშნულზე

მასშტაბი 1:100

საცხოვრებელი
ფართი: 416.6 მ²

საზაფხულო
ფართი: 36.4 მ²

კიბეს უჯრედი,
ჰოლი: 49.6 მ²

სტადია	ფურცელი	ფურცლები
მ	0	

ლიოქტორი	ს.კილასონია	
პრ.მთ.არქ	ა.ლობანოვი	
პრ. ავტორი	ა.ლობანოვი	
შესრულა	ა.ლობანოვი	
შეამოწმა	ს.კილასონია	

BARI-პარი
BUILDING COMPANY

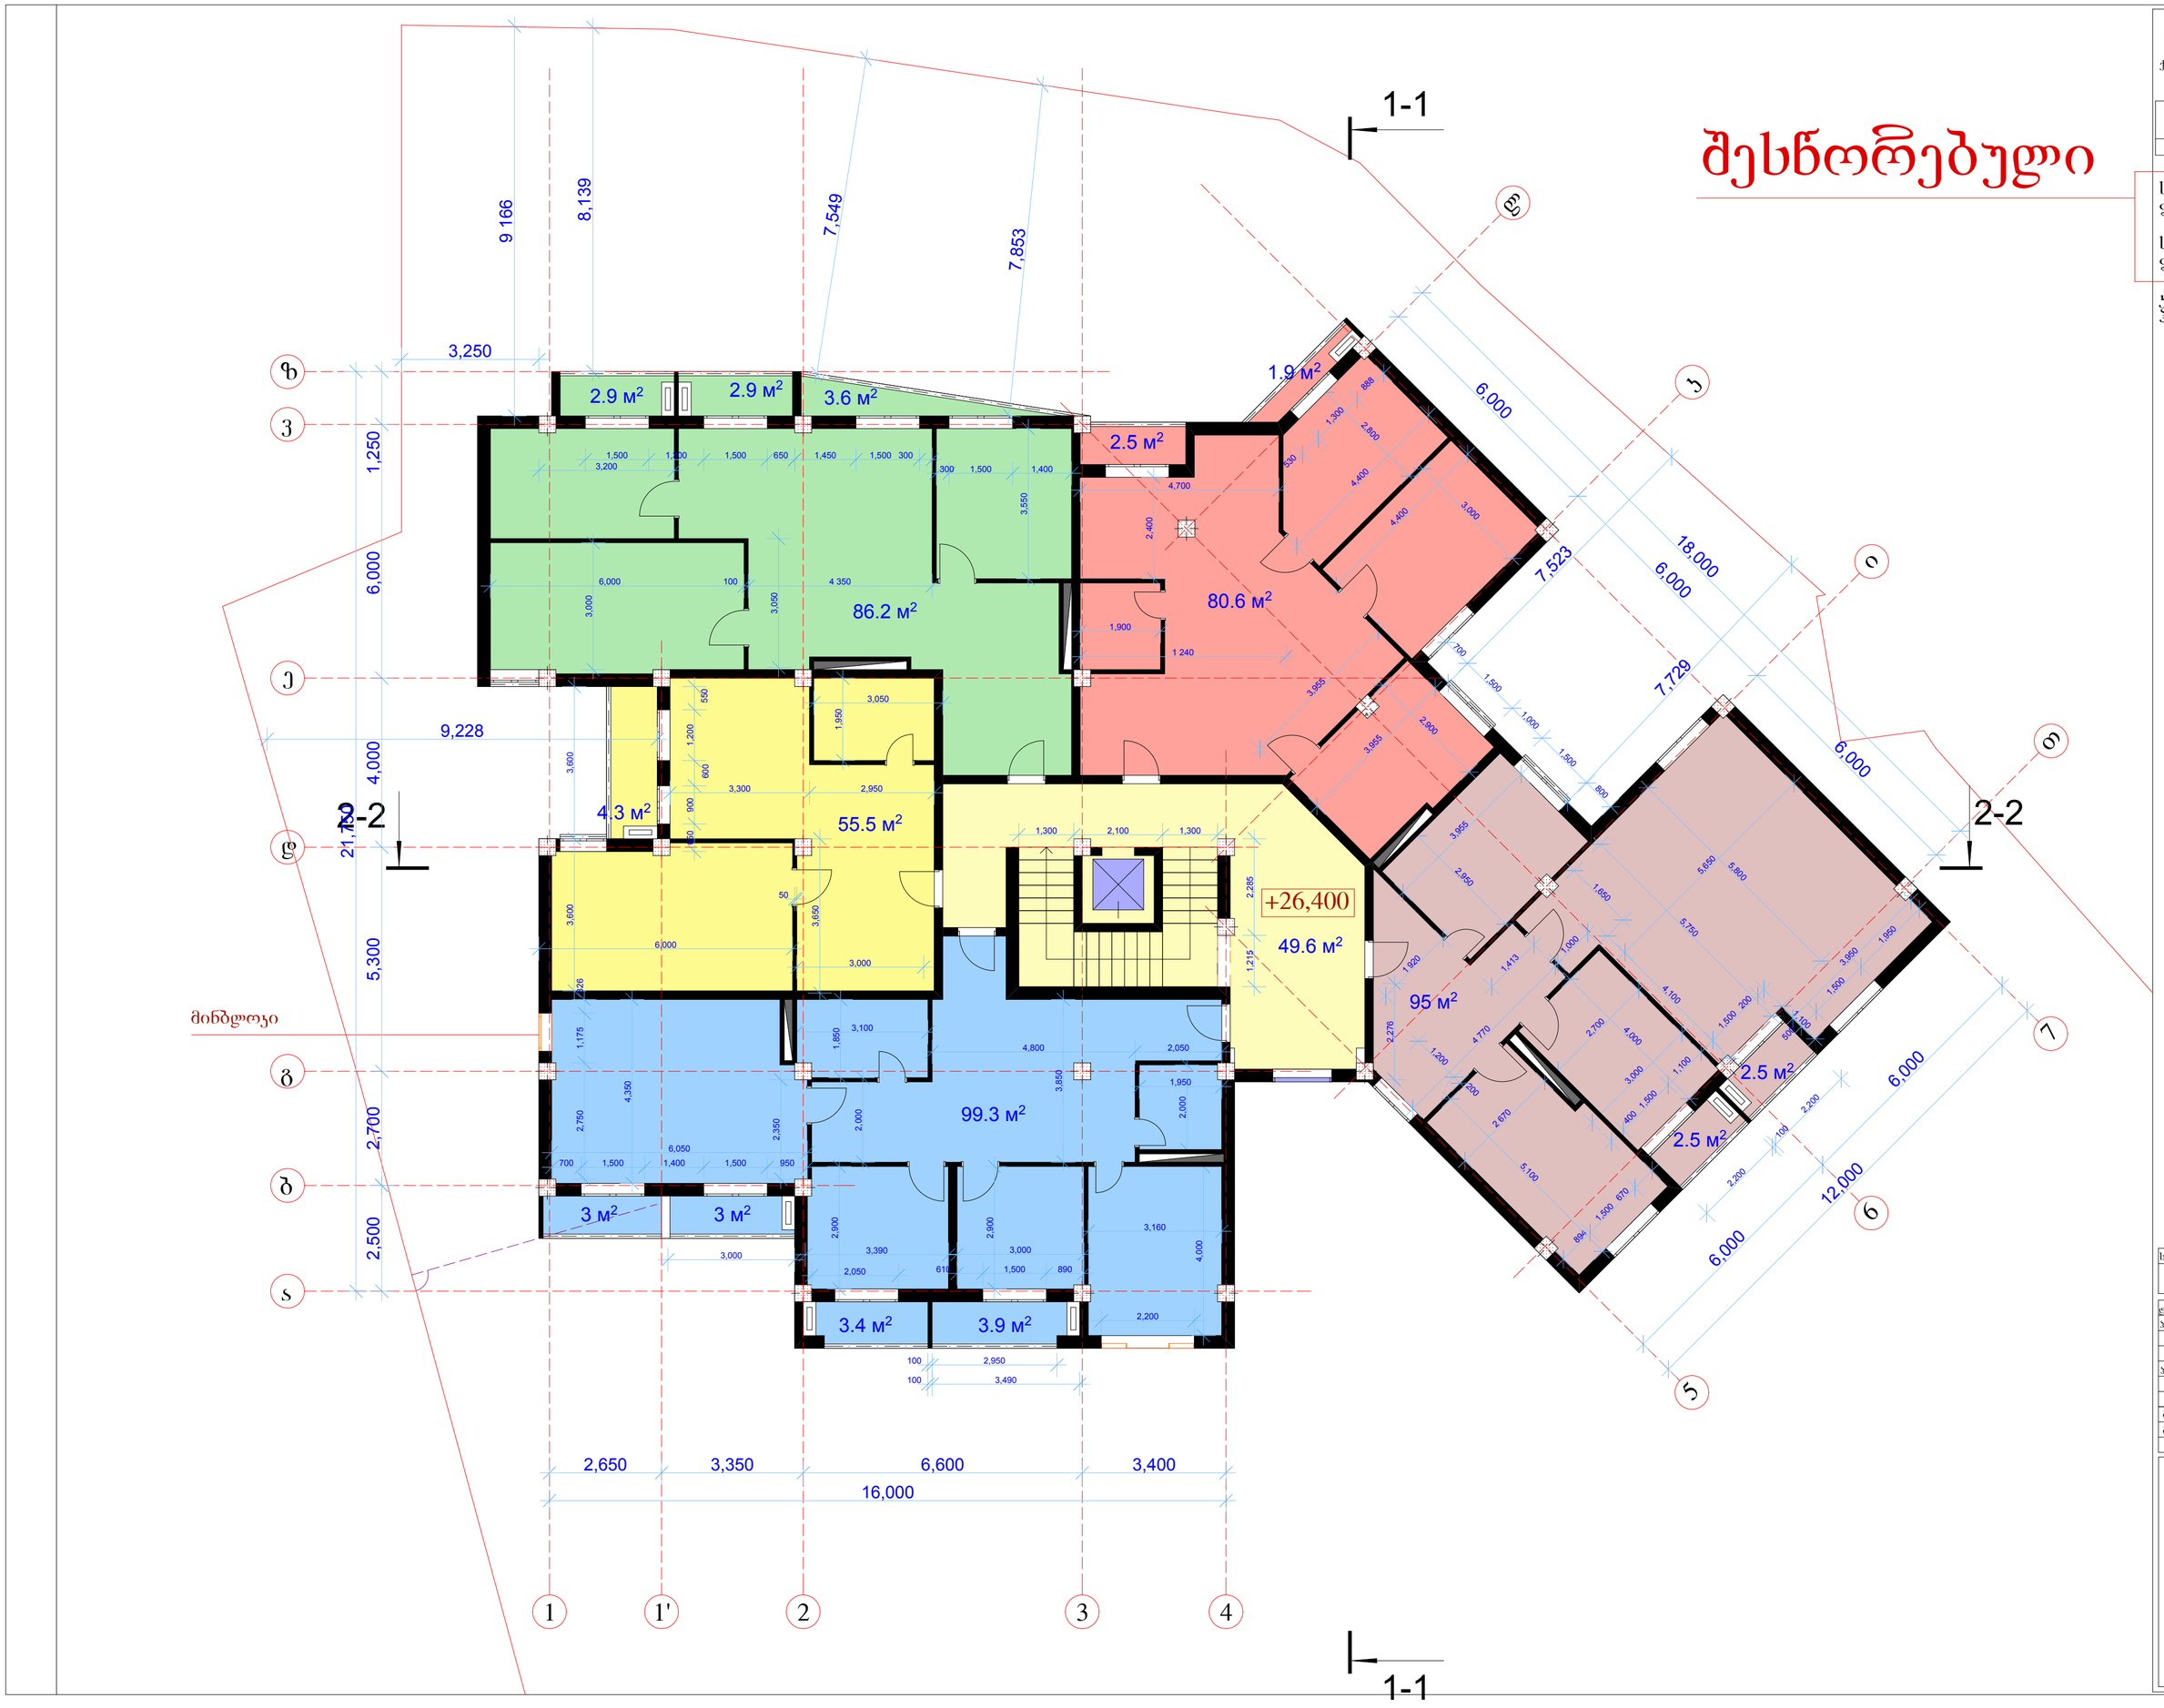

შესწორებული

მრავალბინიანი
საცხოვრებელი სახლი

ქ.თბილისი, გროზნოს ქ., #13

გეგმა
+26,400 ნიშნულზე

მასშტაბი 1:100

საცხოვრებელი
ფართი: 416.6 მ²

საზაფხულო
ფართი: 36.4 მ²

კიბეს უჯრედი,
ჰოლი: 49.6 მ²

სტადია	ფურცელი	ფურცლები
მ	0	

ლიოლქტორი	ს.კილასონია
პრ.მთ.არქ	ა.ლობანოვი
პრ. ავტორი	ა.ლობანოვი
შესრულა	ა.ლობანოვი
შეამოწმა	ს.კილასონია

BARI-პარი
BUILDING COMPANY

ნიშნული	სართული	ბინის № (არასაცხ.ფართის) №	საც. ფართი (არასაცხოვრებელი ფართი) კვ.მ	საზაფხულო ფართი კვ.მ	საერთო ფართი კვ.მ	კიბის უჯრედის და სადარბაზოს ფართობი
-6.00		ავტოსადგომი			516.20	32.5
-3.00		ავტოსადგომი			520.60	28.0
0.00	1		412.9	36.3		49.6
+3.30	2	ბინა	416.5	36.3		49.6
+6.60	3	ბინა	416.6	36.3		49.6
+9.90	4	ბინა	416.6	36.4		49.6
+13.20	5	ბინა	416.6	36.4		49.6
+16.50	6	ბინა	416.6	36.4		49.6
+19.80	7	ბინა	416.6	36.4		49.6
+23.10	8	ბინა	416.6	36.4		49.6
+26.4	9	ბინა	416.6	36.4		49.6
+29.7			--	--		17.8
			3745.6	327.3	1036.80	524.7

ს/კ 01.16.03.051.021

პროექტის სართულის გეგმებზე დაწერილი ფართები მცირედით განსხვავდება ბრძანებაში ნაჩვენებ ფართებს

კერძოდ

საერთო ფართი – ნაცვლად 5615.3-ისა უნდა იყოს - 5634.4კვ.მ

აქედან

საცხოვრებელი – ნაცვლად 3744.9-ისა უნდა იყოს - 3745.6

საზაფხულო – ნაცვლად 326.7 –სა უნდა იყოს - 327.3

ავტოსადგომი – 1036.8

კიბის უჯრედი და სადარბაზოს ფართი – ნაცვლად 506.9-ისა

უნდა იყოს - 524.7