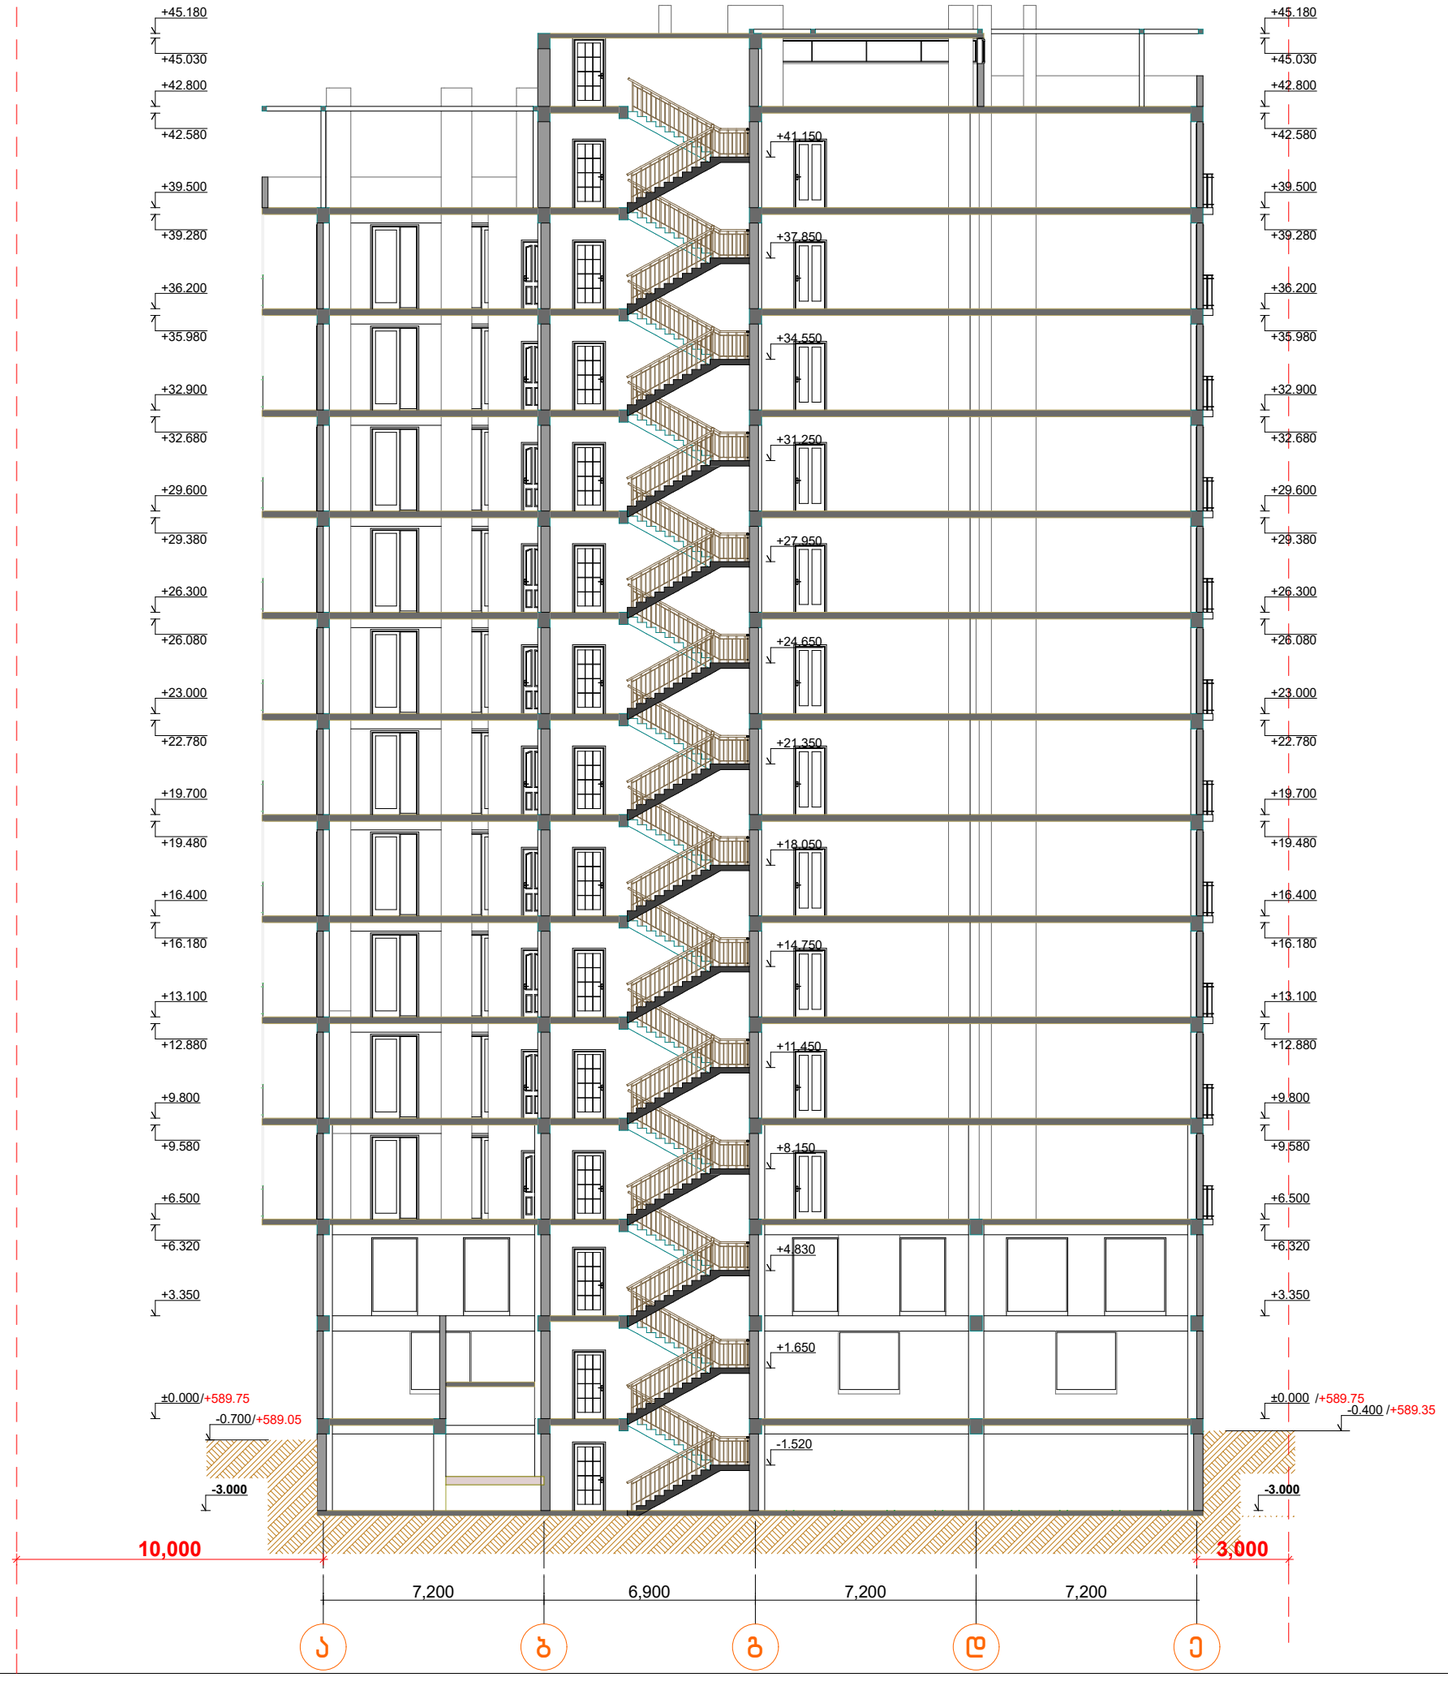

ფორმატი	დაკვეთა №	ფაილის სახელი
A 1		

ექსპლიკაცია:

პირობითი ნიშნები:

შენიშვნები:

1. ზომები მოცემულია მეტრებში;

2.არქიტექტურული ნიშნული 0.000 შეესაბამება აბსოლუტურ ნიშნულს +589.75

დამკვეთი
შ.პ.ს."სოლო დეველოპმენტი"

მისამართი
ქ.თბილისი, ა.პოლიტკოვსკაიას ქუჩა №57

პროექტის სახელწოდება

შერეული ფუნქციის შენობა
(კომერციული-საცხოვრებელი)

თანამდებობა	გვარი	ხელმოწერა	თარიღი
დირექტორი	ქ.არაბიძე		
არქიტექტორი	ნ.ქაჯაია		
კონსტრუქტორი	მ.საველიძე		

RCO

მისამართი
თბილისი, საკაძის დაღმართი №6

მასშტაბი	1:100	ნახაზი
თარიღი		ჭრილი 1-1

სტადია	ფურცელი	ფურცლები
არქ. პრ.		

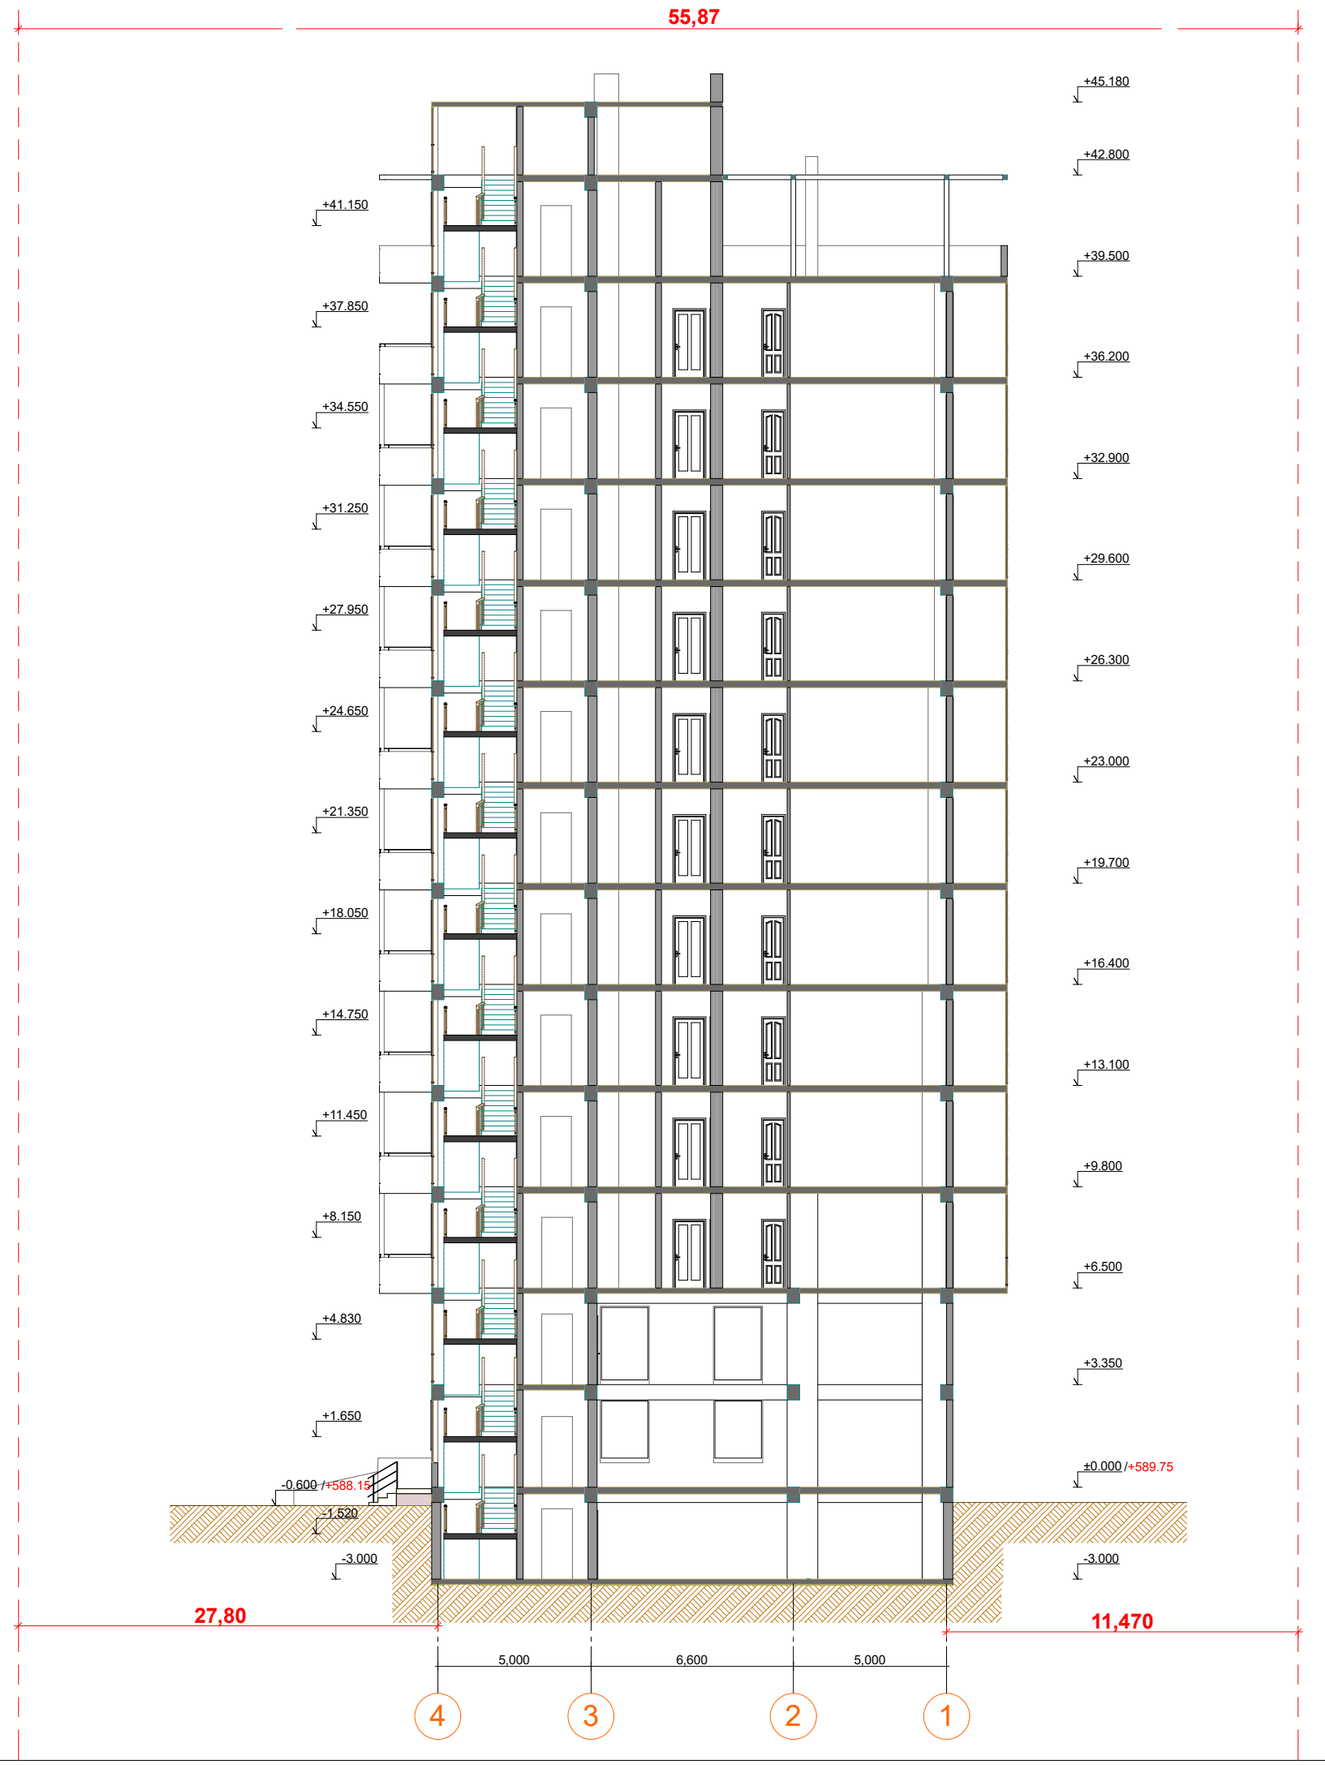

ფორმატი	დაკვეთა №	ფაილის სახელი
A 1		

ექსპლიკაცია:

პირობითი ნიშნები:

შენიშვნები:

1. ზომები მოცემულია მეტრებში;

2.არქიტექტურული ნიშნული 0.000 შეესაბამება აბსოლუტურ ნიშნულს +589.75

დამკვეთი
შ.პ.ს."სოლო დეველოპმენტი"

მისამართი
ქ.თბილისი, ა.პოლიტკოვსკაიას ქუჩა №57

პროექტის სახელწოდება

შერეული ფუნქციის შენობა
(კომერციული-საცხოვრებელი)

თანამდებობა	გვარი	ხელმოწერა	თარიღი
დირექტორი	კ.არაბიძე		
არქიტექტორი	ნ.კაკაბაძე		
კონსტრუქტორი	მ.საველიძე		

RCO

მისამართი
თბილისი, საკაძის დაღმართი №6

მასშტაბი	1:100	ნახაზი
თარიღი		ჭრილი 2-2

სტადია	ფურცელი	ფურცლები
არქ. პრ.		

ფორმატი	დაკვეთა №	ფაილის სახელი
A3		
ექსპლიკაცია:		

ჭრილი 1-1

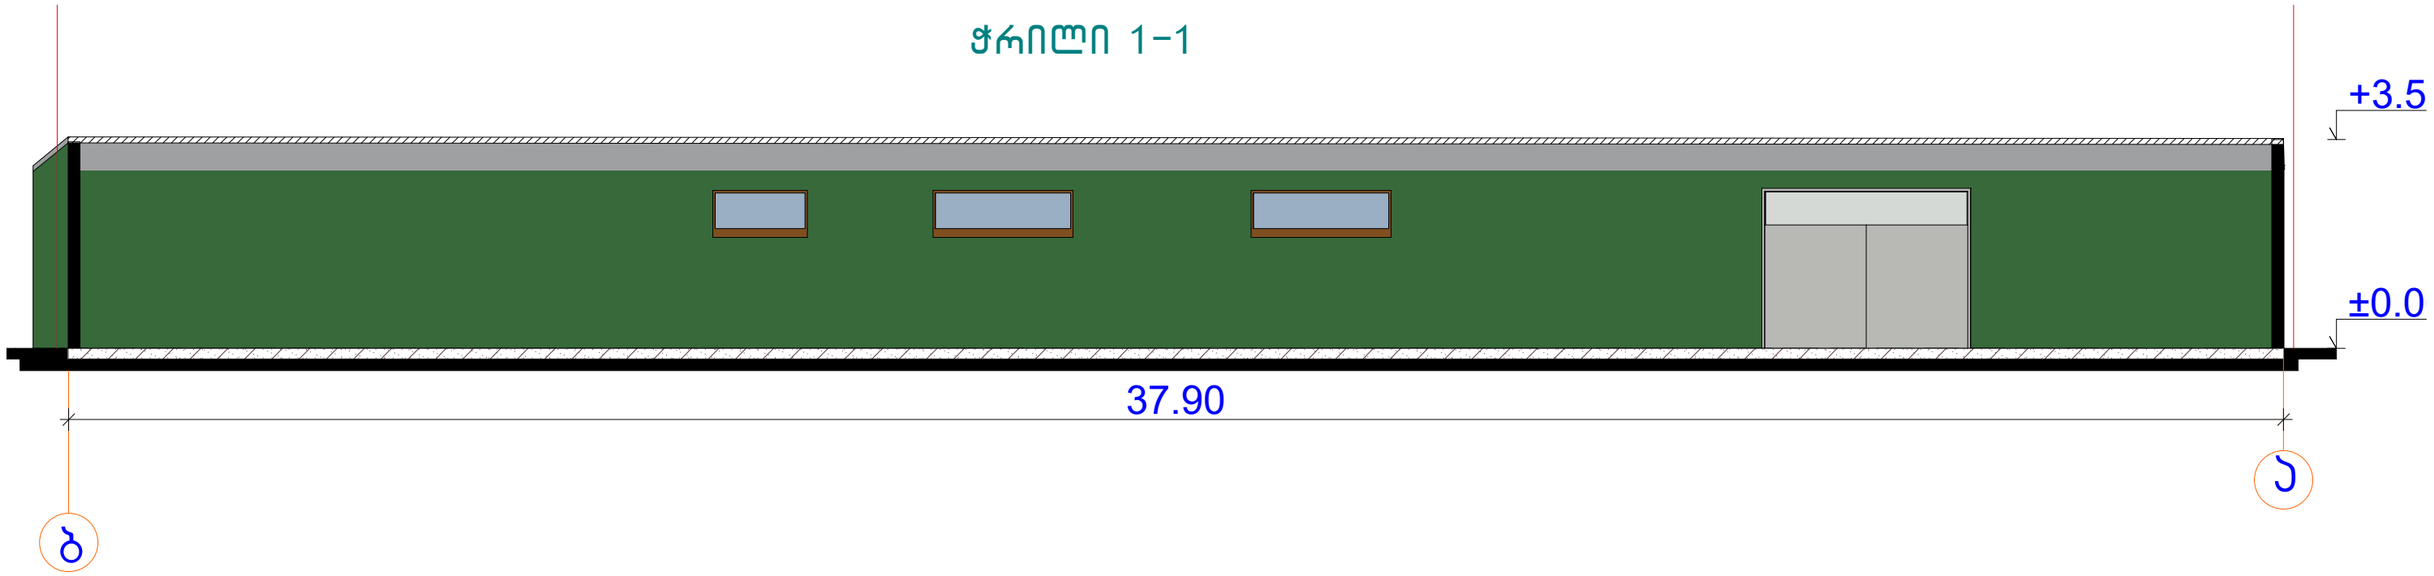

ჭრილი 2-2

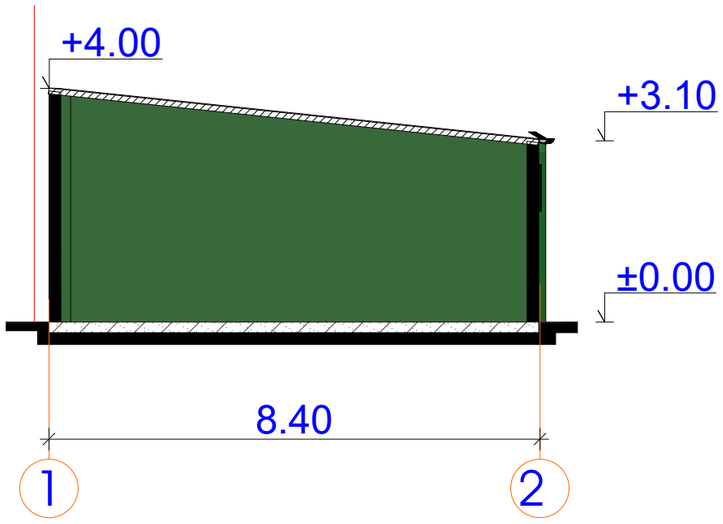

დამკვეთი	თანამდებობა	გვარი	ხელმოწერა	თარიღი
შ.პ.ს."სოლო დეველოპმენტი"	დირექტორი	ქ.არაბიძე		
მისამართი				
ქ.თბილისი, ა.პოლიტკოვსკაიას ქუჩა №57	არქიტექტორი	ნ.კაკაბაძე		
პროექტის სახელწოდება	კონსტრუქტორი	მ.საველიძე		
შერეული ფუნქციის შენობა (კომერციული-საცხოვრებელი) ღია აუტოსადგომი				

	მისამართი
RCO	თბილისი, საკაძის დაღმართი №6
მასშტაბი 1:100	ნახაზი
თარიღი	ჭრილები
სტადია	ფურცელი / ფურცლები
არქ. პრ.	