


ჭრილი 1-1

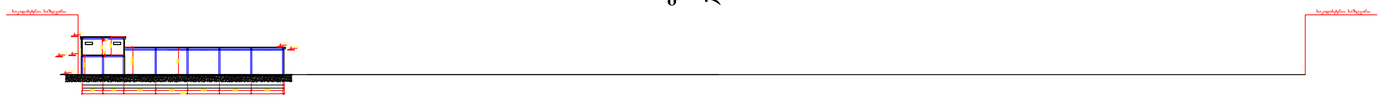


ჭრილი 2-2

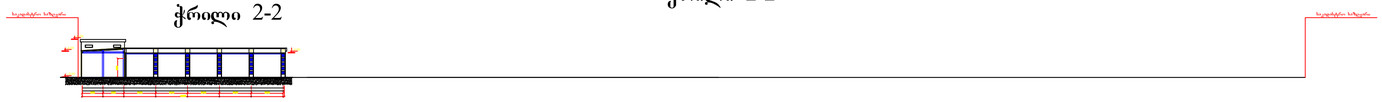

ჭრილი 3-3

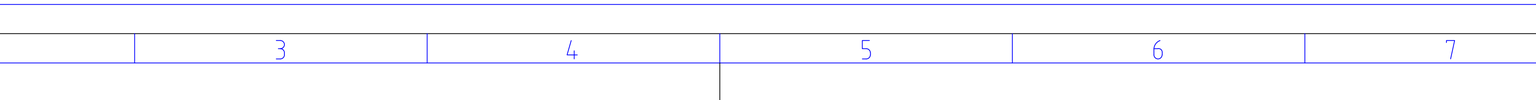

ჭრილი 4 - 4

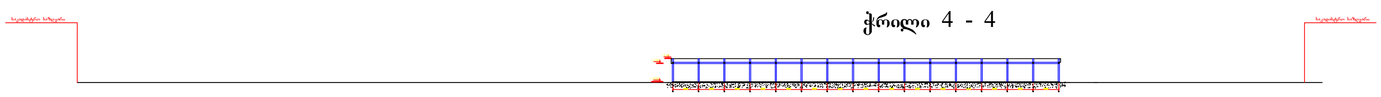

დირექტორი	ბ. კინწურაშვილი		ქ. თბილისი, დაღმაშენებლის ხეივანი №6 აკაკო სერვისის პროექტი (მაღაზია)	EMPIRE ARCHITECTURE	
პროექტის ავტორი	ბ. კინწურაშვილი				
არქიტექტორი	ბ. კინწურაშვილი				
შესრულა	ბ. კინწურაშვილი				
კონსტრუქტორი	ლ.ზამბახიძე		ჭრილები მ. 1:100	სტადია / ფურცელი / თარიღი	
					2012 წ.