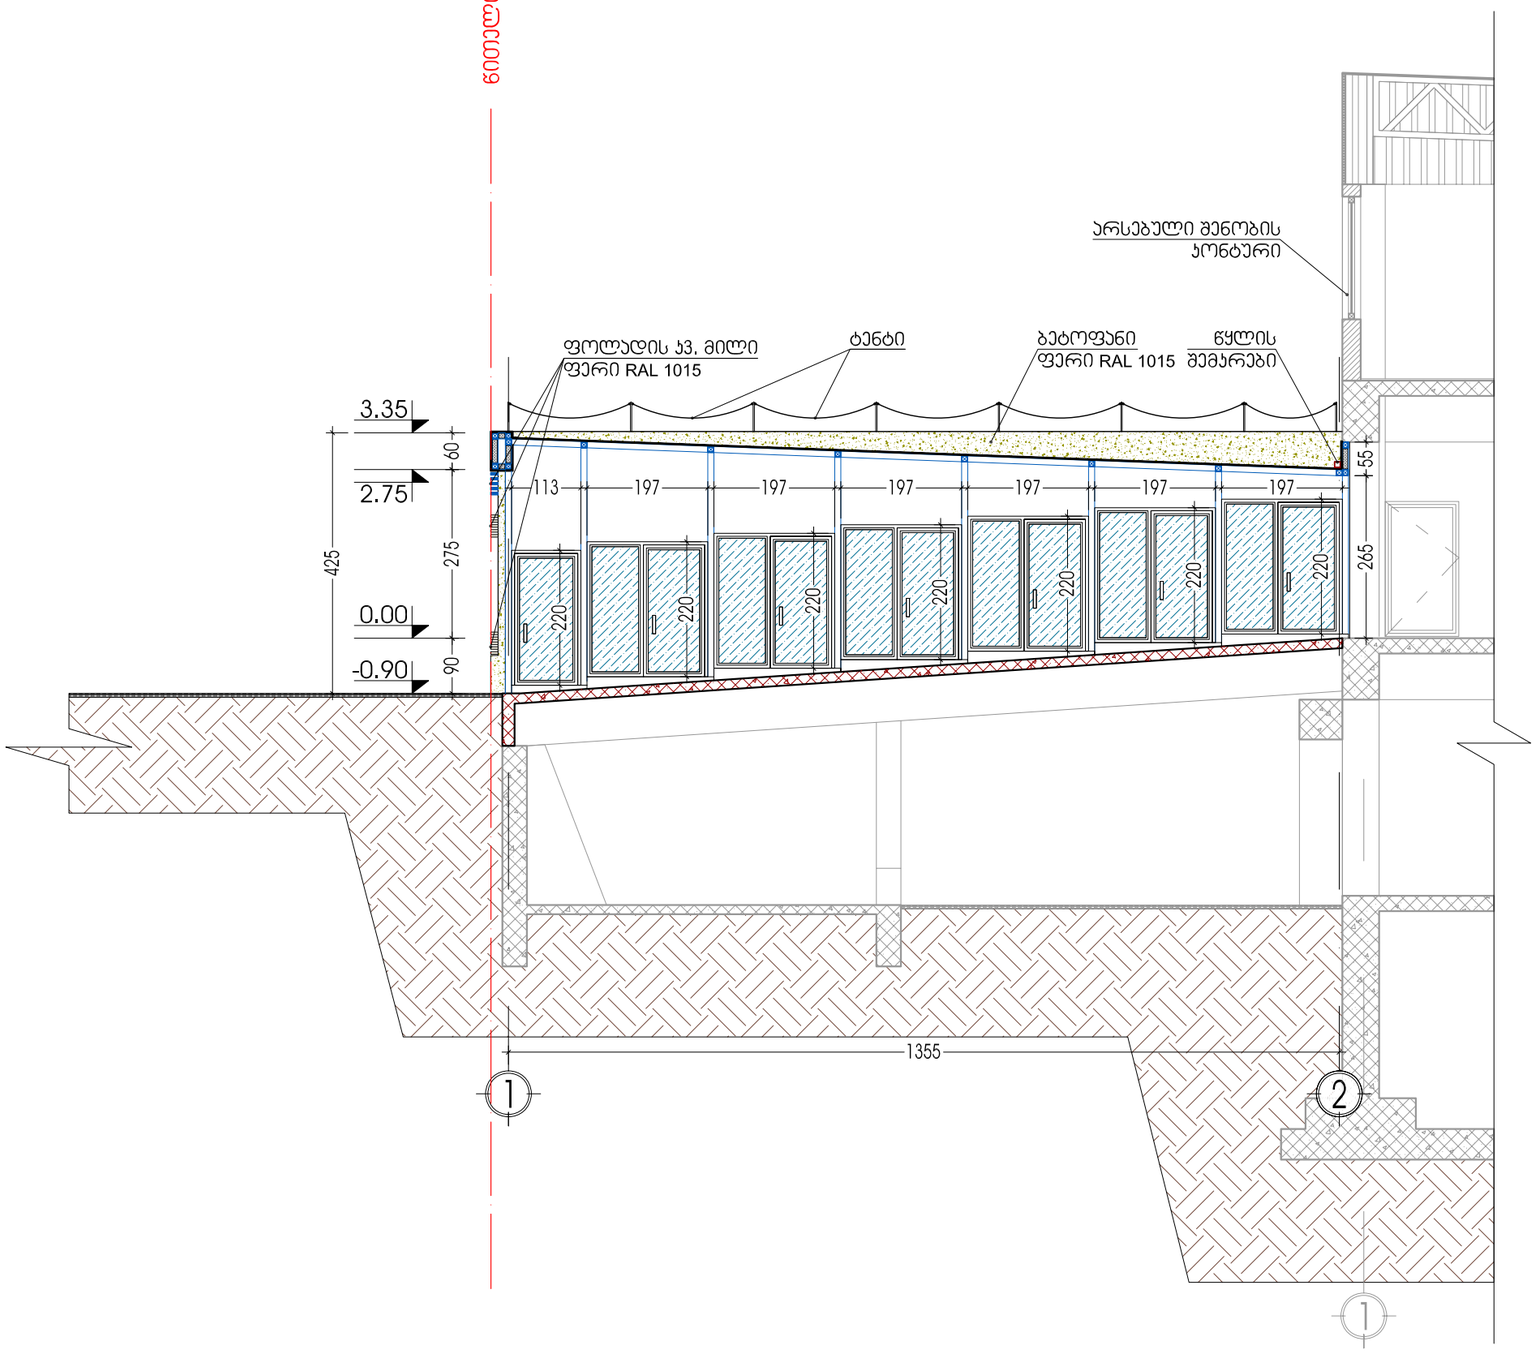


შენიშვნა:


პირობითი აღნიშვნები	
101	სათავსოს ნომერი
00.0 მ²	სათავსოს ფართი
ბ-1	იატაკის ტიპი
ჯ-1	კარების ტიპი
ფ-1	ფანჯრის ტიპი
ვბ-1	ვიბრაჟის ტიპი

პირობითი აღნიშვნები	
±0.00	ნიშნული (გეგმაზე)
±0.00	ნიშნული (ჭრილებზე და ფასადებზე)
1	ჭრილის ხაზი
1	ღერძის მაჩვენებელი ნომერი
	საპროექტო რკინა ბეტონი, კედელი
	საპროექტო კედელი, ტიხარი

ფურცლის დასახელება:			მასშტაბი
ჭრილი 1-1			1:100
დირექტორი	გ. ჯვიწინაშვილი		
არქიტექტორი	გ. ჯვიწინაშვილი		
ავტორი	დ. ვეშაპიძე		
დაამუშავა	გ. ქოროღლიშვილი		
შეამოწმა	ა. მაისურაძე		

ობიექტის სახელწოდება:	
სავაჭრო პავილიონები	
ობიექტის მისამართი: ქ. თბილისი, დიდუბე-ჩუღურეთის რაიონი, ცაბაძის ქ. №8	ფურცელი
დამკვეთი: ქალაქის გული	ფურცლები

გიდაო
არქიტექტორული ფირმა
კომპანია "გიდაო"
თბილისი, დიდუბის III კ.
საკონტაქტო ტელეფონი:
ელ.ფოსტა:
ელექტრონული ფოსტა:
საიდენტიფიკაციო კოდი:
Company "GIDAO"
Tbilisi, Georgia
Didube III St.
Tel/fax:
E-mail:
Identification code:
License # 265

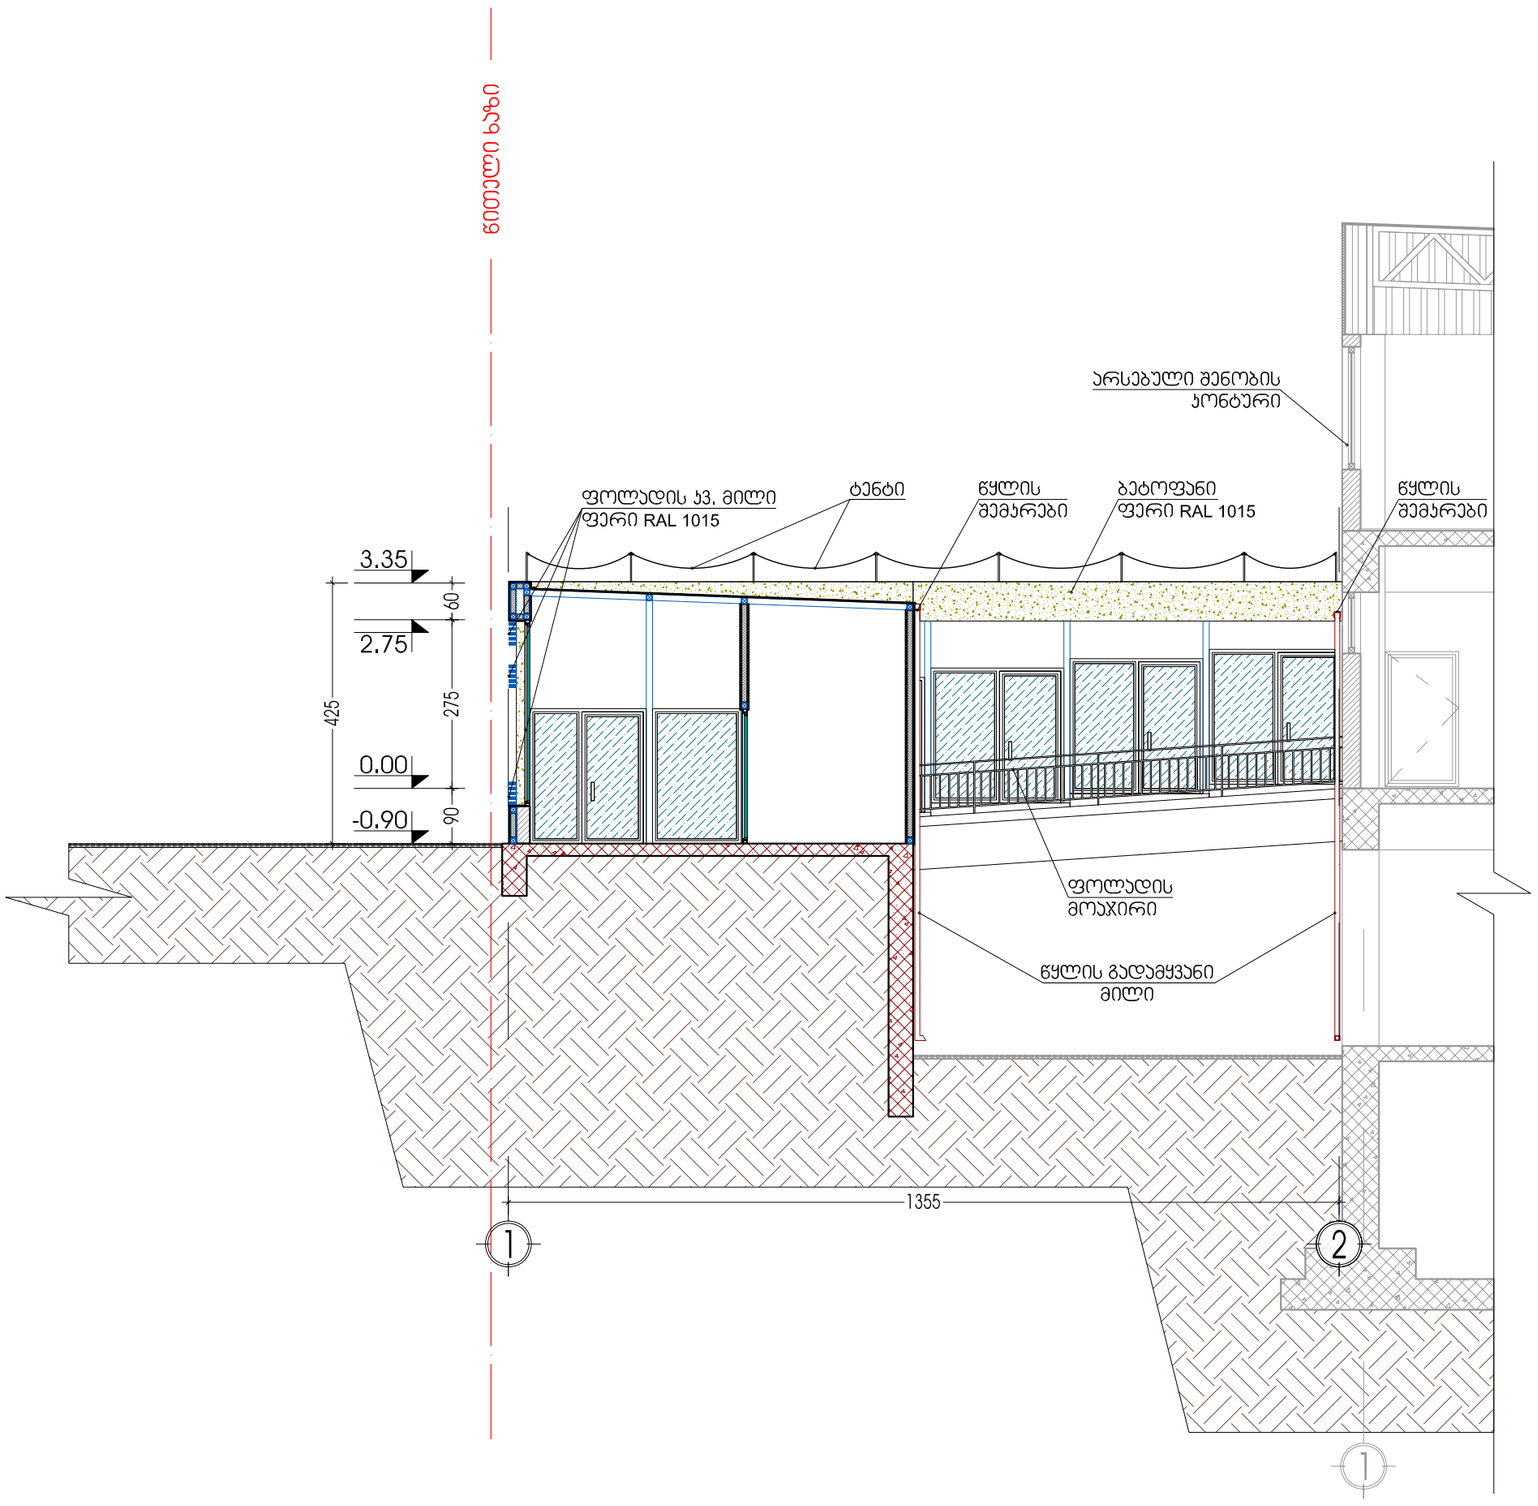

შენიშვნა:

პირობითი აღნიშვნები	
101	სათავსოს ნომერი
00.0 მ²	სათავსოს ფართი
ბ-1	ბაბაჯის ტიპი
ჯ-1	ჯარების ტიპი
ფ-1	ფანჯრის ტიპი
ვბ-1	ვიბრაჟის ტიპი

პირობითი აღნიშვნები	
±0.00	ნიშნული (გეგმაზე)
±0.00	ნიშნული (ჭრილებზე და ფასადებზე)
1	ჭრილის ხაზი
1	ღერძის მაჩვენებელი ნომერი
	საკონტაქტო რკინაბეტონი, კედელი
	საკონტაქტო კედელი, ტიხარი

ფურცლის დასახელება:			მასშტაბი
ჭრილი 2-2			1:100
დირექტორი	გ. კვინწინაშვილი		
არქიტექტორი	გ. კვინწინაშვილი		
ავტორი	დ. ვეშაპიძე		
დაამუშავა	გ. ქოროღლიშვილი		
შეამოწმა	ჯ. მაისურაძე		

ობიექტის სახელწოდება:

სავაჭრო პავილიონები

ობიექტის მისამართი: ქ. თბილისი, დიდუბე-ჩუღურეთის რაიონი, ცაბაძის ქ. №8 — ფურცელი

დამკვეთი: ქალაქის გული — ფურცლები

გეოდაკო
გეოლოგიური დაპროექტების ცენტრი
Company "GEODACO"
Tbilisi, Georgia
Dekanili St.
Tel/fax: (+995 32) 484492
E_mail: Kvinchinashvili@mail.ru
Licence # 2165