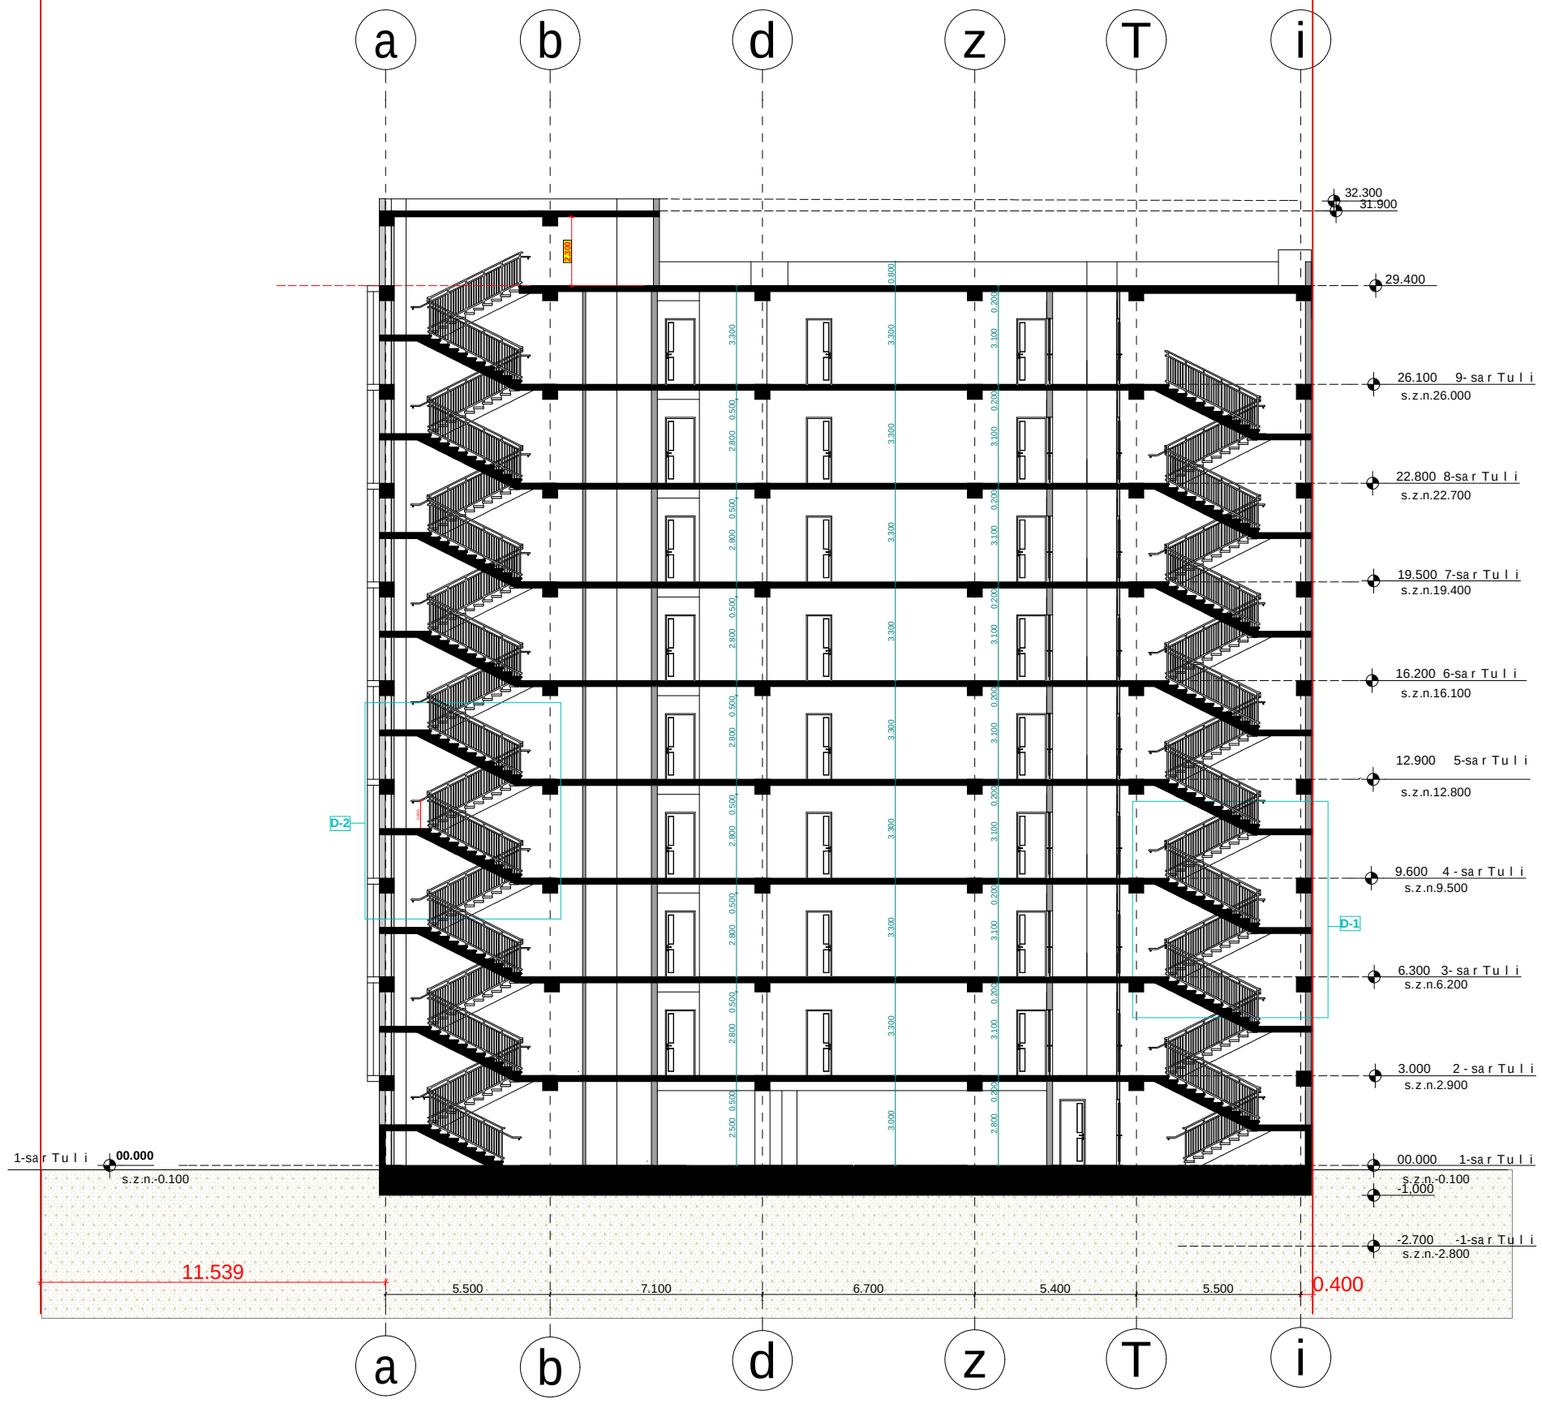

proeqtis dasaxeleba: mravalbiniani sacxovrebeli saxli		
naxazi: Wrili1-1		
damkveTi: Sps "peani" s/k 204892802	maStabi	1:200
	furceli	A-201
	furceli	21
	stadia	m.p.
misamarTi: q. Tbilisi, petreqavTaraZisl Sesaxvevi, quCaqavTaraZis #27-is mimdebared		

Sps "peani"

Tanamdeboba	gvari	xelmowera
direqtori	a.berZeniSvili	
mT.arqiteqtori	T.malania	
arqiteqtori	T.Rvinjilia	
mT.konstruqtori	z.silagaZe	
Seasrula	g.kvaracxelia	

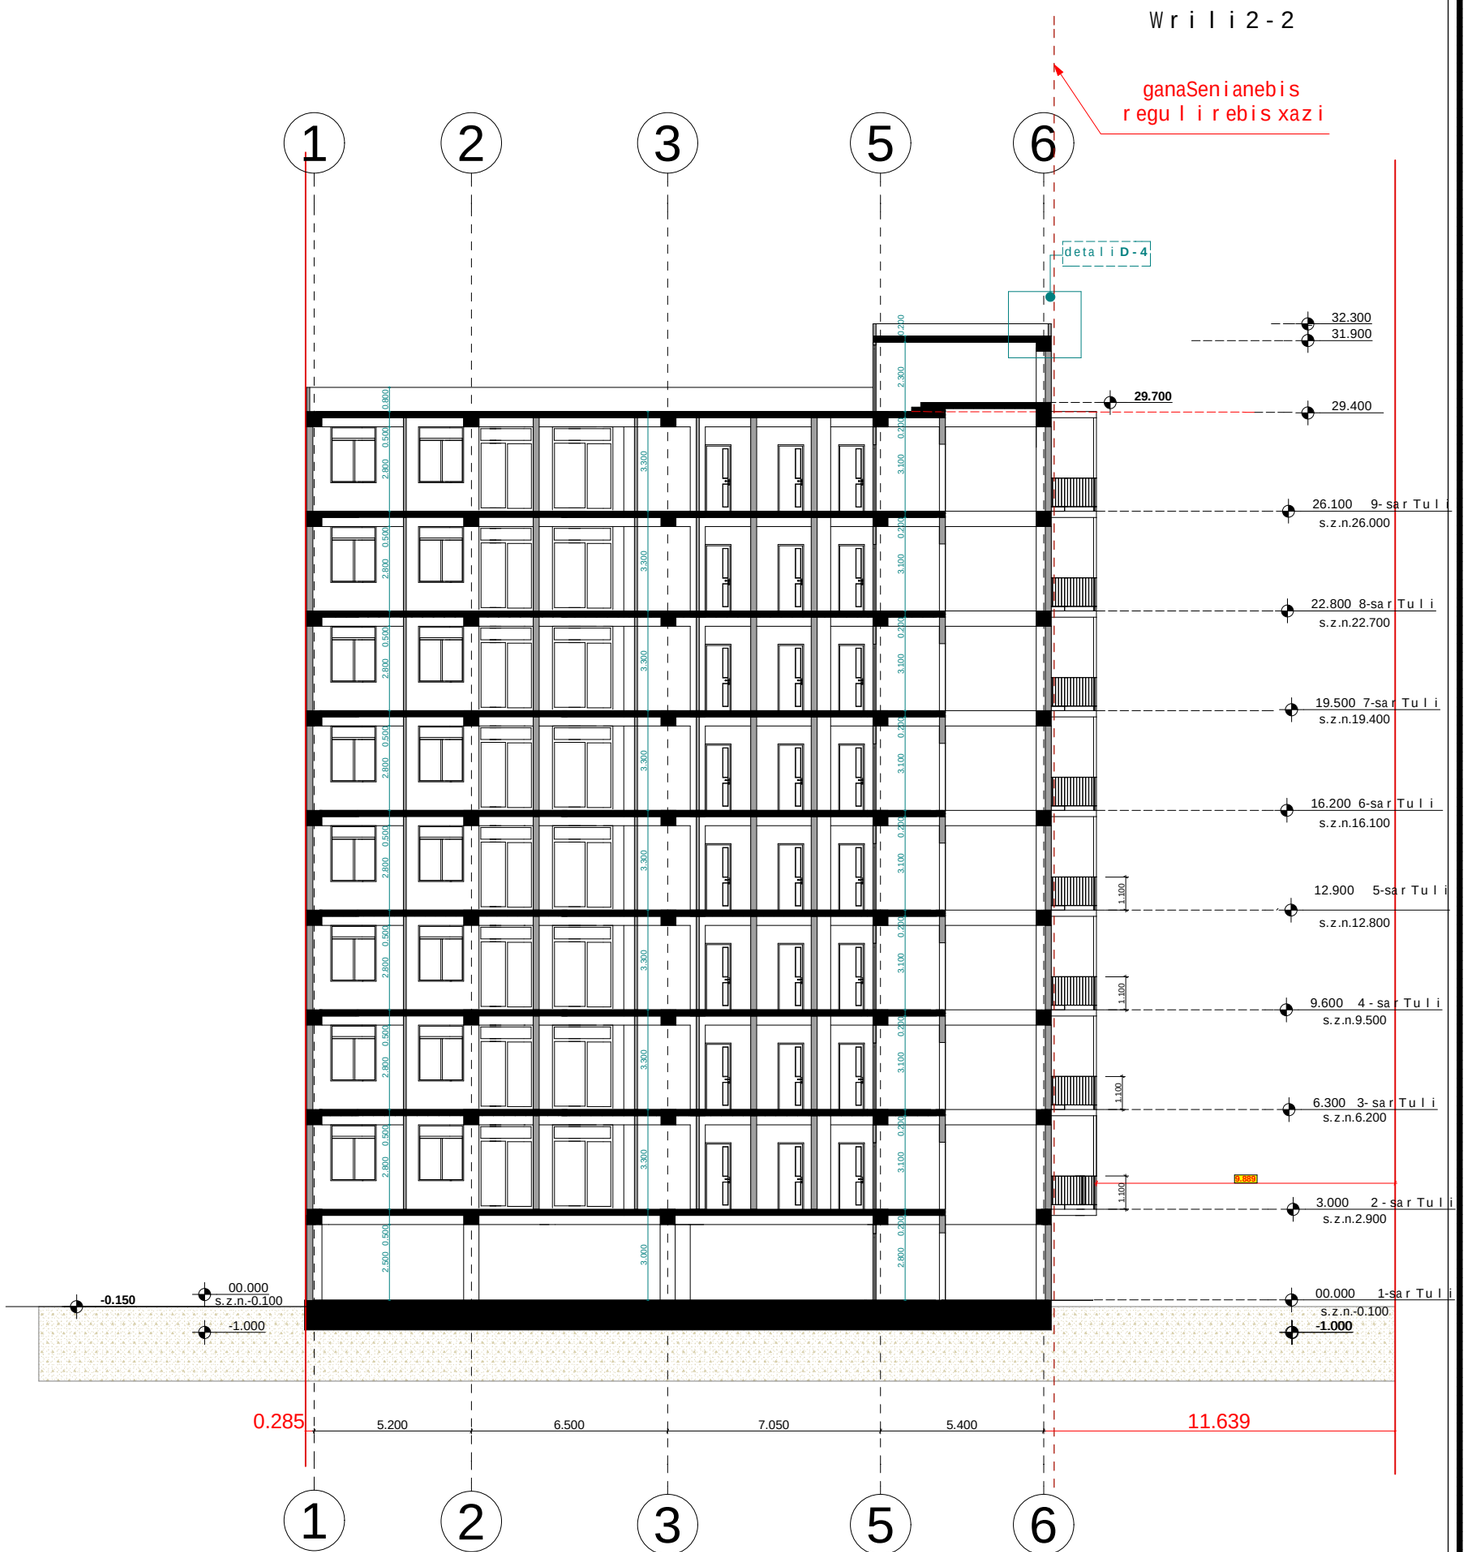

proeqtis dasaxeleba:

mravalbiniani sacxovrebeli saxli

naxazi:

Wrili2-2

damkveTi:	maStabi	1:200
Sps "peani" s/k 204892802	furceli	A-202
	furceli	21
	stadia	m.p.

misamarTi:
q. Tbilisi, petre qavTaraZisl Sesaxvevi, quCa qavTaraZis #27-is mimdebared

Sps "peani"

Tanamdeboba	gvari	xelmowera
direqtori	a.berZeniSvili	
mT.arqiteqtori	T.malania	
arqiteqtori	T.Rvinjilia	
mT.konstruqtori	z.silagaZe	
Seasrula	g.kvaracxelia	

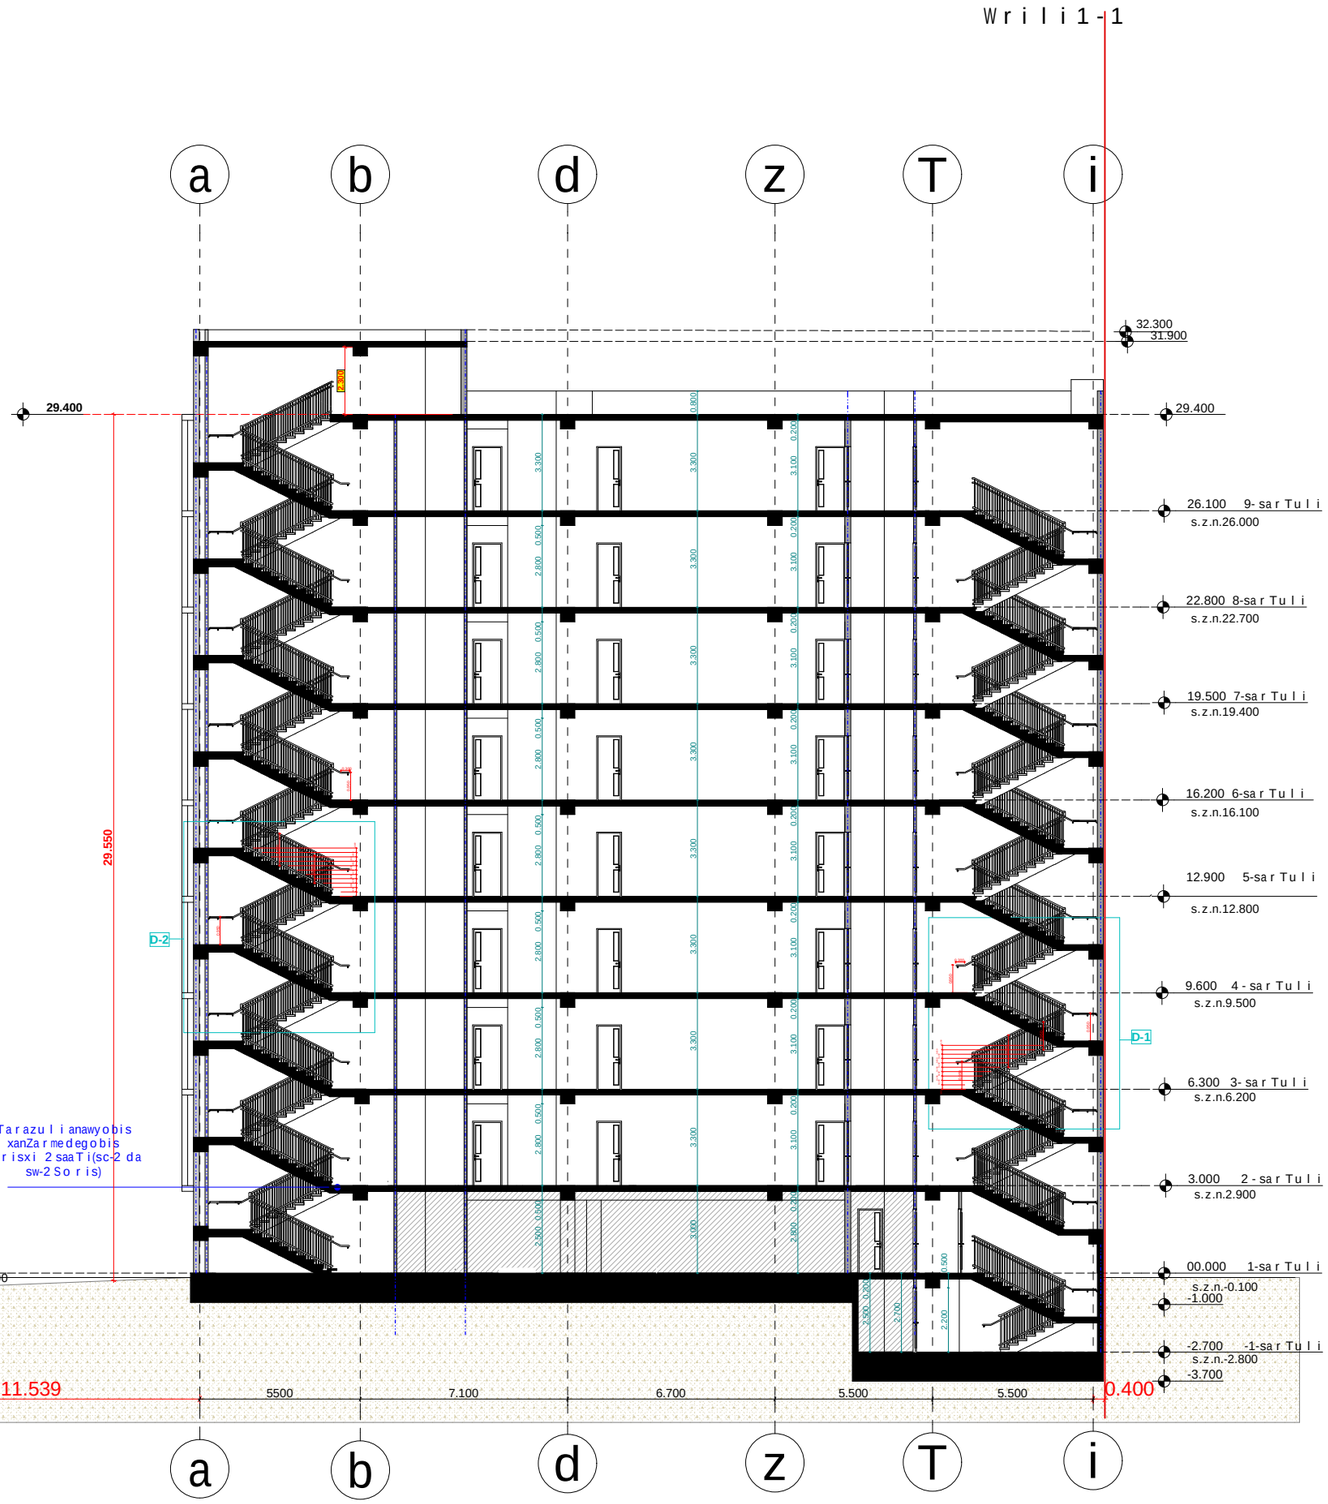

p r o e q t i s d a s a x e l e b a :

m r a v a l b i n i a n i s a c x o v r e b e l i s a x l i

naxazi: Se n o b a n a g e b o b i s u s a f r T x o e b i s w e s e b T a n S e s a b a m i s o b a

d a m k v e T i :	ma S t a b i	1:200
	f u r c e l i	A-203
Sps "peani" s/k 204892802	f u r c e l i	
	s t a d i a	m.p.

m i s a m a r T i :
q. T b i l i s i , pe t r e q a v T a r a Z i s l S e s a x v e v i , qu C a q a v T a r a Z i s #27-is m i m d e b a r e d

Sps "peani"

T a n a m d e b o b a	g v a r i	x e l m o w e r a
d i r e q t o r i	a . b e r Z e n i S v i l i	
m T . a r q i t e q t o r i	T . m a l a n i a	
a r q i t e q t o r i	T . R v i n j i l i a	
m T . k o n s t r u q t o r i	z . s i l a g a Z e	
Se a s r u l a	g . k v a r a c x e l i a	

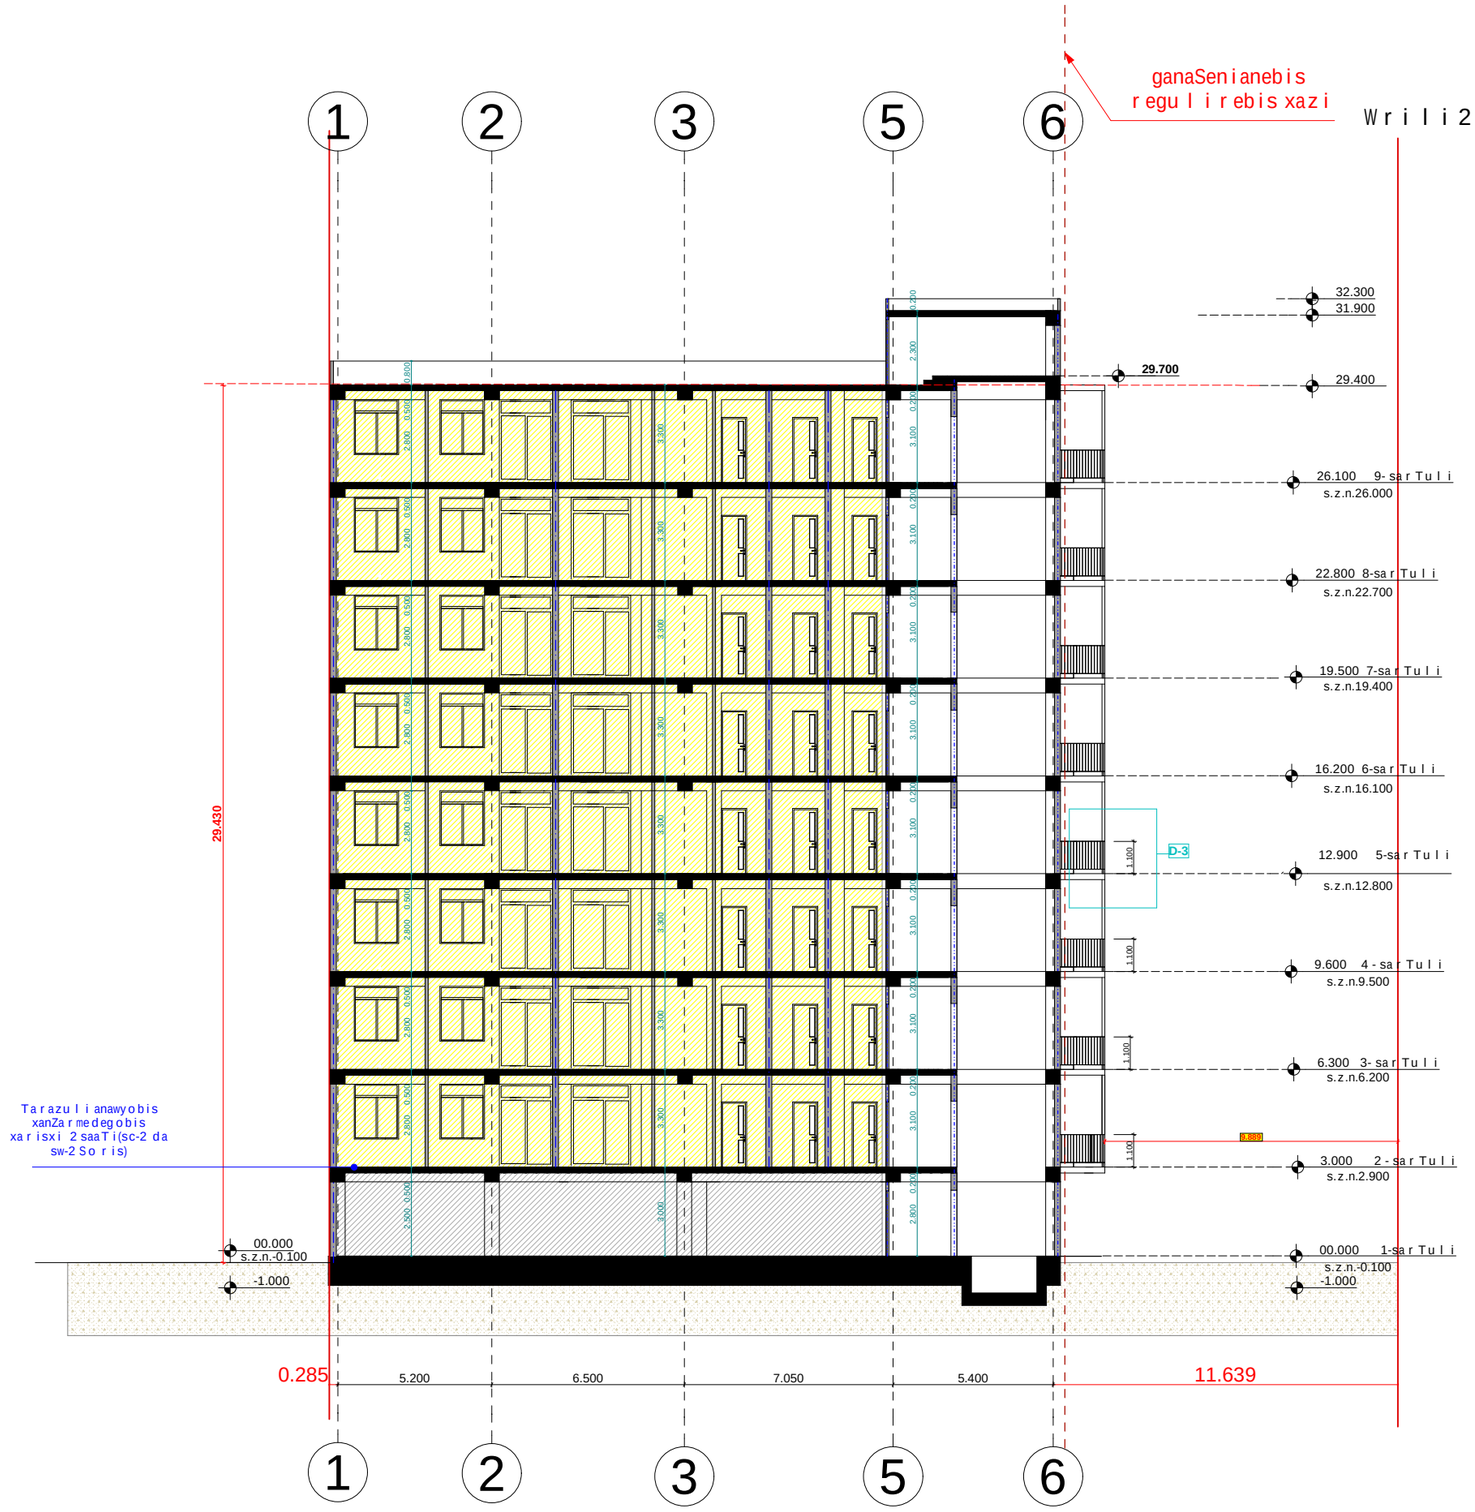

proeqtis dasaxeleba:

mravalbiniani sacxovrebeli saxli

naxazi: Senoba nagebobis usafrTxoebis wesebTan Sesabamisoba

damkveTi: Sps "peani" s/k 204892802	maStabi	1:200
	furceli	A-204
	furceli	
	stadia	m.p.

misamarTi: q. Tbilisi, petre qavTaraZis I Sesaxvevi, quCa qavTaraZis #27-is mimdebared

Sps "peani"

Tanamdeboba	gvari	xelmowera
direqtori	a.berZeniSvili	
mTarqiteqtori	T.malania	
arqiteqtori	T. Rvinjilia	
mTkonstruqtori	z.silagaZe	
Seasrula	g. kvaracxelia	

detali D-2

saxe luri

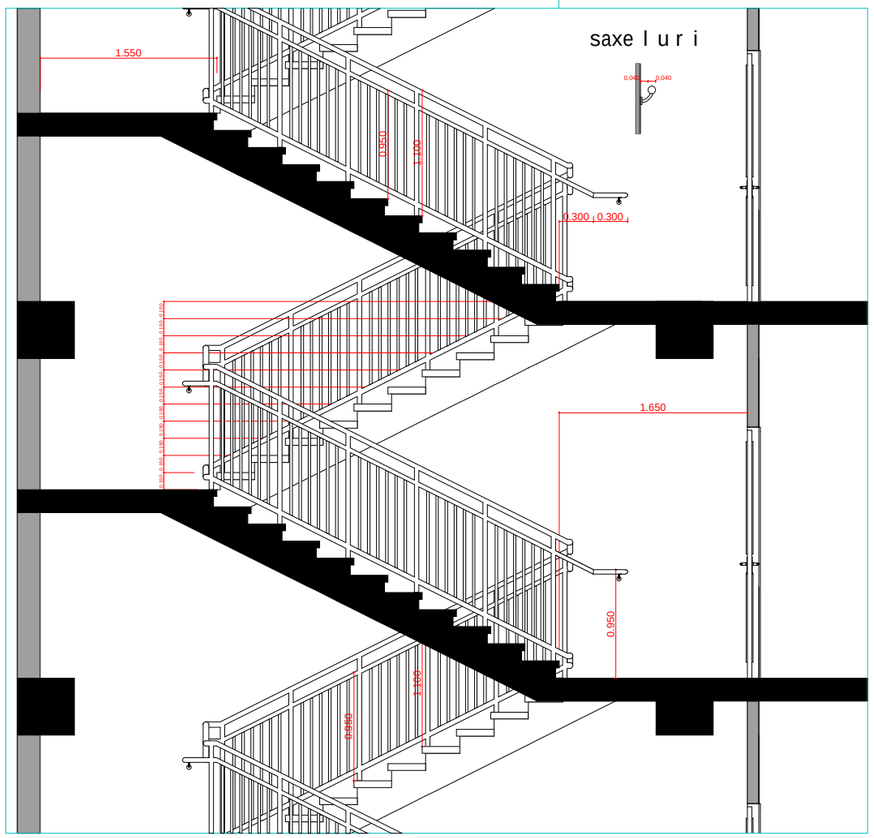

detali (gegma)

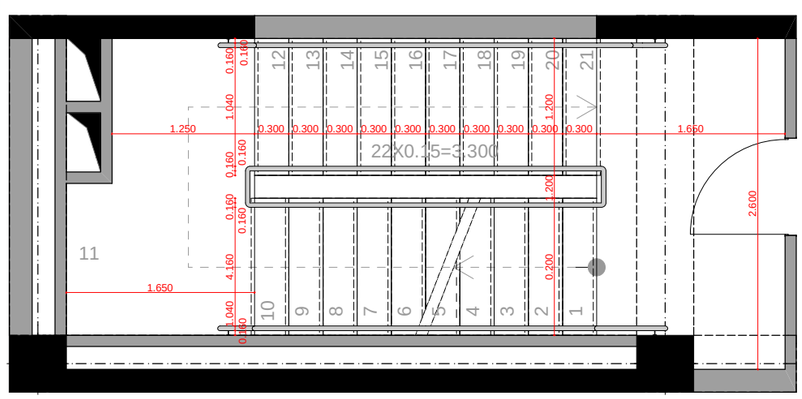

detali D-1

kibisujredis detalebi

detali (Wrili 1-1)

saxe luri

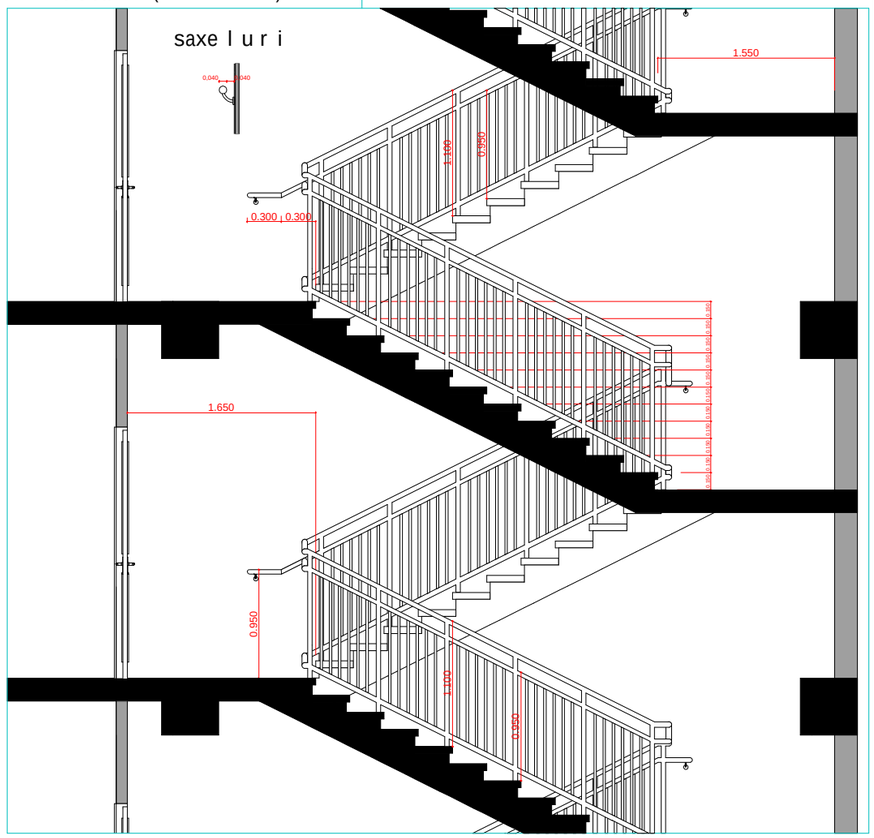

detali (gegma)

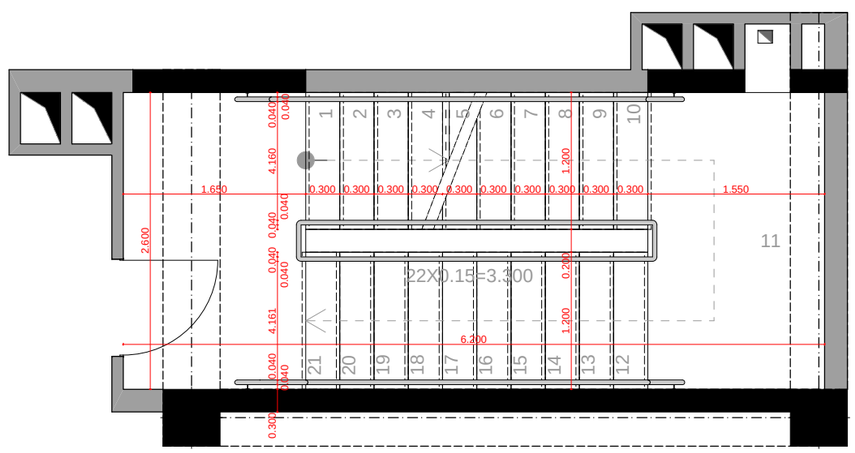

proeqtis dasaxeleba:

mravalbiniani sacxovrebeli saxli

naxazi:

kibisujredis detalebi

damkveTi: Sps "peani" s/k 204892802	maStabi	1:50
	furceli	A-401
	furceli	
	stadia	m.p.

misamarTi:
q. Tbilisi, petre qavTaraZisl Sesaxvevi, quCa qavTaraZis #27-is mimdebared

Sps "peani"

Tanamdeboba	gvari	xelmowera
direqtori	a.beriZeniSvili	
mTarqiteqtori	T. malania	
arqiteqtori	T. Rvinjilia	
mTkonstruqtori	z. silagaZe	
Seasrula	g. kvaracxelia	

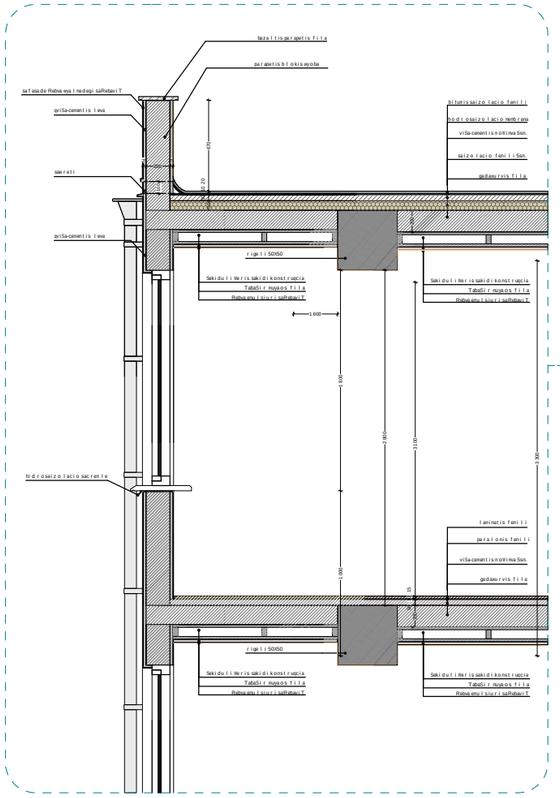

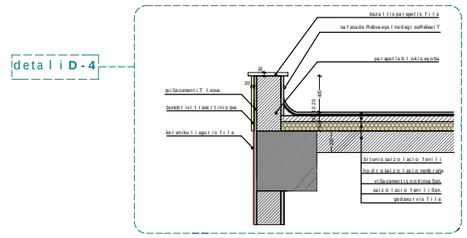

aivnis moajiris fragmenti

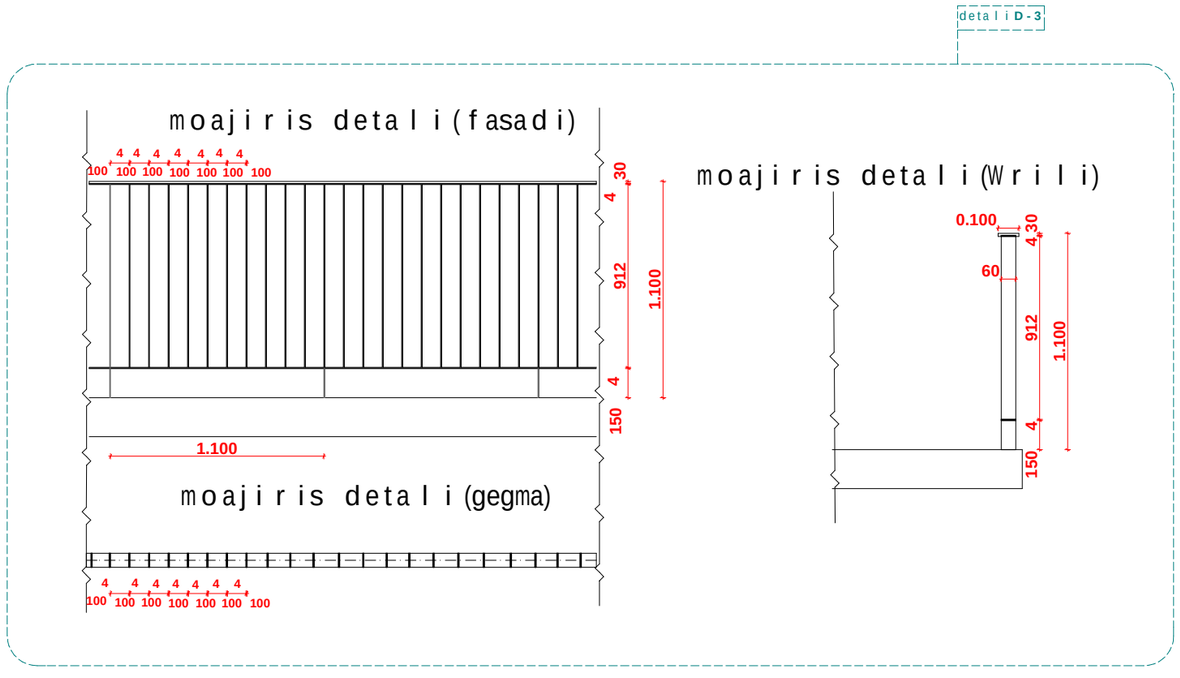

proeqtis dasaxeleba:

mravalbiniani sacxovrebeli saxli

naxazi:
kedlis, iatakis da moajiris tipebi
aivnis moajiris fragmenti

damkveTi: Sps "peani" s/k 204892802	maStabi	1:50
	furceli	A-402
	furceli	
	stadia	m.p.

misamarTi:
q. Tbilisi, petre qavTaraZisi Sesaxvevi, quCa qavTaraZis #27-is mimdebared

Sps "peani"

Tanamdeboba	gvari	xelmowera
direqtori	a.berZeniSvili	
mT. arqiteqtori	T. malania	
arqiteqtori	T. Rvinjilia	
mT.konstruqtori	z.silagaZe	
Seasrula	g. kvaracxelia	

ვიზუალიზაცია - 4

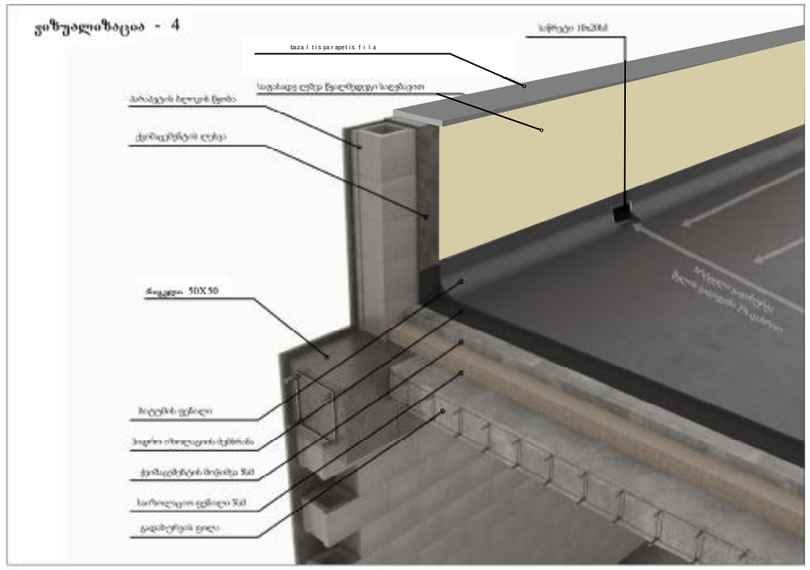

ვიზუალიზაცია - 1

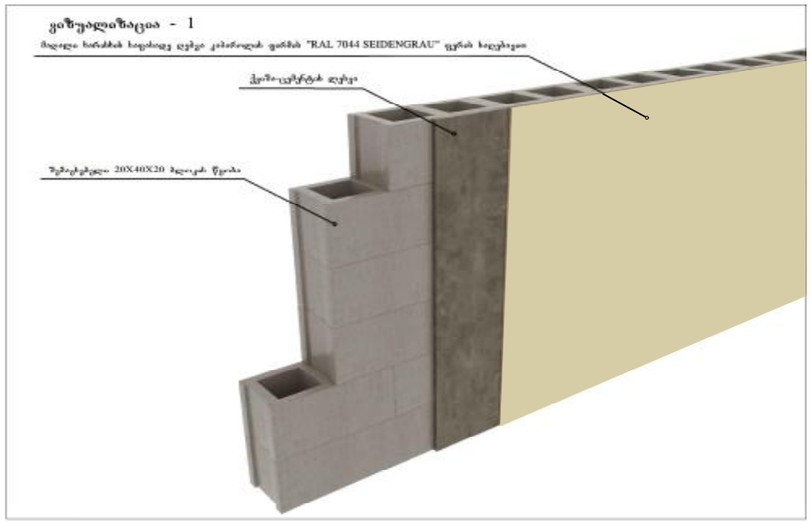

ვიზუალიზაცია - 2

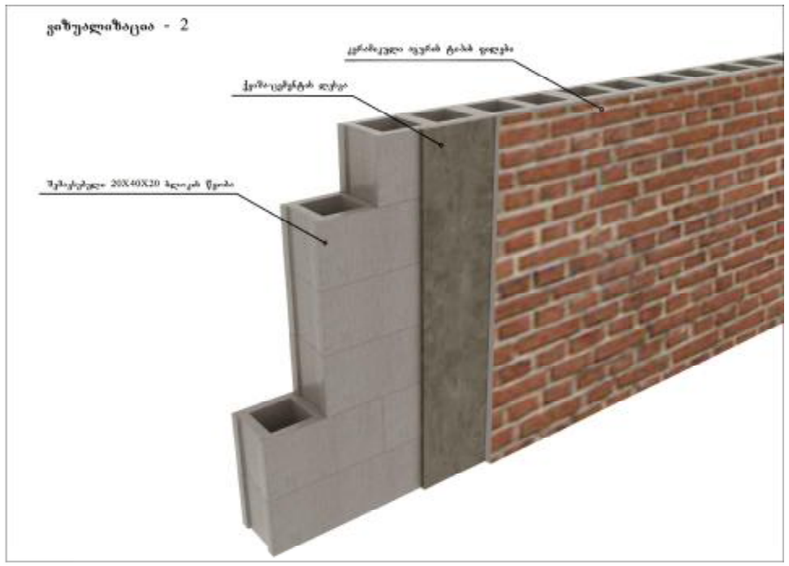

ვიზუალიზაცია - 3

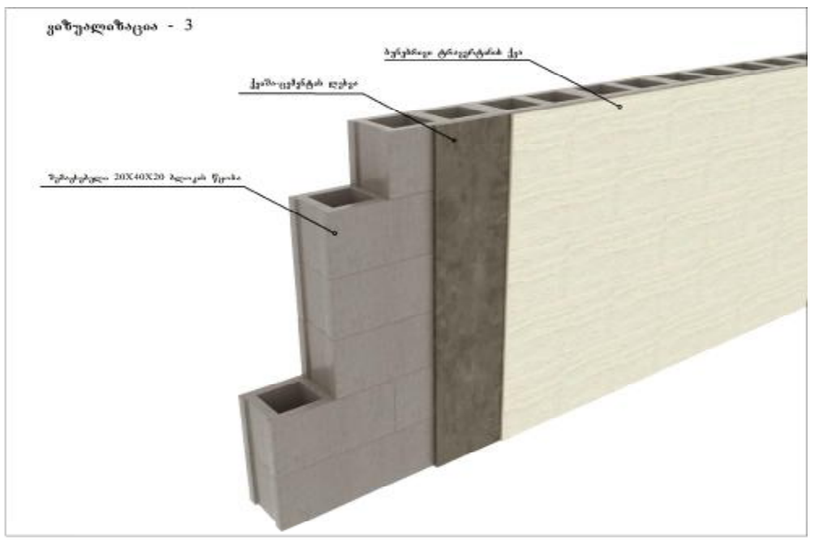

proeqtis dasaxeleba: mravalbiniani sacxovrebeli saxli		
naxazi: fasadis mopirkeTebis fragmentebi		
damkveTi: Sps "peani" s/k 204892802	maStabi	1:50
	furceli	A-403
	furceli	
	stadia	m.p.
misamarTi: q. Tbilisi, petre qavTaraZis l Sesaxvevi, quCa qavTaraZis #27-is mimdebared		

Sps "peani"

Tanamdeboba	gvari	xelmowera
direqtori	a.berZeniSvili	
mT.arqiteqtori	T.malania	
arqiteqtori	T.Rvinjilia	
mT.konstruqtori	z.silagaZe	
Seasrula	g.kvaracxelia	

vizualizacia **fragmenti F-8**

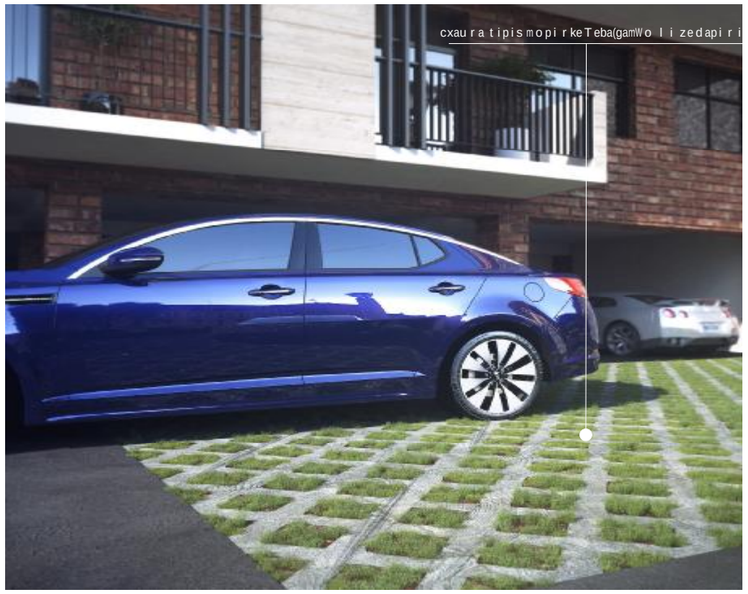

vizualizacia **fragmenti F-9**



vizualizacia **fragmenti F-10**

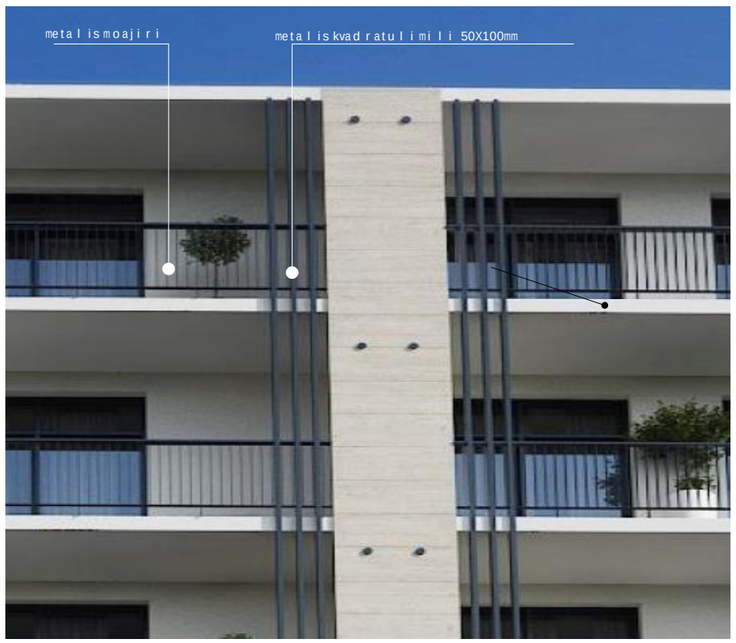

vizualizacia **fragmenti F-11**



proeqtis dasaxeleba:

mravalbiniani sacxovrebeli saxli

naxazi:

vizualizacia fragmentebi

damkveTi: Sps "peani" s/k 204892802	maStabi	1:50
	furceli	A-404
	furceli	
	stadia	m.p.

misamarTi:
q. Tbilisi, petre qavTaraZisi Sesaxvevi, quCa qavTaraZis #27-is mimdebared

Sps "peani"

Tanamdeboba	gvari	xelmowera
direqtori	a.berZeniSvili	
mT.arqiteqtori	T.malania	
arqiteqtori	T.Rvinjilia	
mT.konstruqtori	z.silagaZe	
Seasrula	g.kvaracxelia	