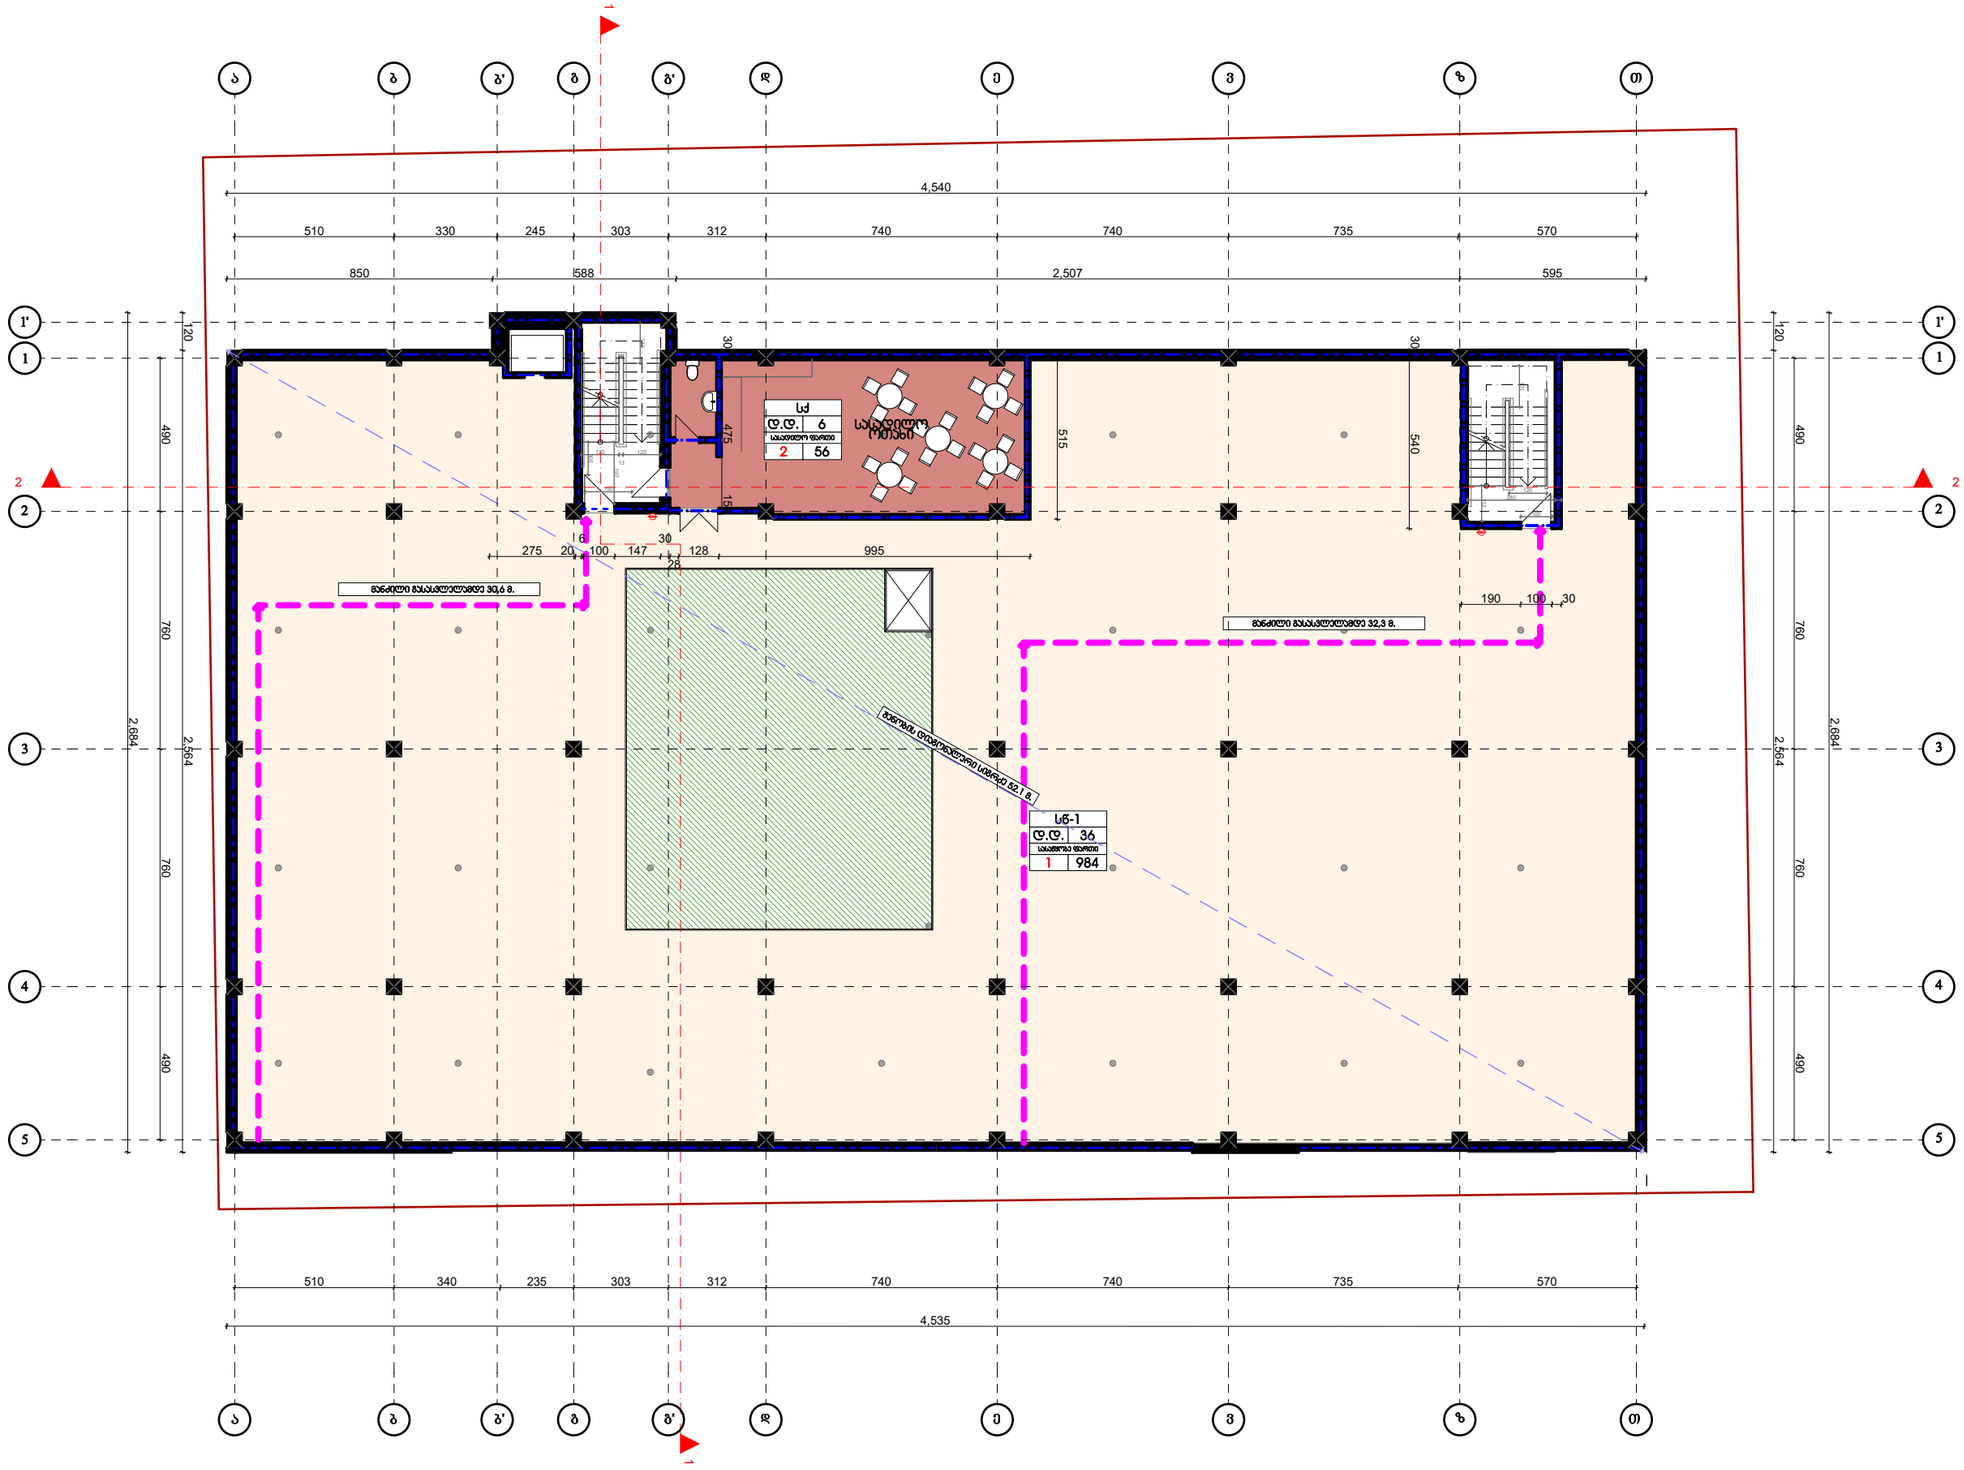

თბილქალაქპროექტი	შ.პ.ს თბილქალაქპროექტი	პირობითი აღნიშვნები:		ობიექტის დასახელება და მისამართი:	არქიტექტორული ნაწილი
	სარდაფის გეგმა -3.20 ნიშნულზე	- საკადასტრო საზღვარი - კ1/კ2-ის კონტური		მრავალფუნქციური შენობა ქ. თბილისი, მეაბრეშუმეობის ს/ა ინსტიტუტი 01.72.14.013.170	დირექტორი ი.კვარაცხელია პრ. ავტორი ლ.სიამაშვილი
	ფორმატი: A-3				მასშტაბი 1:100 თარიღი

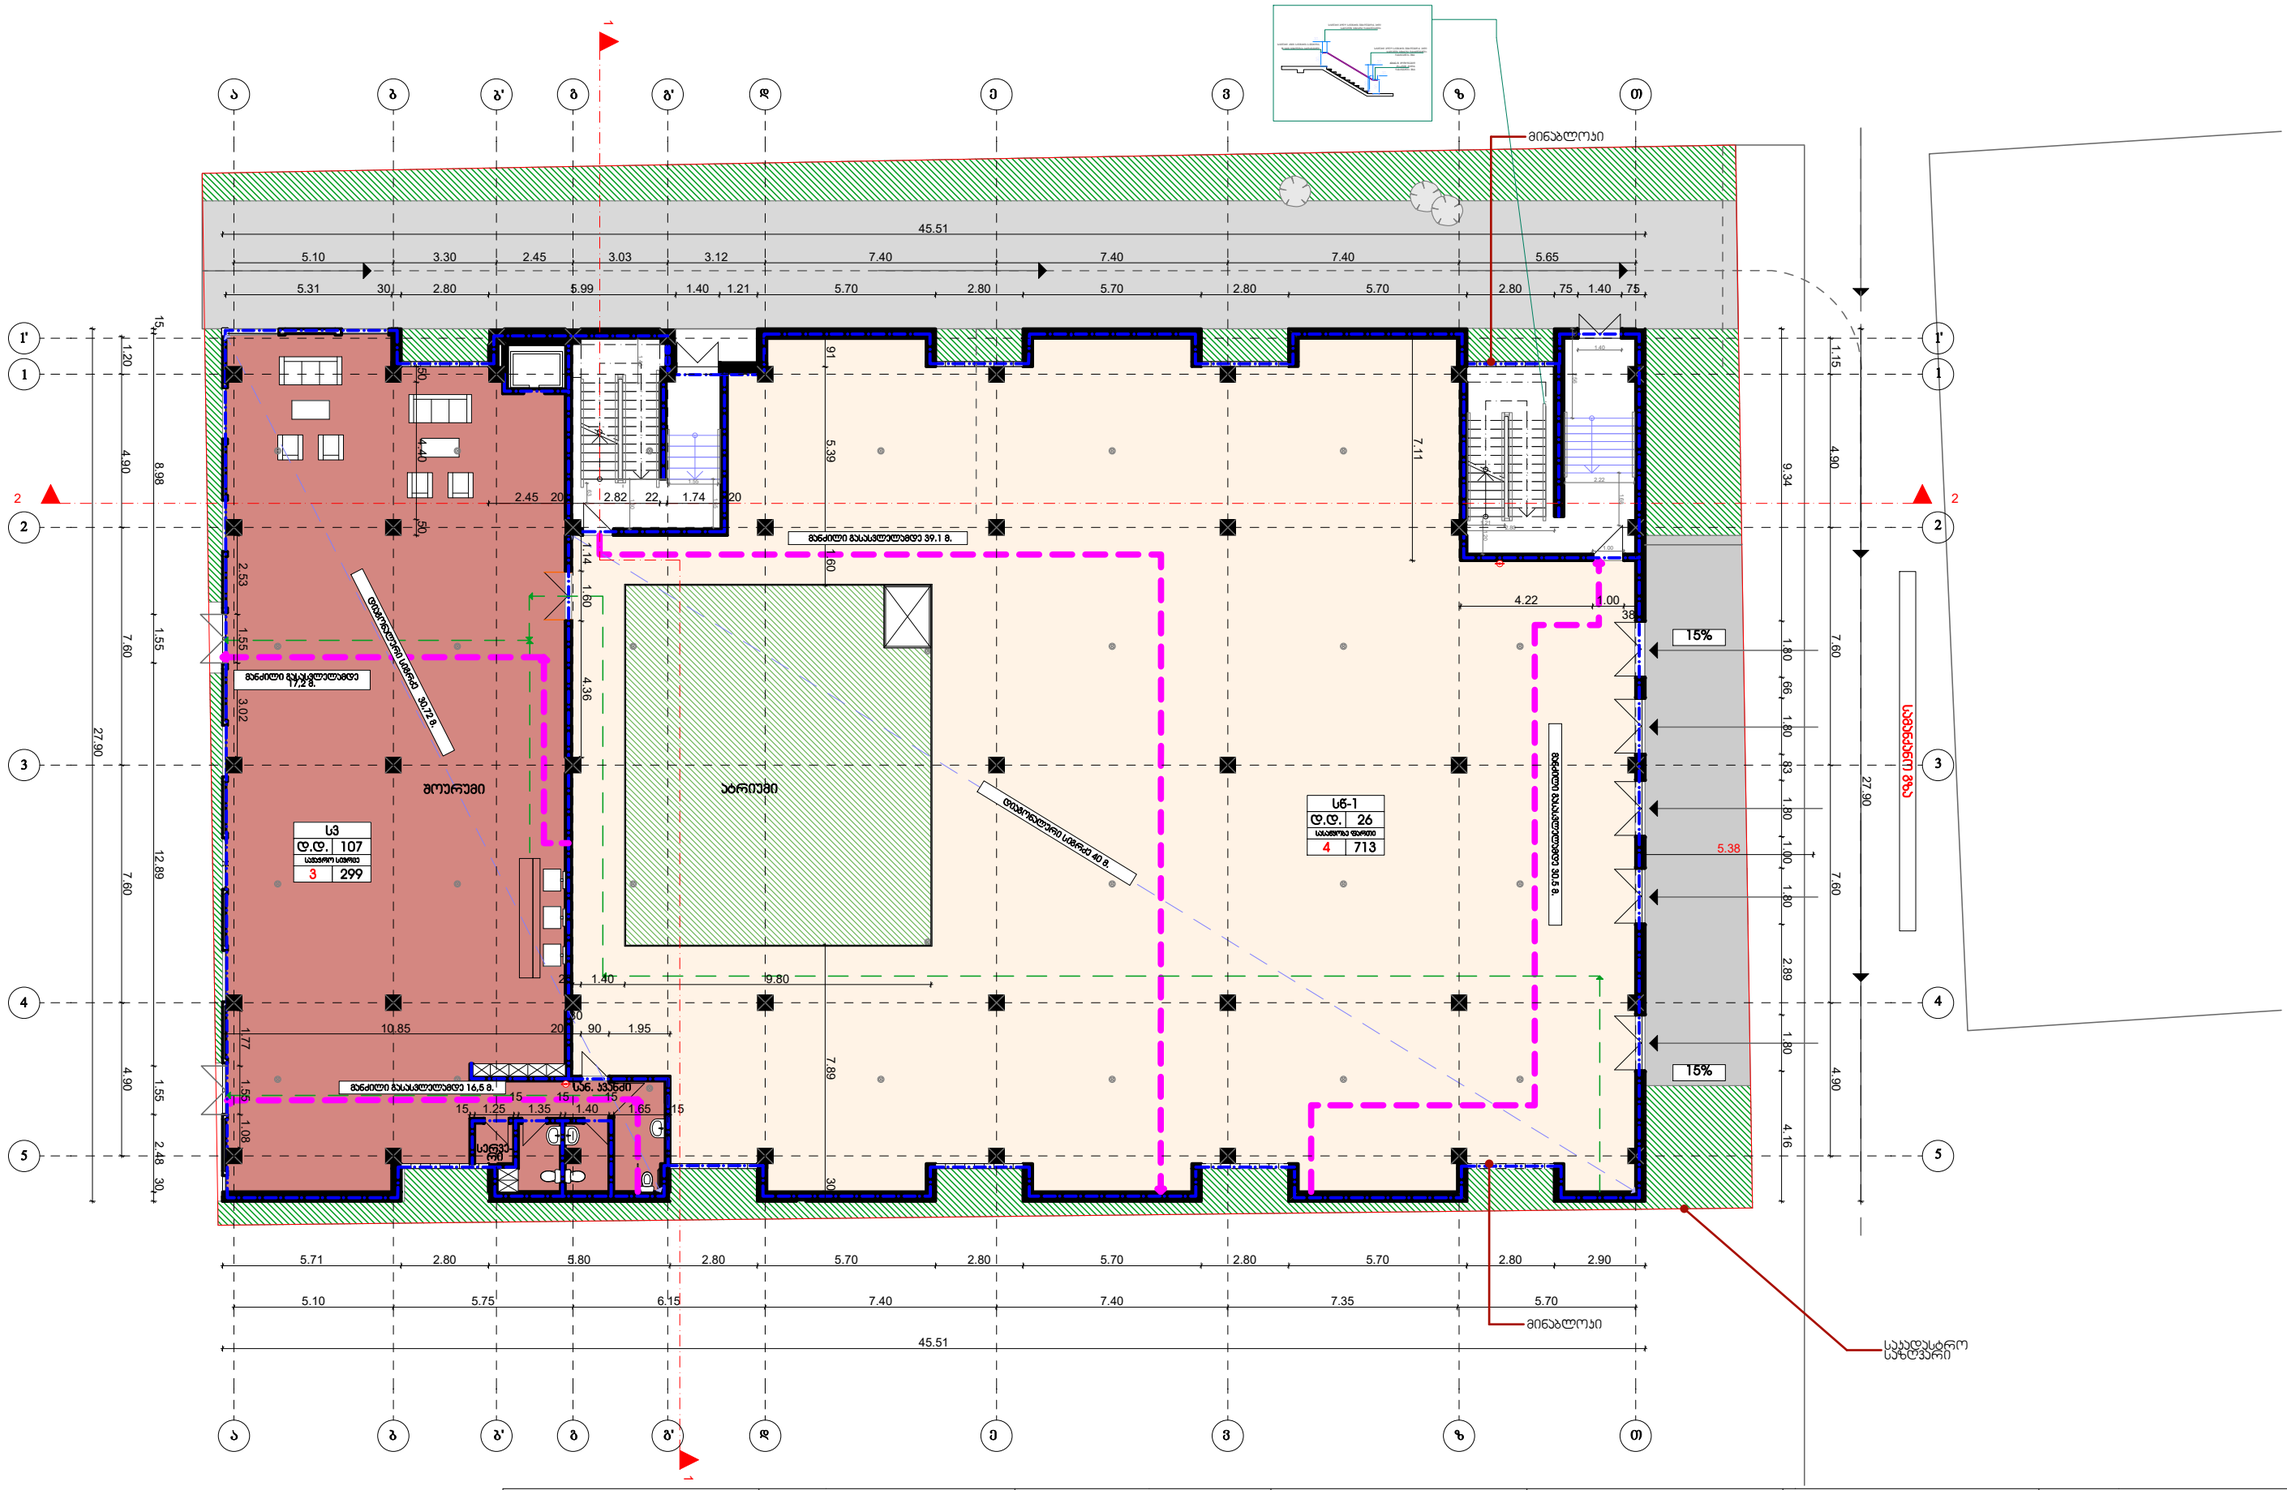

თბილქალაქპროექტი	შ.პ.ს თბილქალაქპროექტი	პირობითი აღნიშვნები:		ობიექტის დასახელება და მისამართი:	არქიტექტორული ნაწილი
	I სართულის გეგმა 0.00 ნიშნულზე	- საკადასტრო საზღვარი - კ1/კ2-ის კონტური		მრავალფუნქციური შენობა ქ. თბილისი, მეაბრეშემეობის ს/ა ინსტიტუტი 01.72.14.013.170	დირექტორი ი.კვარაცხელია პრ. ავტორი ლ.სიამაშვილი
	ფორმატი: A-3		კ1 = 1139 მ² კ2 = 1157 მ²		მასშტაბი 1:100 თარიღი

ტექნიკური ინსპექტირების ცენტრი		
II საბაჟო ბაზის +4.00 ნიშნულის გეგმა	ფურცლის:	A-3
ტექნიკური ინსპექტირების ცენტრი		
ტექნიკური ინსპექტირების ცენტრი		
ტექნიკური ინსპექტირების ცენტრი	

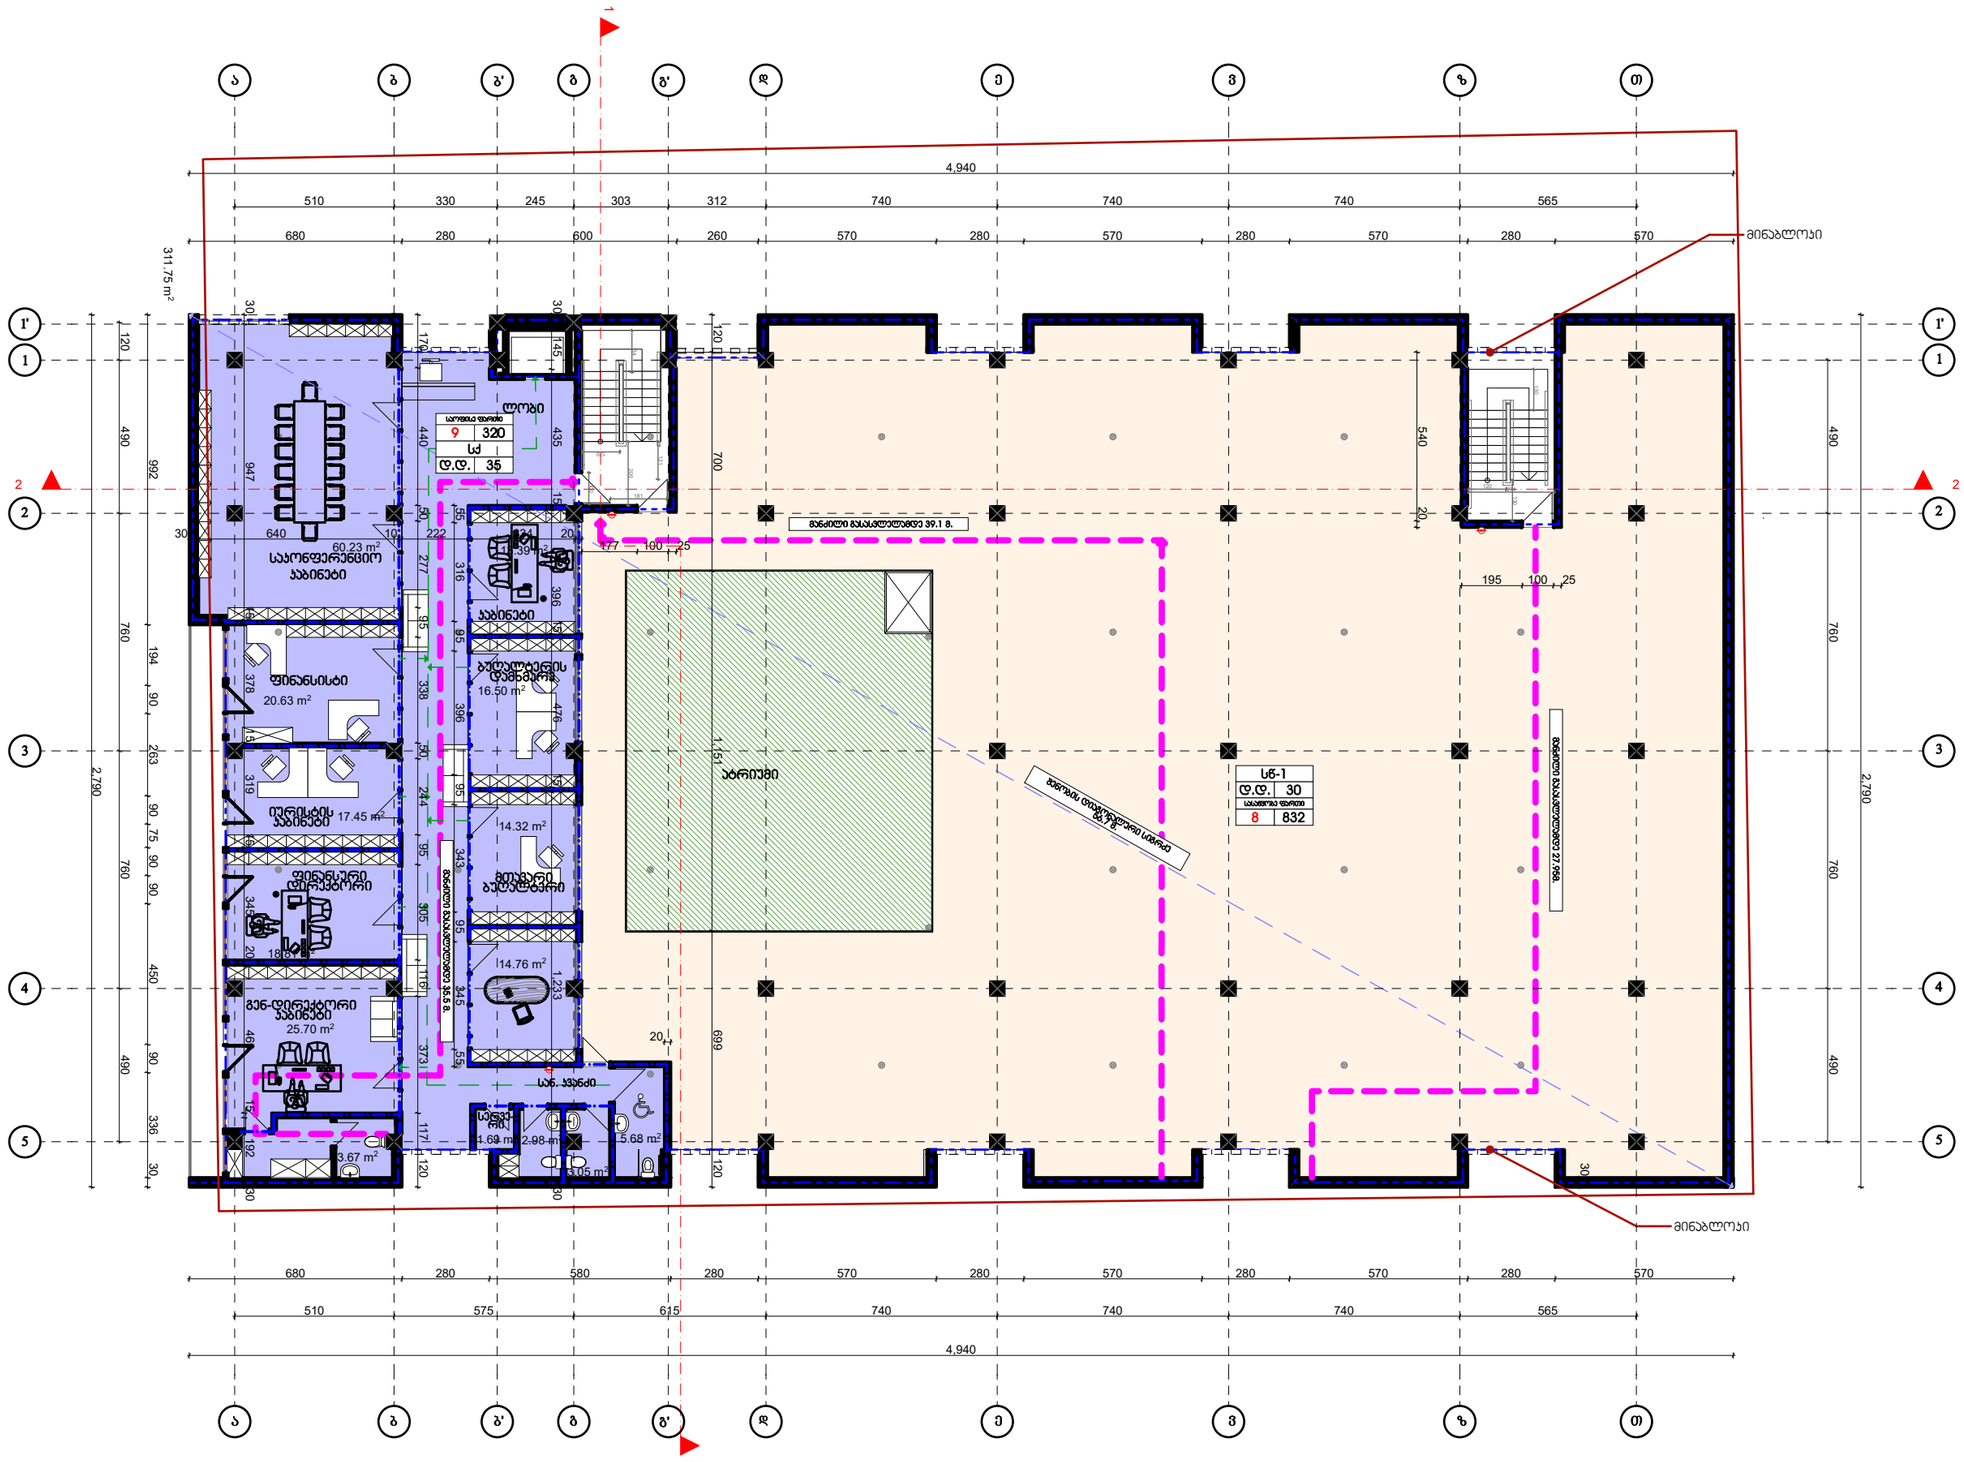

თბილქალაქპროექტი	შ.პ.ს თბილქალაქპროექტი	პირობითი აღნიშვნები:		ობიექტის დასახელება და მისამართი:	არქიტექტორული ნაწილი
	III სართულის გეგმა +7.00 ნიშნულზე	- საკადასტრო საზღვარი - კ1/კ2-ის კონტური		მრავალფუნქციური შენობა ქ. თბილისი, მეაბრეშემეობის ს/ჯ ინსტიტუტი 01.72.14.013.170	დირექტორი ი.კვარაცხელია პრ. ავტორი ლ.სიამაშვილი
	ფორმატი: A-3		კ2 = 1237 მ²		მასშტაბი 1:100 თარიღი

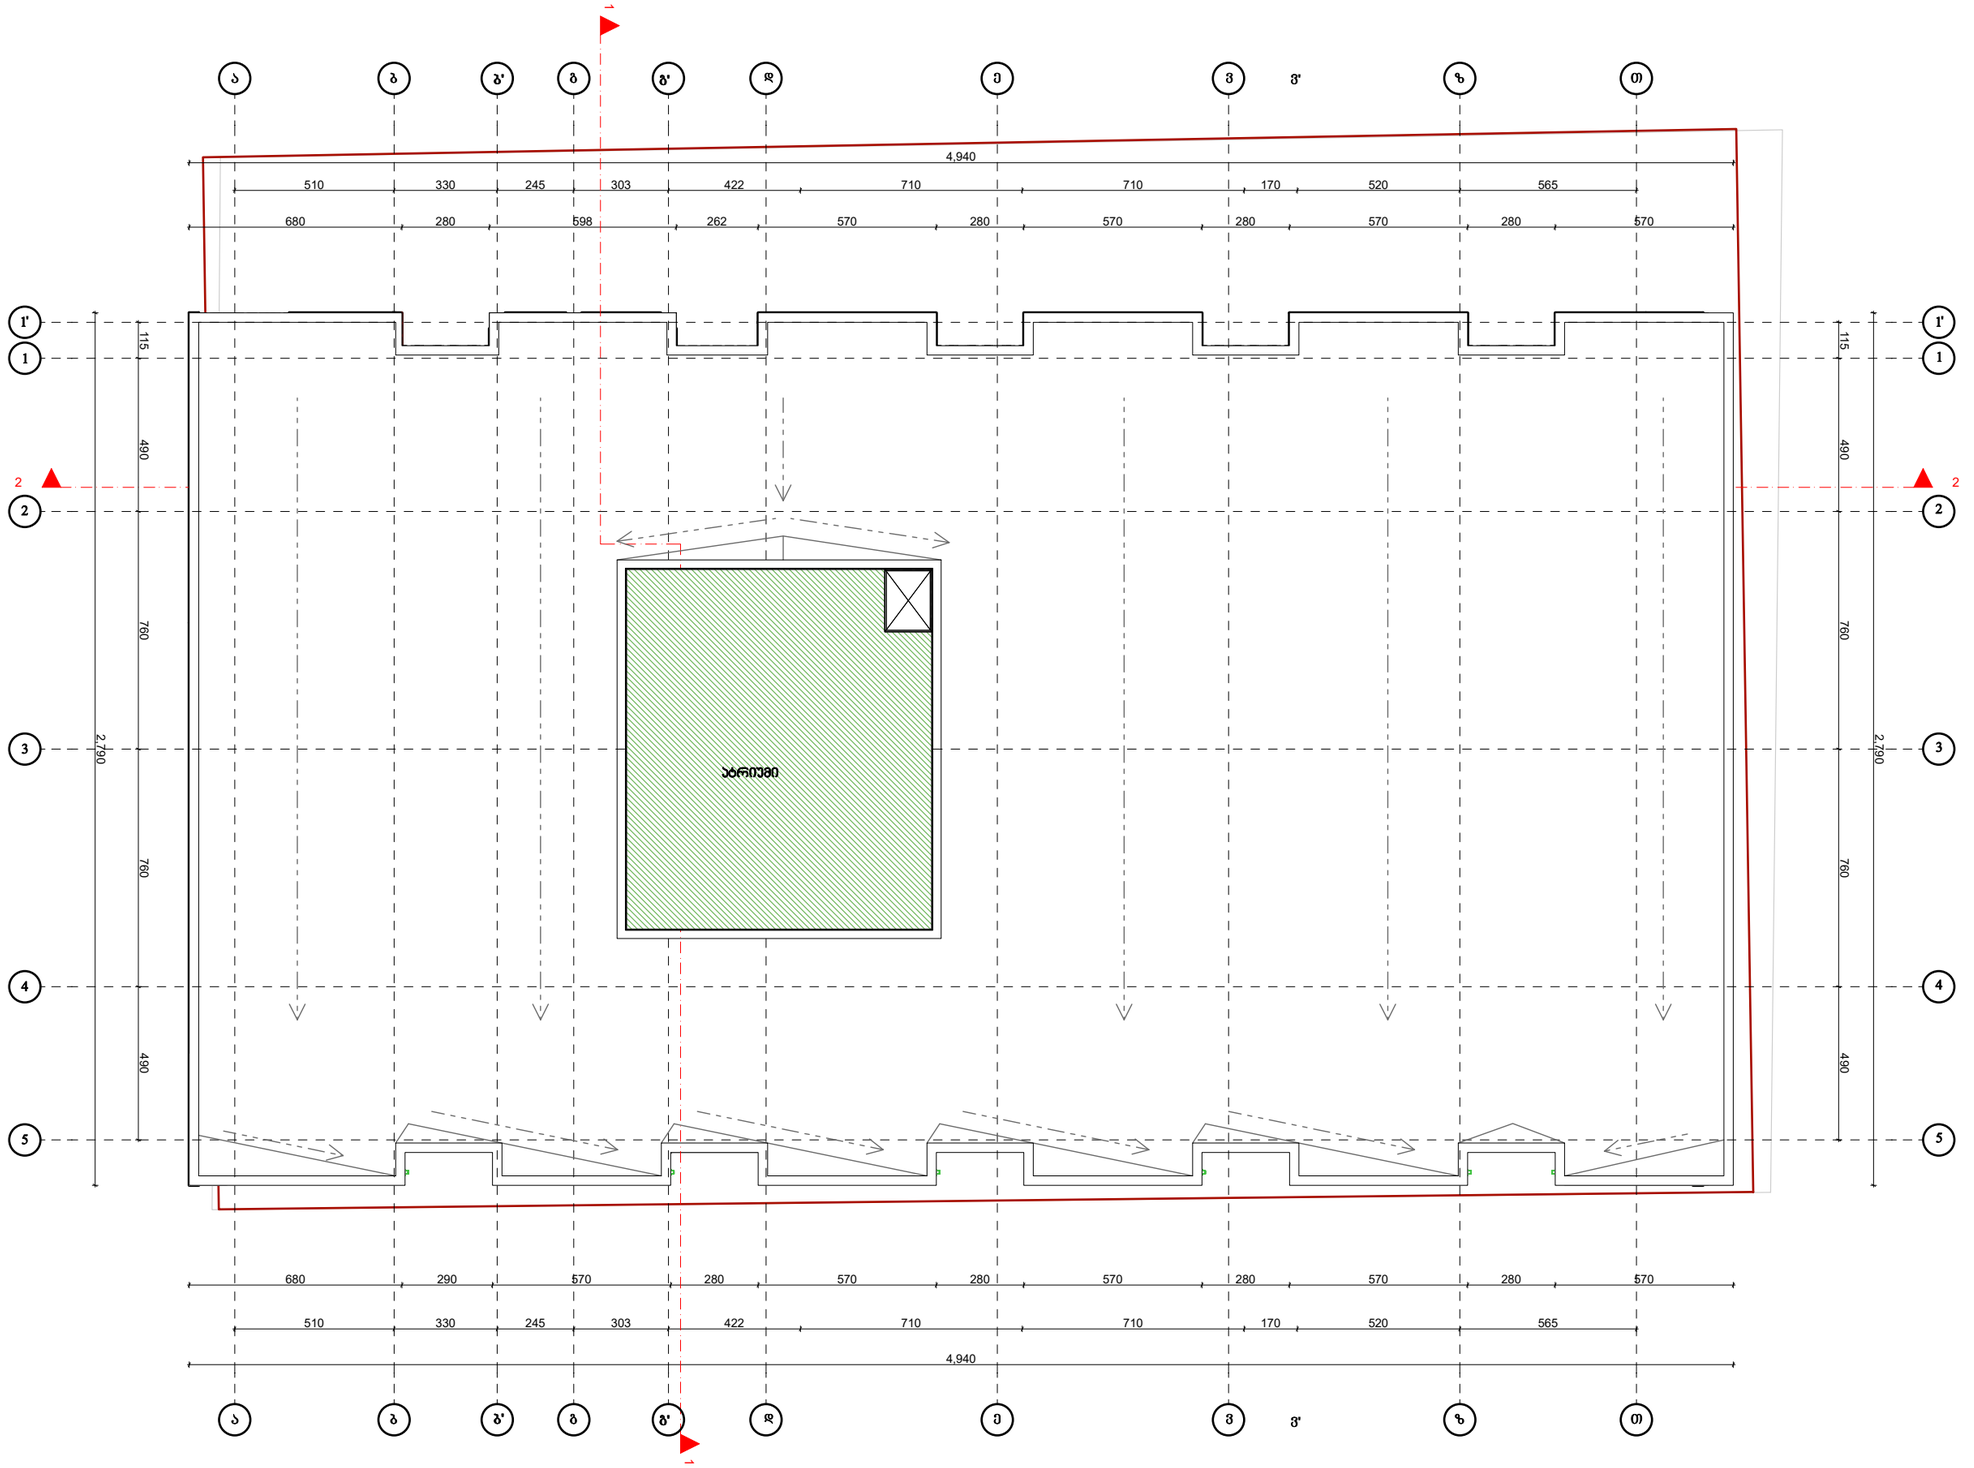

თბილქალაქპროექტი	შ.პ.ს თბილქალაქპროექტი	პირობითი აღნიშვნები:		ობიექტის დასახელება და მისამართი:	არქიტექტორული ნაწილი
	სახურავის გეგმა	საკადასტრო საზღვარი ქ1/კ2-ის კონტური		მრავალფუნქციური შენობა ქ. თბილისი, მშვიდობის ქუჩის ს/ა ნაკვეთი 01.72.14.013.170	დირექტორი ო.კვარაცხელია პრ. ავტორი ლ.სიამაშვილი
	ფორმატი: A-3				მასშტაბი 1:100 თარიღი