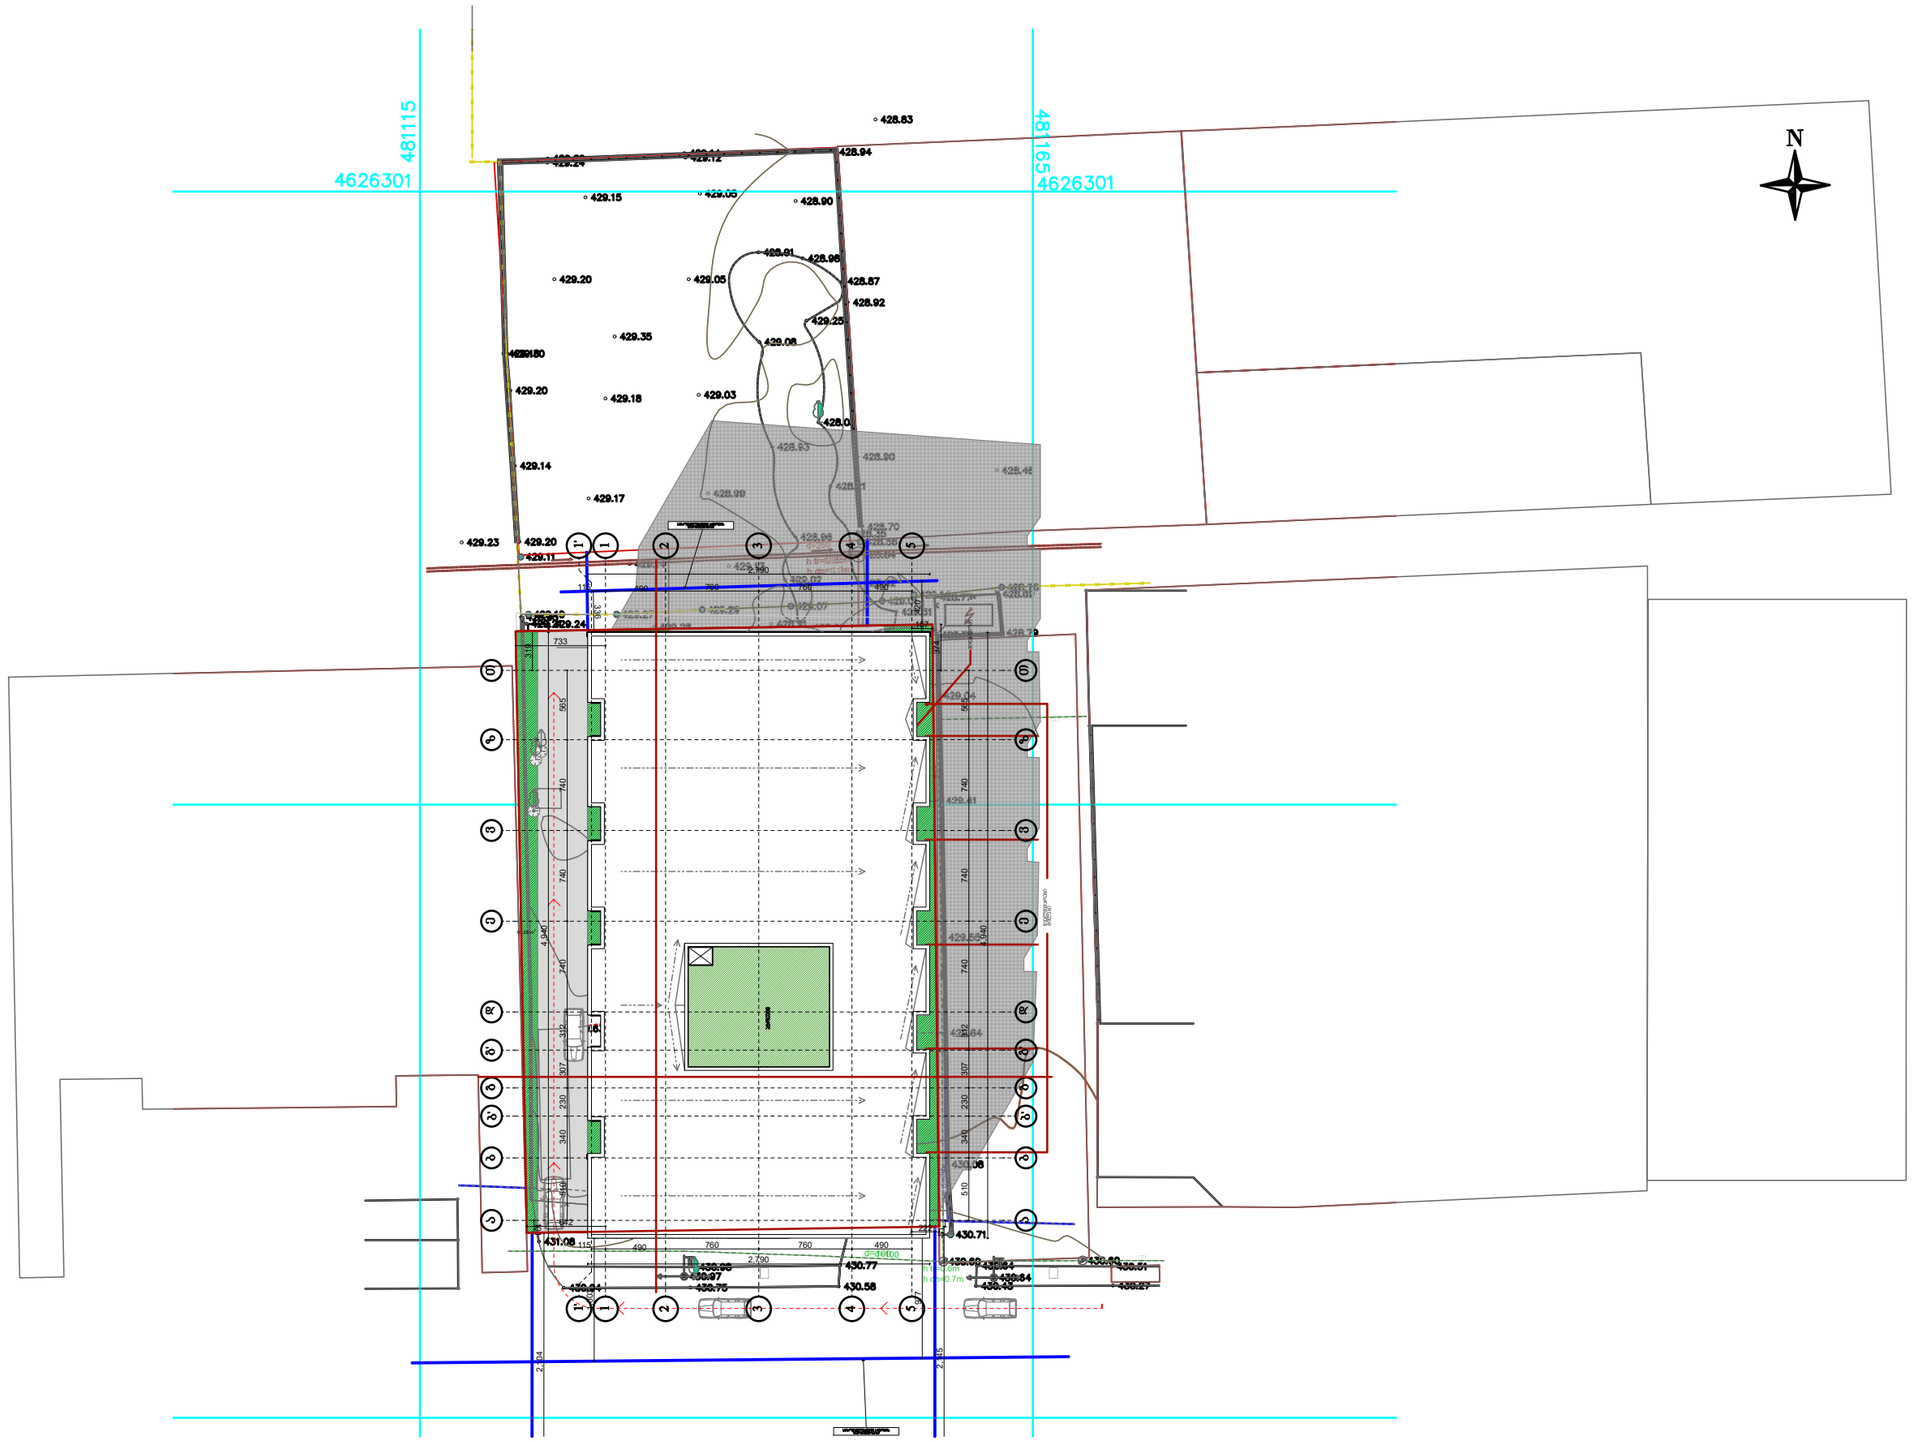

თბილქალაქპროექტი	შ.პ.ს თბილქალაქპროექტი	პირობითი აღნიშვნები:		ობიექტის დასახელება და მისამართი:	არქიტექტორული ნაწილი
	გენ-გეგმა	საკადასტრო საზღვარი კ1/კ2-ის კონტური		მრავალფუნქციური შენობა ქ. თბილისი, მაჯარეჯომოზის ს/ა ინსტიტუტი 01.72.14.013.170	დირექტორი ი.კვარაცხელია პრ. ავტორი ლ.ხიამაშვილი
	ფორმატი: A-3				მასშტაბი თარიღი

მშენებლობის ეტაპი					
შპს. თანამედროვე სამშენებლო ტექნოლოგიები					
პროექტირების სტადია	ნომერი				
პროექტი	A-3				
ობიექტის მისამართი:					
ქ. თბილისი, ვაკის რაიონი, ი. ჭავჭავაძის გამზირი N 01.72.14.013.170					
ფასადი					
ფასადის ნაწილი					
ფასადის ნაწილი					
ფასადის ნაწილ