შეთანხმებული ფასადი (არ იცვლება) - შეთანხმებულია 10.01.2012 წლის 01/41 ბრძანებით და 6/43-1 მოწმობით

ფასადი 1-6
მ 1:100

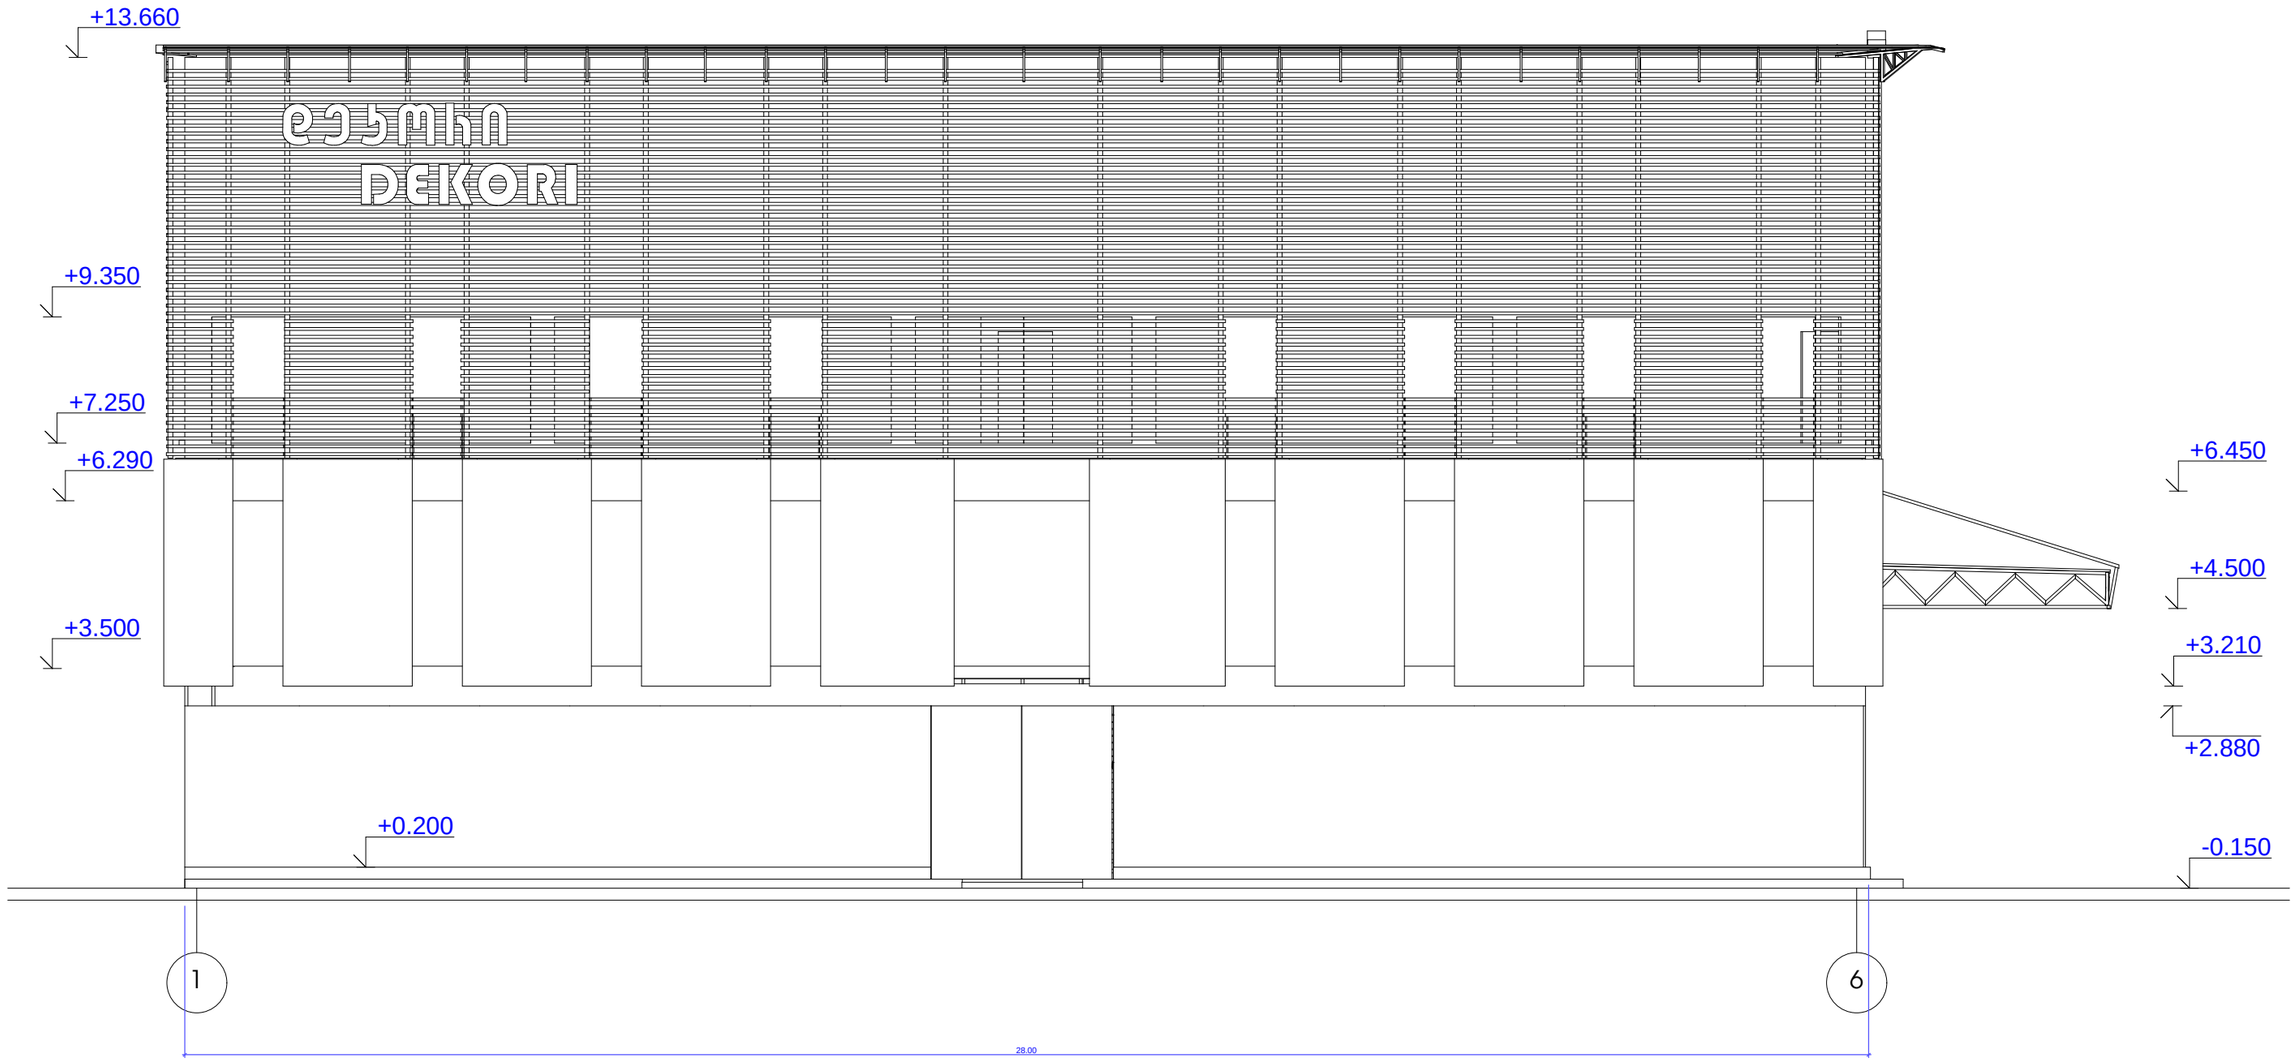

შპს „ემ პე კა“				ქ. თბილისში, ბელიაშვილის ქუჩაზე სავაჭრო-საბამოფენო პავილიონი	დამკვეთი: შპს „დეკორი“	
დირექტორი	ბ. გვასალია					
არქიტექტორი	ვ.ვარდანია			არქიტექტურული ნაწილი	დაკვეთა №	02/09
	ლ.მახარაძე			ფასადი 1-6	სტადია	მპ
შეასრულა	ვ.ვარდანია				ფურცელი	ა-10
შეამოწმა	ბ. გვასალია				ფურცლები	13

ნახაზის № ა-16

შეთანხმებული ფასადი (არ იცვლება) - შეთანხმებულია 10.01.2012 წლის 01/41 ბრძანებით და ნ/43-1 მოწმობით

ფასადი 6-1
მ 1:100

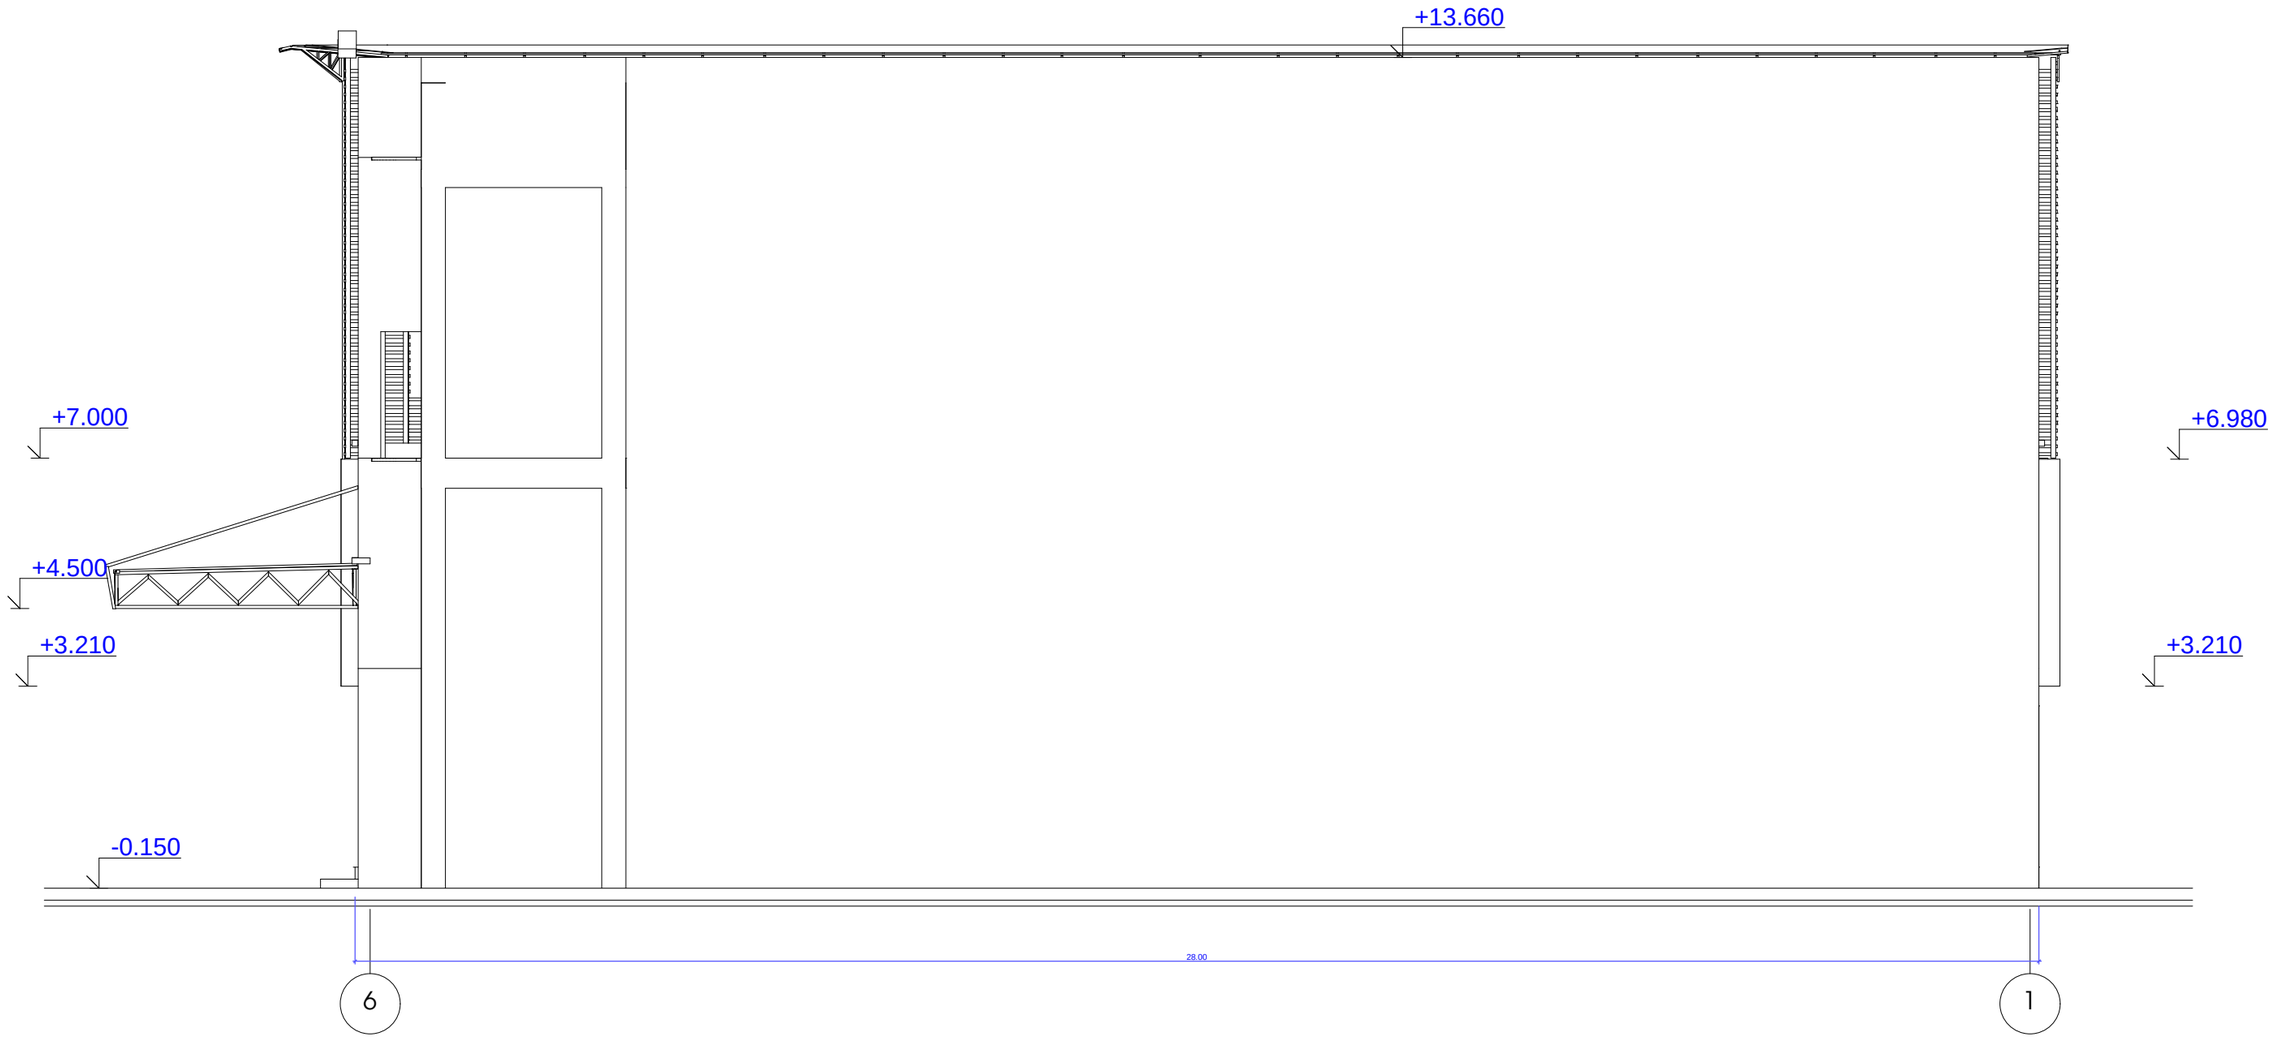

შპს „ემ აე კა“				ქ. თბილისში, ბელიაშვილის ქუჩაზე სავაჭრო-საბამოფენო პავილიონი	დამკვეთი: შპს „დეკორი“	
დირექტორი	ბ. გვასალია					
არქიტექტორი	ვ.ვარდანია			არქიტექტურული ნაწილი	დაკვეთა №	02/09
	ლ.მახარაძე			ფასადი 6-1	სტადია	მპ
შეასრულა	ვ.ვარდანია				ფურცელი	ა-11
შეამოწმა	ბ. გვასალია				ფურცლები	13

ნახაზის № ა-17

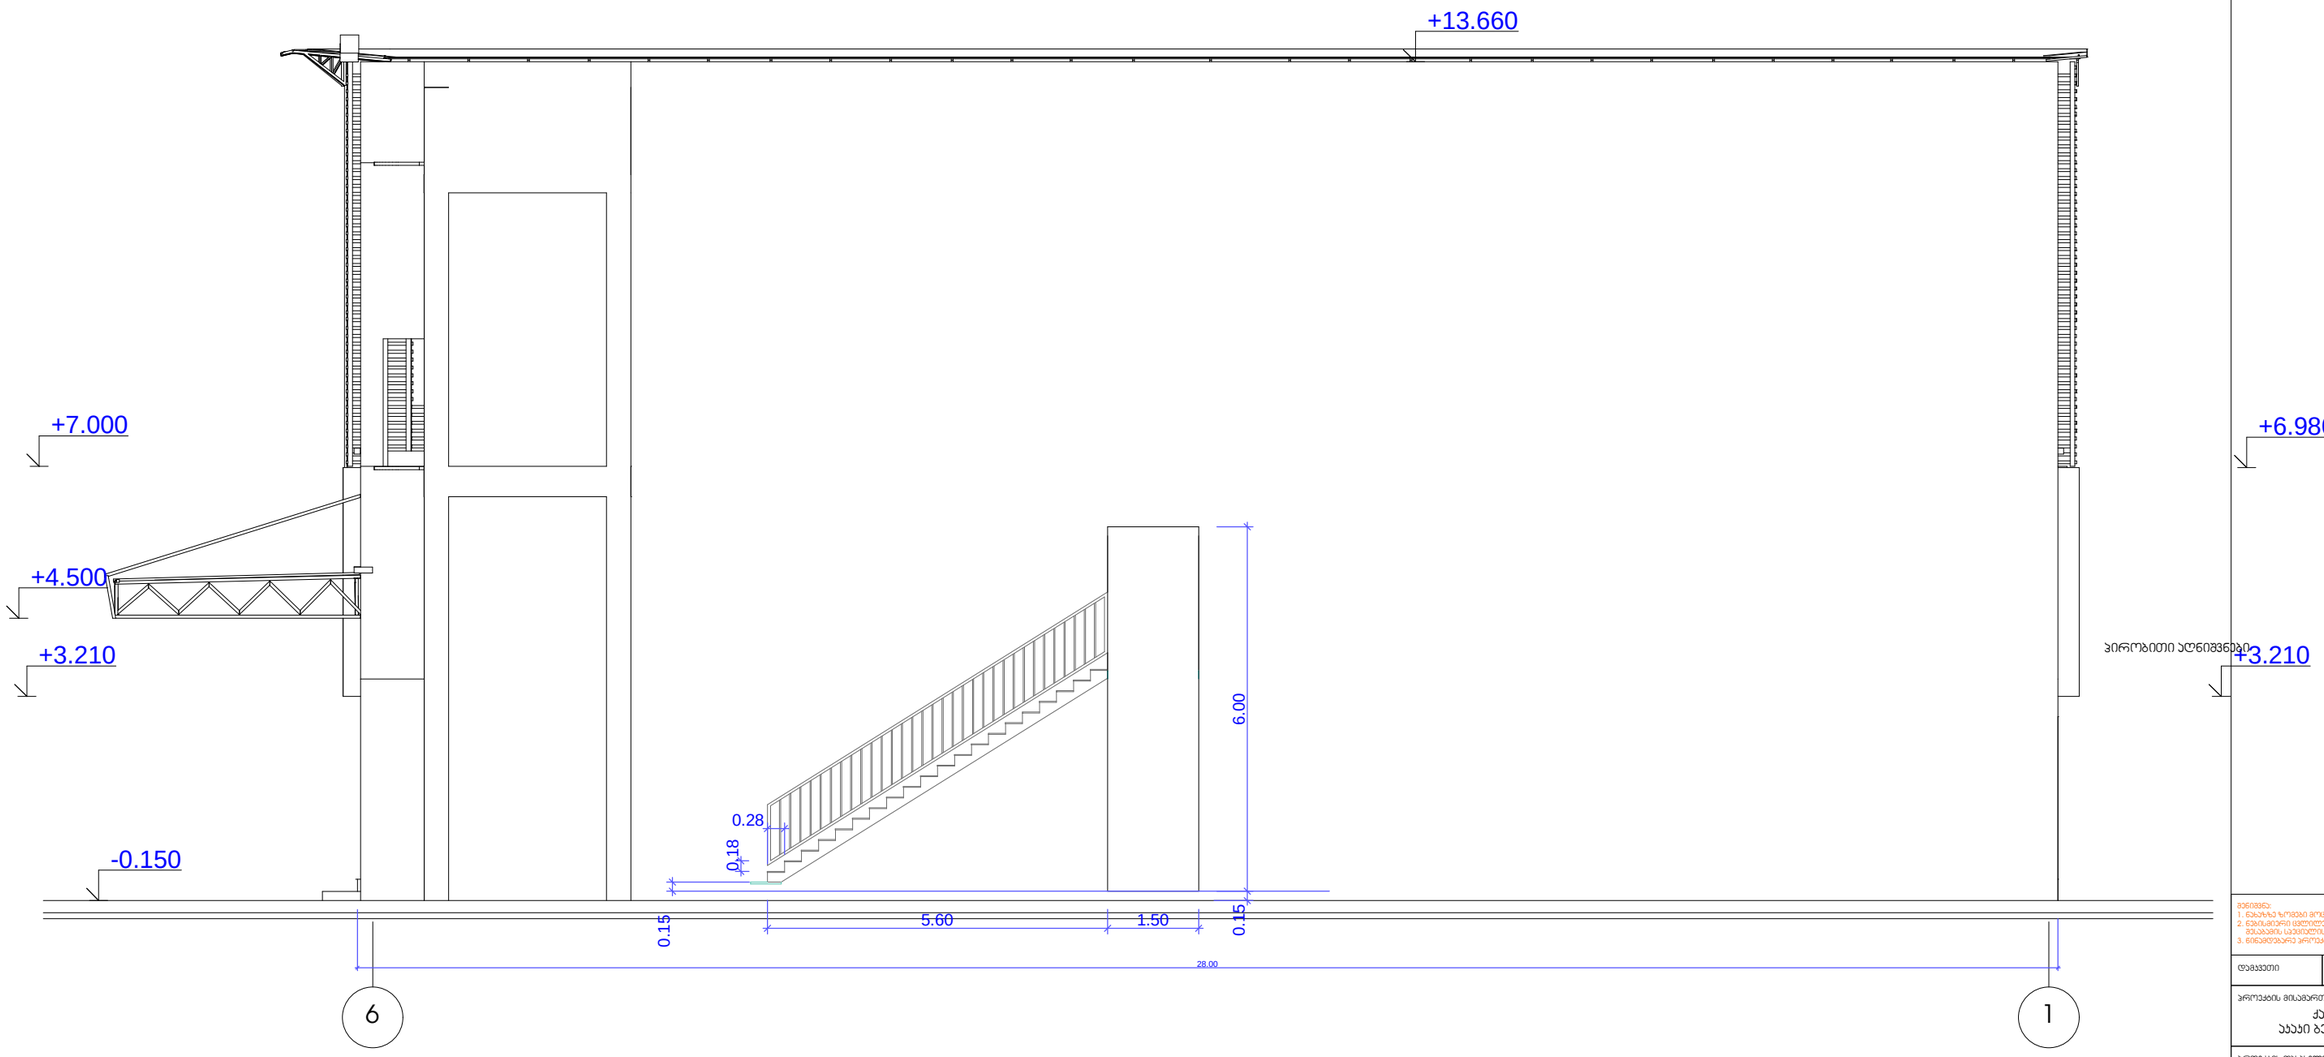

დაკვეთა №	
ექსპლიკაცია	
1. სასაწყობო დარბაზი	
შენიშვნა: 1. ნახაზზე ზომები მოცემულია მილიმეტრებში 2. ნებისმიერი ცვლილება შეთანხმდეს პროექტის ავტორთან და მესაბამის სამმართლისტთან 3. ნინამდებარე პროექტი მოიცავს მხოლოდ არქიტექტურულ ნანილს	
დამკვეთი	
პროექტის მისამართი	ქალაქი თბილისი აკაკი ბელიაშვილის ქ. № 157
პროექტის დასახელება	მრავალფენქციური სავაჭრო-საგამოფენო პავილიონის რეკონსტრუქცია
	შპს "ედესი ჯგუფი" 203868635
ხელმძღვანელი	
პროექტის ავტორი	ა. სურმავა
დამუშავა	
შეამოწმა	
ნახაზის დასახელება	საპროექტო ფასადი 6-1 ღერძებში
ნახაზის №	ა - 17'
ფორმატი	A - 3
მასშტაბი	1:100
თარიღი	05.2017
სტადია	არქიტექტურული პროექტი
ნომერი	

შეთანხმებული ფასადი (არ იცვლება) - შეთანხმებულია 10.01.2012 წლის 01/41 ბრძანებით და 6/43-1 მოწმობით

ფასადი დ–ა
მ 1:100

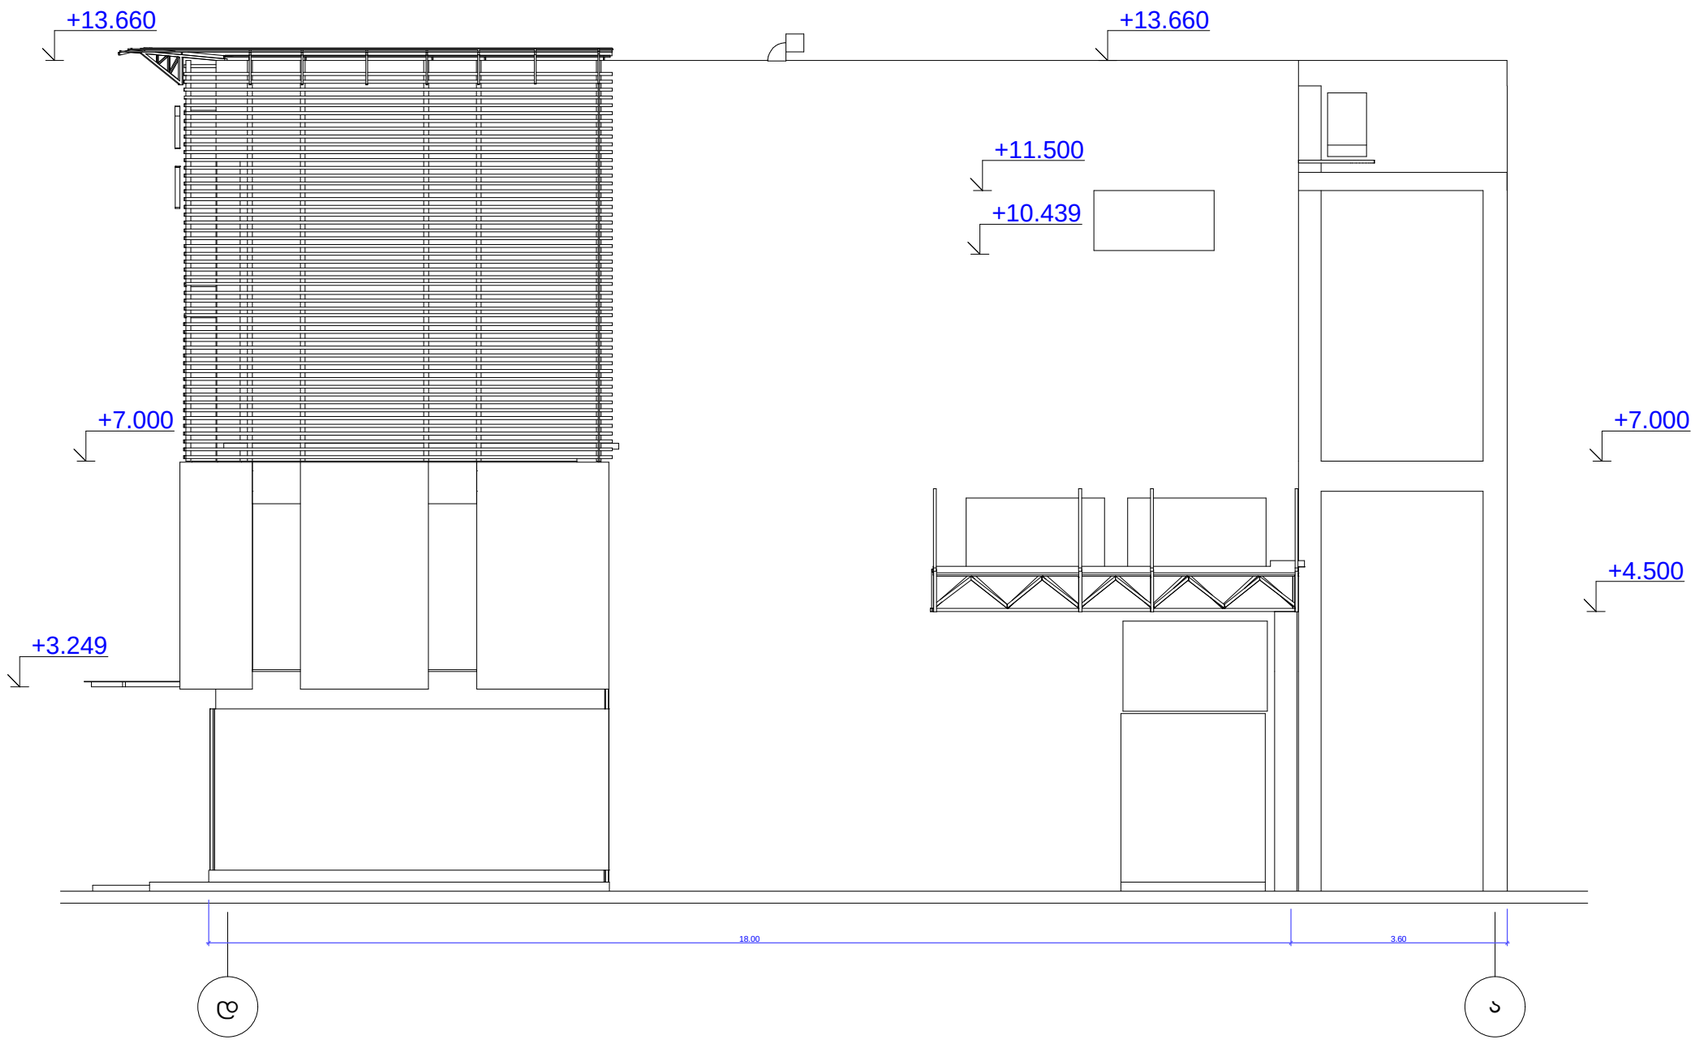

შპს „ემ პე კა“				ქ. თბილისში, ბელიაშვილის ქუჩაზე სავაჭრო-საბამოფენო პავილიონი	დამკვეთი: შპს „დეკორი“	
დირექტორი	ბ. გვასალია					
არქიტექტორი	ვ.ვარდანია			არქიტექტურული ნაწილი	დაკვეთა №	02/09
	ლ.მახარაძე			ფასადი დ–ა	სტადია	მპ
შესრულა	ვ.ვარდანია				ფურცელი	ა–12
შეამოწმა	ბ. გვასალია				ფურცლები	13

ნახაზის № ა -18

შეთანხმებული ფასადი (არ იცვლება) - შეთანხმებულია 10.01.2012 წლის 01/41 ბრძანებით და 6/43-1 მოწმობით

ფასადი ა-დ
მ 1:100

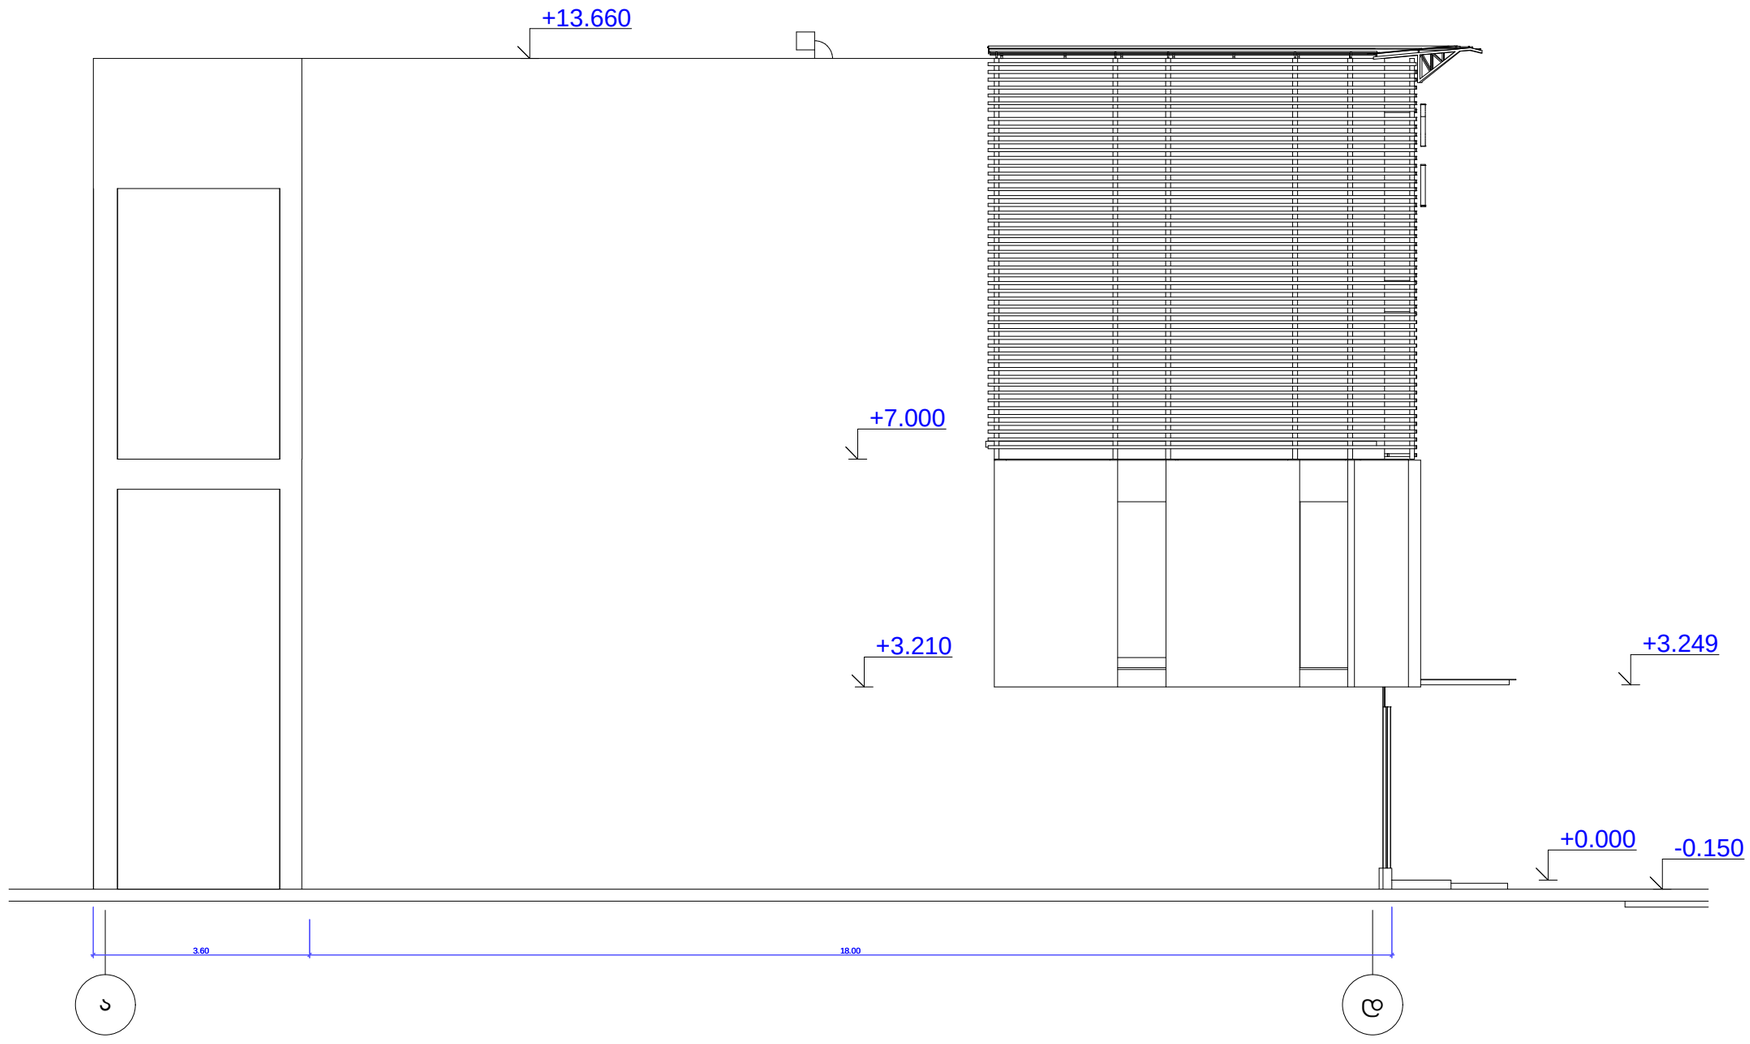

შპს „ემ პე კა“				ქ. თბილისში, ბელიაშვილის ქუჩაზე სავაჭრო-საბამოფენო პავილიონი	დამკვეთი: შპს „დეკორი“
დირექტორი	ბ. გვასალია				
არქიტექტორი	ვ.ვარდანია			არქიტექტურული ნაწილი	დაკვეთა № 02/09
	ლ.მახარაძე			ფასადი ა-დ	სტადია მპ
შეასრულა	ვ.ვარდანია				ფურცელი ა-13
შეამოწმა	ბ. გვასალია				ფურცლები 13

ნახაზის № ა-19

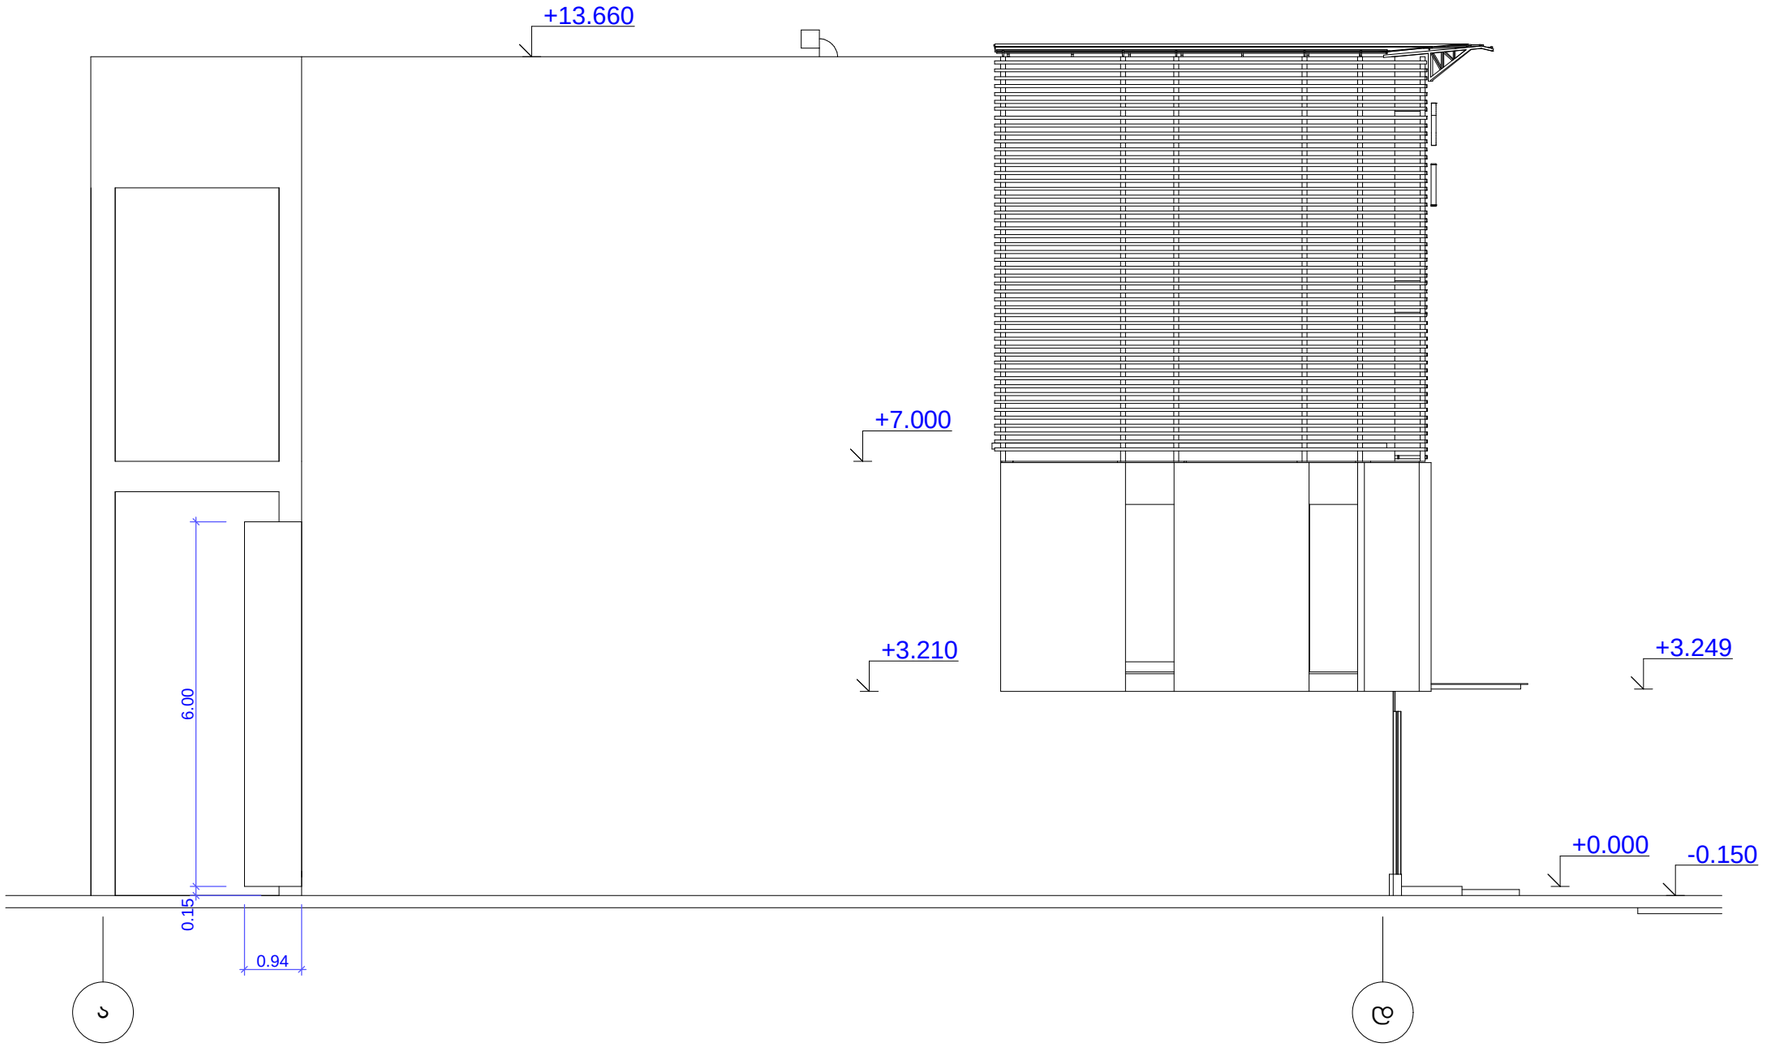

დასავეთა №	
ექსპლიკაცია	
1. სასაწყობო დარბაზი	
პირობითი აღნიშვნები	
შენიშვნა: 1. ნახაზზე ზომები მოცემულია მილიმეტრებში 2. ნებისმიერი ცვლილება შეთანხმდეს პროექტის აპტორთან და მესაბამის სავციალისტთან 3. ნინამდებარე პროექტი მოიცავს მხოლოდ არქიტექტურულ ნანილს	
დამკვეთი	
პროექტის მისამართი ქალაქი თბილისი აკაკი ბელიაშვილის ქ. № 157	
პროექტის დასახელება მრავალფენქციური სავაჭრო-საგამოფენო პავილიონის რეკონსტრუქცია	
	შპს "ედესი ჯგუფი" 203868635
ხელმძღვანელი	
პროექტის აპტორი	ა. სურმავა
დამუშავა	
შეამოწმა	
ნახაზის დასახელება საპროექტო ფასადი ე-ა ღერძებში	
ნახაზის № ა - 19'	ფორმატი A - 3
მასშტაბი 1:100	თარიღი 05.2017
სტადია არქიტექტურული პროექტი	ნომერი