ავტოფარეხის გეგმა -3.20 ნიშნულზე   მ. 1-100

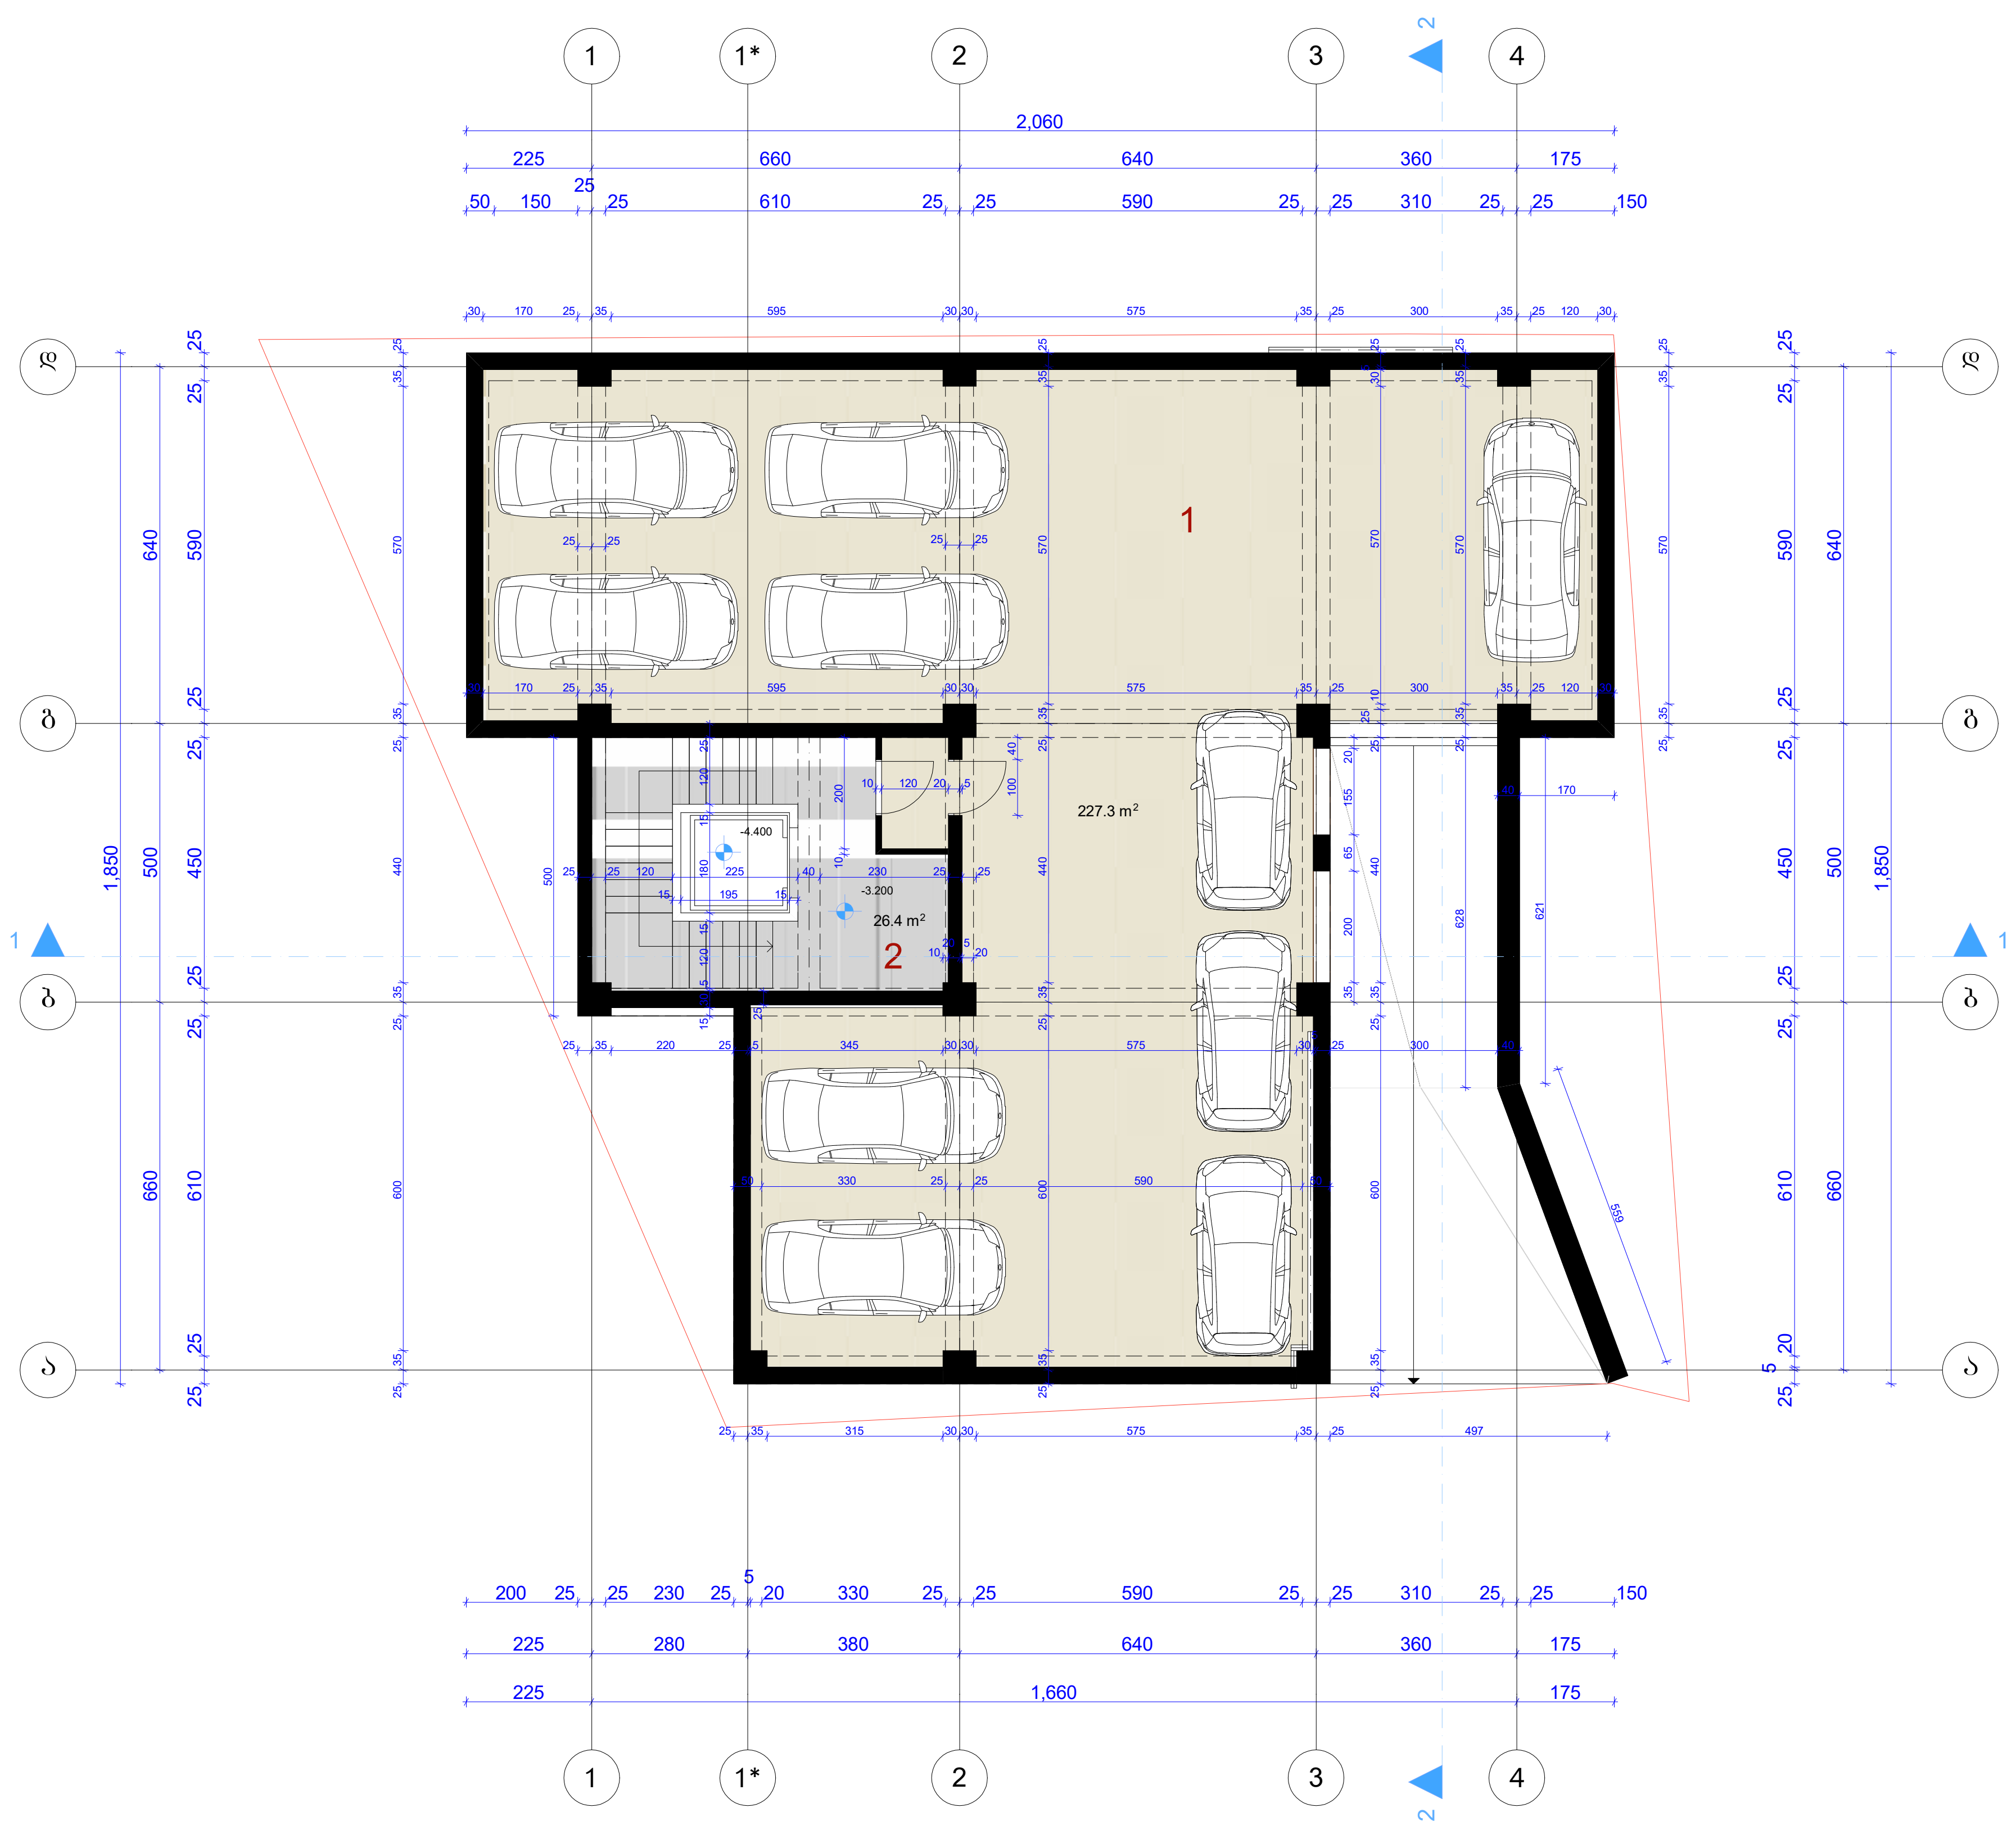

ფორმატი	დაკვეთა №	ფაილის სახელი
A-3		

ექსპლიკაცია:

1 მიწისქვეშა ავტასადგომი -227.3

2 სადარბაზოს ფართობი -26.4

პირობითი აღნიშვნები

საკადასტრო საზღვარი

P — ავტოსადგომი

შენიშვნები:

1/ ზომები მოცემულია სანტიმეტრებში

2/ +0.00=545.00

პროექტის სახელწოდება

ქ. თბილისში, ნუცუბიძის მე-3 მ/რ-ში 1 კვარტალი, ავტოფარეხების მიმდებარედ ნაკვ№ 01.14.02.025.163 მრავალბინიანი საცხოვრებელი სახლის კორექტირებული პროექტი

	გვარი	ხელმოწერა
დირექტორი	ა.ქაგანიშვილი	
მთ. არქიტ.	ა.აბაშიძე	

მისამართი

ltd.Ibuild

მასშტაბი	1:100	გეგმა -3.20 ნიშნ.-ზე
თარიღი	2014	

სტადია	ფურცელი	ფურცლები
ს.პ.	ა-	

ავტო სადგომის გეგმა 0,00 ნიშნულზე მ. 1-100

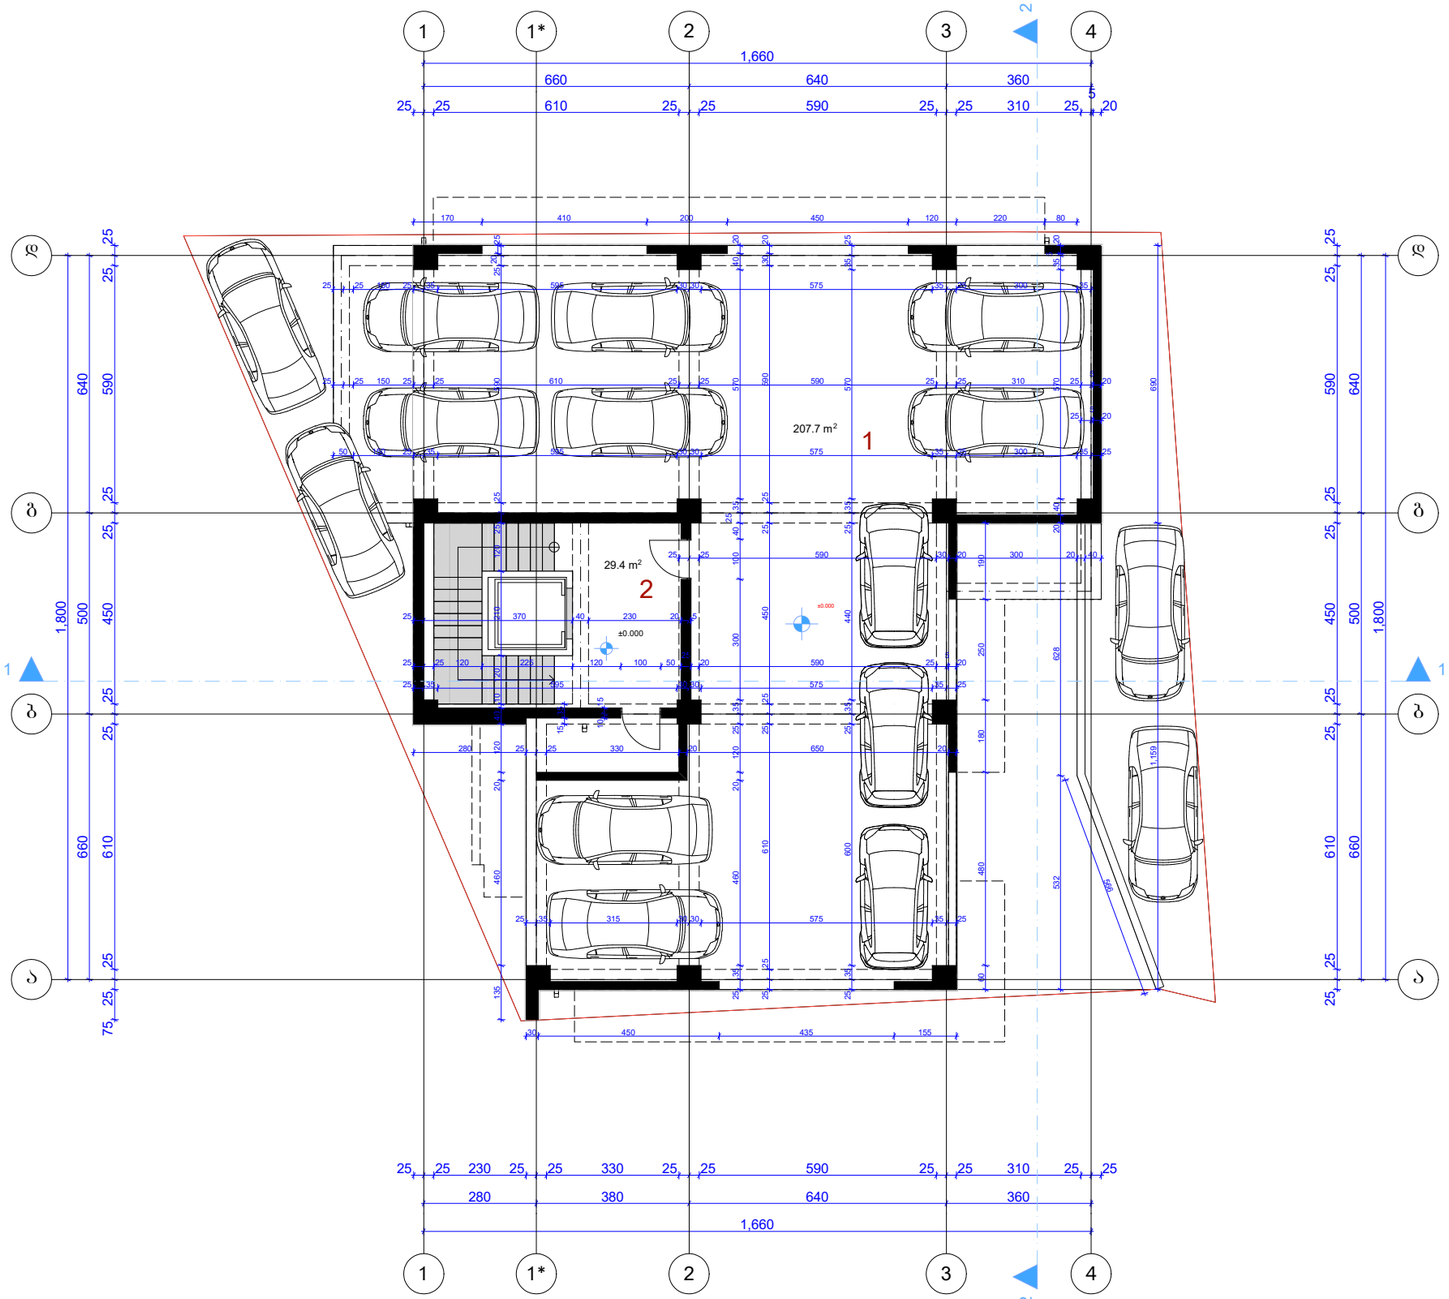

ფორმატი	დაკვეთა №	შაილის სახელი
A-3		

ექსპლიკაცია:

1 ღია ავტასადგომი -207.7

2 სადარბაზოს შართობი -29.4

პირობითი აღნიშვნები

საკადასტრო საზღვარი

P — — ავტოსადგომი

შენიშვნები:

1/ ზომები მოცემულია სანტიმეტრებში

2/ +0.00=545.00

პროექტის სახელწოდება

ქ. თბილისში, ნუცუბიძის მე-3 მრ-ში I კვარტალი, ავტოშარეხების მიმდებარედ ნაკვ№ 01.14.02.025.163 მრავალბინიანი საცხოვრებელი სახლის კორექტირებული პროექტი

	გვარი	ხელმოწერა
დირექტორი	ა.ა.ანთაძე	
მთ. არქიტ.	ა.ა.ბაბაშიძე	

მისამართი

ltd.Ibuild

მასშტაბი	1:100	გეგმა 0.00 ნიშნ.-ზე
თარიღი	2014	

სტადია	ფურცელი	ფურცლები
ს.პ.	ა-	

პირველი სართულის გეგმა 3,20 ნიშნულზე მ. 1-100

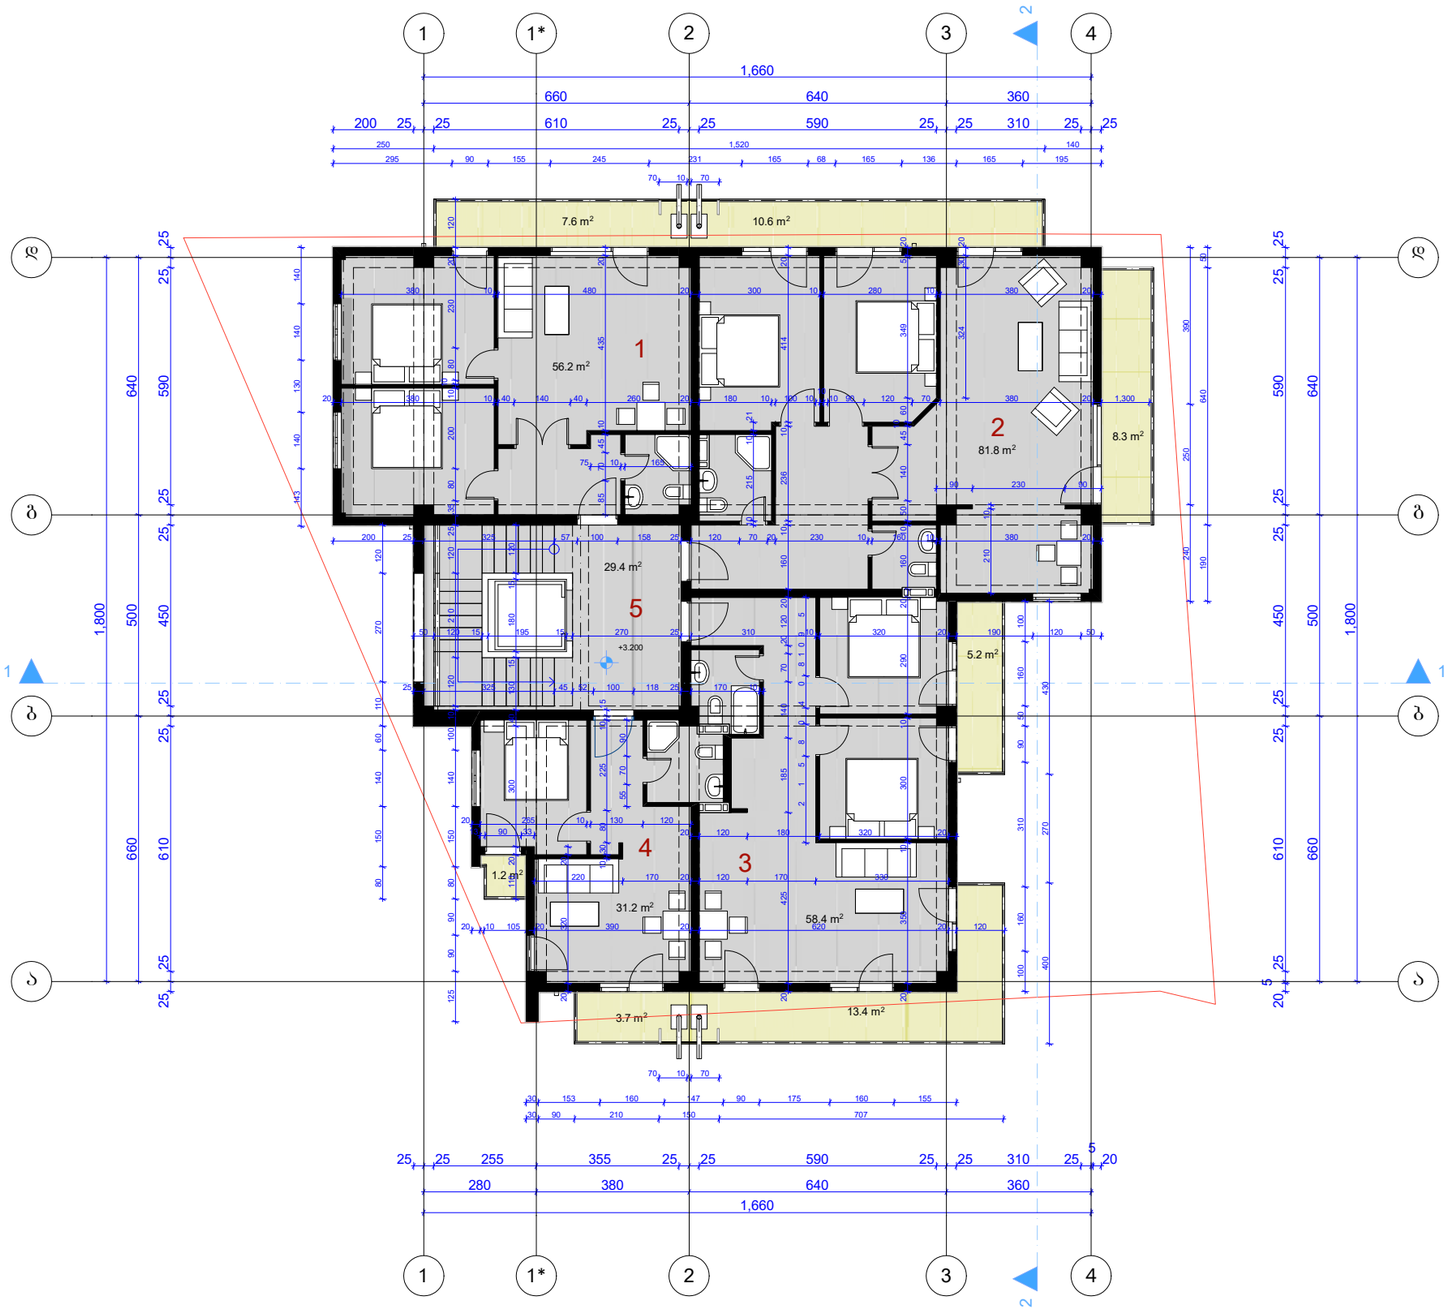

ფორმატი	დაკვეთა №	ფაილის სახელი
A-3		

ექსპლიკაცია:

1 ბინის ფართობი -56.2
საზაფხულო ფართობი -7.6
საერთო ფართობი -63.8

2 ბინის ფართობი -81.8
საზაფხულო ფართობი -18.9
საერთო ფართობი -100.7

3 ბინის ფართობი -58.4
საზაფხულო ფართობი -18.6
საერთო ფართობი -77.0

4 ბინის ფართობი -31.2
საზაფხულო ფართობი -4.9
საერთო ფართობი -36.1

5 სადარბაზოს ფართობი -29.4

პირობითი აღნიშვნები

საკადასტრო საზღვარი

P — ავტოსადგომი

CAPAROLI Arctis 20 L75

CAPAROLI Moos 30 L90

შენიშვნები:

1/ ზომები მოცემულია სანტიმეტრებში
2/ ბინების დათბუნება გათვალისწინებულია 3 სმ. XPS-ის ორსაფენოვანი მასალის გამოყენებით.

პროექტის სახელწოდება

ქ. ობოლისში, ნუცუბიძის მე-3 მრ-ში 1 ჯგარტალი, აეტოფარეხების მიმდებარედ ნაკვეთ 01.14.02.025.163 მრავალბინიანი საცხოვრებელი სახლის კორექტირებული პროექტი

	ბჭარი	ხელმოწერა
დირექტორი	ა.ბაბანიშვილი	
მთ. არქიტ.	ა.ბაბანიძი	

მისამართი

ltd.Ibuild

მასშტაბი	1:100	გეგმა 3.20 ნიშნ.-ზე
თარიღი	2014	

სტადია	ფურცელი	ფურცლები
ს.პ.	ა-	

მეორე სართულის გეგმა 6,40 ნიშნულზე მ. 1-100

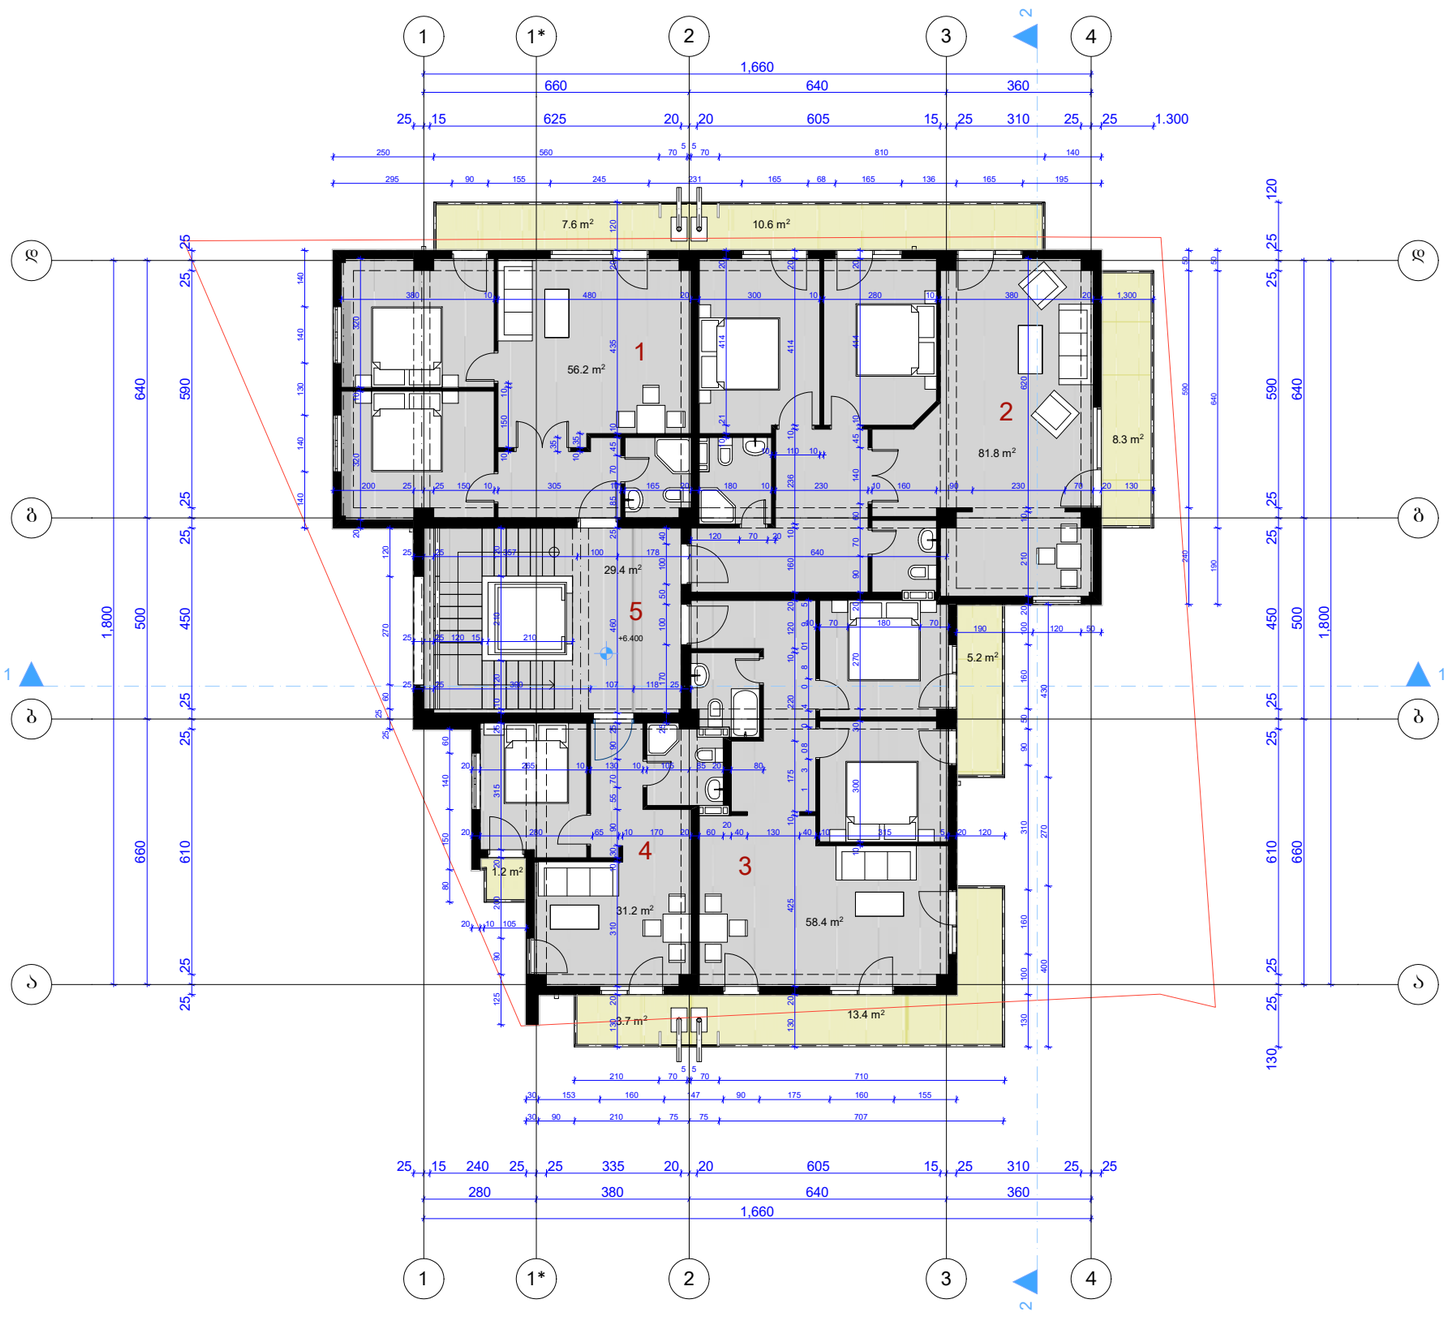

ფორმატი	დაკვეთა №	ფაილის სახელი
A-3		

ექსპლიკაცია:

1 ბინის ფართობი	-56.2
სახაფხულო ფართობი	-7.6
საერთო ფართობი	-63.8
2 ბინის ფართობი	-81.8
სახაფხულო ფართობი	-18.9
საერთო ფართობი	-100.7
3 ბინის ფართობი	-58.4
სახაფხულო ფართობი	- 18.6
საერთო ფართობი	-77.0
4 ბინის ფართობი	-31.2
სახაფხულო ფართობი	-4.9
საერთო ფართობი	-36.1
5 სადარბაზოს ფართობი	-29.4

პირობითი აღნიშვნები

საკადასტრო საზღვარი

P – ავტოსადგომი

CAPAROLI Arctis 20 L75

CAPAROLI Moos 30 L90

შენიშვნები:

1/ ზომები მოცემულია სანტიმეტრებში

2/ ბინების დათბუნება გათვალისწინებულია 3 სმ. XPS-ის თბოსაიზოლაციო მასალის გამოყენებით.

პროექტის სახელწოდება

ქ. თბილისში, ნუცუბიძის მე-3 მრ-ში I კვარტალი, ავტოფარეხების მიმდებარედ ნაკვ№ 01.14.02.025.163 მრავალბინიანი საცხოვრებელი სახლის კორექტირებული პროექტი

	ფასარი	ხელმოწერა
დირექტორი	ა.ასპანიშვილი	
მთ. არქიტ.	ა.ასპანიძე	

მესამარიო

ltd.Ibuild

მასშტაბი	1:100	გეგმა 6.40 ნიშნ.-ზე
თარიღი	2014	

სტადია	ფურცელი	ფურცლები
ს.პ.	ა-	

მესამე სართულის გეგმა 9,60 ნიშნულზე მ. 1-100

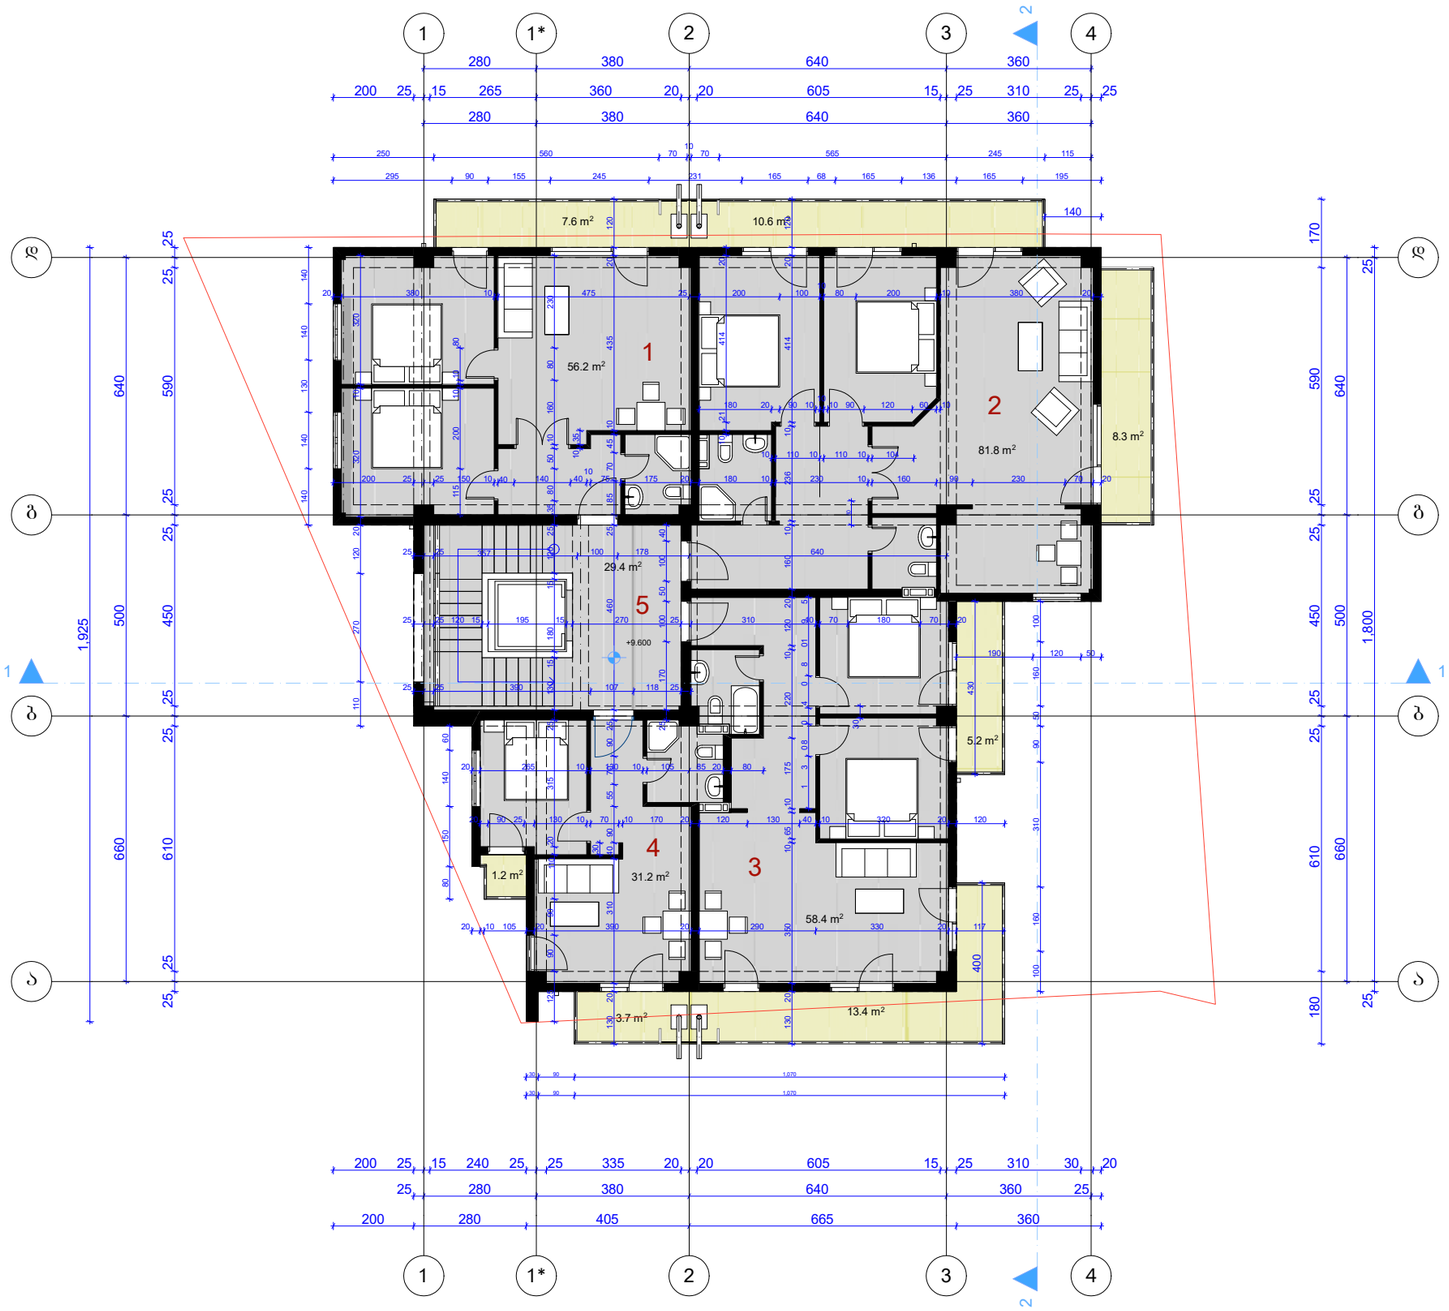

ფორმატი	დაკვეთა №	შაილის სახელი
A-3		

ექსპლიკაცია:

1 ბინის ფართობი -56.2
სახაფხულო ფართობი -7.6
საერთო ფართობი -63.8

2 ბინის ფართობი -81.8
სახაფხულო ფართობი -18.9
საერთო ფართობი -100.7

3 ბინის ფართობი -58.4
სახაფხულო ფართობი - 18.6
საერთო ფართობი -77.0

4 ბინის ფართობი -31.2
სახაფხულო ფართობი -4.9
საერთო ფართობი -36.1

5 სადარბაზოს ფართობი -29.4

პირობითი აღნიშვნები

საკადასტრო საზღვარი

P – — ავტოსადგომი

CAPAROLI Arctis 20 L75

CAPAROLI Moos 30 L90

შენიშვნები:

1/ ზომები მოცემულია სანტიმეტრებში
2/ ბინების დათბუნება გათვალისწინებულია 3 სმ. XPS-ის თბოსახურით

პროექტის სახელწოდება

ქ. თბილისში, ნუცუბიძის მე-3 მრ-ში 1 კვარტალი, ავტოფარეხების მიმდებარედ ნაკვ# 01.14.02.025.163 მრავალბინიანი საცხოვრებელი სახლის კორექტირებული პროექტი

	გვარი	ხელმოწერა
დირექტორი	ა.ასპანიშვილი	
მთ. არქიტ.	ა.ასპანიძე	

მისამართი

ltd.Ibuild

მასშტაბი	1:100	გეგმა 9.60 ნიშნ.-ზე
თარიღი	2014	

სტადია	ფურცელი	ფურცლები
ს.პ.	ა-	

მეოთხე სართულის გეგმა 12,80 ნიშნულზე მ. 1-100

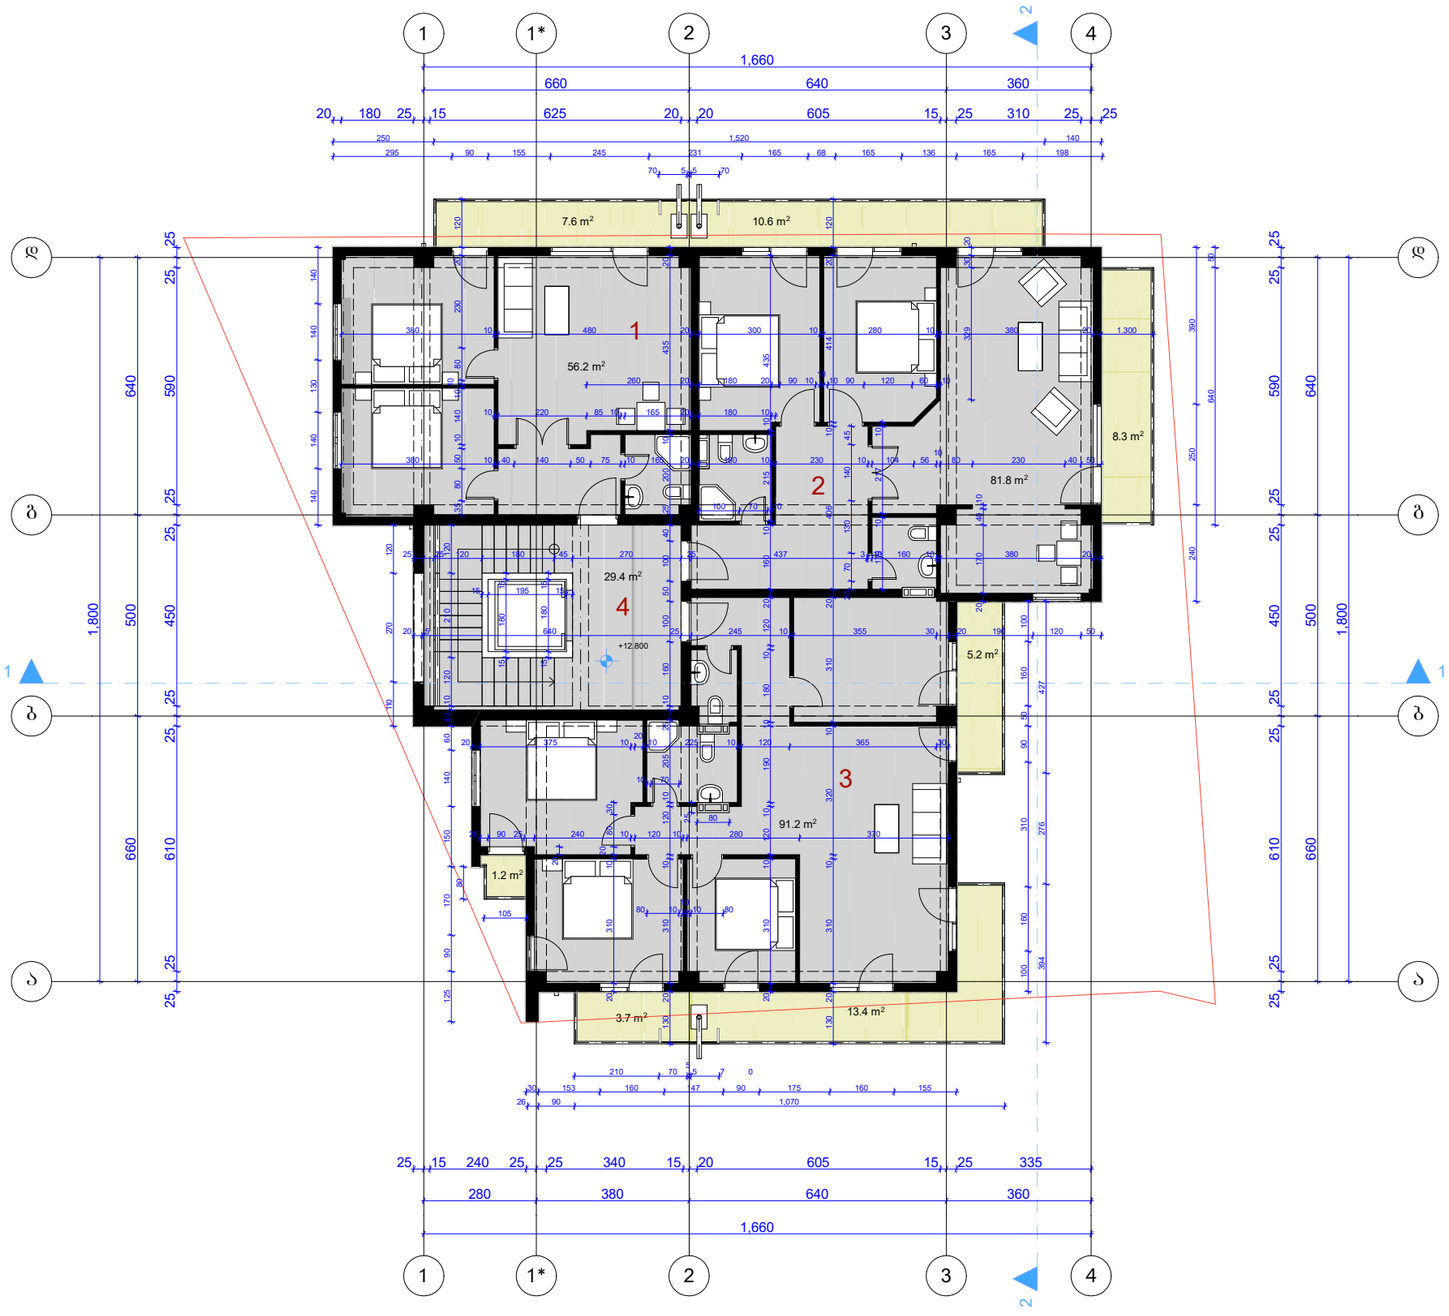

ფორმატი	დაკვეთა №	ფაილის სახელი
A-3		

ექსპლიკაცია:

1	ბინის ფართობი	-56.2
	სახაფხულო ფართობი	-7.6
	საერთო ფართობი	-63.8
2	ბინის ფართობი	-81.8
	სახაფხულო ფართობი	-18.9
	საერთო ფართობი	-100.7
3	ბინის ფართობი	-91.2
	სახაფხულო ფართობი	-23.5
	საერთო ფართობი	-114.7
4	სადარბაზოს ფართობი	-29.4

პიროგითი აღნიშვნები

საკადასტრო საზღვარი

P — ავტოსადგომი

CAPAROLI Arctis 20 L75

CAPAROLI Moos 30 L90

შენიშვნები:

1/ ზომები მოცემულია სანტიმეტრებში

2/ ბინების დათბუნება გათვალისწინებულია 3 სმ. XPS-ის თბოსაიზოლაციო მასალის გამოყენებით.

პროექტის სახელწოდება

ქ. თბილისში, ნუცუბიძის მე-3 მ/რ-ში 1 კვარტალი, ავტოფარეხების მიმდებარედ ნაკვ№ 01.14.02.025.163 მრავალბინიანი საცხოვრებელი სახლის კორექტირებული პროექტი

	გვარი	ხელმოწერა
დირექტორი	ა.ასანიშვილი	
მთ. არქიტ.	ა.ასანიშვილი	

მისამართი

ltd.Ibuild

მასშტაბი	1:100	გეგმა 12.80 ნიშნ.-ზე
თარიღი	2014	

სტადია	ფურცელი	ფურცლები
ს.პ.	ა-	

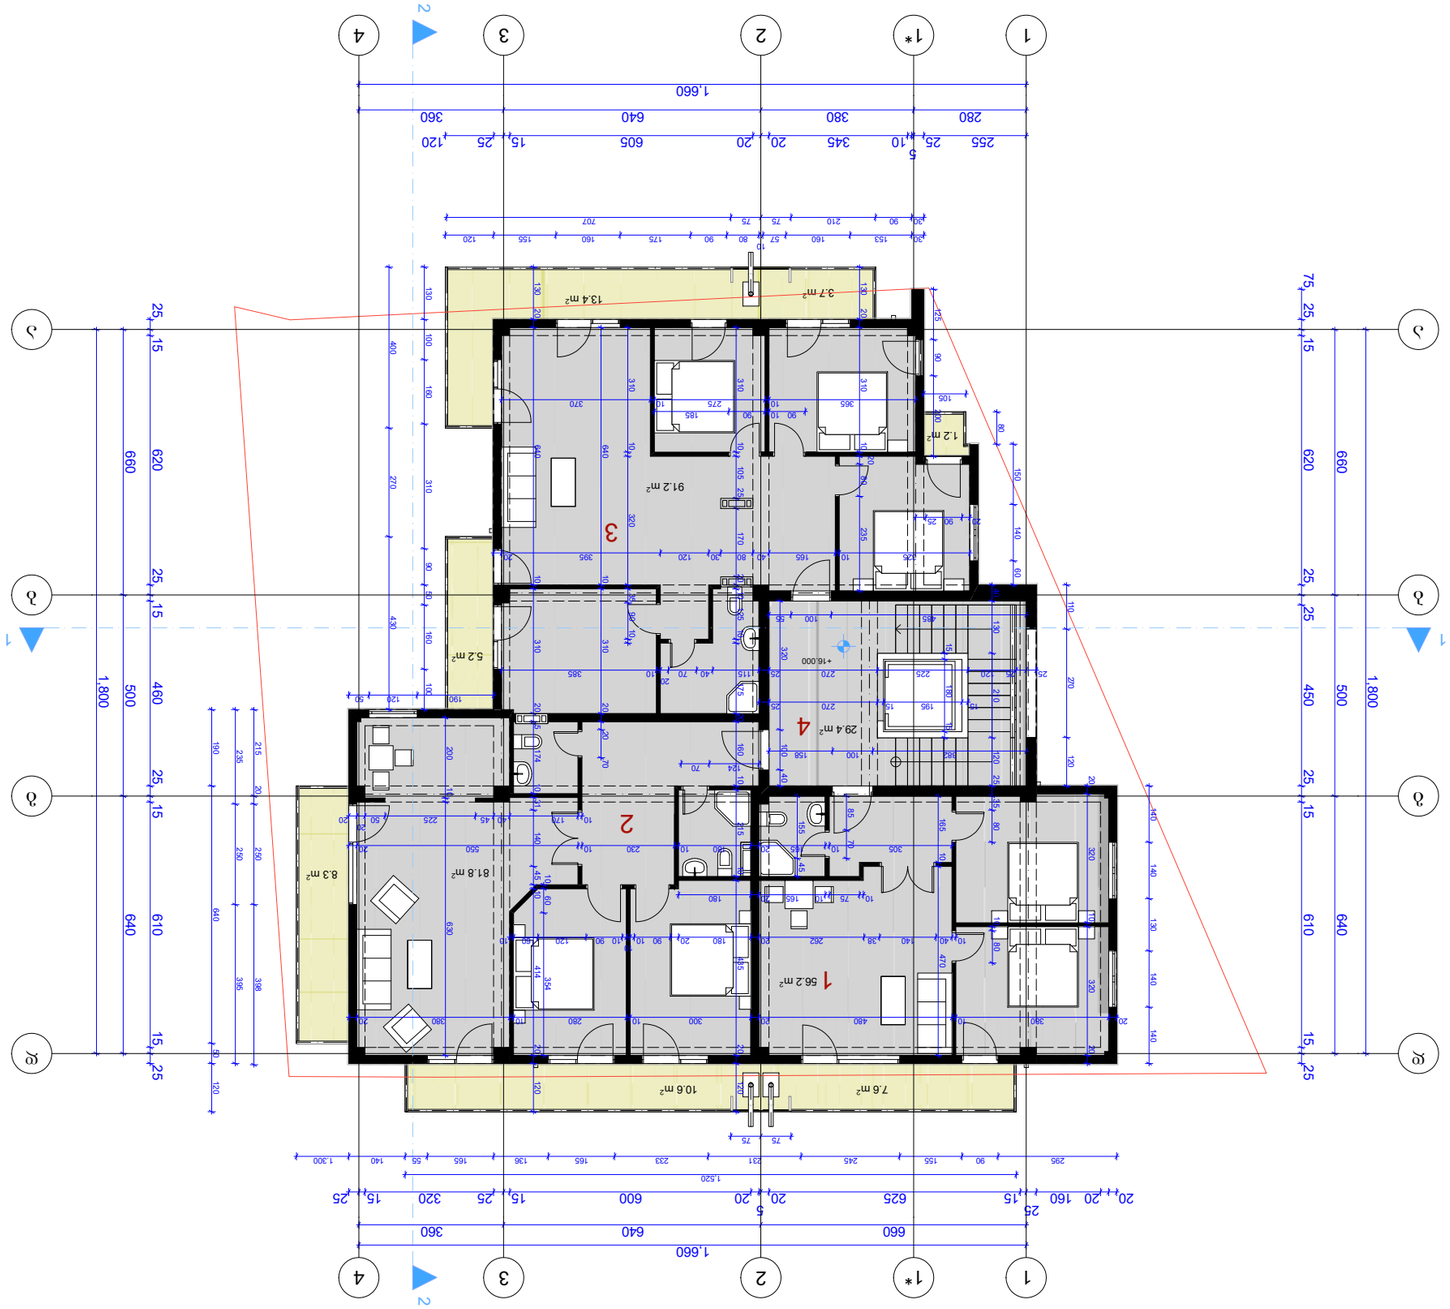

ვერტიკალური ჭრილი 16.0 ნიშნულის მიმართ ცოცხალი ტიპიური ჭრილი 1-100

შემსრულებელი	ტექნიკური ზედამხედველი		
ტექნიკოსი	შემოწმებული		
ხელმძღვანელი			

პროექტის ეტაპი	ნახაზის №	ნახაზის სახელი
	A-3	

პროექტის ავტორები:

1 ბინის შესრულება -56.2
ხანძარსაწინააღმდეგო შესრულება -7.6
ტექნიკური შესრულება -63.8

2 ბინის შესრულება -81.8
ხანძარსაწინააღმდეგო შესრულება -18.9
ტექნიკური შესრულება -100.7

3 ბინის შესრულება -91.2
ხანძარსაწინააღმდეგო შესრულება -23.5
ტექნიკური შესრულება -114.7

4 სააღრიცხვო შესრულება -29.4

პროექტის ავტორი

ი. ონაიშვილი, ნინო ბერიძე, ანა ჯანაშია
01.14.2025.163 პროექტირების სერტიფიკატის ნომერი
ხარისხის კონტროლის ჟურნალის ნომერი

პროექტის ავტორი

1/ ფასადის ვენტილირებადი სისტემა
2/ ბინების ფანჯრების პლასტმასის 3 ბა.
XPS-ის თბოსაიზოლაციო ფასადის ბინების ბანდების.

შენიშვნა:

პროექტის ავტორი

CAPAROLI Arctis 20 L75
CAPAROLI Moos 30 L90

P — — ავტომატური

ხანძარსაწინააღმდეგო სისტემა

პროექტის ავტორი

პროექტის ავტორი

პროექტის ავტორი

ხელმძღვანელი	ანანიაშვილი	
მთ. არქიტ.	ანანიაშვილი	

პროექტის ავტორი

პროექტის ავტორი

პროექტის ავტორი

მეექვსე სართულის გეგმა 19.20 ნიშნულზე მ. 1-100

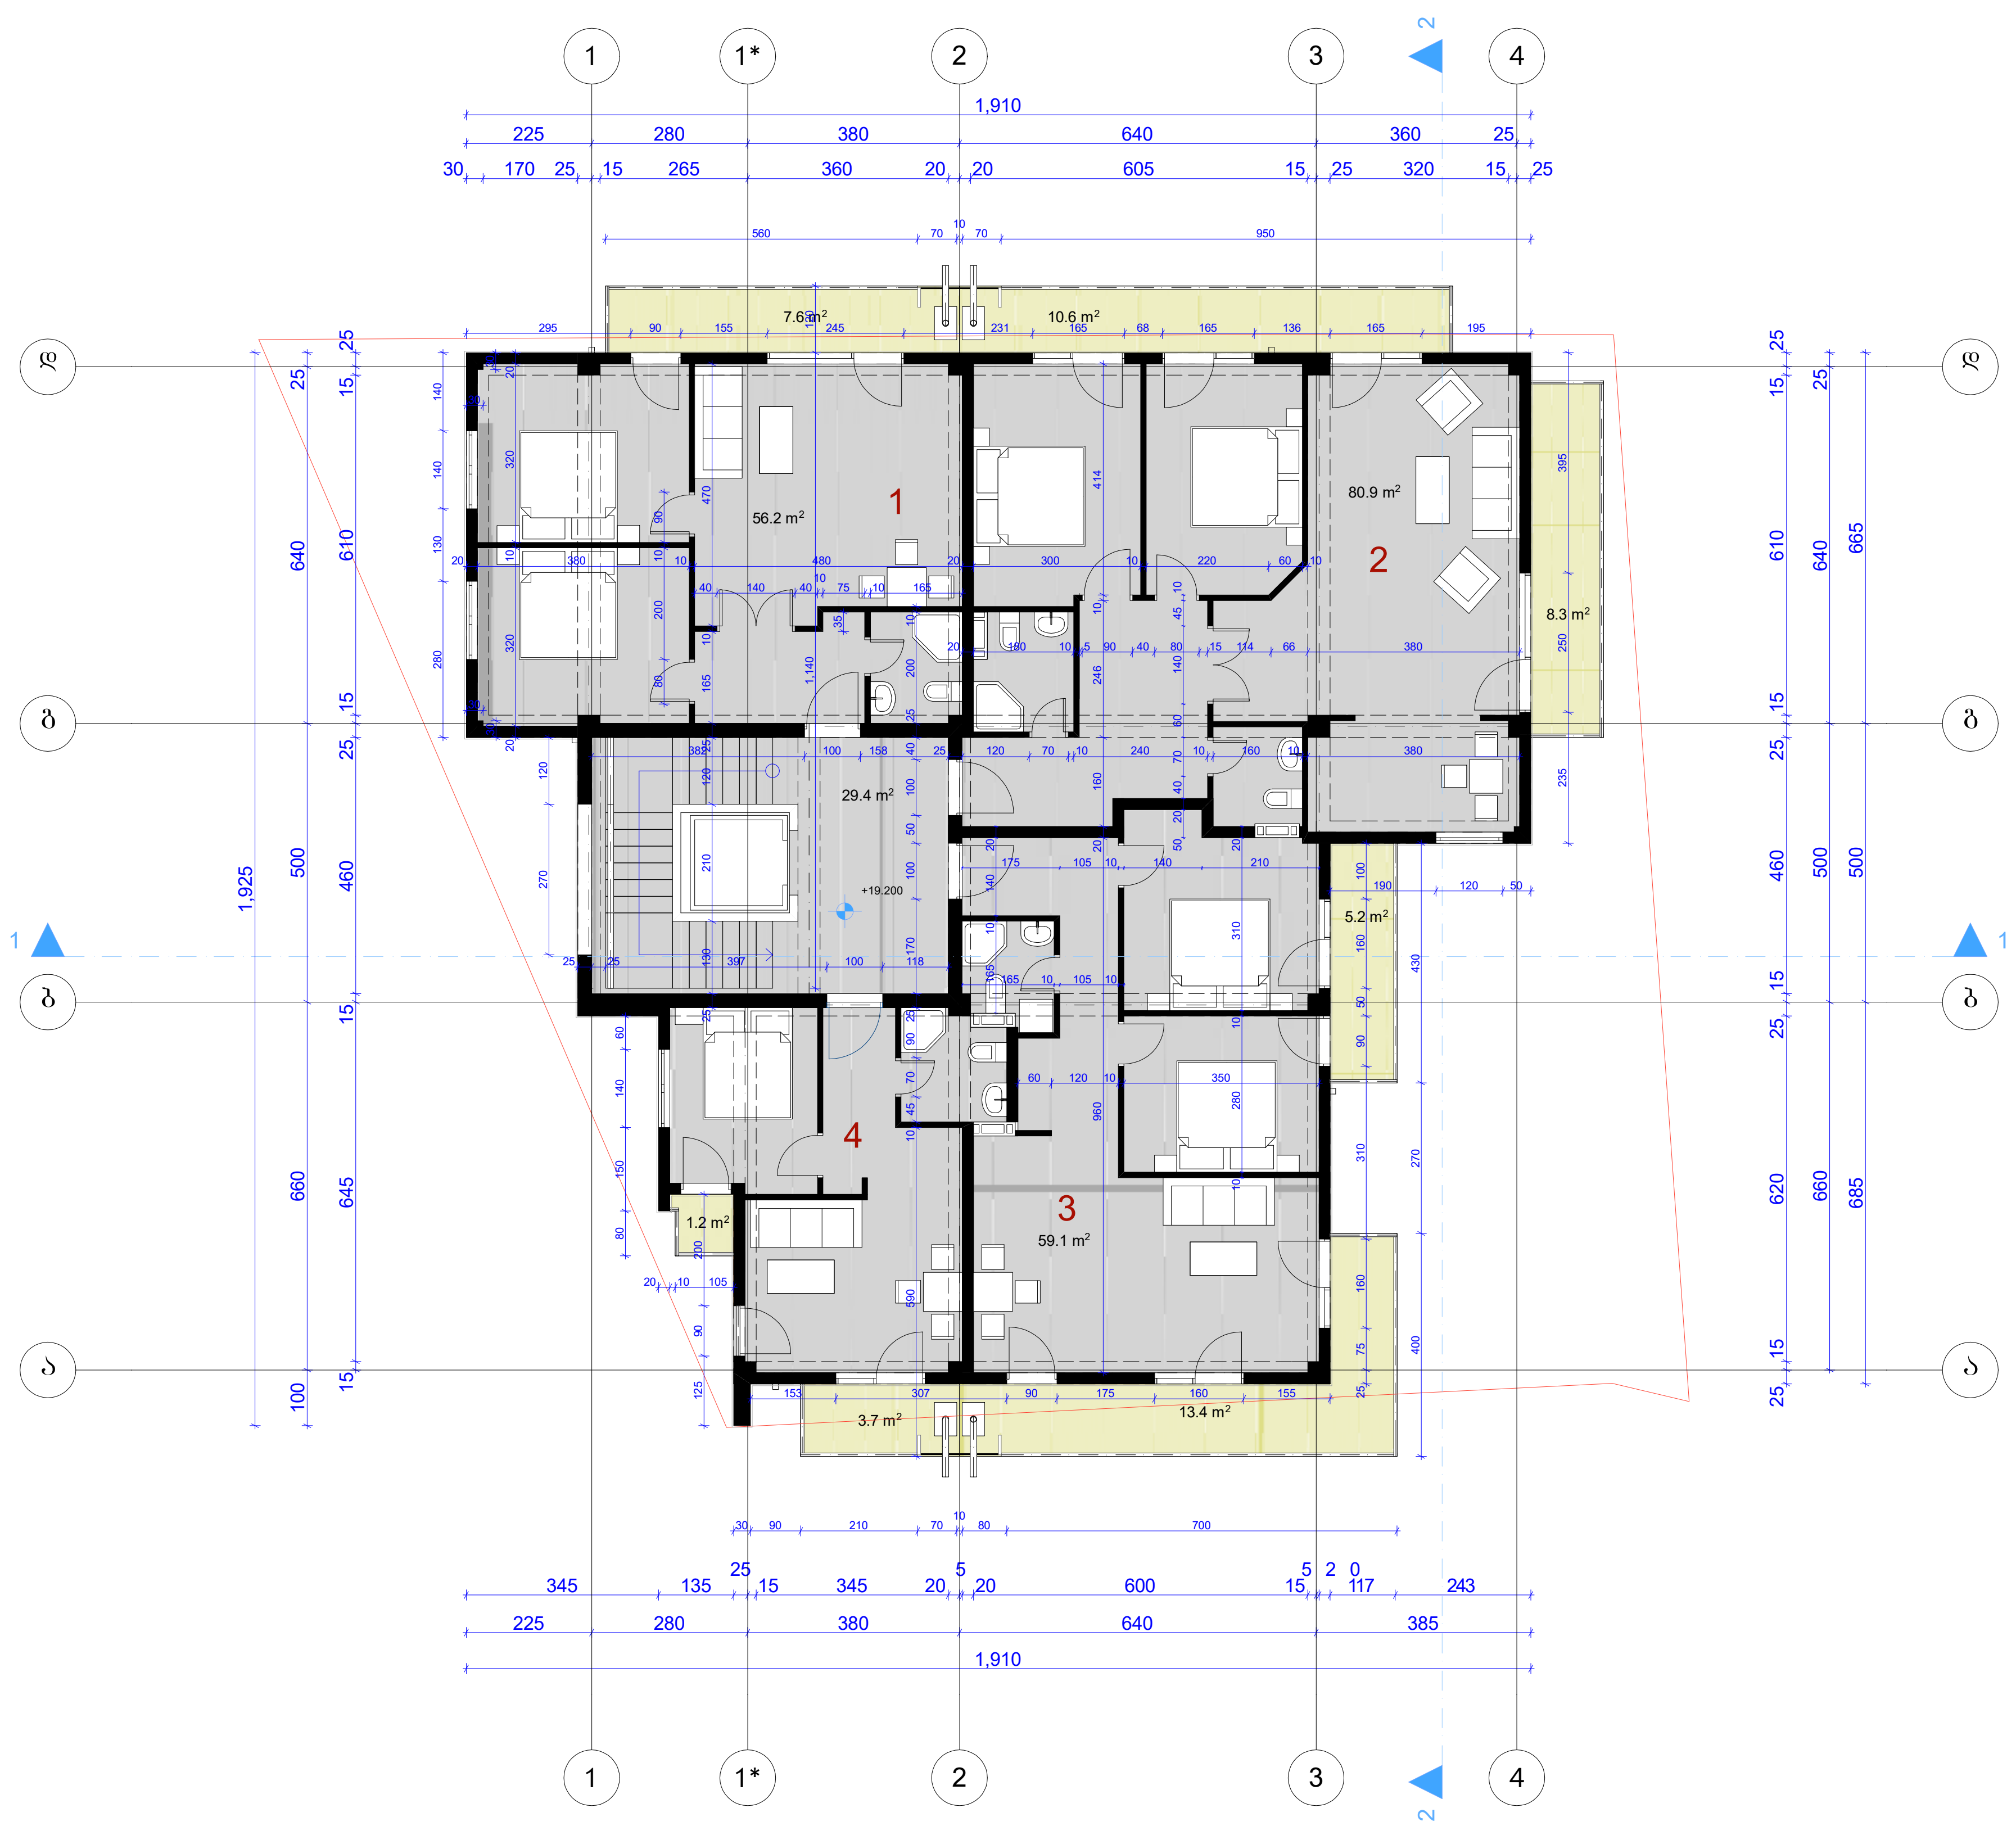

ფორმატი	დაკვეთა №	ფაილის სახელი
A-3		

ექსპლიკაცია:

1 ბინის ფართობი -56.2
საზაფხულო ფართობი -7.6
საერთო ფართობი -63.8

2 ბინის ფართობი -80.9
საზაფხულო ფართობი -18.9
საერთო ფართობი -99.8

3 ბინის ფართობი -59.1
საზაფხულო ფართობი - 18.6
საერთო ფართობი -77.7

4 ბინის ფართობი -31.2
საზაფხულო ფართობი -4.9
საერთო ფართობი -36.1

5 სადარბაზოს ფართობი -29.4

პირობითი აღნიშვნები

საკადასტრო საზღვარი

P — — ავტოსადგომი

CAPAROLI Arctis 20 L75

CAPAROLI Moos 30 L90

შენიშვნები:

1/ ზომები მოცემულია სანტიმეტრებში
2/ ბინების დათბუნება გათვალისწინებულია 3 სმ. XPS-ის თბოსაიზოლაციო მასალის გამოყენებით.

პროექტის სახელწოდება

ქ. თბილისში, ნუცუბიძის მე-3 მ/რ-ში 1 კვარტალი, ავტოფარეხების მიმდებარედ ნაკვ№ 01.14.02.025.163 მრავალბინიანი საცხოვრებელი სახლის კორექტირებული პროექტი

	გვარი	ხელმოწერა
დირექტორი	ა.ქაგანიშვილი	
მთ. არქიტ.	ა.აბაშიძე	

მისამართი

ltd.Ibuild

მასშტაბი	1:100	გეგმა 12.80 ნიშნ.-ზე
თარიღი	2014	

სტადია	ფურცელი	ფურცლები
ს.პ.	ა-	

მეშვიდე სართულის გეგმა 22.40 ნიშნულზე   მ. 1-100



ფორმატი	დაკვეთა №	ფაილის სახელი
A-3		

ექსპლიკაცია:

1 ბინის ფართობი -109.3
საზაფხულო ფართობი -45.8
საერთო ფართობი -155.1

2 ბინის ფართობი -87.0
საზაფხულო ფართობი -27.4
საერთო ფართობი -114.4

3 სადარბაზოს ფართობი -29.4

პირობითი აღნიშვნები

საკადასტრო საზღვარი
P — ავტოსადგომი
CAPAROLI Arctis 20 L75
CAPAROLI Moos 30 L90

შენიშვნები:

1/ ზომები მოცემულია სანტიმეტრებში
2/ ბინების დათბუნება გათვალისწინებულია 3 სმ. XPS-ის თბოსაიზოლაციო მასალის გამოყენებით.

პროექტის სახელწოდება

ქ. თბილისში, ნუცუბიძის მე-3 მ/რ-ში 1 კვარტალი, ავტოფარეხების მიმდებარედ ნაკვ№ 01.14.02.025.163 მრავალბინიანი საცხოვრებელი სახლი. პერგოლის სეზონური შემინვის პროექტი
(რეკონსტრუქცია)

	გვარი	ხელმოწერა
დირექტორი	ა.ქაგანიშვილი	
მთ. არქიტ.	ა.აბაშიძე	

მისამართი

ltd.Ibuild

მასშტაბი	1:100	გეგმა 16.00 ნიშნ.-ზე
თარიღი	2014	

სტადია	ფურცელი	ფურცლები
ს.პ.	ა-	

მეშვიდე სართულის გეგმა 22.40 ნიშნულზე მ. 1-100

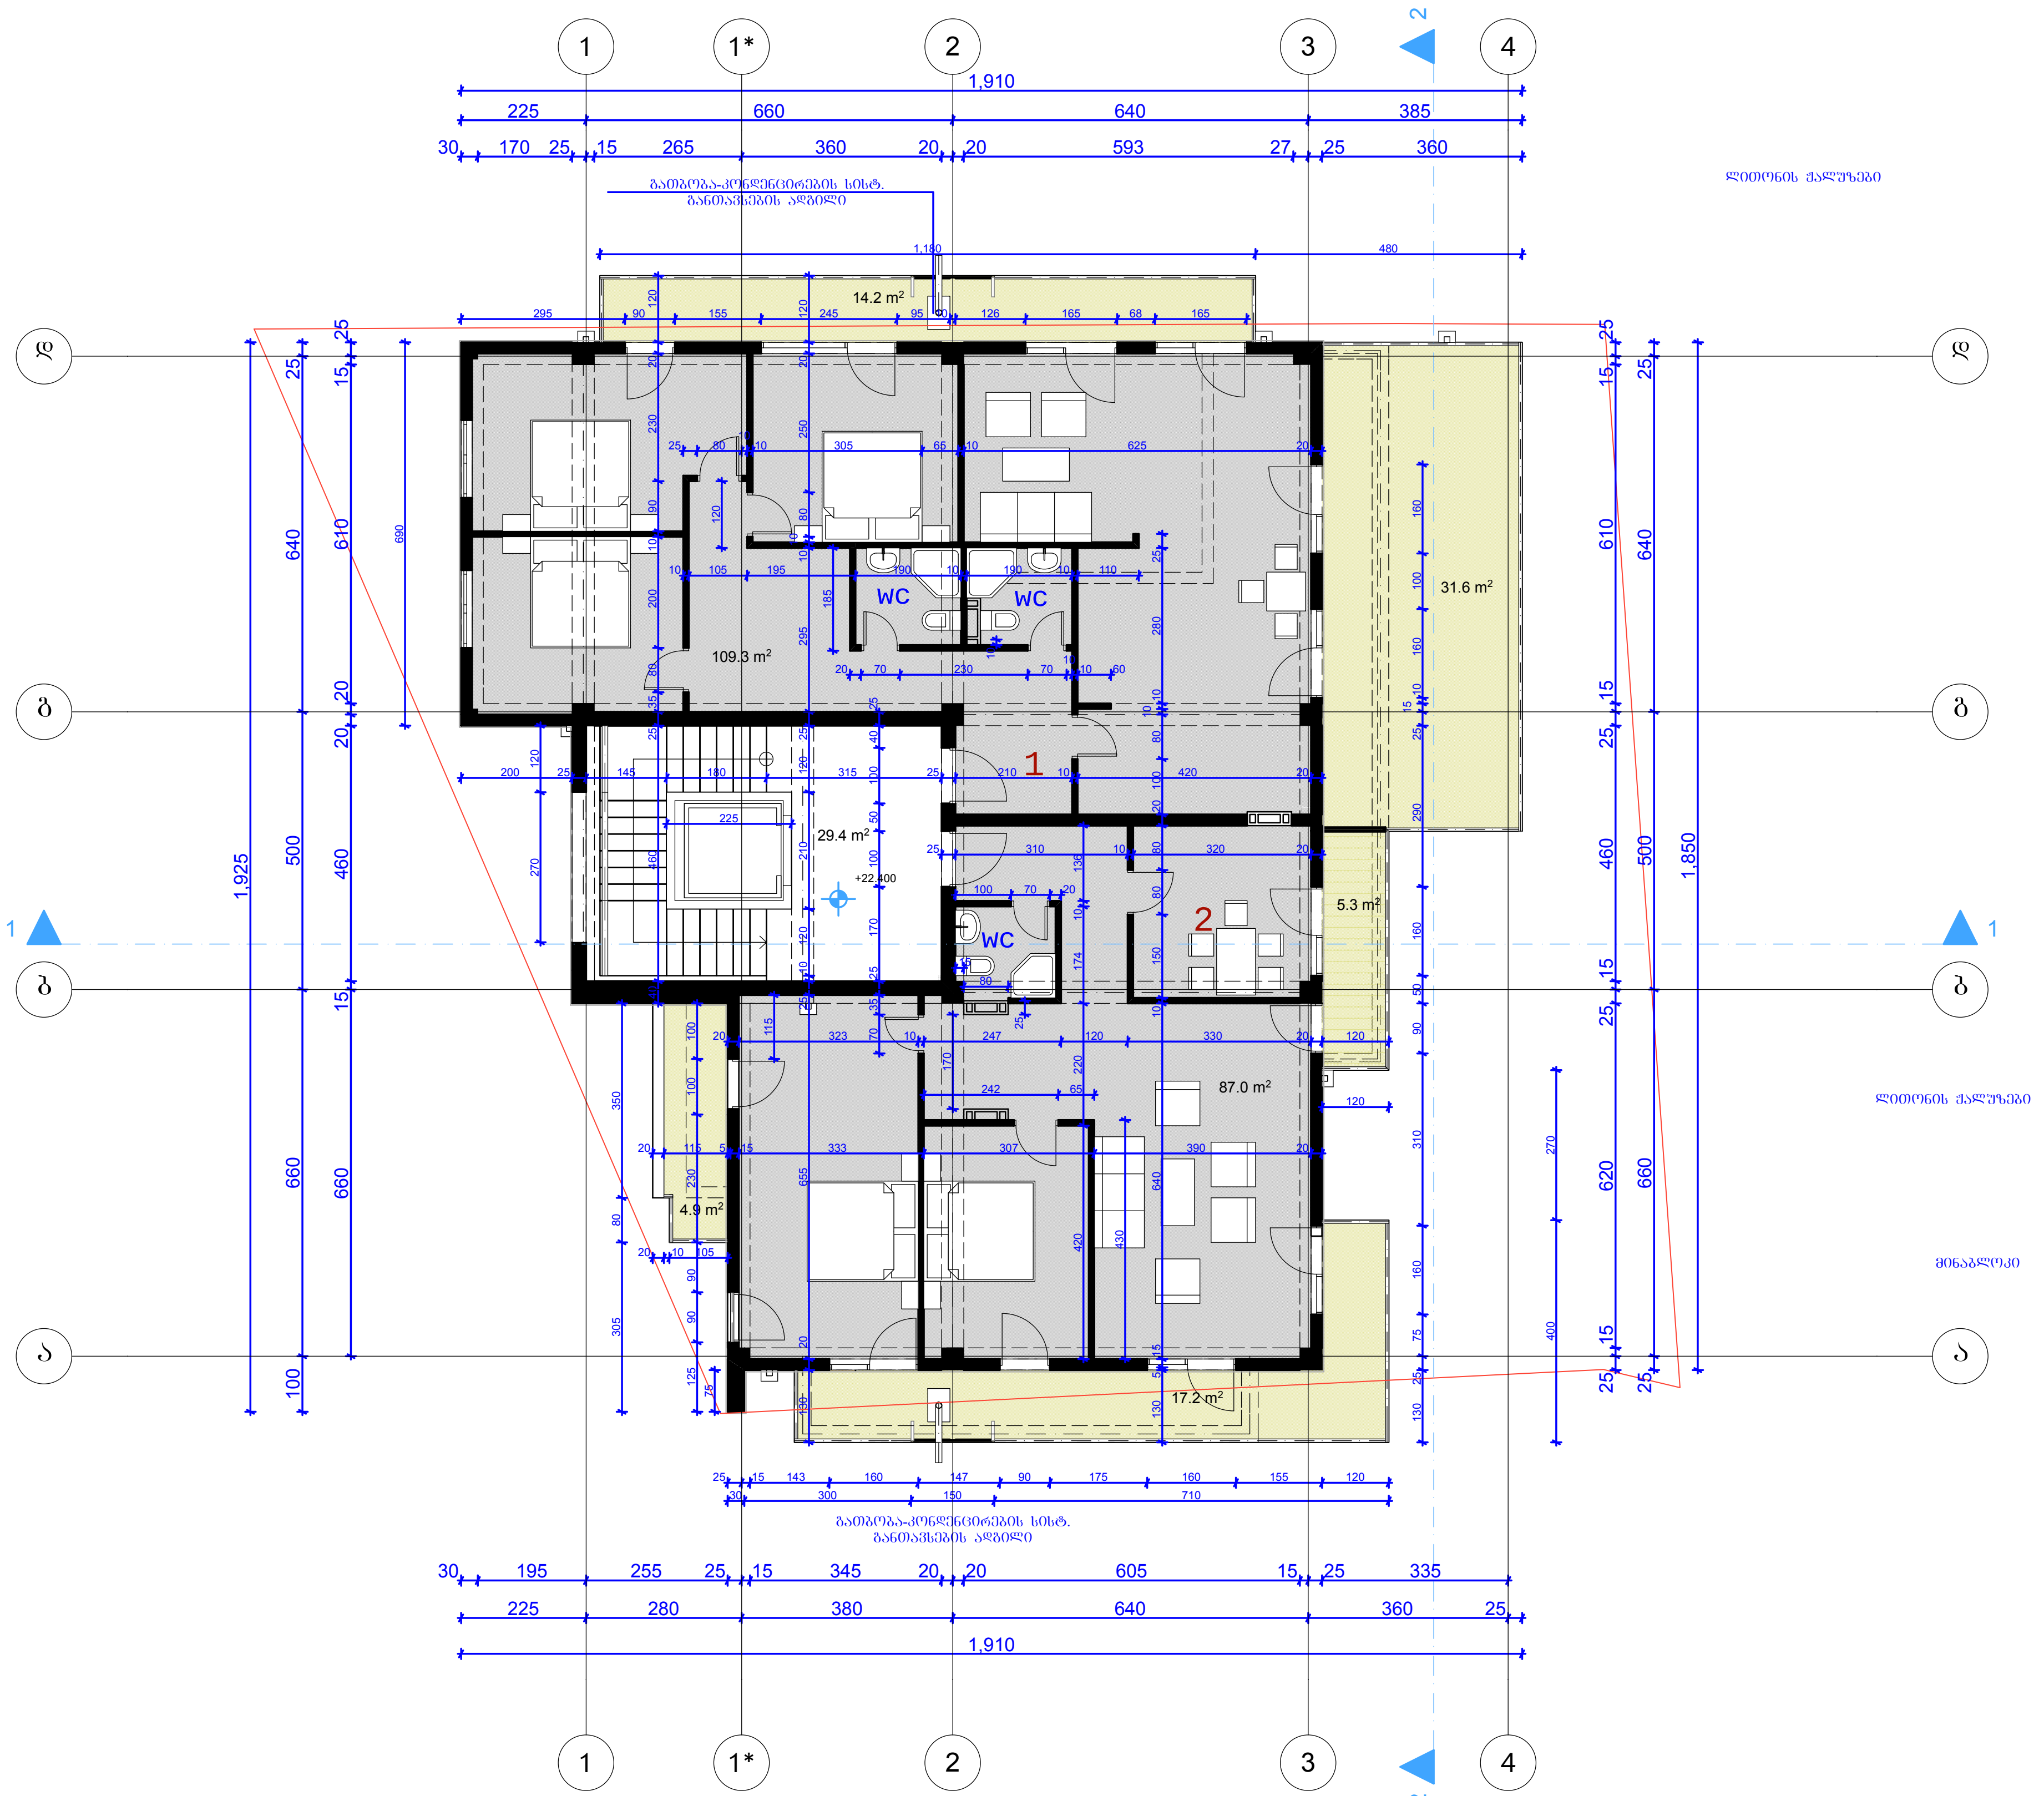

ფორმატი	დაკვეთა №	ფაილის სახელი
A-3		

ექსპლიკაცია:

1 ბინის ფართობი -109.3
საზაფხულო ფართობი -45.8
საერთო ფართობი -155.1

2 ბინის ფართობი -87.0
საზაფხულო ფართობი -27.4
საერთო ფართობი -114.4

3 სადარბაზოს ფართობი -29.4

პირობითი აღნიშვნები

საკადასტრო საზღვარი

P — — ავტოსადგომი

CAPAROLI Arctis 20 L75

CAPAROLI Moos 30 L90

შენიშვნები:

1/ ზომები მოცემულია სანტიმეტრებში
2/ ბინების დათბუნება გათვალისწინებულია 3 სმ. XPS-ის თბოსაიზოლაციო მასალის გამოყენებით.

პროექტის სახელწოდება

ქ. თბილისში, ნუცუბიძის მე-3 მ/რ-ში 1 კვარტალი, ავტოფარეხების მიმდებარედ ნაკვ№ 01.14.02.025.163 მრავალბინიანი საცხოვრებელი სახლის კორექტირებული პროექტი

	გვარი	ხელმოწერა
დირექტორი	ა.ქაგანიშვილი	
მთ. არქიტ.	ა.აბაშიძე	

მისამართი

ltd.Ibuild

მასშტაბი	1:100	გეგმა 16.00 ნიშნ.-ზე
თარიღი	2014	

სტადია	ფურცელი	ფურცლები
ს.პ.	ა-	

მერვე სართულის გეგმა 25.60 ნიშნულზე მ. 1-100

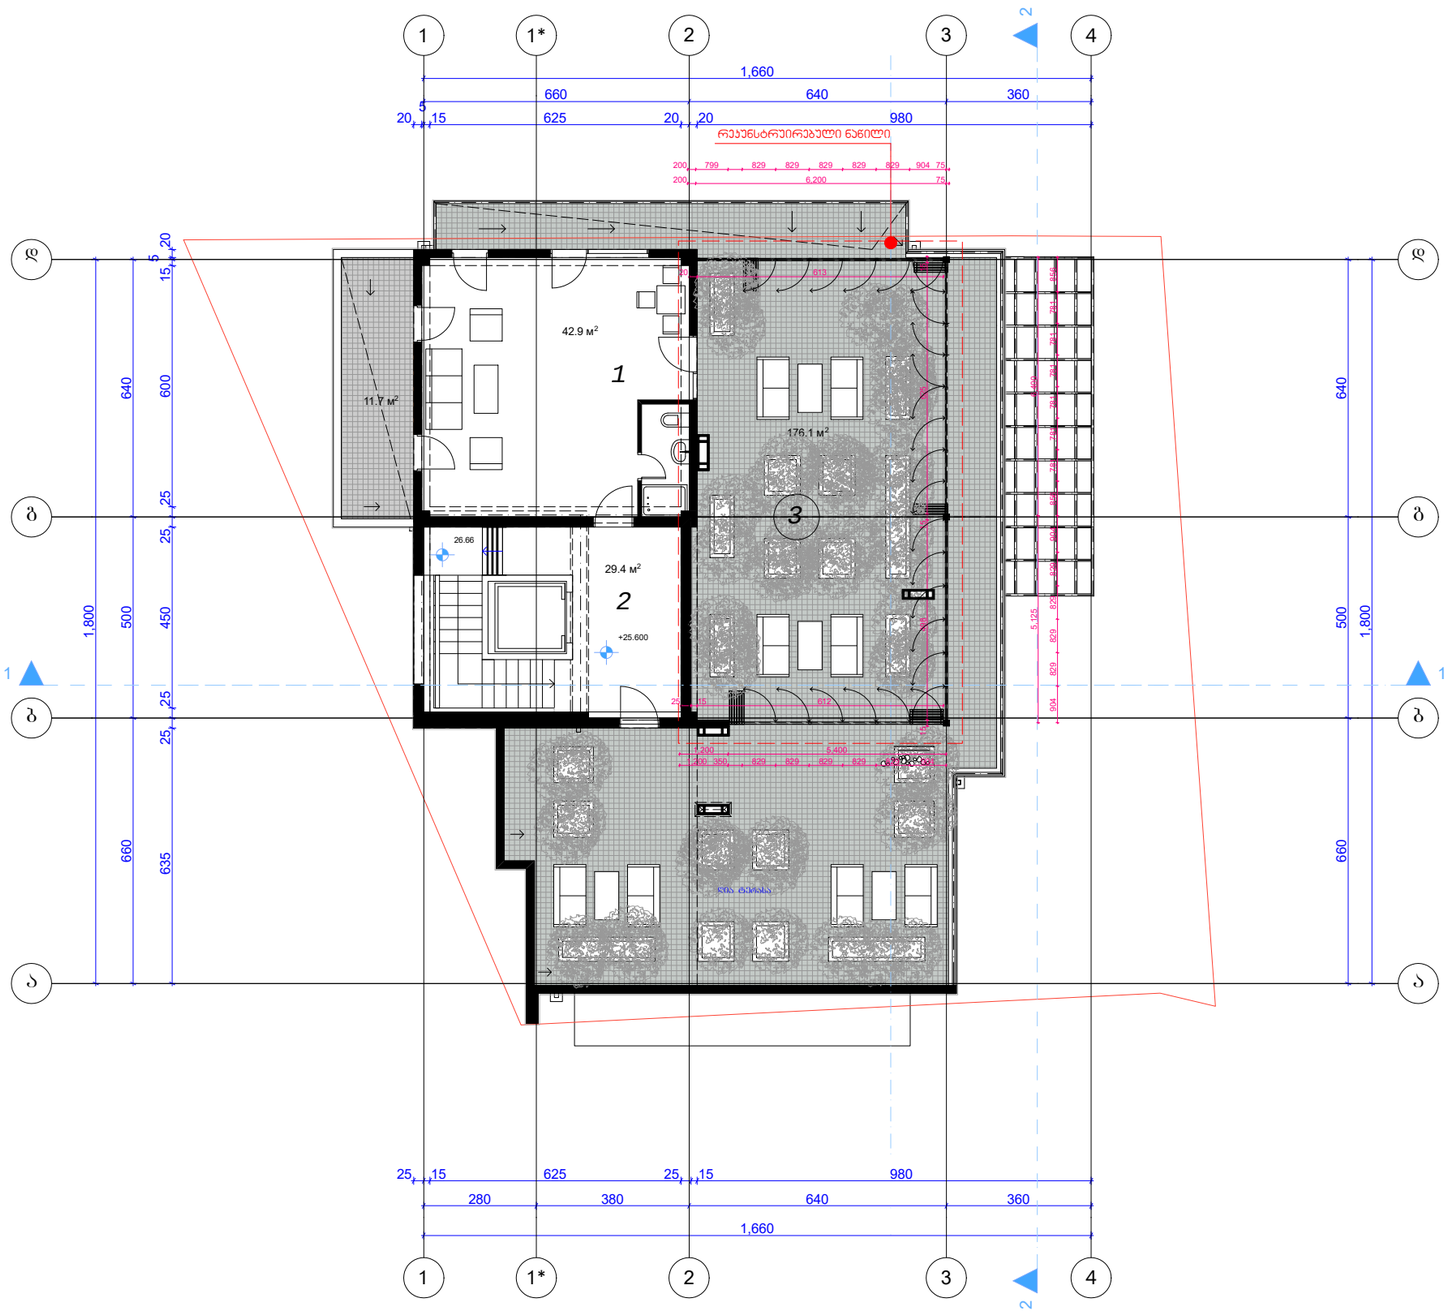

ფორმატი	დაკვეთა №	შაილის სახელი
A-3		

ექსპლიკაცია:

1 ბინის ფართობი - 42.9

საზაფხულო ფართობი -45.0

საერთო ფართობი -85.1

2 სადარბაზოს ფართობი -29.4

3 სეზონურად სესამინი პერგოლა

პიროგითი აღნიშვნები

საკადასტრო საზღვარი

P – ავტოსადგომი

CAPAROLI Arctis 20 L75

CAPAROLI Moos 30 L90

შენიშვნები:

1/ ზომები მოცემულია სანტიმეტრებში

2/ ბინების დათბუნება გათვალისწინებულია 3 სმ. XPS-ის თბოსაიზოლაციო მასალის გამოყენებით.

პროექტის სახელწოდება

ქ. თბილისში, ნუცუბიძის მე-3 მ/რ-ში 1 კვარტალი, ავტოშარეხების მიმდებარედ ნაკვ№ 01.14.02.025.163 მრავალბინიანი საცხოვრებელი სახლი. პერგოლის სეზონური შენობის პროექტი (რეკონსტრუქცია)

	გვარი	ხელმოწერა
დირექტორი	ა.ბაბანიშვილი	
მთ. არქიტ.	ა.ბაბაშიძე	

მისამართი

ltd.Ibuild

მასშტაბი	1:100	გეგმა 19.20 ნიშნ.-ზე
თარიღი	2014	

სტადია	ფურცელი	ფურცლები
ს.პ.	ა-	

მეორე სართულის გეგმა 25.60 ნიშნულზე მ. 1-100

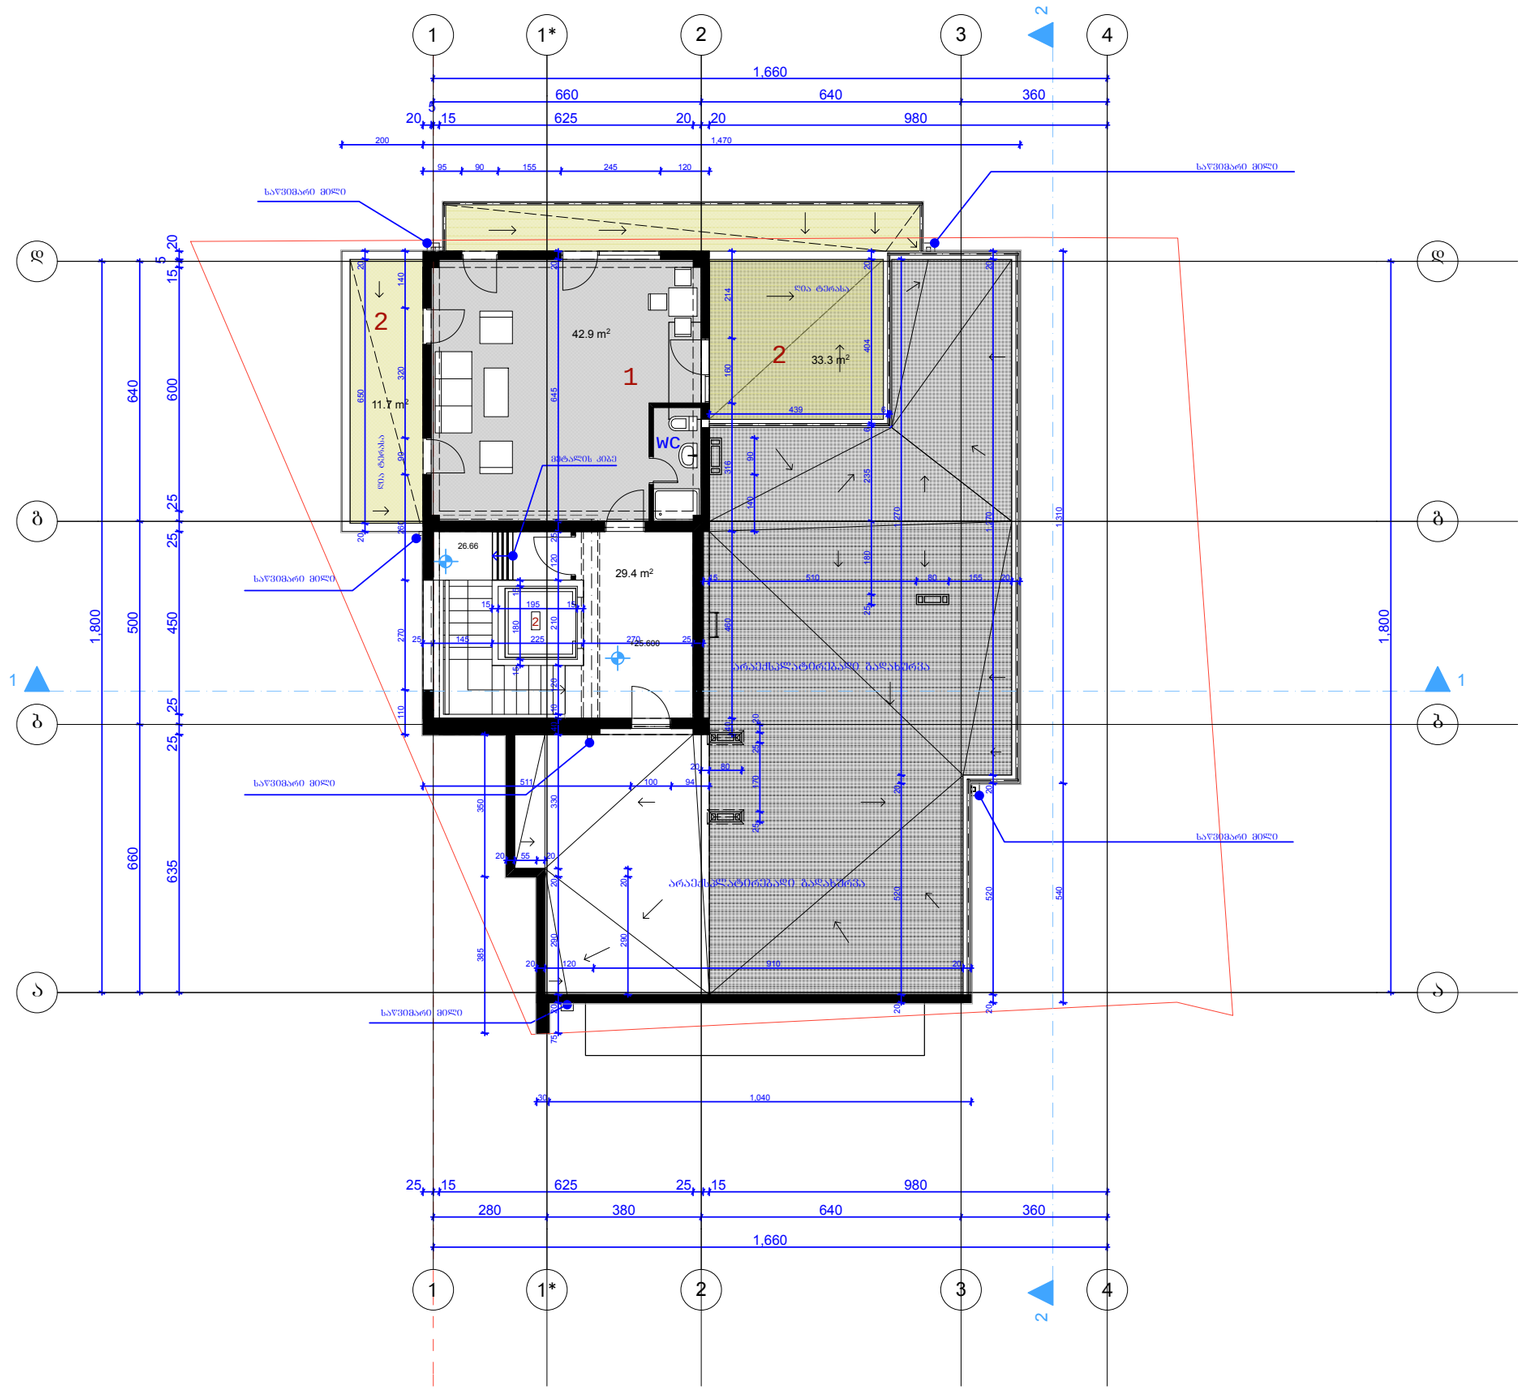

ფორმატი	დაკვეთა №	ობიექტის სახელი
A-3		

ექსპლიკაცია:

1 ბინის ფართობი - 42.9

საზაფხულო ფართობი -45.0

საერთო ფართობი -85.1

2 სადარბაზოს ფართობი -29.4

პირობითი აღნიშვნები

საკადასტრო საზღვარი

P – — ავტოსადგომი

CAPAROLI Arctis 20 L75

CAPAROLI Moos 30 L90

შენიშვნები:

1/ ზომები მოცემულია სანტიმეტრებში

2/ ბინების დათბუნება გათვალისწინებულია 3 სმ. XPS-ის თბოსაიზოლაციო მასალის გამოყენებით.

პროექტის სახელწოდება

ქ. თბილისში, ნუცუბიძის მე-3 მ/რ-ში I კვარტალი, აქტიურარეხების მიმდებარედ ნაკვ№ 01.14.02.025.163 მრავალბინიანი საცხოვრებელი სახლის კონტრაქტორებული პროექტი

	გვარი	ხელმოწერა
დირექტორი	აბაბანიშვილი	
მთ. არქიტ.	ააბაშიძე	

მისამართი

ltd.Ibuild

მასშტაბი	1:100	გეგმა 19.20 ნიშნ.-ზე
თარიღი	2014	

სტადია	ფურცელი	ფურცლები
ს.პ.	ა-	

ლიფტის ტექნიკური სართულის გეგმა 28.80 ნიშნულზე მ. 1-100

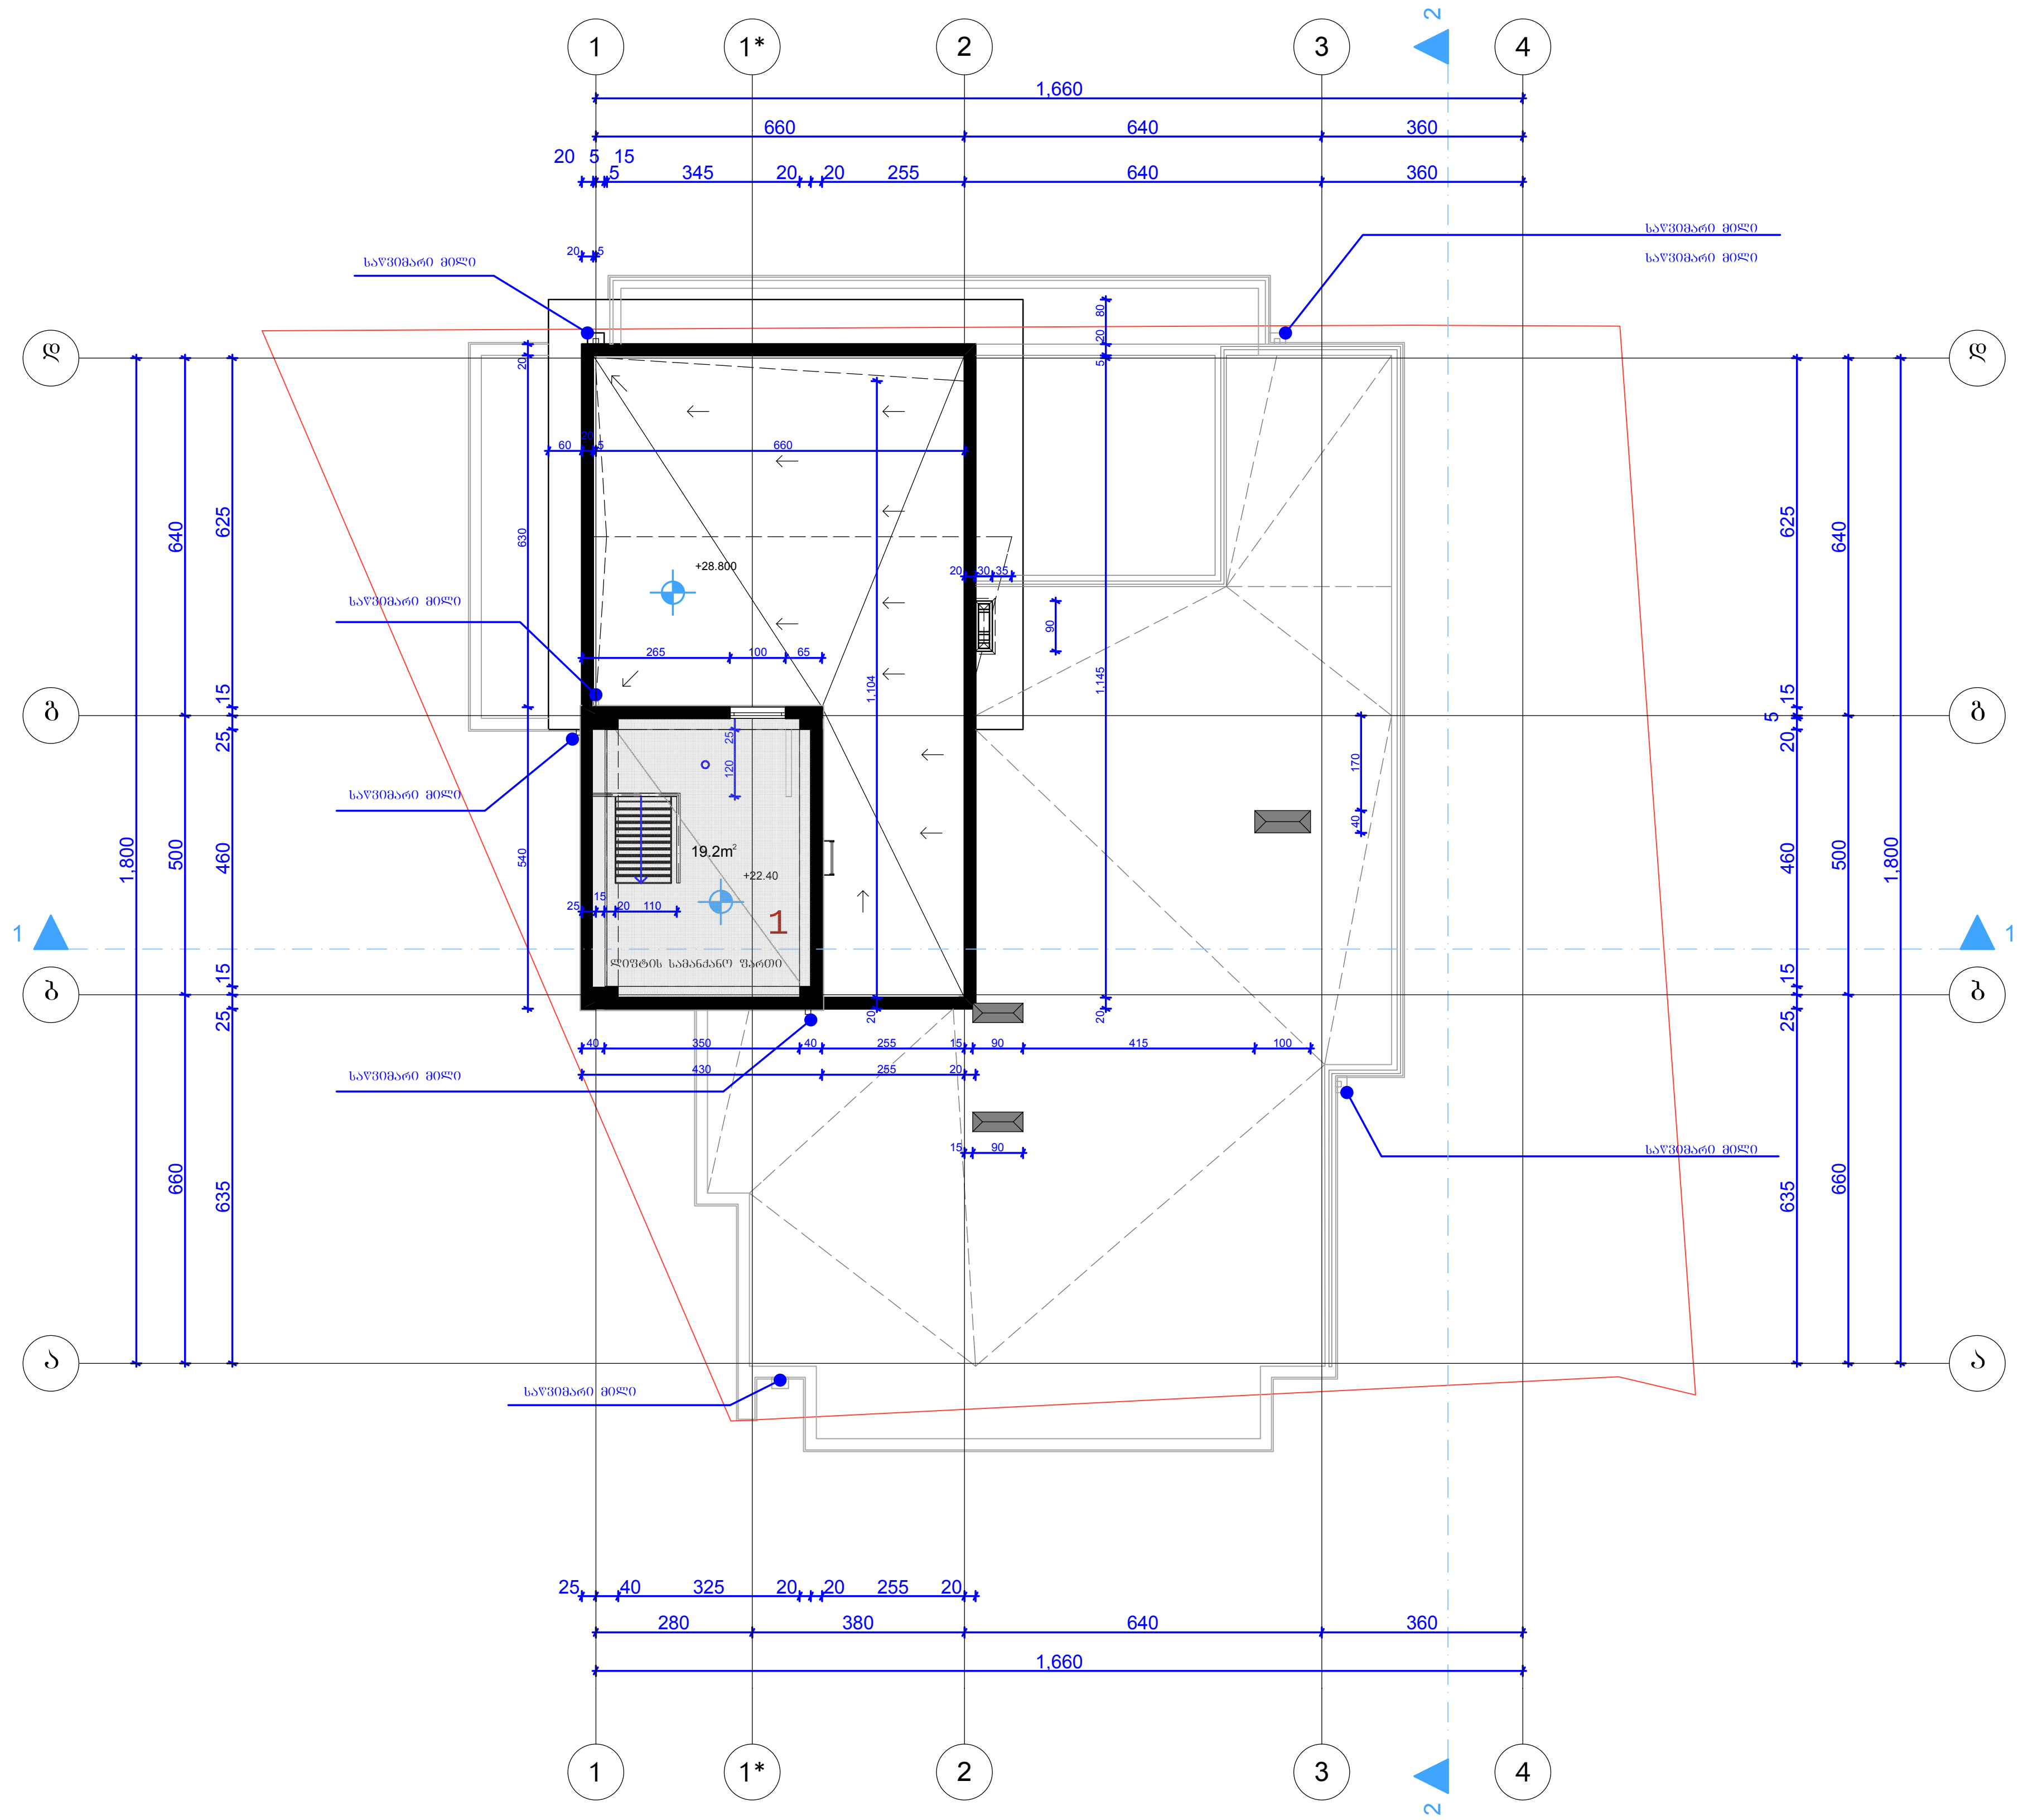

ფორმატი	დაკვეთა №	ფაილის სახელი
A-3		

ექსპლიკაცია:

1 ლიფტის სამანქ. ფართობი -19.2

პირობითი აღნიშვნები

საკადასტრო საზღვარი

P — — ავტოსადგომი

CAPAROLI Arctis 20 L75

CAPAROLI Moos 30 L90

შენიშვნები:

1/ ზომები მოცემულია სანტიმეტრებში

2/ ბინების დათბუნება გათვალისწინებულია 3 სმ. XPS-ის თბოსაიზოლაციო მასალის გამოყენებით.

პროექტის სახელწოდება

ქ. თბილისში, ნუცუბიძის მე-3 მ/რ-ში 1 კვარტალი, ავტოფარეხების მიმდებარედ ნაკვ№ 01.14.02.025.163 მრავალბინიანი საცხოვრებელი სახლის კორექტირებული პროექტი

	გვარი	ხელმოწერა
დირექტორი	ა.ქაბანიშვილი	
მთ. არქიტ.	ა.აბაშიძე	

მისამართი

ltd.Ibuild

მასშტაბი	1:150	გეგმა 3.20 ნიშნ.-ზე
თარიღი	2014	

სტადია	ფურცელი	ფურცლები
ს.პ.	ა-	

ლიფტის ტექნიკური სართულის გეგმა 28.80 ნიშნულზე მ. 1-100

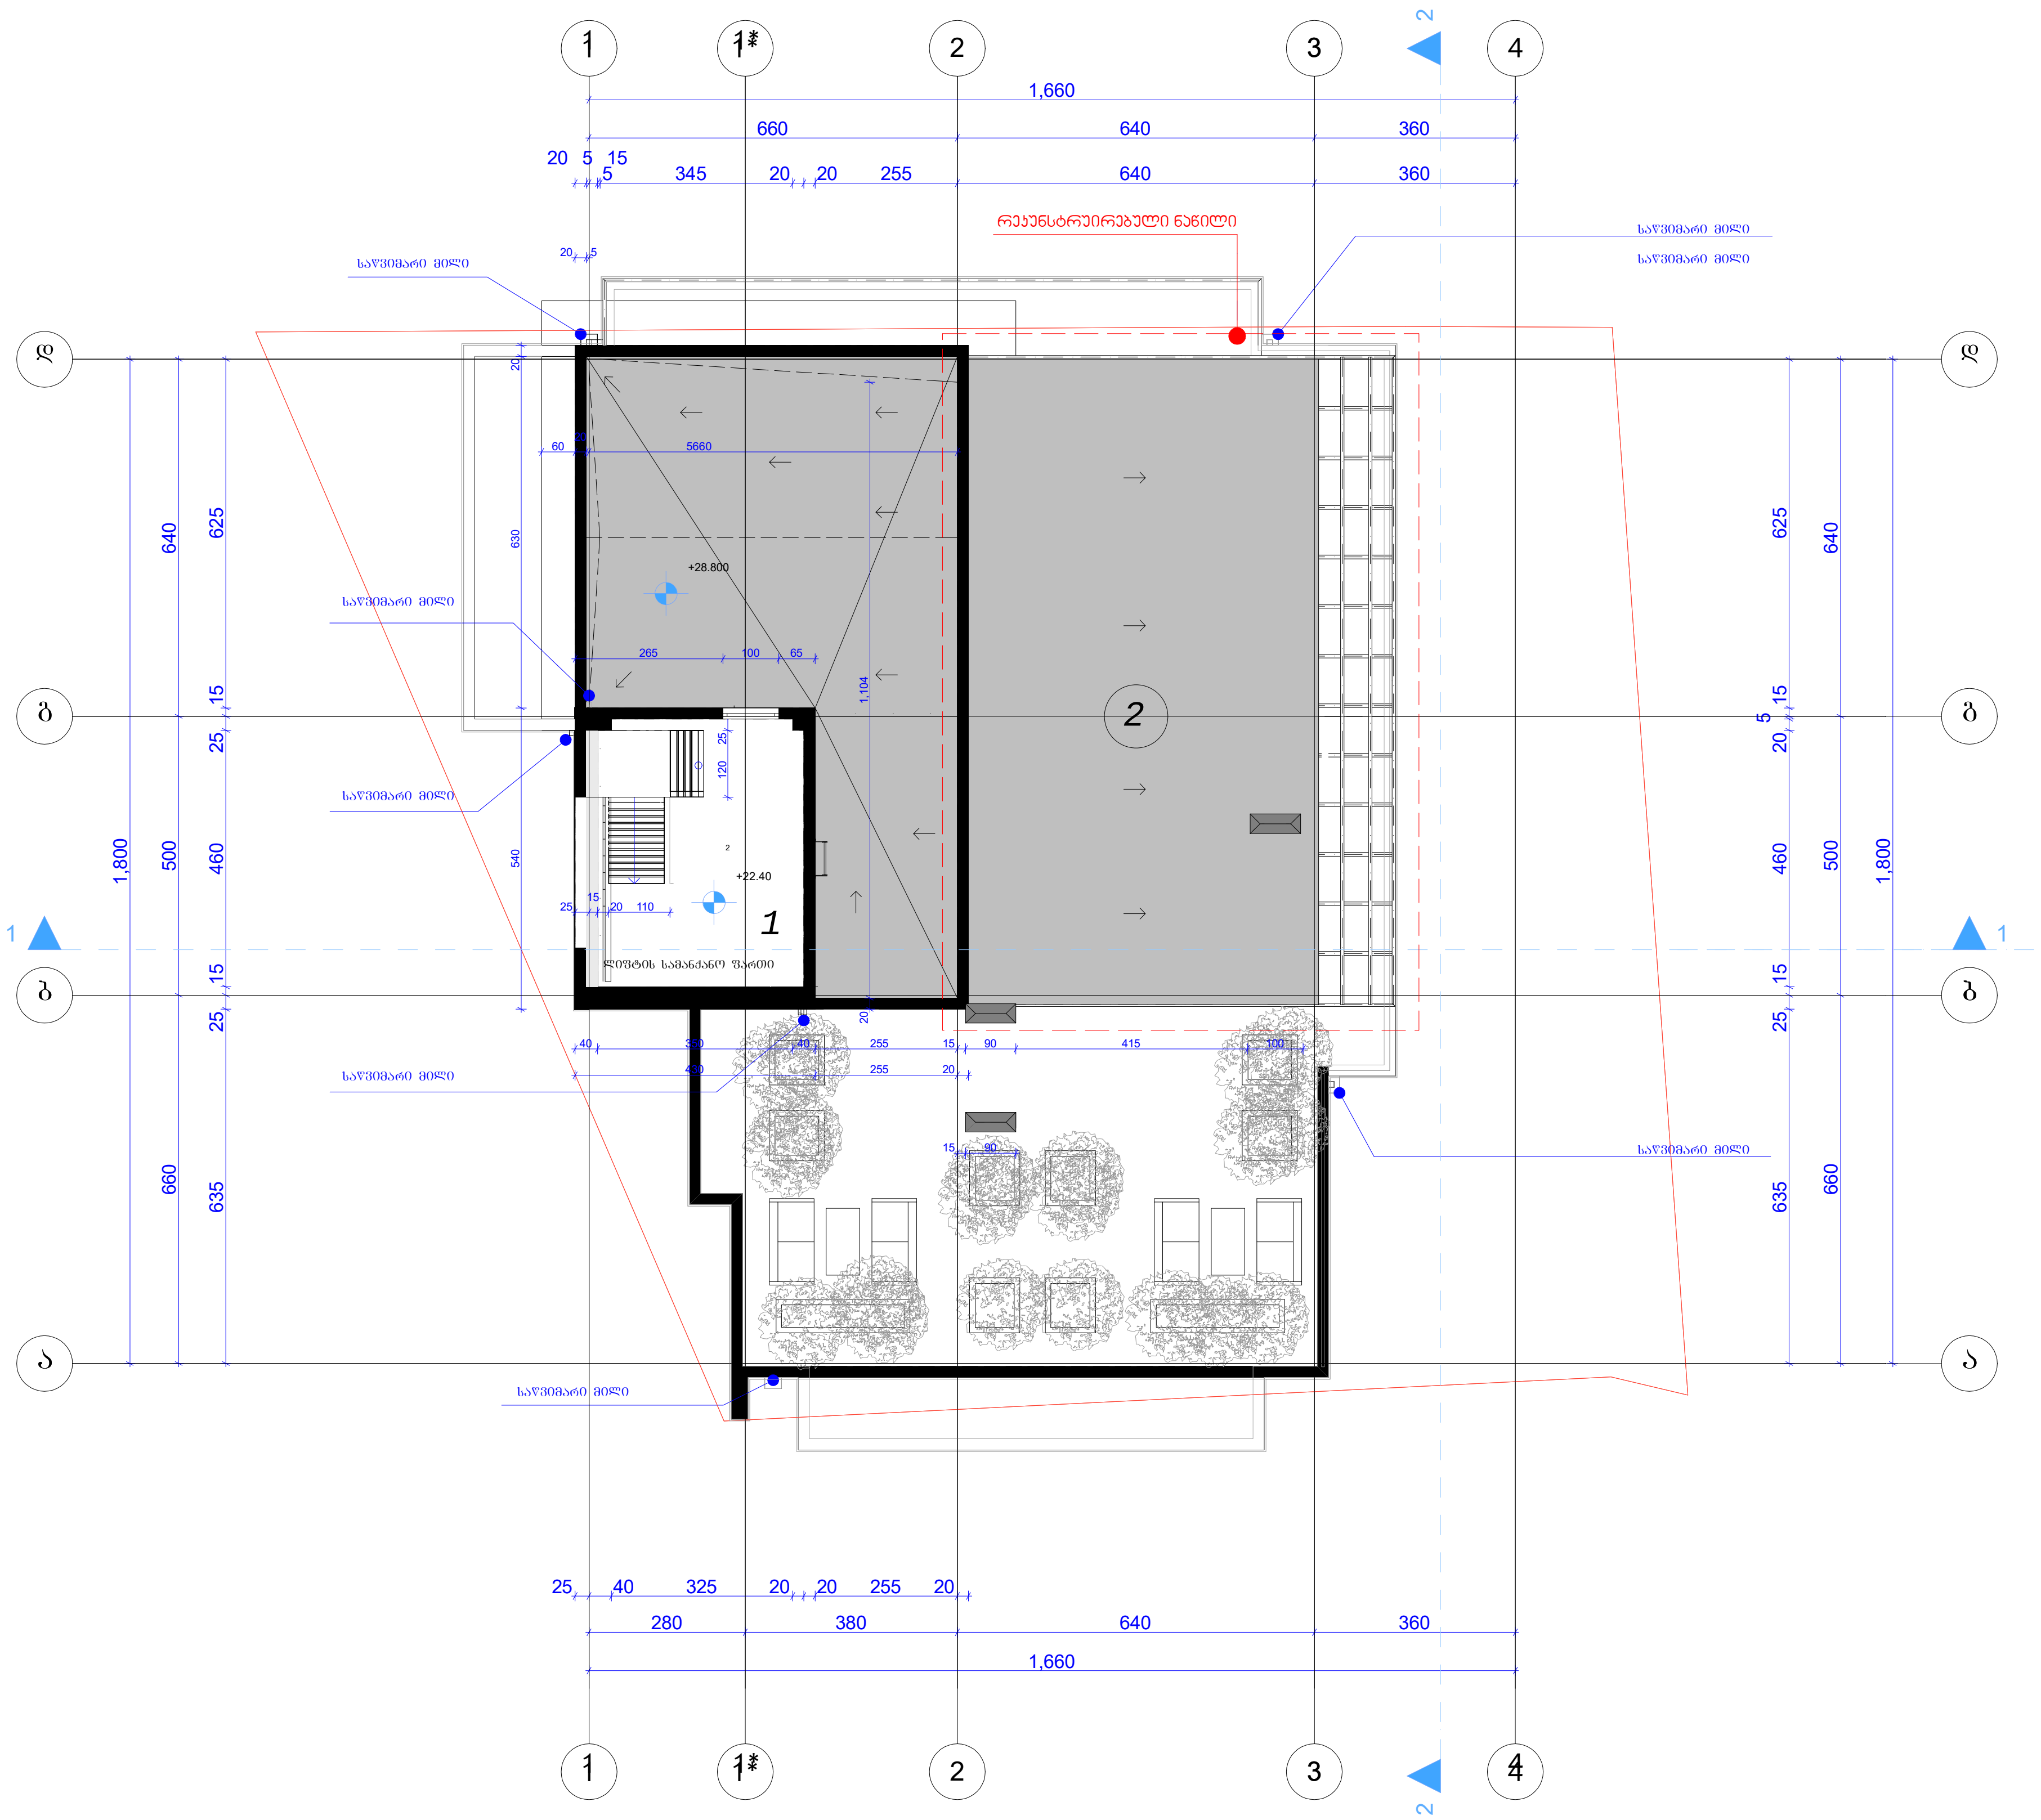

ფორმატი	დაკვეთა №	ფაილის სახელი
A-3		

ექსპლიკაცია:

1 ლიფტის სამანქ. ფართობი -19.2

2 სეზონურად სესამინი პერგოლა

პირობითი აღნიშვნები

საკადასტრო საზღვარი

P — ავტოსადგომი

CAPAROLI Arctis 20 L75

CAPAROLI Moos 30 L90

შენიშვნები:

1/ ზომები მოცემულია სანტიმეტრებში
2/ ბინების დათბუნება გათვალისწინებულია 3 სმ. XPS-ის თბოსაიზოლაციო მასალის გამოყენებით.

პროექტის სახელწოდება

ქ. თბილისში, ნუცუბიძის მე-3 მ/რ-ში 1 კვარტალი, ავტოფარეხების მიმდებარედ ნაკვ№ 01.14.02.025.163 მრავალბინიანი საცხოვრებელი სახლი. პერგოლის სეზონური შემინვის პროექტი (რეკონსტრუქცია)

	გვარი	ხელმოწერა
დირექტორი	ა.ქაბანიშვილი	
მთ. არქიტ.	ა.აბაშიძე	

მისამართი

ltd.Ibuild

მასშტაბი	1:150	გეგმა 3.20 ნიშნ.-ზე
თარიღი	2014	

სტადია	ფურცელი	ფურცლები
ს.პ.	ა-	

ლიფტის ტექნიკური სართულის გეგმა 31.80 ნიშნულზე   მ. 1-100

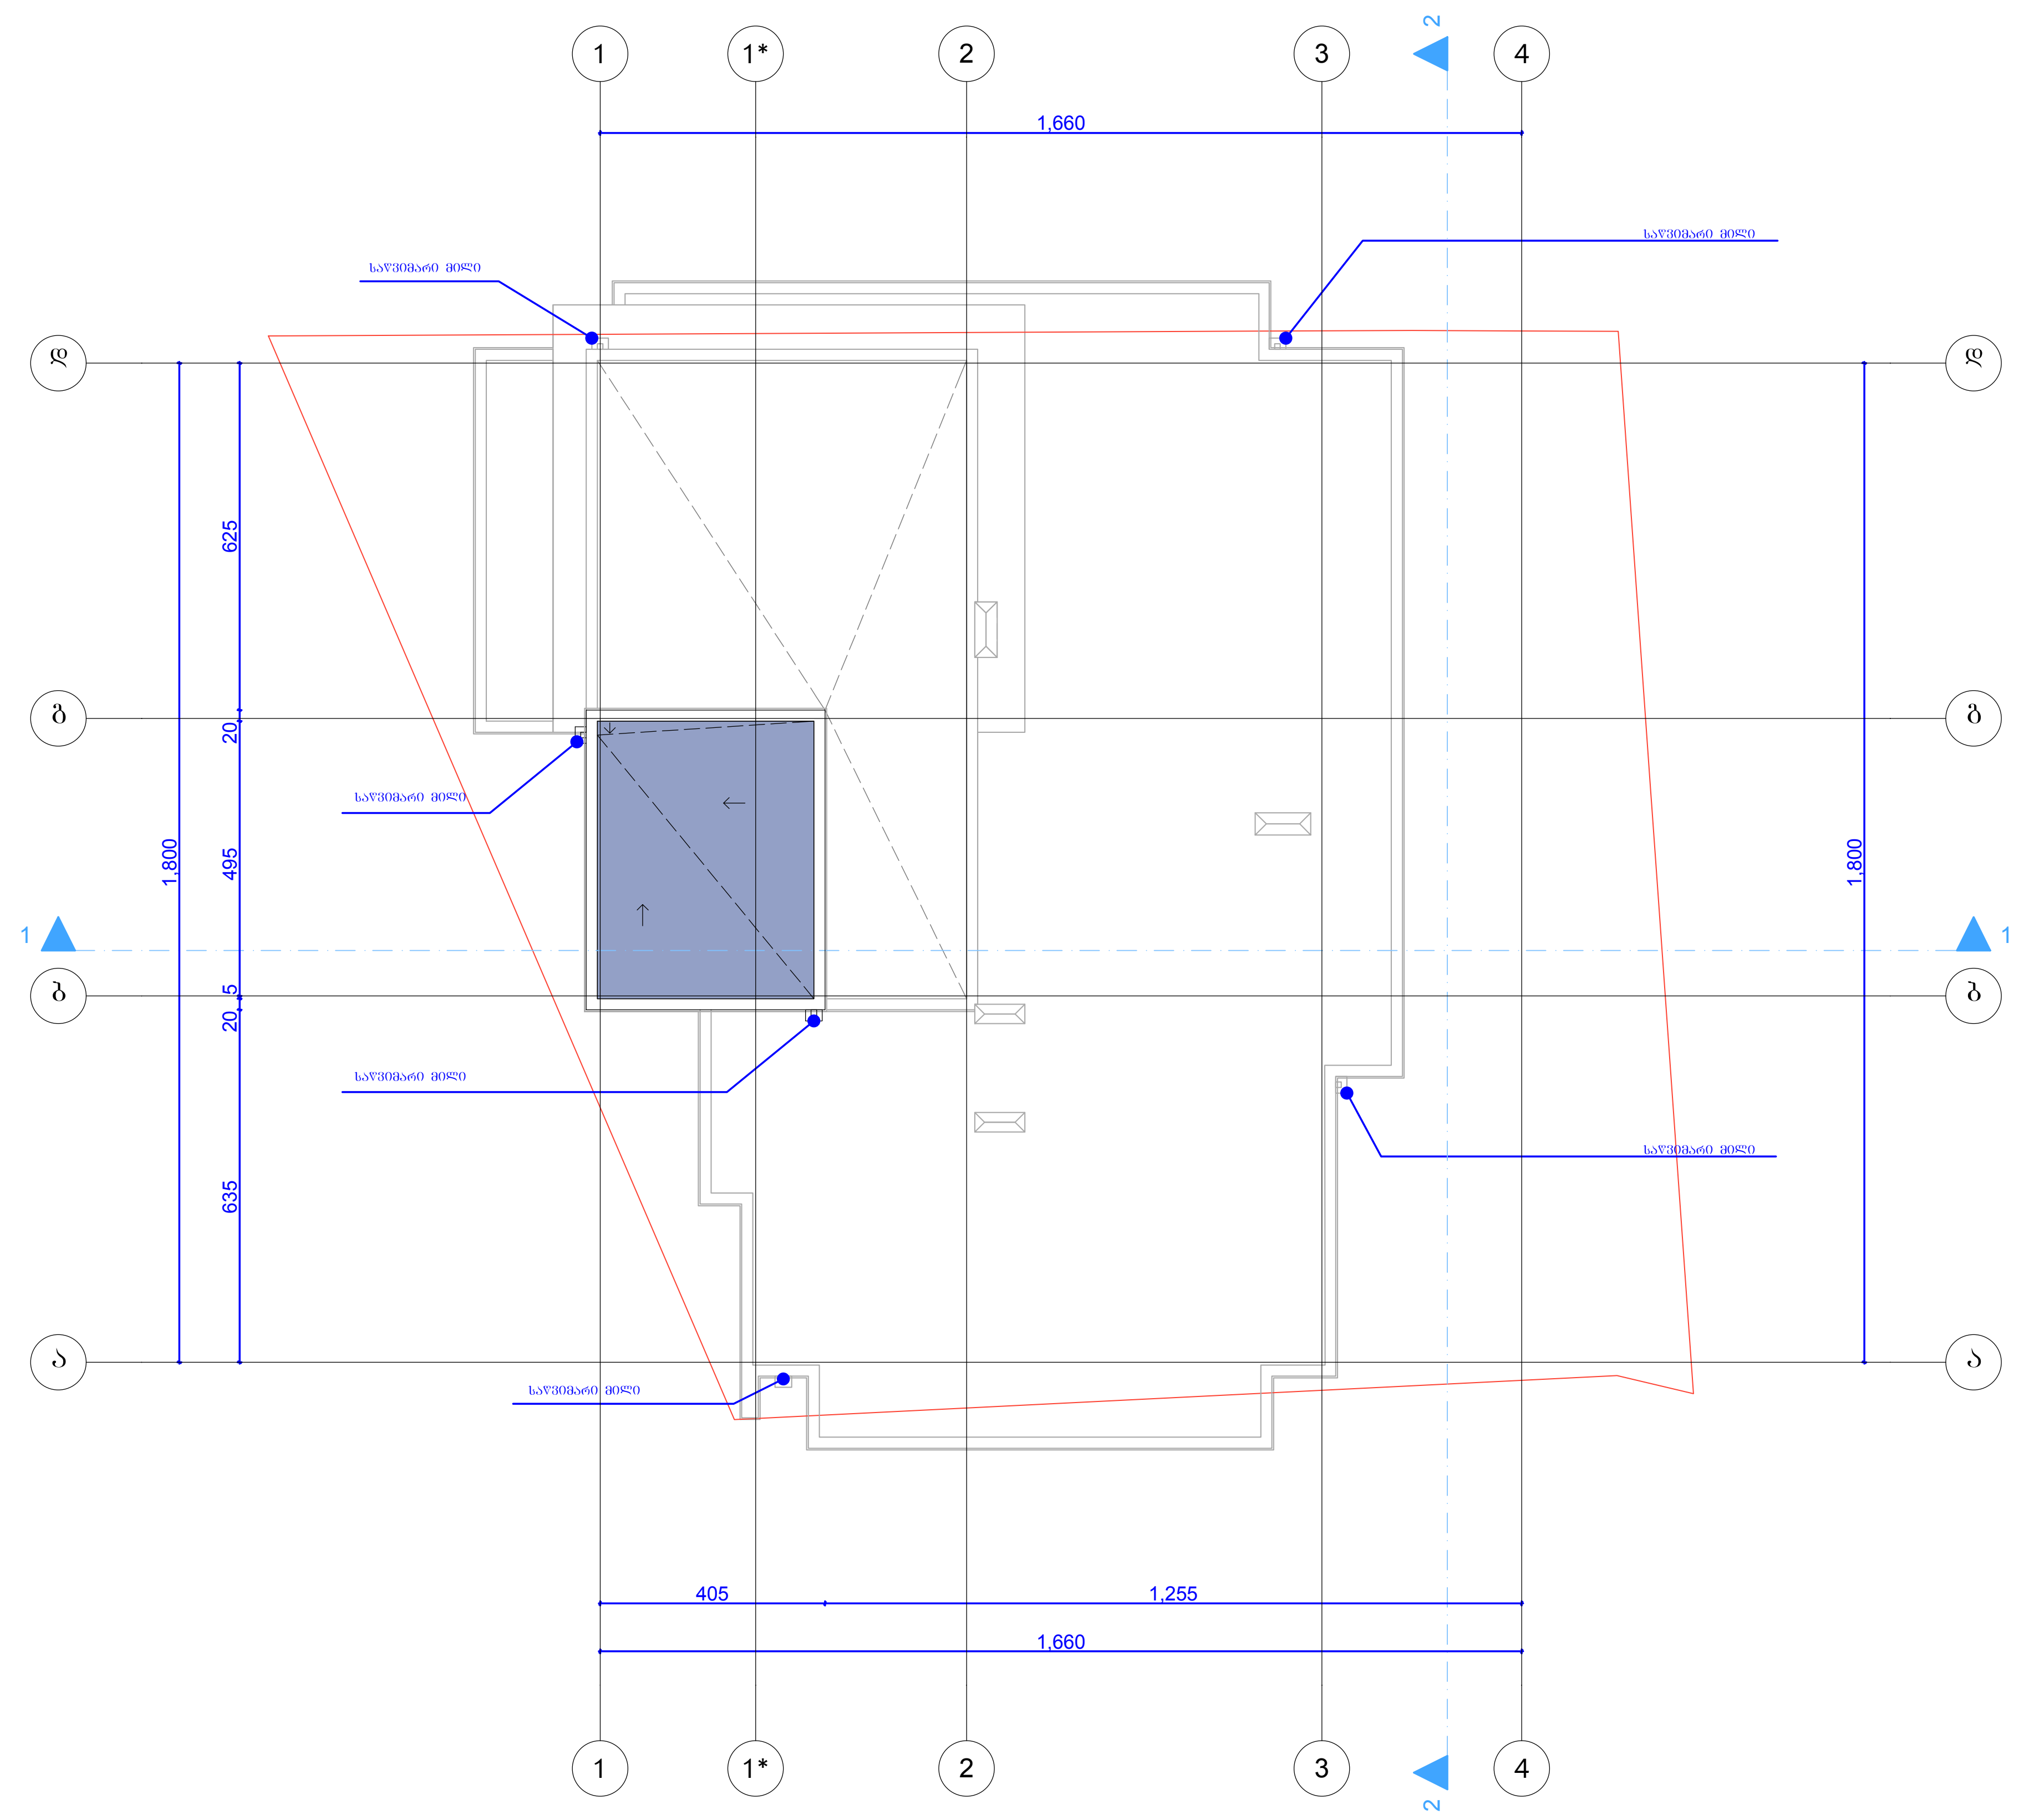

ფორმატი A-3	დაკვეთა №	ფაილის სახელი

ექსპლიკაცია:

1 ლიფტის სამანქ. ფართობი -18.1

პირობითი აღნიშვნები

საკადასტრო საზღვარი

P — — ავტოსადგომი

CAPAROLI Arctis 20 L75

CAPAROLI Moos 30 L90

შენიშვნები:

1/ ზომები მოცემულია სანტიმეტრებში

პროექტის სახელწოდება

ქ. თბილისში, ნუცუბიძის მე-3 მ/რ-ში 1 კვარტალი, ავტოფარეხების მიმდებარედ ნაკვ№ 01.14.02.025.163 მრავალბინიანი საცხოვრებელი სახლის კორექტირებული პროექტი

	გვარი	ხელმოწერა
დირექტორი	ა.ქაბანიშვილი	
მთ. არქიტ.	ა.აბაშიძე	

მისამართი

ltd.Ibuild

მასშტაბი	1:150	გეგმა 31.80 ნიშნ.-ზე
თარიღი	2014	

სტადია	ფურცელი	ფურცლები
ს.პ.	ა-	

ლიფტის ტექნიკური სართულის გეგმა 31.80 ნიშნულზე მ. 1-100

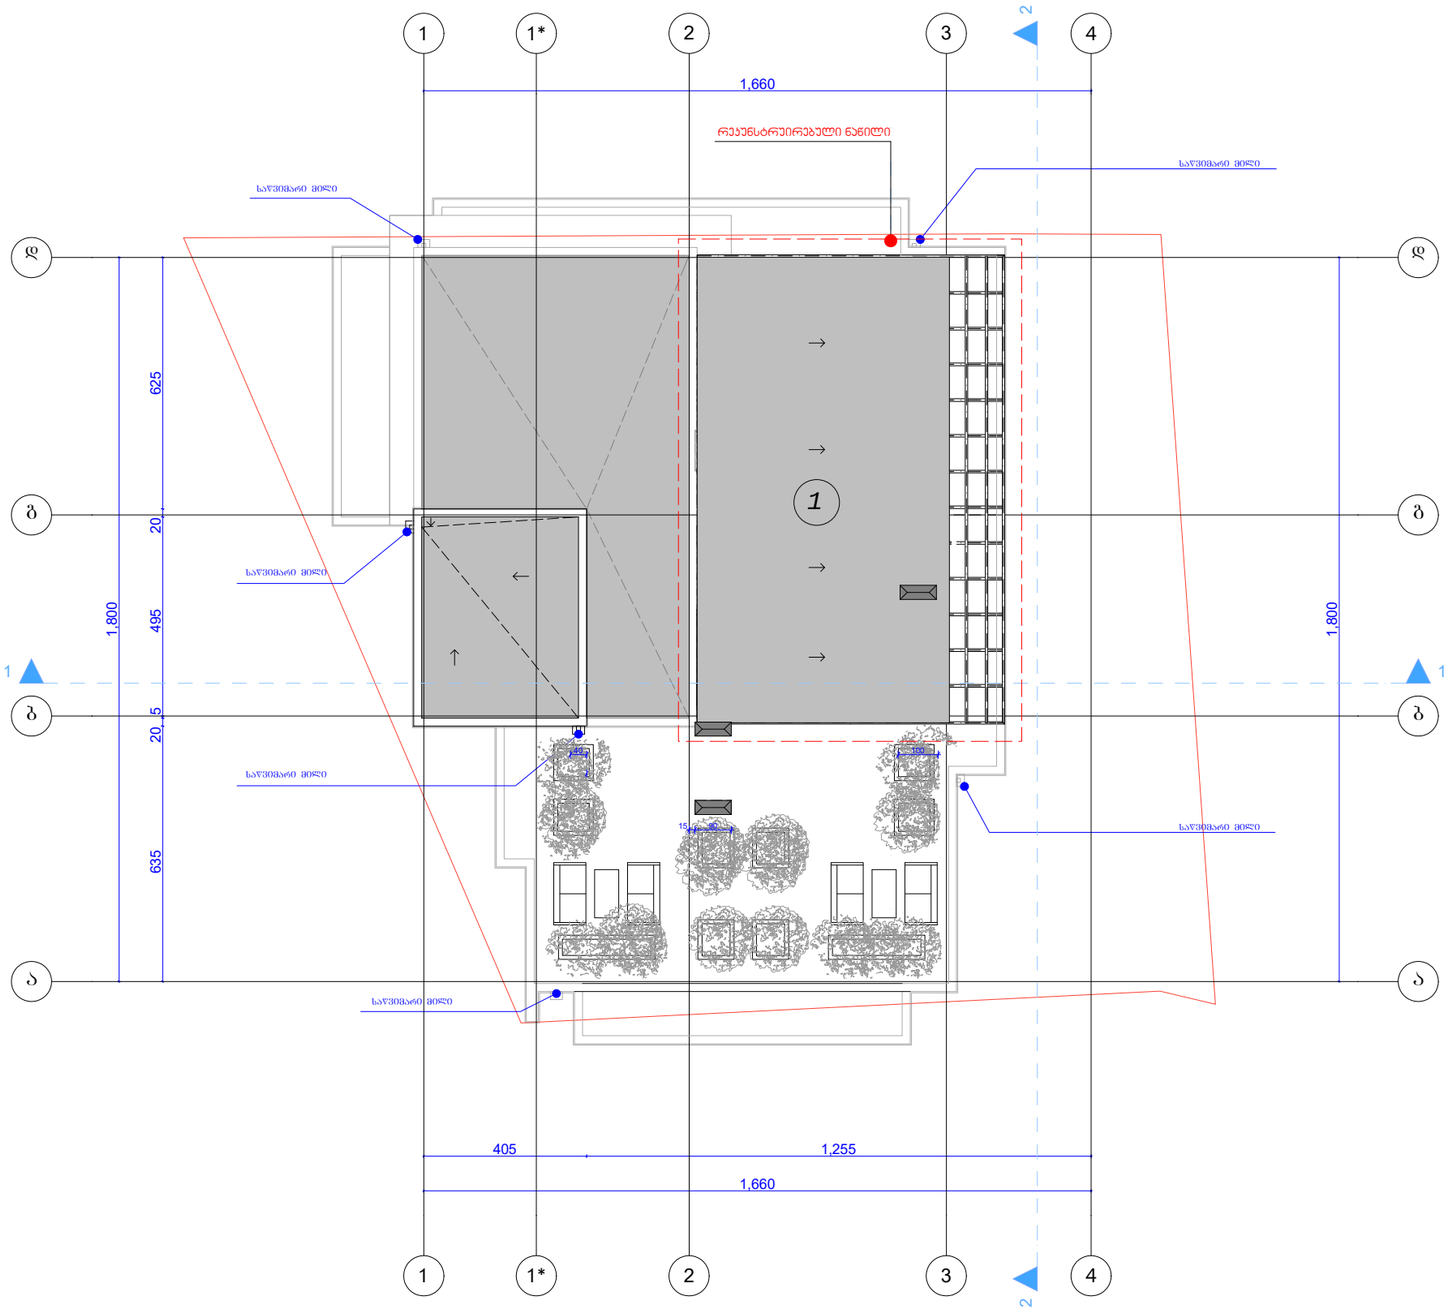

ფორმატი	დაკვეთა №	ფაილის სახელი
A-3		

ექსპლიკაცია:

1 სეზონურად სესამინი პერგოლა

პიროგითი აღნიშვნები

- საკადასტრო საზღვარი
- P — ავტოსადგომი
- CAPAROLI Arctis 20 L75
- CAPAROLI Moos 30 L90

შენიშვნები:

1/ ზომები მოცემულია სანტიმეტრებში

პროექტის სახელწოდება

ქ. თბილისში, ნუცუბიძის მე-3 მ/რ-ში 1 კვარტალი, ავტოფარეხების მიმდებარედ ნაკვ№ 01.14.02.025.163 მრავალბინიანი საცხოვრებელი სახლი. პერგოლის სეზონური შემონვის პროექტი

(რეკონსტრუქცია)

	გვარი	ხელმოწერა
დირექტორი	ა.ბაბანიშვილი	
მთ. არქიტ.	ა.ბაბაშიძე	

მისამართი

ltd.Ibuild

მასშტაბი	1:150	გეგმა 31.80 ნიშნ.-ზე
თარიღი	2014	

სტადია	ფურცელი	ფურცლები
ს.პ.	ა-	