ჭრილი "1-1" მ. 1 - 150

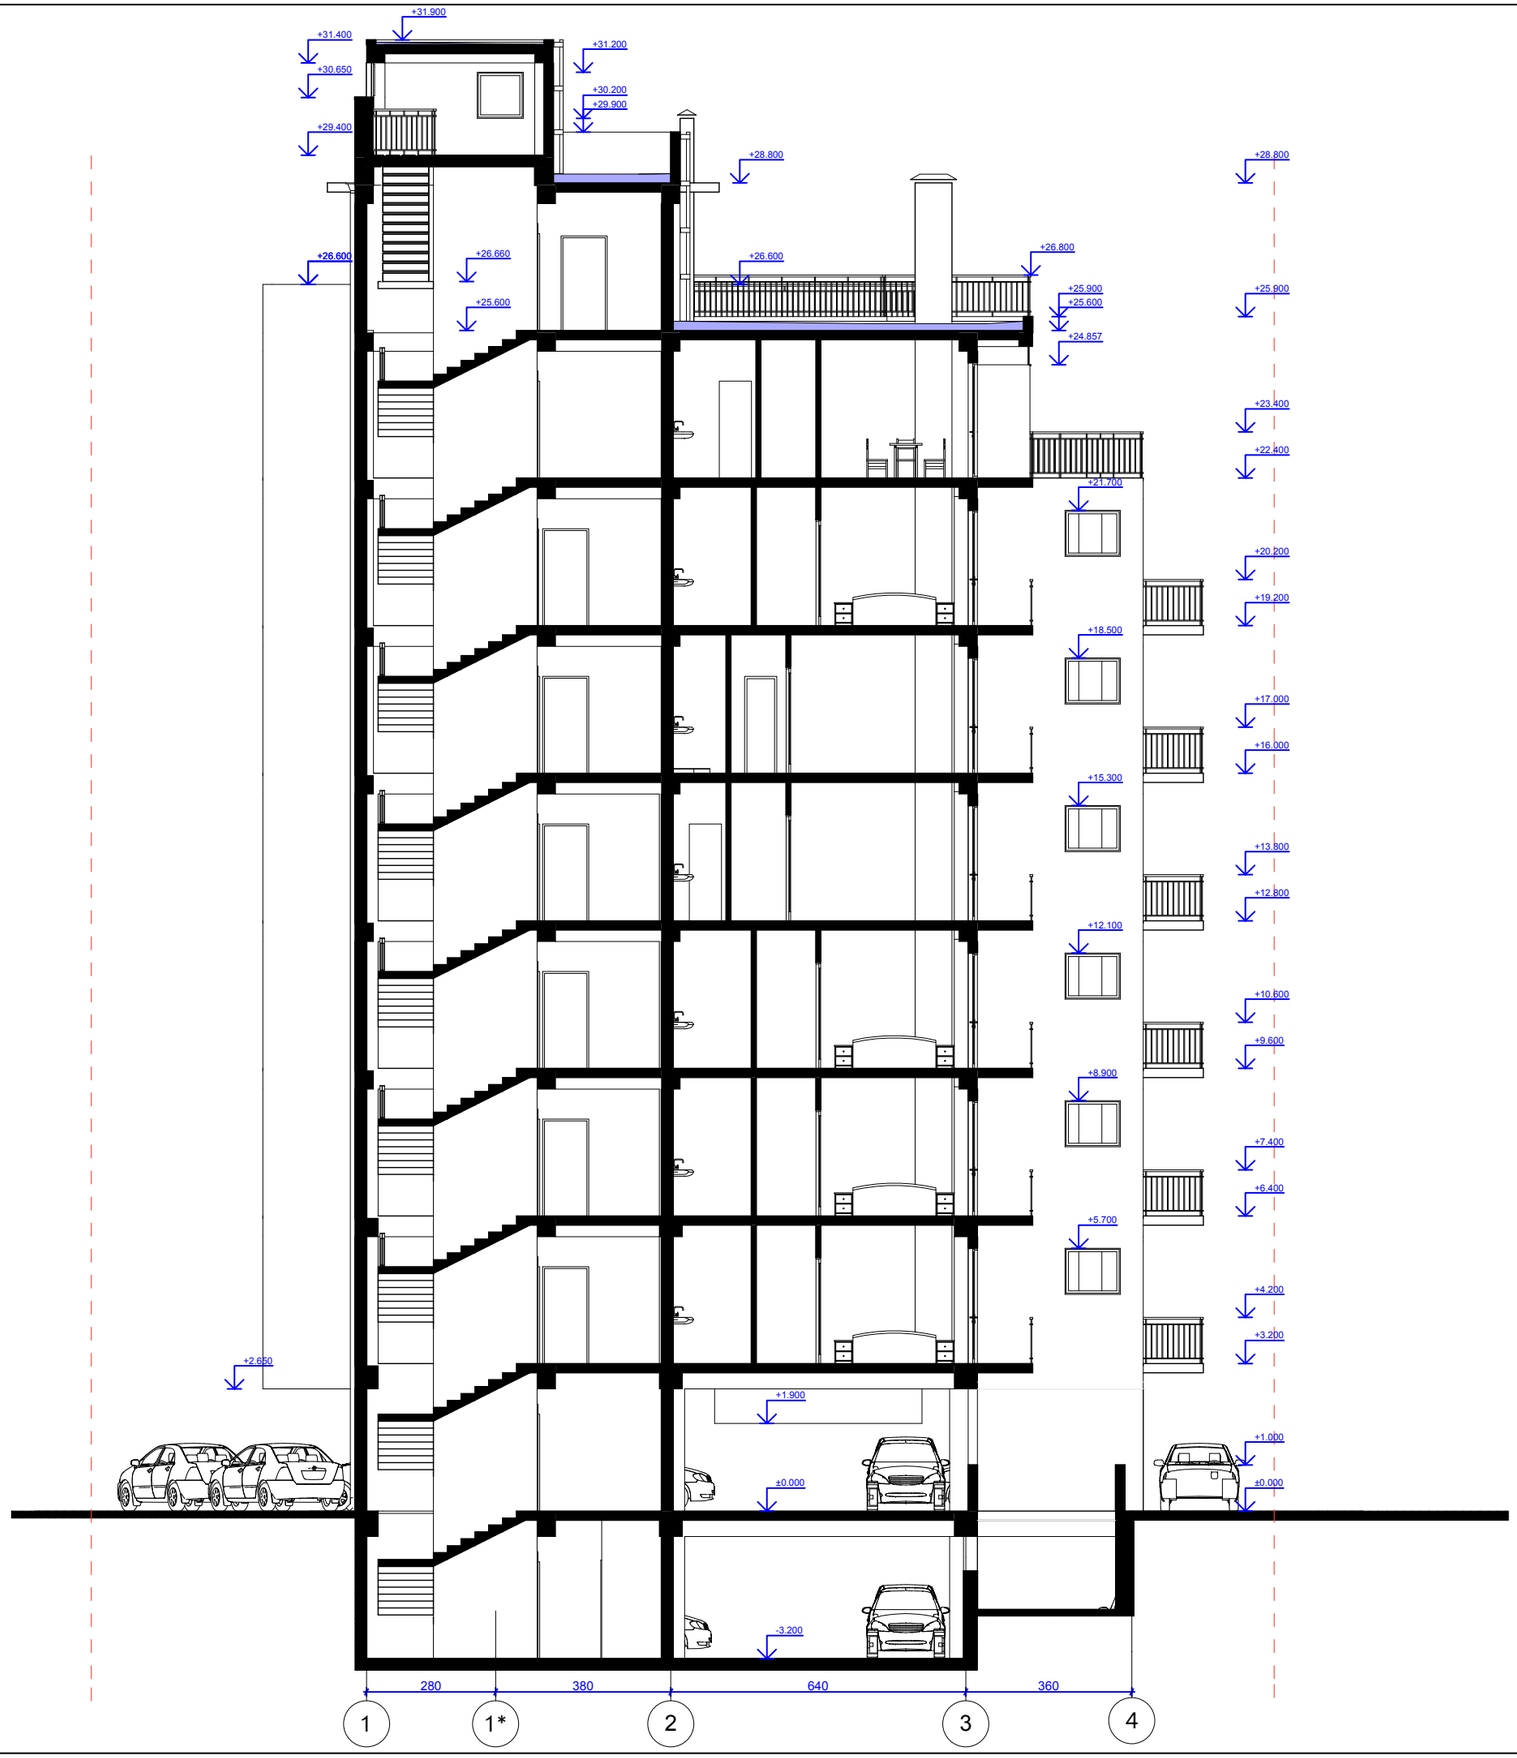

ფორმატი	დაკვეთა №	ფაილის სახელი
A-3		

ექსპლიკაცია:

პირობითი აღნიშვნები

საკადასტრო საზღვარი

P — — ავტოსადგომი

CAPAROLI Arctis 20 L75

CAPAROLI Moos 30 L90

შენიშვნები:

1/ ზომები მოცემულია სანტიმეტრებში

2/შესასრულებელი სამუშაოები განსორციელდეს მოქ. რეზერვების მიხედვით

პროექტის სახელწოდება

ქ. ობილისში, ნუცუბიძის მე-3 მ/რ-ში 1 კვარტალი, ავტოფარეხების მიმდებარედ ნაკვ. 01.14.02.025.163 მრავალბინიანი საცხოვრებელი სახლის კორპუსტრებული პროექტი

	ავტორი	ხელმოწერა
დირექტორი	ა.ანანიშვილი	
მთ. არქიტ.	ა.ანანიშვილი	

მესაკუთრე

ltd.lbuild

მასშტაბი	1:150	ჭრილი "1-1"
თარიღი	2014	

სტადია	ფურცელი	ფურცლები
ს.პ.	ა-	

660 500 640

±0.000

+16.000

+19.200

+22.400

+23.400

+28.600

+30.200

+25.260

+25.900

+26.800

+25.150

+28.772

+24.857

+1.000

-1.300

-0.500

-3.200

±0.000

+1.900

+2.650

+4.200

+7.400

+10.600

+13.800

+17.000

+20.203

+23.400

+28.350

+29.900

+31.900

+28.800

+30.200

+25.600

+26.600

CAPAROLI Arctis 20 L75

CAPAROLI Moos 30 L90

ჭრილი "2-2"

1/ ზომები მოცემულია სანტიმეტრებში

საკადასტრო საზღვარი

ფურცლები

ფორმატი

s.p.
დირექტორი

პირობითი აღნიშვნები

ექსპლიკაცია:

დაკვეთა #
მთ. არქიტ.

მისამართი

სტადია ფურცელი

a-

მასშტაბი

ფაილის სახელი

A-3

შენიშვნები:

გვარი ხელმოწერა

პროექტის სახელწოდება

1:150

2013 თარიღი

P ავტოსადგომი

ქ. თბილისში, ნუცუბიძის მე-3 მ/რ-ში 1

კვარტალი, ავტოფარეხების მიმდებარედ ნაკვ#

01.14.02.025.163 მრავალბინიანი საცხოვრებელი

სახლის კორექტირებული პროექტი

2/ფასადის მოპირკეთებითი სამუშაოები

განხორციელდეს მოც. რენდერების მიხედვით

ჭრილი "2-2" მ. 1-150

ა.აბაშიძე

ა.ძაგანიშვილი

ltd.Ibuild

a b g d

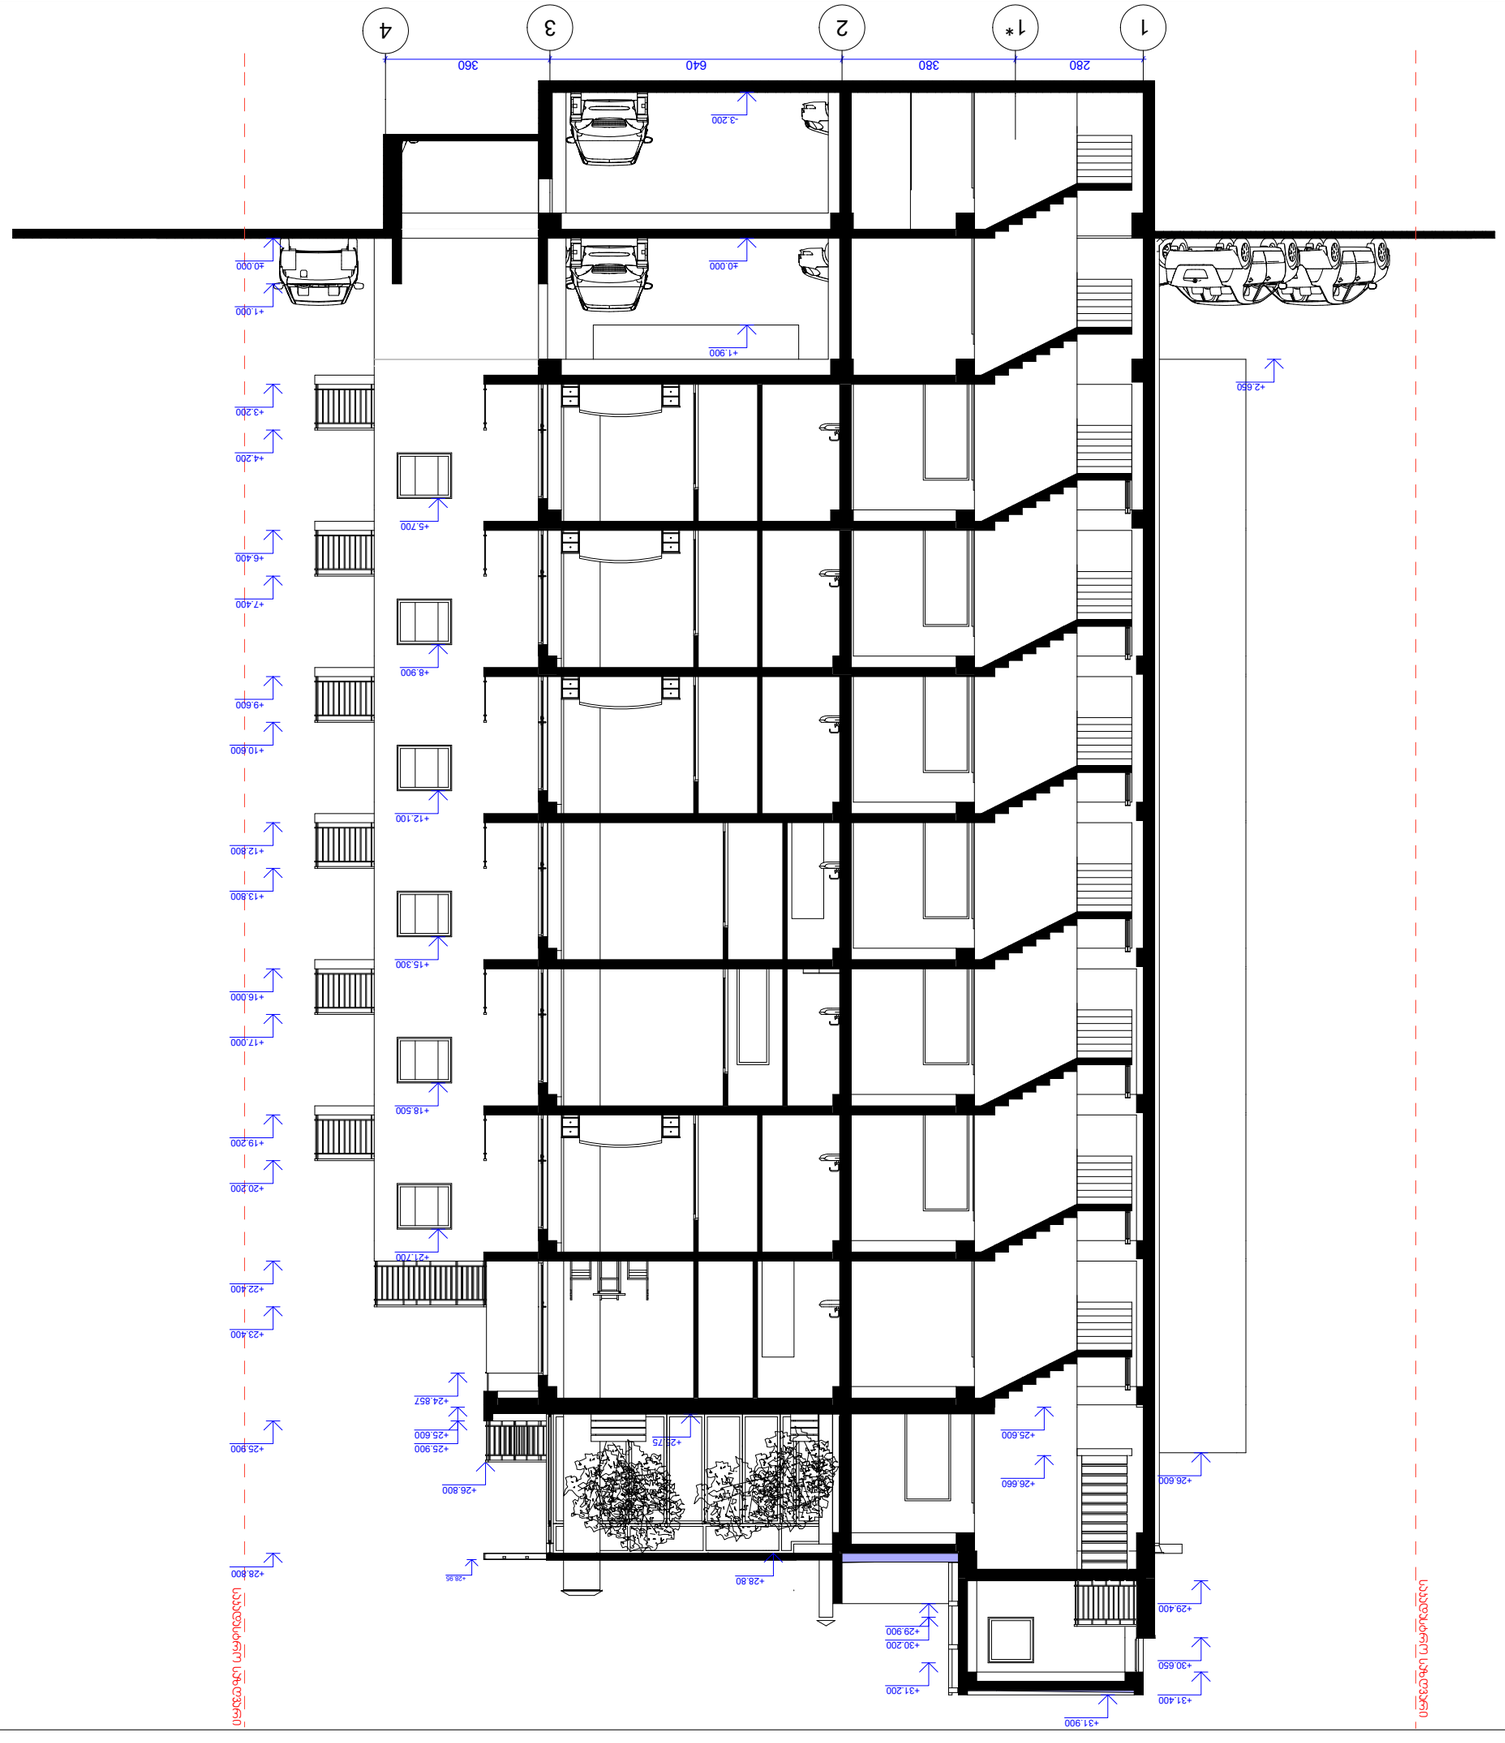

280 380 640 360

+3.200

+4.200

+6.400

+7.400

+9.600

+10.600

+12.800

+13.800

+16.000

+17.000

+19.200

+23.400

+25.900

+28.800

+20.200

+22.400

+5.700

+8.900

+12.100

+15.300

+18.500

+21.700

±0.000

+1.000

+25.600

+26.660

-3.200

±0.000

+2.650

+30.200

+24.857

+25.600

+25.900

+1.900

+29.900

+31.200

+31.900
+26.600

+29.400

+30.650

+31.400

+26.800

ჭრილი "1-1" მ. 1 - 150

CAPAROLI Arctis 20 L75

CAPAROLI Moos 30 L90

ჭრილი "1-1"

1/ ზომები მოცემულია სანტიმეტრებში

საკადასტრო საზღვარი

ფურცლები

ფორმატი

s.p.
დირექტორი

პირობითი აღნიშვნები

ექსპლიკაცია:

დაკვეთა #
მთ. არქიტ.

მისამართი

სტადია ფურცელი

a-

მასშტაბი

ფაილის სახელი

A-3

შენიშვნები:

გვარი ხელმოწერა

პროექტის სახელწოდება

1:150

2014 თარიღი

P ავტოსადგომი

2/ფასადის მოპირკეთებითი სამუშაოები

განხორციელდეს მოც. რენდერების მიხედვით

ა.აბაშიძე

ა.ძაგანიშვილი

ltd.Ibuild

1 1* 2 3 4

+28.80

+25.75

საკადასტრო საზღვარი

საკადასტრო საზღვარი

+28.95

ქ. თბილისში, ნუცუბიძის მე-3 მ/რ-ში 1

კვარტალი, ავტოფარეხების მიმდებარედ ნაკვ#

01.14.02.025.163 მრავალბინიანი საცხოვრებელი

სახლი. პერგოლის სეზონური შემინვის პროექტი

(რეკონსტრუქცია)

660 500 640

±0.000

+16.000

+19.200

+22.400

+23.400

+28.600

+30.200

+25.260

+25.900

+26.800

+25.150

+28.772

+24.857

+1.000

-1.300

-0.500

-3.200

±0.000

+1.900

+2.650

+4.200

+7.400

+10.600

+13.800

+17.000

+20.203

+23.400

+28.350

+29.900

+31.900

+28.800

+30.200

+25.600

+26.600

CAPAROLI Arctis 20 L75

CAPAROLI Moos 30 L90

ჭრილი "2-2"

1/ ზომები მოცემულია სანტიმეტრებში

საკადასტრო საზღვარი

ფურცლები

ფორმატი

s.p.
დირექტორი

პირობითი აღნიშვნები

ექსპლიკაცია:

დაკვეთა #
მთ. არქიტ.

მისამართი

სტადია ფურცელი

a-

მასშტაბი

ფაილის სახელი

A-3

შენიშვნები:

გვარი ხელმოწერა

პროექტის სახელწოდება

1:150

2013 თარიღი

P ავტოსადგომი

2/ფასადის მოპირკეთებითი სამუშაოები

განხორციელდეს მოც. რენდერების მიხედვით

ჭრილი "2-2" მ. 1-150

ა.აბაშიძე

ა.ძაგანიშვილი

ltd.Ibuild

a b g d

ქ. თბილისში, ნუცუბიძის მე-3 მ/რ-ში 1

კვარტალი, ავტოფარეხების მიმდებარედ ნაკვ#

01.14.02.025.163 მრავალბინიანი საცხოვრებელი

სახლი. პერგოლის სეზონური შემინვის პროექტი

(რეკონსტრუქცია)

საკადასტრო საზღვარი

საკადასტრო საზღვარი +28.772

+25.260

+29.600

+31.90

+26.800

რეკუნსტრუირებული ნაწილი