4,7 m2 4,7 m2

54,4 m2 56,3 m2

19 x 0,165 = 3,140
987654321
10

11

12

13

14

15

16

17

18

19

19 x 0,165 = 3,140

123456789

10
19

18

17

16

15

14

13

12

11

C

C

1,000

15,800

2,200

1,500

6,000

6,000

6,000

6,993

2,500 2,098 2,500

2,500

2,500 2,500

2,500

2,500

2,500

2,500

2,500

2,500

2,500

2,500

2,902

2,098

2,500 2,500
2,500 2,500 2,500 2,500

6,300 6,400 6,000

0,600

6,000 6,400 6,300

42,900

6,100 4,100 6,200

19,300

6,100 4,100 6,200 6,000

5,500 6,400 5,500 5,500 6,400 5,500

22,200

0,200

19,100

6,328

2,500

2,500 2,500 1,600

2,500 2,500

±0,000 ±0,000 01 01

02 02 529,8 m2

ცხაურა ტიპის გამჭოლი ზედაპირის მქონე

საფარი რომელიც შედის კ3

კოეფიციენტში

საკდასტრო საზღვარი

საკდასტრო საზღვარი

განაშენიანების რეგულირების ლურჯი ხაზი

განაშენიანების რეგულირების წითელი ხაზი

განაშენიანების რეგულირების წითელი ხაზი

განაშენიანების რეგულირების ლურჯი ხაზი

საკადასტრო საზღვარი

საკადასტრო საზღვარი

1

გეგმა +0.00 ნიშნულზე

m. 1:100

2

3

4

5

7

12 13 14 15 16 17 18 19 20 21 22 23

26

28 27

29

31

30
32

33

34

35 36

37

38

39

40

41

42

43

კომერციული ფართი #1 კომერციული ფართი #3

44

10 11

6
9
8

24 25

a

b

g

d

1

1

2

2

3

3

4

4

5

5

6

6

7

7

8

8

d

g

b

a

6,300 6,400 6,000

0,600

6,000 6,400 6,300

ხელშეკრულება #

შპს სანთომი
თანამდებობა

პროექტის ავტორი

ფურცელი
შ.პ.ს. "ფლექს არქიტექტურა"

მრავალბინიანი საცხოვრებელი სახლი

სტადია
1. შენობის მონოლითური კოლონების, რიგელების რაოდენობა

და კოფიგურაცია შეიძლება შეიცვალოს შენობის გაბარიტების

და ვიზუალის უცვლელად კონსტრუქტორის მოთხოვნის

საფუძველზე

2. პროექტში ნაჩვენები რელიეფის კონფიგურაცია შეიძლება შეიცვალოს

მცირედით

3. შენობის გარე და შიდა კიბის საფეხურების რაოდენობა შეიძლება

შეიცვალოს

4. ვიტრაჟების კარისა და სხვა ღიობების მოძრავი

ფრთების მიმართულება და როადონებოა შეიძლება

იყოს სხვადასხვა. შესაბამისად შეიძლება შეიცვალოს

პროფილის სისქე.

5. ლიფტის შახტის გაბარიტული ზომები და კონფიგურაცია შეიძლება

შეიცვალოს

ზემოთ მოცემული ყველა შენიშვნა და მათი ცვლილებები არ აისახება

შენობის ძირითადი გაბარიტებზე და ვიზუალზე რაც არ გამოიწვევს

კორექტირების საჭიროებას

მასშტაბი

ი. მაზიაშვილი

გვარი ხელმოწერა
ქ.თბილისი სოფ. დიღომი ნაკვ: 01.72.14.039.480

ფურცლები

დირექტორი

გაძლიერებული ბეტონის კედელი-სვეტი

ი. მაზიაშვილი
არქ. ნაწილი

ნახაზის დასახელება

მისამართი:

შენიშვნა
თარიღი

საკადასტრო საზღვარი
პროექტის სახელწოდება:

დამკვეთი:

a

ჭრილის ხაზი

ბლოკის კედელი
პირობითი აღნიშვნები

ღერძის ხაზი

გეგმა +3.10

1:100

გათბობა-კონდიცირების ადგილი

მისაწვდომი სვლა გეზი

ღიობი ფილაში

სადარბაზო

საცხოვრებელი დაკავებულობა

გრუნტი

მწვანე საფარი

სტრუქტურული ზედაპირის ნიშნული

ჩრდილოეთის აღნიშვნა

ცხაურა ტიპის მოპირკეთება (გამჭოლი)

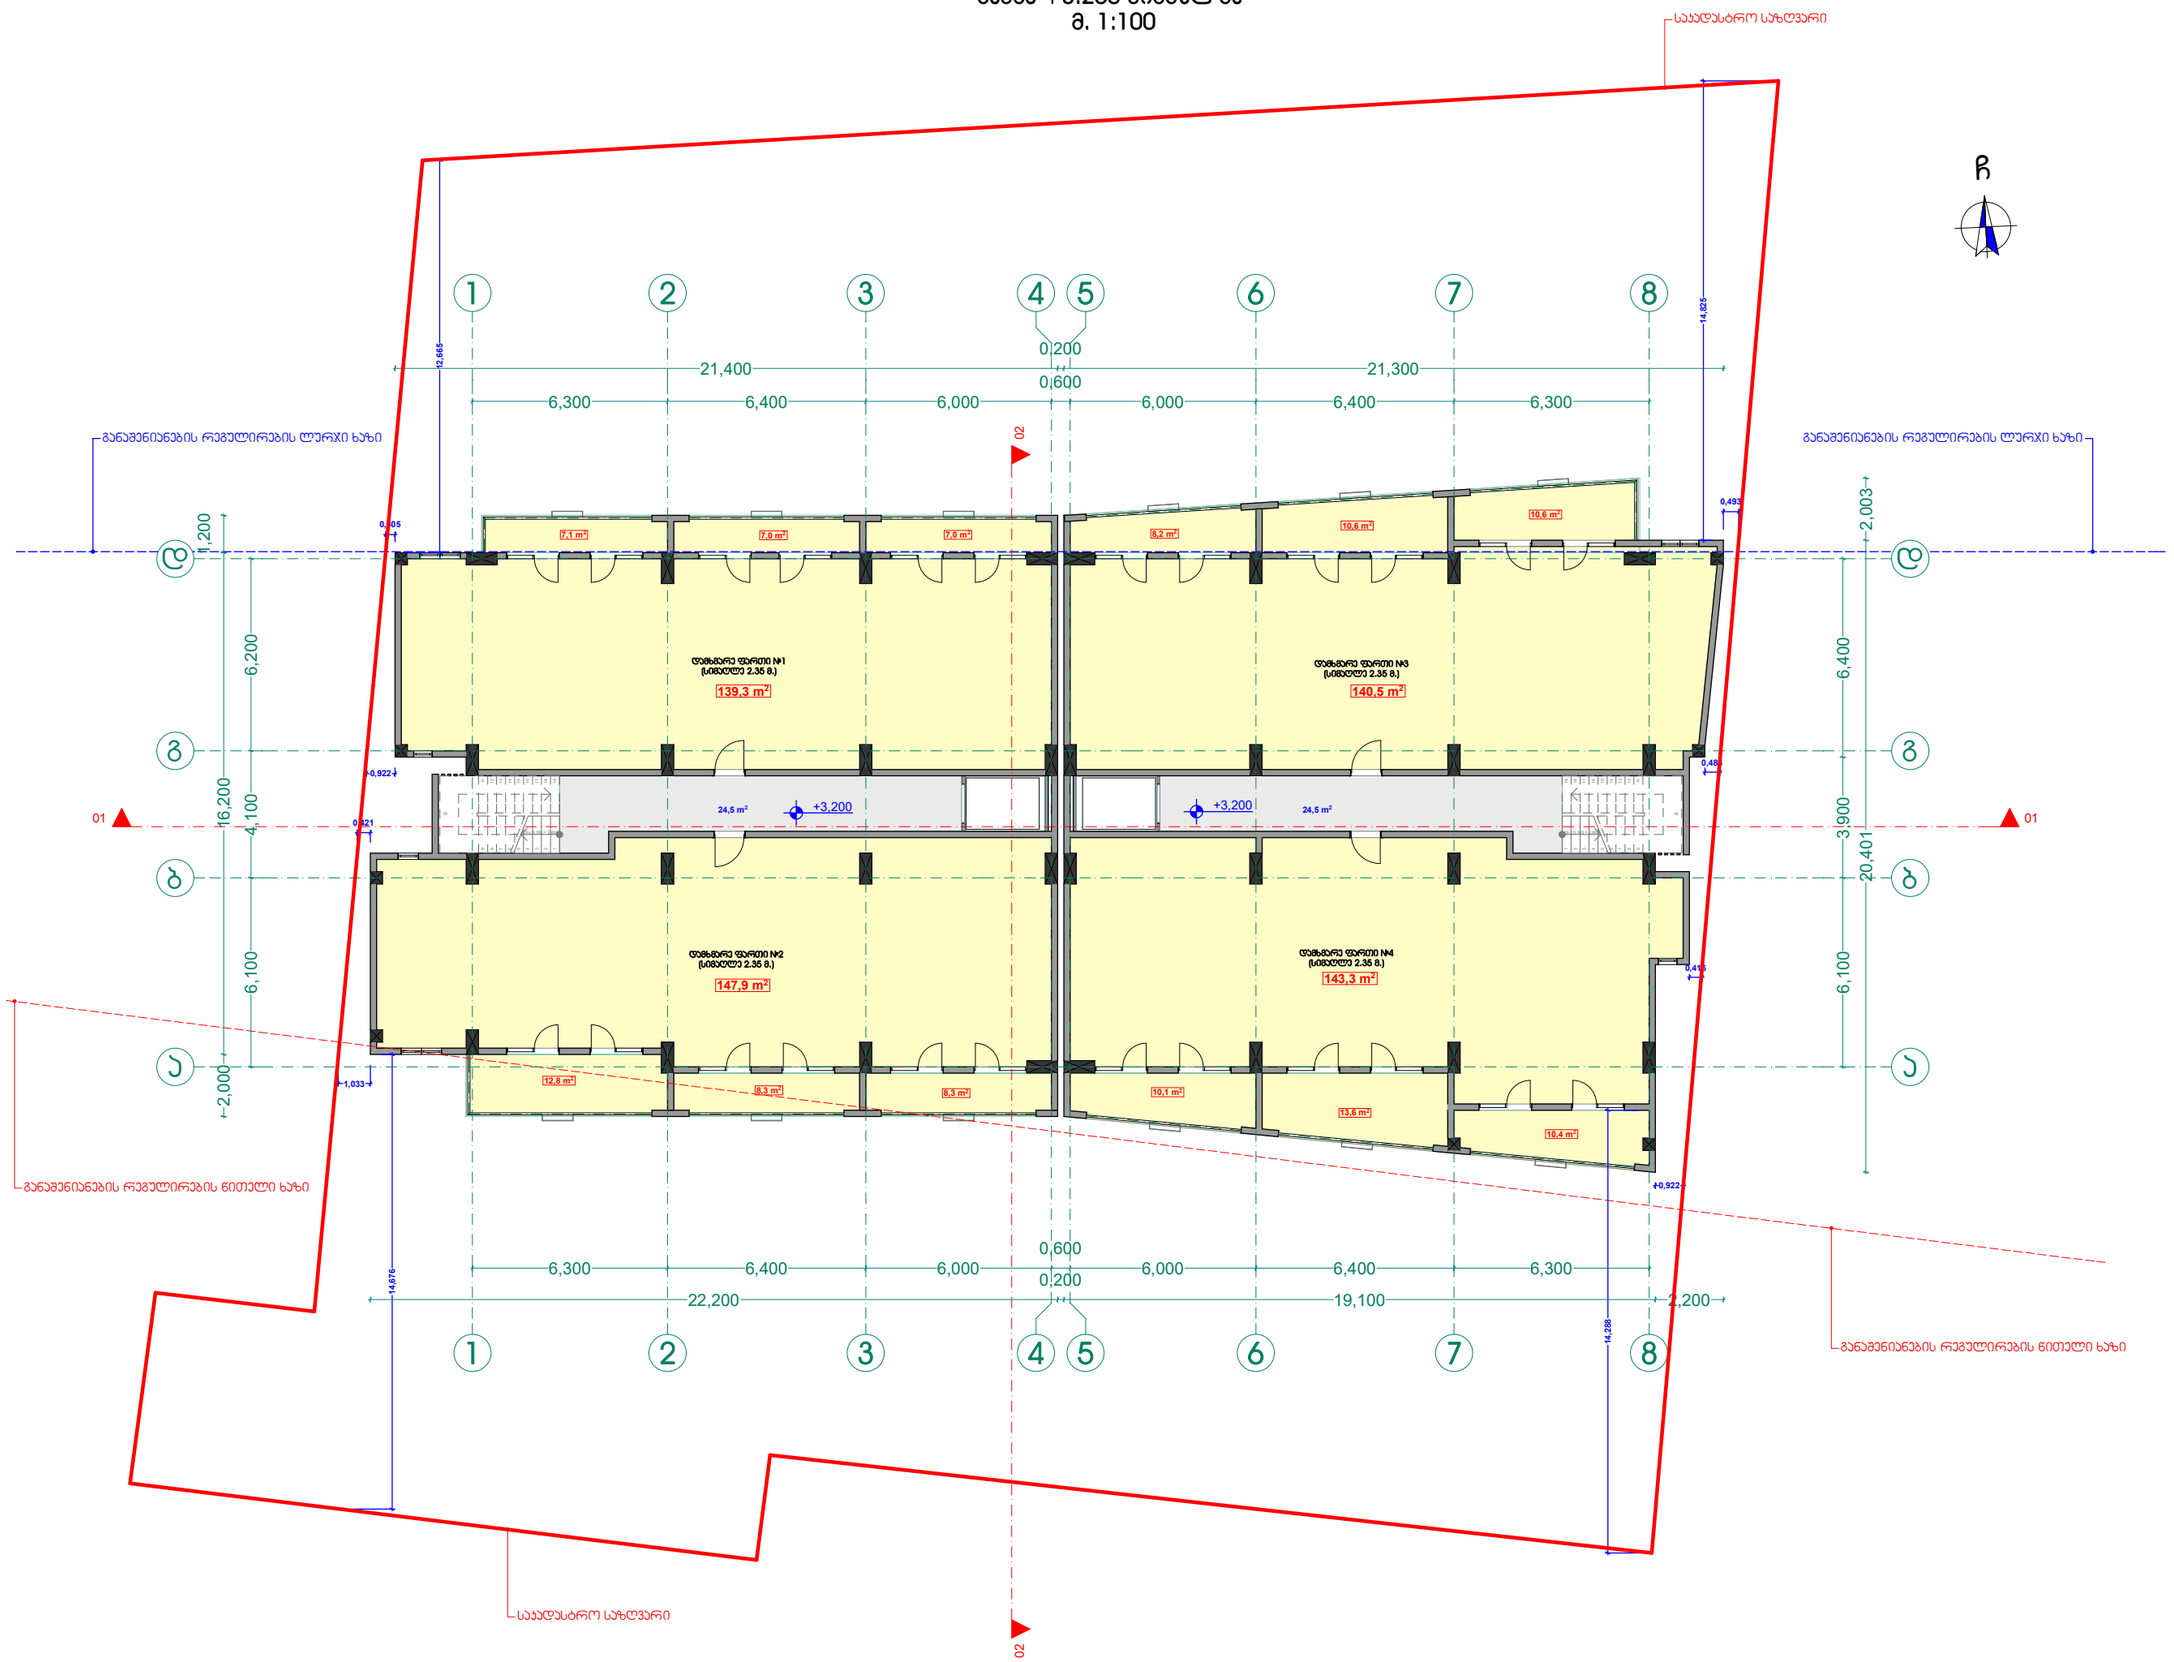

24,5 m2

8,3 m2

24,5 m2

10,4 m2
10,6 m2

10,6 m2

7,0 m2 7,1 m2 7,0 m2

8,3 m2

147,9 m2 143,3 m2

139,3 m2 140,5 m2

C

19 x 0,163 = 2,600
987654321
10

11

12

13

14

15

16

17

18

19

19 x 0,163 = 2,600

123456789

10
19

18

17

16

15

14

13

12

11

C

01 01

02 02

6,300 6,400 6,000

0,600

6,000 6,400 6,300
21,400

0,200

21,300

6,100 3,900 6,400

20,401 2,003

2,000 16,200
1,200

6,100 4,100 6,200

0,922

14,288

14,676

1,033

0,421

0,922

0,305

12,665

14,825

0,493

6,300 6,400 6,000

0,600

6,000 6,400 6,300
22,200

0,200

19,100 2,200

0,416

0,488

+3,200 +3,200

13,6 m2

10,1 m2

12,8 m2

8,2 m2

განაშენიანების რეგულირების ლურჯი ხაზი

განაშენიანების რეგულირების წითელი ხაზი

განაშენიანების რეგულირების წითელი ხაზი

განაშენიანების რეგულირების ლურჯი ხაზი

საკადასტრო საზღვარი

საკადასტრო საზღვარი

გეგმა +3.200 ნიშნულზე

m. 1:100

დამხმარე ფართი #1

(სიმაღლე 2.35 მ.)

დამხმარე ფართი #3

(სიმაღლე 2.35 მ.)

დამხმარე ფართი #2

(სიმაღლე 2.35 მ.)

დამხმარე ფართი #4

(სიმაღლე 2.35 მ.)

a

b

g

d

1

1

2

2

3

3

4

4

5

5

6

6

7

7

8

8

d

g

b

a

ხელშეკრულება #

შპს სანთომი
თანამდებობა

პროექტის ავტორი

ფურცელი
შ.პ.ს. "ფლექს არქიტექტურა"

მრავალბინიანი საცხოვრებელი სახლი

სტადია
1. შენობის მონოლითური კოლონების, რიგელების რაოდენობა

და კოფიგურაცია შეიძლება შეიცვალოს შენობის გაბარიტების

და ვიზუალის უცვლელად კონსტრუქტორის მოთხოვნის

საფუძველზე

2. პროექტში ნაჩვენები რელიეფის კონფიგურაცია შეიძლება შეიცვალოს

მცირედით

3. შენობის გარე და შიდა კიბის საფეხურების რაოდენობა შეიძლება

შეიცვალოს

4. ვიტრაჟების კარისა და სხვა ღიობების მოძრავი

ფრთების მიმართულება და როადონებოა შეიძლება

იყოს სხვადასხვა. შესაბამისად შეიძლება შეიცვალოს

პროფილის სისქე.

5. ლიფტის შახტის გაბარიტული ზომები და კონფიგურაცია შეიძლება

შეიცვალოს

ზემოთ მოცემული ყველა შენიშვნა და მათი ცვლილებები არ აისახება

შენობის ძირითადი გაბარიტებზე და ვიზუალზე რაც არ გამოიწვევს

კორექტირების საჭიროებას

მასშტაბი

ი. მაზიაშვილი

გვარი ხელმოწერა

ფურცლები

დირექტორი

გაძლიერებული ბეტონის კედელი-სვეტი

ი. მაზიაშვილი
არქ. ნაწილი

ნახაზის დასახელება

მისამართი:

შენიშვნა
თარიღი

საკადასტრო საზღვარი
პროექტის სახელწოდება:

დამკვეთი:

a

ჭრილის ხაზი

ბლოკის კედელი
პირობითი აღნიშვნები

ღერძის ხაზი

გეგმა +3.10

1:100

გათბობა-კონდიცირების ადგილი

მისაწვდომი სვლა გეზი

ღიობი ფილაში

სადარბაზო

საცხოვრებელი დაკავებულობა

გრუნტი

მწვანე საფარი

სტრუქტურული ზედაპირის ნიშნული

ჩრდილოეთის აღნიშვნა

ცხაურა ტიპის მოპირკეთება (გამჭოლი)

ქ.თბილისი სოფ. დიღომი ნაკვ: 01.72.14.039.480

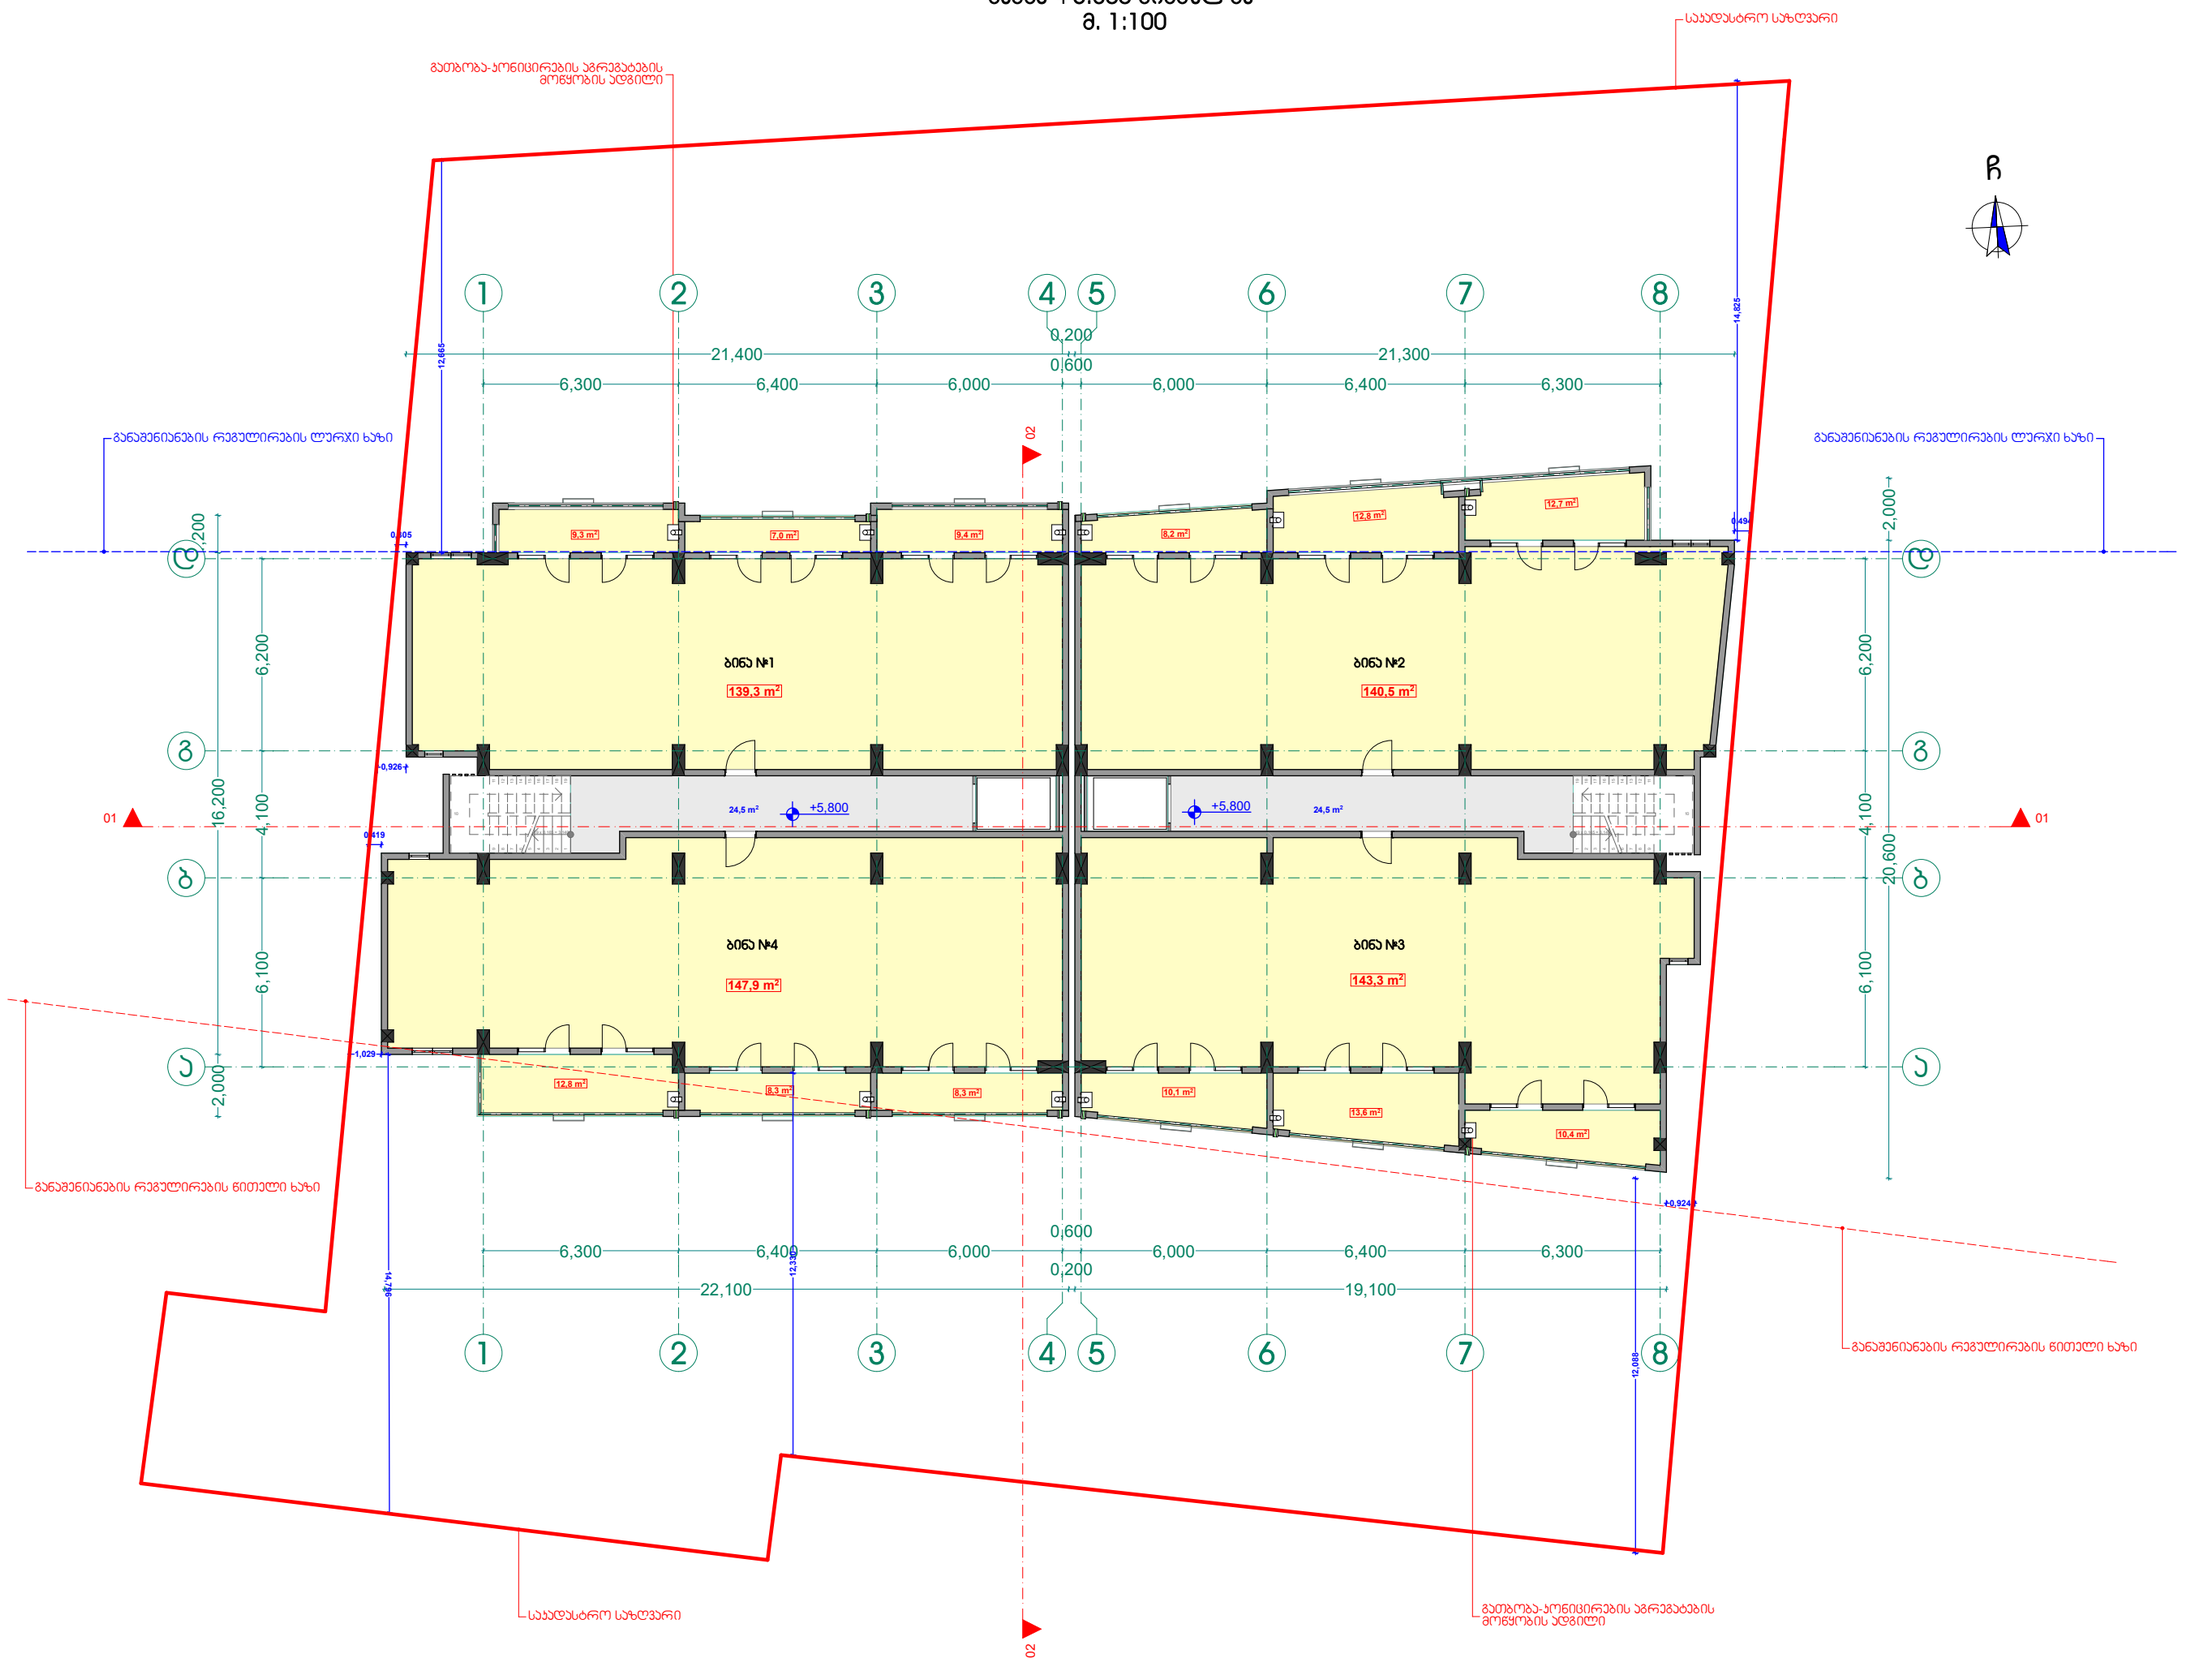

24,5 m2

8,3 m2

24,5 m2

10,4 m2

9,4 m2 9,3 m2 7,0 m2

8,3 m2

147,9 m2 143,3 m2

139,3 m2 140,5 m2

12,8 m2

12,7 m2

C

19 x 0,165 = 3,140
987654321
10

11

12

13

14

15

16

17

18

19

19 x 0,165 = 3,140

123456789

10

19

18

17

16

15

14

13

12

11

C

01 01

02 02

6,100 4,100 6,200

22,100

0,200

19,100

6,300 6,400 6,000

0,600

6,000 6,400 6,300

20,600 2,000
6,100 4,100 6,200

2,000 16,200
1,200

21,400

0,200

21,300

6,300 6,400 6,000

0,600

6,000 6,400 6,300

0,924

12,088

12,330 14

,

7

9

6

1,029

0,926
0,419

0,305

12,665

0,494

14,825

+5,800 +5,800

13,6 m2

10,1 m2

12,8 m2

8,2 m2

განაშენიანების რეგულირების ლურჯი ხაზი

განაშენიანების რეგულირების წითელი ხაზი

განაშენიანების რეგულირების წითელი ხაზი

განაშენიანების რეგულირების ლურჯი ხაზი

გათბობა-კონიცირების აგრეგატების

მოწყობის ადგილი

გათბობა-კონიცირების აგრეგატების

მოწყობის ადგილი

საკადასტრო საზღვარი

საკადასტრო საზღვარი

გეგმა +5.800 ნიშნულზე

m. 1:100

ბინა #1 ბინა #2

ბინა #4 ბინა #3
a

b

g

d

1

1

2

2

3

3

4

4

5

5

6

6

7

7

8

8

d

g

b

a

ხელშეკრულება #

შპს სანთომი

თანამდებობა

პროექტის ავტორი

ფურცელი
შ.პ.ს. "ფლექს არქიტექტურა"

მრავალბინიანი საცხოვრებელი სახლი

სტადია
1. შენობის მონოლითური კოლონების, რიგელების რაოდენობა

და კოფიგურაცია შეიძლება შეიცვალოს შენობის გაბარიტების

და ვიზუალის უცვლელად კონსტრუქტორის მოთხოვნის

საფუძველზე

2. პროექტში ნაჩვენები რელიეფის კონფიგურაცია შეიძლება შეიცვალოს

მცირედით

3. შენობის გარე და შიდა კიბის საფეხურების რაოდენობა შეიძლება

შეიცვალოს

4. ვიტრაჟების კარისა და სხვა ღიობების მოძრავი

ფრთების მიმართულება და როადონებოა შეიძლება

იყოს სხვადასხვა. შესაბამისად შეიძლება შეიცვალოს

პროფილის სისქე.

5. ლიფტის შახტის გაბარიტული ზომები და კონფიგურაცია შეიძლება

შეიცვალოს

ზემოთ მოცემული ყველა შენიშვნა და მათი ცვლილებები არ აისახება

შენობის ძირითადი გაბარიტებზე და ვიზუალზე რაც არ გამოიწვევს

კორექტირების საჭიროებას

მასშტაბი

ი. მაზიაშვილი

გვარი ხელმოწერა

ფურცლები

დირექტორი

გაძლიერებული ბეტონის კედელი-სვეტი

ი. მაზიაშვილი
არქ. ნაწილი

ნახაზის დასახელება

მისამართი:

შენიშვნა
თარიღი

საკადასტრო საზღვარი
პროექტის სახელწოდება:

დამკვეთი:

a

ჭრილის ხაზი

ბლოკის კედელი
პირობითი აღნიშვნები

ღერძის ხაზი

გეგმა +3.10

1:100

გათბობა-კონდიცირების ადგილი

მისაწვდომი სვლა გეზი

ღიობი ფილაში

სადარბაზო

საცხოვრებელი დაკავებულობა

გრუნტი

მწვანე საფარი

სტრუქტურული ზედაპირის ნიშნული

ჩრდილოეთის აღნიშვნა

ცხაურა ტიპის მოპირკეთება (გამჭოლი)

ქ.თბილისი სოფ. დიღომი ნაკვ: 01.72.14.039.480

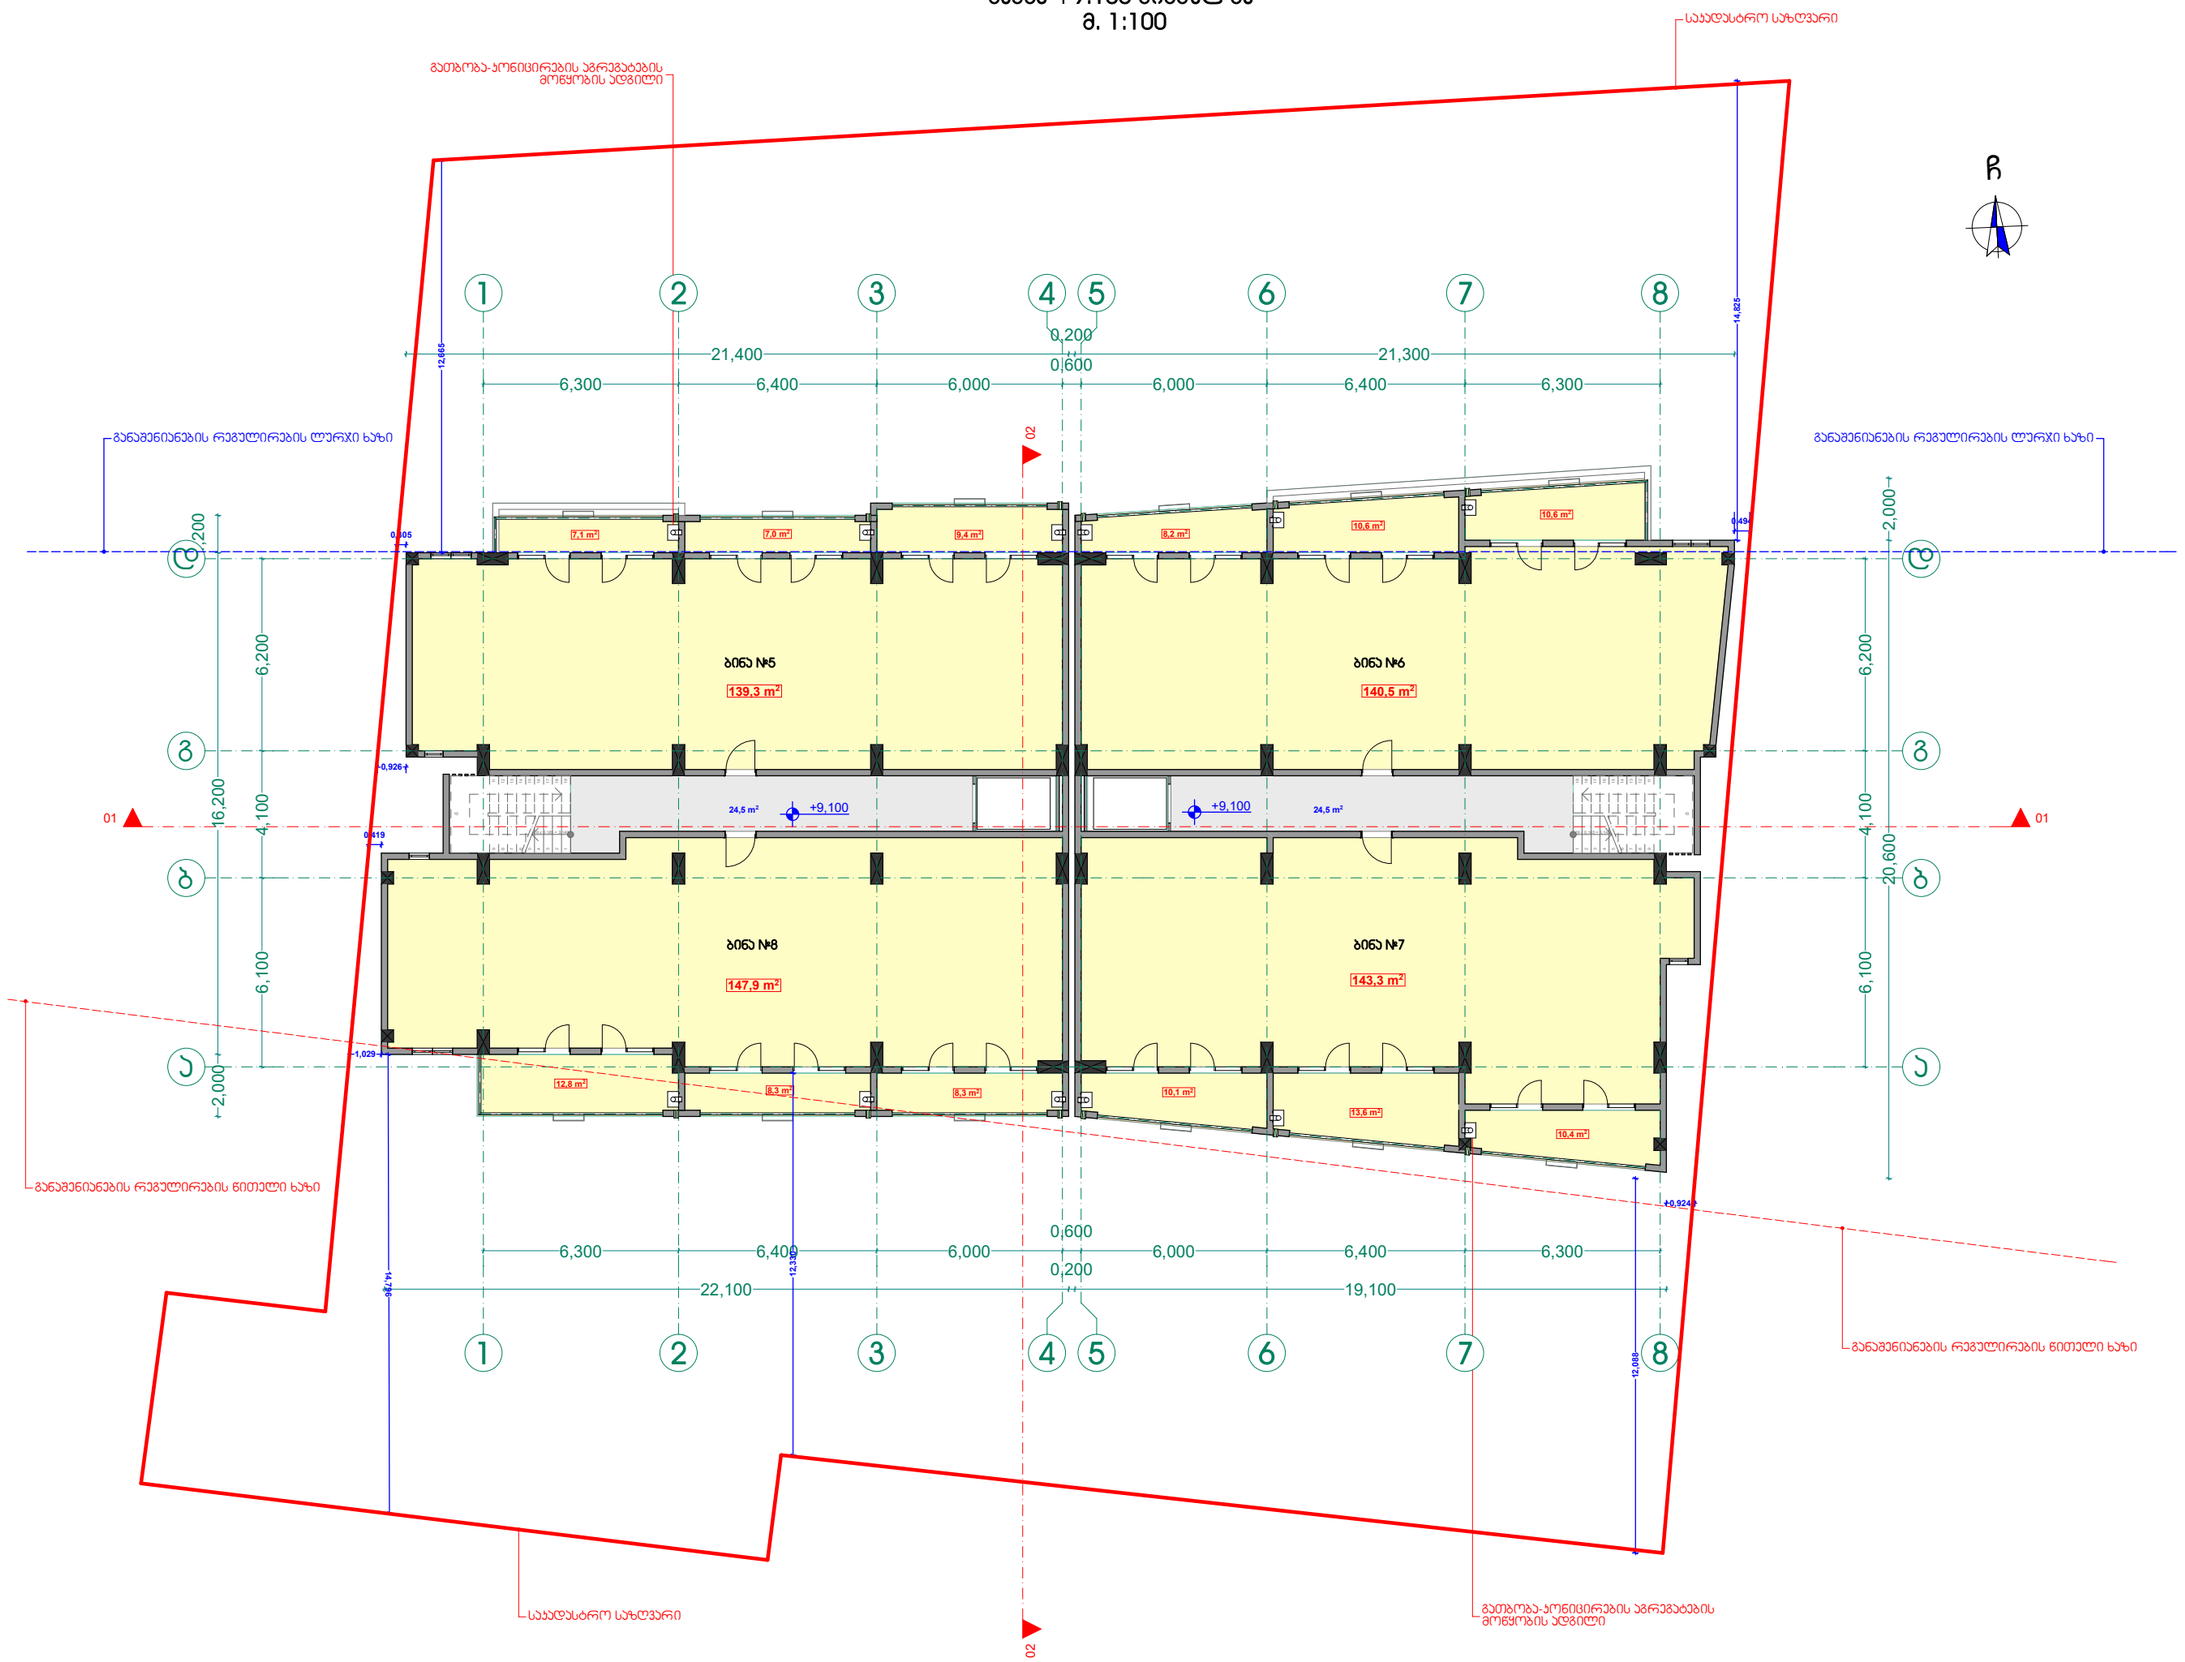

24,5 m2

8,3 m2

24,5 m2

10,4 m2
10,6 m2

10,6 m2

7,1 m2 7,0 m2

8,3 m2

147,9 m2 143,3 m2

139,3 m2 140,5 m2

9,4 m2

C

19 x 0,165 = 3,140
987654321
10

11

12

13

14

15

16

17

18

19

19 x 0,165 = 3,140

123456789

10

19

18

17

16

15

14

13

12

11

C

01 01

02 02

6,100 4,100 6,200

22,100

0,200

19,100

6,300 6,400 6,000

0,600

6,000 6,400 6,300

20,600 2,000
6,100 4,100 6,200

2,000 16,200
1,200

21,400

0,200

21,300

6,300 6,400 6,000

0,600

6,000 6,400 6,300

0,924

12,088

12,330 14

,

7

9

6

1,029

0,926
0,419

0,305

12,665

0,494

14,825

+9,100 +9,100

13,6 m2

10,1 m2

12,8 m2

8,2 m2

განაშენიანების რეგულირების ლურჯი ხაზი

განაშენიანების რეგულირების წითელი ხაზი

განაშენიანების რეგულირების წითელი ხაზი

განაშენიანების რეგულირების ლურჯი ხაზი

გათბობა-კონიცირების აგრეგატების

მოწყობის ადგილი

გათბობა-კონიცირების აგრეგატების

მოწყობის ადგილი

საკადასტრო საზღვარი

საკადასტრო საზღვარი

გეგმა +9.100 ნიშნულზე

m. 1:100

ბინა #5 ბინა #6

ბინა #8 ბინა #7
a

b

g

d

1

1

2

2

3

3

4

4

5

5

6

6

7

7

8

8

d

g

b

a

ხელშეკრულება #

შპს სანთომი

თანამდებობა

პროექტის ავტორი

ფურცელი
შ.პ.ს. "ფლექს არქიტექტურა"

მრავალბინიანი საცხოვრებელი სახლი

სტადია
1. შენობის მონოლითური კოლონების, რიგელების რაოდენობა

და კოფიგურაცია შეიძლება შეიცვალოს შენობის გაბარიტების

და ვიზუალის უცვლელად კონსტრუქტორის მოთხოვნის

საფუძველზე

2. პროექტში ნაჩვენები რელიეფის კონფიგურაცია შეიძლება შეიცვალოს

მცირედით

3. შენობის გარე და შიდა კიბის საფეხურების რაოდენობა შეიძლება

შეიცვალოს

4. ვიტრაჟების კარისა და სხვა ღიობების მოძრავი

ფრთების მიმართულება და როადონებოა შეიძლება

იყოს სხვადასხვა. შესაბამისად შეიძლება შეიცვალოს

პროფილის სისქე.

5. ლიფტის შახტის გაბარიტული ზომები და კონფიგურაცია შეიძლება

შეიცვალოს

ზემოთ მოცემული ყველა შენიშვნა და მათი ცვლილებები არ აისახება

შენობის ძირითადი გაბარიტებზე და ვიზუალზე რაც არ გამოიწვევს

კორექტირების საჭიროებას

მასშტაბი

ი. მაზიაშვილი

გვარი ხელმოწერა

ფურცლები

დირექტორი

გაძლიერებული ბეტონის კედელი-სვეტი

ი. მაზიაშვილი
არქ. ნაწილი

ნახაზის დასახელება

მისამართი:

შენიშვნა
თარიღი

საკადასტრო საზღვარი
პროექტის სახელწოდება:

დამკვეთი:

a

ჭრილის ხაზი

ბლოკის კედელი
პირობითი აღნიშვნები

ღერძის ხაზი

გეგმა +3.10

1:100

გათბობა-კონდიცირების ადგილი

მისაწვდომი სვლა გეზი

ღიობი ფილაში

სადარბაზო

საცხოვრებელი დაკავებულობა

გრუნტი

მწვანე საფარი

სტრუქტურული ზედაპირის ნიშნული

ჩრდილოეთის აღნიშვნა

ცხაურა ტიპის მოპირკეთება (გამჭოლი)

ქ.თბილისი სოფ. დიღომი ნაკვ: 01.72.14.039.480

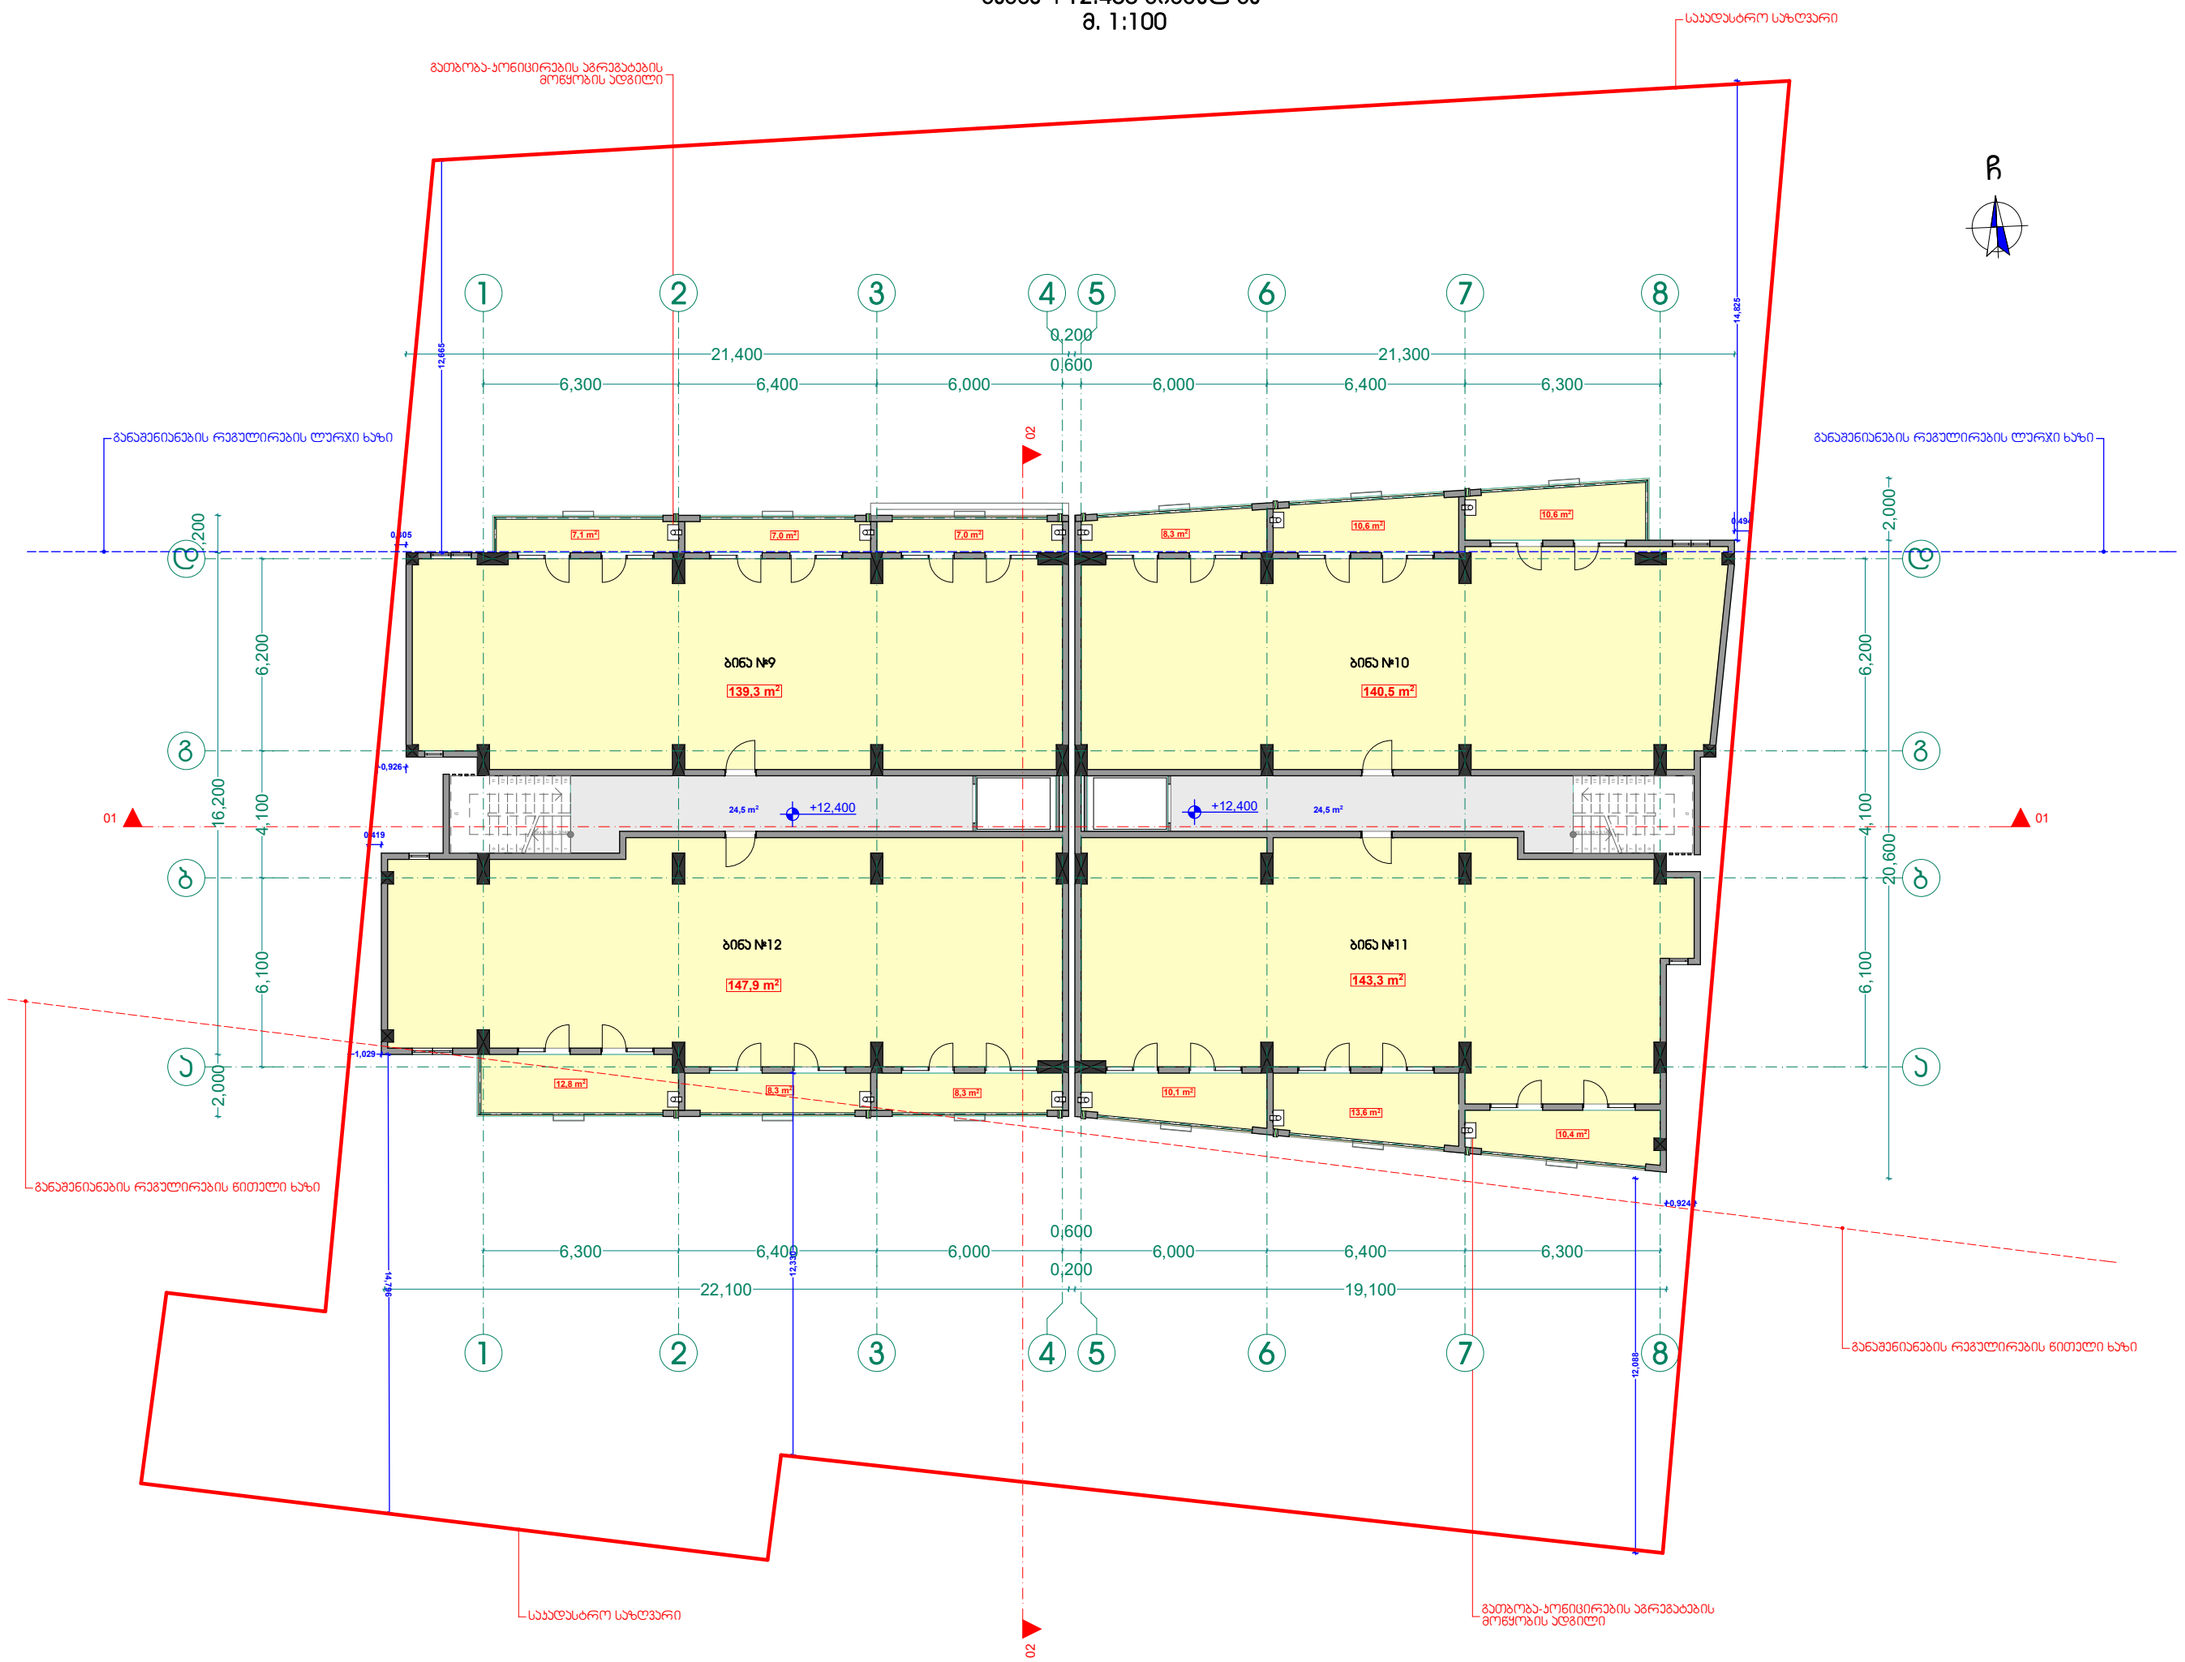

24,5 m2

8,3 m2

24,5 m2

10,4 m2
10,6 m2

10,6 m2

7,0 m2 7,1 m2 7,0 m2

8,3 m2

147,9 m2 143,3 m2

139,3 m2 140,5 m2

C

19 x 0,165 = 3,140
987654321
10

11

12

13

14

15

16

17

18

19

19 x 0,165 = 3,140

123456789

10

19

18

17

16

15

14

13

12

11

C

01 01

02 02

6,100 4,100 6,200

22,100

0,200

19,100

6,300 6,400 6,000

0,600

6,000 6,400 6,300

20,600 2,000
6,100 4,100 6,200

2,000 16,200
1,200

21,400

0,200

21,300

6,300 6,400 6,000

0,600

6,000 6,400 6,300

0,924

12,088

12,330 14

,

7

9

6

1,029

0,926
0,419

0,305

12,665

0,494

14,825

+12,400 +12,400

13,6 m2

10,1 m2

12,8 m2

8,3 m2

განაშენიანების რეგულირების ლურჯი ხაზი

განაშენიანების რეგულირების წითელი ხაზი

განაშენიანების რეგულირების წითელი ხაზი

განაშენიანების რეგულირების ლურჯი ხაზი

გათბობა-კონიცირების აგრეგატების

მოწყობის ადგილი

გათბობა-კონიცირების აგრეგატების

მოწყობის ადგილი

საკადასტრო საზღვარი

საკადასტრო საზღვარი

გეგმა +12.400 ნიშნულზე

m. 1:100

ბინა #9 ბინა #10

ბინა #12 ბინა #11
a

b

g

d

1

1

2

2

3

3

4

4

5

5

6

6

7

7

8

8

d

g

b

a

ხელშეკრულება #

შპს სანთომი

თანამდებობა

პროექტის ავტორი

ფურცელი
შ.პ.ს. "ფლექს არქიტექტურა"

მრავალბინიანი საცხოვრებელი სახლი

სტადია
1. შენობის მონოლითური კოლონების, რიგელების რაოდენობა

და კოფიგურაცია შეიძლება შეიცვალოს შენობის გაბარიტების

და ვიზუალის უცვლელად კონსტრუქტორის მოთხოვნის

საფუძველზე

2. პროექტში ნაჩვენები რელიეფის კონფიგურაცია შეიძლება შეიცვალოს

მცირედით

3. შენობის გარე და შიდა კიბის საფეხურების რაოდენობა შეიძლება

შეიცვალოს

4. ვიტრაჟების კარისა და სხვა ღიობების მოძრავი

ფრთების მიმართულება და როადონებოა შეიძლება

იყოს სხვადასხვა. შესაბამისად შეიძლება შეიცვალოს

პროფილის სისქე.

5. ლიფტის შახტის გაბარიტული ზომები და კონფიგურაცია შეიძლება

შეიცვალოს

ზემოთ მოცემული ყველა შენიშვნა და მათი ცვლილებები არ აისახება

შენობის ძირითადი გაბარიტებზე და ვიზუალზე რაც არ გამოიწვევს

კორექტირების საჭიროებას

მასშტაბი

ი. მაზიაშვილი

გვარი ხელმოწერა

ფურცლები

დირექტორი

გაძლიერებული ბეტონის კედელი-სვეტი

ი. მაზიაშვილი
არქ. ნაწილი

ნახაზის დასახელება

მისამართი:

შენიშვნა
თარიღი

საკადასტრო საზღვარი
პროექტის სახელწოდება:

დამკვეთი:

a

ჭრილის ხაზი

ბლოკის კედელი
პირობითი აღნიშვნები

ღერძის ხაზი

გეგმა +3.10

1:100

გათბობა-კონდიცირების ადგილი

მისაწვდომი სვლა გეზი

ღიობი ფილაში

სადარბაზო

საცხოვრებელი დაკავებულობა

გრუნტი

მწვანე საფარი

სტრუქტურული ზედაპირის ნიშნული

ჩრდილოეთის აღნიშვნა

ცხაურა ტიპის მოპირკეთება (გამჭოლი)

ქ.თბილისი სოფ. დიღომი ნაკვ: 01.72.14.039.480

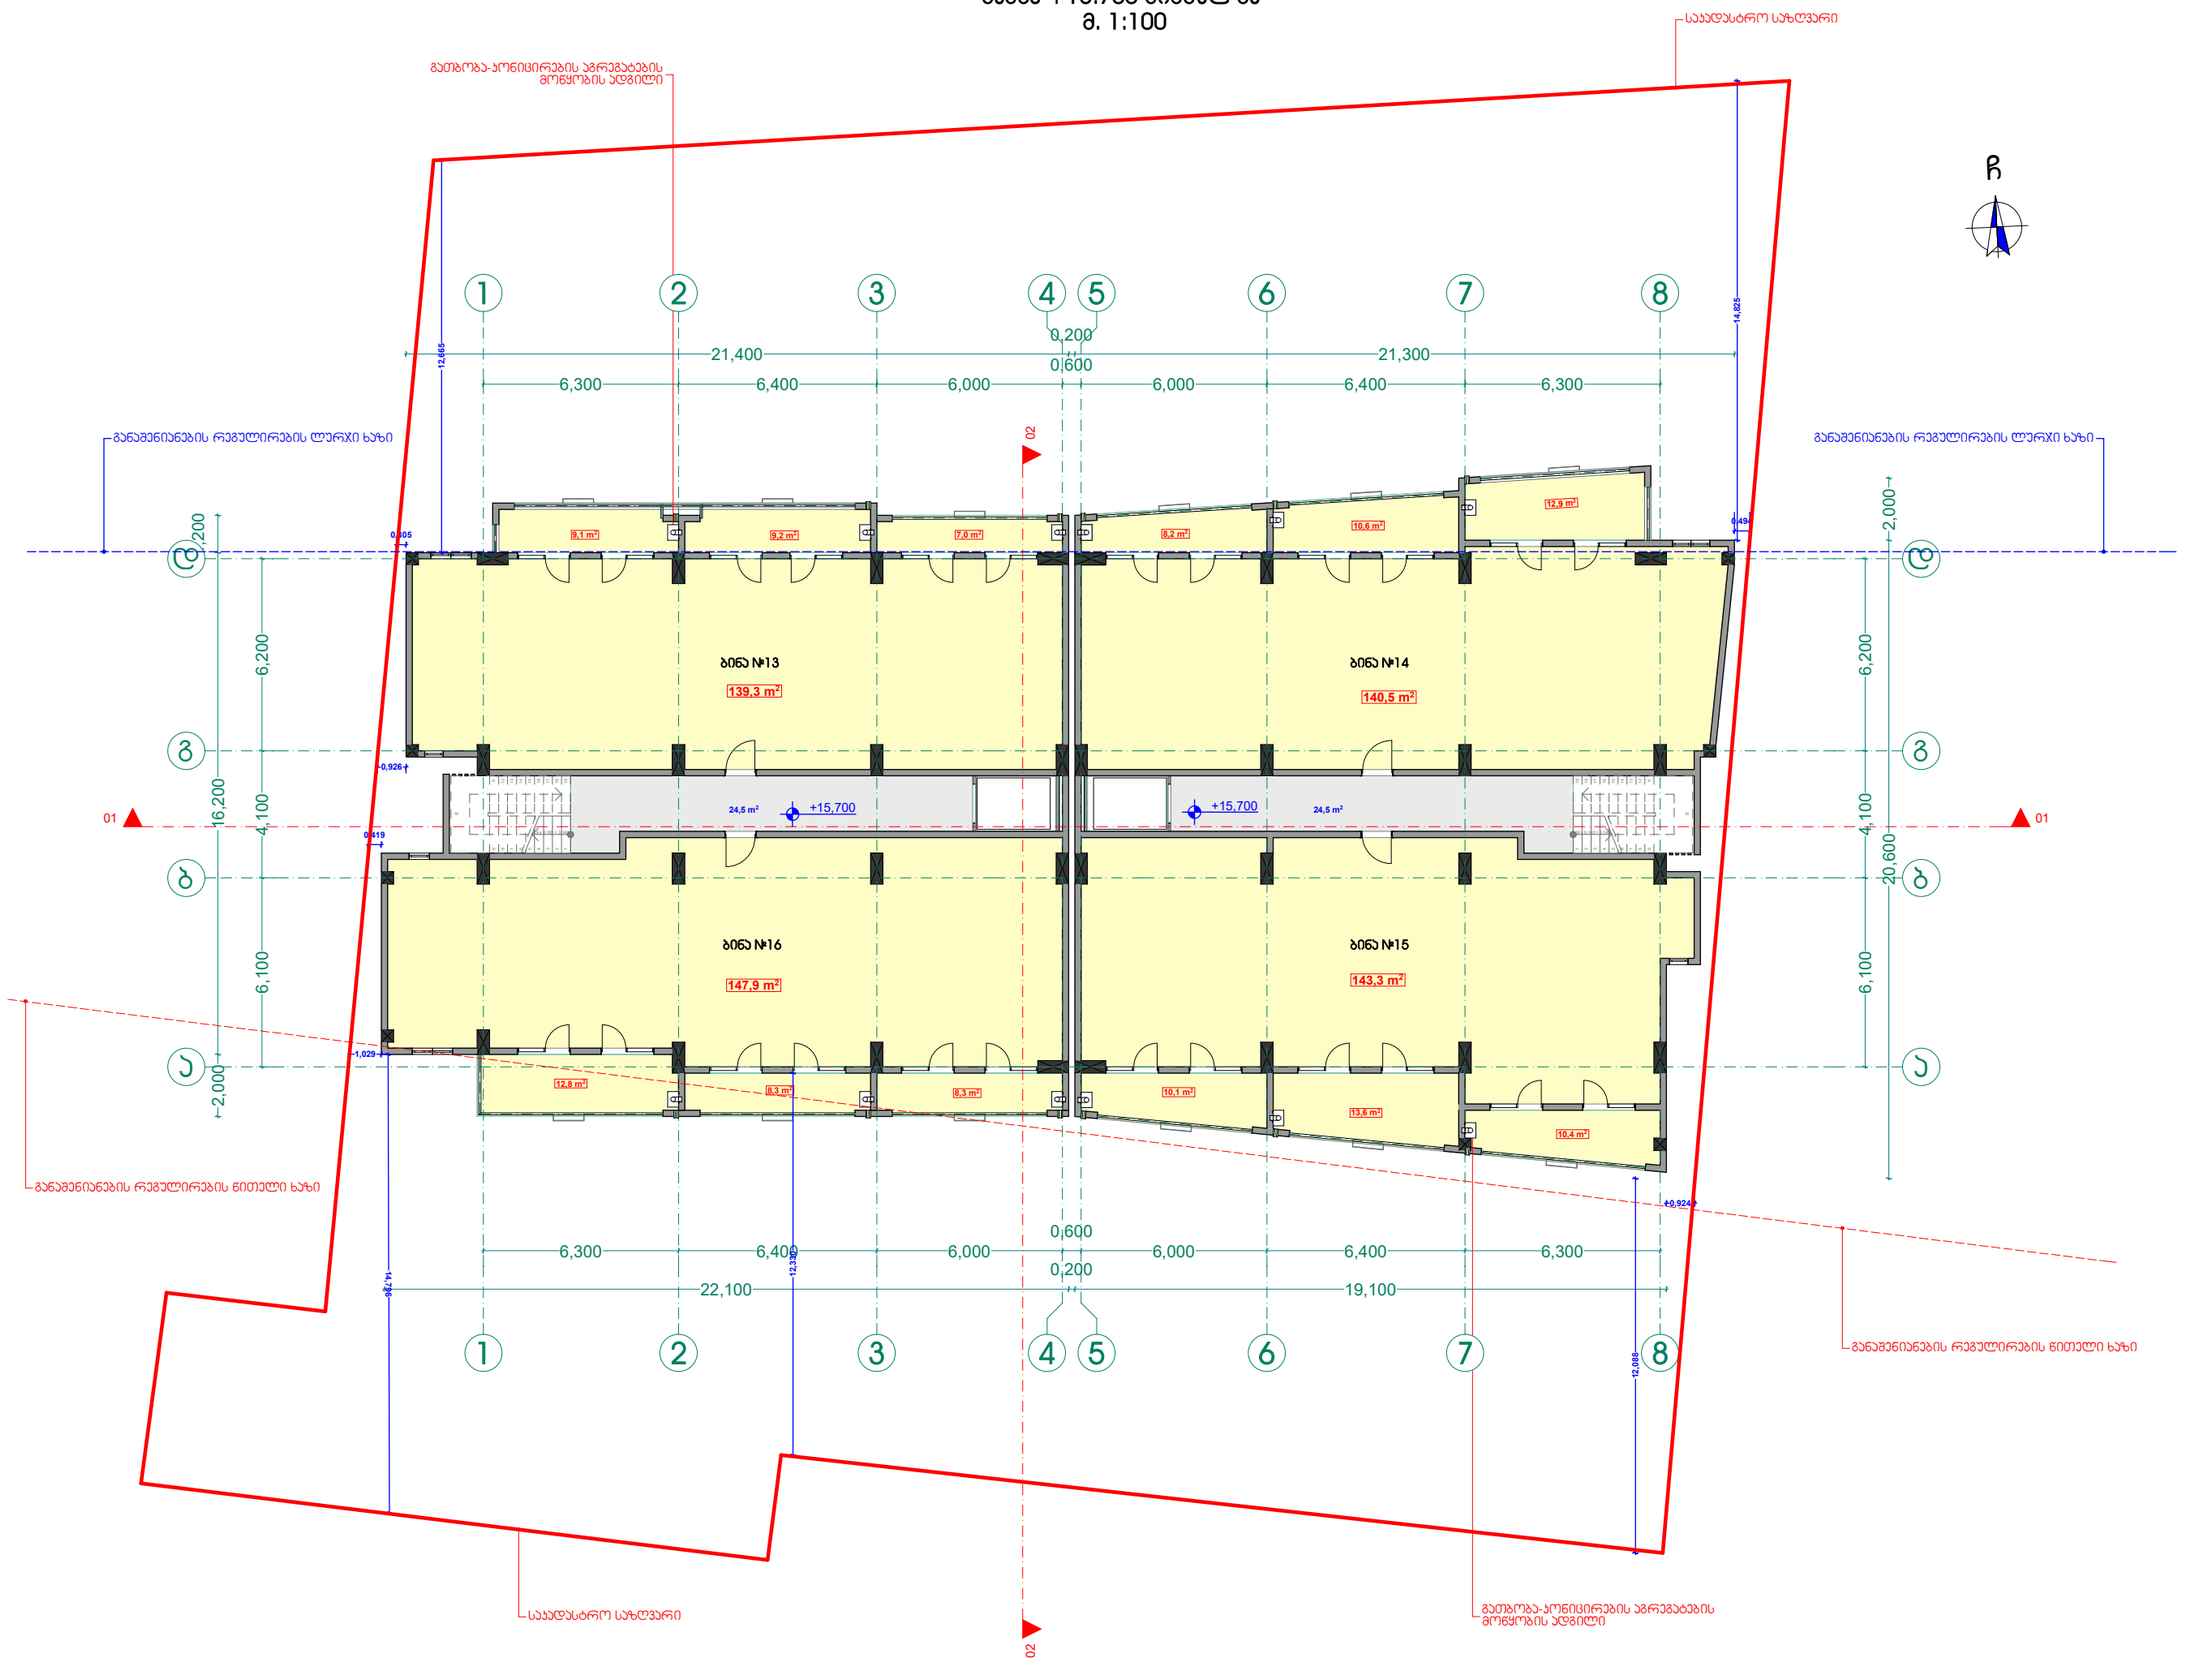

24,5 m2

8,3 m2

24,5 m2

10,4 m2

7,0 m2 9,1 m2 9,2 m2

8,3 m2

147,9 m2 143,3 m2

139,3 m2 140,5 m2

10,6 m2

12,9 m2

C

19 x 0,165 = 3,140
987654321
10

11

12

13

14

15

16

17

18

19

19 x 0,165 = 3,140

123456789

10

19

18

17

16

15

14

13

12

11

C

01 01

02 02

6,100 4,100 6,200

22,100

0,200

19,100

6,300 6,400 6,000

0,600

6,000 6,400 6,300

20,600 2,000
6,100 4,100 6,200

2,000 16,200
1,200

21,400

0,200

21,300

6,300 6,400 6,000

0,600

6,000 6,400 6,300

0,924

12,088

12,330 14

,

7

9

6

1,029

0,926
0,419

0,305

12,665

0,494

14,825

+15,700 +15,700

13,6 m2

10,1 m2

12,8 m2

8,2 m2

განაშენიანების რეგულირების ლურჯი ხაზი

განაშენიანების რეგულირების წითელი ხაზი

განაშენიანების რეგულირების წითელი ხაზი

განაშენიანების რეგულირების ლურჯი ხაზი

გათბობა-კონიცირების აგრეგატების

მოწყობის ადგილი

გათბობა-კონიცირების აგრეგატების

მოწყობის ადგილი

საკადასტრო საზღვარი

საკადასტრო საზღვარი

გეგმა +15.700 ნიშნულზე

m. 1:100

ბინა #13 ბინა #14

ბინა #16 ბინა #15
a

b

g

d

1

1

2

2

3

3

4

4

5

5

6

6

7

7

8

8

d

g

b

a

ხელშეკრულება #

შპს სანთომი

თანამდებობა

პროექტის ავტორი

ფურცელი
შ.პ.ს. "ფლექს არქიტექტურა"

მრავალბინიანი საცხოვრებელი სახლი

სტადია
1. შენობის მონოლითური კოლონების, რიგელების რაოდენობა

და კოფიგურაცია შეიძლება შეიცვალოს შენობის გაბარიტების

და ვიზუალის უცვლელად კონსტრუქტორის მოთხოვნის

საფუძველზე

2. პროექტში ნაჩვენები რელიეფის კონფიგურაცია შეიძლება შეიცვალოს

მცირედით

3. შენობის გარე და შიდა კიბის საფეხურების რაოდენობა შეიძლება

შეიცვალოს

4. ვიტრაჟების კარისა და სხვა ღიობების მოძრავი

ფრთების მიმართულება და როადონებოა შეიძლება

იყოს სხვადასხვა. შესაბამისად შეიძლება შეიცვალოს

პროფილის სისქე.

5. ლიფტის შახტის გაბარიტული ზომები და კონფიგურაცია შეიძლება

შეიცვალოს

ზემოთ მოცემული ყველა შენიშვნა და მათი ცვლილებები არ აისახება

შენობის ძირითადი გაბარიტებზე და ვიზუალზე რაც არ გამოიწვევს

კორექტირების საჭიროებას

მასშტაბი

ი. მაზიაშვილი

გვარი ხელმოწერა

ფურცლები

დირექტორი

გაძლიერებული ბეტონის კედელი-სვეტი

ი. მაზიაშვილი
არქ. ნაწილი

ნახაზის დასახელება

მისამართი:

შენიშვნა
თარიღი

საკადასტრო საზღვარი
პროექტის სახელწოდება:

დამკვეთი:

a

ჭრილის ხაზი

ბლოკის კედელი
პირობითი აღნიშვნები

ღერძის ხაზი

გეგმა +3.10

1:100

გათბობა-კონდიცირების ადგილი

მისაწვდომი სვლა გეზი

ღიობი ფილაში

სადარბაზო

საცხოვრებელი დაკავებულობა

გრუნტი

მწვანე საფარი

სტრუქტურული ზედაპირის ნიშნული

ჩრდილოეთის აღნიშვნა

ცხაურა ტიპის მოპირკეთება (გამჭოლი)

ქ.თბილისი სოფ. დიღომი ნაკვ: 01.72.14.039.480

24,5 m2

8,3 m2

24,5 m2

10,4 m2

10,6 m2

7,0 m2 7,1 m2

8,3 m2

147,9 m2 143,3 m2

139,3 m2 140,5 m2

10,6 m2

12,9 m2

7,0 m2

C

19 x 0,165 = 3,140
987654321
10

11

12

13

14

15

16

17

18

19

19 x 0,165 = 3,140

123456789

10

19

18

17

16

15

14

13

12

11

C

01 01

02 02

6,100 4,100 6,200

22,100

0,200

19,100

6,300 6,400 6,000

0,600

6,000 6,400 6,300

20,600 2,000
6,100 4,100 6,200

2,000 16,200
1,200

21,400

0,200

21,300

6,300 6,400 6,000

0,600

6,000 6,400 6,300

0,924

12,088

12,330 14

,

7

9

6

1,029

0,926
0,419

0,305

12,665

0,494

14,825

+19,000 +19,000

13,6 m2

10,1 m2

12,8 m2

განაშენიანების რეგულირების ლურჯი ხაზი

განაშენიანების რეგულირების წითელი ხაზი

განაშენიანების რეგულირების წითელი ხაზი

განაშენიანების რეგულირების ლურჯი ხაზი

გათბობა-კონიცირების აგრეგატების

მოწყობის ადგილი

გათბობა-კონიცირების აგრეგატების

მოწყობის ადგილი

საკადასტრო საზღვარი

საკადასტრო საზღვარი

გეგმა +19.000 ნიშნულზე

m. 1:100

ბინა #17 ბინა #18

ბინა #20 ბინა #19
a

b

g

d

1

1

2

2

3

3

4

4

5

5

6

6

7

7

8

8

d

g

b

a

ხელშეკრულება #

შპს სანთომი

თანამდებობა

პროექტის ავტორი

ფურცელი
შ.პ.ს. "ფლექს არქიტექტურა"

მრავალბინიანი საცხოვრებელი სახლი

სტადია
1. შენობის მონოლითური კოლონების, რიგელების რაოდენობა

და კოფიგურაცია შეიძლება შეიცვალოს შენობის გაბარიტების

და ვიზუალის უცვლელად კონსტრუქტორის მოთხოვნის

საფუძველზე

2. პროექტში ნაჩვენები რელიეფის კონფიგურაცია შეიძლება შეიცვალოს

მცირედით

3. შენობის გარე და შიდა კიბის საფეხურების რაოდენობა შეიძლება

შეიცვალოს

4. ვიტრაჟების კარისა და სხვა ღიობების მოძრავი

ფრთების მიმართულება და როადონებოა შეიძლება

იყოს სხვადასხვა. შესაბამისად შეიძლება შეიცვალოს

პროფილის სისქე.

5. ლიფტის შახტის გაბარიტული ზომები და კონფიგურაცია შეიძლება

შეიცვალოს

ზემოთ მოცემული ყველა შენიშვნა და მათი ცვლილებები არ აისახება

შენობის ძირითადი გაბარიტებზე და ვიზუალზე რაც არ გამოიწვევს

კორექტირების საჭიროებას

მასშტაბი

ი. მაზიაშვილი

გვარი ხელმოწერა

ფურცლები

დირექტორი

გაძლიერებული ბეტონის კედელი-სვეტი

ი. მაზიაშვილი
არქ. ნაწილი

ნახაზის დასახელება

მისამართი:

შენიშვნა
თარიღი

საკადასტრო საზღვარი
პროექტის სახელწოდება:

დამკვეთი:

a

ჭრილის ხაზი

ბლოკის კედელი
პირობითი აღნიშვნები

ღერძის ხაზი

გეგმა +3.10

1:100

გათბობა-კონდიცირების ადგილი

მისაწვდომი სვლა გეზი

ღიობი ფილაში

სადარბაზო

საცხოვრებელი დაკავებულობა

გრუნტი

მწვანე საფარი

სტრუქტურული ზედაპირის ნიშნული

ჩრდილოეთის აღნიშვნა

ცხაურა ტიპის მოპირკეთება (გამჭოლი)

ქ.თბილისი სოფ. დიღომი ნაკვ: 01.72.14.039.480

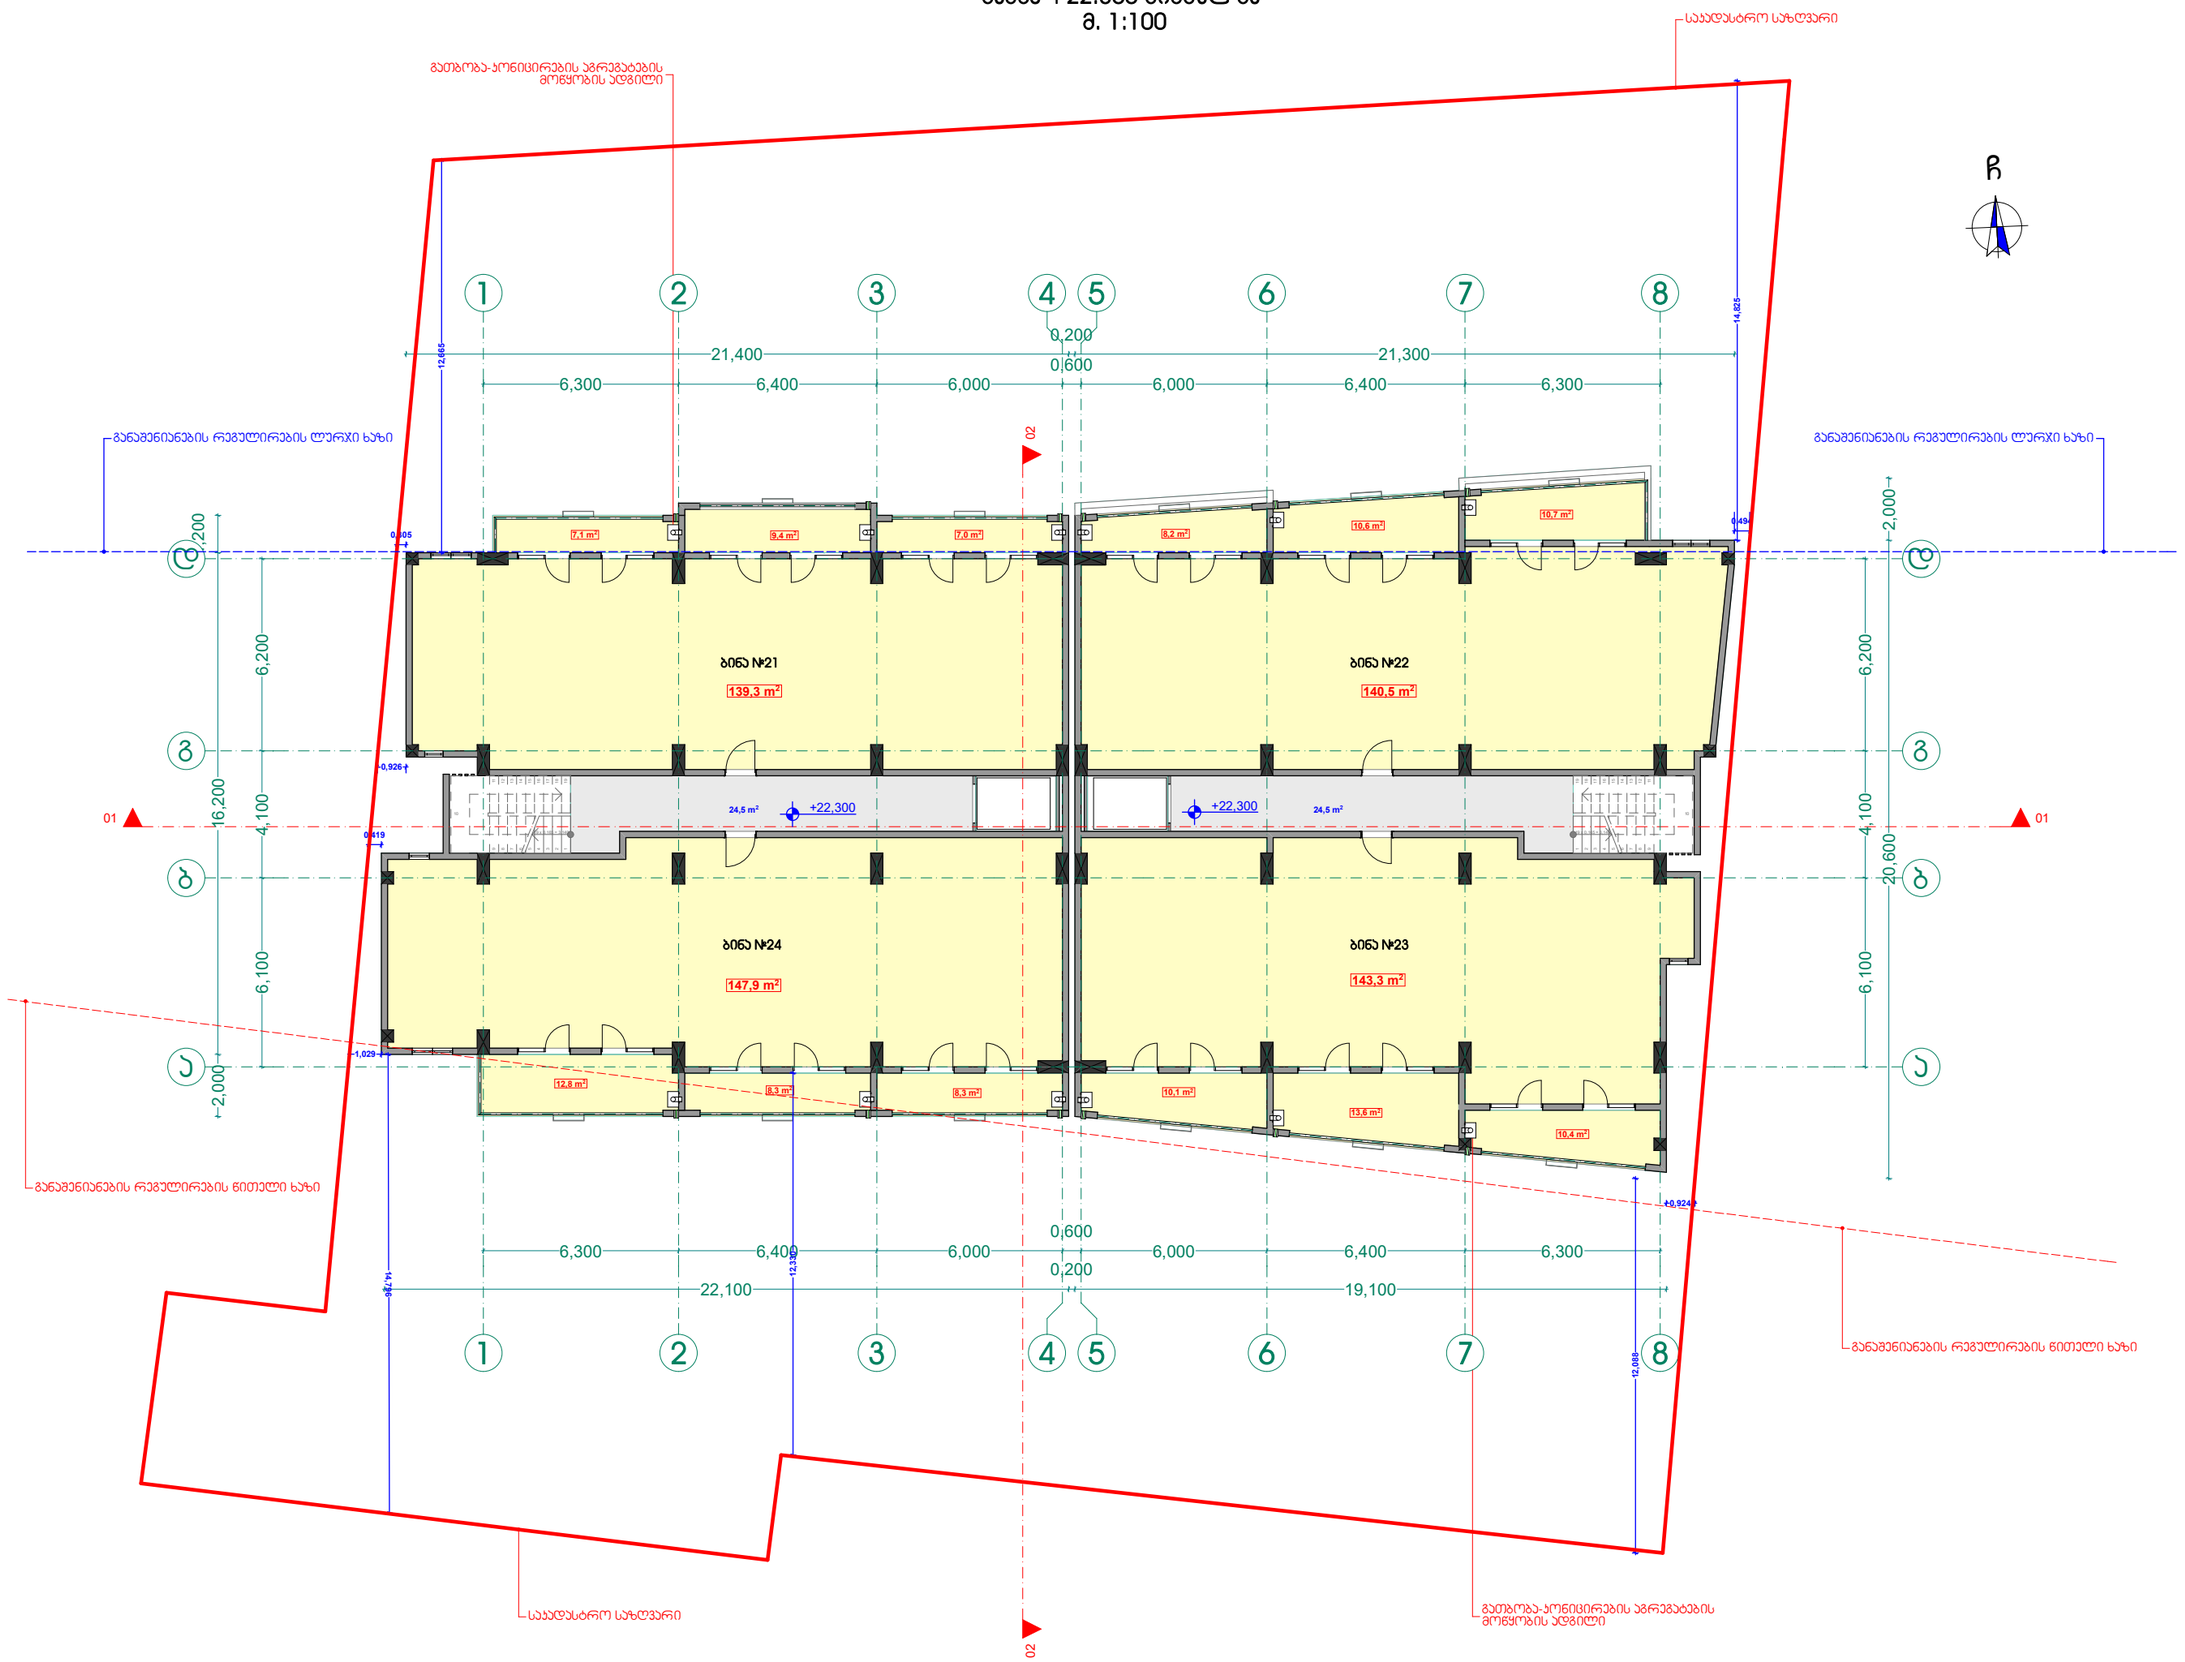

24,5 m2

8,3 m2

24,5 m2

10,4 m2

10,6 m2

7,0 m2 7,1 m2 9,4 m2

8,3 m2

147,9 m2 143,3 m2

139,3 m2 140,5 m2

10,7 m2

C

19 x 0,165 = 3,140
987654321
10

11

12

13

14

15

16

17

18

19

19 x 0,165 = 3,140

123456789

10

19

18

17

16

15

14

13

12

11

C

01 01

02 02

6,100 4,100 6,200

22,100

0,200

19,100

6,300 6,400 6,000

0,600

6,000 6,400 6,300

20,600 2,000
6,100 4,100 6,200

2,000 16,200
1,200

21,400

0,200

21,300

6,300 6,400 6,000

0,600

6,000 6,400 6,300

0,924

12,088

12,330 14

,

7

9

6

1,029

0,926
0,419

0,305

12,665

0,494

14,825

+22,300 +22,300

13,6 m2

10,1 m2

12,8 m2

8,2 m2

განაშენიანების რეგულირების ლურჯი ხაზი

განაშენიანების რეგულირების წითელი ხაზი

განაშენიანების რეგულირების წითელი ხაზი

განაშენიანების რეგულირების ლურჯი ხაზი

გათბობა-კონიცირების აგრეგატების

მოწყობის ადგილი

გათბობა-კონიცირების აგრეგატების

მოწყობის ადგილი

საკადასტრო საზღვარი

საკადასტრო საზღვარი

გეგმა +22.300 ნიშნულზე

m. 1:100

ბინა #21 ბინა #22

ბინა #24 ბინა #23
a

b

g

d

1

1

2

2

3

3

4

4

5

5

6

6

7

7

8

8

d

g

b

a

ხელშეკრულება #

შპს სანთომი

თანამდებობა

პროექტის ავტორი

ფურცელი
შ.პ.ს. "ფლექს არქიტექტურა"

მრავალბინიანი საცხოვრებელი სახლი

სტადია
1. შენობის მონოლითური კოლონების, რიგელების რაოდენობა

და კოფიგურაცია შეიძლება შეიცვალოს შენობის გაბარიტების

და ვიზუალის უცვლელად კონსტრუქტორის მოთხოვნის

საფუძველზე

2. პროექტში ნაჩვენები რელიეფის კონფიგურაცია შეიძლება შეიცვალოს

მცირედით

3. შენობის გარე და შიდა კიბის საფეხურების რაოდენობა შეიძლება

შეიცვალოს

4. ვიტრაჟების კარისა და სხვა ღიობების მოძრავი

ფრთების მიმართულება და როადონებოა შეიძლება

იყოს სხვადასხვა. შესაბამისად შეიძლება შეიცვალოს

პროფილის სისქე.

5. ლიფტის შახტის გაბარიტული ზომები და კონფიგურაცია შეიძლება

შეიცვალოს

ზემოთ მოცემული ყველა შენიშვნა და მათი ცვლილებები არ აისახება

შენობის ძირითადი გაბარიტებზე და ვიზუალზე რაც არ გამოიწვევს

კორექტირების საჭიროებას

მასშტაბი

ი. მაზიაშვილი

გვარი ხელმოწერა

ფურცლები

დირექტორი

გაძლიერებული ბეტონის კედელი-სვეტი

ი. მაზიაშვილი
არქ. ნაწილი

ნახაზის დასახელება

მისამართი:

შენიშვნა
თარიღი

საკადასტრო საზღვარი
პროექტის სახელწოდება:

დამკვეთი:

a

ჭრილის ხაზი

ბლოკის კედელი
პირობითი აღნიშვნები

ღერძის ხაზი

გეგმა +3.10

1:100

გათბობა-კონდიცირების ადგილი

მისაწვდომი სვლა გეზი

ღიობი ფილაში

სადარბაზო

საცხოვრებელი დაკავებულობა

გრუნტი

მწვანე საფარი

სტრუქტურული ზედაპირის ნიშნული

ჩრდილოეთის აღნიშვნა

ცხაურა ტიპის მოპირკეთება (გამჭოლი)

ქ.თბილისი სოფ. დიღომი ნაკვ: 01.72.14.039.480

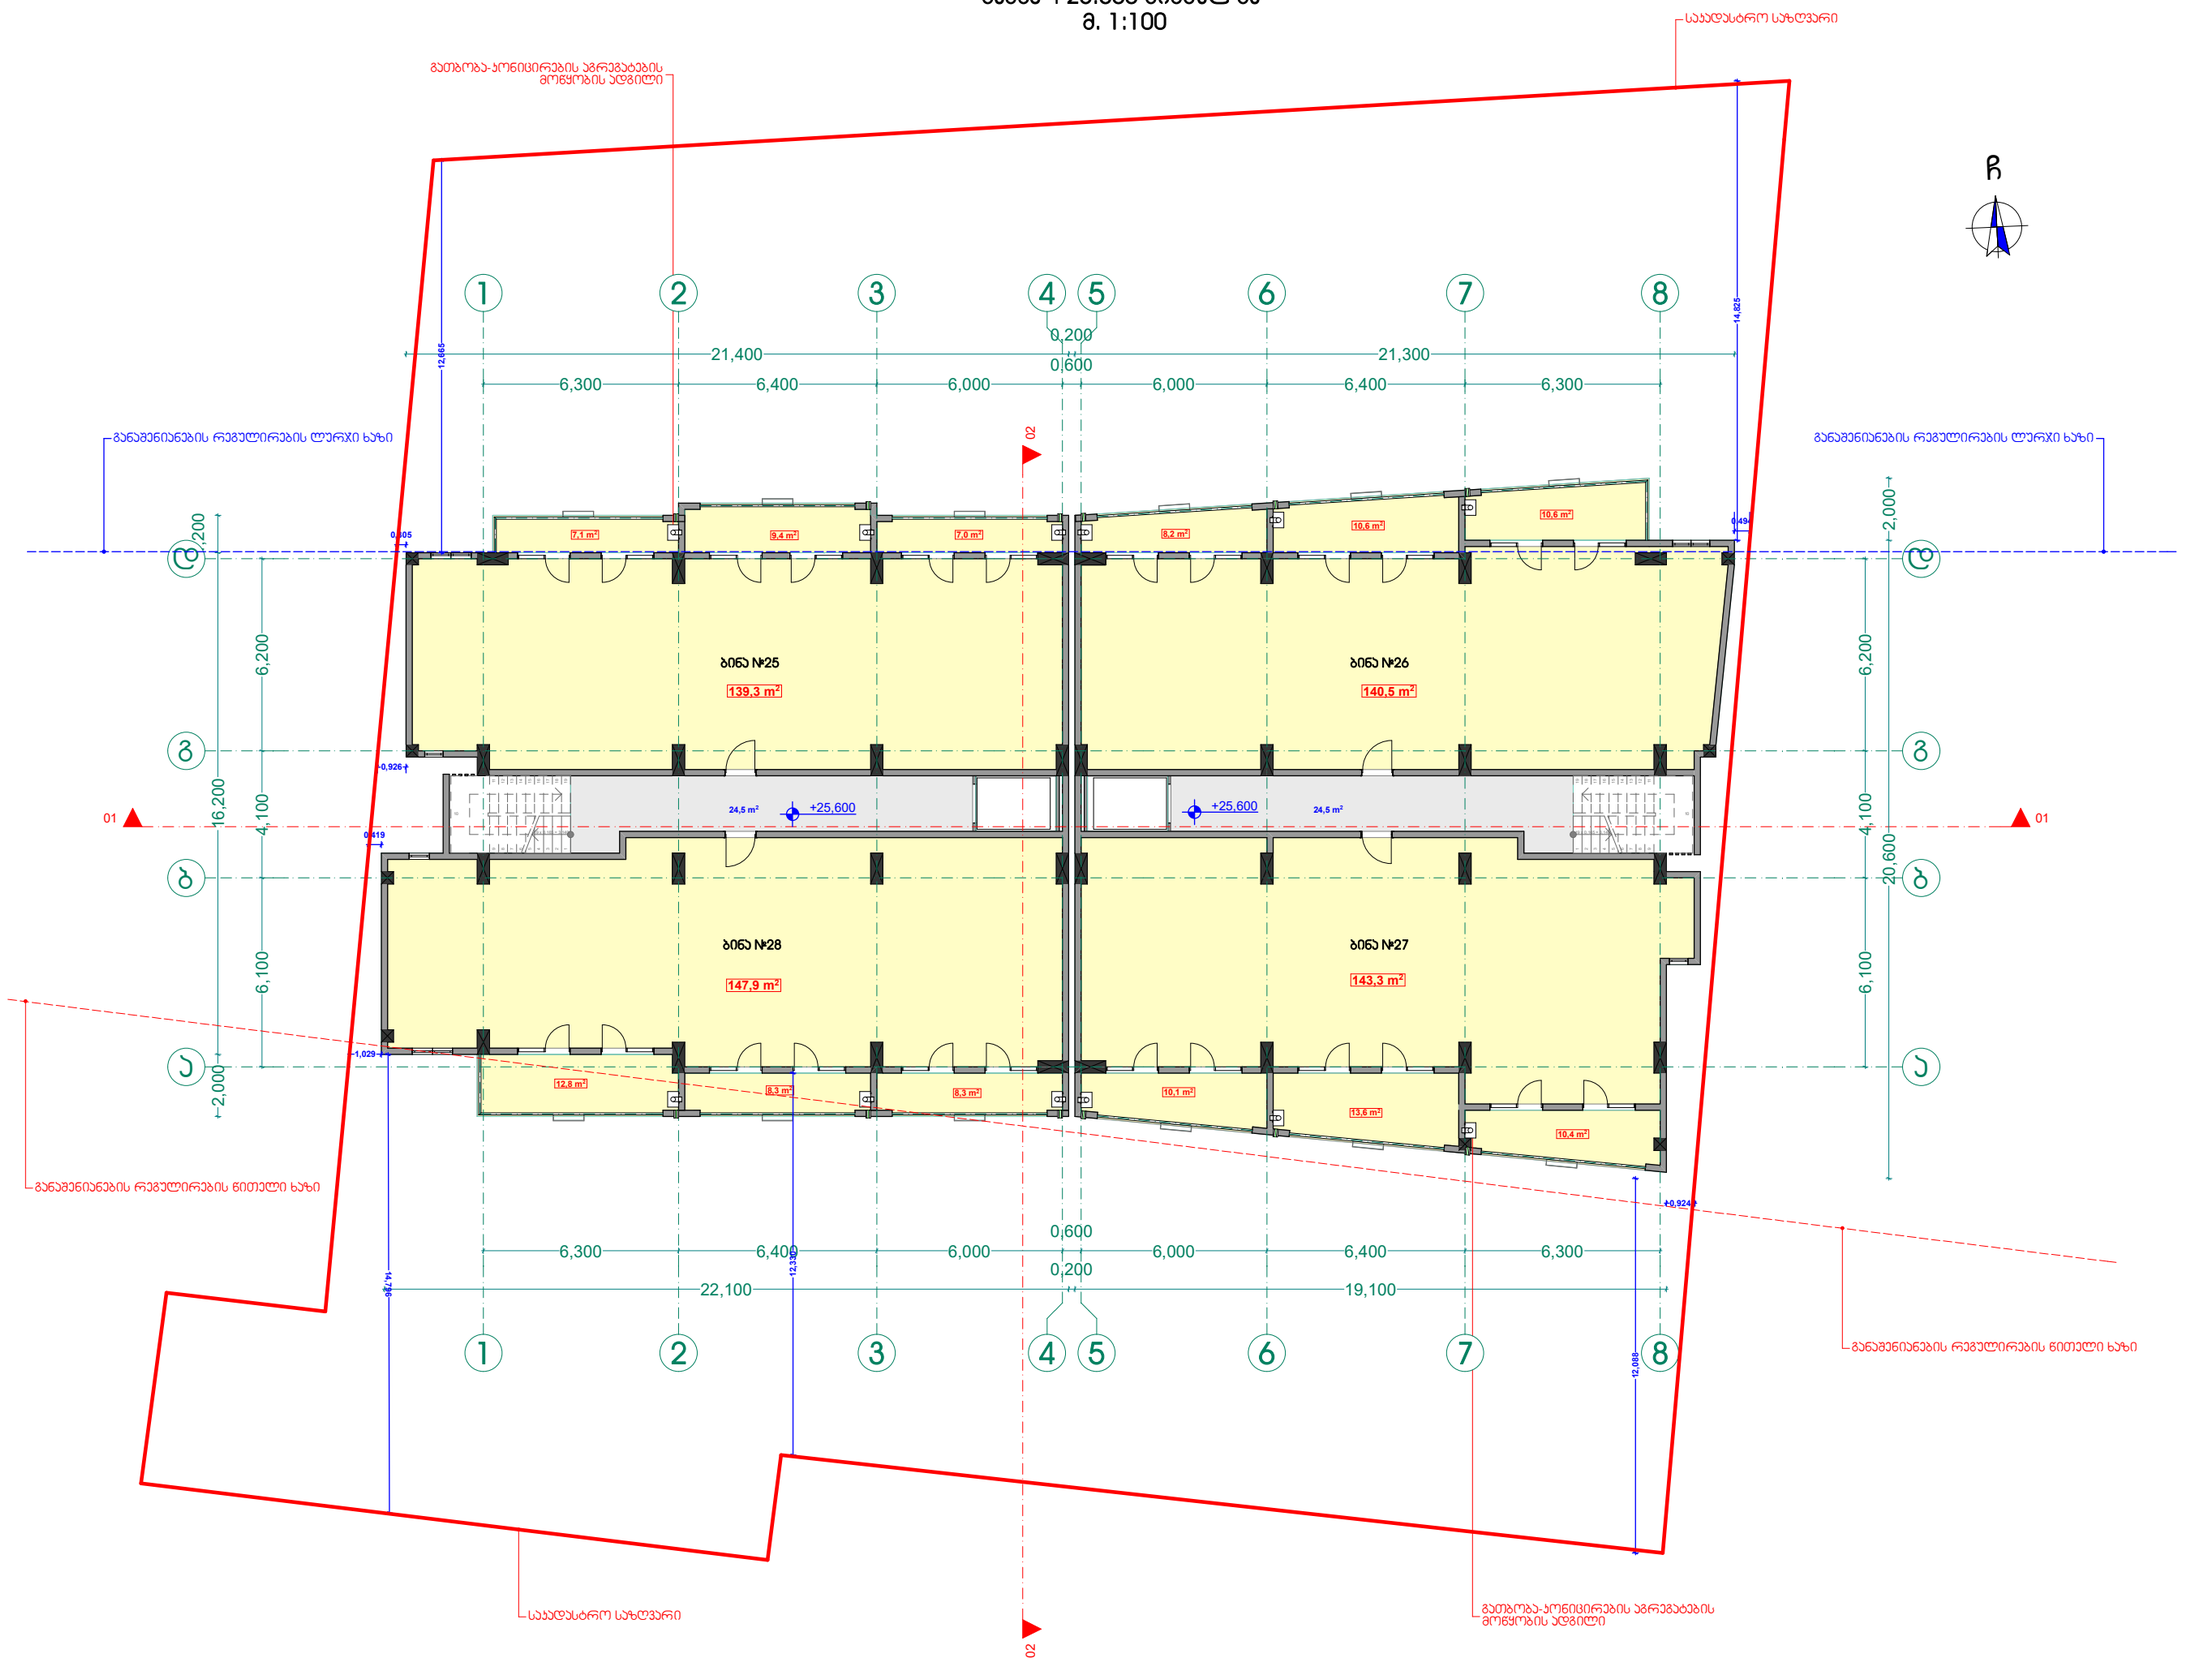

24,5 m2

8,3 m2

24,5 m2

10,4 m2
10,6 m2

10,6 m2

7,0 m2 7,1 m2 9,4 m2

8,3 m2

147,9 m2 143,3 m2

139,3 m2 140,5 m2

C

19 x 0,165 = 3,140
987654321
10

11

12

13

14

15

16

17

18

19

19 x 0,165 = 3,140

123456789

10

19

18

17

16

15

14

13

12

11

C

01 01

02 02

6,100 4,100 6,200

22,100

0,200

19,100

6,300 6,400 6,000

0,600

6,000 6,400 6,300

20,600 2,000
6,100 4,100 6,200

2,000 16,200
1,200

21,400

0,200

21,300

6,300 6,400 6,000

0,600

6,000 6,400 6,300

0,924

12,088

12,330 14

,

7

9

6

1,029

0,926
0,419

0,305

12,665

0,494

14,825

+25,600 +25,600

13,6 m2

10,1 m2

12,8 m2

8,2 m2

განაშენიანების რეგულირების ლურჯი ხაზი

განაშენიანების რეგულირების წითელი ხაზი

განაშენიანების რეგულირების წითელი ხაზი

განაშენიანების რეგულირების ლურჯი ხაზი

გათბობა-კონიცირების აგრეგატების

მოწყობის ადგილი

გათბობა-კონიცირების აგრეგატების

მოწყობის ადგილი

საკადასტრო საზღვარი

საკადასტრო საზღვარი

გეგმა +25.600 ნიშნულზე

m. 1:100

ბინა #25 ბინა #26

ბინა #28 ბინა #27
a

b

g

d

1

1

2

2

3

3

4

4

5

5

6

6

7

7

8

8

d

g

b

a

ხელშეკრულება #

შპს სანთომი

თანამდებობა

პროექტის ავტორი

ფურცელი
შ.პ.ს. "ფლექს არქიტექტურა"

მრავალბინიანი საცხოვრებელი სახლი

სტადია
1. შენობის მონოლითური კოლონების, რიგელების რაოდენობა

და კოფიგურაცია შეიძლება შეიცვალოს შენობის გაბარიტების

და ვიზუალის უცვლელად კონსტრუქტორის მოთხოვნის

საფუძველზე

2. პროექტში ნაჩვენები რელიეფის კონფიგურაცია შეიძლება შეიცვალოს

მცირედით

3. შენობის გარე და შიდა კიბის საფეხურების რაოდენობა შეიძლება

შეიცვალოს

4. ვიტრაჟების კარისა და სხვა ღიობების მოძრავი

ფრთების მიმართულება და როადონებოა შეიძლება

იყოს სხვადასხვა. შესაბამისად შეიძლება შეიცვალოს

პროფილის სისქე.

5. ლიფტის შახტის გაბარიტული ზომები და კონფიგურაცია შეიძლება

შეიცვალოს

ზემოთ მოცემული ყველა შენიშვნა და მათი ცვლილებები არ აისახება

შენობის ძირითადი გაბარიტებზე და ვიზუალზე რაც არ გამოიწვევს

კორექტირების საჭიროებას

მასშტაბი

ი. მაზიაშვილი

გვარი ხელმოწერა

ფურცლები

დირექტორი

გაძლიერებული ბეტონის კედელი-სვეტი

ი. მაზიაშვილი
არქ. ნაწილი

ნახაზის დასახელება

მისამართი:

შენიშვნა
თარიღი

საკადასტრო საზღვარი
პროექტის სახელწოდება:

დამკვეთი:

a

ჭრილის ხაზი

ბლოკის კედელი
პირობითი აღნიშვნები

ღერძის ხაზი

გეგმა +3.10

1:100

გათბობა-კონდიცირების ადგილი

მისაწვდომი სვლა გეზი

ღიობი ფილაში

სადარბაზო

საცხოვრებელი დაკავებულობა

გრუნტი

მწვანე საფარი

სტრუქტურული ზედაპირის ნიშნული

ჩრდილოეთის აღნიშვნა

ცხაურა ტიპის მოპირკეთება (გამჭოლი)

ქ.თბილისი სოფ. დიღომი ნაკვ: 01.72.14.039.480

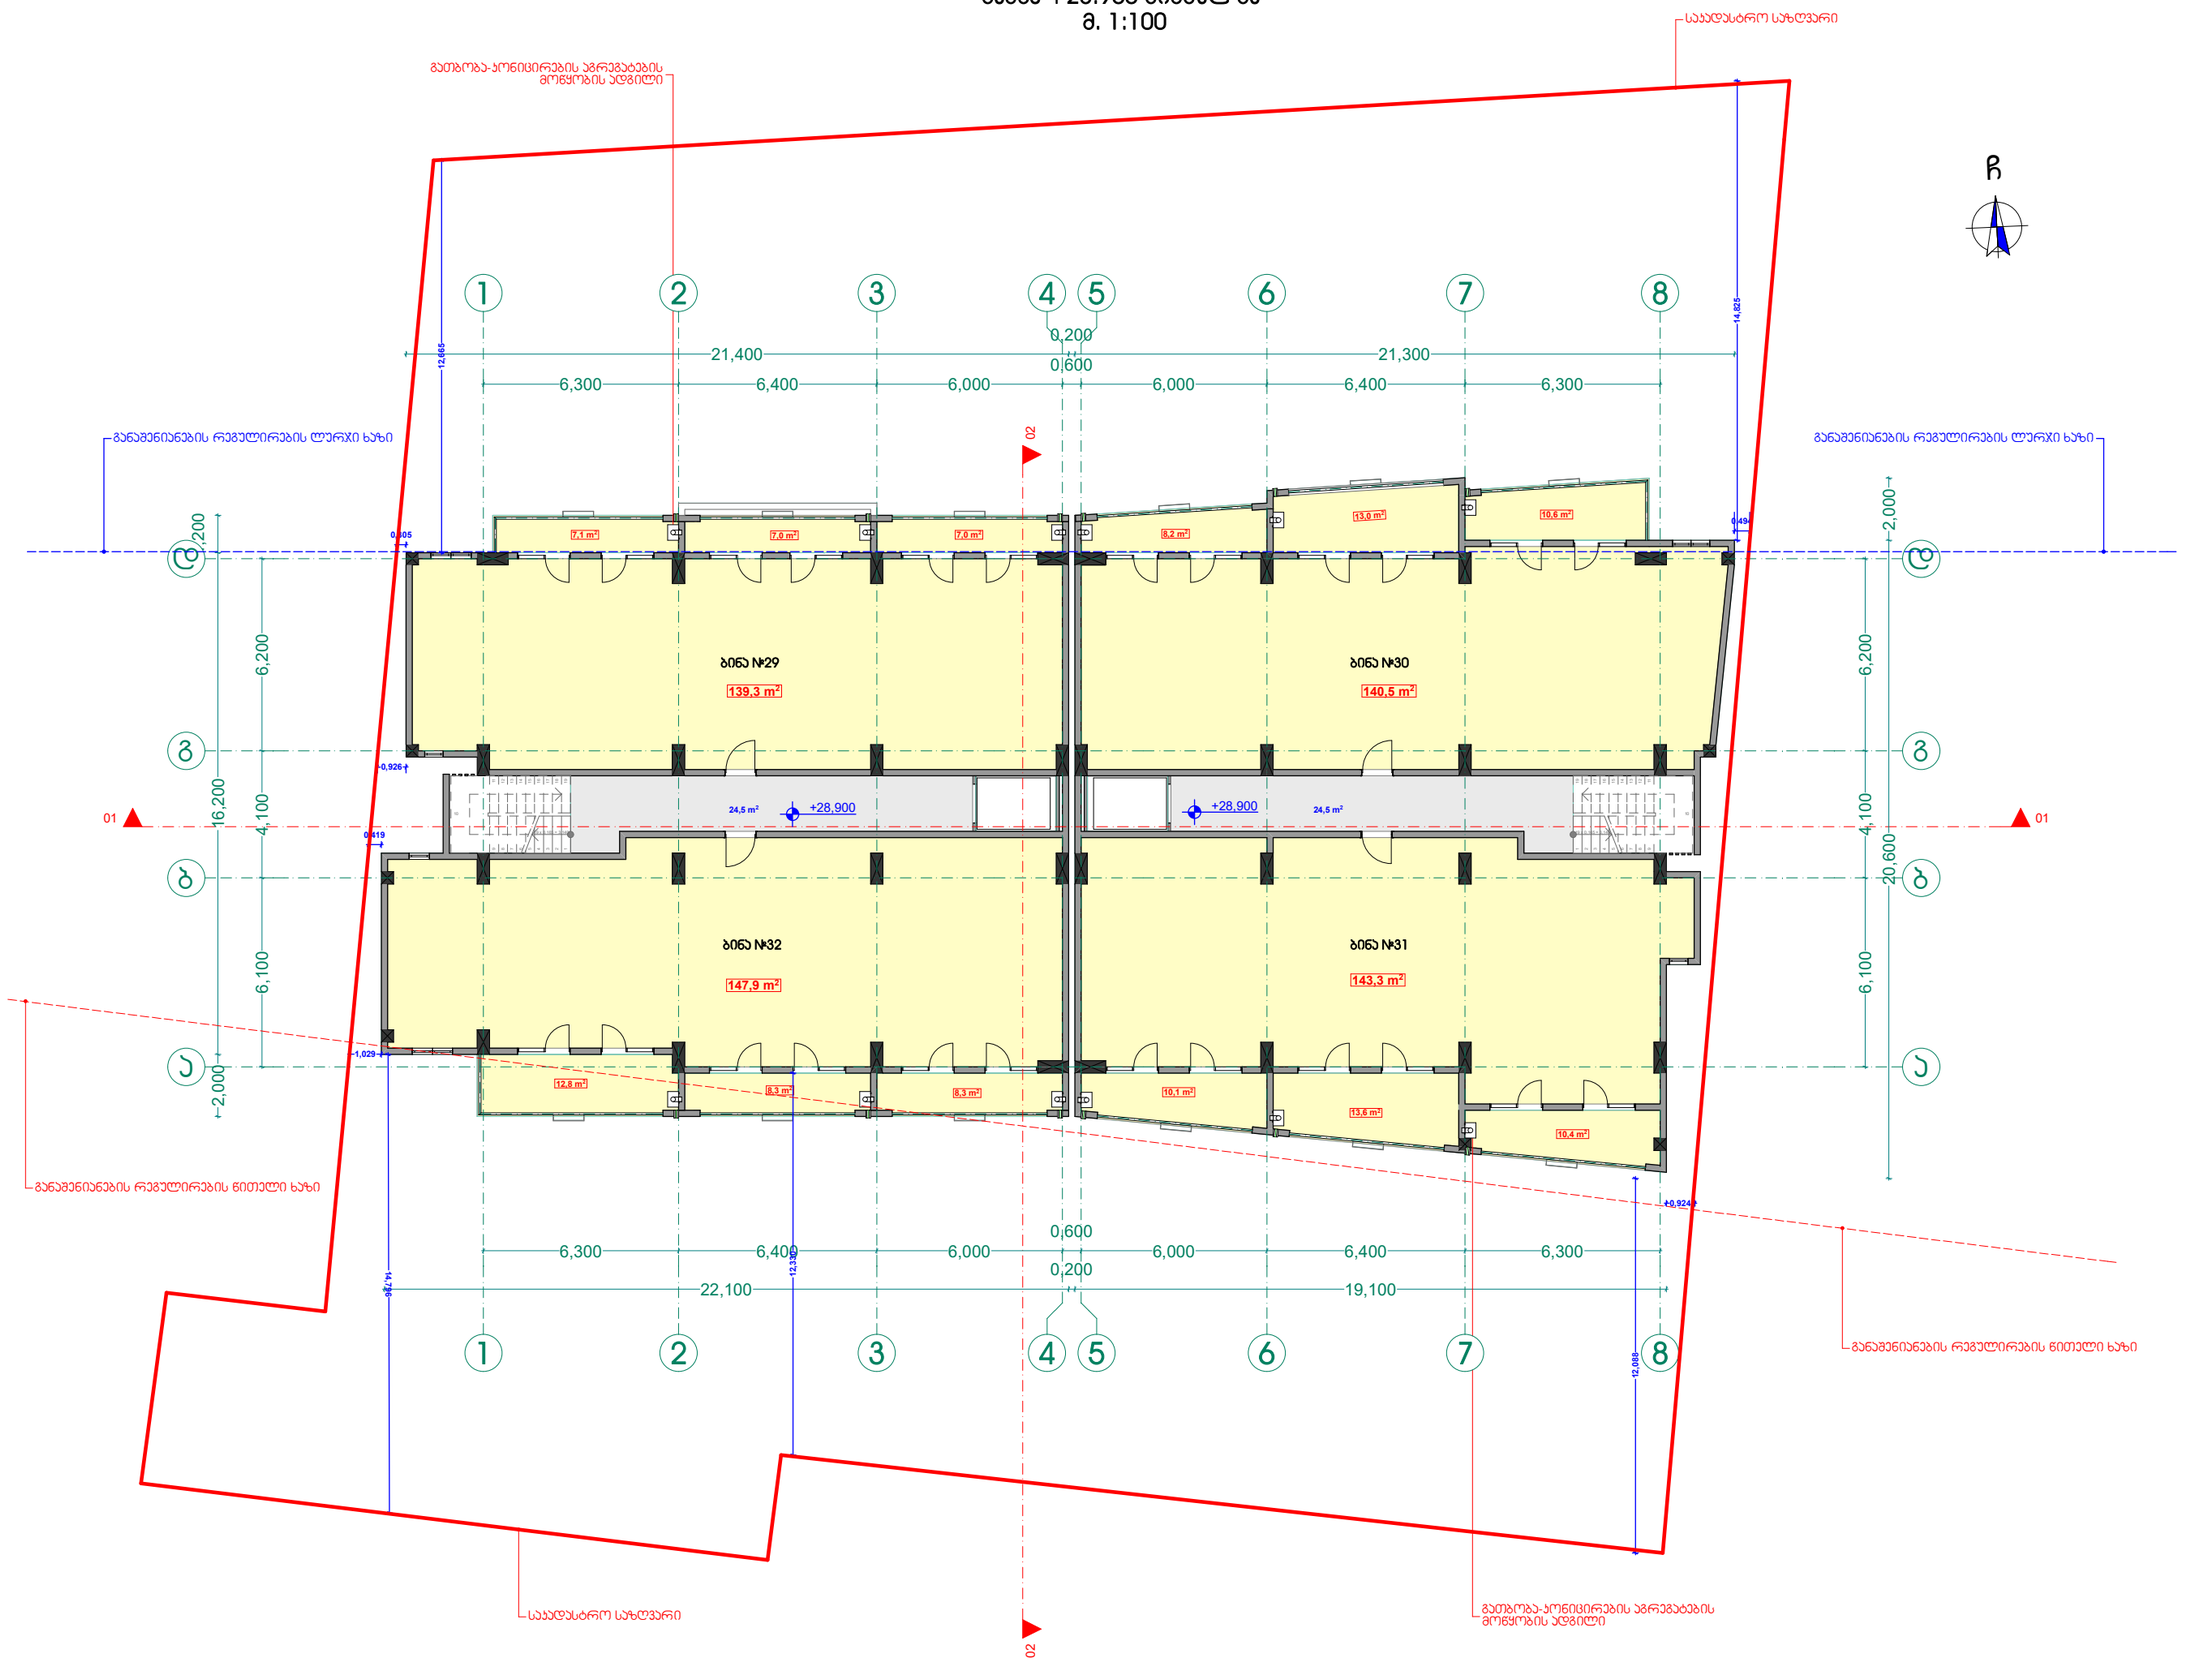

24,5 m2

8,3 m2

24,5 m2

10,4 m2
10,6 m2

7,0 m2 7,1 m2 7,0 m2

8,3 m2

147,9 m2 143,3 m2

139,3 m2 140,5 m2

13,0 m2

C

19 x 0,165 = 3,140
987654321
10

11

12

13

14

15

16

17

18

19

19 x 0,165 = 3,140

123456789

10

19

18

17

16

15

14

13

12

11

C

01 01

02 02

6,100 4,100 6,200

22,100

0,200

19,100

6,300 6,400 6,000

0,600

6,000 6,400 6,300

20,600 2,000
6,100 4,100 6,200

2,000 16,200
1,200

21,400

0,200

21,300

6,300 6,400 6,000

0,600

6,000 6,400 6,300

0,924

12,088

12,330 14

,

7

9

6

1,029

0,926
0,419

0,305

12,665

0,494

14,825

+28,900 +28,900

13,6 m2

10,1 m2

12,8 m2

8,2 m2

განაშენიანების რეგულირების ლურჯი ხაზი

განაშენიანების რეგულირების წითელი ხაზი

განაშენიანების რეგულირების წითელი ხაზი

განაშენიანების რეგულირების ლურჯი ხაზი

გათბობა-კონიცირების აგრეგატების

მოწყობის ადგილი

გათბობა-კონიცირების აგრეგატების

მოწყობის ადგილი

საკადასტრო საზღვარი

საკადასტრო საზღვარი

გეგმა +28.900 ნიშნულზე

m. 1:100

ბინა #29 ბინა #30

ბინა #32 ბინა #31
a

b

g

d

1

1

2

2

3

3

4

4

5

5

6

6

7

7

8

8

d

g

b

a

ხელშეკრულება #

შპს სანთომი

თანამდებობა

პროექტის ავტორი

ფურცელი
შ.პ.ს. "ფლექს არქიტექტურა"

მრავალბინიანი საცხოვრებელი სახლი

სტადია
1. შენობის მონოლითური კოლონების, რიგელების რაოდენობა

და კოფიგურაცია შეიძლება შეიცვალოს შენობის გაბარიტების

და ვიზუალის უცვლელად კონსტრუქტორის მოთხოვნის

საფუძველზე

2. პროექტში ნაჩვენები რელიეფის კონფიგურაცია შეიძლება შეიცვალოს

მცირედით

3. შენობის გარე და შიდა კიბის საფეხურების რაოდენობა შეიძლება

შეიცვალოს

4. ვიტრაჟების კარისა და სხვა ღიობების მოძრავი

ფრთების მიმართულება და როადონებოა შეიძლება

იყოს სხვადასხვა. შესაბამისად შეიძლება შეიცვალოს

პროფილის სისქე.

5. ლიფტის შახტის გაბარიტული ზომები და კონფიგურაცია შეიძლება

შეიცვალოს

ზემოთ მოცემული ყველა შენიშვნა და მათი ცვლილებები არ აისახება

შენობის ძირითადი გაბარიტებზე და ვიზუალზე რაც არ გამოიწვევს

კორექტირების საჭიროებას

მასშტაბი

ი. მაზიაშვილი

გვარი ხელმოწერა

ფურცლები

დირექტორი

გაძლიერებული ბეტონის კედელი-სვეტი

ი. მაზიაშვილი
არქ. ნაწილი

ნახაზის დასახელება

მისამართი:

შენიშვნა
თარიღი

საკადასტრო საზღვარი
პროექტის სახელწოდება:

დამკვეთი:

a

ჭრილის ხაზი

ბლოკის კედელი
პირობითი აღნიშვნები

ღერძის ხაზი

გეგმა +3.10

1:100

გათბობა-კონდიცირების ადგილი

მისაწვდომი სვლა გეზი

ღიობი ფილაში

სადარბაზო

საცხოვრებელი დაკავებულობა

გრუნტი

მწვანე საფარი

სტრუქტურული ზედაპირის ნიშნული

ჩრდილოეთის აღნიშვნა

ცხაურა ტიპის მოპირკეთება (გამჭოლი)

ქ.თბილისი სოფ. დიღომი ნაკვ: 01.72.14.039.480

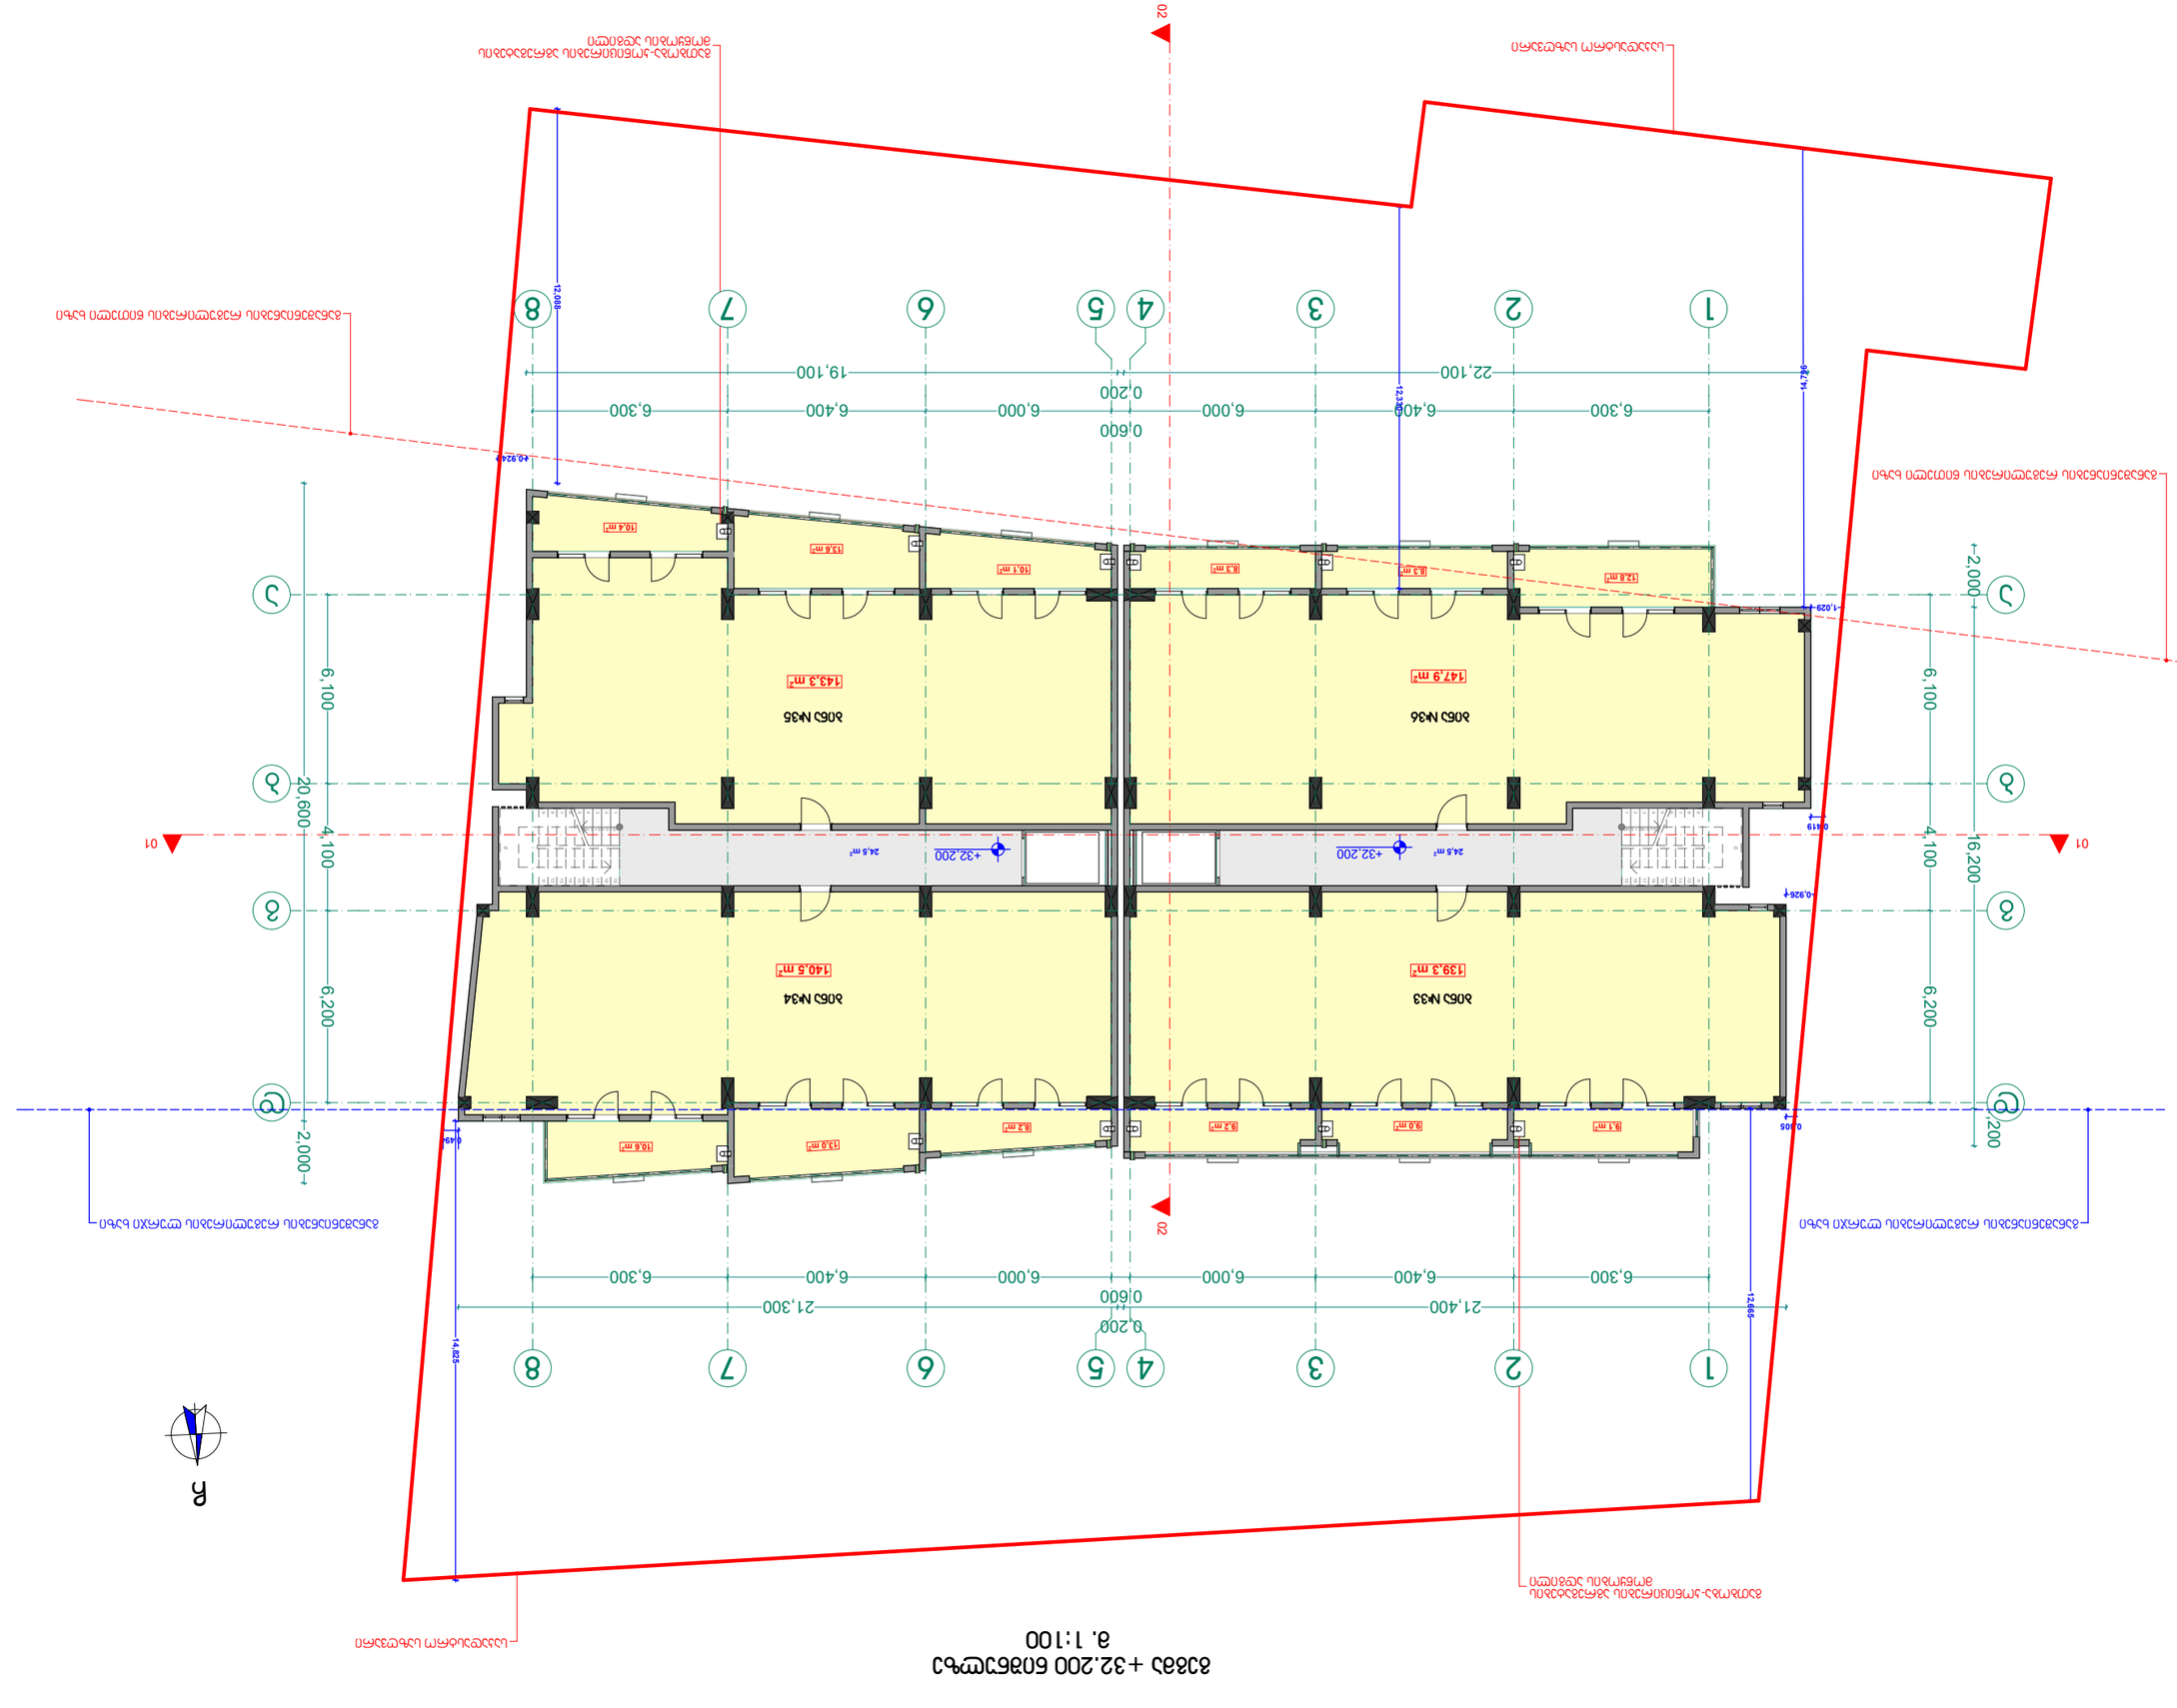

24,5 m2

8,3 m2

24,5 m2

10,4 m2
10,6 m2

9,2 m2 9,1 m2 9,0 m2

8,3 m2

147,9 m2 143,3 m2

139,3 m2 140,5 m2

13,0 m2

C

19 x 0,165 = 3,140
987654321
10

11

12

13

14

15

16

17

18

19

19 x 0,165 = 3,140

123456789

10

19

18

17

16

15

14

13

12

11

C

01 01

02 02

6,100 4,100 6,200

22,100

0,200

19,100

6,300 6,400 6,000

0,600

6,000 6,400 6,300

20,600 2,000
6,100 4,100 6,200

2,000 16,200
1,200

21,400

0,200

21,300

6,300 6,400 6,000

0,600

6,000 6,400 6,300

0,924

12,088

12,330 14

,

7

9

6

1,029

0,926
0,419

0,305

12,665

0,494

14,825

+32,200 +32,200

13,6 m2

10,1 m2

12,8 m2

8,2 m2

განაშენიანების რეგულირების ლურჯი ხაზი

განაშენიანების რეგულირების წითელი ხაზი

განაშენიანების რეგულირების წითელი ხაზი

განაშენიანების რეგულირების ლურჯი ხაზი

გათბობა-კონიცირების აგრეგატების

მოწყობის ადგილი

გათბობა-კონიცირების აგრეგატების

მოწყობის ადგილი

საკადასტრო საზღვარი

საკადასტრო საზღვარი

გეგმა +32.200 ნიშნულზე

m. 1:100

ბინა #33 ბინა #34

ბინა #36 ბინა #35
a

b

g

d

1

1

2

2

3

3

4

4

5

5

6

6

7

7

8

8

d

g

b

a

ხელშეკრულება #

შპს სანთომი

თანამდებობა

პროექტის ავტორი

ფურცელი
შ.პ.ს. "ფლექს არქიტექტურა"

მრავალბინიანი საცხოვრებელი სახლი

სტადია
1. შენობის მონოლითური კოლონების, რიგელების რაოდენობა

და კოფიგურაცია შეიძლება შეიცვალოს შენობის გაბარიტების

და ვიზუალის უცვლელად კონსტრუქტორის მოთხოვნის

საფუძველზე

2. პროექტში ნაჩვენები რელიეფის კონფიგურაცია შეიძლება შეიცვალოს

მცირედით

3. შენობის გარე და შიდა კიბის საფეხურების რაოდენობა შეიძლება

შეიცვალოს

4. ვიტრაჟების კარისა და სხვა ღიობების მოძრავი

ფრთების მიმართულება და როადონებოა შეიძლება

იყოს სხვადასხვა. შესაბამისად შეიძლება შეიცვალოს

პროფილის სისქე.

5. ლიფტის შახტის გაბარიტული ზომები და კონფიგურაცია შეიძლება

შეიცვალოს

ზემოთ მოცემული ყველა შენიშვნა და მათი ცვლილებები არ აისახება

შენობის ძირითადი გაბარიტებზე და ვიზუალზე რაც არ გამოიწვევს

კორექტირების საჭიროებას

მასშტაბი

ი. მაზიაშვილი

გვარი ხელმოწერა

ფურცლები

დირექტორი

გაძლიერებული ბეტონის კედელი-სვეტი

ი. მაზიაშვილი
არქ. ნაწილი

ნახაზის დასახელება

მისამართი:

შენიშვნა
თარიღი

საკადასტრო საზღვარი
პროექტის სახელწოდება:

დამკვეთი:

a

ჭრილის ხაზი

ბლოკის კედელი
პირობითი აღნიშვნები

ღერძის ხაზი

გეგმა +3.10

1:100

გათბობა-კონდიცირების ადგილი

მისაწვდომი სვლა გეზი

ღიობი ფილაში

სადარბაზო

საცხოვრებელი დაკავებულობა

გრუნტი

მწვანე საფარი

სტრუქტურული ზედაპირის ნიშნული

ჩრდილოეთის აღნიშვნა

ცხაურა ტიპის მოპირკეთება (გამჭოლი)

ქ.თბილისი სოფ. დიღომი ნაკვ: 01.72.14.039.480

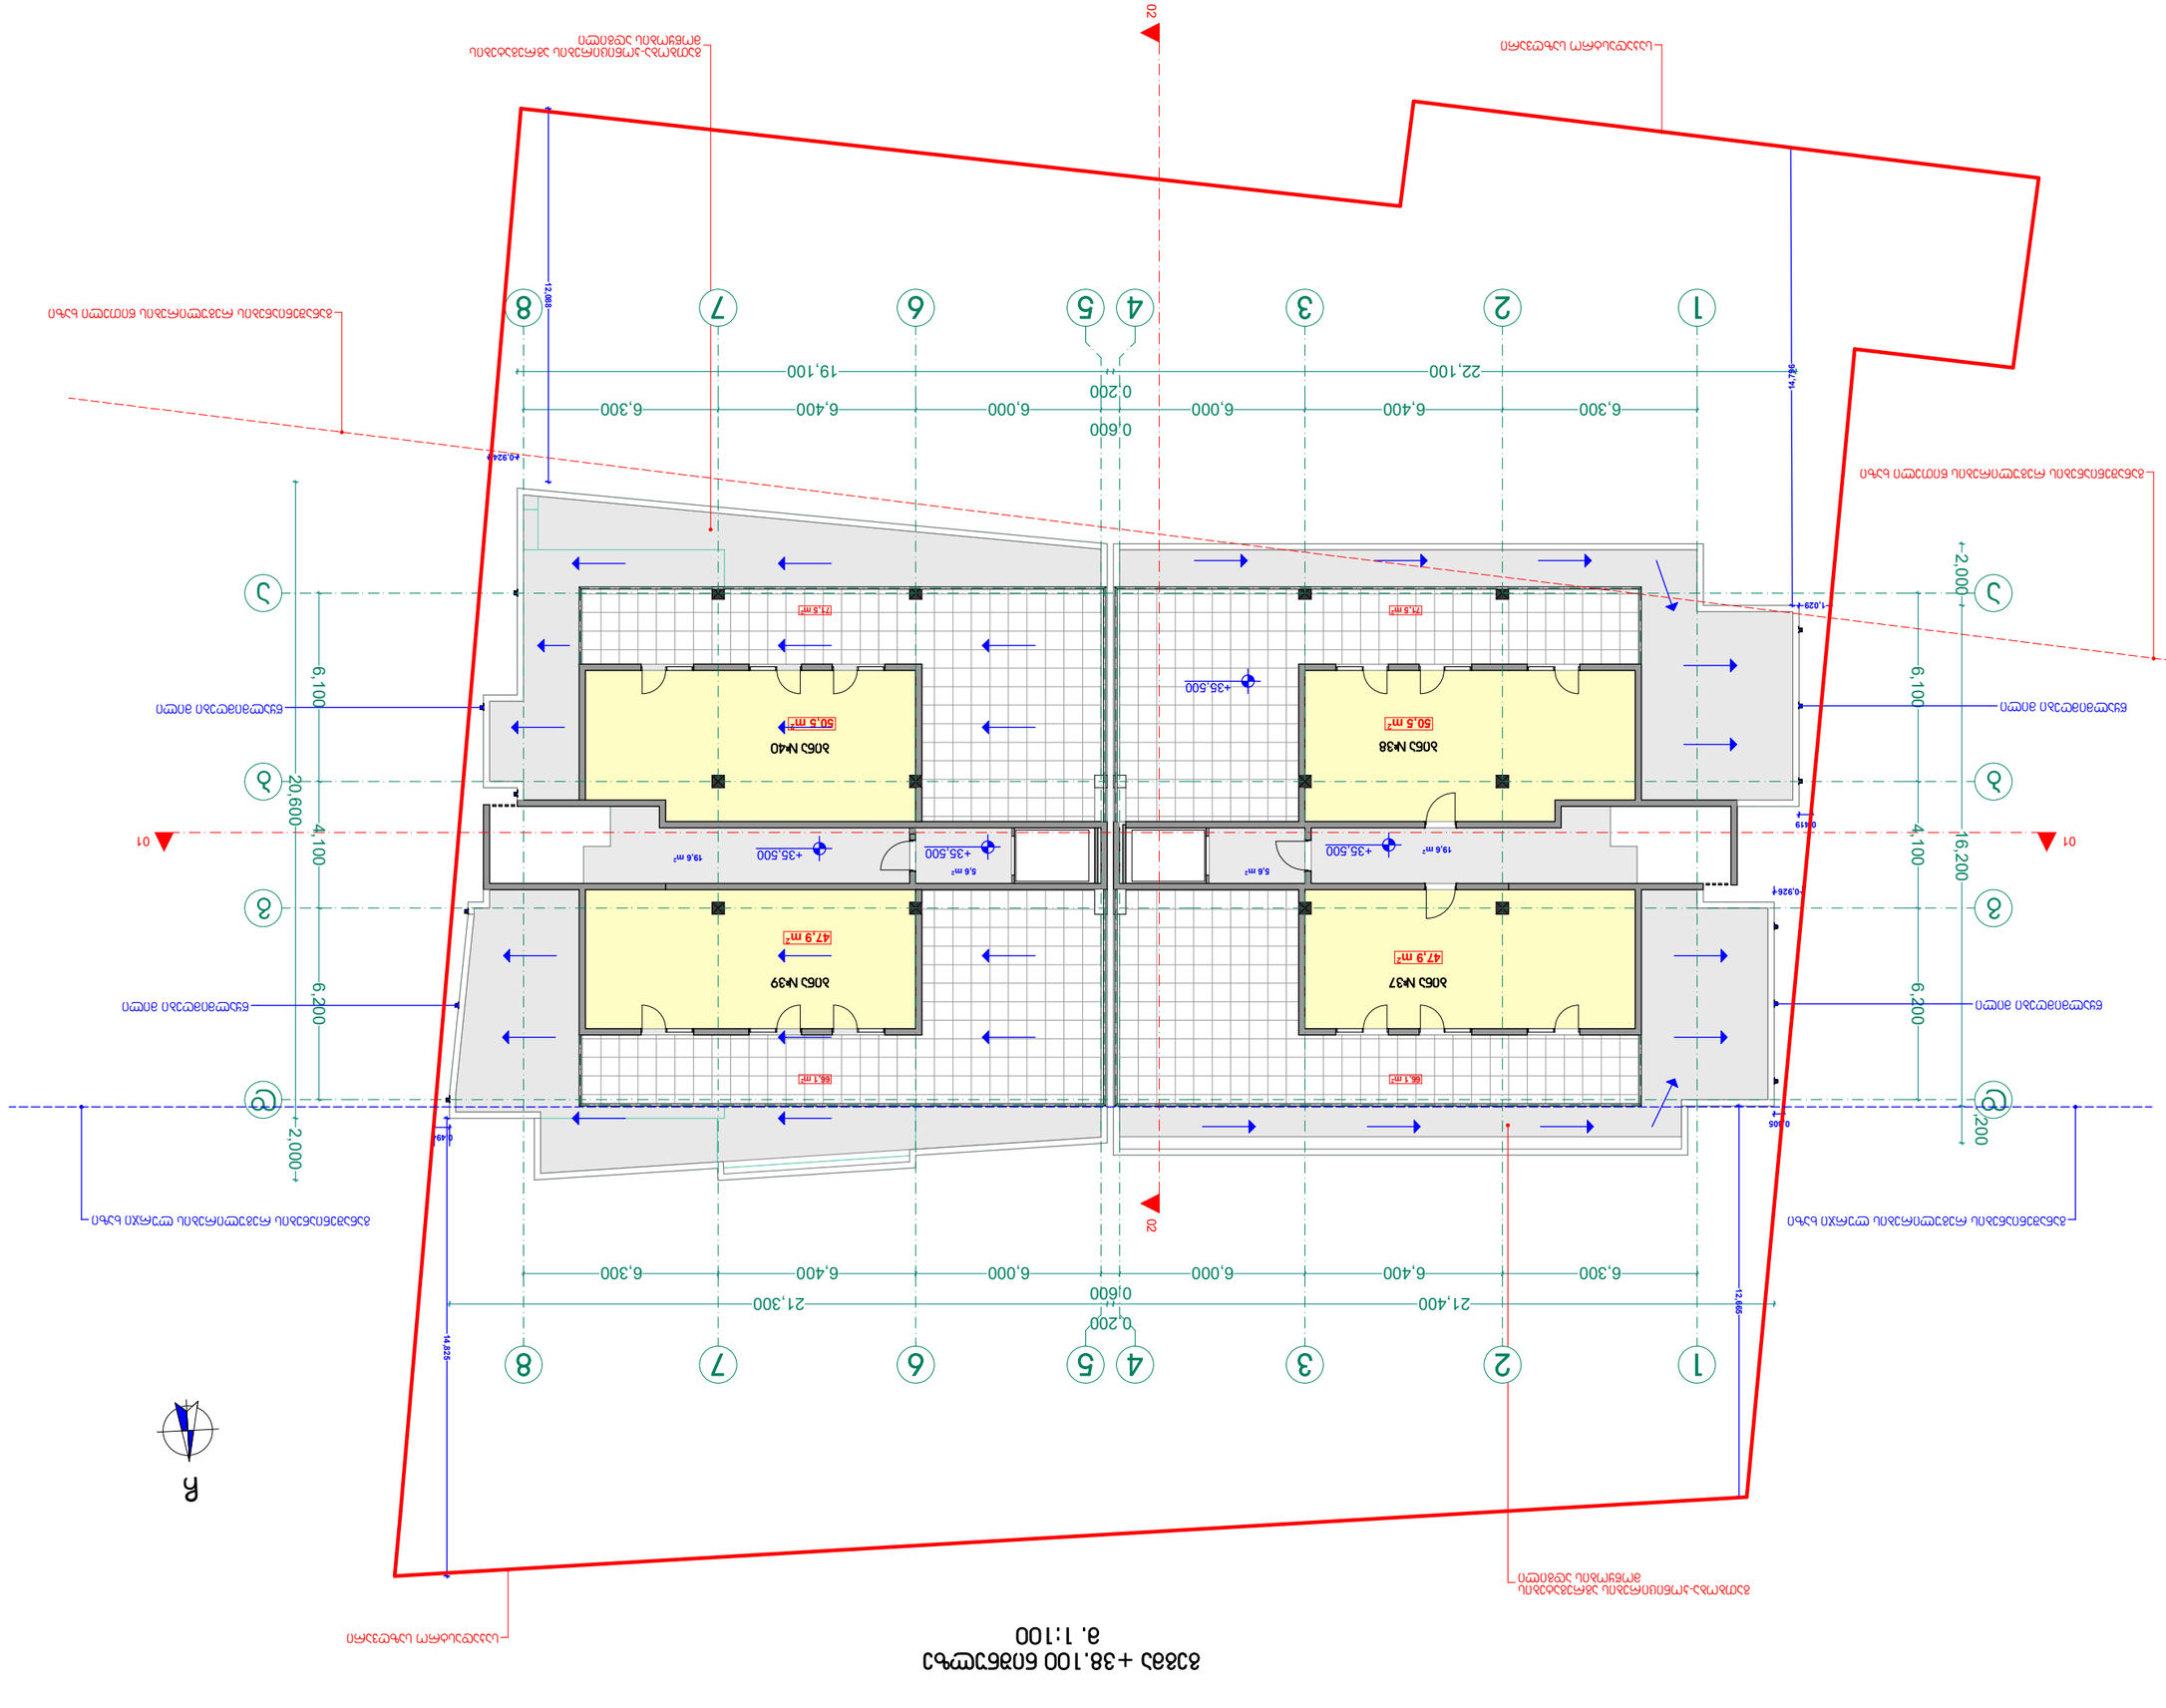

19,6 m2 19,6 m2

50,5 m2

47,9 m2

5,6 m2 5,6 m2

50,5 m2

47,9 m2

C

C

01 01

02 02

6,100 4,100 6,200

22,100

0,200

19,100

6,300 6,400 6,000

0,600

6,000 6,400 6,300

20,600 2,000
6,100 4,100 6,200

2,000 16,200
1,200

21,400

0,200

21,300

6,300 6,400 6,000

0,600

6,000 6,400 6,300

0,924

12,088

1

4

,

7

9

6

1,029

0,926
0,419

0,305

12,665

0,494

14,825

+35,500 +35,500 +35,500

+35,500

66,1 m2

71,5 m2

66,1 m2

71,5 m2

განაშენიანების რეგულირების ლურჯი ხაზი

განაშენიანების რეგულირების წითელი ხაზი

განაშენიანების რეგულირების წითელი ხაზი

განაშენიანების რეგულირების ლურჯი ხაზი

გათბობა-კონიცირების აგრეგატების

მოწყობის ადგილი

გათბობა-კონიცირების აგრეგატების

მოწყობის ადგილი

საკადასტრო საზღვარი

საკადასტრო საზღვარი

წყალმიმღები მილი

წყალმიმღები მილი წყალმიმღები მილი

წყალმიმღები მილი

გეგმა +38.100 ნიშნულზე

m. 1:100

ბინა #37

ბინა #38

ბინა #39

ბინა #40

a

b

g

d

1

1

2

2

3

3

4

4

5

5

6

6

7

7

8

8

d

g

b

a

ხელშეკრულება #

შპს სანთომი

თანამდებობა

პროექტის ავტორი

ფურცელი
შ.პ.ს. "ფლექს არქიტექტურა"

მრავალბინიანი საცხოვრებელი სახლი

სტადია
1. შენობის მონოლითური კოლონების, რიგელების რაოდენობა

და კოფიგურაცია შეიძლება შეიცვალოს შენობის გაბარიტების

და ვიზუალის უცვლელად კონსტრუქტორის მოთხოვნის

საფუძველზე

2. პროექტში ნაჩვენები რელიეფის კონფიგურაცია შეიძლება შეიცვალოს

მცირედით

3. შენობის გარე და შიდა კიბის საფეხურების რაოდენობა შეიძლება

შეიცვალოს

4. ვიტრაჟების კარისა და სხვა ღიობების მოძრავი

ფრთების მიმართულება და როადონებოა შეიძლება

იყოს სხვადასხვა. შესაბამისად შეიძლება შეიცვალოს

პროფილის სისქე.

5. ლიფტის შახტის გაბარიტული ზომები და კონფიგურაცია შეიძლება

შეიცვალოს

ზემოთ მოცემული ყველა შენიშვნა და მათი ცვლილებები არ აისახება

შენობის ძირითადი გაბარიტებზე და ვიზუალზე რაც არ გამოიწვევს

კორექტირების საჭიროებას

მასშტაბი

ი. მაზიაშვილი

გვარი ხელმოწერა

ფურცლები

დირექტორი

გაძლიერებული ბეტონის კედელი-სვეტი

ი. მაზიაშვილი
არქ. ნაწილი

ნახაზის დასახელება

მისამართი:

შენიშვნა
თარიღი

საკადასტრო საზღვარი
პროექტის სახელწოდება:

დამკვეთი:

a

ჭრილის ხაზი

ბლოკის კედელი
პირობითი აღნიშვნები

ღერძის ხაზი

გეგმა +3.10

1:100

გათბობა-კონდიცირების ადგილი

მისაწვდომი სვლა გეზი

ღიობი ფილაში

სადარბაზო

საცხოვრებელი დაკავებულობა

გრუნტი

მწვანე საფარი

სტრუქტურული ზედაპირის ნიშნული

ჩრდილოეთის აღნიშვნა

ცხაურა ტიპის მოპირკეთება (გამჭოლი)

ქ.თბილისი სოფ. დიღომი ნაკვ: 01.72.14.039.480

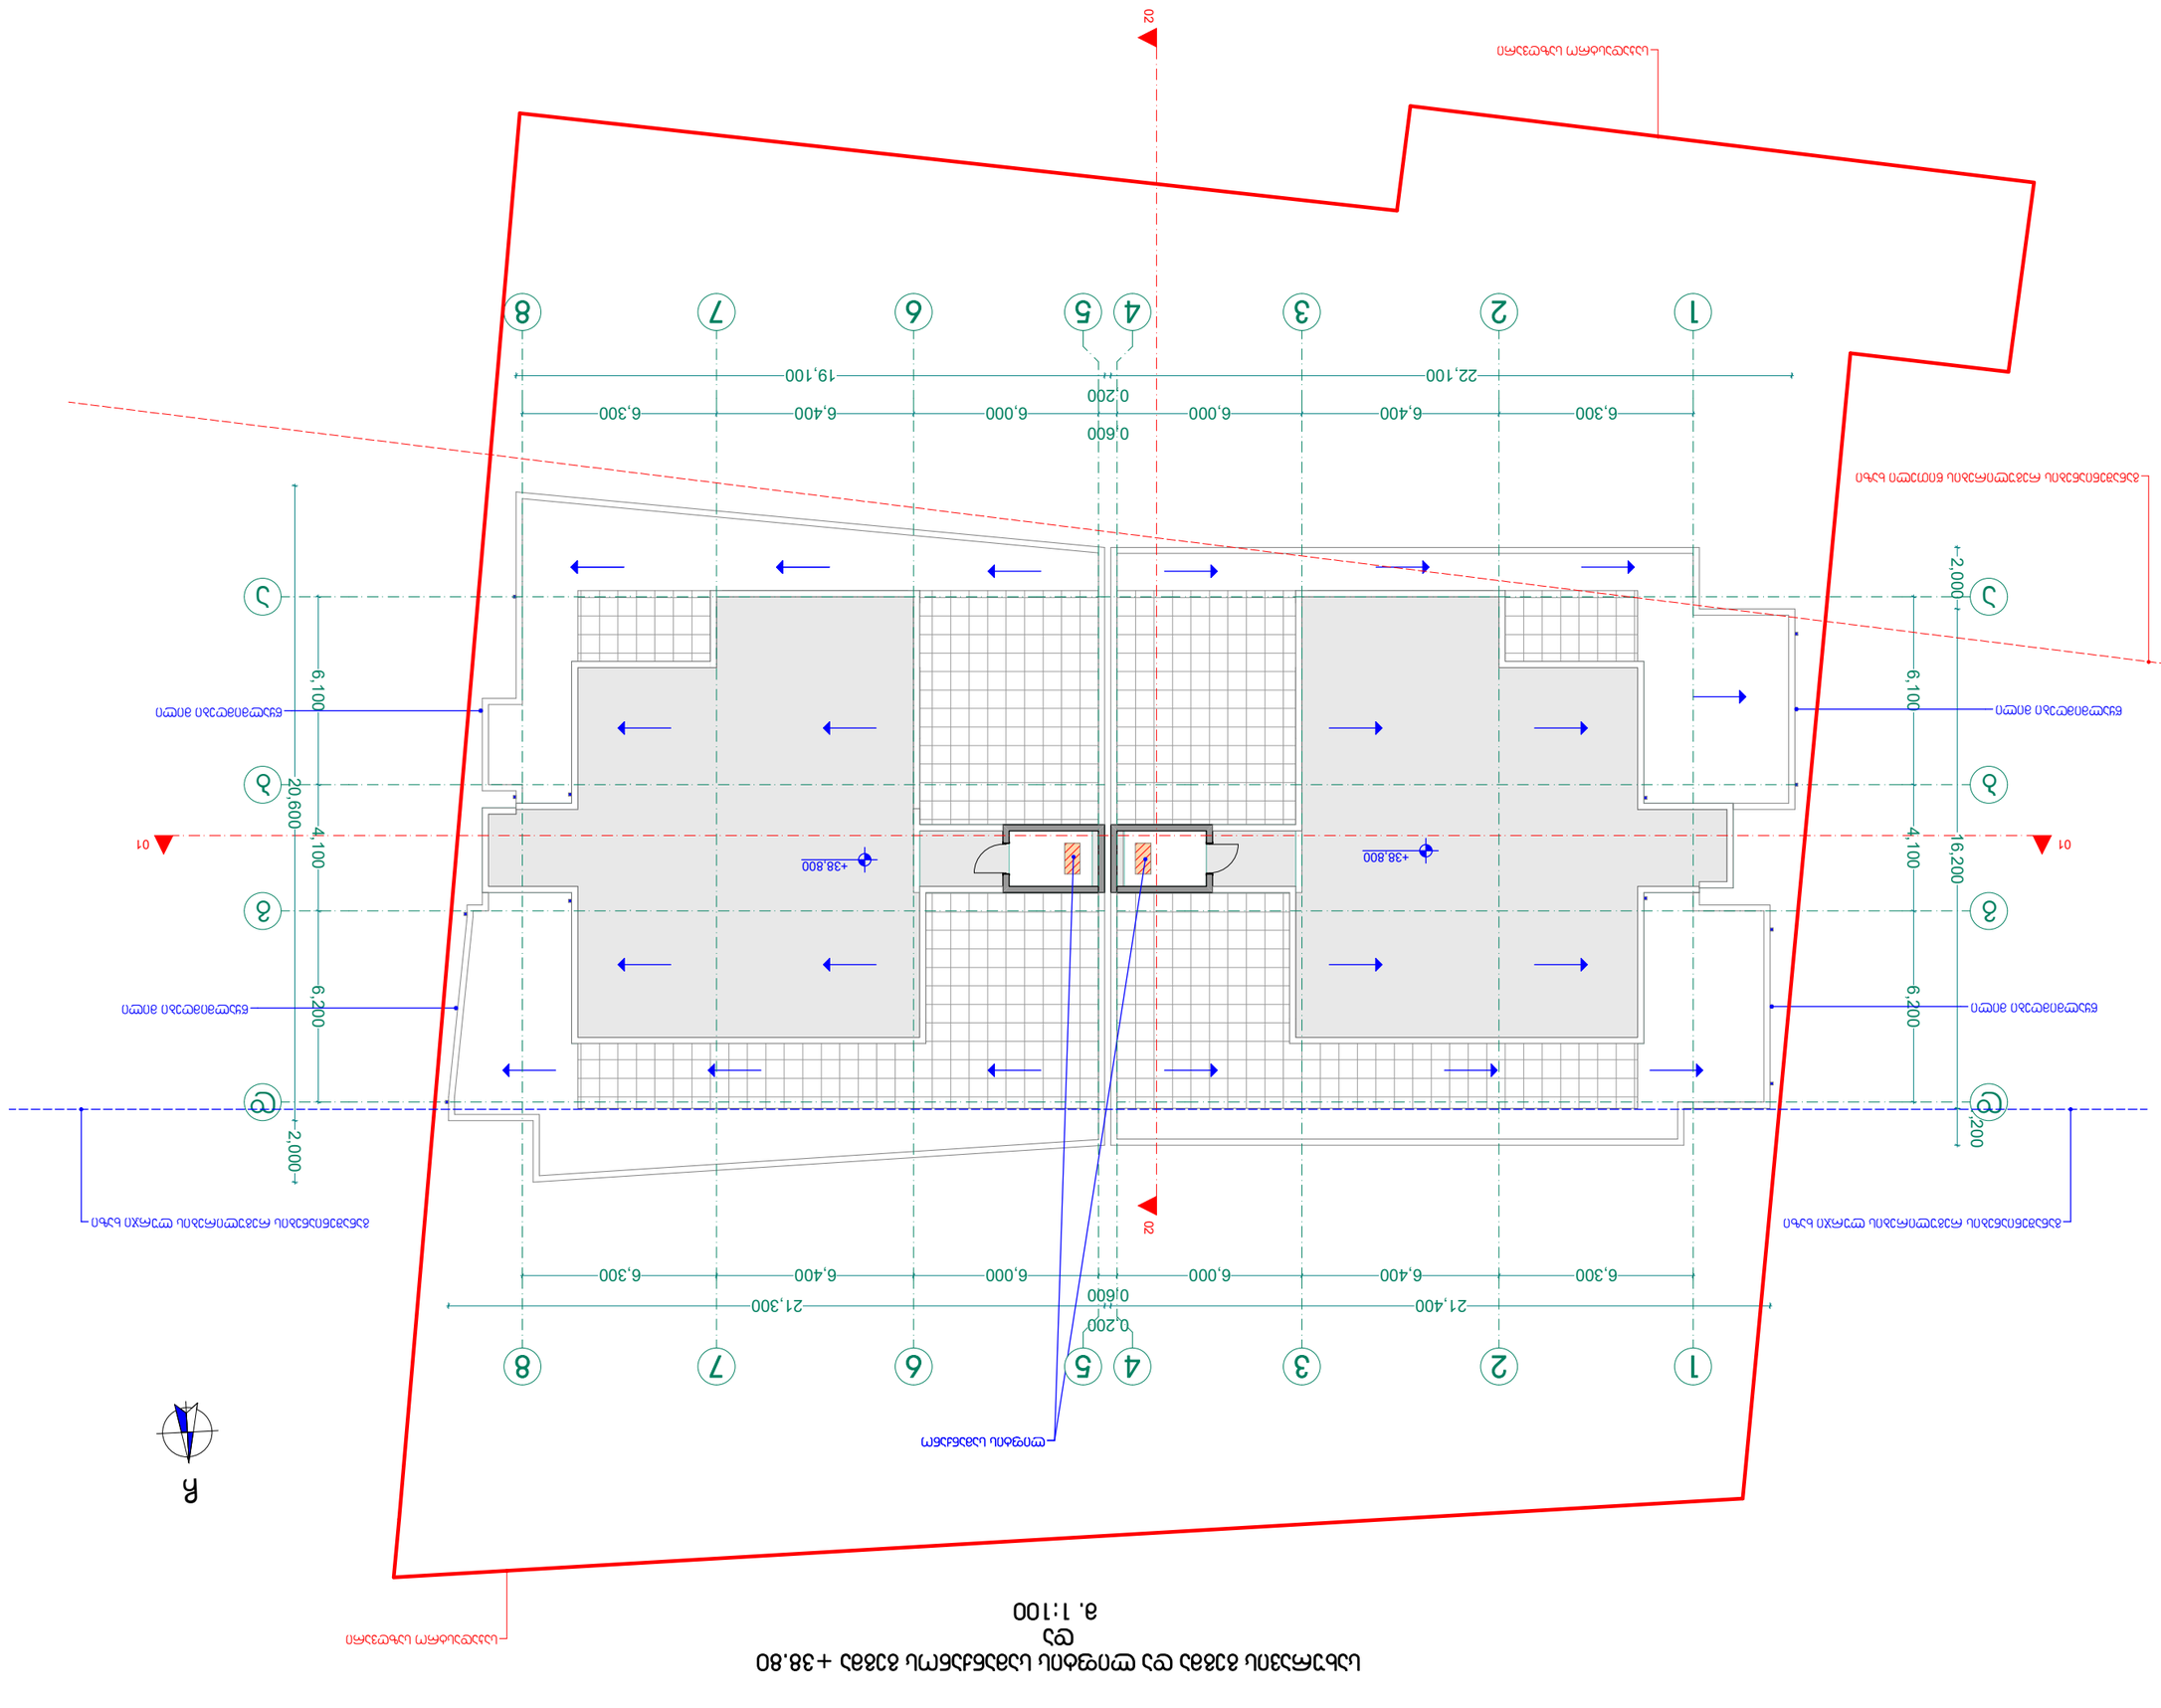

C

C

01 01

02 02

6,100 4,100 6,200

22,100

0,200

19,100

6,300 6,400 6,000

0,600

6,000 6,400 6,300

20,600 2,000
6,100 4,100 6,200

2,000 16,200
1,200

21,400

0,200

21,300

6,300 6,400 6,000

0,600

6,000 6,400 6,300
+38,800 +38,800

განაშენიანების რეგულირების ლურჯი ხაზი

განაშენიანების რეგულირების წითელი ხაზი

განაშენიანების რეგულირების ლურჯი ხაზი

საკადასტრო საზღვარი

საკადასტრო საზღვარი

წყალმიმღები მილი

წყალმიმღები მილი წყალმიმღები მილი

წყალმიმღები მილი

ლიფტის სამანქანო

სახურავის გეგმა და ლიფტის სამანქანოს გეგმა +38.80

da
m. 1:100

a

b

g

d

1

1

2

2

3

3

4

4

5

5

6

6

7

7

8

8

d

g

b

a

ხელშეკრულება #

შპს სანთომი
თანამდებობა

პროექტის ავტორი

ფურცელი
შ.პ.ს. "ფლექს არქიტექტურა"

მრავალბინიანი საცხოვრებელი სახლი

სტადია
1. შენობის მონოლითური კოლონების, რიგელების რაოდენობა

და კოფიგურაცია შეიძლება შეიცვალოს შენობის გაბარიტების

და ვიზუალის უცვლელად კონსტრუქტორის მოთხოვნის

საფუძველზე

2. პროექტში ნაჩვენები რელიეფის კონფიგურაცია შეიძლება შეიცვალოს

მცირედით

3. შენობის გარე და შიდა კიბის საფეხურების რაოდენობა შეიძლება

შეიცვალოს

4. ვიტრაჟების კარისა და სხვა ღიობების მოძრავი

ფრთების მიმართულება და როადონებოა შეიძლება

იყოს სხვადასხვა. შესაბამისად შეიძლება შეიცვალოს

პროფილის სისქე.

5. ლიფტის შახტის გაბარიტული ზომები და კონფიგურაცია შეიძლება

შეიცვალოს

ზემოთ მოცემული ყველა შენიშვნა და მათი ცვლილებები არ აისახება

შენობის ძირითადი გაბარიტებზე და ვიზუალზე რაც არ გამოიწვევს

კორექტირების საჭიროებას

მასშტაბი

ი. მაზიაშვილი

გვარი ხელმოწერა

ფურცლები

დირექტორი

გაძლიერებული ბეტონის კედელი-სვეტი

ი. მაზიაშვილი
არქ. ნაწილი

ნახაზის დასახელება

მისამართი:

შენიშვნა
თარიღი

საკადასტრო საზღვარი
პროექტის სახელწოდება:

დამკვეთი:

a

ჭრილის ხაზი

ბლოკის კედელი
პირობითი აღნიშვნები

ღერძის ხაზი

გეგმა +3.10

1:100

გათბობა-კონდიცირების ადგილი

მისაწვდომი სვლა გეზი

ღიობი ფილაში

სადარბაზო

საცხოვრებელი დაკავებულობა

გრუნტი

მწვანე საფარი

სტრუქტურული ზედაპირის ნიშნული

ჩრდილოეთის აღნიშვნა

ცხაურა ტიპის მოპირკეთება (გამჭოლი)

ქ.თბილისი სოფ. დიღომი ნაკვ: 01.72.14.039.480