ᲥᲐᲕᲘᲡᲤᲔᲠᲘ ᲛᲔᲢᲐᲚᲝ-
ᲞᲚᲐᲡᲢᲛᲐᲡᲘᲡ ᲙᲐᲠ-ᲤᲐᲜᲯᲐᲠᲐ

ᲛᲘᲜᲐᲑᲚᲝᲙᲘ

ᲨᲔᲚᲔᲡᲘᲚᲘ ᲓᲐ ᲨᲔᲦᲔᲑᲘᲚᲘ
ᲐᲠᲡᲔᲑᲣᲚᲘ ᲙᲔᲓᲚᲘᲡ ᲤᲔᲠᲨᲘ

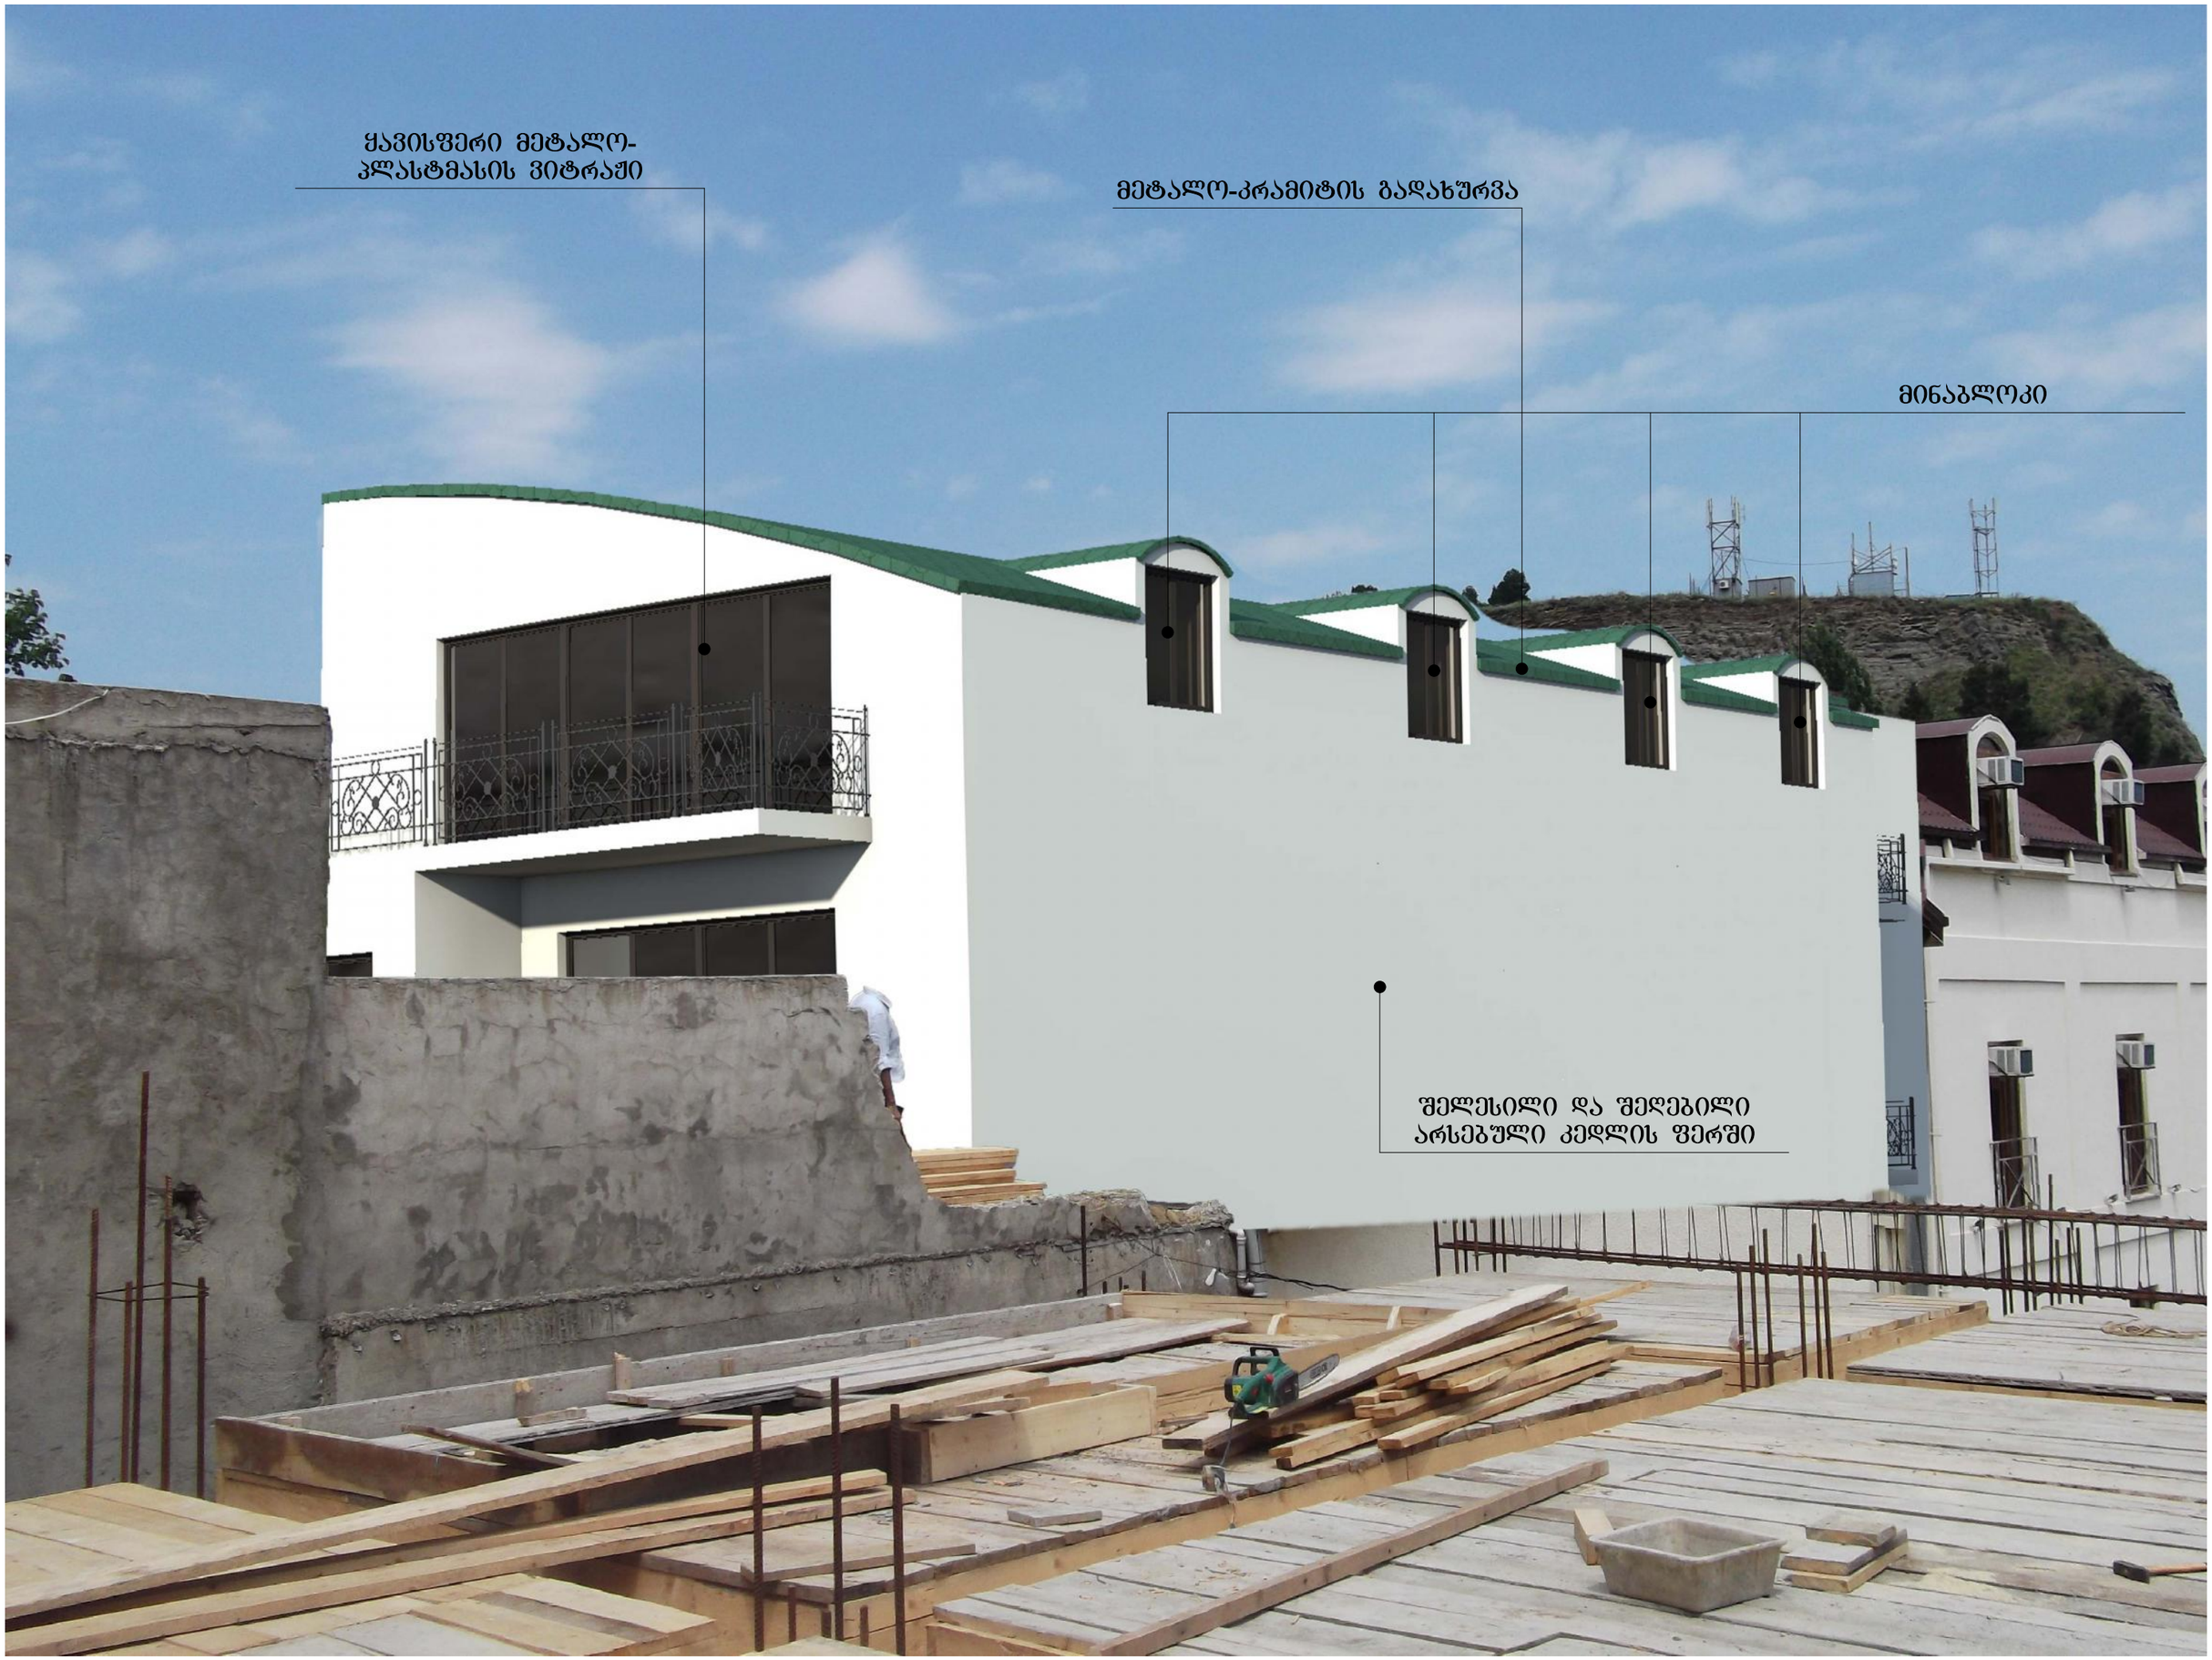
ჟავისფერი მეტალო-
პლასტმასის ვიტრაჟი
მეტალო-კრამიტის გადახურვა
მინაბლოკი
შელესილი და შეღებილი
არსებული კედლის ფერში