ფასადი 1 - 6 ღერძებში

მ 1:100

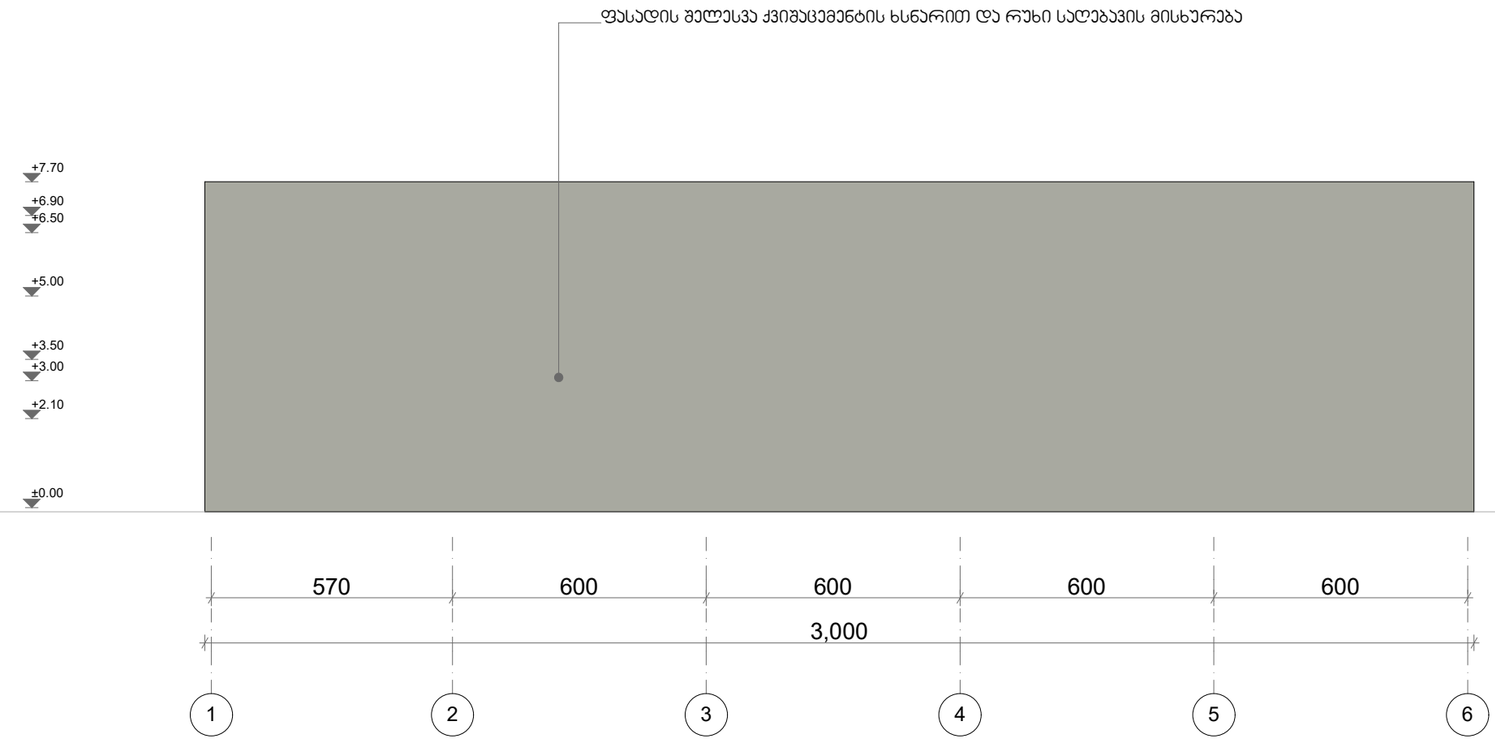

ფორმატი	დაჯგუფება №	ფაილის სახელი
A-3	-	-

ექსპლიკაცია:

პირობითი ნიშნები

- - - - - საკადასტრო საზღვარი

დამკვეთი:	შპს "ს.ჭ"
მისამართი:	აგლაძის 59

ქალაქი თბილისი, აგლაძის ქუჩა 59
არქიტექტურული პროექტი

შპს "IMD"

არქიტექტურული პროექტი

თანამდებობა	გვარი	ხელმოწერა
დირექტორი	ი. მირცხულავა	
მთ. არქიტექტორი	ი. მირცხულავა	
არქიტექტორი	ა. აასაჩია	
არქიტექტორი	ვ. დუდუჩავა	

ნახაზი

ფასადი 1-6 ღერძებში

მასშტაბი	თარიღი 02.2018	
სტადია	ფურცლები	ფურცელი
პროექტი		

ფასადი 6 - 1 ღერძებში

მ 1:100

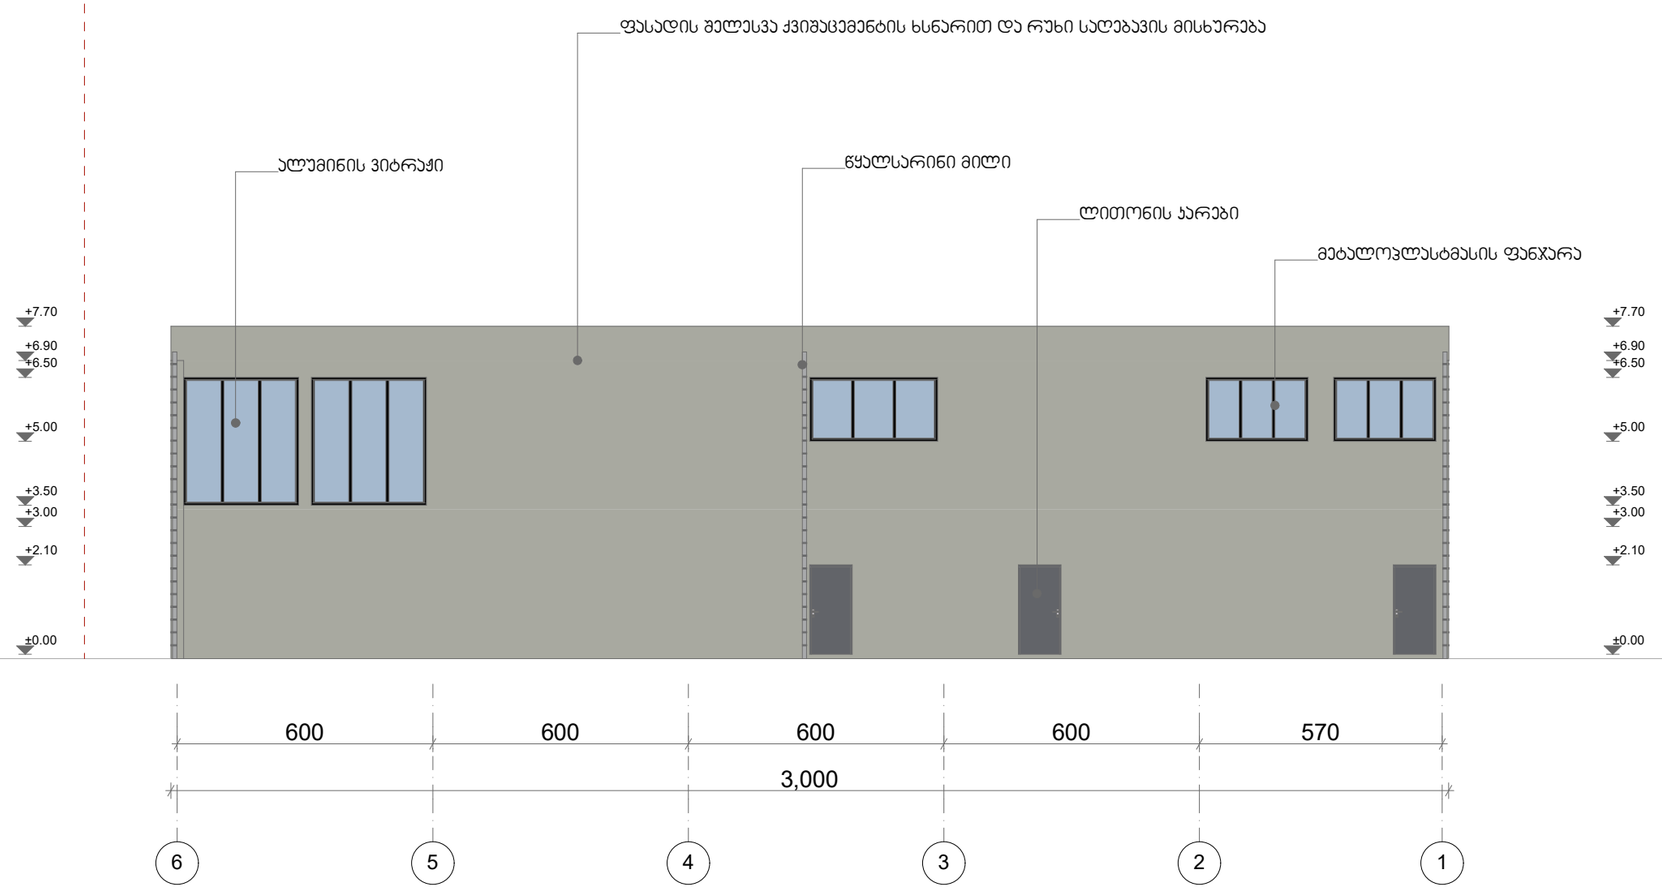

ფორმატი	დაჯგუფება №	ფაილის სახელი
A-3	-	-

ექსპლიკაცია:

პირობითი ნიშნები

- - - - - საპროექტო საზღვარი

დამკვეთი:	შპს "ს.გ"
მისამართი:	აგლაძის 59

ქალაქი თბილისი, აგლაძის ქუჩა 59

არქიტექტურული პროექტი

შპს "IMD"

არქიტექტურული პროექტი

თანამდებობა	გვარი	ხელმოწერა
დირექტორი	ი. მირცხულავა	
მთ. არქიტექტორი	ი. მირცხულავა	
არქიტექტორი	ა. პაპაჩია	
არქიტექტორი	ვ. დუდუჩავა	

ნახაზი

ფასადი 1-6 ღერძებში

მასშტაბი	თარიღი	02.2018
სტადია	ფურცლები	ფურცელი
პროექტი		

ფასადი ა - გ ღერძებში

მ 1:100

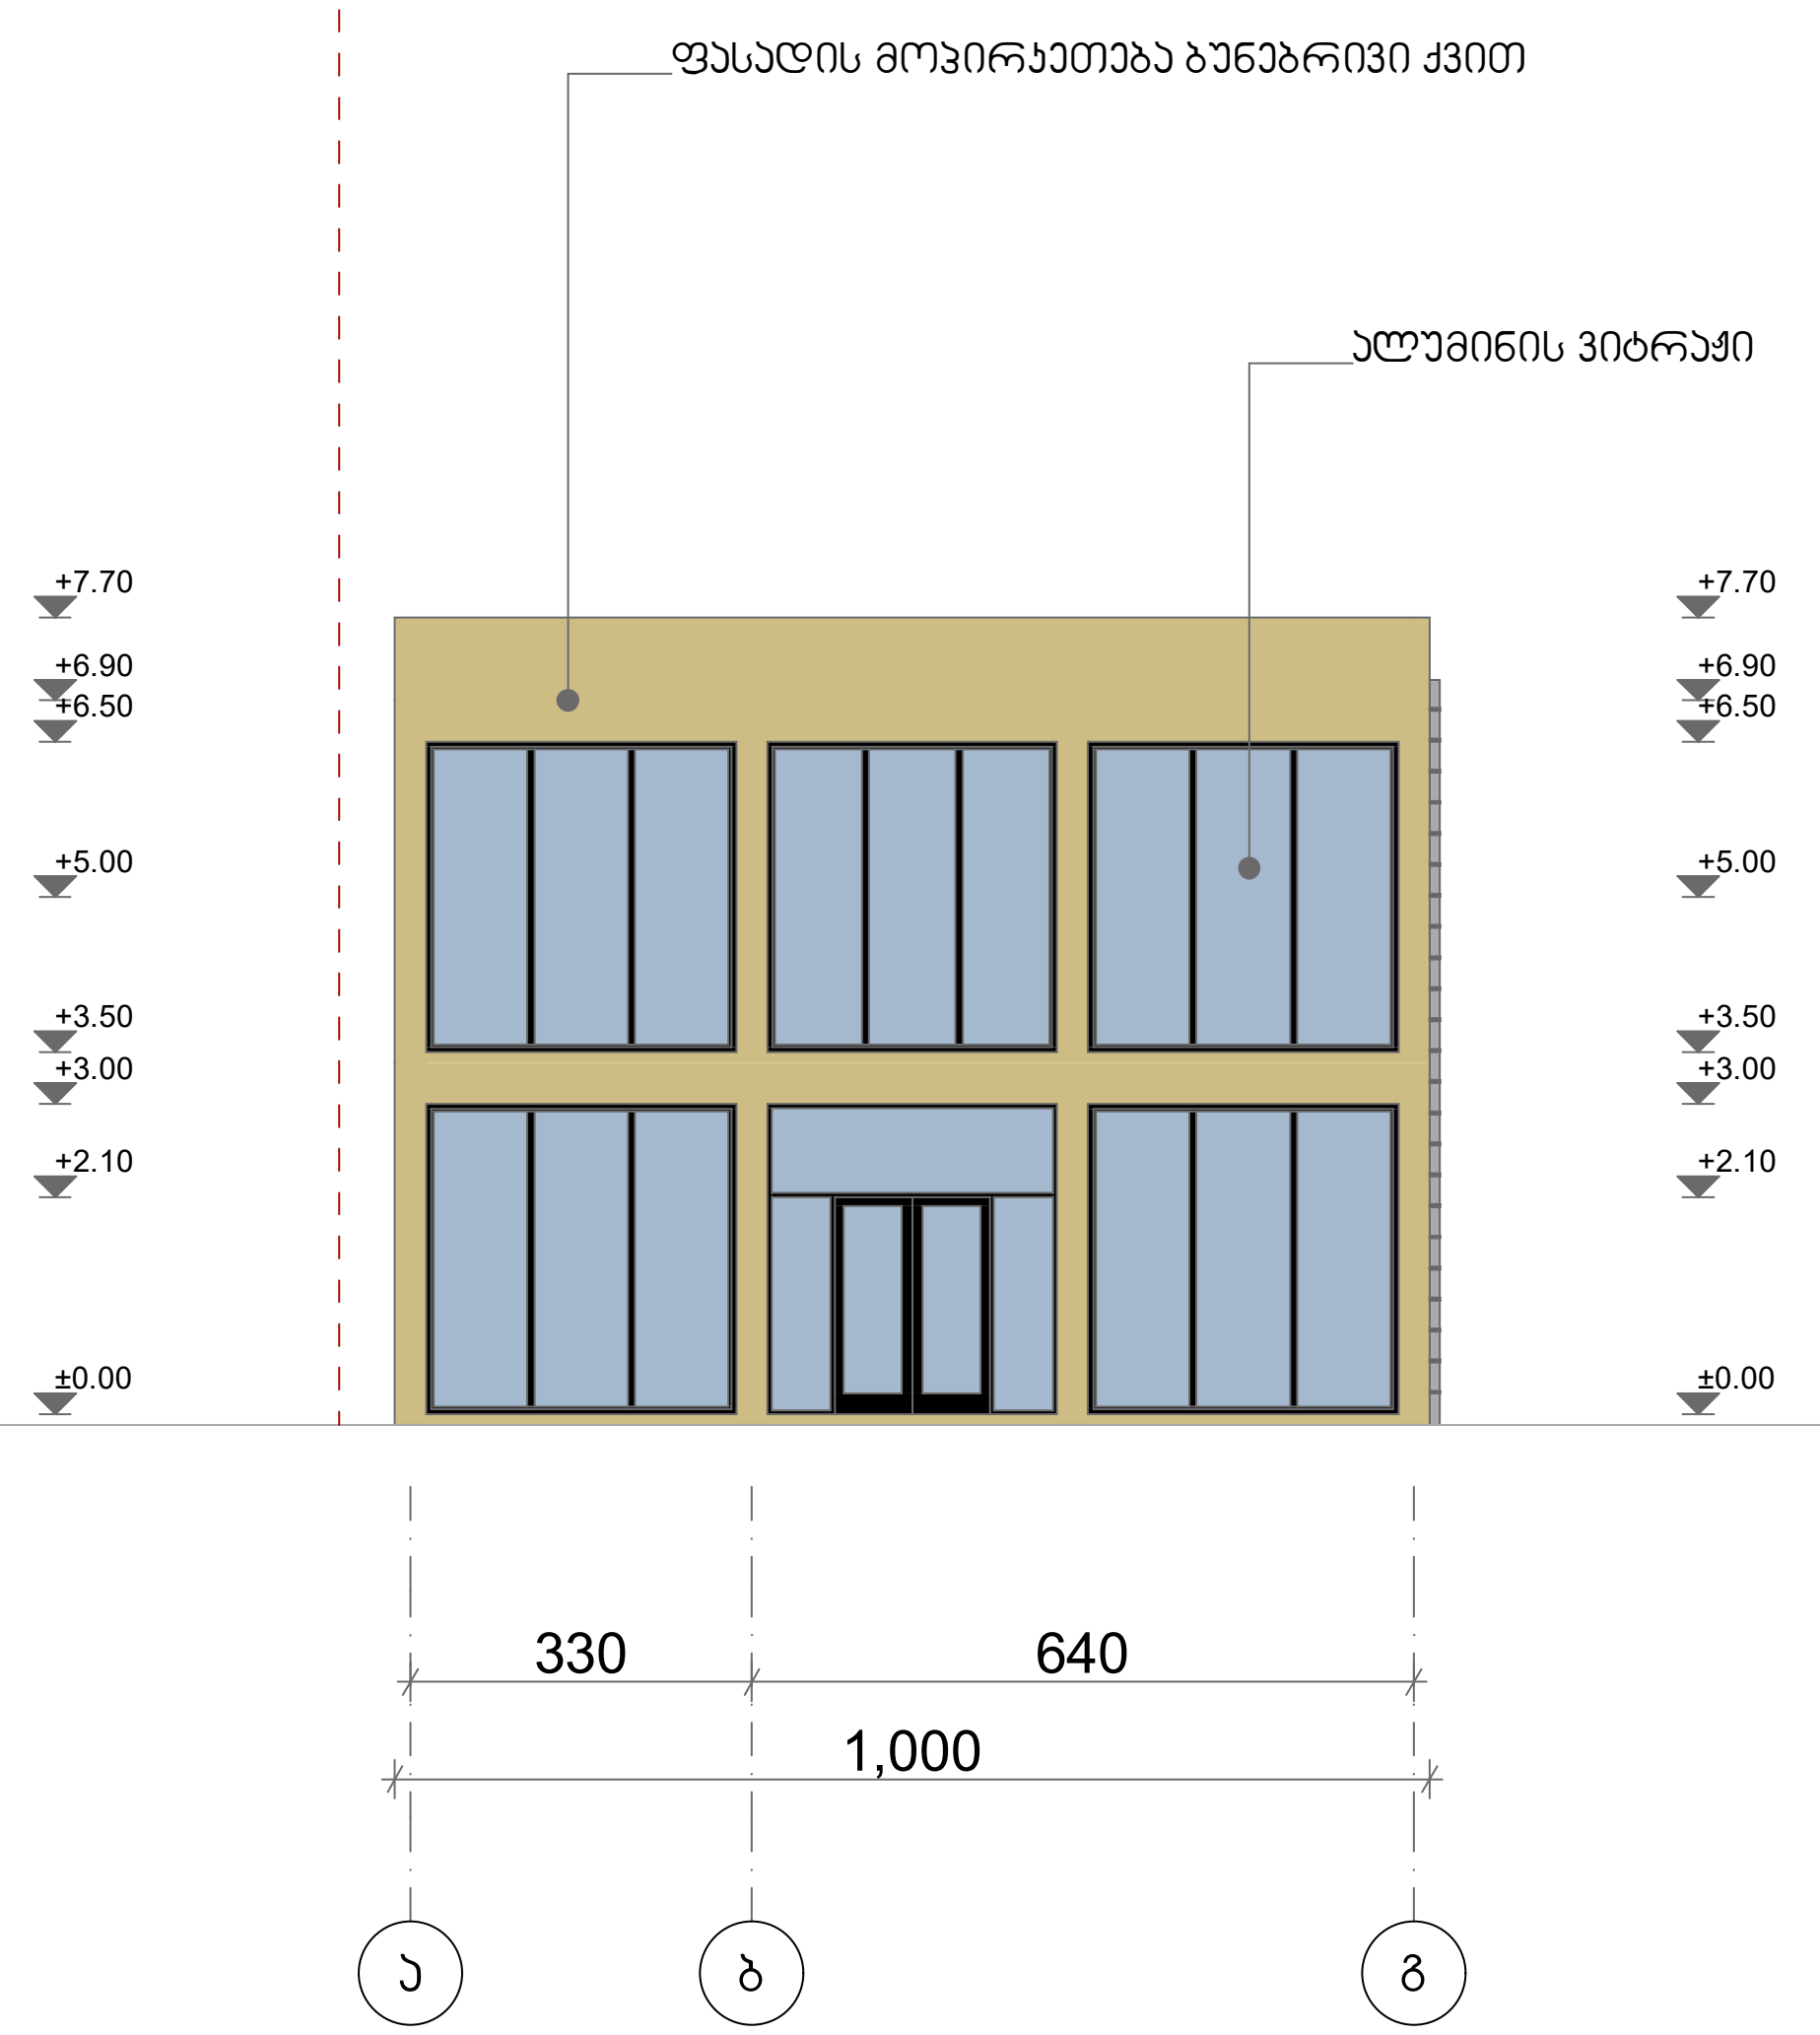

ფასადი გ - ა ღერძებში

მ 1:100

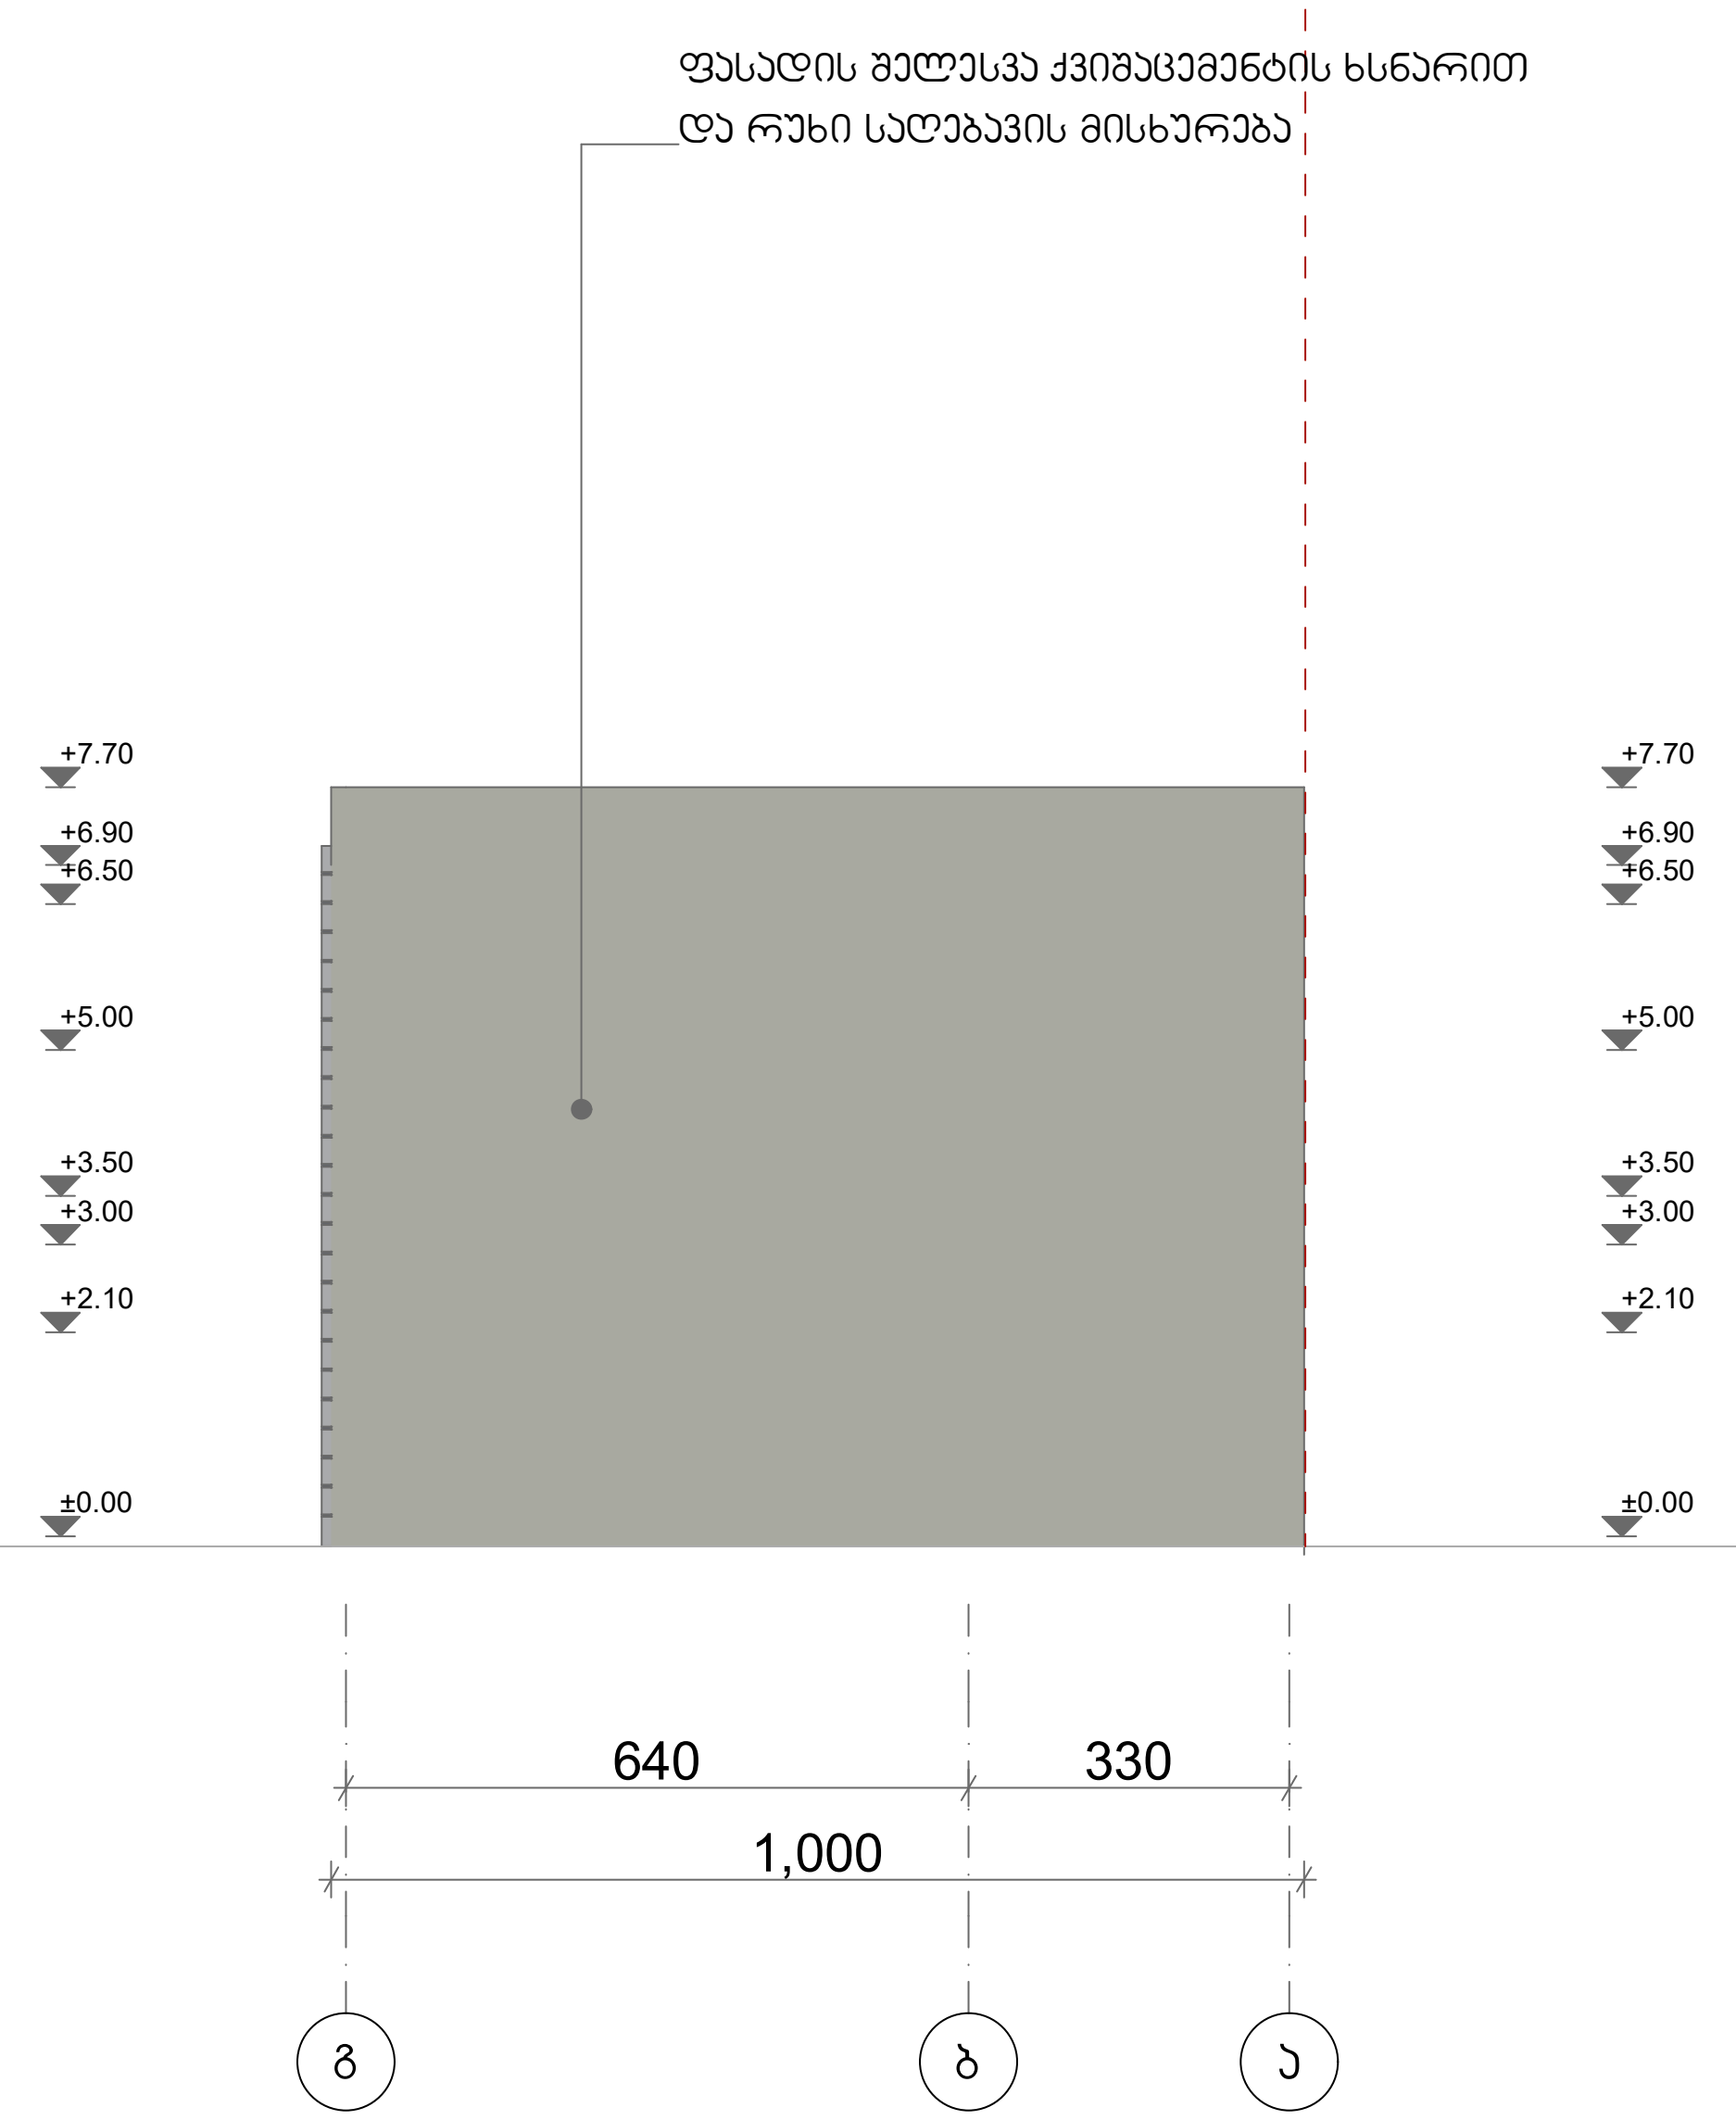

ფორმატი	დაკვეთა №	ფაილის სახელი
A-3	-	-

ექსპლიკაცია:

პირობითი ნიშნები

- - - - საკადასტრო საზღვარი

დამკვეთი:	შპს "ს.გ"
მისამართი:	აგლაძის 59

ქალაქი თბილისი, აგლაძის ქუჩა 59
არქიტექტურული პროექტი

შპს "IMD"

არქიტექტურული პროექტი

თანამდებობა	გვარი	ხელმოწერა
დირექტორი	ი. მირცხულავა	
მთ. არქიტექტორი	ი. მირცხულავა	
არქიტექტორი	ა. კაკაჩია	
არქიტექტორი	ვ. დუდუჩავა	

ნახაზი

ფასადები

მასშტაბი	თარიღი	02.2018
სტადია	ფურცლები	ფურცელი
პროექტი		