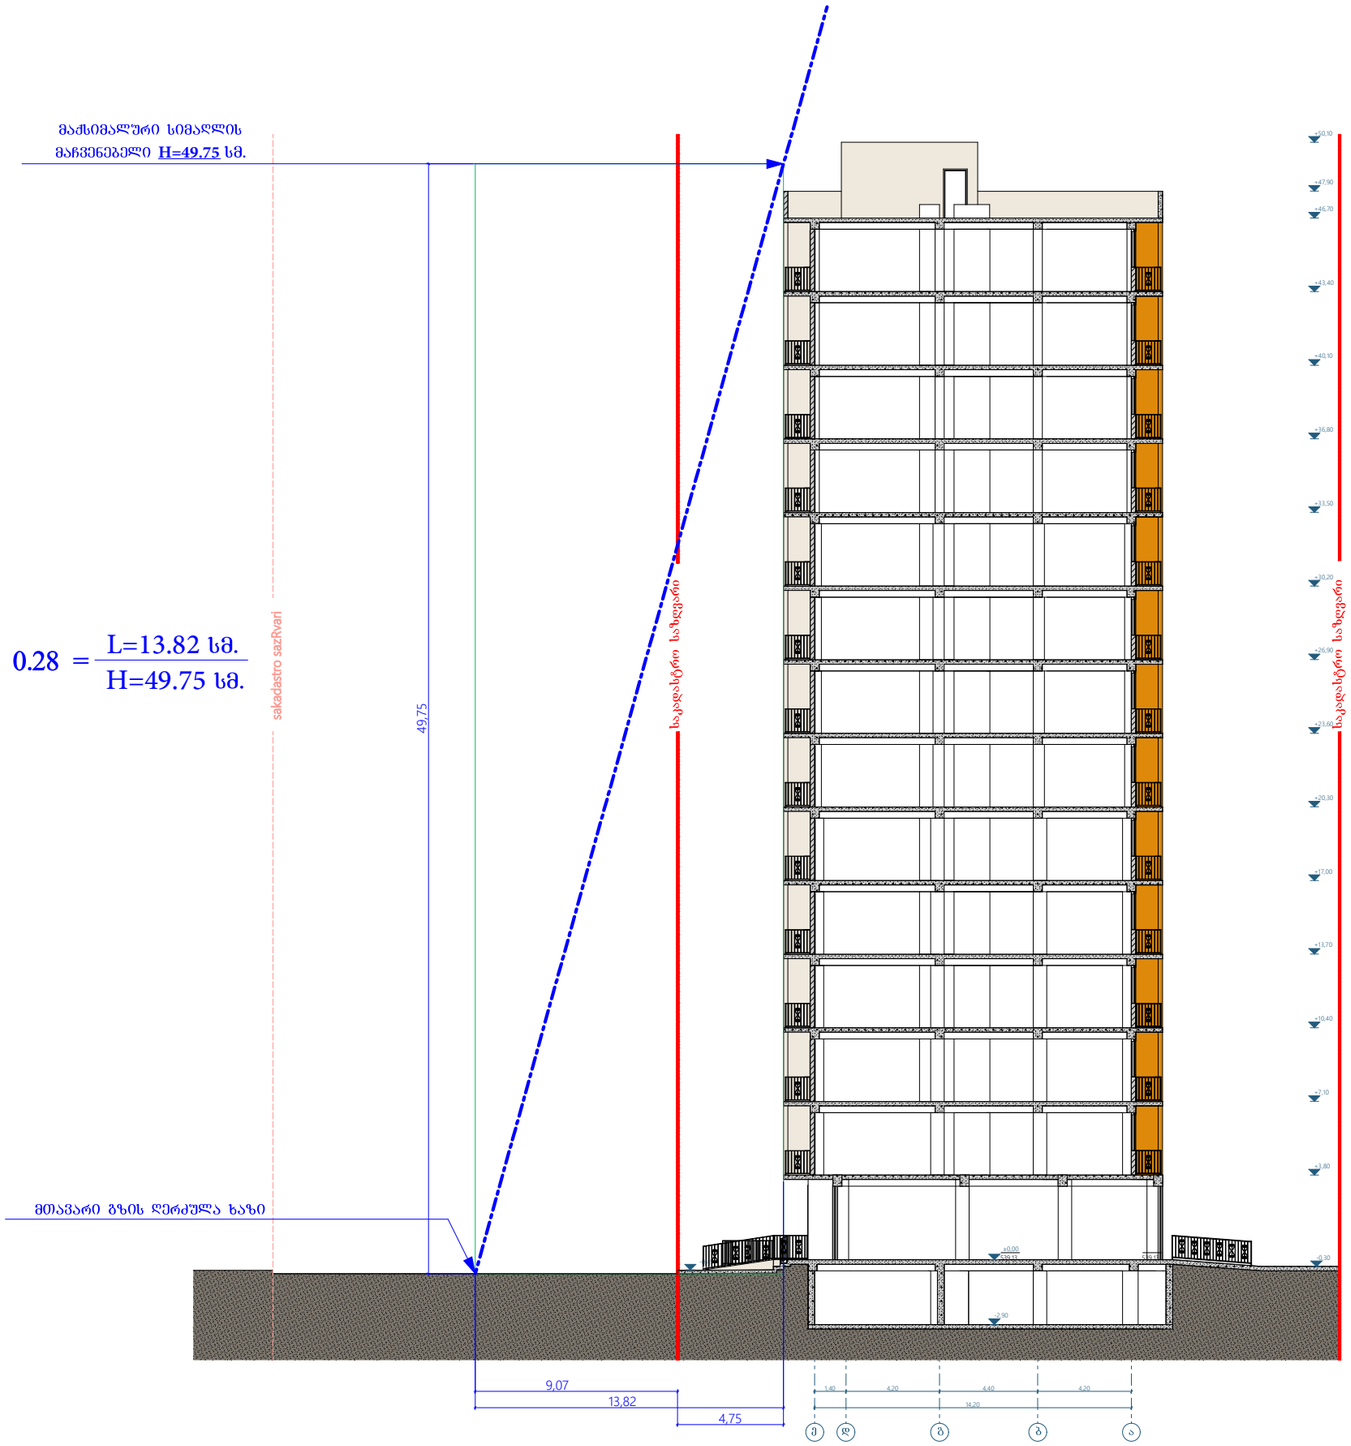

დამკვეთი:

DAVIDE LLC
Construction Company

პროექტი:

მრავალბინიანი საცხოვრებელი სახლი

მისამართი:

ქ.თბილისი, ვარკეთილი 2-სა და ვაზისუბნის საცხოვრებელ რაიონს შორის, ნაკვ (№14/161) ს.კ. (01.19.36.014.607)

პირობითი აღნიშვნები:

* საპროექტო შენობის ±0.00 შეესაბამება აბსოლიტურ ნიშნულს 539.13

სიმაღლის განსაზღვრის სქემა

A-2	მასშტაბი 1:200	
თარიღი	21.02.2018	
კორექტირება		
კორექტირება		

საპროექტო ორგანიზაცია

CreativityHome
architecture design art

stamp

თანამდებობა	გვარი	ხელმოწერა
დირექტორი	ა.ახვლედიანი	
მთ. არქიტექტორი	ა.ახვლედიანი	
პრ. ავტორი	მ.ჯულუხაძე	

სიტუაციური გეგმა

C:\Users\MAMA\Desktop\VARKETILI SANAGVE\VARKETILI SANAGVE\dwg\SITUACIURI_E-G- GROUP.jpg

N

538.00

538.00

X=489200.00
Y=4616700.00

შენიშვნა: ტოპო ნახაზი შესრულებულია დამკვეთის მითითებით.
(მიწისქვეშა კომუნიკაციების გარეშე)

ფართობი: 3500 მ²	პირობითი აღნიშვნები	ტოპოგრაფიული ნახაზი მ 1:500 / რელიეფის კვეთა 0.5მ			L.T.D"Cors Point"
მიწისქვეშა კომუნიკაციები	ნაკვეთის საზღვარი	ბუჩქი	გეგმურ სიმაღლური წერტილი (რპ)	რკინის ღობე	შ.პ.ს. "კორს პოინტი"
კანალიზაცია	შენობა	გაზონი	ხეების რიგი	ბორდიური	ქ.თბილისი,შარტავას 14ა, ბინა 3ა
დენის კაბელი	არკა	სამეთვალყურეო ჭები	ტრანსფორმატორი	ბეტონი	მობ: 557 44 20 20/ 593 21 75 96 ტელ: 2 18 18 01
გაზის მილი	ფარდული	ძეგლი	რადიო ან ტელე ანძა	კედელი	დირექტორი: გ.ხაჩიძე
წყლის მილი	კიბე	შადრევანი	ლამპიონები	საყრდენი კედელი	კომპ. უზრუნველყოფა: ი. მანჯგალაძე
კავშირგაბმულობა	ფოთლოვანი ხე	ონკანი	ელექტრო ბოძი	ბილიკი	გეოდეზისტი: გ.ხაჩიძე
	წიწვოვანი ხე	წყარო ან ჭა	რკინიგზა	გზის კონტური	მისამართი: ქ. თბილისი, ვარკეთილი 2-ხა და ვაზისუბნის საცხოვრებელი რაიონს შორის (01.19.36.014.538)
	ხეხილის ხე	ბენზინგასამართი სადგური	იზოჰიფსი	ფლატე	დამკვეთი:
	პალმა	მაღალი ძაბვის გადამცემი	მთავარი იზოჰიფსი	წყლის კონტური	თარიღი: 11.07.2014

განაშენიანების რეგულირების ხაზი
(აღნიშნული ხაზი დამტკიცებულია
განაშენიანების რეგულირების გეგმაში
შენობებისა და პანდუსების გათვალისწინებით)

საპროექტო ტერიტორია

X=489200.00
Y=4616700.00

განაშენიანების
რეგულირების გეგმით
გათვალისწინებული
ცენტრალური გზა

დამკვეთი:	პროექტი: მრავალბინიანი საცხოვრებელი სახლი	პირობითი აღნიშვნები: * საპროექტო შენობის ±0.00 შესაბამება აბსოლუტურ ნიშნულს 539.13	გენ.გეგმა
	მისამართი: ქ.ბათუმის, ვარკეთილი 2-სა და ვაზისუბნის საცხოვრებელ რაიონს შორის, ნაკვ (№14/161) ს.კ. (01.19.36.014.607)		A-3 მასშტაბი 1:500
			თარიღი 08.2016
			კორექტირება
			კორექტირება

საპროექტო ორგანიზაცია

თანამდებობა	გვარი	ხელმოწერა
დირექტორი	ა.ახვლედიანი	
მთ. არქიტექტორი	ა.ახვლედიანი	
პრ. აქტორი	მ.ჯულუხაძე	

DAVIDE LLC Construction Company

CreativityHome architecture design art

L.L.D "Cors Point" შ.პ.ს. "კორს პოინტი"

ქ.ბათუმის,შარტავას 14ა, ბინა 3ა



დამკვეთი:

DAVIDE LLC
Construction Company

პროექტი:

მრავალბინიანი საცხოვრებელი სახლი

მისამართი:

ქ.თბილისი, ვარკეთილი 2-სა და ვაზისუბნის საცხოვრებელ რაიონს შორის, ნაკვ (№14/161) ს.კ. (01.19.36.014.607)

პიროგითი აღნიშვნები:

* საპროექტო შენობის ±0.00 შესაბამება აბსოლიტურ ნიშნულს 539.13

სიტუაციური გეგმა		
A-3	მასშტაბი	1:1000
თარიღი	08.2016	
კორექტირება		
კორექტირება		

საპროექტო ორგანიზაცია

CreativityHome
architecture design art

თანამდებობა	გვარი	ხელმოწერა
დირექტორი	ა.ახვლედიანი	
მთ. არქიტექტორი	ა.ახვლედიანი	
პრ. ავტორი	მ.ჯულუხაძე	