არსებული ფასადი 3"-1 ღერძებს შორის მ. 1:100




ი.მ. მ. საზუაშვილი "პაწუა"		ქ.თბილისი, ლესელიძის ქ. №5-7, სასტუმროს რეკონსტრუქციის პროექტი				
დირექტორი	მ.საზუაშვილი			2017 წ		
არქიტერტორი	ჯ. აბაიშვილი			სტადია	ფურც №	ფურც რაოდ.
				დ.პ.	1	1

არსებული ფასადი ა-დ ღერძებს შორის მ. 1:100




ი.მ. მ. საზუაშვილი "პანჯუ"		ქ.თბილისი, ლესელიძის ქ. №5-7, სასტუმროს რეკონსტრუქციის პროექტი		
დირექტორი	მ.საზუაშვილი			2017 წ
არქიტერტორი	ჯ. აბაიშვილი			სტადია / ფურც № / ფურც რაოდ.
				დ.პ. / 1 / 1

არსებული ფასადი 1-3 ღერძებს შორის მ. 1:100

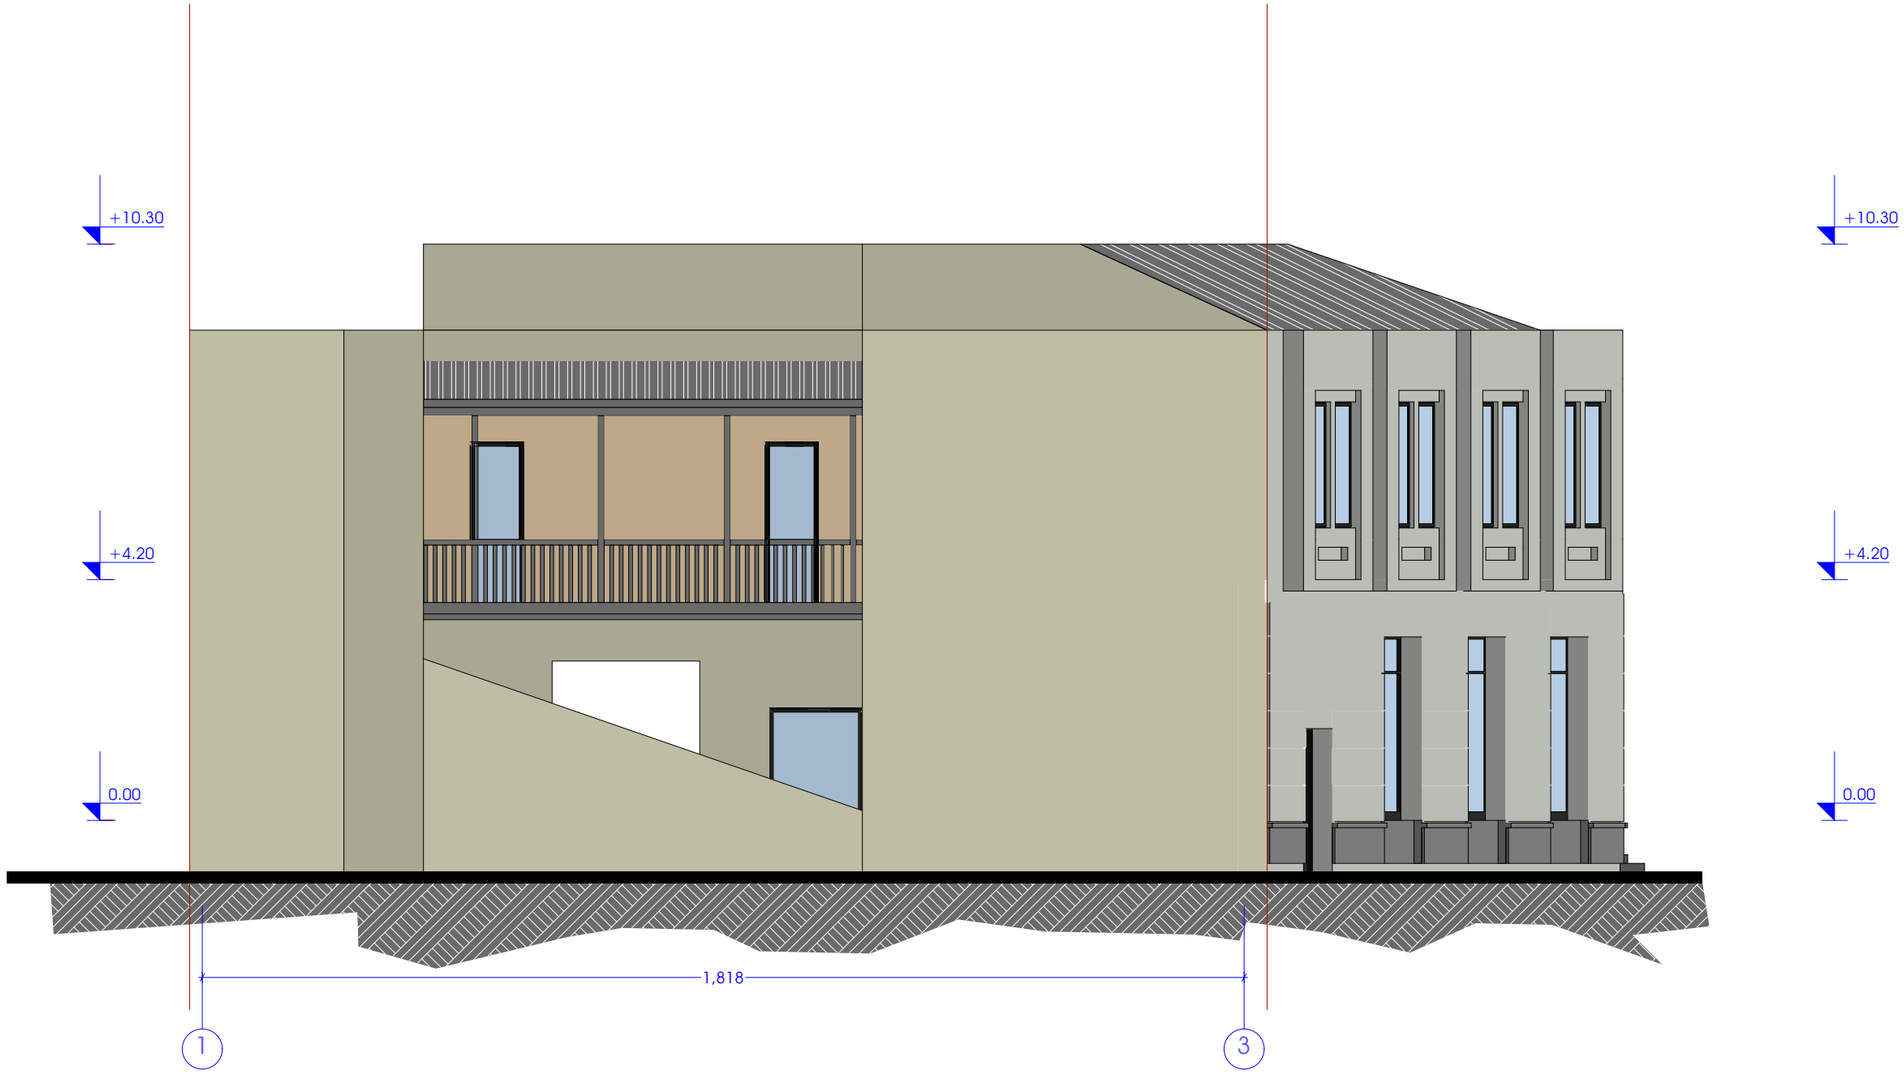

ი.მ. მ. საზუაშვილი "პაწკუ"		ქ.თბილისი, ლესელიძის ქ. №5-7, სასტუმროს რეკონსტრუქციის პროექტი				
დირექტორი	მ.საზუაშვილი			2017 წ		
არქიტერტორი	ჯ. აბაიშვილი			სტადია	ფურც №	ფურც რაოდ.
				დ.პ.	1	1

არსებული ფასადი დ-ა ღერძებს შორის მ. 1:100

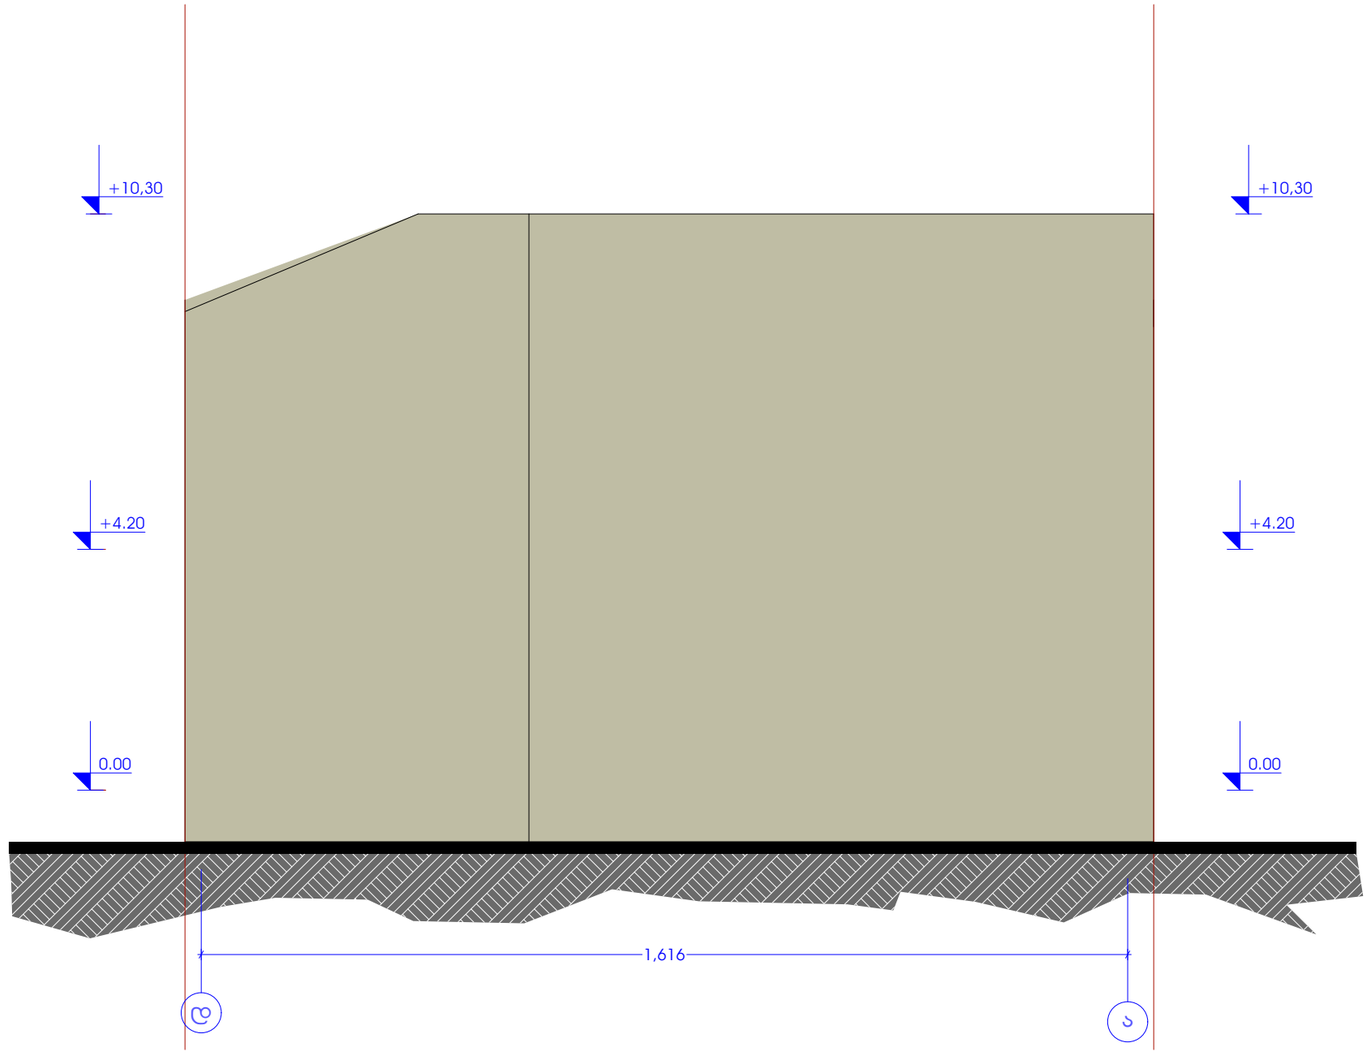

ი.მ. მ. საზუაშვილი "პაწკუ"		ქ.თბილისი, ლესელიძის ქ. №5-7, სასტუმროს რეკონსტრუქციის პროექტი				
დირექტორი	მ.საზუაშვილი			2017 წ		
არქიტერტორი	ჯ. აბაიშვილი			სტადია	ფურც №	ფურც რაოდ.
				დ.პ.	1	1

საპროექტო ფასადი 3"-1 ღერძებს შორის მ. 1:100




ი.მ. მ. საზუაშვილი "პაწკუ"		ქ.თბილისი, ლესელიძის ქ. №5-7, სასტუმროს რეკონსტრუქციის პროექტი				
დირექტორი	მ.საზუაშვილი			2017 წ		
არქიტერტორი	ჯ. აბაიშვილი			სტადია	ფურც №	ფურც რაოდ.
				დ.პ.	1	1

საპროექტო ფასადი ა-დ ღერძებს შორის მ. 1:100




ი.მ. მ. საზუაშვილი "პანჯუ"		ქ.თბილისი, ლესელიძის ქ. №5-7, სასტუმროს რეკონსტრუქციის პროექტი		
დირექტორი	მ.საზუაშვილი			2017 წ
არქიტერტორი	ჯ. აბაიშვილი			სტადია / ფურც № / ფურც რაოდ.
				დ.პ. / 1 / 1

საპროექტო ფასადი 1-3 ღერძებს შორის მ. 1:100

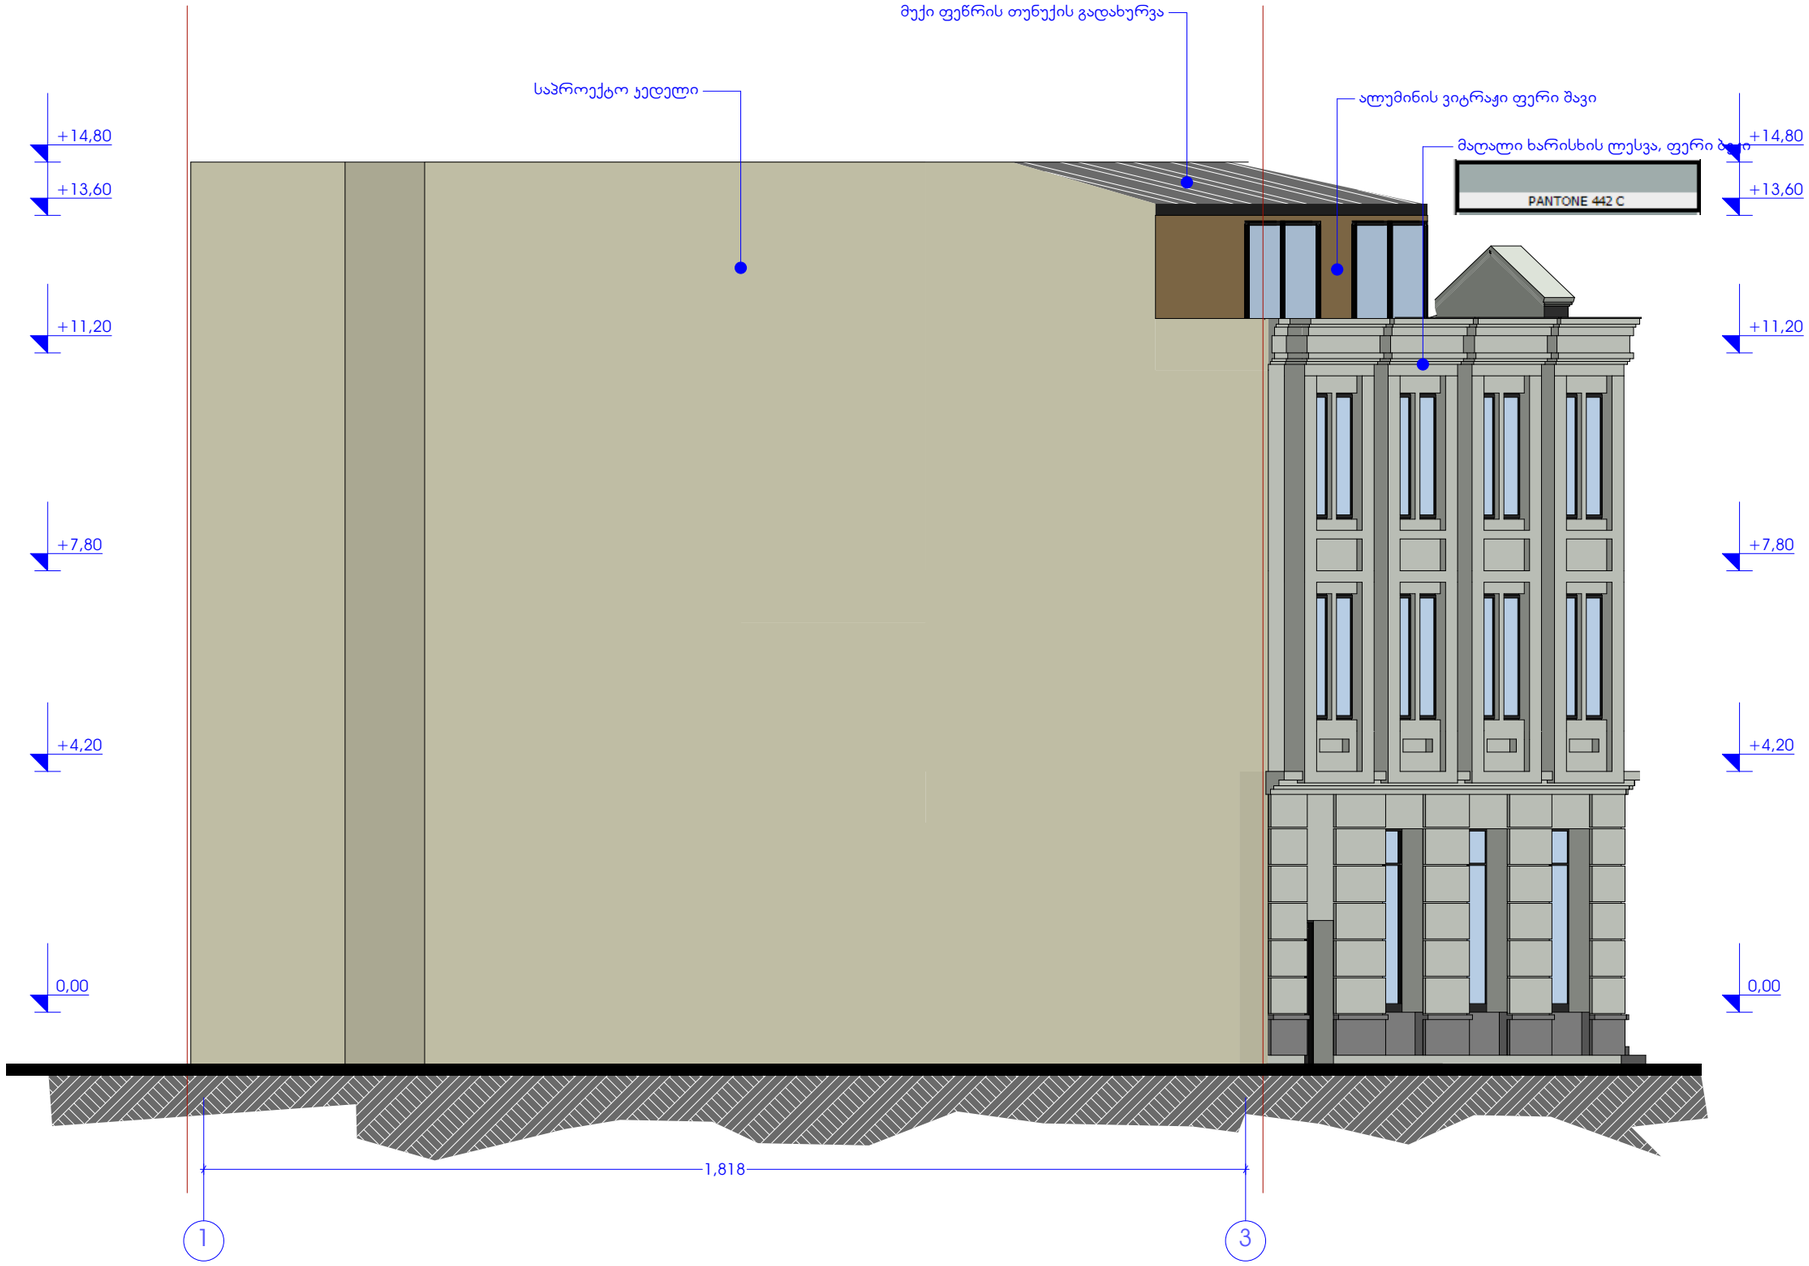

ი.მ. მ. საზუაშვილი "პაწკუ"		ქ.თბილისი, ლესელიძის ქ. №5-7, სასტუმროს რეკონსტრუქციის პროექტი				
დირექტორი	მ.საზუაშვილი			2017 წ		
არქიტერტორი	ჯ. აბაიშვილი			სტადია	ფურც №	ფურც რაოდ.
				დ.პ.	1	1

საპროექტო ფასადი დ-ა ღერძებს შორის მ. 1:100

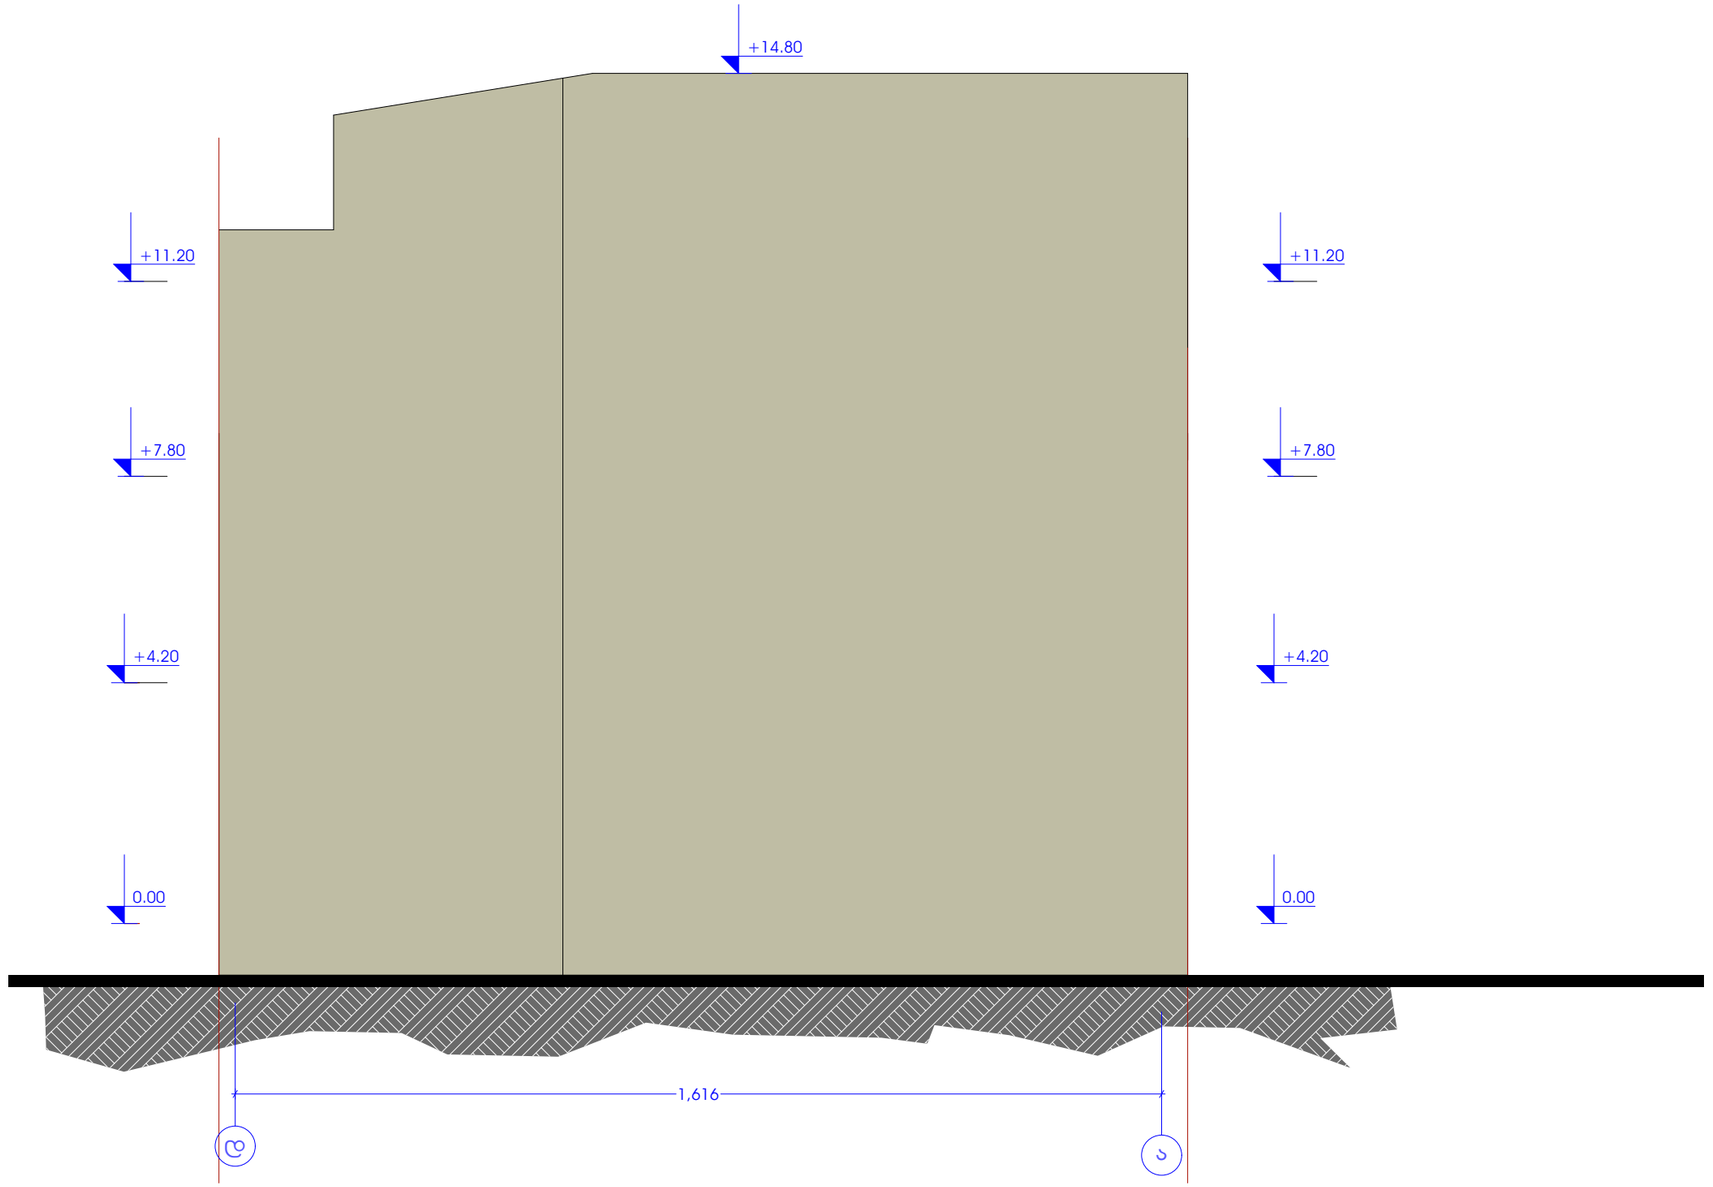

ი.მ. მ. საზუაშვილი "პაწკუ"		ქ.თბილისი, ლესელიძის ქ. №5-7, სასტუმროს რეკონსტრუქციის პროექტი				
დირექტორი	მ.საზუაშვილი			2017 წ		
არქიტერტორი	ჯ. აბაიშვილი			სტადია	ფურც №	ფურც რაოდ.
				დ.პ.	1	1