ტერიტორიის საკადასტრო
საზღვარი



დამკვეთი:	შ.პ.ს. "ტიფლის ბიზნეს ცენტრი"	ფასადი 1-10	შ.პ.ს. "ტიფლის ბიზნეს ცენტრი"			2018 წ.
მისამართი:	ბ. კვერნაძის ქ № 10		405004917	არქიტექტორი:	გ.მირიანაშვილი	მ. 1:100

ტერიტორიის საკადასტრო საზღვარი

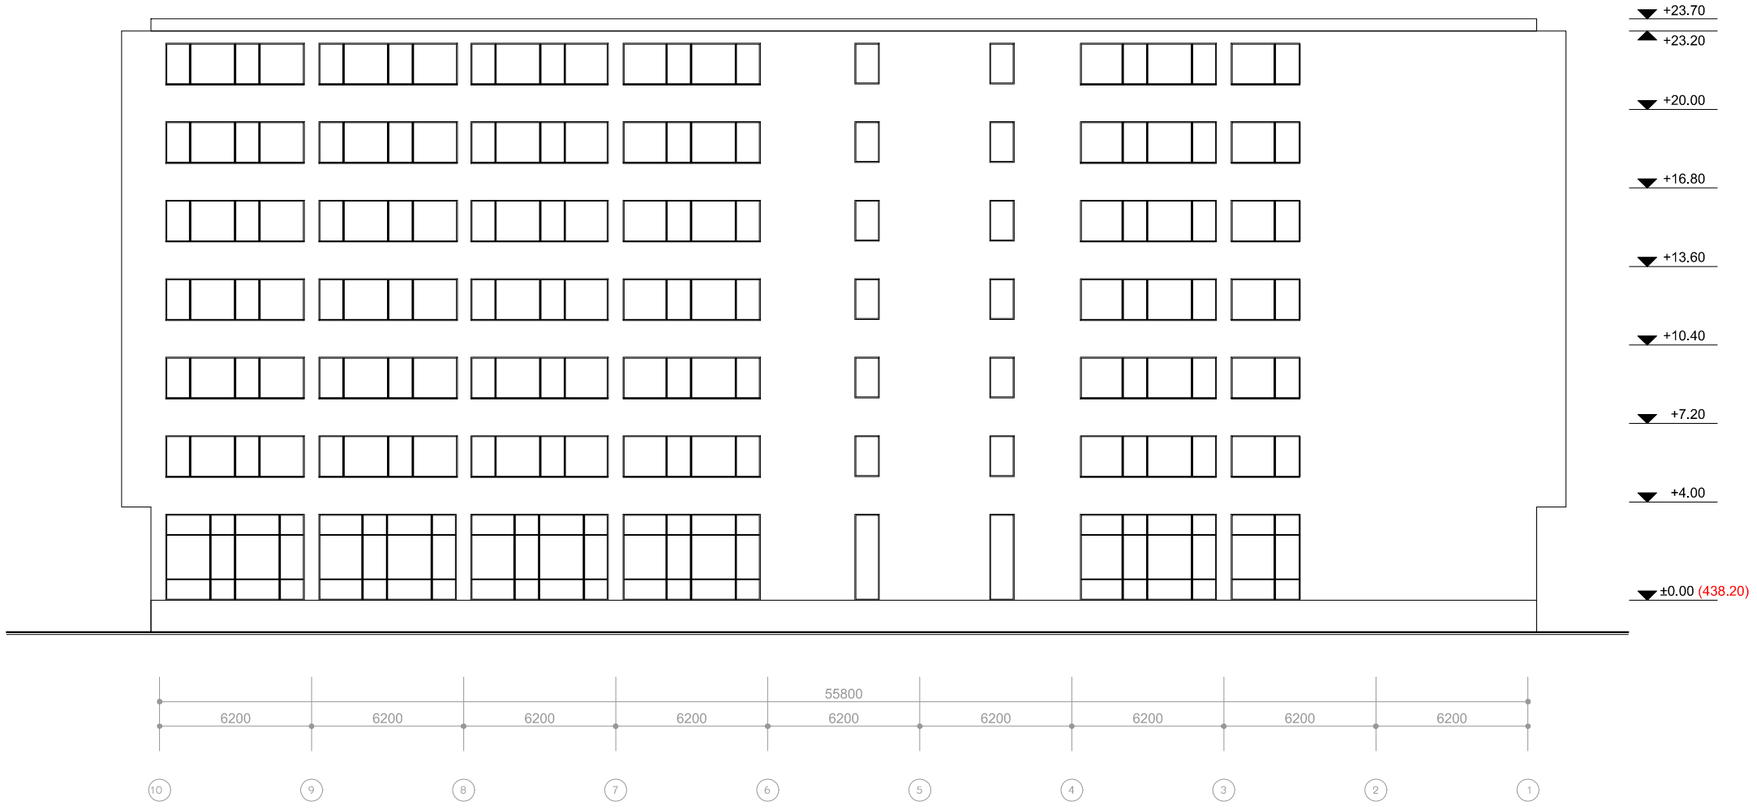

დამკვეთი:	შ.პ.ს. "ტიფლის ბიზნეს ცენტრი"	ფასადი 10-1	შ.პ.ს. "ტიფლის ბიზნეს ცენტრი" 405004917			2018 წ.
მისამართი:	ბ. კვერნაძის ქ № 10			არქიტექტორი:	გ.მირიანაშვილი	მ. 1:100



დამკვეთი:	შ.პ.ს. "ტიფლის ბიზნეს ცენტრი"	ფასადი დ-ა	შ.პ.ს. "ტიფლის ბიზნეს ცენტრი"			2018 წ.
მისამართი:	ბ. კვერნაძის ქ № 10		405004917	არქიტექტორი:	ბ.მირიანაშვილი	მ. 1:100



დამკვეთი:	შ.პ.ს. "ტიფლის ბიზნეს ცენტრი"	ფასადი ა-დ	შ.პ.ს. "ტიფლის ბიზნეს ცენტრი"			2018 წ.
მისამართი:	ბ. კვერნაძის ქ № 10		405004917	არქიტექტორი:	ბ.მირიანაშვილი	მ. 1:100