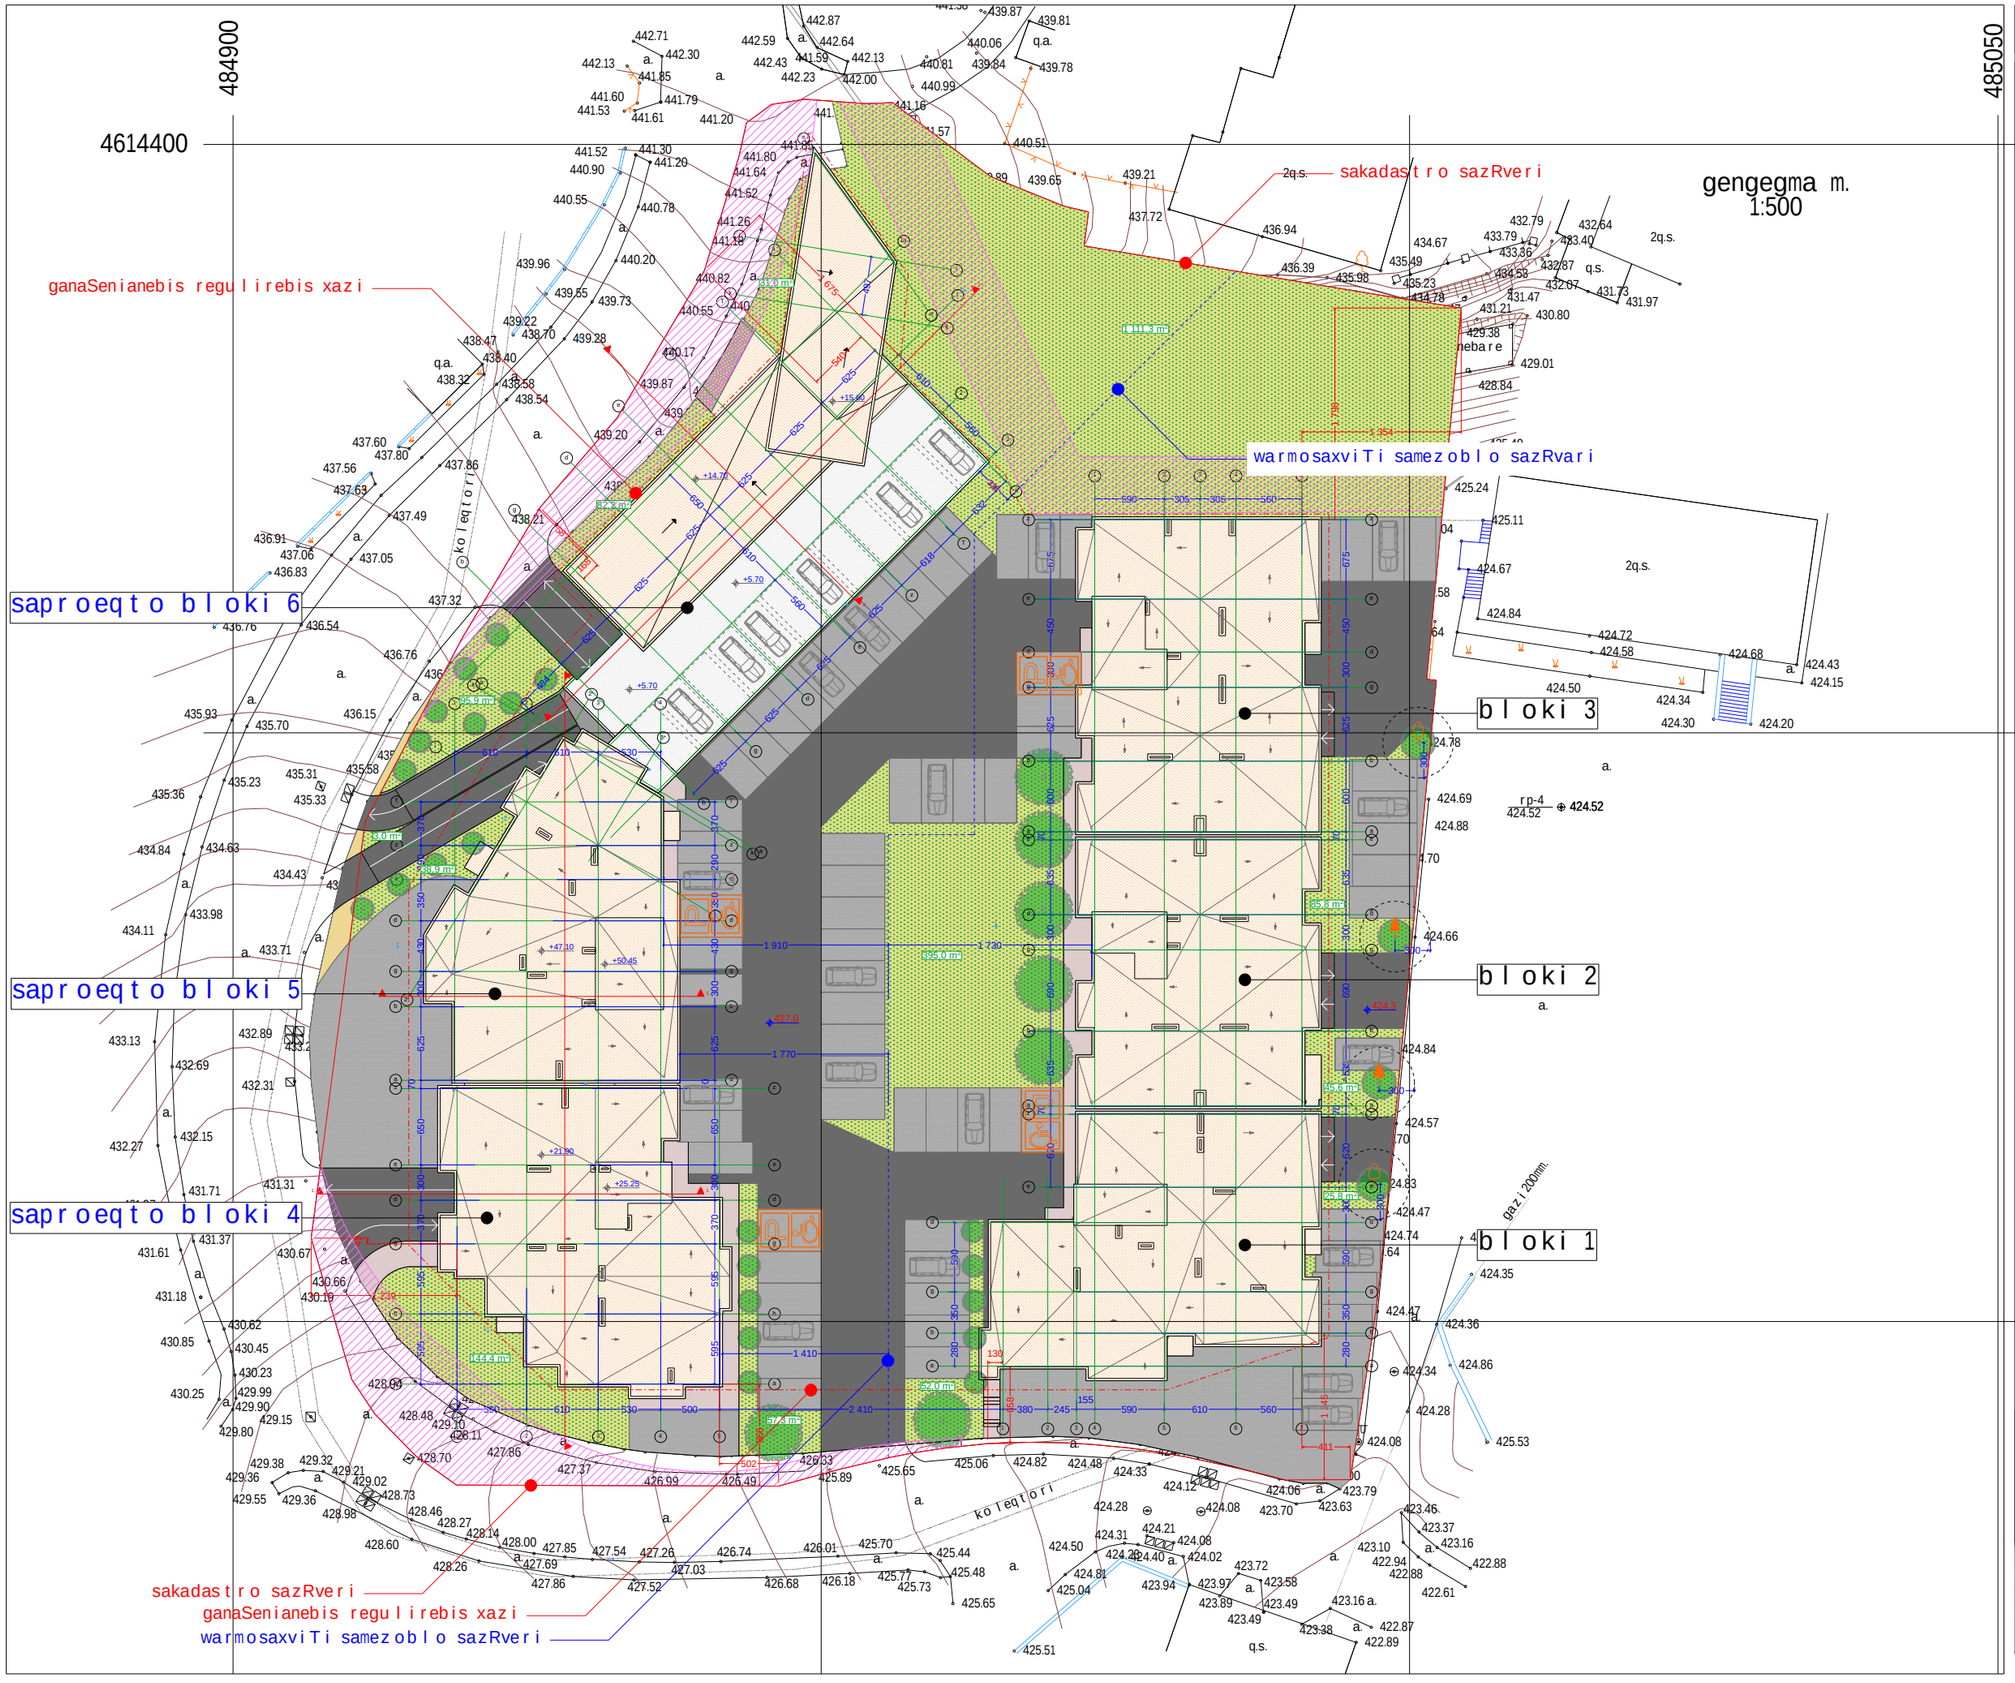


formati A-3 | Tbilisi 2014 | dakveTa # | failis saxeli

eqsplikacia:

pirobiTi niSnebi:

- nakveTis sazRvari
- servituti
- ganaSenianebis regulirebis xazi
- teq. daniSnulebis saTavso

misamarTi:
q. Tbilisi, narimanovis quCa #12

proeqtis saxelwodeba:
marvalbiniani sacxovrebeli kompleqsi

stadia	proeqti	
furceli	furceli	
Tanamdeboba	gvari	xelmowera
direqtori	g.bendeliani	
arqiteqtori	g.bendeliani	
arqiteqtori	i.gogoxia	
Seasrula		

saproeqto logo | misamarTi

BIJI ARCHITECTURE

q. Tbilisi
lorTqifaniZis #2d
TEL: 595 55-35-74
599 75-28-88

masStabi		
TaraRi		
stadia	furceli	furclebi
proeqti		

ტოპოგრაფიული გეგმა

სიტუაციური 1:2000



მიწის ნაკვეთის საკადასტრო კოდი 01.18.01.002.020; 01.18.01.002.021
მიწის ნაკვეთის ფართი 8858 კვ.მ;

484900

4614400

ქხ	საცხ. ხახლი
ახ	არასაცხო. ხახლი
	მშენებარე შენობა
	სატრანსფორმატ. ჯიხური
	ფარდული
რეზერ.	რეზერვუარი

ზის ღობე
იხაშიანი ღობე
კედელი
ქვის ღობე
წიწვოვანი ხე
ფოთლოვანი ხე
ბუჩქი

წყალი
ავტომაგისტრალი
კანალიზაცია
სანიაღვრე კანალიზაცია
გაზი
დაბალი ძაბვის ელექტრო ბაზი
მაღალი ძაბვის ელექტრო ბაზი

შპს „შპს ალიანსი“

მისამართი:			შესრ. თარიღი 15.11.2016წ.
დირექტორი			
პასუხისმგებელი			
კომპ. შესრ.			მასშტაბი 1:500
დამკვეთი			