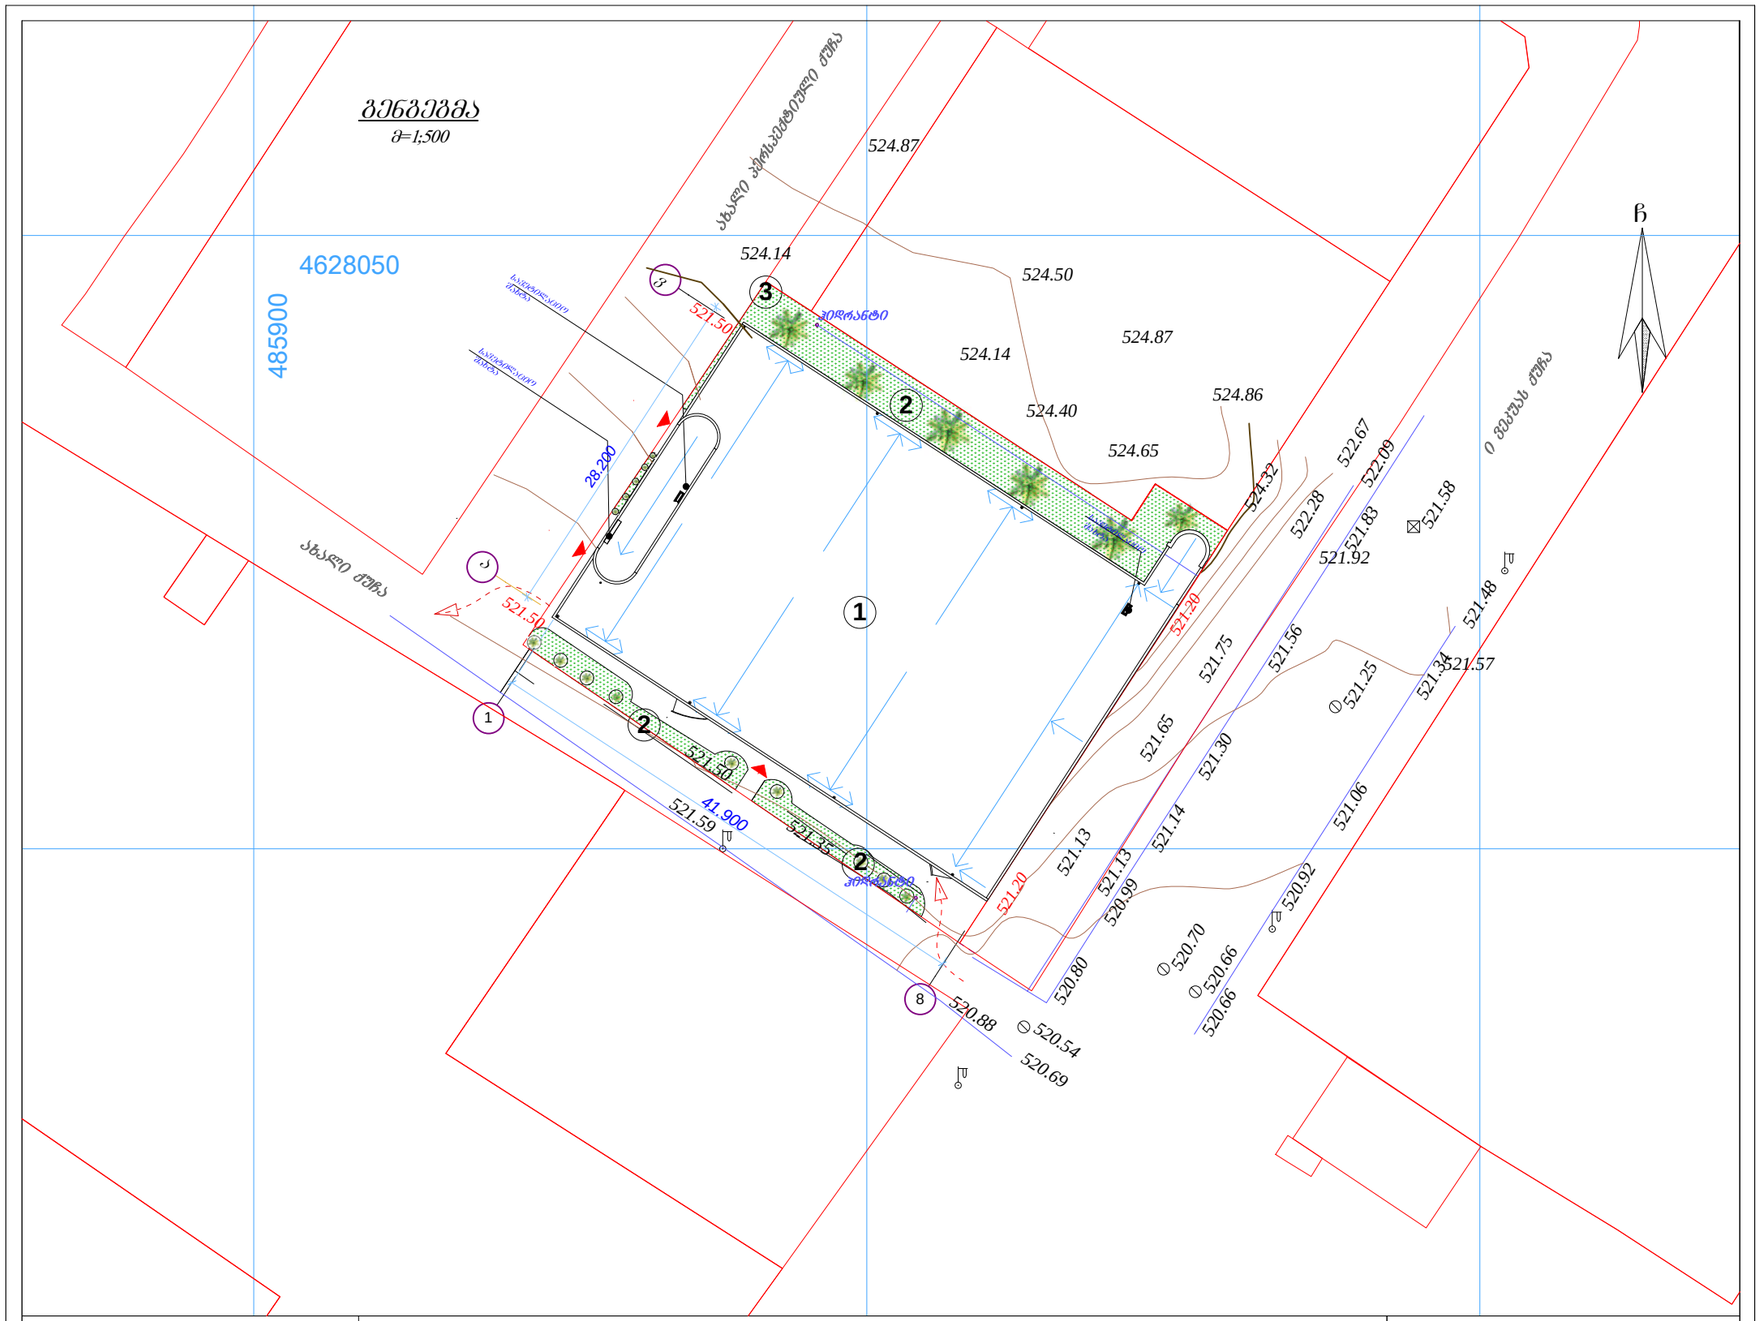


ნაკვეთი

მ=1:500

პიროგითი აღნიშვნები

WGS 1984 -ის კოორდინატთა სისტემის UTM პროექცია

შს	საცხ. შენობა	ბორდიული	ჭიშკარი
შა	არასაცხ. შენობა	ხის ღობე	ბეტონი
	ფარდული	ქვის კედელი	წყალგაყვანილობა
	მშენებარე შენობა	კედელი	გაზი
	სატრანსფორ.	ფლატე	კანალიზაცია
	ჯიხური	რკინიგზა	სანიაღვრე
	ხეები	სამეთვალყურეო ჭები	ქავშირგაბმულობა
	გარე განათება	ელ. გადამცემი ხაზი	ელ. ქსელები
			გათბობა

შენიშვნა: 1) ნაკვეთის საზღვარი (თუ იგი არის ნახაზზე) მითითებულია დამკვეთის მიერ

2) მიწის სამუშაოების შესრულებისას შეატყობინეთ კომუნიკაციის წარმომადგენლებს

დაკვეთა №	თბილისი 2017 წ.		ფაილის სახელი
	ფორმატი -3		გენგეგმა

ვახალისებია

1. საპროექტო შენობა
2. ბაღწვანება 245.482
3. ნაბავსაქრელი

პიროგითი ნიშნები

- ქუჩის შუა ხაზი
- წითელი ხაზი
- 5.3 დაშორება შენობასა და საზღვრიდებრივ სივრცეს შორის
- შენობაში შესასვლელი
- გაზრდა ყვავილნარი
- ბუჩქარი
- ხეები
- ნაკვეთის მიმდებარე ქანარი
- ნაკვეთის გადაწანის მიმართულება
- მანძანის სვლის მიმართულება

შენიშვნები

ნახაზზე საპროექტო ნულე შეესაბამება აბსოლუტურ ნიშნულს - 521.80

ნახაზზე ზომები მოცემულია მილიმეტრებში

ნახაზში ყველა ცვლილება შეხნებლებისას შეთანხმებული უნდა იქნეს პროექტის ავტორთან

დამკვეთი

შ.პ.ს. "არტანურ ინვესტ ჯგუფი"

პროექტის სახელწოდება

"ხავაჭრე ცენტრი"

საპროექტო ორგანიზაცია

შ.პ.ს. "ბ.ო.ი-16

თანამდებობა		ხელმოწერა
დირექტორი	ო.იაბოროშვილი	
მთ. არქიტექტორი	გ. იაბოროშვილი	
ავტორი	გ. იაბოროშვილი	
დაამუშავა	გ. იაბოროშვილი	
მთ. კონსტრუქტორი		

საპროექტო ლოგო		ობიექტის დასახელება	
		"ხავაჭრე ცენტრი"	
მასშტაბი	1::500	გენგეგმა	
ნახაზი	თარიღი	შეკვეთი	არ-
სტადია	პროექტი	შეკვლები	

საქართველო
ქ. თბილისის მერია
სსიპ თბილისის არქიტექტურის სამსახური


ქალაქი თბილისი, დასახლება გლდანი, მიკრო/რაიონი I, და VI მ/რ-ს შორის 1572კვ.მ არასასოფლოსამეურნეო დანიშნულების ს/კ №011110007036 მიწის ნაკვეთის ტოპოგრაფიული

გეგმა

სამსახურის უფროსი

საფუძველი: ქ. თბილისის მთავრობის №20-32-704. 10.112008 წლის დადგენილება

მიწის ნაკვეთის საზღვრების მომზადების და საინვესტიციო განყოფილება		
განყოფილების უფროსი		
მთავარი სპეციალისტი		

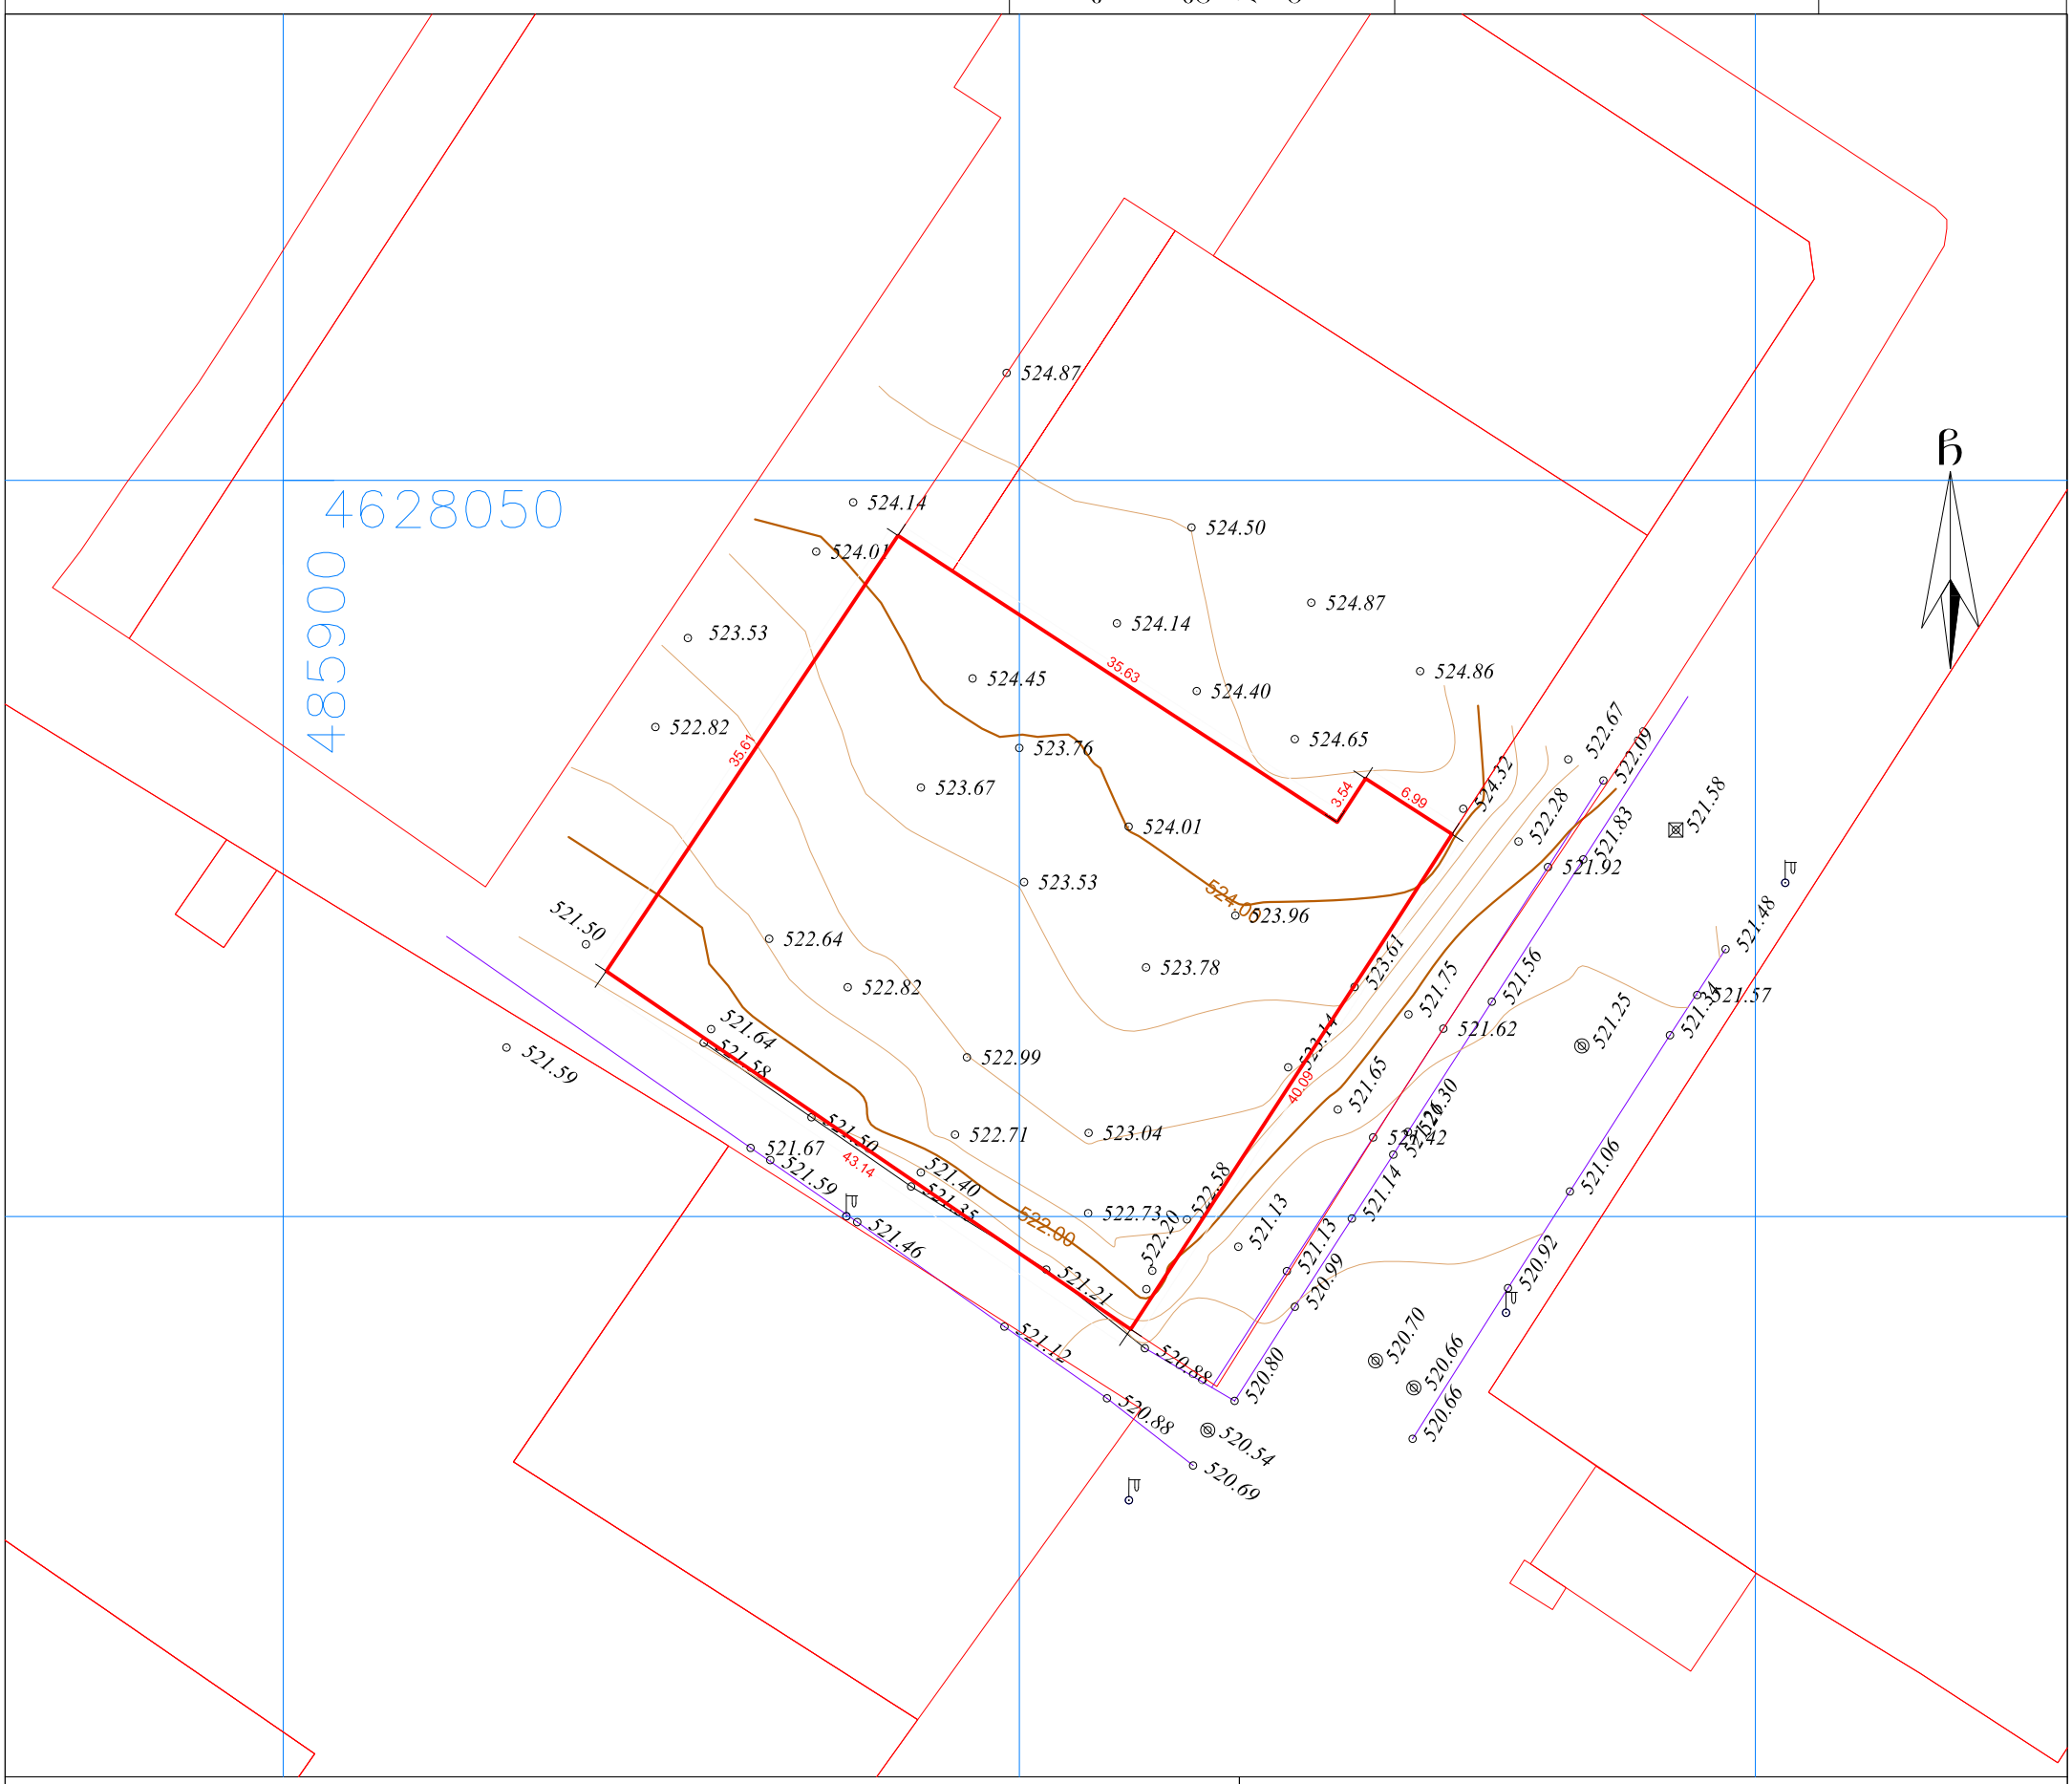

პირობითი აღნიშვნები

WGS 1984-ის კოორდინატთა სისტემის UTM პროექცია

ძს	საცხ. შენობა	ბორდიული		ჭიშკარი	
ძა	არასაცხ. შენობა	ხის ღობე		ბეტონი	
	ფარდული	ღობე		წყალგაყვანილობა	წ
	მშენებარე შენობა	ქვის კედელი		გაზი	გ
	სატრანსფორ. ჯიხური	კედელი		კანალიზაცია	კ
	ხეები	ფსატე		სანიაღვრე	სან
	გარე განათება	რკინიგზა		კავშირგაბმულობა	კბ
		სამეთვალყურეო ჭები		ელ. ქსელები	
		ელ. გადამცემი ხაზი		გათბობა	თბ

შენიშვნა: 1) ——— ნაკვეთის საზღვარი (თუ იგი არის ნახაზზე) მითითებულია დამკვეთის მიერ

2) მიწის სამუშაოების შესრულებისას შეატყობინეთ კომუნიკაციის წარმომადგენლებს

შპს „ბიემჯი გრუპ“
საქართველო, თბილისი, შარტავას ქუჩა 14
მობ: 598 667070; 577 158039
LTD `BMG GROUP~
14 Sartava St. Tbilisi, Georgia

ტექნიკური დირექტორი:		ზ. ბახილაძე
აზომა:		ნ. ჯიქია
დახაზა:		ნ. ჯიქია
დამკვეთი:		შპს არტანუჯ ინვესტ ჯგუფი
მაშტაბი: 1:500		06.10.2016წ.