გეგმა ±0.00 ნიშნულზე

33,1 м²

მ. 1:100

64,5 м²

P- 10

P- 9

P- 12

P- 13

P- 14

P- 15

P- 16

P- 8

P-17-18

P-19-20

P-21-22

P-23

P-24

25,2 м²

კიბე სადარბაზო

117,2 м²

კომერციული ფართი

112,4 м²

ავტოსადგომი

+1.100

-0.180

±0,000

-0.200

პანდუსი 14%-იანი დახრით

7 907

7 740

5 821

900

10,1 м²

12,2 м²

8,4 м²

პანდუსი 5%-იანი დახრით

პანდუსი 5%-იანი დახრით

19 800

6 600

1 600

2 300

8 300

5 300

1 100

1 400

950

2 250

1 200

2 900

1 000

1 800

1 300

3 700

2 700

600

13 600

13 200

3 800

1 400

2 600

2 500

19 400

6 400

3 800

2 800

2 700

2 600

2 500

200

100

750

1

2

3

4

2'

ა

ბ

გ

დ

ე

შენიშვნა:

ავტოსადგომში გათვალისწინებულია ავტომობილების ელექტრო-მექანიკური ამწე (3 ამწე)



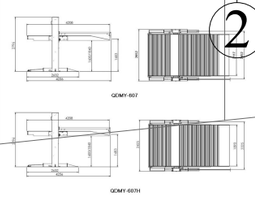

დირექტორი	მ. რევაზიშვილი		დამკვეთი: შპს "ახალი ვარსკვლავი 2015"	სტადია	ფურც.	თარიღი	მასშტაბი
პრ. ავტორები	მ. რევაზიშვილი			პრ.		14.12.17	1:100
			მრავალბინიანი საცხოვრებელი სახლი ქ.თბილისი, გოგდან ხმელნიცკი ქ. №48, კორპუსი №6-ის მიმდ.				
დაამუშავა	რ. მხითარიანი						
	დ. ჭარდავა			შ.პ.ს. "არქ-დიზაინ პროექტი" თბილისი, უზნაძის №12 ტელ: 5 77 474 293			
კონსტრუქტორი	მ. მექვაბიშვილი						

PROJECT არქ-დიზაინ პროექტი

გეგმა +4.00, +7.20, +10,40, +13,60 ნიშნულებზე
მ. 1:100

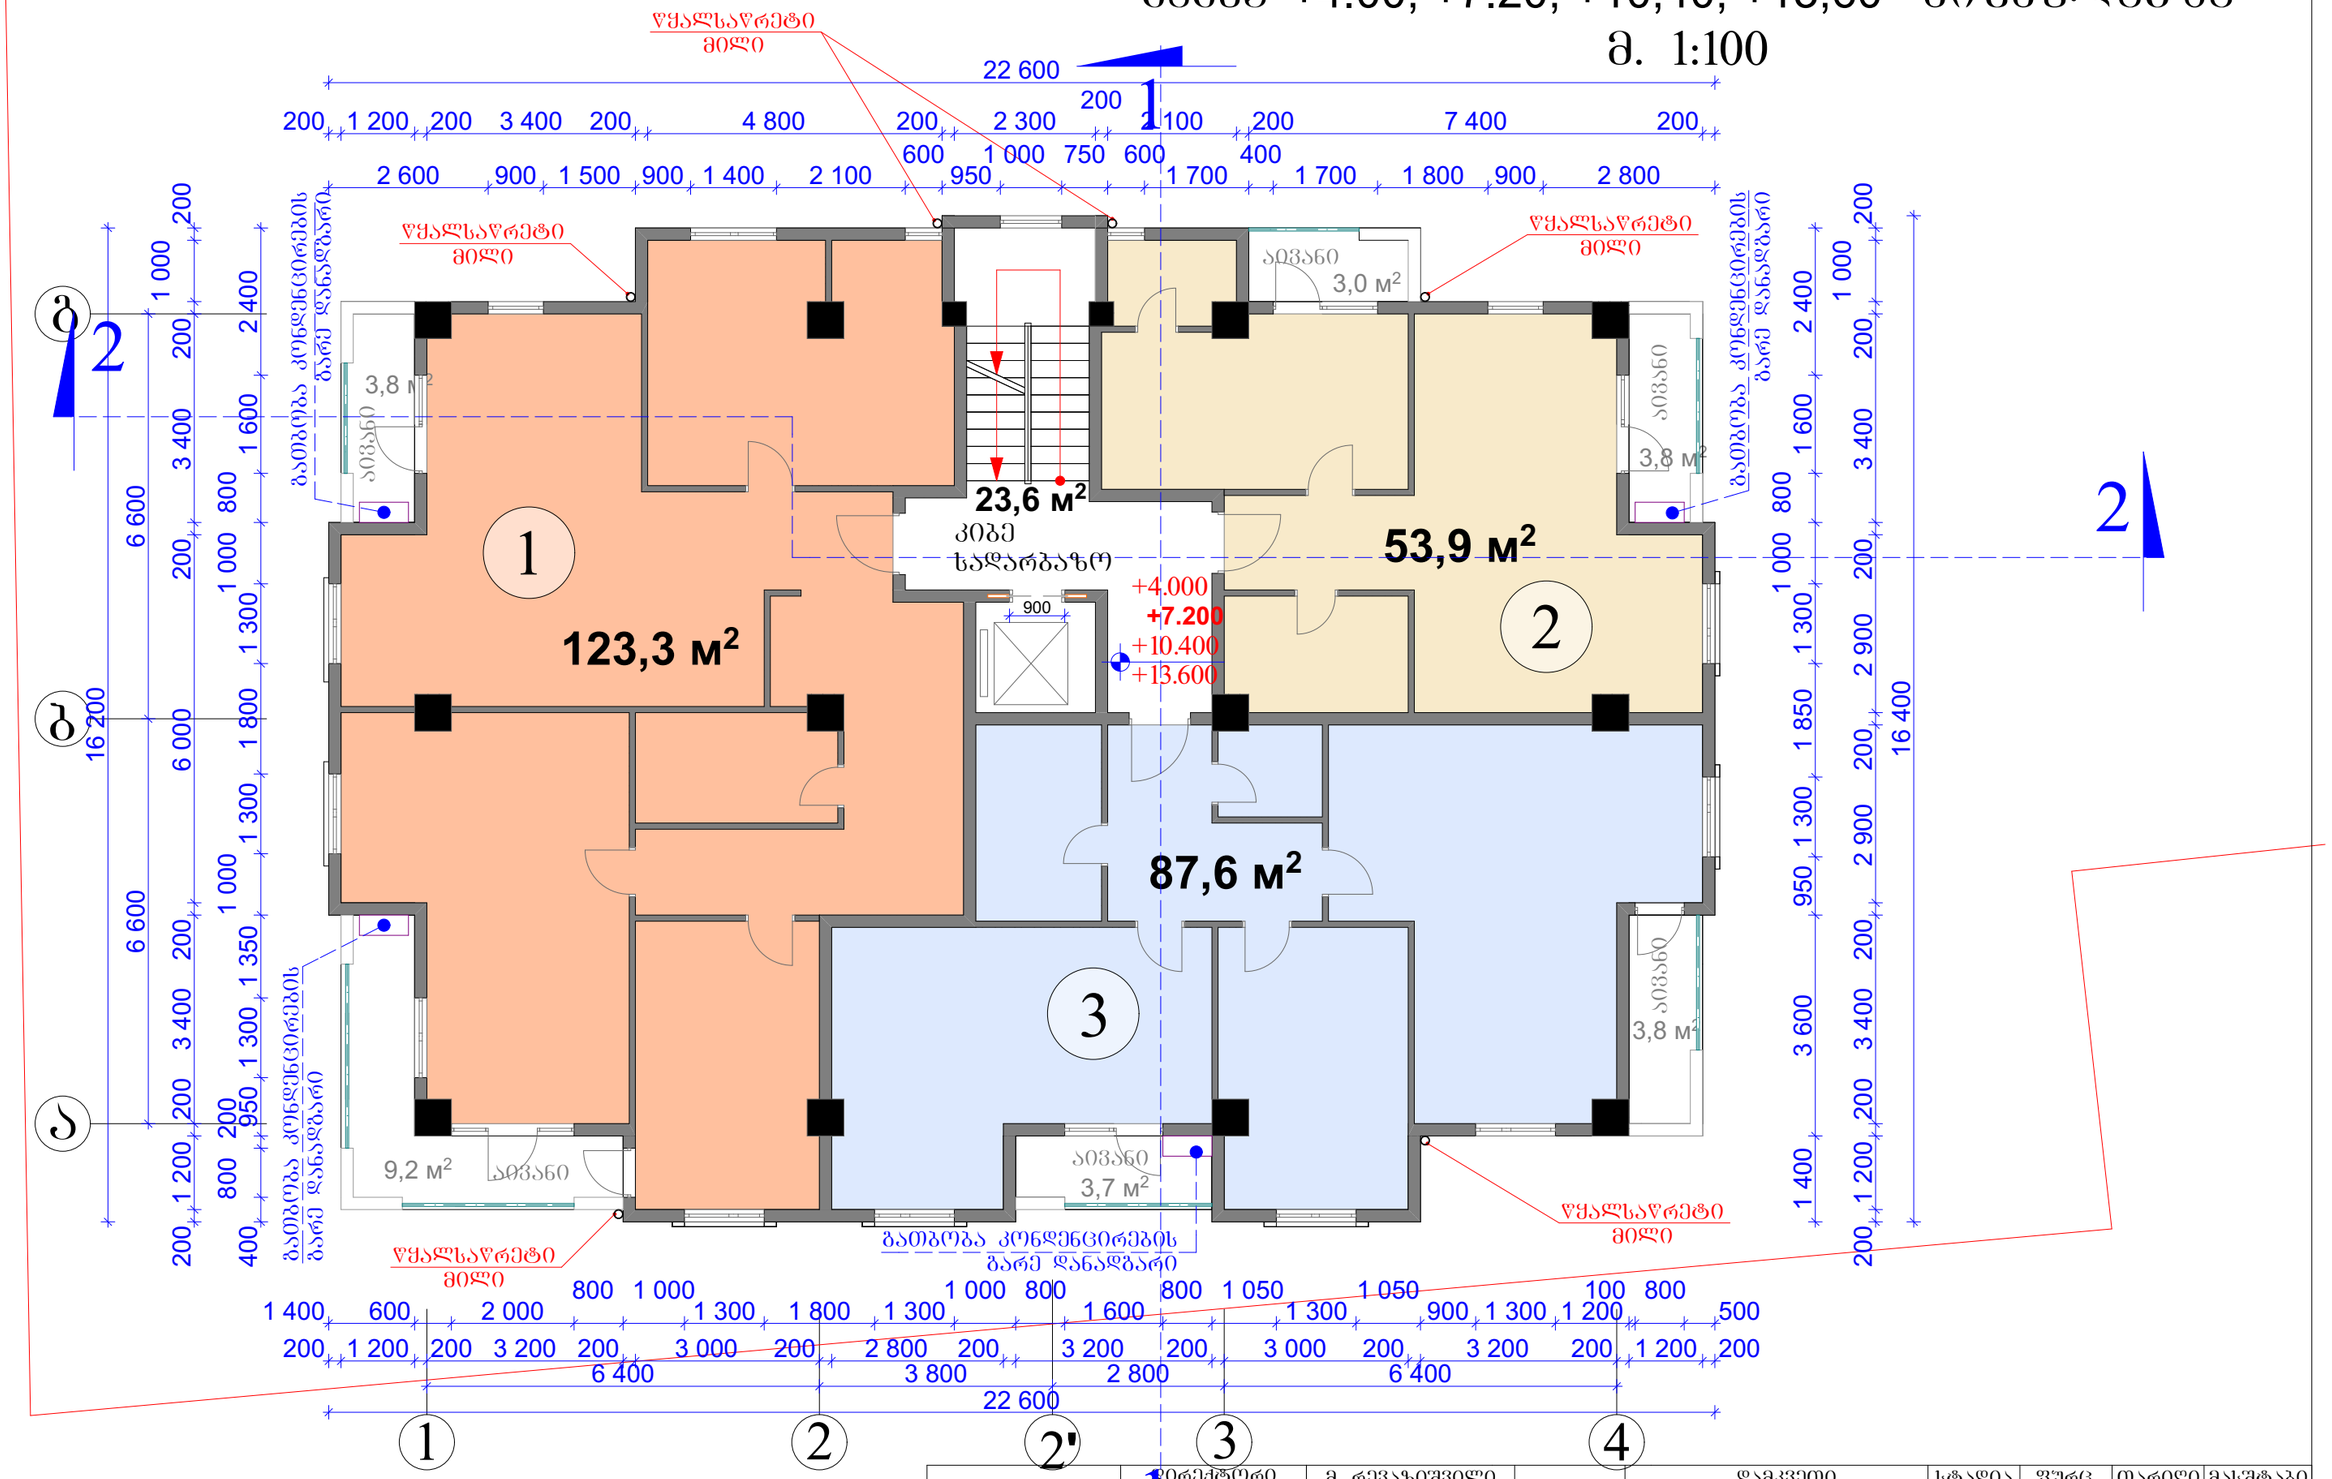

დირექტორი	მ. რევაზიშვილი		დამკვეთი	სტადია	ფურც.	თარიღი	მასშტაბი
პრ. ავტორები	მ. რევაზიშვილი		შპს "ახალი ვარსკვლავი 2015"	პრ.		14.12.17	1:100
			მრავალბინიანი საცხოვრებელი სახლი ქ.თბილისი, ბოგდან ხმელნიცკი ქ. №48, კორპუსი №6-ის მიმდ.				
დაამუშავა	რ. მხითარიანი			შ.პ.ს. "არქ-დიზაინ პროექტი" თბილისი, უზნაძის №12 ტელ: 5 77 474 293			
	დ. ქარდავა						
კონსტრუქტორი	მ. მეძვაბიშვილი						

ბეჭმა +16,80 ნიშნულზე
მ. 1:100

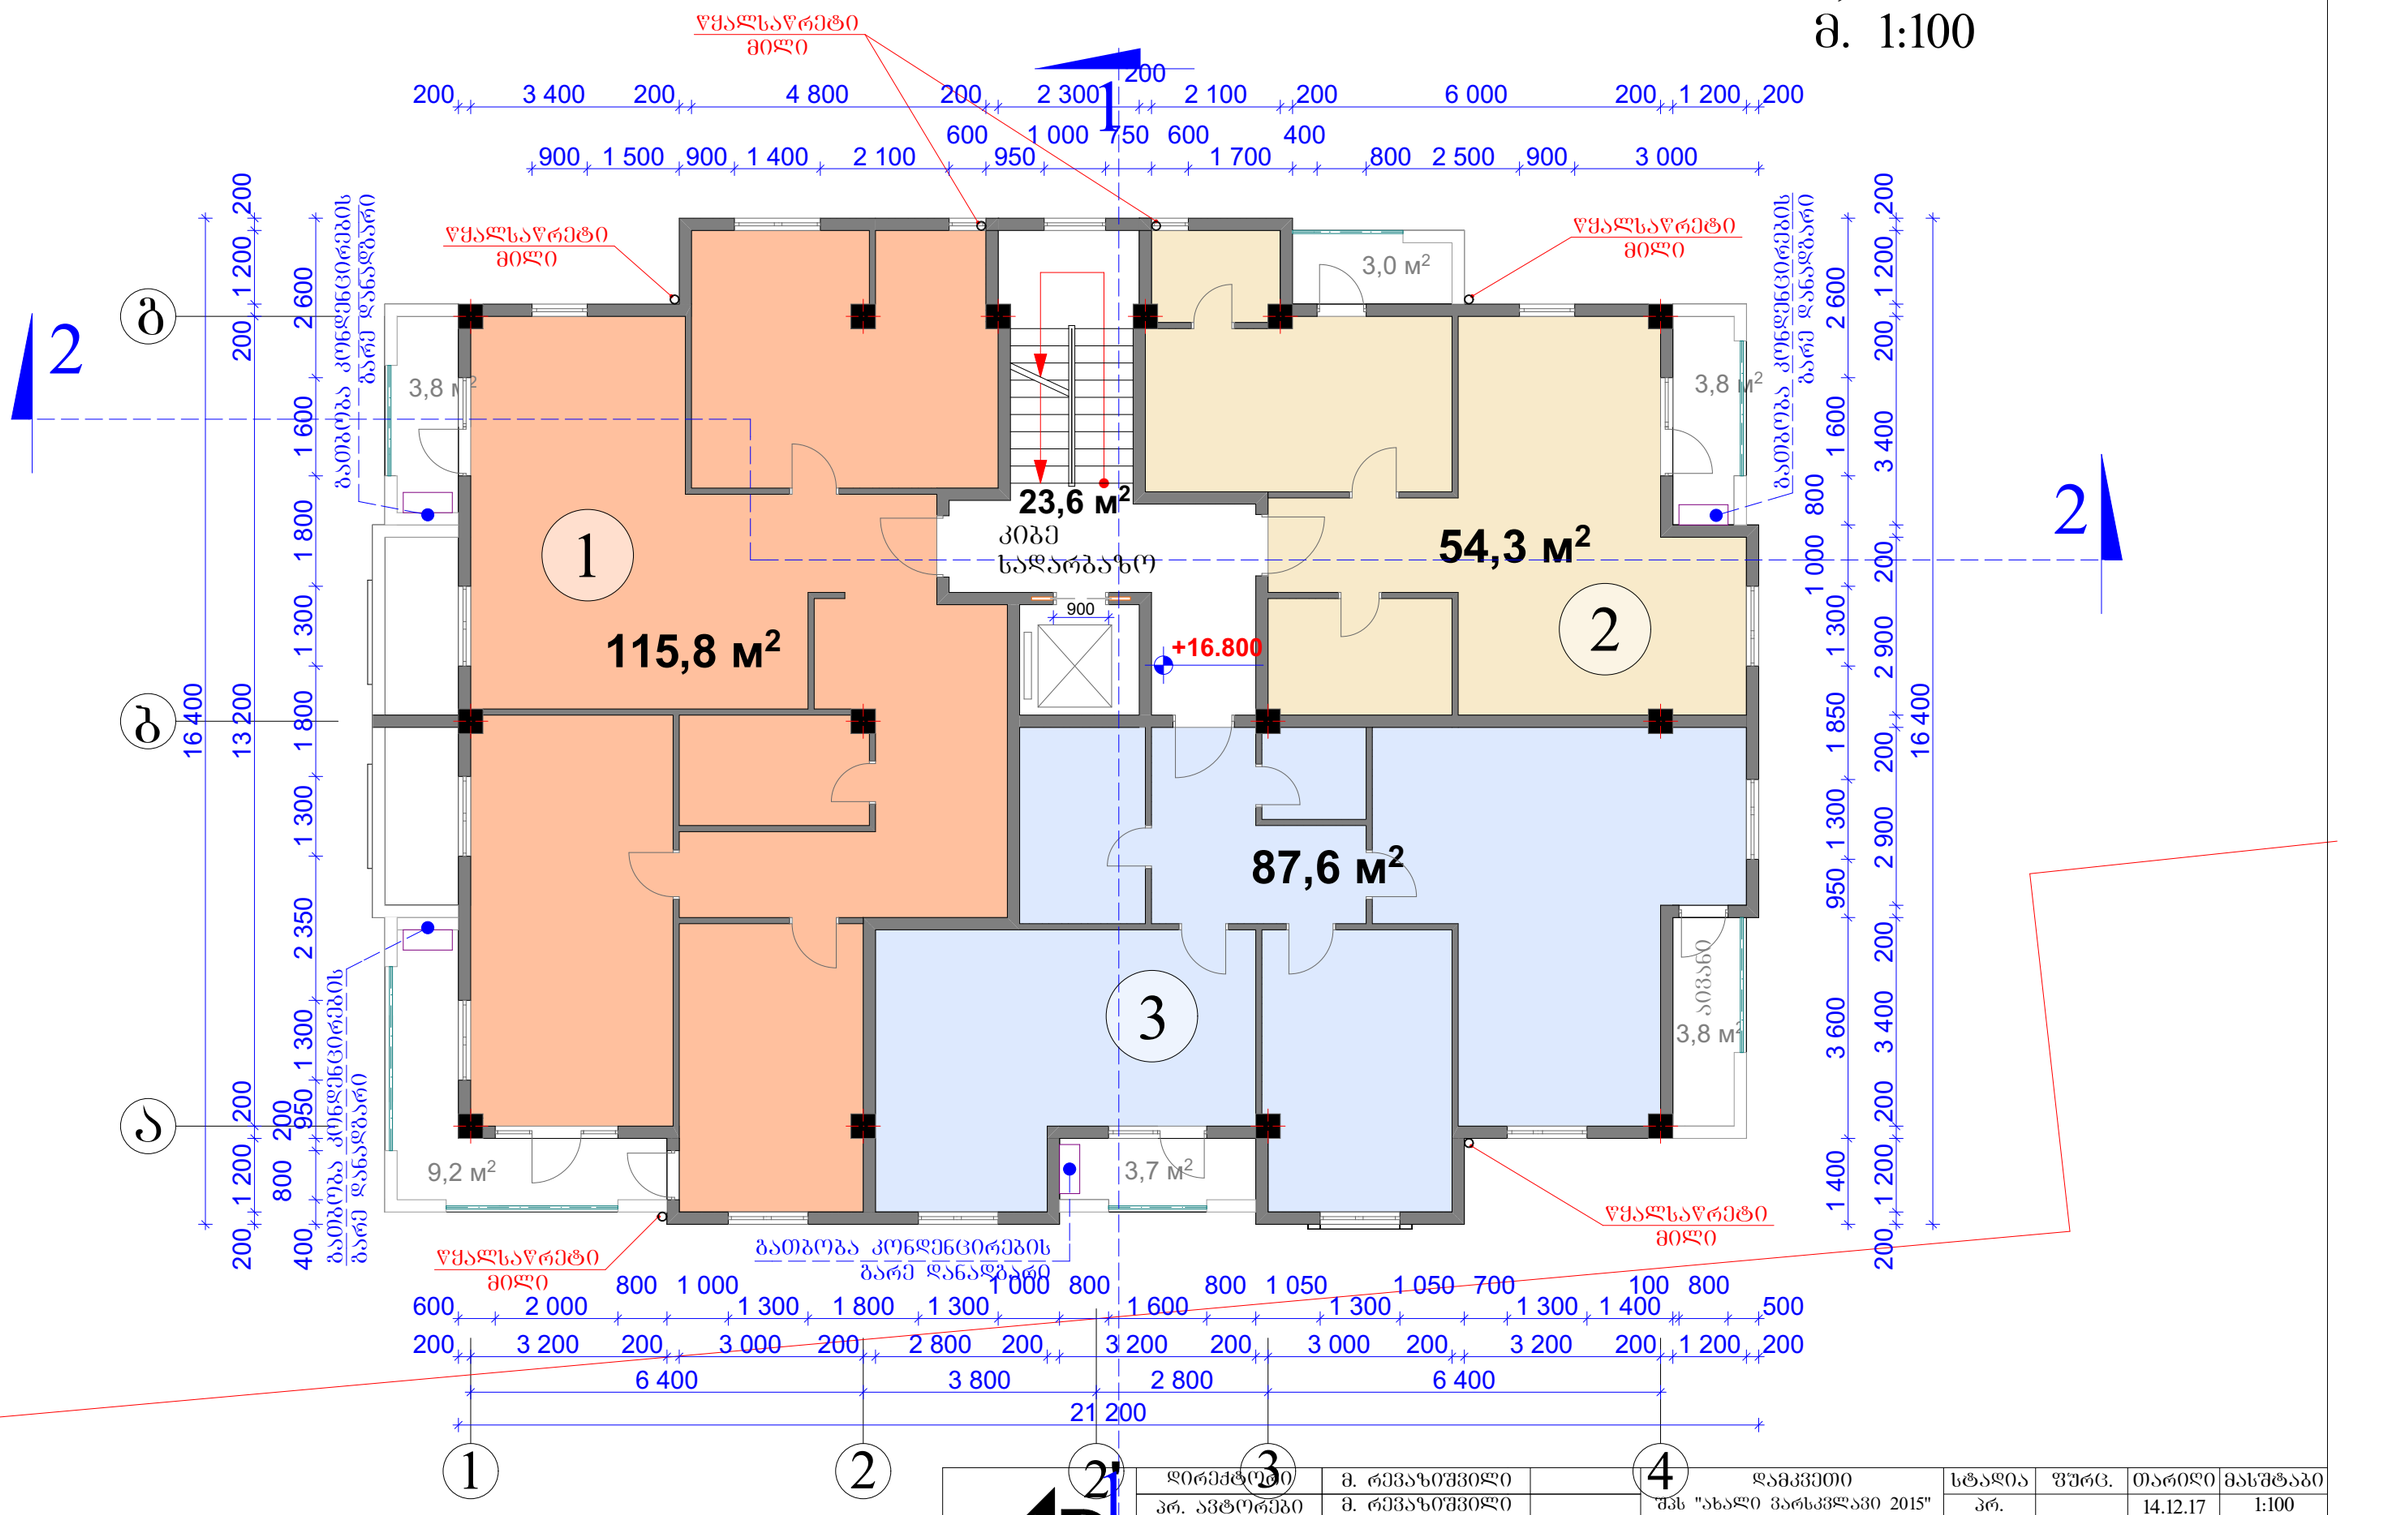

დირექტორი	მ. რევაზიშვილი		
პრ. ავტორები	მ. რევაზიშვილი		
დაამშავა	რ. მხითარიანი		
	დ. ჟარდავა		
კონსტრუქტორი	მ. მექვაბიშვილი		

დამკვეთი	სტადია	ფურც.	თარიღი	მასშტაბი
შპს "ახალი ვარსკვლავი 2015"	პრ.		14.12.17	1:100
მრავალბინიანი საცხოვრებელი სახლი ქ.თბილისი, ბოგდან ხმელნიცკი ქ. №48, კორპუსი №6-ის მიმდ.				
	შ.პ.ს. "არქ-დიზაინ პროექტი" თბილისი, უზნაძის №12 ტელ: 5 77 474 293			

გეგმა +20.00, +23.20, +26.40 ნიშნულებზე
მ. 1:100

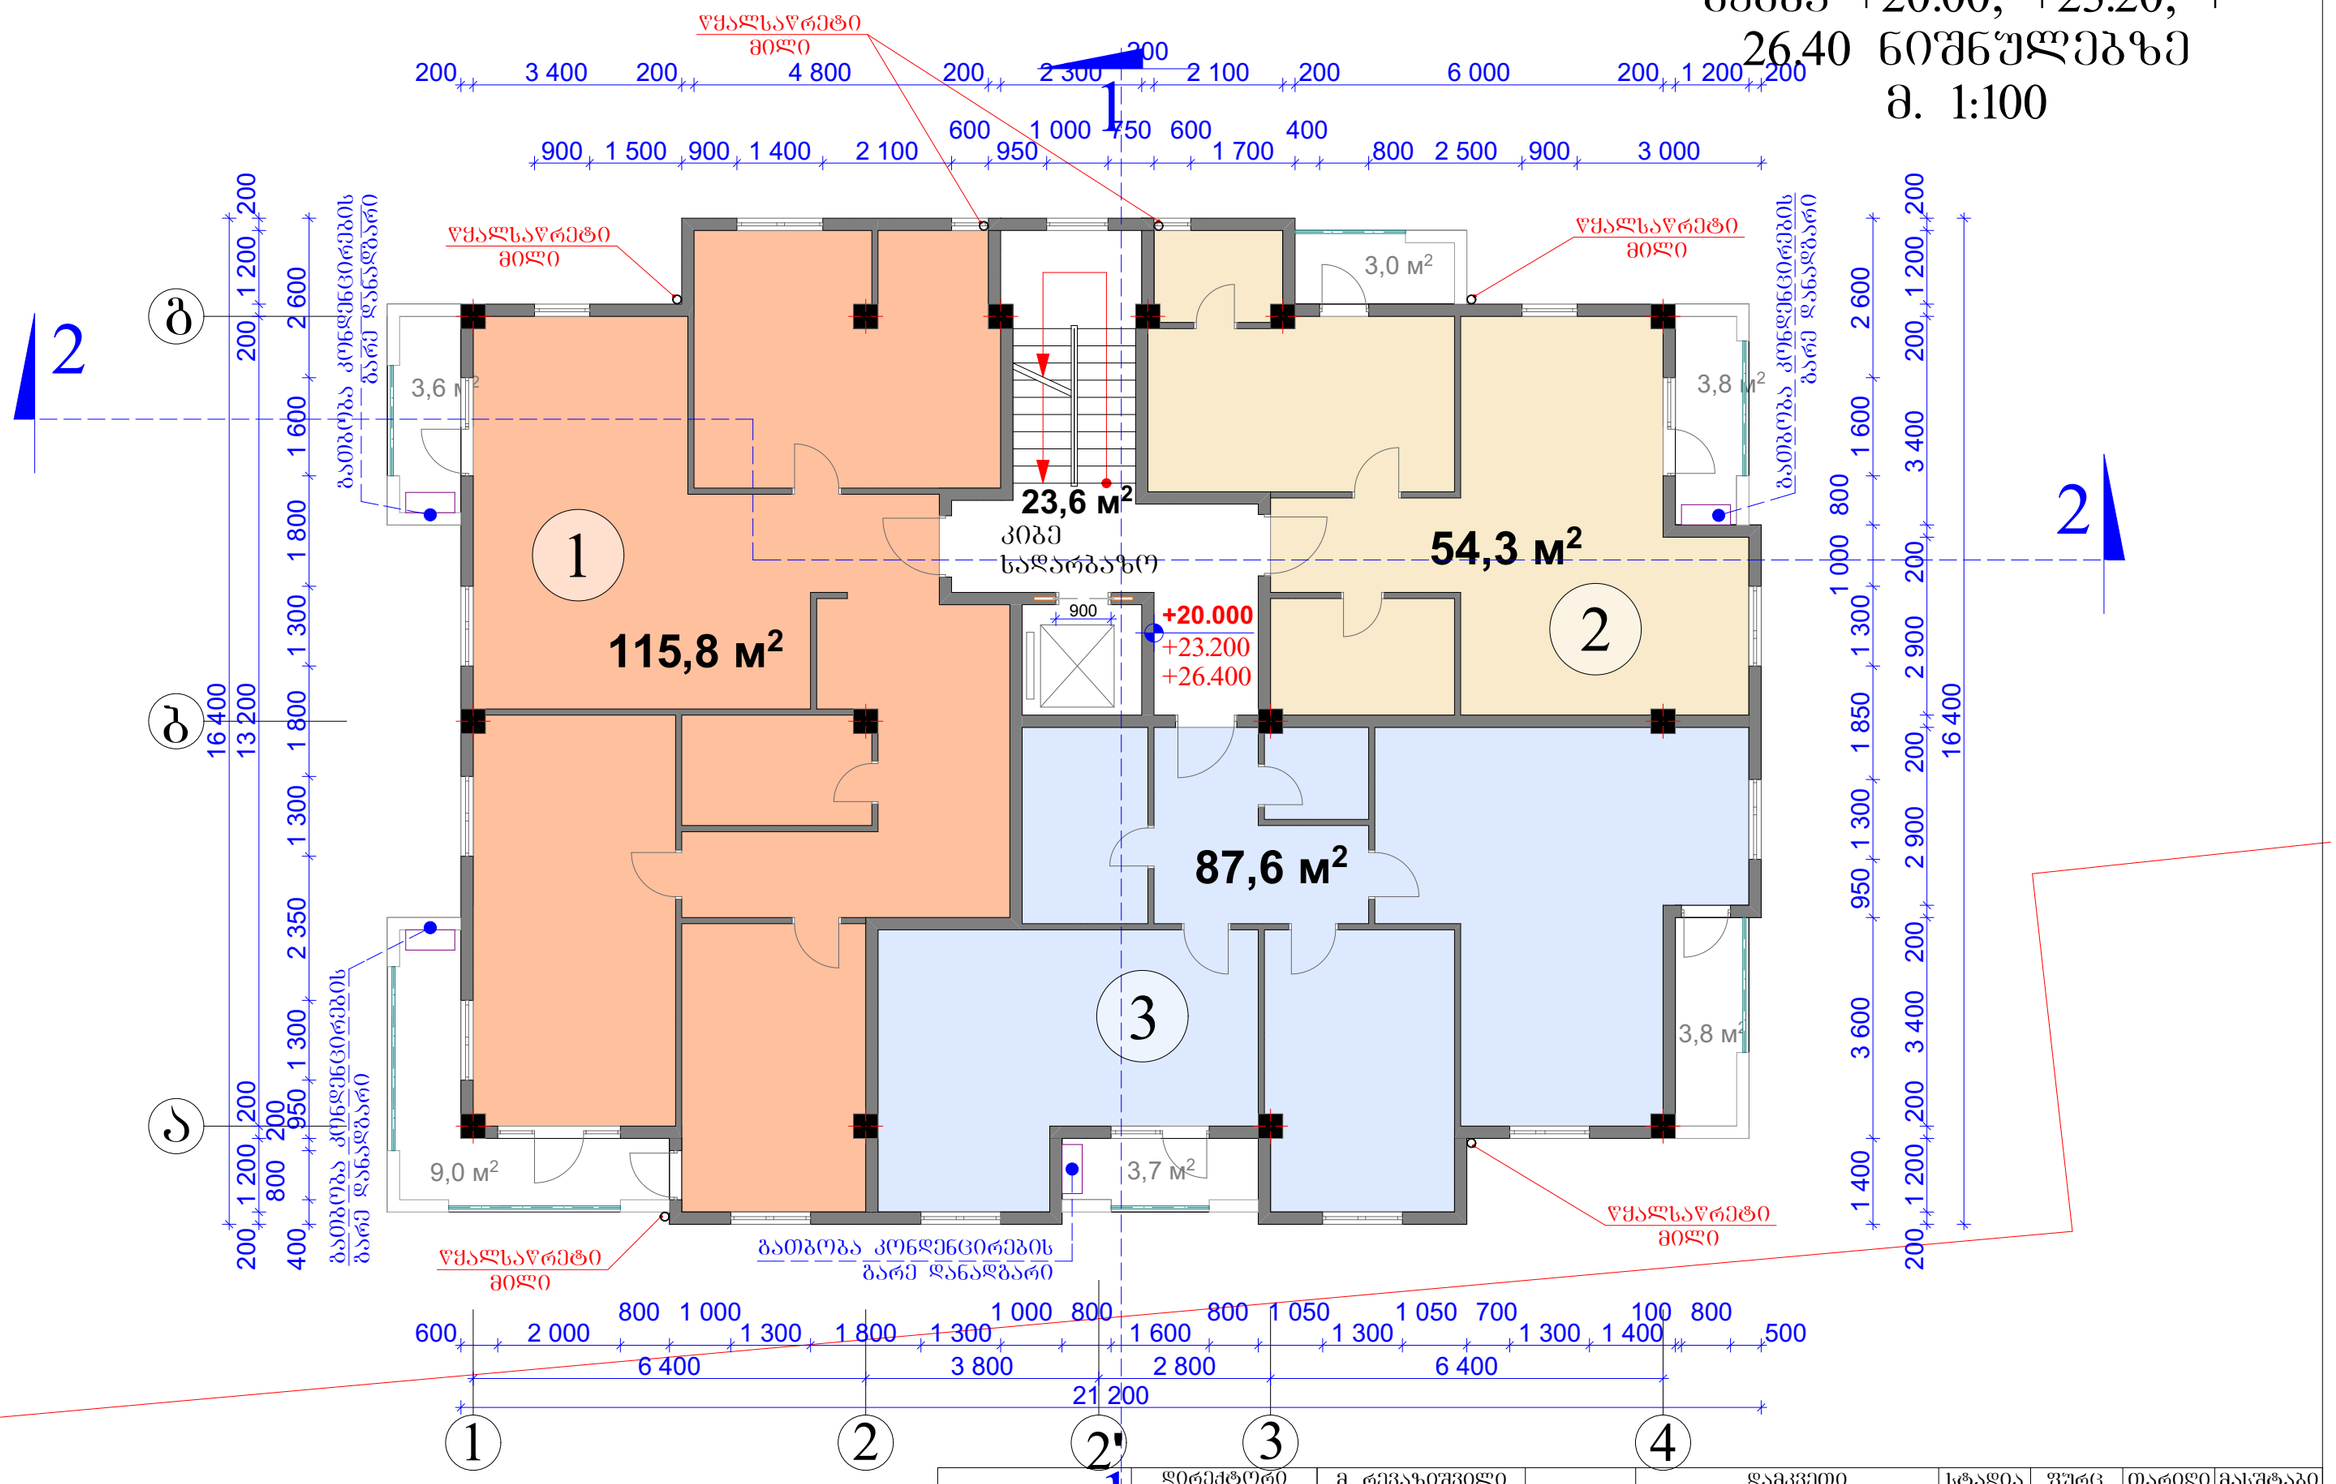

დირექტორი	მ. რევაზიშვილი		დამკვეთი	სტადია	შრც.	თარიღი	მასშტაბი
პრ. ავტორები	მ. რევაზიშვილი		შპს "ახალი ვარსკვლავი 2015"	პრ.		14.12.17	1:100
			მრავალბინიანი საცხოვრებელი სახლი ქ.თბილისი, ბოგდან ხმელნიცკი ქ. №48, კორპუსი №6-ის მიმდ.				
დაამუშავა	რ. მხითარიანი						
	დ. ქარდავა			შ.პ.ს. "არქ-დიზაინ პროექტი" თბილისი, შნაძის №12 ტელ: 5 77 474 293			
კონსტრუქტორი	მ. მექვაბიშვილი						

გეგმა +29.60 ნიშნულზე
მ. 1:100

64,5 м²

33,1 м²

ᲬᲧᲐᲚᲡᲐᲬᲠᲔ ᲙᲘᲗ ᲛᲘᲚᲘ

22 400

1

2

ბ

ბ

ა

6 600

16 400

12,2 м²
ᲙᲘᲑᲔ

4,6 м²

+29.600

ᲢᲔᲠᲐᲡᲐ

302,2 м²

P-17-18

P-19-20

P-21-22

P-23

P-24

6 400

3 800

2 800

6 400

22 400

1

2

2'

3

4

დირექტორი	მ. რევაზიშვილი		დამკვეთი	სტადია	ფურც.	თარიღი	მასშტაბი
პრ. ავტორები	მ. რევაზიშვილი		შპს "ახალი ვარსკვლავი 2015"	პრ.		14.12.17	1:100
			მრავალბინიანი საცხოვრებელი სახლი ქ.ობილისი, ბოგდან ხმელნიცკი ქ. №48, კორპუსი №6-ის მიმდ.				
დაამუშავა	რ. მხითარიანი			შ.პ.ს. "არქ-დიზაინ პროექტი" ობილისი, უზნაძის №12 ტელ: 5 77 474 293			
	დ. ქარდავა						
კონსტრუქტორი	მ. მექვაბიშვილი						

64,5 м²

33,1 м²

გადახურვის გეგმა
მ. 1:100

ᲬᲧᲐᲚᲡᲐᲬᲠᲔ ᲭᲘ ᲛᲘᲚᲘ

P-10

P-17-18

P-19-20

P-21-22

P-23

P-24

22 400

6 600

16 400

+32.800

+29.600

6 400

3 800

2 800

6 400

1

2

2'

3

4

ა

ბ

დირექტორი	მ. რევაზიშვილი		დამკვეთი	სტადია	ფურც.	თარიღი	მასშტაბი
პრ. ავტორები	მ. რევაზიშვილი		შპს "ახალი ვარსკვლავი 2015"	პრ.		14.12.17	1:100
			მრავალბინიანი საცხოვრებელი სახლი ქ.თბილისი, ბოგდან ხმელნიცკი ქ. №48, კორპუსი №6-ის მიმდ.				
დაამუშავა	რ. მხითარიანი						
	დ. ჭარდავა			შ.პ.ს. "არქ-დიზაინ პროექტი" თბილისი, უზნაძის №12 ტელ: 5 77 474 293			
კონსტრუქტორი	მ. მექვაბიშვილი						

PROJECT არქ-დიზაინ პროექტი