


ჭრილი 1-1

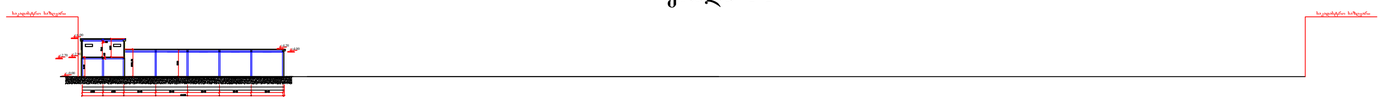


ჭრილი 2-2

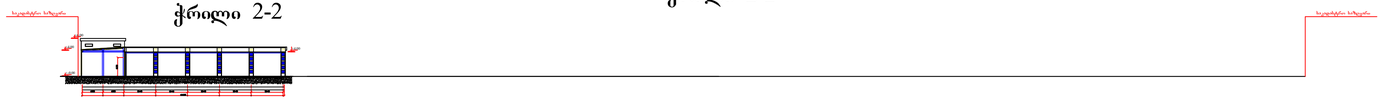

ჭრილი 3-3

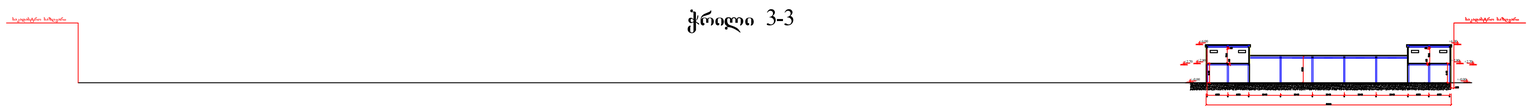

ჭრილი 4 - 4

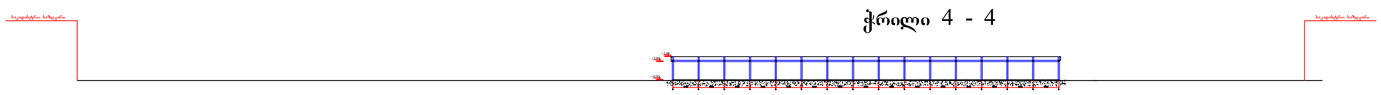

დირექტორი	ბ. კინწურაშვილი		ქ. თბილისი, დაღმაშენებლის ხეივანი №6 აკო სერვისის პროექტი (მაღაზია)	EMPIRE ARCHITECTURE
პროექტის ავტორი	ბ. კინწურაშვილი			
არქიტექტორი	ბ. კინწურაშვილი			
შესრულა	ბ. კინწურაშვილი			
კონსტრუქტორი	ლ.ზამბახიძე		ჭრილები მ. 1:100	სტადია / ფურცელი / თარიღი
				2012 წ.