არსებული ტოპო გეგმა
მ. 1:500

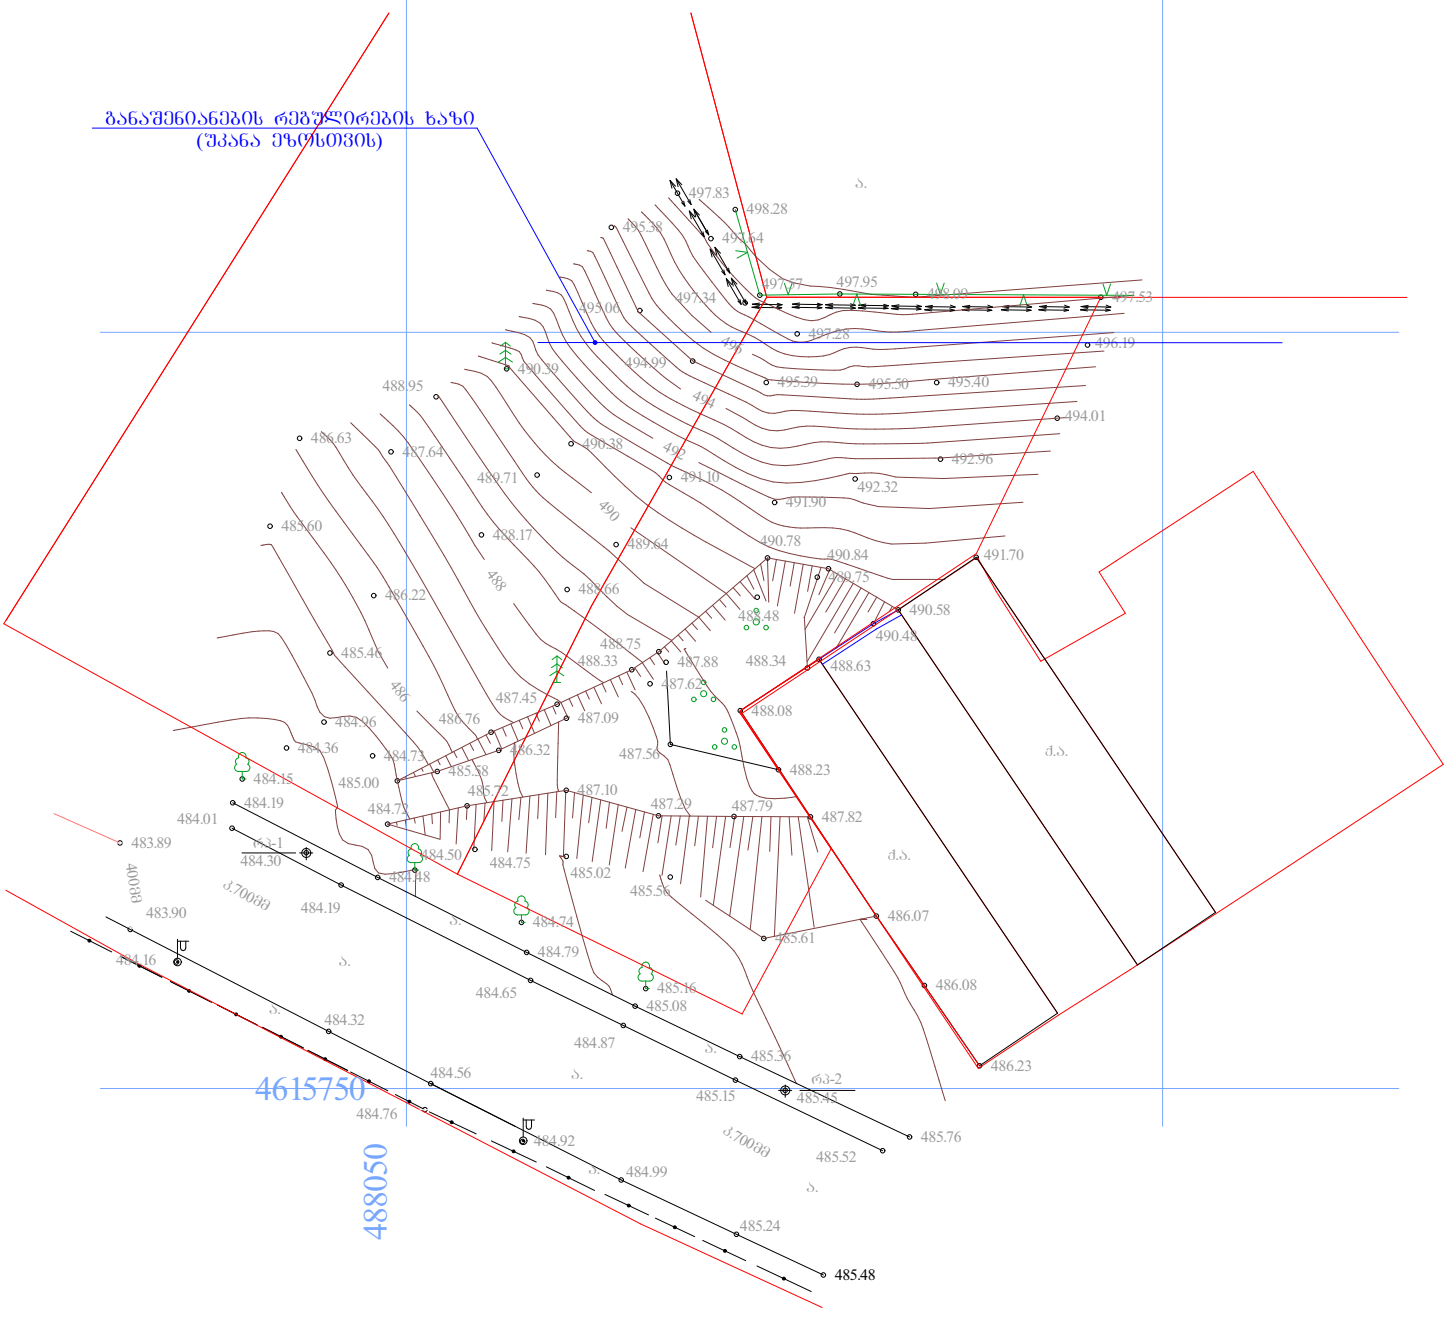
4615850
488050
4615750
488050
განაშენიანების რეგულირების ხაზი
(უკანა ეზოსთვის)
497.83
498.28
495.38
497.64
497.77
497.95
497.34
495.06
497.28
496.19
490.39
494.99
495.39
495.50
495.40
494.01
488.95
486.63
487.64
490.38
492.96
489.71
491.10
492.32
491.90
483.60
488.17
489.64
490.78
490.84
491.70
486.22
485.66
489.75
490.58
488.48
490.48
485.46
488.75
488.33
487.88
488.34
488.63
487.62
487.45
488.08
484.96
486.76
487.09
484.36
484.73
486.32
487.56
488.23
484.15
485.00
485.58
485.72
487.10
484.19
484.79
487.29
487.79
487.82
484.01
483.89
ქვ-1
484.30
484.50
484.48
484.75
485.02
485.58
400მმ
ქ.700მმ
483.90
484.19
484.74
486.07
484.79
485.61
484.16
485.16
486.08
484.65
485.08
484.32
484.87
485.36
484.56
რკ-2
485.15
485.45
485.76
484.76
484.92
ქ.700მმ
485.52
484.99
485.24
485.48
485.84
ქ.ა.
ქ.ა.
ა.
ა.

გენგეგმა ტოპო ფუძეზე
მ. 1:500

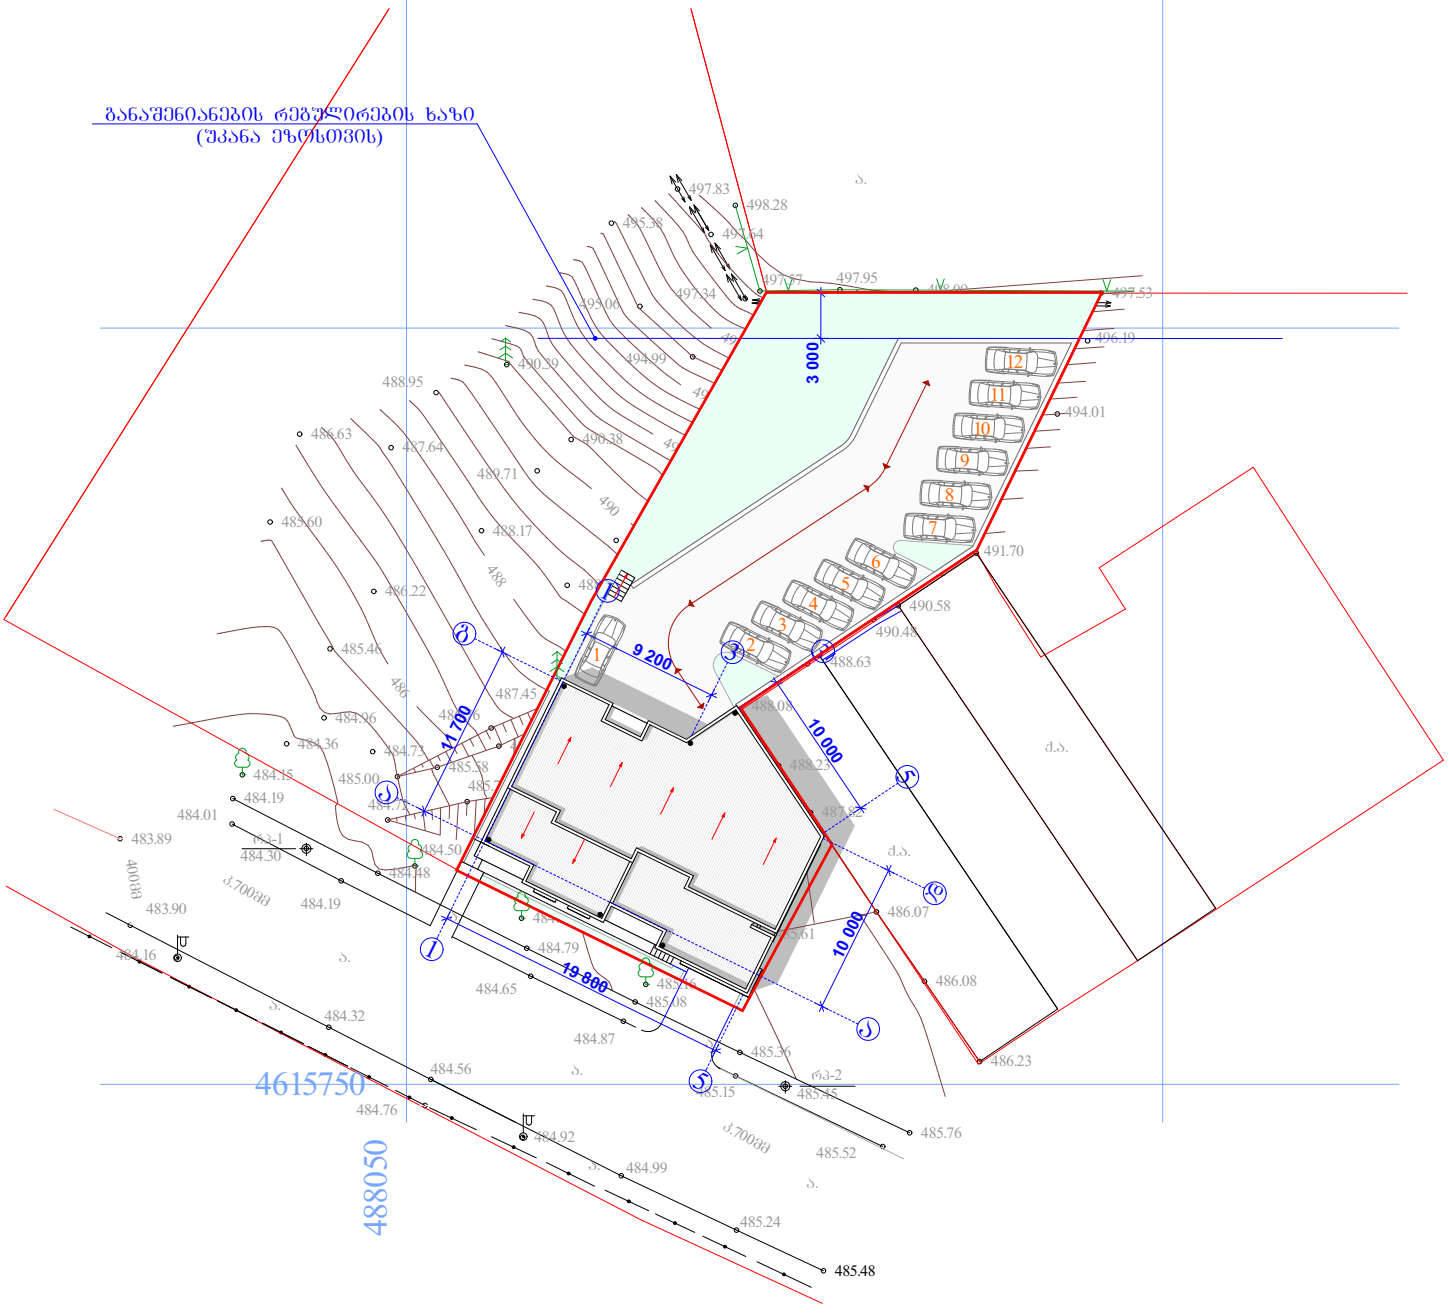

დირექტორი	მ. რევაზიშვილი		დამკვეთი ბიორბი აბშანდაძე	სტადია	შერც.	თარიღი	მასშტაბი
პრ. ავტორები	მ. რევაზიშვილი			პრ.		07.12.2016	1:500
ახომა	ნ. სამაკაშვილი		ქ.თბილისი დასახლება ვაზისუბანი ს/კ 01.17.10.001.115	შ.პ.ს. "არქ-დიზაინ პროექტი" თბილისი, უზნაძის №12 ტელ: 5 77 474 293			
დაამუშავა	ბ. ენუქიძე						
კონსტრუქტორი	მ. მექვაბიშვილი						

აღნიშვნები

- ქანალიზაცია
- წყლის ქაქილი
- გაზის მილი
- წყლის მილი
- ქარმორგაკეთილება

ცოცხალი ღობე
ხეების რიგი
ტრანსფორმატორი
რკინის ან ტროს ანძა
ლანდშაფტი
ელექტრო პოსტი
რკინიგზა
ტროტუარი
მეთანაური ტროტუარი

ღობე
პრომუშარი
გეგმილი
ქუჩელი
საცრეცხი ქუჩელი
გზელი
გზის კონტური
ფენილი
წყლის კონტური

ნაგებობის საზღვარი
შენობა
არა
შენობები
ქუჩა
შეიწერებული ხე
ტეხილის ხე
ბუჩქი

გაზი
გაზი
საკვამურებრივი გაზი
ქუჩელი
შენობანი
ორკანი
წყალი ან გა
გაზნინანაკაბარები საწყ.
მანალი ქანების გაკანცხი