ბეჭმა -3.200 ნიშნულზე
მ. 1:100

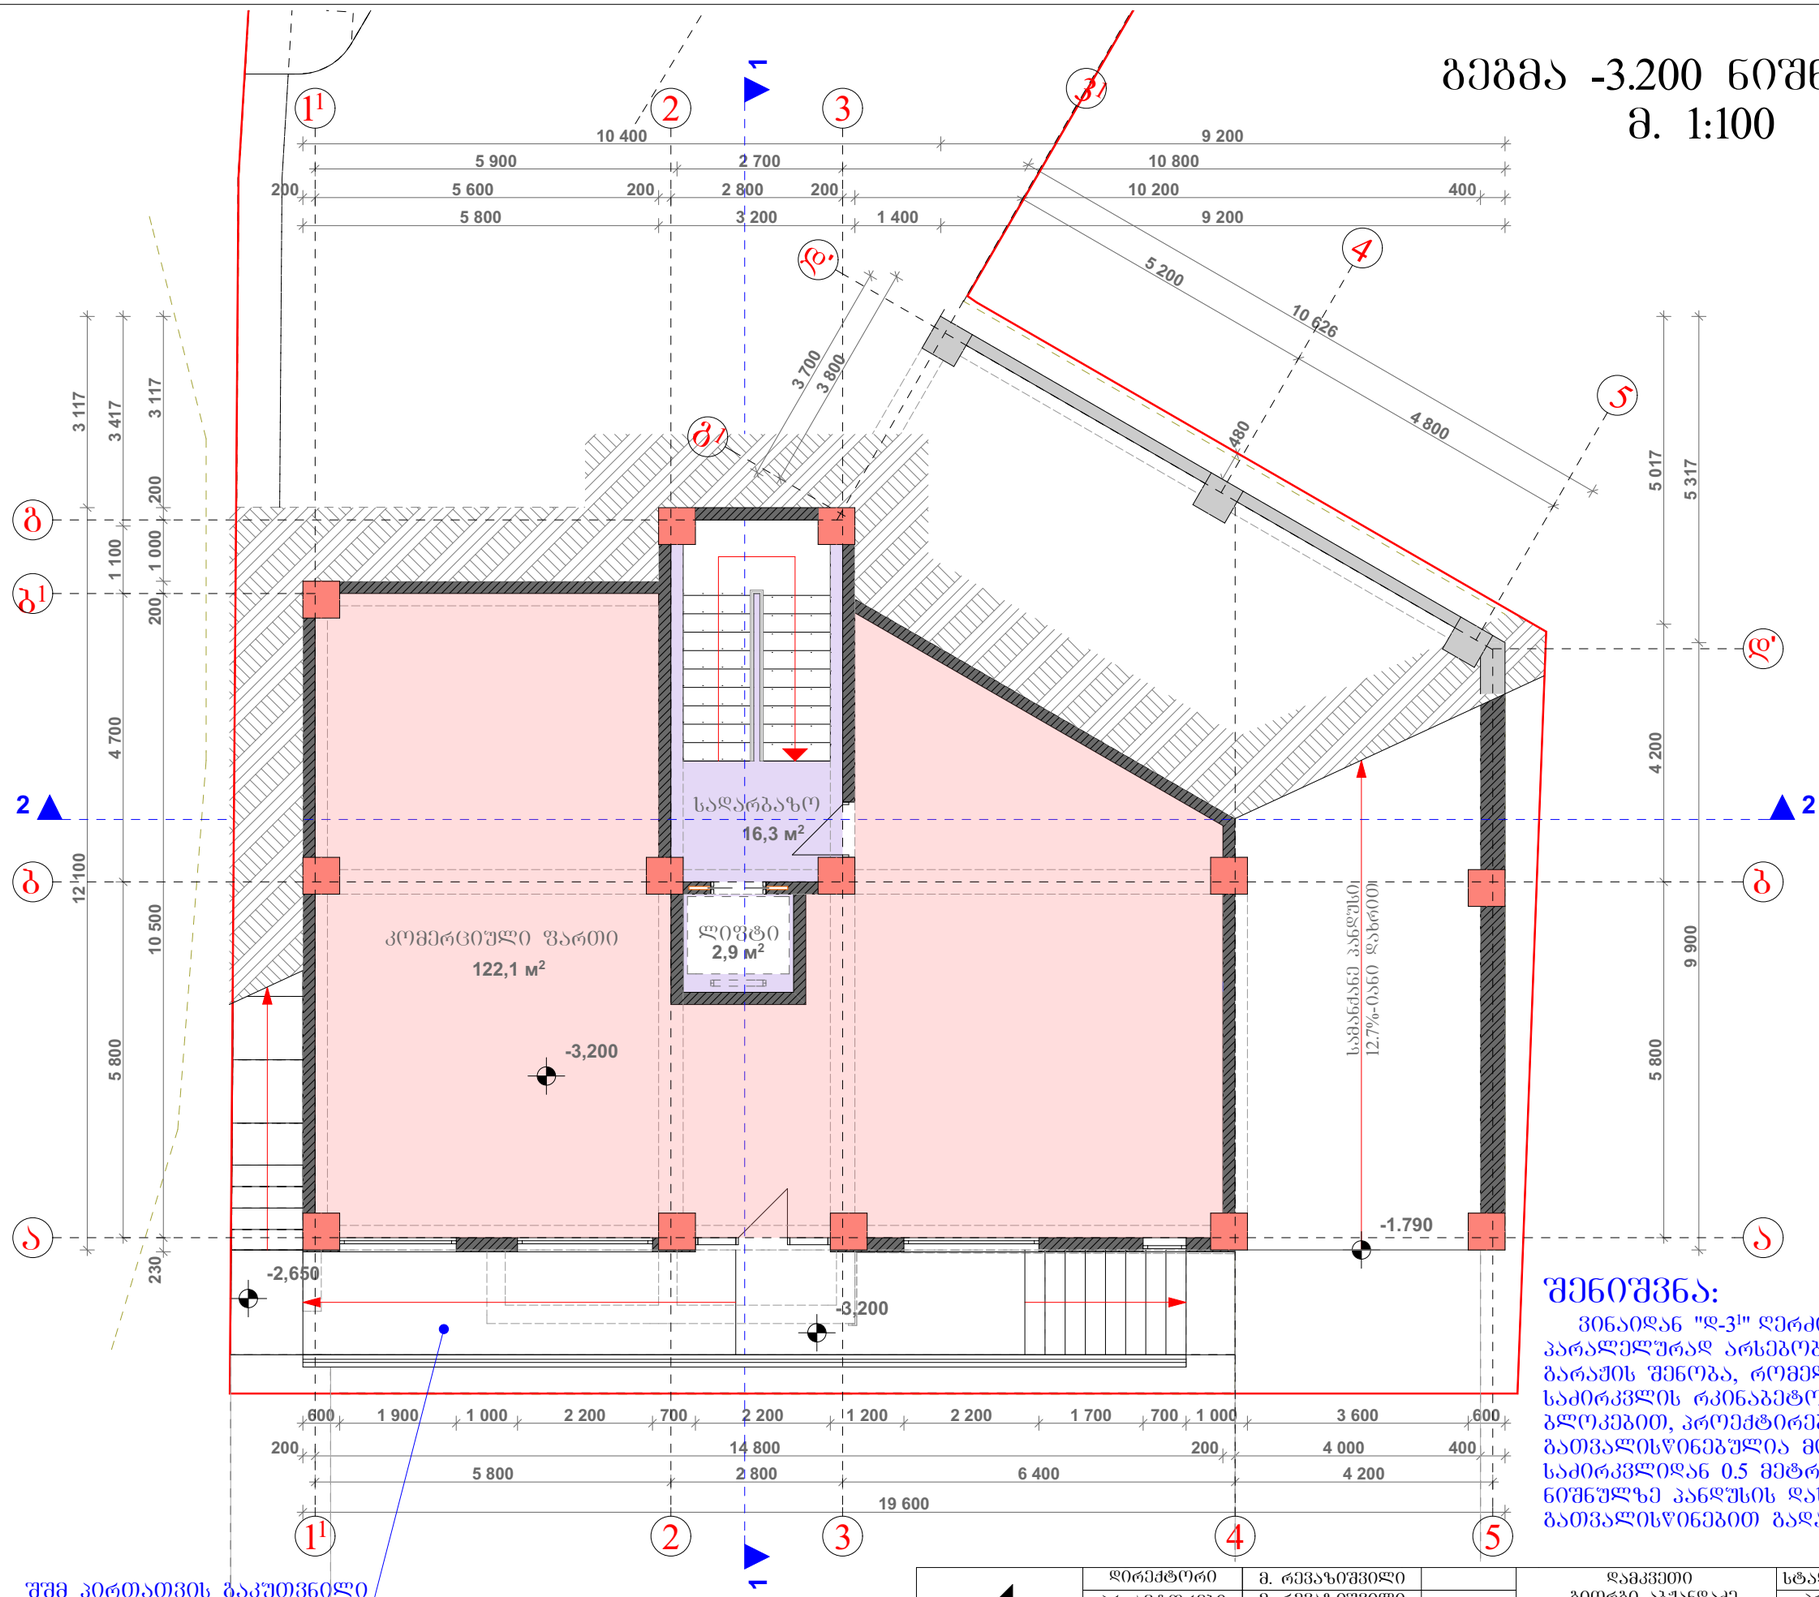

შშმ პირთათვის გაკუთვნილი პანდუსი 8%-იანი დახრით

შენიშვნა:

ვინაიდან "დ-3¹" ღერძის მიმართულების პარალელურად არსებობს ერთსართულიანი გარაჟის შენობა, რომელიც აშენებულია საძირკვლის რკინაბეტონის მსხვილი ბლოკებით, პროექტირებისას გათვალისწინებულია მოცილება საძირკვლიდან 0.5 მეტრით, რაც შემდგომ ნიშნულზე პანდუსის დახრის გათვალისწინებით გადაადის კონსოლურად.

დირექტორი	მ. რევაზიშვილი		დამკვეთი	სტადია	ფურც.	თარიღი	მასშტაბი
პრ. ავტორები	მ. რევაზიშვილი		ბიორგი აბშანდაძე	პრ.		22.02.2018	1:100
			ქ.თბილისი დასახლება ვაზისუბანი ს/კ 01.17.10.001.115	შ.პ.ს. "არქ-დიზაინ პროექტი" თბილისი, უზნაძის №12 ტელ: 5 77 474 293			
დაამუშავა	შ. მაღრაძე						
კონსტრუქტორი	მ. მექვაბიშვილი						

1-й этаж (3)

გეგმა 0.000 ნიშნულზე
მ. 1:100

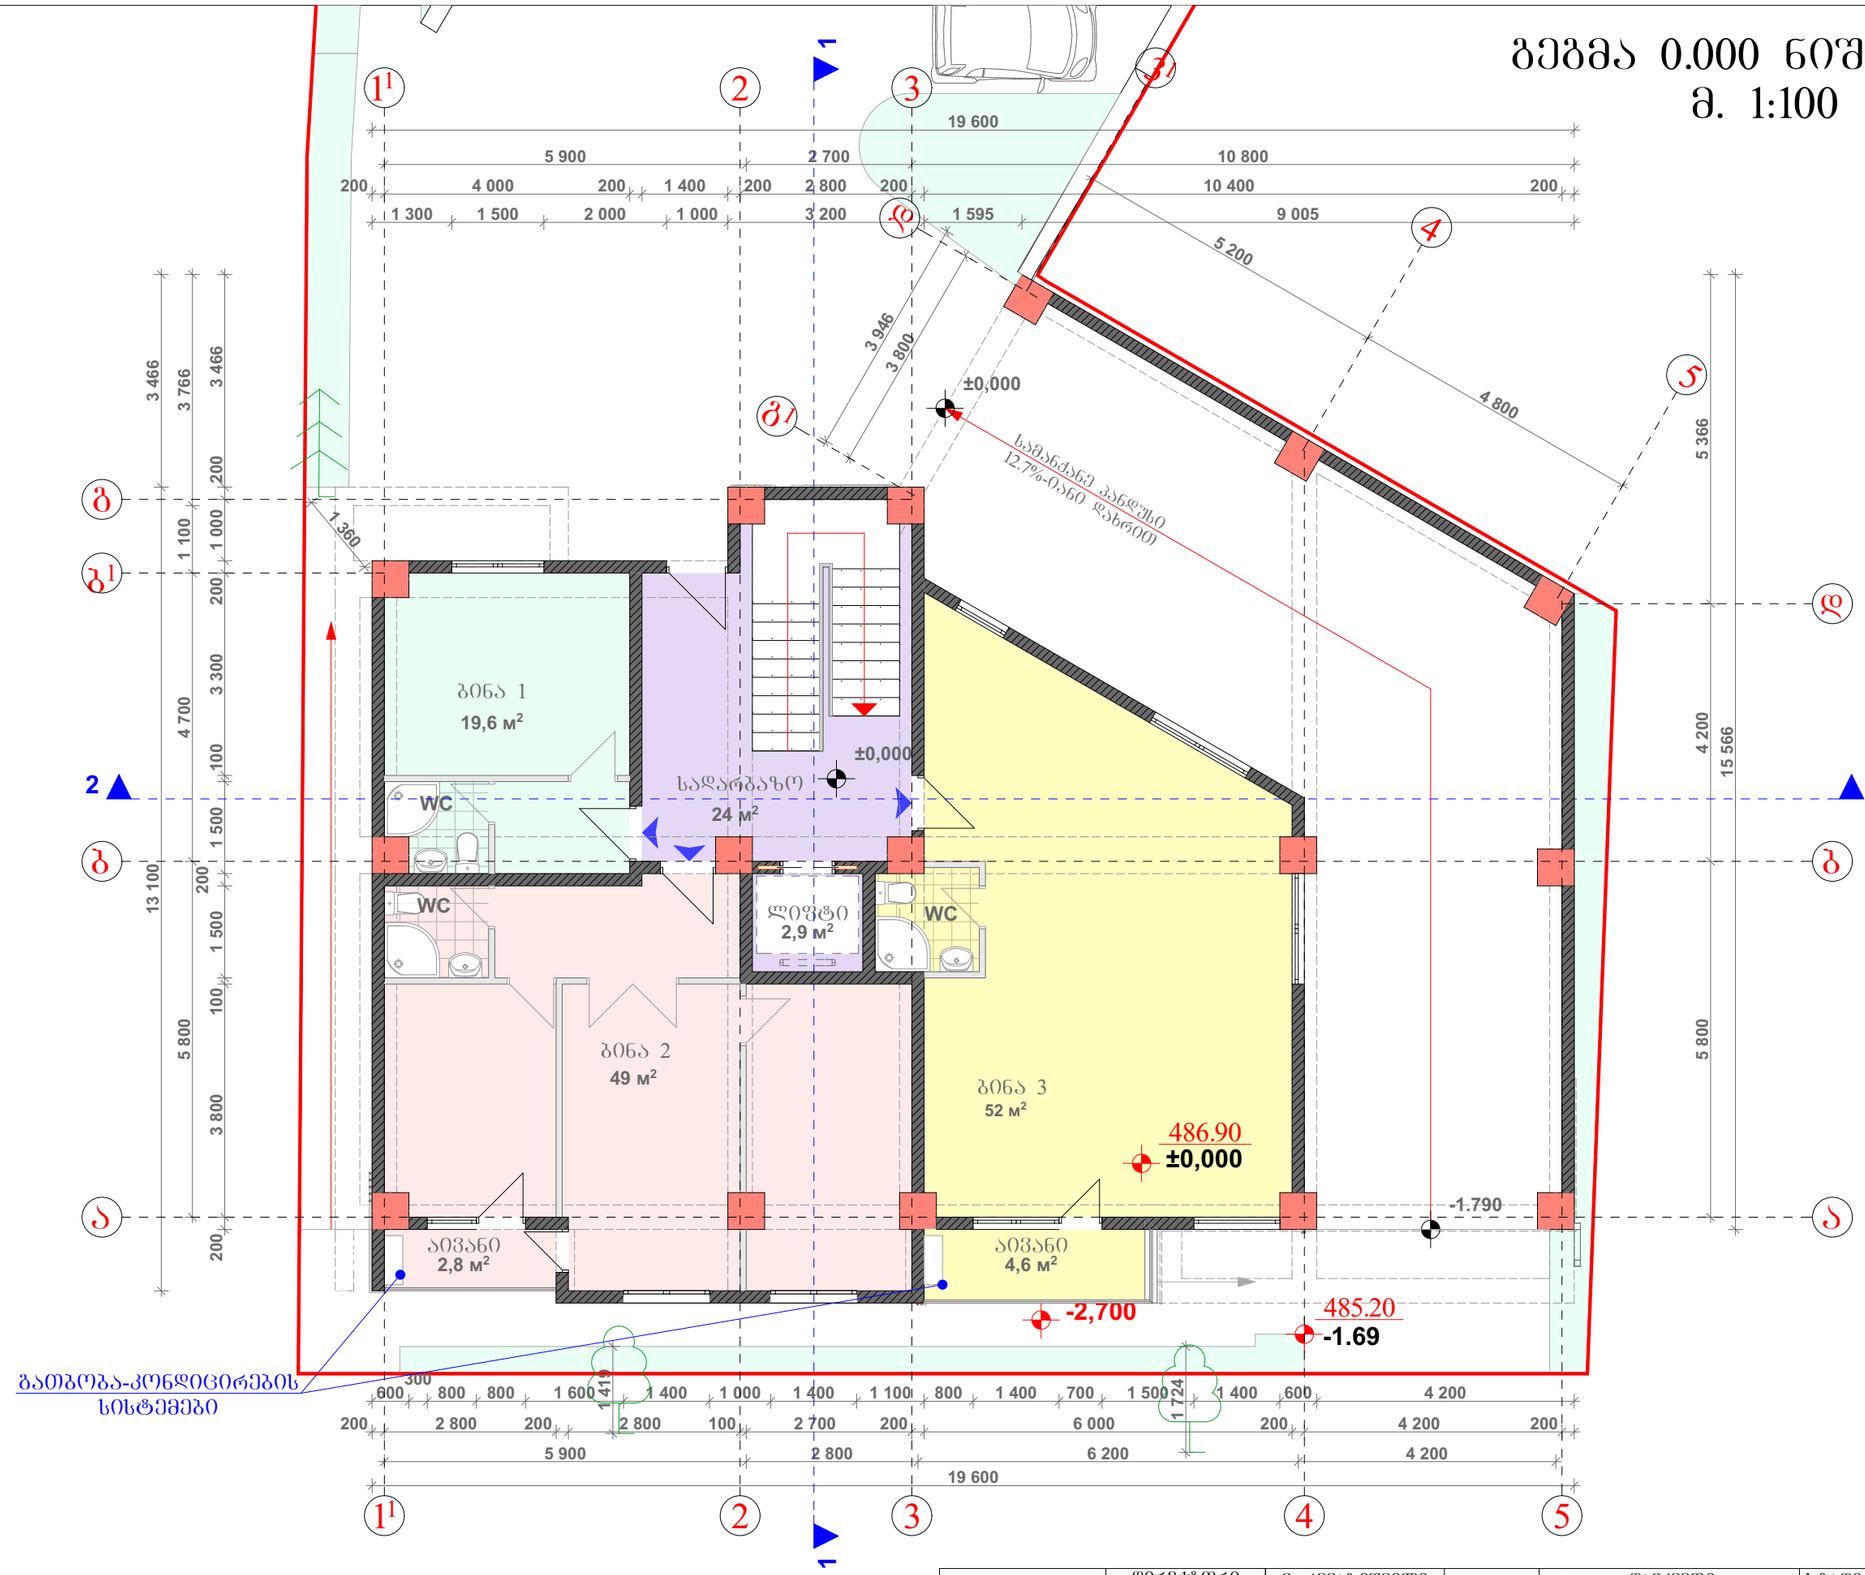

PROJECT არქ-დიზაინ პროექტი	დირექტორი	მ. რევაზიშვილი		დამკვეთი გიორგი აბშანდაძე	სტადია	ფურც.	თარიღი	მასშტაბი
	არ. ავტორები	მ. რევაზიშვილი			არ.		22.02.2018	1:100
				ქ.თბილისი დასახლება ვაზისუბანი ს/კ 01.17.10.001.115				
					შ.პ.ს. "არქ-დიზაინ პროექტი" თბილისი, უზნაძის №12 ტელ: 5 77 474 293			
	დააპროექტა	შ. მაღრაძე						
	კონსტრუქტორი	მ. მეძვაბიშვილი						

2-й этаж (3)

გეგმა +3.000 ნიშნულზე
მ. 1:100

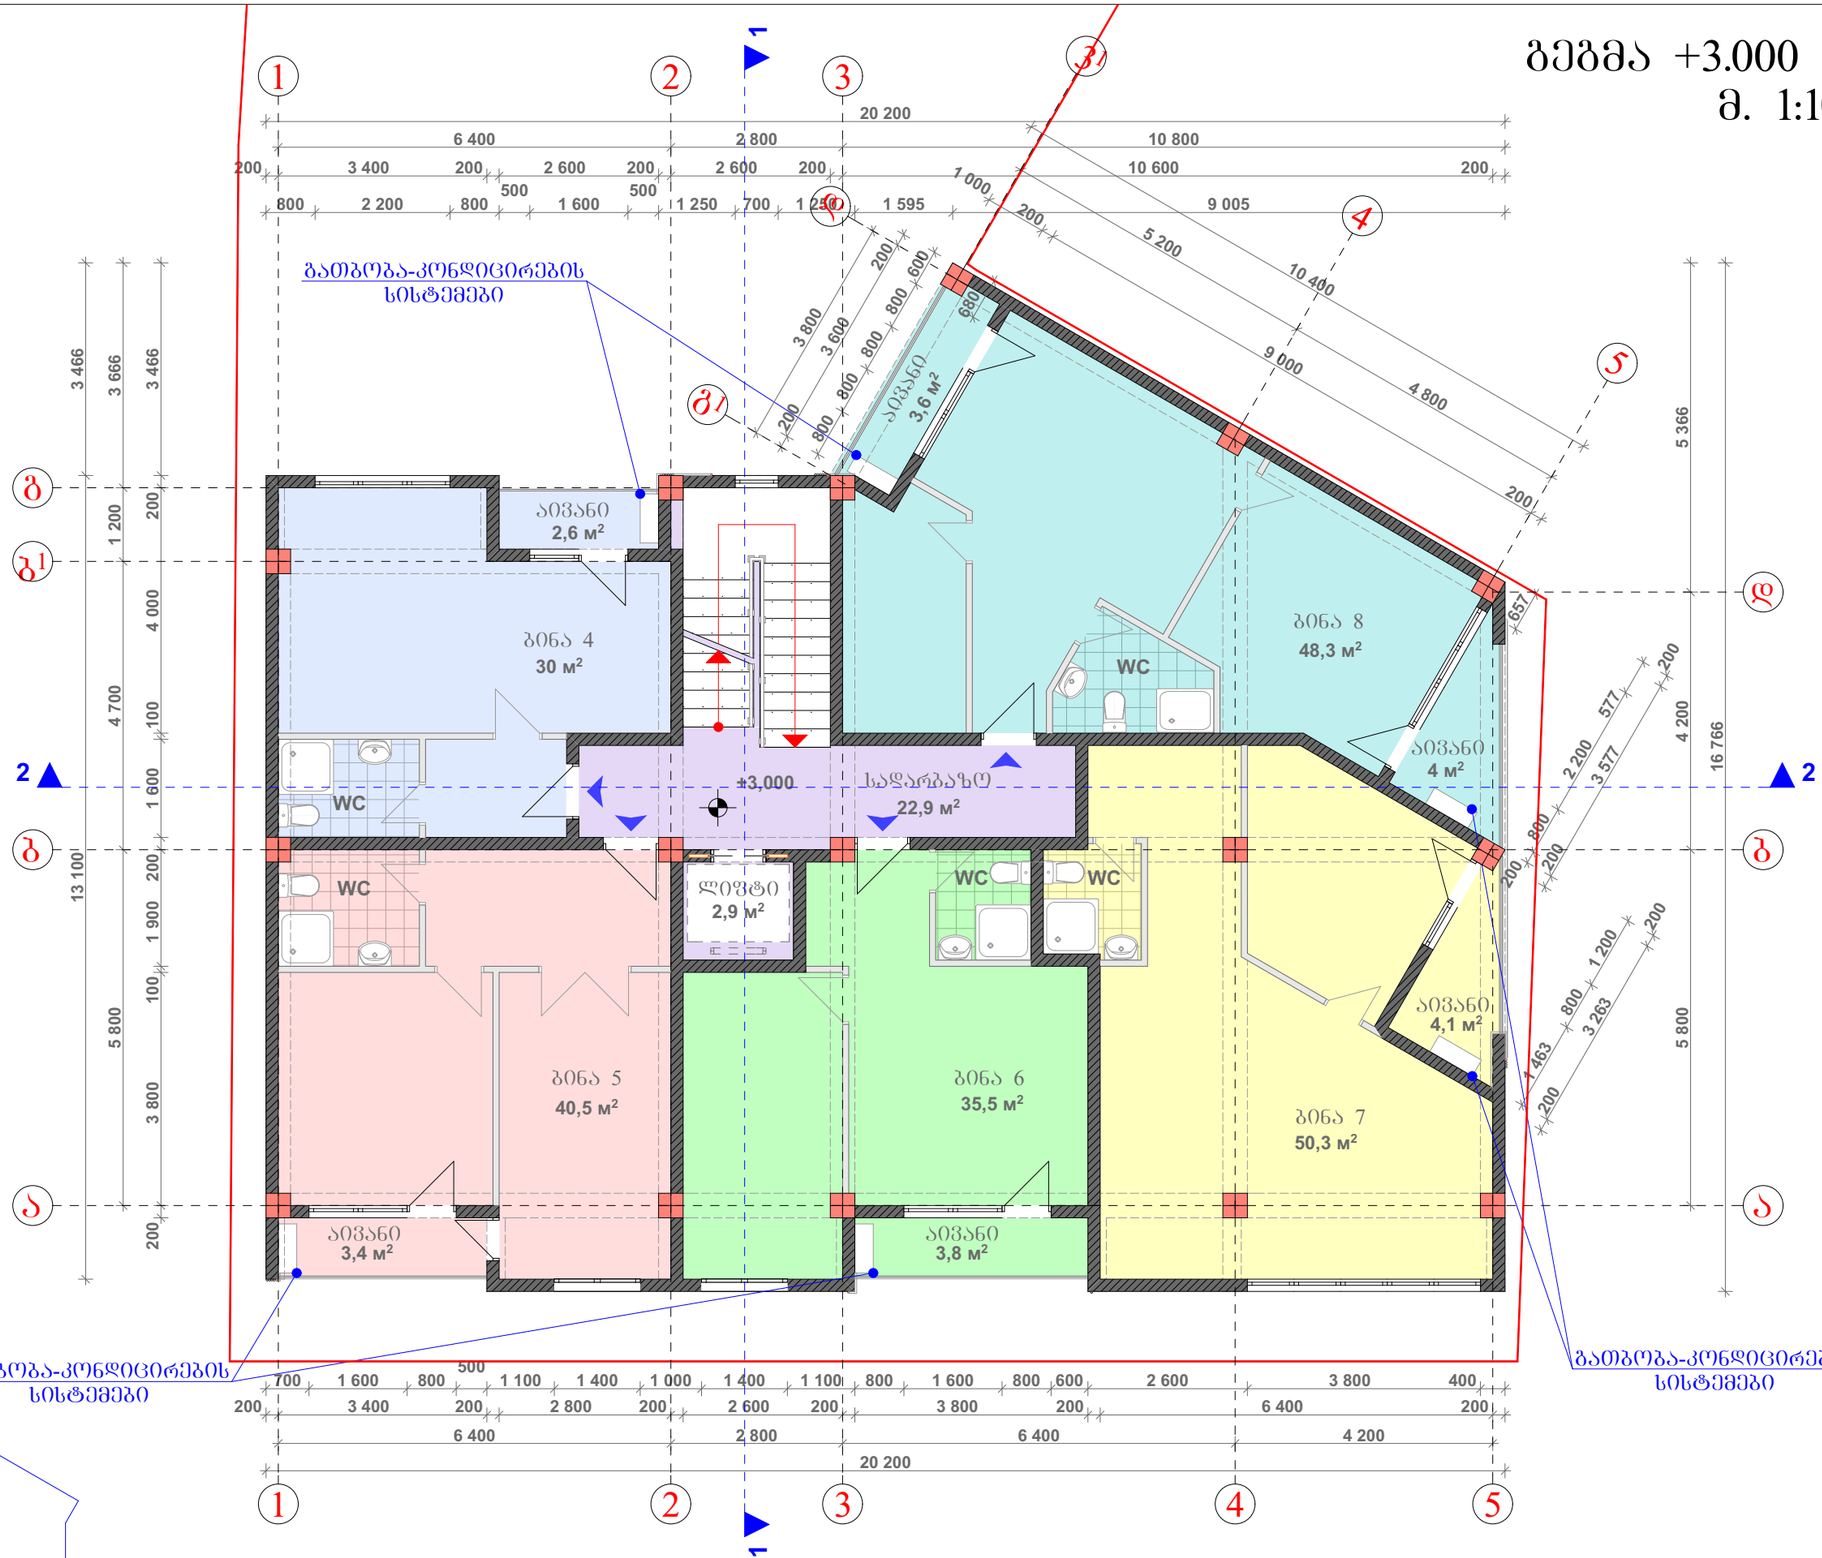

Ა2
263.7 მ²

დირექტორი	მ. რევაზიშვილი		დამკვეთი ბიორგი აბაშაძაძე	სტადია	ფურც.	თარიღი	მასშტაბი
არ. ავტორები	მ. რევაზიშვილი			არ.		22.02.2018	1:100
			ქ.თბილისი დასახლება მახისუბანი ს/კ 01.17.10.001.115	შ.პ.ს. "არქიზიან პროექტი" თბილისი, უზნაძის №12 ტელ: 5 77 474 293			
დაამუშავა	შ. მაღრაძე						
კონსტრუქტორი	მ. მეძვაბიშვილი						

გეგმა +6.200 ნიშნულზე
მ. 1:100

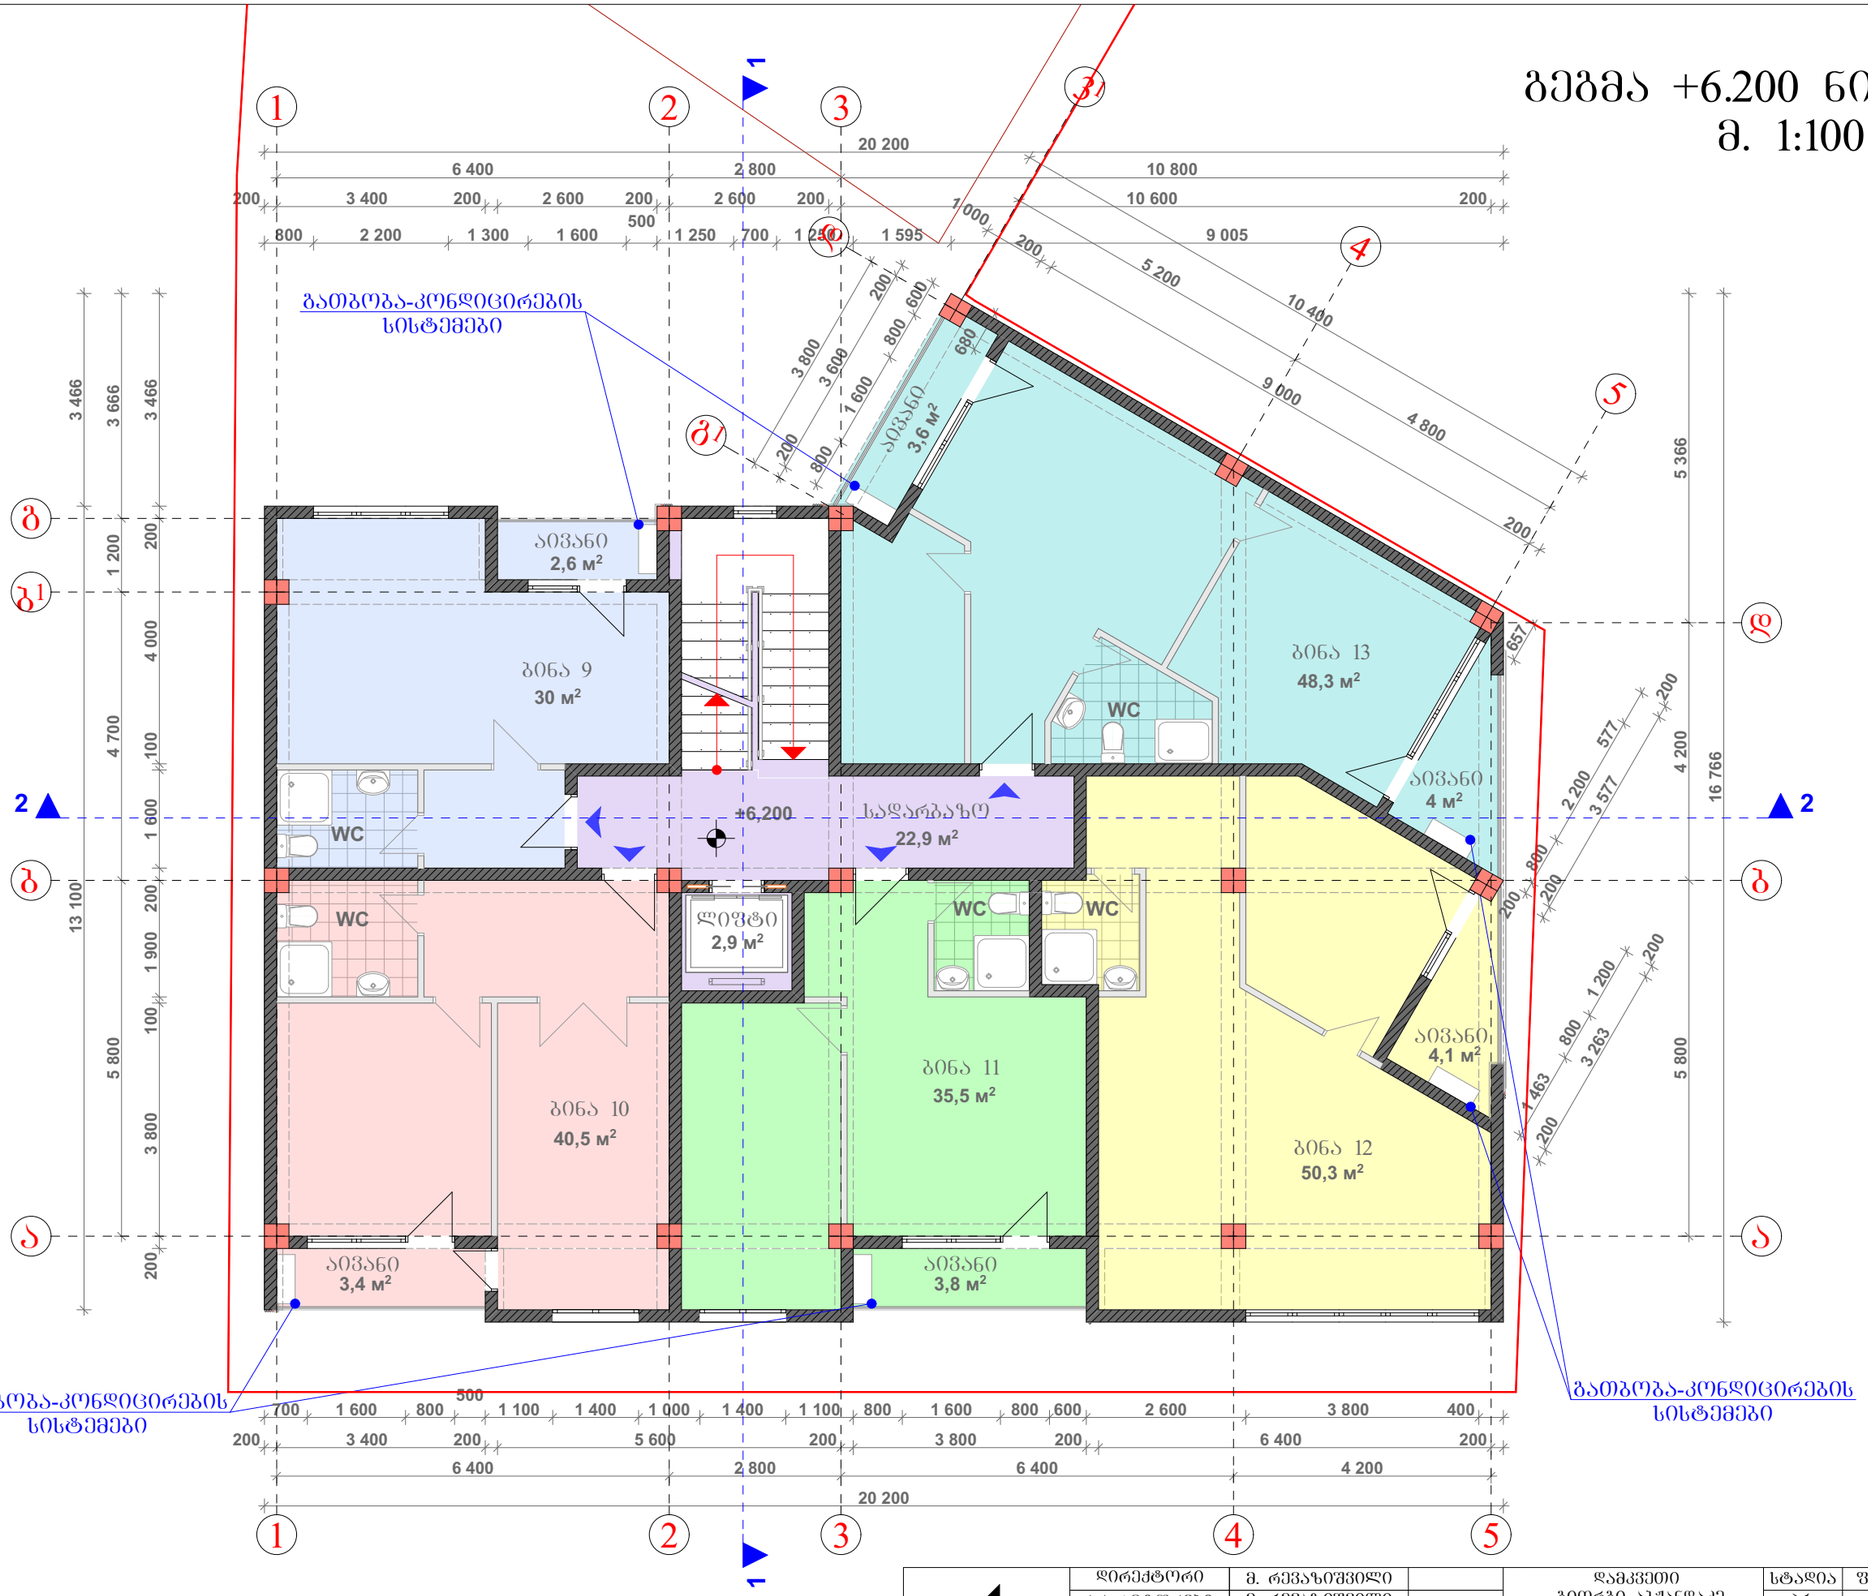

დირექტორი	მ. რევაზიშვილი		დამკვეთი	სტადია	შრომ.	თარიღი	მასშტაბი
პრ. ავტორები	მ. რევაზიშვილი		გიორგი აბაშაძე	პრ.		22.02.2018	1:100
			ქ.თბილისი დასახლება ვაზისუბანი ს/კ 01.17.10.001.115	შ.პ.ს. "არქ-დიზაინ პროექტი" თბილისი, უზნაძის №12 ტელ: 5 77 474 293			
დააშუშავა	შ. მაღრაძე						
კონსტრუქტორი	მ. მეძვაბიშვილი						

PROJECT არქ-დიზაინ პროექტი

გეგმა +9.400 ნიშნულზე
მ. 1:100

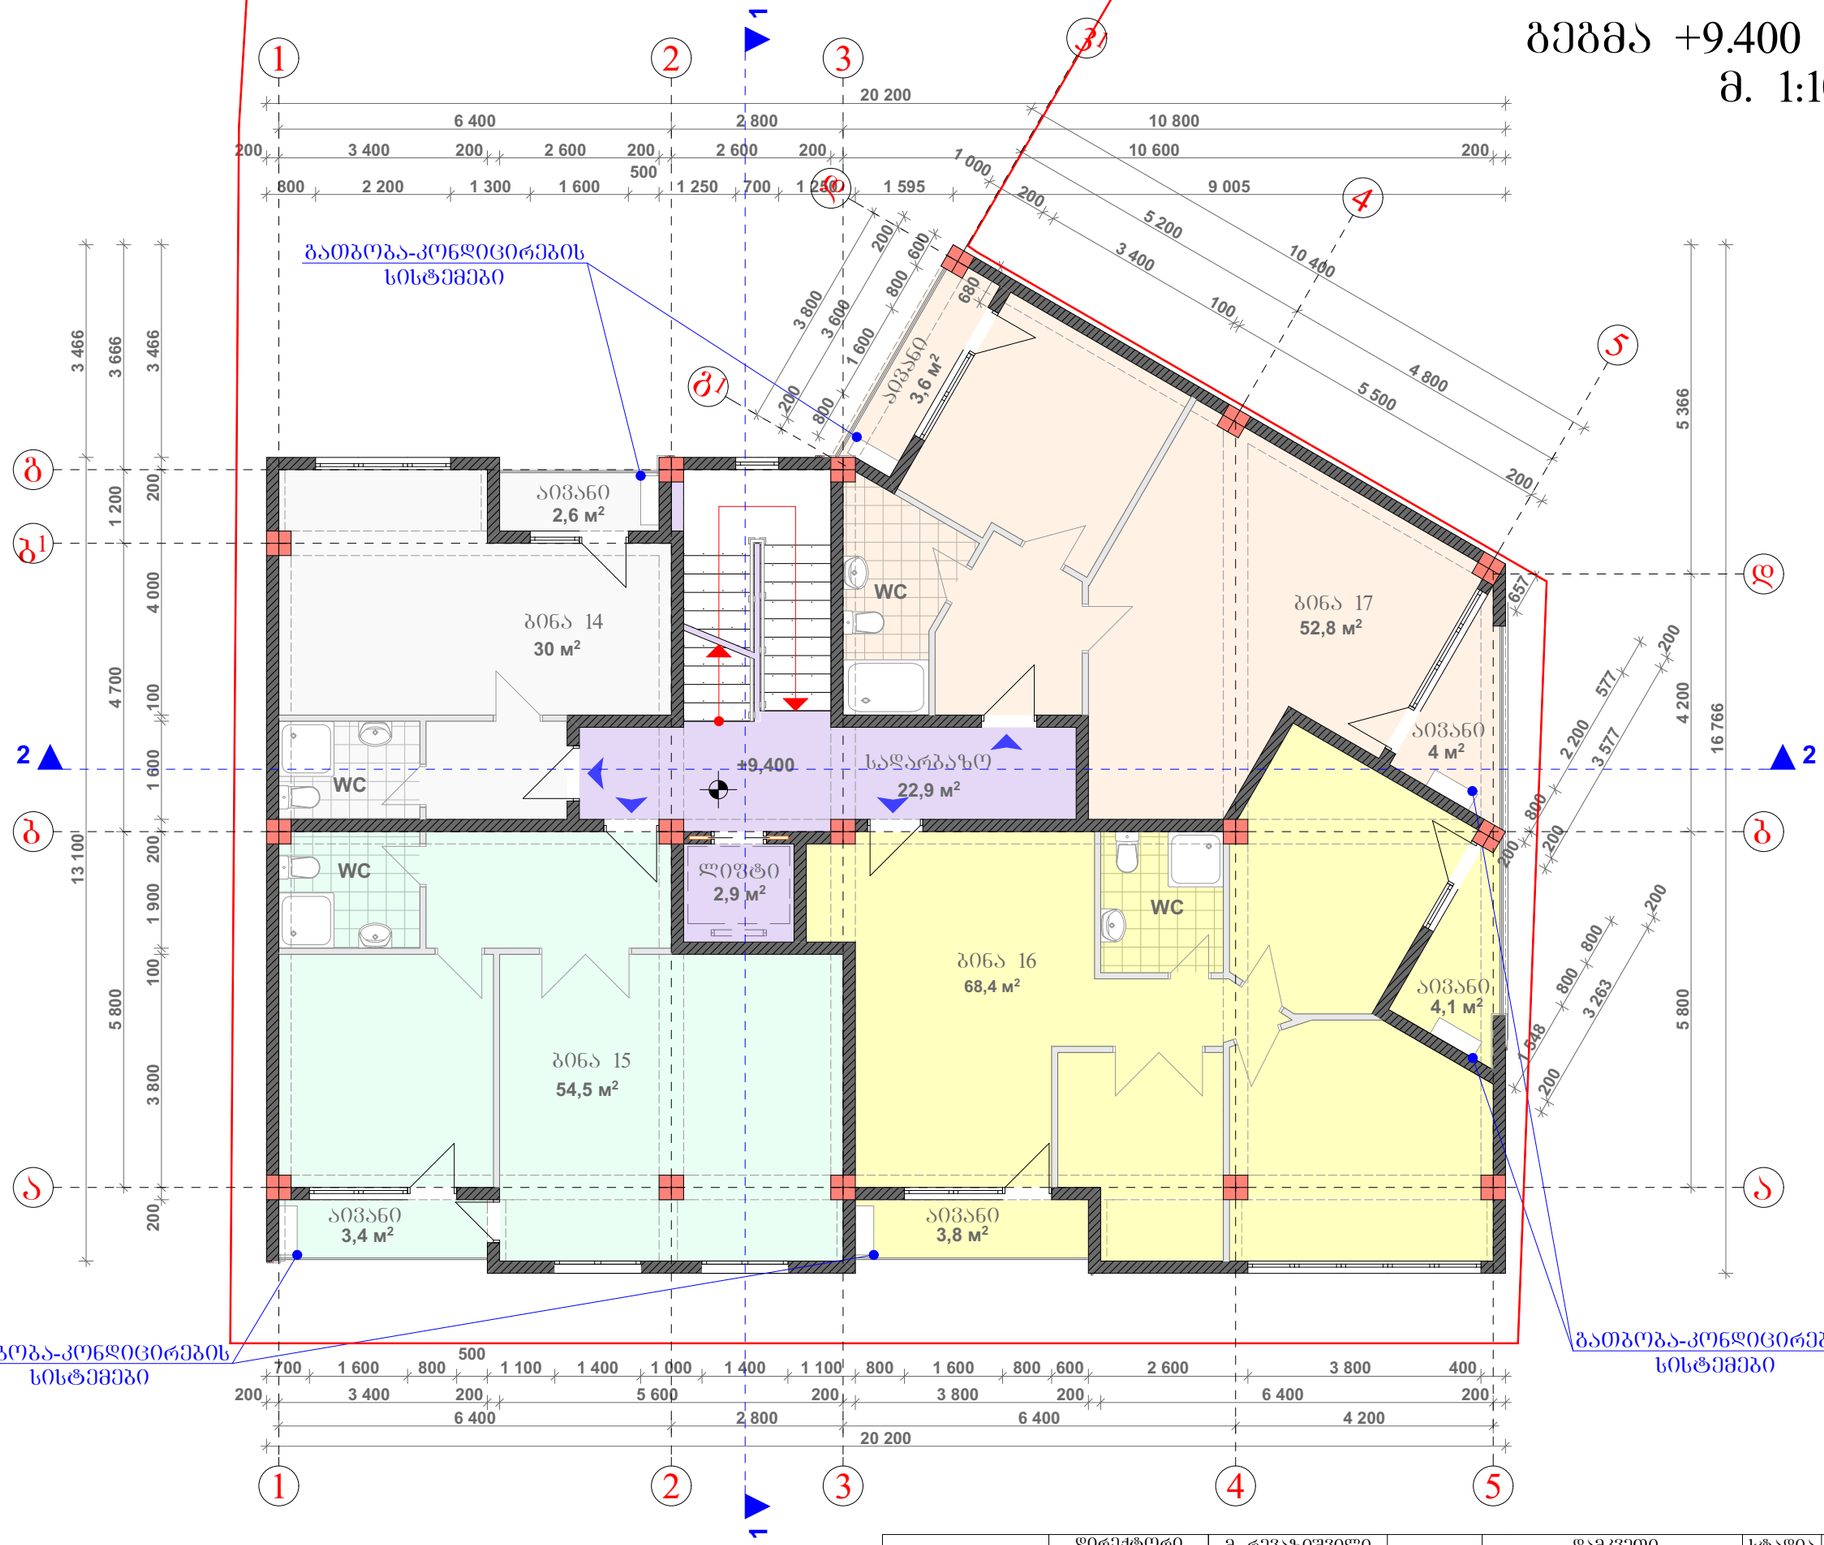

დირექტორი	მ. რევაზიშვილი		დამკვეთი გიორგი აბშანდაძე	სტადია	ფურც.	თარიღი	მასშტაბი
პრ. ავტორები	მ. რევაზიშვილი			პრ.		22.02.2018	1:100
			ქ.თბილისი დასახლება ვაზისუბანი ს/კ 01.17.10.001.115	შპს. "არქ-დიზაინ პროექტი" თბილისი, უზნაძის №12 ტელ: 5 77 474 293			
დაამუშავა	შ. მაღრაძე						
კონსტრუქტორი	მ. მექვაბიშვილი						

გეგმა +12.600 ნიშნულზე
მ. 1:100

გათბობა-კონდიცირების სისტემები

ბინა 18
30 მ²

ბინა 19
40,5 მ²

ბინა 20
35,2 მ²

ბინა 21
102,8 მ²

სალარბაზო
20,4 მ²

+12,600

WC

ლიფტი
2,9 მ²

აივანი
2,6 მ²

აივანი
3,6 მ²

აივანი
4 მ²

აივანი
4,1 მ²

აივანი
3,4 მ²

აივანი
3,8 მ²

PROJECT არქიტექტურული პროექტები	დირექტორი	მ. რევაზიშვილი		დამკვეთი გიორგი აბშანდაძე	სტადია	ფურც.	თარიღი	მასშტაბი
	პრ. ავტორები	მ. რევაზიშვილი			პრ.		22.02.2018	1:100
				ქ.თბილისი დასახლება ვაზისუბანი ს/კ 01.17.10.001.115	შ.პ.ს. "არქ-დიზაინ პროექტი" თბილისი, უზნაძის №12 ტელ: 5 77 474 293			
	დაამუშავა	შ. მაღრაძე						
	კონსტრუქტორი	მ. მექვაბიშვილი						

გეგმა +15.800 ნიშნულზე
მ. 1:100

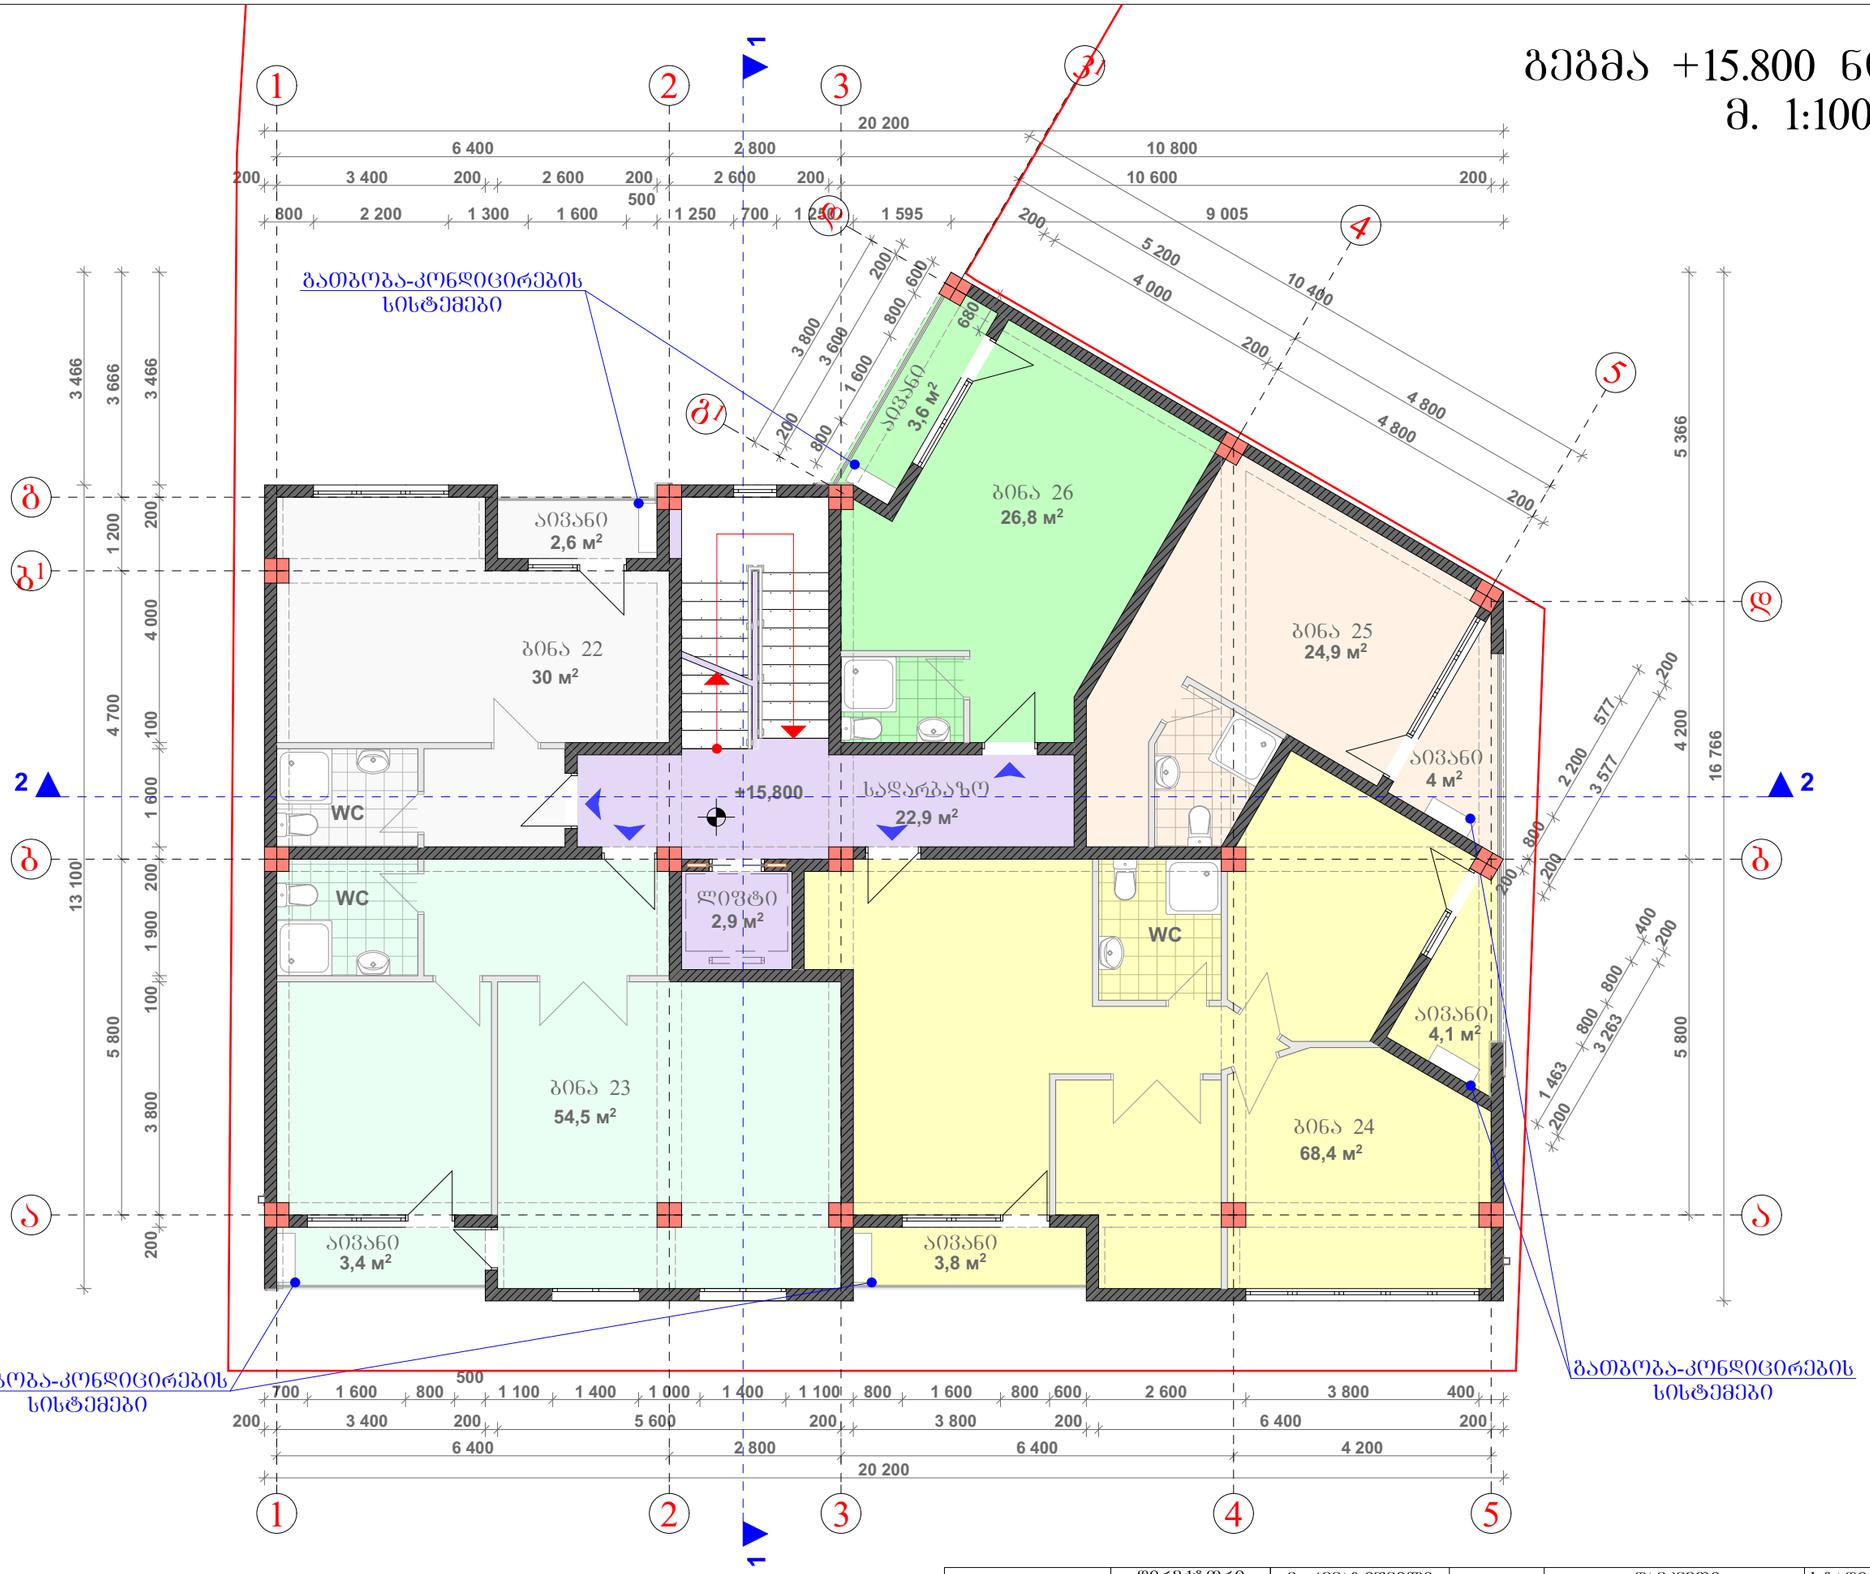

PROJECT არქ-დიზაინ პროექტი	დირექტორი	მ. რევაზიშვილი		დამკვეთი გიორგი აბშანდაძე	სტადია	ფურც.	თარიღი	მასშტაბი
	არ. ავტორები	მ. რევაზიშვილი			არ.		22.02.2018	1:100
				ქ.თბილისი დასახლება ვაზისუბანი ს/კ 01.17.10.001.115				
					შ.პ.ს. "არქ-დიზაინ პროექტი" თბილისი, უზნაძის №12 ტელ: 5 77 474 293			
	დააშუშავა	შ. მაღრაძე						
	კონსტრუქტორი	მ. მეძვაბიშვილი						

გეგმა +19.000 ნიშნულზე
მ. 1:100

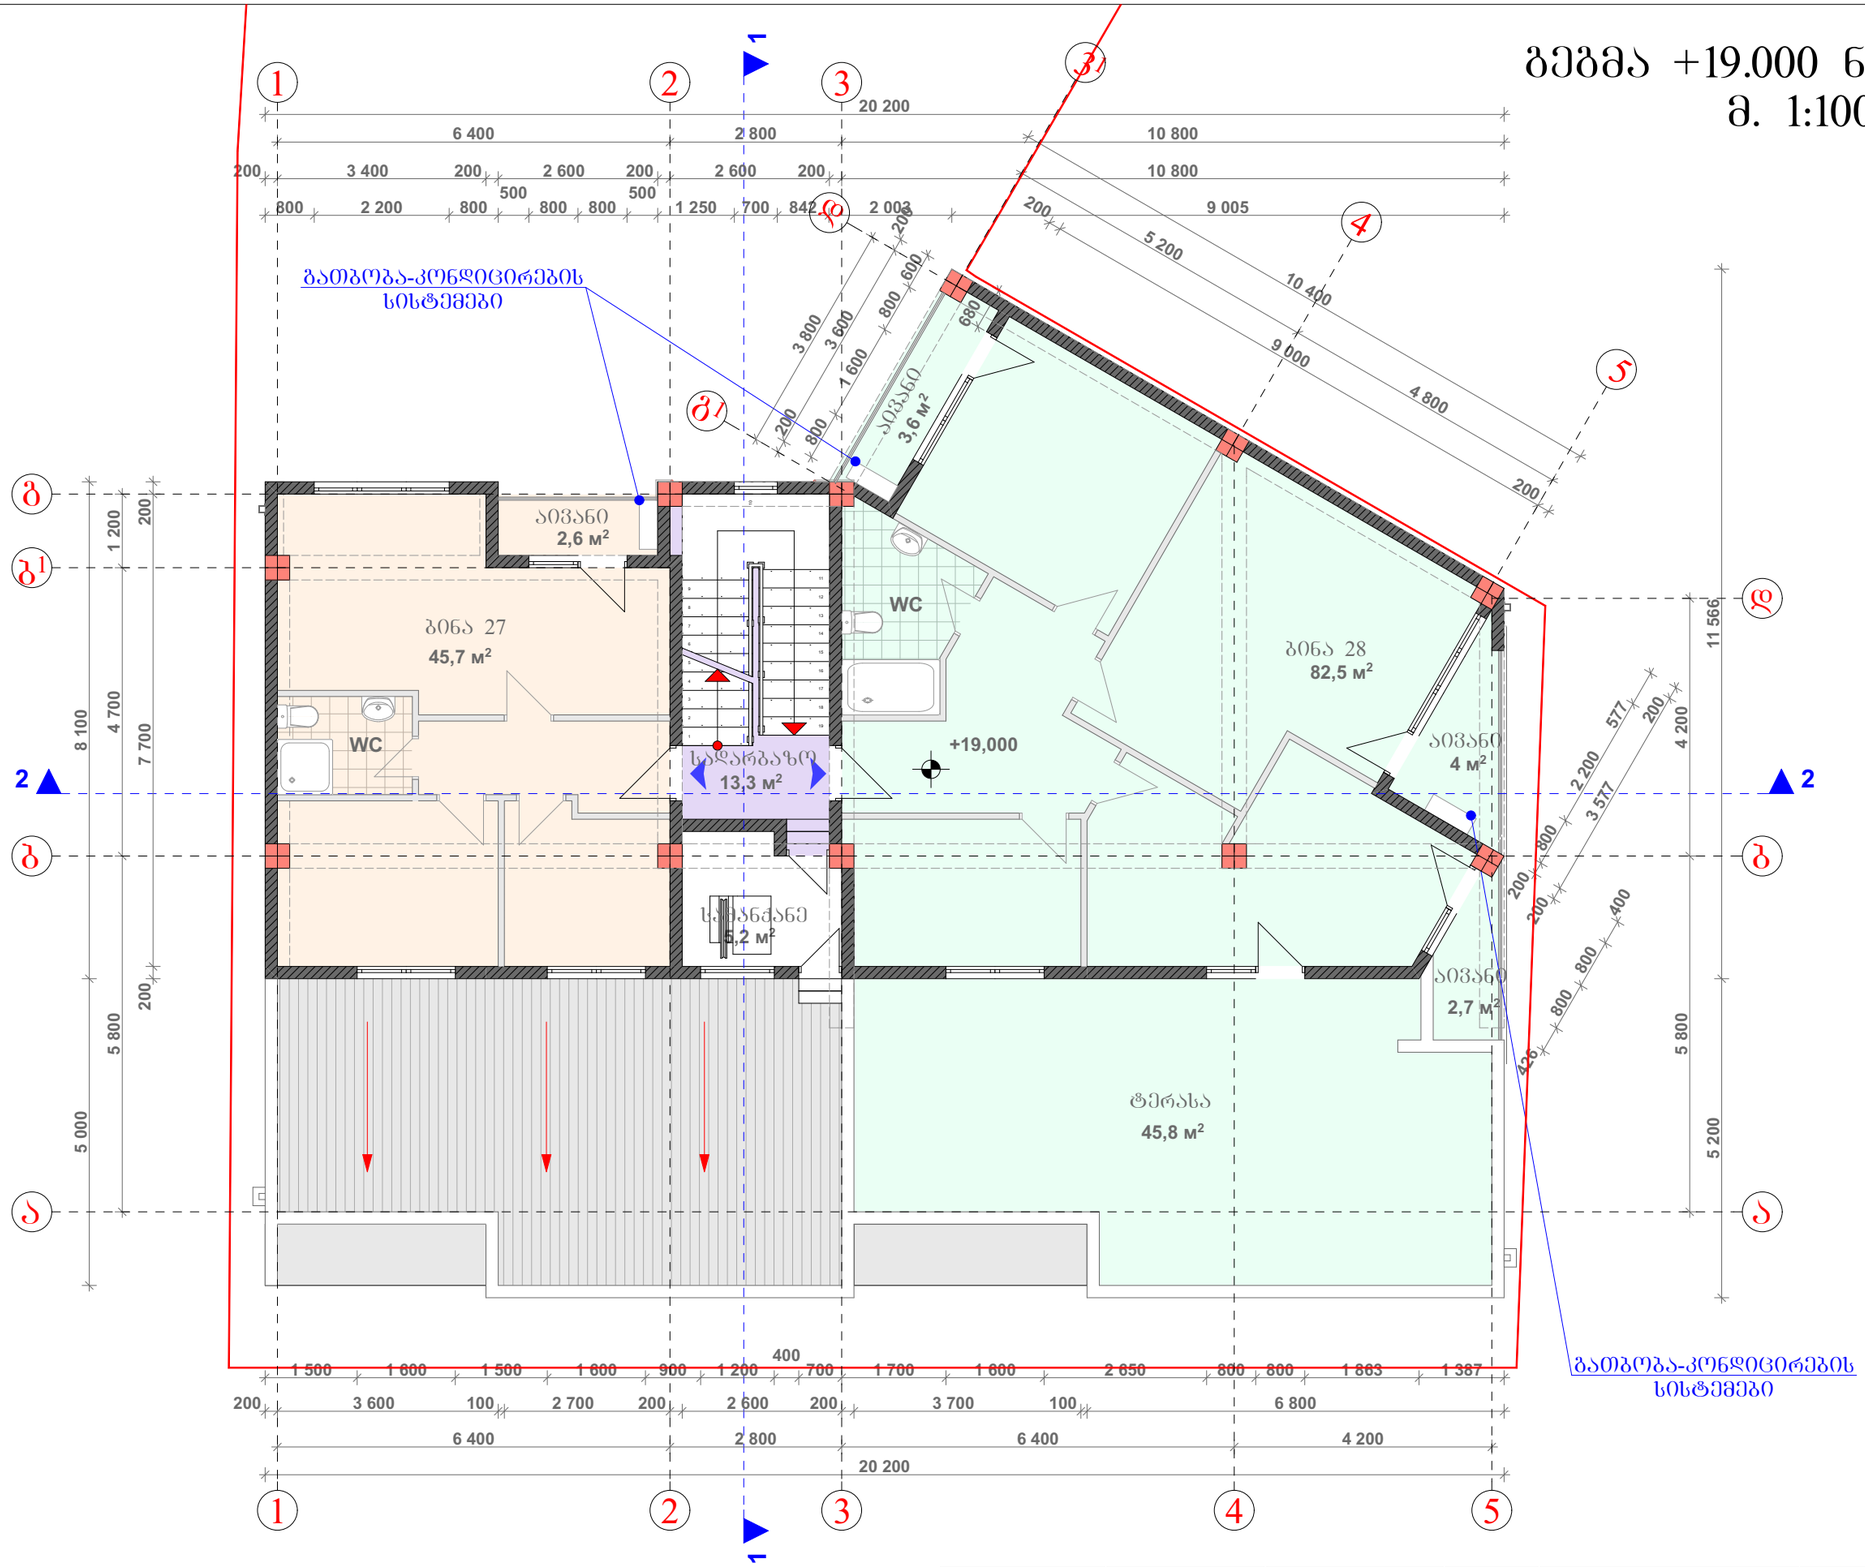

PROJECT არქიტექტურული პროექტები	დირექტორი	მ. რევაზიშვილი		დამკვეთი ბიორბი აბაშანდაძე	სტადია	ფურც.	თარიღი	მასშტაბი
	პრ. ავტორები	მ. რევაზიშვილი			პრ.		22.02.2018	1:100
				ქ.თბილისი დასახლება ვაზისუბანი ს/კ 01.17.10.001.115				
	დაამუშავა	შ. მაღრაძე			შ.პ.ს. "არქიზიაინ პროექტი" თბილისი, უზნაძის №12 ტელ: 5 77 474 293			
	კონსტრუქტორი	მ. მეძვაბიშვილი						

გადახურვის გეგმა +22.200 ნიშნულზე
მ. 1:100

ᲬᲧᲚᲐᲨᲛᲔᲙᲠᲔᲑᲘ ᲛᲘᲚᲔᲑᲘ

+22,200

11 195
6 400
2 800
9 005
5 200
10 400
4 800
3 800
1 200
4 700
1 100
5 800
4 200
11 562
20 200
4 200

დირექტორი	მ. რევაზიშვილი		დამკვეთი ბიორგი აბშანდაძე	სტადია	შურც.	თარიღი	მასშტაბი
არ. ავტორები	მ. რევაზიშვილი			პრ.		22.02.2018	1:100
			ქ.თბილისი დასახლება მახისუბანი ს/კ 01.17.10.001.115	შ.პ.ს. "არქ-დიზაინ პროექტი" თბილისი, უზნაძის №12 ტელ: 5 77 474 293			
დაამუშავა	შ. მაღრაძე						
კონსტრუქტორი	მ. მეძვაბიშვილი						