ქ.თბილისი, ავშნიანის დასახლება

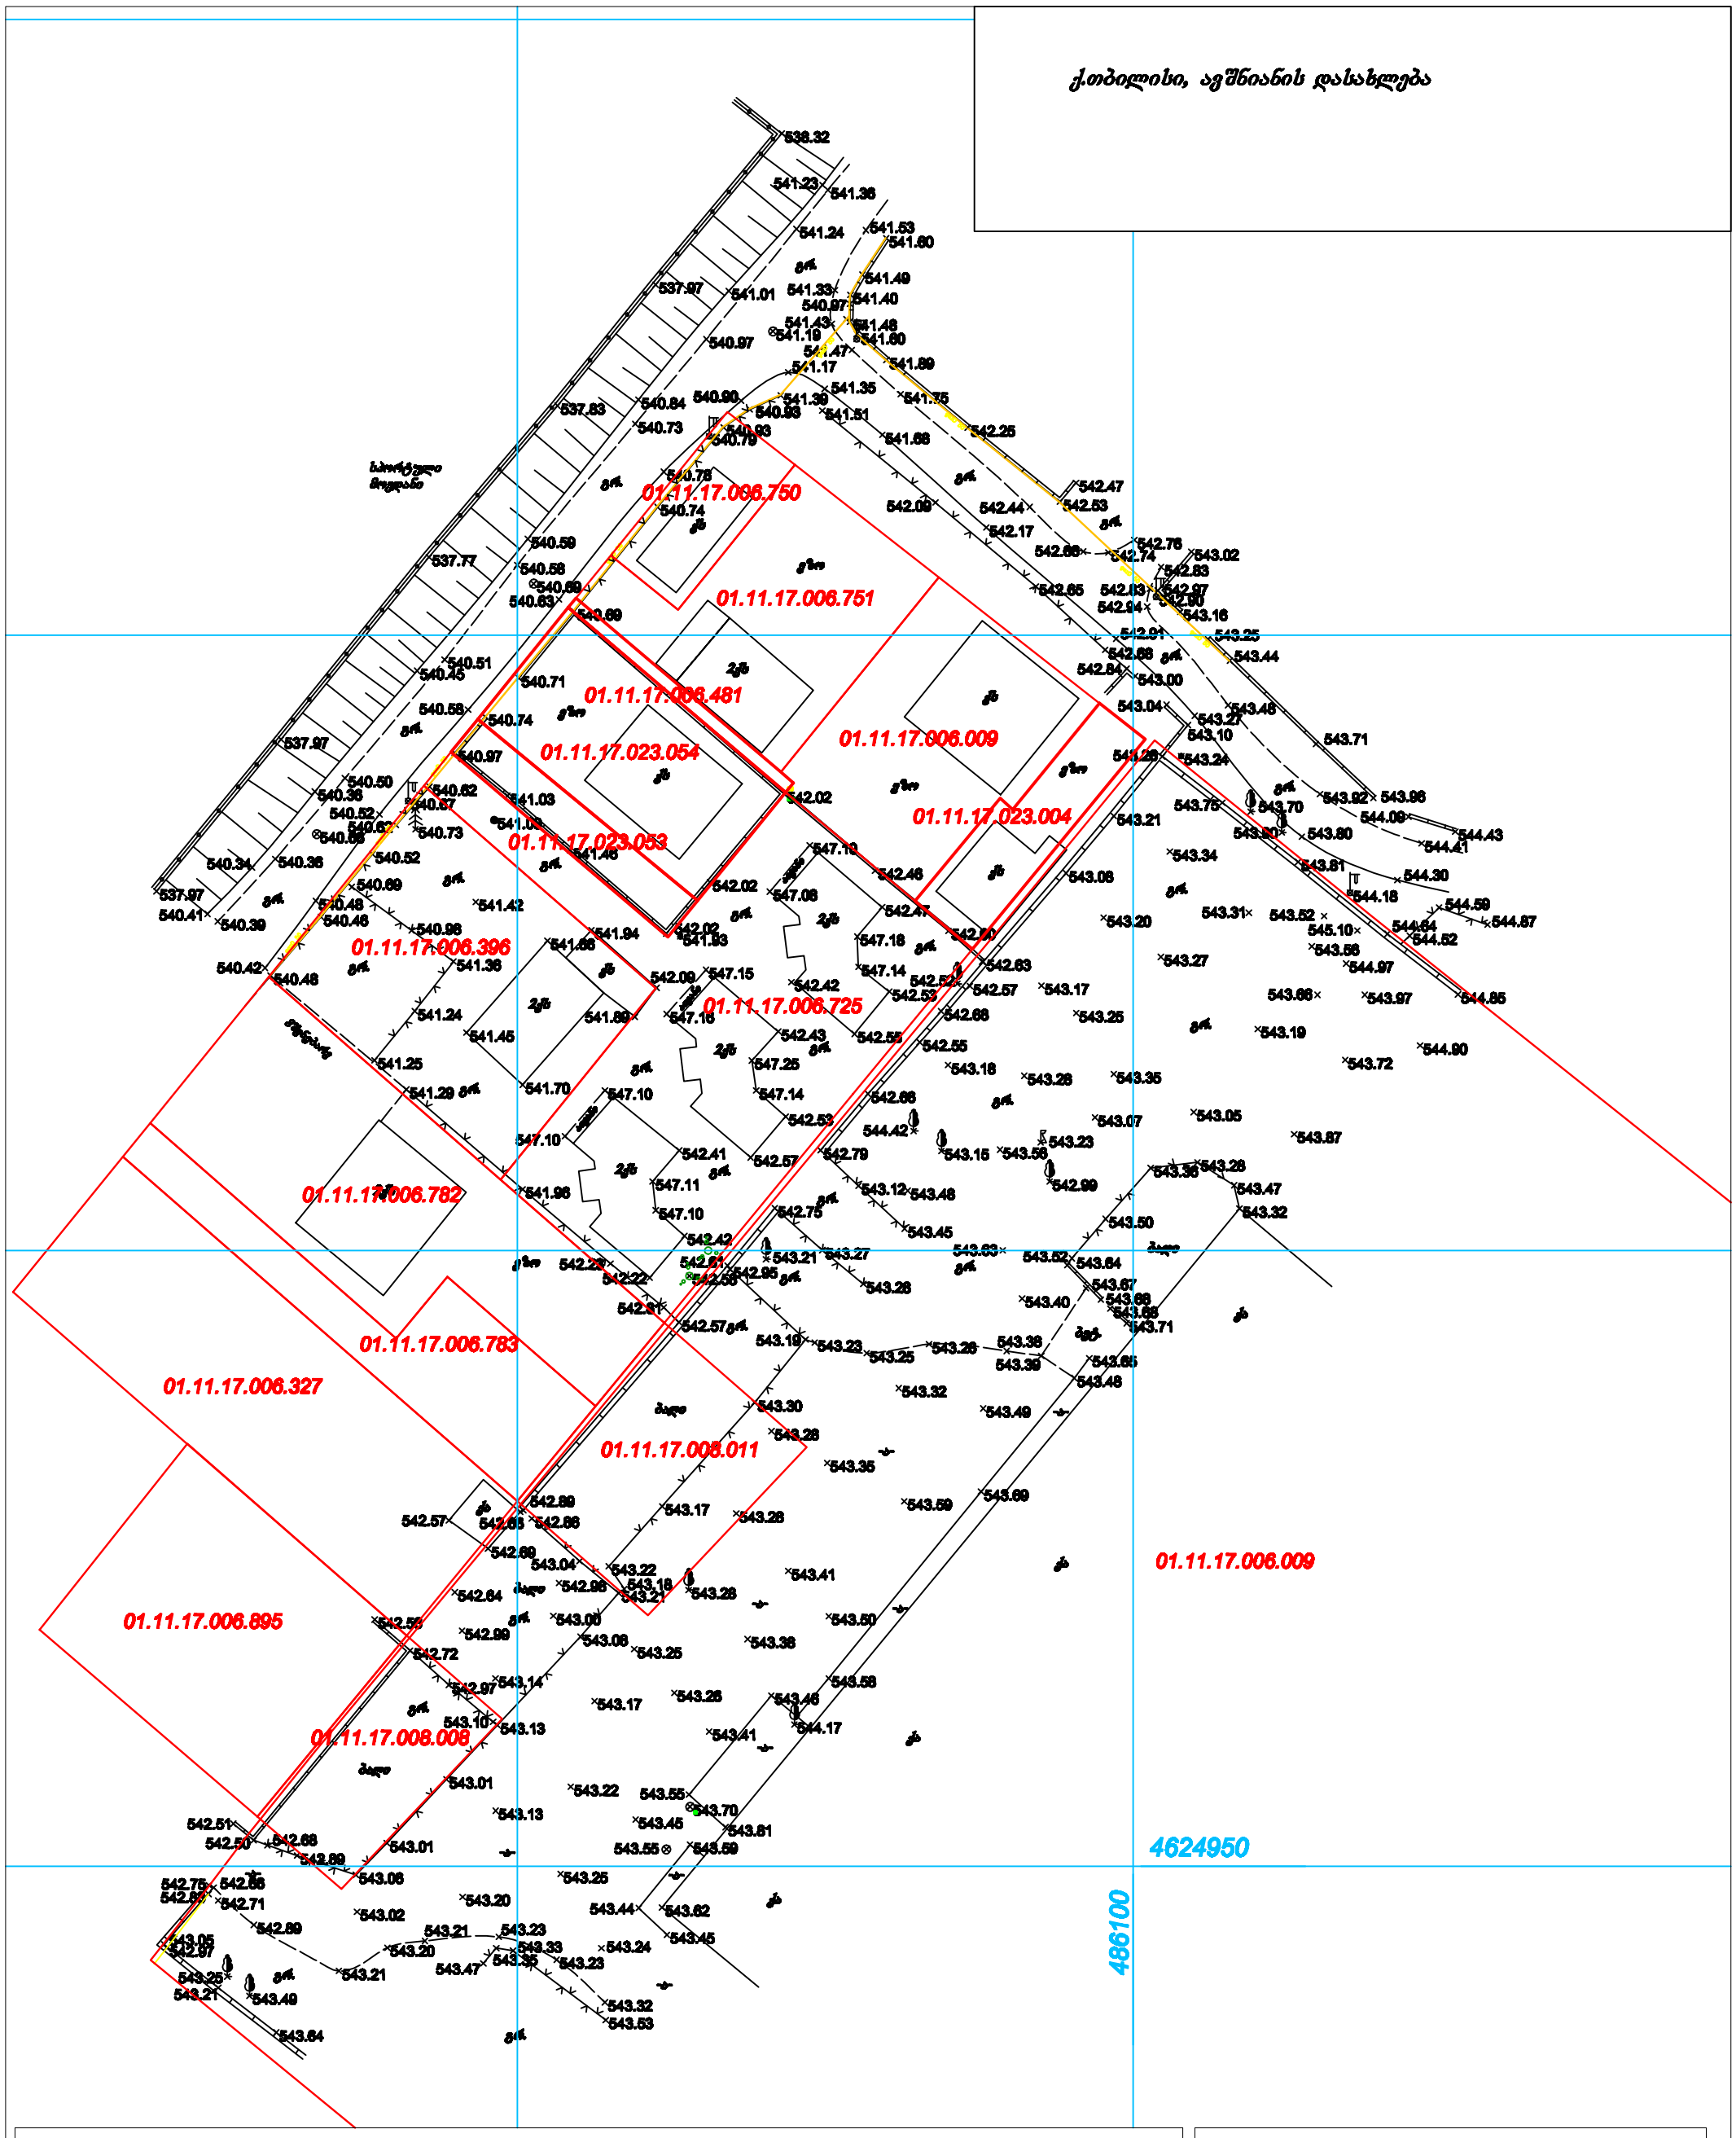

ქს	საცხ. სახლი	ხის ღობე	ბენზინგასამართი
ას	არასაცხო. სახლი	ცხაურიანი ღობე	რკინიგზა
	მშენებარე შენობა	კედელი	იუტიემ კოორდინატები
	სატრანსფორმატ. ჯიხური	ძვის ღობე	
	შარდული	წიწვოვანი ხე	
რეზერ.	რეზერვუარი	ფოთლოვანი ხე	
	ელ. გადამცემი ხაზი	ფლატე	

	წყალი
	კავშირგაბმულობა
	კანალიზაცია
	სანიაღვრე კანალიზაცია
	გაზი
	დაბალი ძაბვის ელეტრო ხაზი
	მაღალი ძაბვის ელეტრო ხაზი

შპს „ლარი პლუსი“

მისამართი: ავშნიანის დასახლება

დირექტორი		ვ.ბლიაძე	შესრ. თარიღი 21.02.2018წ.
კომპ. შესრ.		ვ.ბლიაძე	
			მასშტაბი 1:500
დამკვეთი			