შ.პ.ს.
"RED HOUSE"

ქალაქი თბილისი,
"ზაპოროჟეცების"ავტოპროფილაქტორიუმის ჩასასვლელთან,
შპს"ლუკას" კუთვნილ ტერიტორიაზე, საზკვების ობიექტის,
რესტორან "ორთაჭალას" ღობის ლეგალიზაციის პროექტი

არქიტექტურული ნაწილი

თბილისი
2012

ქალაქი თბილისი,
"ზაპოროჟეცების"ავტოპროფილაქტორიუმის ჩასასვლელთან,
შპს"ლუკას" კუთვნილ ტერიტორიაზე, საზკვების ობიექტის,
რესტორან "ორთაჭალას" ღობის ლეგალიზაციის პროექტი

შემსრულებელი: შპს "რედ ჰაუსი" № 205285010

დირექტორი - ქეთევან სოლომონიშვილი

მთ. არქიტექტორი - თამაზ გოგოლაძე

ტელ: 2362420 593399017

redhouse777@gmail.com solomonishvili@rambler.ru

პროექტის შემადგენლობა:
არქიტექტურული ნაწილი

1. თავფურცელი;
2. პროექტის შემადგენლობა;
3. ტექნიკური მაჩვენებლები;
4. გენგეგმა;
5. ღობის გეგმა;
6. მთავარი ჭიშკარი და ღობის ფასადი დიდი ხეივნის ქუჩიდან; მეორე ჭიშკარი და ღობის ფასადი ავტოპროფილაქტორიუმის ჩასასვლელი ქუჩიდან; ღობის ფრაგმენტი.

ტექნიკური მაჩვენებლები:

1. ტერიტორიის ფართი ---------- 780.00 კვ.მ.

2. ღობის საერთო სიგრძე 44.20 მ.
   მათ შორის:
   დიდი ხეივნის ქუჩიდან- 13.70 მ.
   მეორე ხეივნის ქუჩიდან - 19.90 მ.
   ავტოპროფილაქტორიუმის ჩასასვლელიდან - 10.60 მ.

3. ღობის მოშენების ფართი ---------- 17.70 კვ.მ.

გენგეგმა

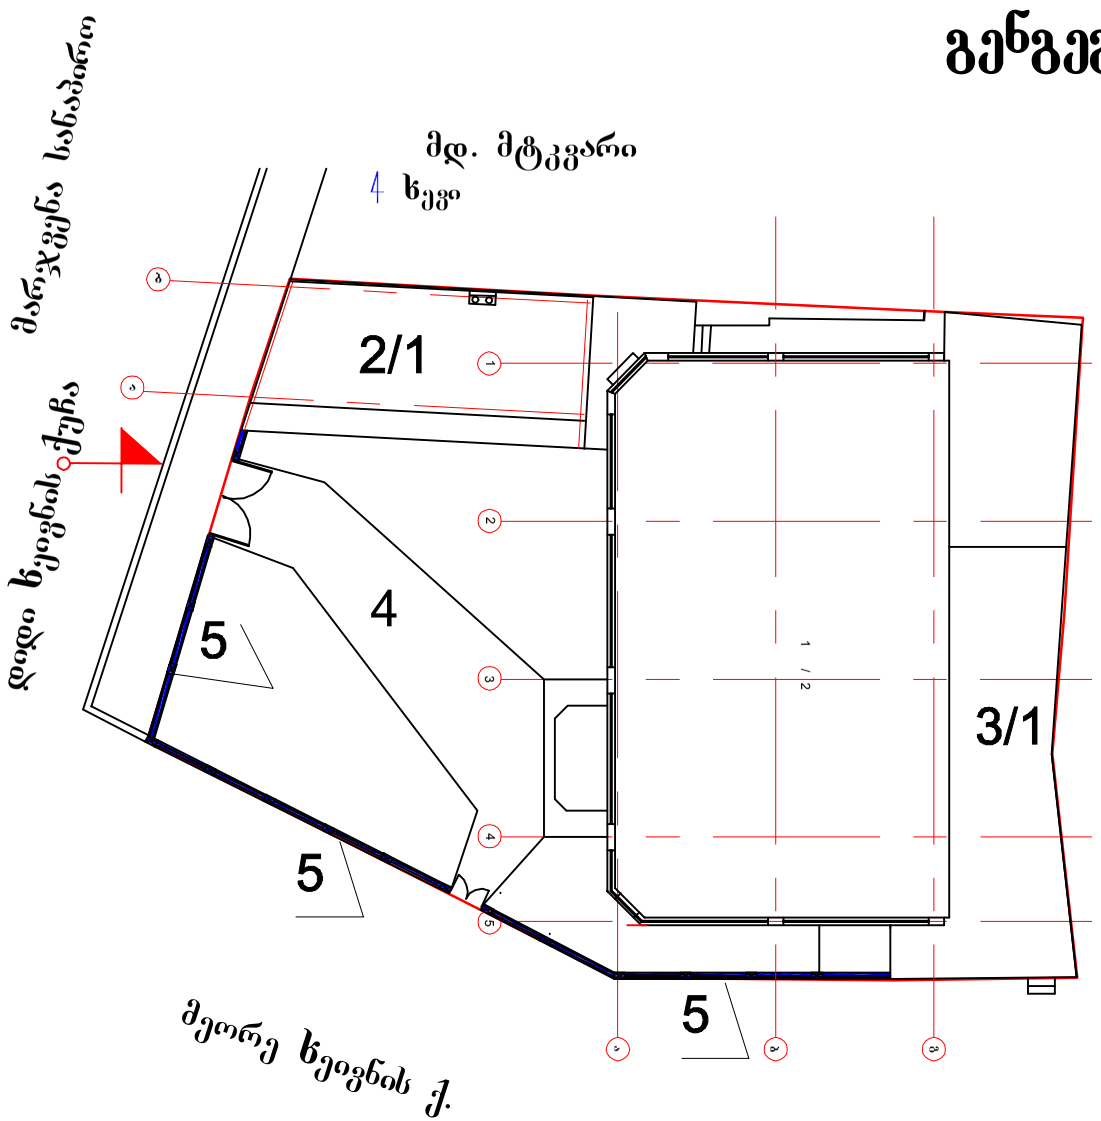

N

ექსპლიკაცია

1. ძირითადი შენობა (ორ სართულიანი) - 574.92 მ2;
   (ექსპლუატაციაში მიღებული)
2. ცალკე მდგომი ერთ სართულიანი შენობა-
   ("კუპეები") - 57.00 მ2;
3. მიშენებული ფართი (პირველ სართულზე) - 107.87 მ2;
4. კეთილმოწყობილი ეზო;
5. დეკორატიული ღობე - 44.20 მ (სალეგალიზაციო)

ნაკვეთის ფართობი - 780.00 კვ.მ.

პირობითი ნიშნები:

ნაკვეთის საზღვარი

სალეგალიზაციო ობიექტი №5

ნაკვეთის ღობე

მთავარი შესასვლელი

შ.პ.ს. "RED HOUSE"	დირექტ.	ქსოლომონიშვილი		ქალაქი თბილისი , "ზაპოროჟეცების" ავტოპროფილაქტორიუმის ჩასასყვლელთან. საზკვეთის ობიექტის მიშენების ლეგალიზაციის პროექტი	ფურცელი 4 / ფურცლები 6
	მთარქიტ.	თ. გოგოლაძე	თარიღი		
ქ.თბილისი. საბურთალის ქ.40	შემსრულა	თ. გოგოლაძე	20.03.12	დამკვეთი: შ.პ.ს. "ლუკა"	მასშტაბი 1:200
				გენგეგმა	

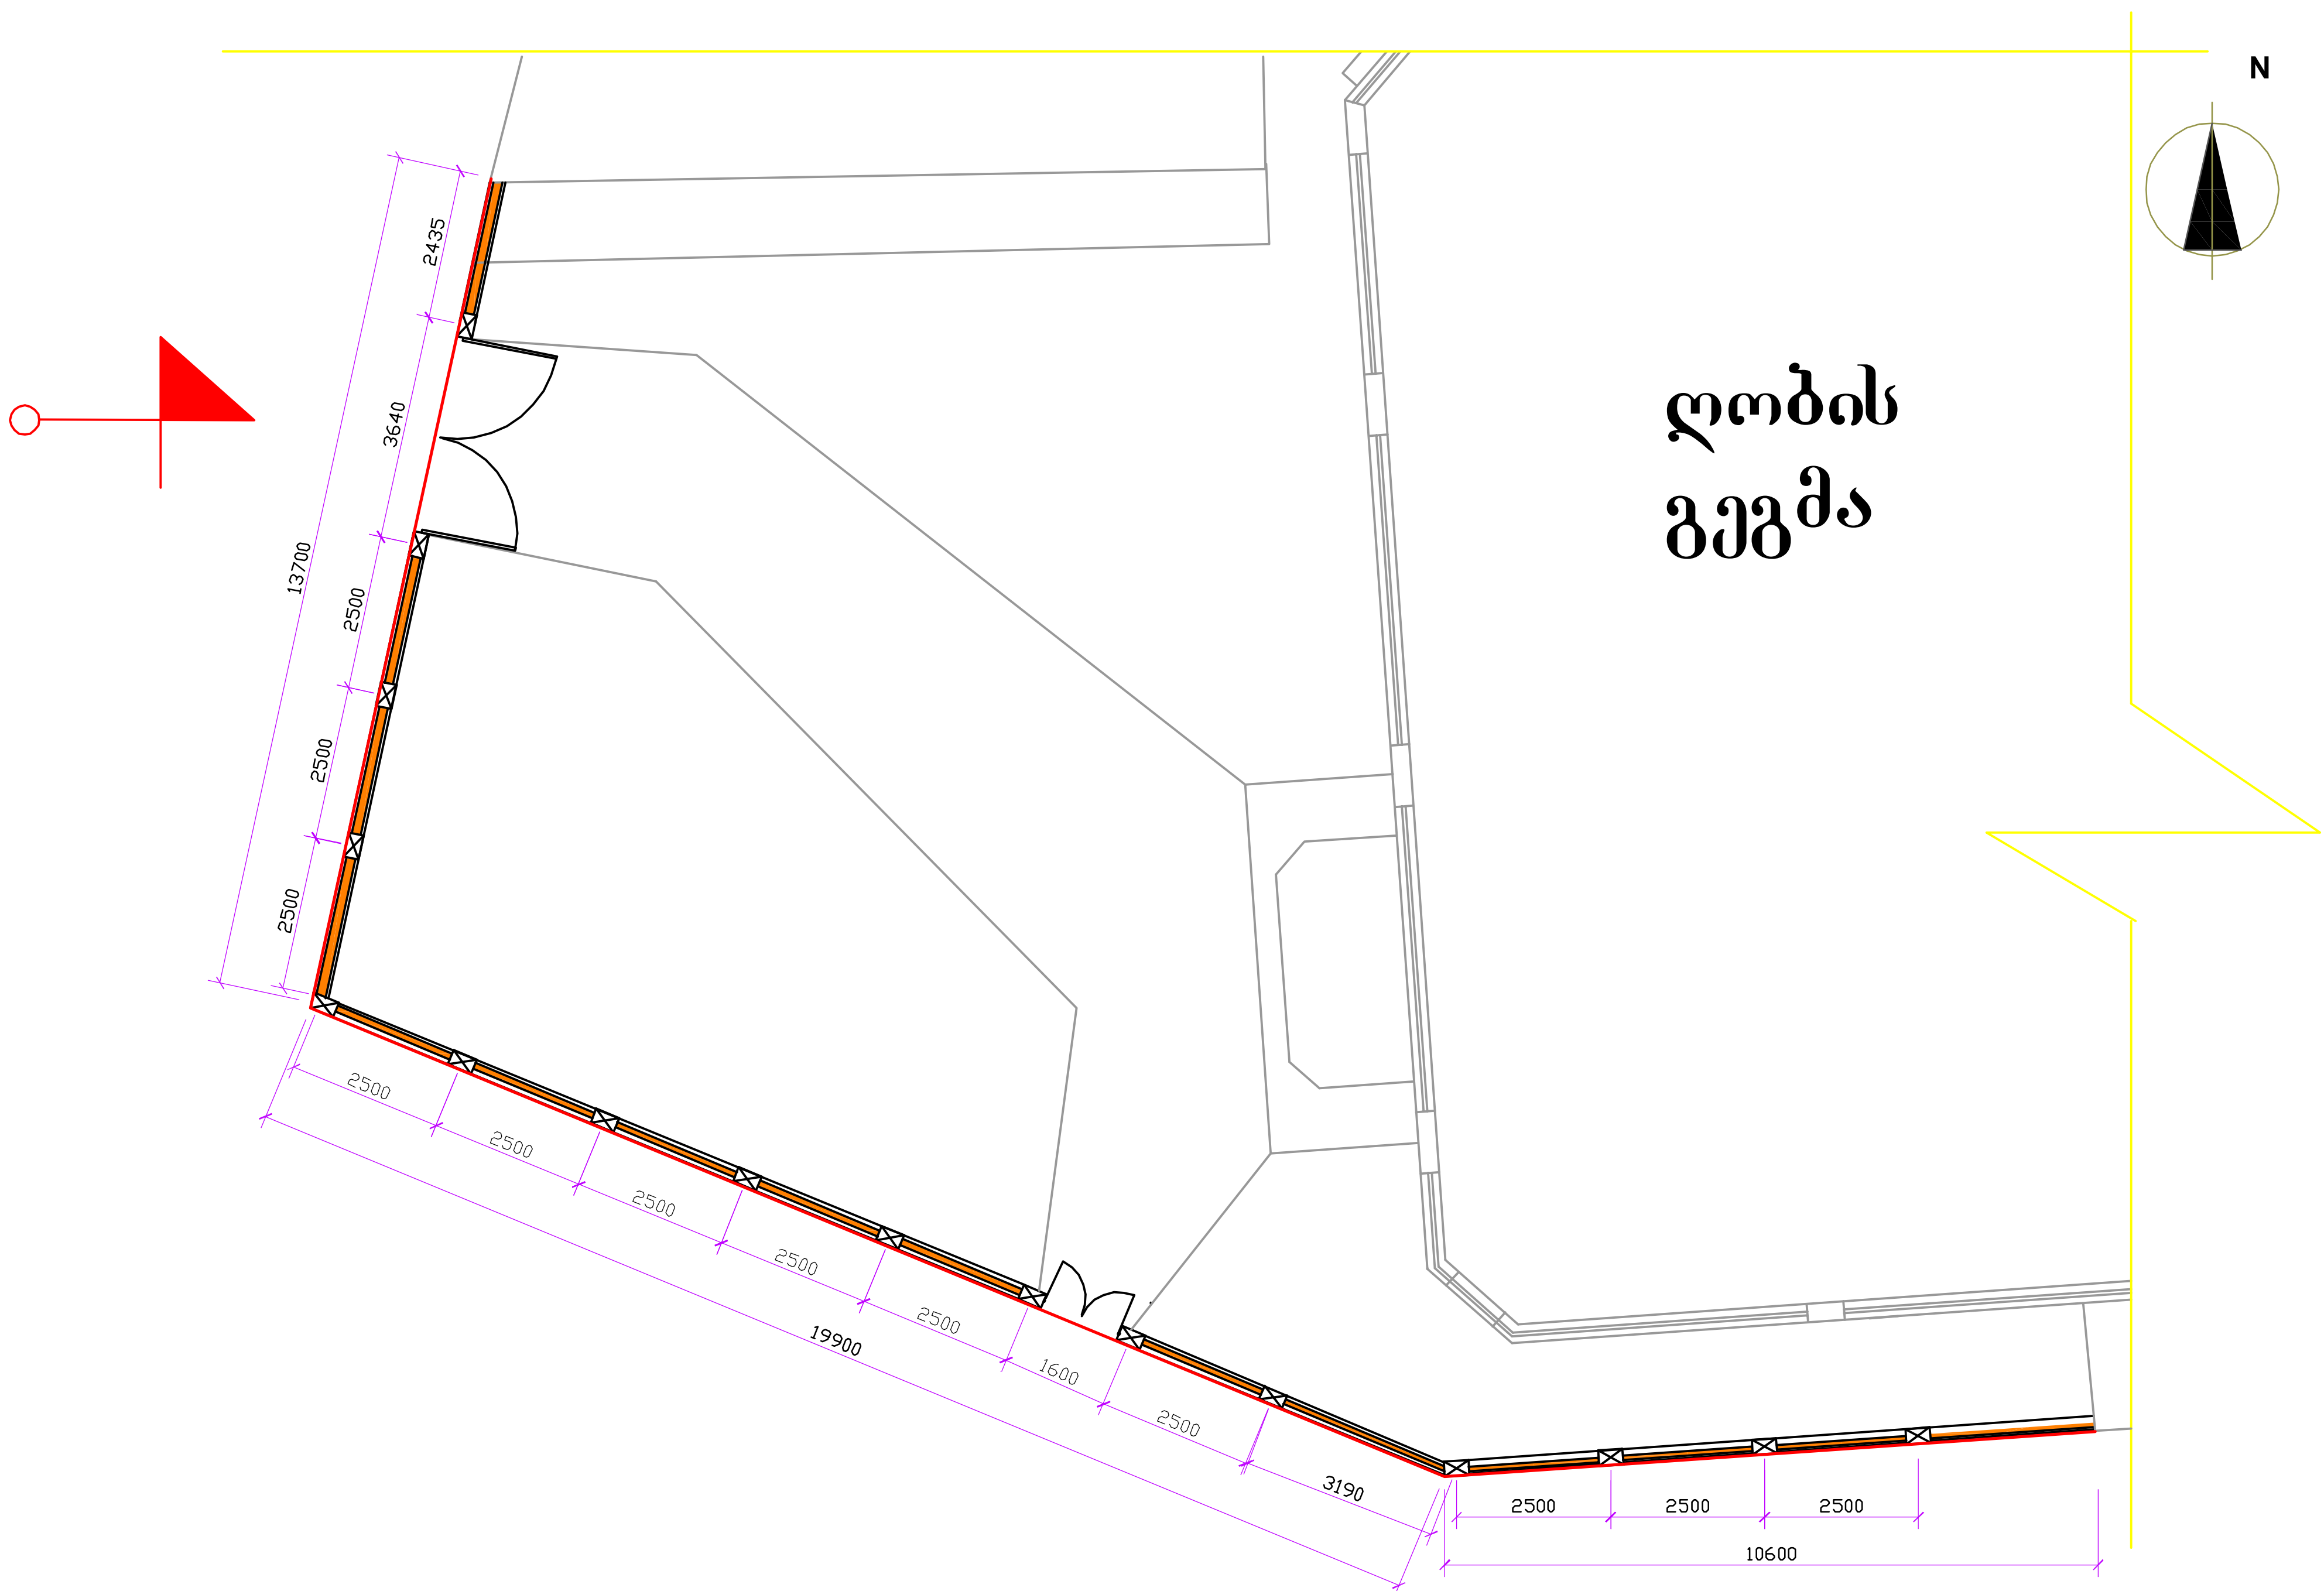

შ.პ.ს. "RED HOUSE"	დირექტ.	ქსოლომონიშვილი		ქალაქი თბილისი, "ზაპოროჟეცების" ავტოპროფილაქტორიუმის ჩასასვლელთან. საზკვების ობიექტის ღობის ლეგალიზაციის პროექტი	ფურცელი 5
	მთ.არქიტ.	თ. გოგოლაძე	თარიღი		ფურცლები 6
ქ.თბილისი. საბურთალოს ქ40	შეასრულა	თ. გოგოლაძე	20.03.12	დამკვეთი: შ.პ.ს. "ლუკა"	მასშტაბი 1:100
				ღობის გეგმა	

მთავარი ჭიშკარი და ღობის ფასადი დიდი ხეივნის ქუჩიდან

მასშტაბი 1:100

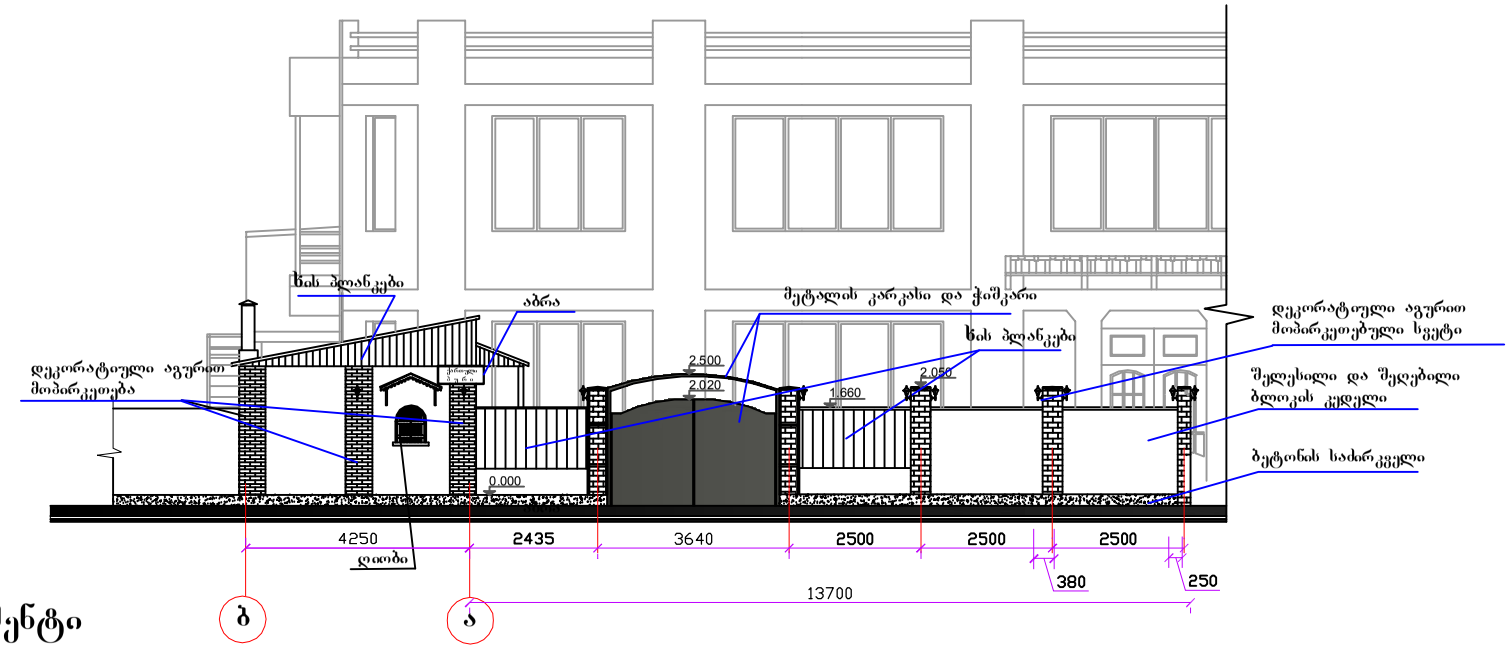

ღობის ფრაგმენტი

მასშტაბი 1:25

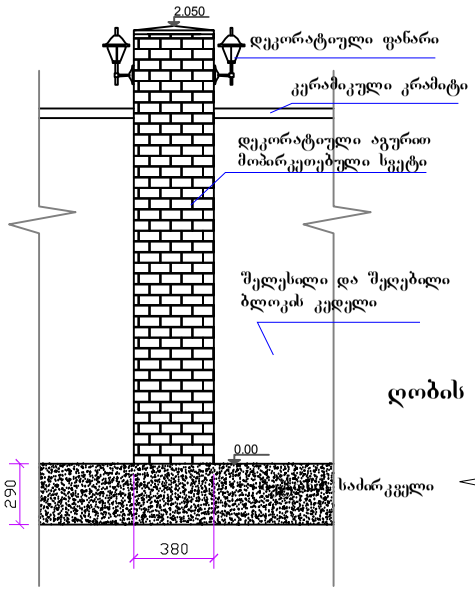

მეორე ჭიშკარი და ღობის ფასადი ავტოპროფილაქტორიუმის ჩასასვლელი ქუჩიდან

მასშტაბი 1:50

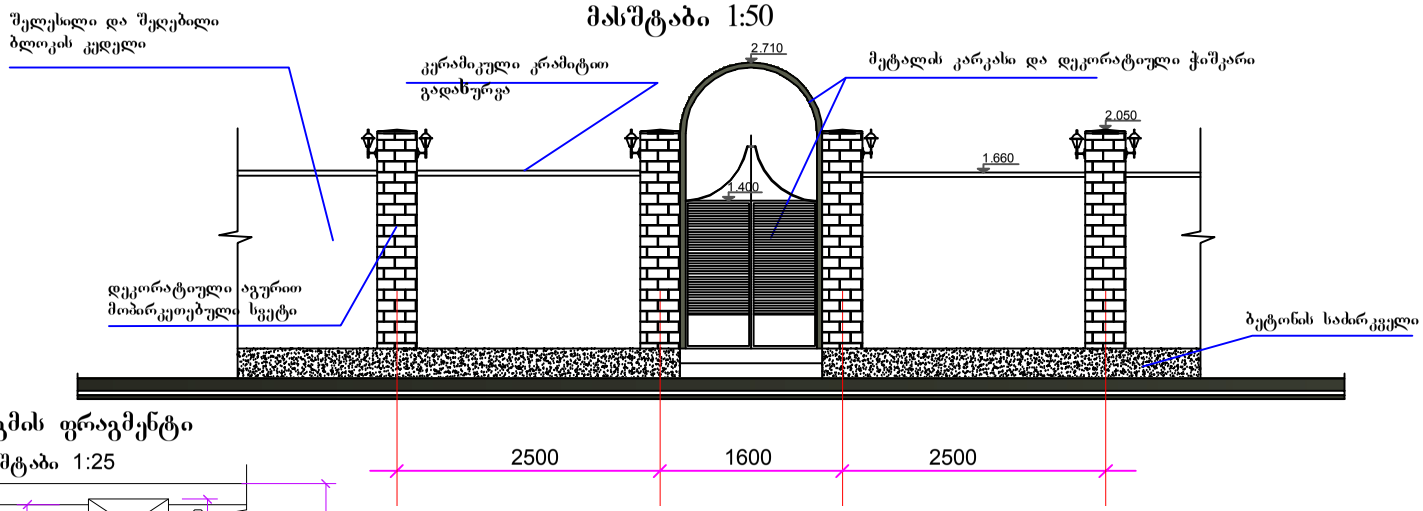

ღობის გეგმის ფრაგმენტი

მასშტაბი 1:25

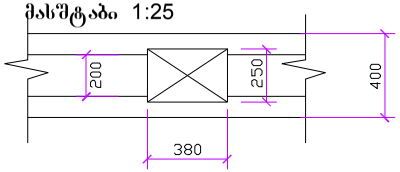

შ.პ.ს. "RED HOUSE"	დირექტ.	ქსოლომონიშვილი		ქალაქი თბილისი, "ზაპოროჟეცის" ავტოპროფილაქტორიუმის ჩასასვლელთან. საზეგების თბილისის ღობის დეგალიზაციის პროექტი	ფურცელი 6
	მთარქიტ.	ო. გოგოლაძე	თარიღი		ფურცლები 6
ქ.თბილისი. საბურთალის ქ.40	შეასრულა	თ. გოგოლაძე	20.03.12	დამკვეთი: შ.პ.ს. "ლუკა"	მასშტაბი
				ღობის ფასადები, ჭიშკრები და ღობის ფრაგმენტი	