ფურცლების ჩამონათვალი

საამქრო - არქიტექტურული პროექტი			
№	ფურცლის №	ნახაზის დასახელება	მასშტაბი
A-000			
1	A-001	ფურცლების ჩამონათვალი	
2	A-002	პირობითი აღნიშვნები	
3	A-003	განმარტებითი ბარათი და დაბეგმარების მიზნის არსერა ტექნიკურ ეკონომიკური მაჩვენებლები	
4	A-004	შენობა-ნაგებობის უსაფრთხოების ნორმებთან შესაბამისობის აღწერა	
5	A-005		
6	A-006	სიტუაციური გეგმა	1: 500
7		არსებული სიტაციის ამსახველი ფოტომასალა	
8		ტოპოგრაფიული გეგმა	
9	A-006/1	ტოპოგრაფიულ გეგმაზე დატანილი მიწის ნაკვეთის გეგმა	1: 500
A-100	არქიტექტურული გეგმა		
10	A-101	I სართულის გეგმა	1: 100
11	A-102	ანტრსოლის სართულის გეგმა	1: 100
12	A-103	ანტრესოლი გადახურვის გეგმა	1: 100
13	A-104	სახურავის გეგმა	1: 100
A-200	ჭრილი		
14	A-201	ჭრილი 1 – 1	1: 100
15	A-202	ჭრილი 2 – 2	1: 100
16	A-203	ჭრილი 3 – 3	1: 100
17	A-204	ჭრილი 4 – 4	1: 100
		შენობა-ნაგებობის სიმაღლის განსაზღვრის სქემა	
A-300	ფასადი		
18	A-301	ფასადი ღერძებში	1: 100
19	A-302	ფასადი ღერძებში	1: 100
20	A-303	ფასადი ღერძებში	1: 100
21	A-304	ფასადი ღერძებში	1: 100
22	A-303	ფასადი ღერძებში	1: 100
23	A-304	ფასადი ღერძებში	1: 100
A-400	ფრაგმენტები		
24	A-401	დ-4 იატაკების მოწყობა	
25	A-402	დ-5 კარებები და ფანჯრები	
A-500	დამატებითი მასალა		
26	A-501	დაკავებულობის დატვირთვა, პირველი სართულის გეგმა	1: 100
27	A-502	დაკავებულობის დატვირთვა, ანტრესოლის სართულის გეგმა	1: 100
28	A-503	გასასვლელები. გასასვლელამდე სავალ მაქსიმალურ მანძილს პირველი სართულის გეგმა	1: 100
29	A-504	გასასვლელები. გასასვლელამდე სავალ მაქსიმალურ მანძილს ანტრესოლის სართულის გეგმა	1: 100
A-600	ფოტომონტაჟი და სამგანზომილებიანი ვიზუალიზაცია		
30	A-601	ფოტომონტაჟი	
31	A-602	სამგანზომილებიანი ვიზუალიზაცია №1	
32	A-603	სამგანზომილებიანი ვიზუალიზაცია №2	
33	A-604	სამგანზომილებიანი ვიზუალიზაცია №3	

ფორმატი PAPER SIZE	ხელშეკრულების № CONTRACT №	პროექტის № PROJECT №	ფაილის სახელი FILE NAME
A-3	...	...	...

პირობითი აღნიშვნები LEGEND

შენიშვნები NOTES

1. ნახაზზე ყველა ცვლილება მშენებლობისა შეთანხმებული უნდა იყოს პროექტის ავტორთან.
2. ნახაზებზე ზომები მოცემულია მილიმეტრებში
3.
4.

სიტუაციური სქემა
KEY PLAN

დამკვეთი PRINCIPAL	შპს. "მბს" ს.კ. 205168539 დირექტორი: პარვიზ ნაჯაფოვი Ltd "MQS" I.C. 205168539 Director: Parviz Najafov
პროექტი PROJECT	საამქრო Manufactory
მისამართი ADDRESS	ქ. თბილისი, ჩიხი იუმაშევი. №51-ის მიმდებარედ (ნაკ. 003/031) საკადასტრო კოდით: 01.19.15.003.096 Tbilisi, Iumashev Cadastral code: 01.19.15.003.096
პროექტი №	00172107.
CAD FILE №	00172107.

თანამდებობა Position	სახელი, გვარი Name, Surname	ხელმოწერა Signature
დირექტორი Director	ი. ბარნაბიშვილი I. Barnabishvili	
დირექტორი Director	ნ.ალექსიადის N. Aleksiadis	
პრ. მთ. არქ. Chief Architect	ნ.ალექსიადის N. Aleksiadis	
კონსტრუქტორი Constructor	თ. მურადოვი T. Muradov	
შეასრულა Performing work	ნ.ალექსიადის N. Aleksiadis	
შეამოწმა Checked by	ი. ბარნაბიშვილი I. Barnabishvili	
საავტორო უფლებები:		ნ.ალექსიადის N. Aleksiadis

შპს. "აპექს სტუდიო 1"
საქართველო, თბილისი 0194, კახა გბის შესახვევი №1
ტელ.: (+995 97) 77 55 70
E-mail: apexstudio.ge@ gmail. com

არქიტექტურული ნაწილი

მასშ. SCALE	1 :100	თარიღი DATE OF ISSUE	21.08.2017

ნახაზი DRWG.

კორექტირება REVISIONS		
№	კორექტ. REV.	თარიღი DATE
1		
2		
3		

სტადია STAGE	ინდექსი INDEX	ფურც. PAGES
მუშა პროექტი Working Draft	A-001	32

პირობითი აღნიშვნები

სიმბოლო	აღწერა
	მიწის ნაკვეთის საკადასტრო საზღვარი
	ღერძი
1	ჭრილის ხაზი
0.000 / - 0.100	სართულის (ი.მ.ნ. x.xx) / ს.ზ.ნ. x.xx
L=4000 / 7.5%	პანდუსის დახრის მიმართულება (ქვემოდან ზემოთ) — პანდუსის სიგრძე / პანდუსის დახრა
დასახელება	ოთახის დასახელება
# 145	ოთახის ნომერი
A: 0.25 m²	ფართობი შიდა კონტურზე
სც-2	დაკავებულობის ჯგუფი (ქვეჯგუფი)
ლ.ლ. 22	დაკავებულობის დატვირთვა
D7	კარის ტიპი
900	კარის თავისუფალი სიგანე
2100	კარის თავისუფალი სიმაღლე
90წთ	ხანძარმედეგობა
W-01	ფანჯრის ტიპი
Sill 0.900	იატაკიდან დაშორება
N	ჩრდილოეთის აღნიშვნა
	სტრუქტურული ანაწყობის (კედლის) ხანძარმედეგობის ხარისხი 1 სთ.
	სტრუქტურული ანაწყობის (კედლის) ხანძარმედეგობის ხარისხი 2 სთ.
	გასასვლელამდე სავალი მანძილი
	მისაწვდომი სვლაგეზი
	უსაფრთხო ზონა
Exit	გასასვლელი
	ცეცხლმაქრი
	ავტოსაშხეფი

ფორმატი PAPER SIZE	დაკვეთა № CONTRACT №	პროექტის № PROJECT №	ფაილის სახელი FILE NAME
A-3	...	...	...

პირობითი აღნიშვნები LEGEND

შენიშვნები NOTES

1. ნახაზზე ყველა ცვლილება მშენებლობისა შეთანხმებული უნდა იყოს პროექტის ავტორთან.
2. ნახაზებზე ზომები მოცემულია მილიმეტრებში
3.
4.

სიტუაციური სქემა KEY PLAN

დამკვეთი PRINCIPAL

შპს. "მქს" ს.კ. 205168539
დირექტორი: პარვიზ ნაჯაფოვი
Ltd "MQS" I.C. 205168539
Director: Parviz Najafov

პროექტი PROJECT

საამქრო
Manufactory

მისამართი ADDRESS

ქ. თბილისი, ჩიხი იუმაშევი, №51-ის მიმდებარედ (ნაკვ. 003/031)
საკადასტრო კოდით: 01.19.15.003.096
Tbilisi, Iumashev
Cadastral code: 01.19.15.003.096

პროექტი №	00172107.
CAD FILE №	00172107.

თანამდებობა Position	სახელი, გვარი Name, Surname	ხელმოწერა Signature
დირექტორი Director	ი. ბარნაბიშვილი I. Barnabishvili	
დირექტორი Director	ნ.ალექსიადის N. Aleksiadis	
პრ. მთ. არქ. Chief Architect	ნ.ალექსიადის N. Aleksiadis	
კონსტრუქტორი Constructor	ტ. მურადოვი T. Muradov	
შეასრულა Performing work	ნ.ალექსიადის N. Aleksiadis	
შეამოწმა Checked by	ი. ბარნაბიშვილი I. Barnabishvili	
საავტორო უფლებები:		ნ.ალექსიადის N. Aleksiadis

APEX Studio 1

შპს. "აპექს სტუდიო 1"
საქართველო, თბილისი 0194, კუს ტბის შესახვევი №1
ტელ.: (+995 97) 77 55 70
E-mail: apexstudio.ge@ gmail. com

არქიტექტურული ნაწილი

მასშ. SCALE	1 :100	თარიღი DATE OF ISSUE	21.08.2017

ნახაზი DRWG.	კორექტირება REVISIONS		
პირობითი აღნიშვნები	№	კორექტ. REV.	თარიღი DATE
	1		
	2		
	3		

სტადია STAGE	ინდექსი INDEX	ფურც. PAGES
მუშა პროექტი Working Draft	A-002	32

განმარტებითი ბარათი

დაგეგმარების საფუძველი და მიზნები:

წარმოდგენილი, მეტალოკონსტრუქციების საამქრო შენობის პროექტი დაგეგმარებულია ქალაქ თბილისის მუნიციპალიტეტის სსიპ ქალაქ თბილისის მუნიციპალიტეტის არქიტექტურის სამსახურის მიერ, 2017 წლის 31 აგვისტოს, №3505839 ბრძანების საფუძველზე გაცემული, მიწის ნაკვეთის სამშენებლოდ გამოყენების პირობების მოთხოვნების გათვალისწინებით.

მიწის ნაკვეთის მდებარეობა, აღწერა:

საპროექტო ტერიტორია მდებარეობს ქ. თბილისში ჩიხი იუმაშევი #51-ის მიმდებარედ (ნაკვ. 003/031) თბილისი-კახეთის საავტომობილო გზატკეცილიდან 317 მ-ის დაშორებით. შედგება ერთი საკადასტრო ერთეულისგან - ს/კ №01.19.15.003.096; ნაკვეთის დანიშნულება: არასასოფლო-სამეურნეო; ფართობი: 4728 კვ.მ; მესაკუთრე: საქართველოში შპს მგს-ის წარმომადგენლობა. მიწის ნაკვეთს ოთხივე მხრიდან ესაზღვრება კერძო მფლობელობაში არსებული ნაკვეთები. საპროექტო ტერიტორია ხასიათდება მარტივი - სწორი რელიეფით, აბსოლტური ნიშნული ზღვის დონიდან 538.8 მ-დან 542,63 მ-მდე მერყეობს.

მიწის ნაკვეთი წახნაგოვანი ფორმისაა. საპროექტო ტერიტორიაზე ვხვდებით იუმაშევის ჩიხიდან სერვიტუტის საშუალებით, რომლითაც ტერიტორიის სამხრეთით მდებარე მეზობელი მიწის ნაკვეთია (საკადასტრო კოდით 01.19.15.003.097) დატვირთული. ნაკვეთი თბილისის კონკრეტული ფუნქციური ზონირების მიხედვით მდებარეობს სამრეწველო ზონა 2 (ს-2)-ში.

პროექტის შინაარსობრივი აღწერა:

საპროექტო შენობა დაგეგმარებულია მიწის ნაკვეთის ჩრდილო დასავლეთ კუთხეში. შენობაში განთავსდება მეტალოკონსტრუქციების საამქრო. საამქროში არის მექანიზირებული განთვალისწინებულია ორი 12,5 ტონიანი ამწეს დაყენება რითიც მოხდება მეტალო კონსტრუქციების აწყობა. შენობაში 12-13 ღერძებს შორის განლაგებულია ანტრესოლის სართული, საიდანაც გათვალისწინებულია გადასასვლელი არსებული საოფისე შენობაში, ანტრესოლზე ასევე განლაგებულია საამქროში მომუშავე პერსონალისათვის საშხაპეები ხოლო მის ქვეშ საკვანძები და საწყობი . შენობა მართკუთხა ფორმისაა ორქანობიანი სახურავით. ბუნებრივი განათების წყარო (ფანჯრები) განლაგებულია ჩრდილოეთ და სამხრეთ ფასადებზე. შენობის აბსოლიტური ნული წარმოადგენს 541,60 ტერიტორიაზე ასევე დგას არსებული სამსართულიანი შენობა რომელშიც განლაგებულია ძირითადი ნაწილი გასახდელები, სველი წერტილები, საშხაპეები, სასადილო , როგორც საამქროს პერსონალისათვის ასევე ადმინისტრაციის ნაწილისათვის. ასევე ტერიტორიაზე დაპროექტებულია 7მX6მ ტექნიკური ნაგებობა საქვაბის განსათავსებლად. ტერიტორიაზე შენობების განაშენიანების ფართობი შეადგენს 1599,8 კვ.მ-ს, ტერიტორიის გამწვანების ფართობი 727,2 კვ.მ-ს, ტერიტორიის მოშენდაკების საერთო ფართობი შეადგენს 1972,6 კვ.მ-ს (მათ შორის ავტოსადგომები 212,0 კვ.მ).

პროექტი ითვალისწინებს წყალარინების ლოკალურ ქსელს და ტერიტორიის კეთილმოწყობას. ტერიტორიაზე გარე სახანძრო ჰიდრანტების მოწყობას.

პროექტის ძირითადი სტრუქტურული სისტემის აღწერა:

შენობის სტრუქტურა წარმოადგენს გაძლიერებული ბეტონის წერტილოვან საძირკვლებზე დაფუძნებულ, ლითონის ელემენტების სტრუქტურულ ჩარჩოს, რომელიც შედგება ლითონის სვეტებისა და კოჭებისაგან. შენობის კედლები და სახურავი გათვალისწინებულია პროფილირებული ფურცლოვანი თუნუქის კომბინირებული პანელებით (დამათბოზელი ფენა მინაბამბა E90) ერთ საათიანი ცეცხლმედეგობის ხარისხის ცხრილი 602-ის მიხედვით., ხოლო დანარჩენი ძირითადი სტრუქტურული ჩარჩო დამუშავდება 1 საათიანი ცეცხლმედეგობის მქონე "ОГНЕЗА-ВД-Д" ტიპის საღებავით. ცხრილი 601-ის მიხედვით.

დაგეგმარებისათვის გამოყენებული კანონმდებლობის აღწერა:

1. საქართველოს მთავრობის 2016 წლის 28 იანვრის №41 დადგენილება, ტექნიკური რეგლამენტი „შენობა-ნაგებობების უსაფრთხოების წესები“;
2. საქართველოს მთავრობის 2017 წლის 6 თებერვლის №63 დადგენილება „მშენებლობის ნებართვის გაცემის წესისა და სანებართვო პირობების შესახებ “ საქართველოს მთავრობის 2009 წლის 24 მარტის №57 დადგენილებაში ცვლილებების შეტანის თაობაზე;
3. საქართველოს მთავრობის 2017 წლის 6 თებერვლის №64 დადგენილება, „ტექნიკური რეგლამენტის - „შენობა-ნაგებობოს უსაფრთხოების წესები“-ს დამტკიცების თაობაზე“ საქართველოს მთავრობის 2016 წლის 28 იანვრის №41 დადგენილებაში ცვლილების შეტანის შესახებ;
4. საქართველოს მთავრობის 2014 წლის იანვრის №41 დადგენილება შეზღუდული შესაძლებლობის მქონე პირებისათვის სივრცის მოწყობისა და გეგმარებითი ელემენტების ტექნიკური რეგლამენტი.

ტექნიკურ-ეკონომიკური მაჩვენებლები

მიწის ნაკვეთის ფართობი (კვ.მ) _ 4728

საერთო ფართობი (კვ.მ) _ 1372.4

საწარმო ფართობი (კვ.მ) _ 1272

სასაწყობე ფართობი (კვ.მ) _ 266

დამხმარე ფართობი (კვ.მ) _ 42

სამშენებლო მოცულობა (კუბ.მ)_ 25521.9

0,00 ნიშნულის ზევით (კუბ.მ)_22197.9

0,00 ნიშნულის ქვევით (კუბ.მ)_3324

შენობა-ნაგებობის კონსტრუქციული სიმაღლე (მ)_ 15,9

0,00 ნიშნულის ზევით (მ)_13,5

0,00 ნიშნულის ქვევით (მ)_2,4

კ1, კ2 და კ3 კოეფიციენტები მოცემული ტერიტორიისთვის არაა განსაზღვრული

ტერიტორიაზე დაცულია კ3 კოეფიციენტის მინიმალური ფართი 727,2 $მ^2$, კოეფიციენტი_0,2

ფორმატი PAPER SIZE	დაკვეთა № CONTRACT №	პროექტის № PROJECT №	ფაილის სახელი FILE NAME
A-3	...	...	...

პირობითი აღნიშვნები LEGEND

შენიშვნები NOTES

1. ნახაზზე ყველა ცვლილება მშენებლობისა შეთანხმებული უნდა იყოს პროექტის ავტორთან.
2. ნახაზებზე ზომები მოცემულია მილიმეტრებში
3.
4.

სიტუაციური სქემა KEY PLAN

დამკვეთი PRINCIPAL: შპს. "მგს" ს.კ. 205168539; დირექტორი: პარვიზ ნაჯაფოვი; Ltd "MQS" I.C. 205168539; Director: Parviz Najafov

პროექტი PROJECT: საამქრო / Manufactory

მისამართი ADDRESS: ქ. თბილისი, ჩიხი იუმაშევი, №51-ის მიმდებარედ (ნაკვ. 003/031) საკადასტრო კოდით: 01.19.15.003.096 / Tbilisi, Iumashev / Cadastral code: 01.19.15.003.096

პროექტი №	00172107.
CAD FILE №	00172107.

თანამდებობა Position	სახელი, გვარი Name, Surname	ხელმოწერა Signature
დირექტორი Director	ი. ბარნაბიშვილი I. Barnabishvili	
დირექტორი Director	ნ.ალექსიადის N. Aleksiadis	
პრ. მთ. არქ. Chief Architect	ნ.ალექსიადის N. Aleksiadis	
კონსტრუქტორი Constructor	ტ. მურადოვი T. Muradov	
შეასრულა Performing work	ნ.ალექსიადის N. Aleksiadis	
შეამოწმა Checked by	ი. ბარნაბიშვილი I. Barnabishvili	
საავტორო უფლებები:		ნ.ალექსიადის N. Aleksiadis

შპს. "აპექს სტუდიო 1"
საქართველო, თბილისი 0194, კუს ტბის შესახვევი №1
ტელ.: (+995 97) 77 55 70
E-mail: apexstudio.ge@ gmail. com

არქიტექტურული ნაწილი

მასშ. SCALE		თარიღი DATE OF ISSUE	21.08.2017

ნახაზი DRWG.: განმარტებითი ბარათი

კორექტირება REVISIONS		
№	კორექტ. REV.	თარიღი DATE
1		
2		
3		

სტადია STAGE	ინდექსი INDEX	ფურც. PAGES
მუშა პროექტი Working Draft	A-003	32

შენობა ნაგებობის უსაფრთხოების ნორმებთან შესაბამისობის აღწერა

ფორმატი PAPER SIZE	დაკვეთა № CONTRACT №	პროექტის № PROJECT №	ფაილის სახელი FILE NAME
A-3	...	...	...

პირობითი აღნიშვნები LEGEND

შენობა-ნაგებობის უსაფრთხოების წესებთან შესაბამისობის ანალიზი

გამოყენებული წესები - „შენობა-ნაგებობის უსაფრთხოების წესები“

პროექტის დასახელება — მეტალის კონსტრუქციის საამქრო (შენობა #1)
პროექტის მისამართი — ქ.თბილისი ჩიხი იუმაშევი #51-ის მიმდებარედ (ნაკვ. 003/031) (ს.კ. 01,19,15,003,096)
არქიტექტორი — ნათია ალექსიადის
სტრუქტურის ინჟინერი — ტოფიკ მურადოვი

ჩამოთვალეთ შენობის დაკავებულებები და აღწერეთ თითოეული გამოყენება
1. სამრეწველო ჯგუფი სმ2 (მეტალის კონსტრუქციების საამქრო)
2. სასაწყობე ჯგუფი სწ-2 (წვრილი დეტალების საწყობი)

კონსტრუქციის ტიპი:	ცხრილი 503
განსაზღვრეთ კონსტრუქციის არსებული შენობისთვის: მაგალითი: II-A, II-B, V-A, V-B	
განსაზღვრეთ კონსტრუქციის ტიპი ახალი შენობისთვის: მაგალითი: II-A, II-B, V-A, V-B	V-A
შერეული კონსტრუქციის შემთხვევაში მიუთითეთ ტიპები, რომელიც გამოყენებული იქნება, განსაზღვრეთ ტიპები და მათი მდებარეობა:	

სიმაღლის შეზღუდვები
ცხრილი 503 -ის მიხედვით

დაკავებულობები	დასაშვები სართულიანობა	შემოთავაზებული სართულიანობა
მცირე საფრთხის შემცველი საქარხნო-სამრეწველი ჯგუფი სმ2	3	მიწის ზედა 1 სართული + ანტრესოლი
სასაწყობე ჯგუფი (ლითონის დაფები პლასმასის თავებითა და გაფორმებებით; ლითონის ნაწილები) სწ-2	4	მიწის ზედა 1 სართული
	დასაშვები სიმაღლე	შემოთავაზებული სიმაღლე
საერთო სიმაღლე =	15,28მ.	13,46მ.
მიწის ზემოთ სართულის რაოდენობა =	1	
მიწის ქვემოთ სართულის რაოდენობა =	0	

ფართობის შეზღუდვები
ცხრილი 503 -ის მიხედვით

დაკავებულობები	გეგმა ნიშნულზე	დასაშვები ფართობი	შემოთავაზებული ფართობი
მცირე საფრთხის შემცველი საქარხნო-სამრეწველი ჯგუფი სმ2	0,000	1950	1010
სასაწყობე ჯგუფი (ლითონის დაფები პლასმასის თავებითა და გაფორმებებით; ლითონის ნაწილები) სწ-2	0,000	1950	266
მცირე საფრთხის შემცველი საქარხნო-სამრეწველი ჯგუფი სმ2	2,900	1950	96,4
იატაკის საერთო ფართობი =	1372,4		
იატაკების რაოდენობა =	2		
შენობის საერთო ფართობი =	1372,4		

NOTES

ლა ცვლილება მშენებლობისა
ეი უნდა იყოს პროექტის ავტორთან.
ობები მოცემულია მილიმეტრებში

ქემა

შპს "მმს" ს.კ. 205168539
დირექტორი: პარვიზ ნაჯაფოვი
Ltd "MQS" Lic. 205168539
Director: Parviz Najafov

საამქრო
Manufactory

ქ. თბილისი, ჩიხი იუმაშევი, №51-ის მიმდებარედ (ნაკვ. 003/031)
საკადასტრო კოდით: 01.19.15.003.096
Tbilisi, Iumashev
Cadastral code: 01.19.15.003.096

	00172107.	
	00172107.	
	სახელი, გვარი Name, Surname	ხელმოწერა Signature
	ი. ბარნაბიშვილი I. Barnabishvili	
	ნ.ალექსიადის N. Aleksiadis	
	ნ.ალექსიადის N. Aleksiadis	
რი	ტ. მურადოვი T. Muradov	
k	ნ.ალექსიადის N. Aleksiadis	
	ი. ბარნაბიშვილი I. Barnabishvili	
ფლებები:	ნ.ალექსიადის N. Aleksiadis	

APEX Studio 1

ო 1"
ის 0194, ქუს ტბის მესახლეები №1
ი 70
gmail.com

არქიტექტურული ნაწილი

00	თარიღი DATE OF ISSUE	21.08.2017

ნახაზი DRWG.	კორექტირება REVISIONS		
	№	კორექტ. REV.	თარიღი DATE
	1		
	2		
	3		

სტადია STAGE	ინდექსი INDEX	ფურც. PAGES
მუშა პროექტი Working Draft	A-004	32

შენობა ნაგებობის უსაფრთხოების ნორმებთან შესაბამისიბის აღწერა

ფორმატი PAPER SIZE	დაკვეთა № CONTRACT №	პროექტის № PROJECT №	ფაილის სახელი FILE NAME
A-3	...	...	...

პირობითი აღნიშვნები LEGEND

გარე კედლის ღიობისადმი მოთხოვნები ცხრილი 705.8 -ის მიხედვით							
გარე კედელი	ხანძარსაწინაღმდეგო მანძილი (მეტრი)	კედლის ღიოებების ფართობი (კედლის %)					
		დასაშვები			გათვალისწინებული		
		დაცული	დაუცველი საშხეფებით	დაუცველი საშხეფის გარეშე	დაცული	დაუცველი საშხეფებით	დაუცველი
ჩრდილოეთ ღერძებში 13-1	6,68	შეუზღუდავი	შეუზღუდავი	45%			23%
სამხრეთ ღერძებში 1-13	7,26	შეუზღუდავი	შეუზღუდავი	45%			30%
აღმოსავლეთ ღერძებში ა-ზ	7,5	შეუზღუდავი	შეუზღუდავი	70%			-
დასავლეთი ღერძებში ზ-ა	0,46	დაუშვებელია	დაუშვებელია	დაუშვებელია			-

თითოეული სართულიდან გასასვლელი საშუალება									
სართულები	დაკავებულობა და დაკავებულობის დატვირთვის ჯამური მაჩვენებელი	მოთხოვნილი გასასვლელების/გასასვლელთან მისადგომის რაოდენობა	გათვალისწინებული გასასვლელების/ გასასვლელთან მისადგომის რაოდენობა და ტიპი	გასასვლელი საშუალებების სიგანე					
				გზა-კიბეები		დერეფანი,		გასასვლელის გზა-კარი	
				მოთხოვნილი	გათვალისწინებული	მოთხოვნილი	გათვალისწინებული	მოთხოვნილი	გათვალისწინებული
მიწის დონის ზევით სართული 0,000 ნიშნული	115	2	2 კარი	-	-	-	-	0.82	1.0
მიწის დონის ზევით ანტრესოლი 2,900 ნიშნული	10	1	1 გზა-კიბე	0,9	1.18		-	0.82	0.82

ხანძრის დაცვის სიტემებისადმი მოთხოვნები

გათვალისწინებულია თუ არა ავტოსაშხეფი სისტემა	არა
გათვალისწინებულია თუ არა სახანძრო მილდგარების სისტემა	გათვალისწინებულია როგორც შენობაში ასევე ტერიტორიაზე
გათვალისწინებულია თუ არა კვამლის საკონტროლო სისტემა	არა
გათვალისწინებულია თუ არა ხელის ცეცხლმაქრები	გათვალისწინებულია
გათვალისწინებულია თუ არა სახანძრო განგაშის სისტემა	არა

წყალსადენი სისტემის ფიქსირებული მოწყობილობების რაოდენობა ცხრილი 1602.1-ის მიხედვით													
სართულები	დაკავებულობა და დაკავებულობის დატვირთვის ჯამური მაჩვენებელი	ფიქსირებული მოწყობილობები											
		უნიტაზი		ტუალეტის ხელსაბანები		აბაზანა/შხაპი		სასმელი წყლის ფანტანი		სამომსახურეო ნიჟარა		სამზარეულოს ნიჟარა	
		მოთხოვნილი	გათვალისწინებული	მოთხოვნილი	გათვალისწინებული	მოთხოვნილი	გათვალისწინებული	მოთხოვნილი	გათვალისწინებული	მოთხოვნილი	გათვალისწინებული	მოთხოვნილი	გათვალისწინებული
პირველი სართული +ანტრესოლი	128	2	3	2	2	-	5	1	1	1	1	-	-

NOTES

...ება მშენებლობისა
...ოს პროექტის ავტორთან.
...მულია მილიმეტრებში

შპს. "მზს" ს.კ. 205168539
დირექტორი: პარვიზ ნაჯაფოვი
Ltd "MQS" I.C. 205168539
Director: Parviz Najafov

საამქრო

Manufactory

...ბილისი, ჩიხი იუმაშევი, №51-ის მიმდებარედ (ნაკვ. 003/031)
...ადასტრო კოდით: 01.19.15.003.096
Tbilisi, Iumashev
Cadastral code: 01.19.15.003.096

172107.

172107.

...ელი, გვარი ...ne, Surname	ხელმოწერა Signature
...არნაბიშვილი ...arnabishvili	
...ლექსიადის ...Aleksiadis	
...ლექსიადის ...Aleksiadis	
...ურადოვი ...Muradov	
...ლექსიადის ...Aleksiadis	
...არნაბიშვილი ...arnabishvili	
:	ნ.ალექსიადის N. Aleksiadis

APEX Studio 1

შპს. "აპექს სტუდიო 1"
საქართველო, თბილისი 0194, კუს ტბის შესახვევი №1
ტელ.: (+995 97) 77 55 70
E-mail: apexstudio.ge@ gmail. com

არქიტექტურული ნაწილი

მასშ. SCALE	1 :100	თარიღი DATE OF ISSUE	21.08.2017

ნახაზი DRWG.

კორექტირება REVISIONS		
№	კორექტ. REV.	თარიღი DATE
1		
2		
3		

სტადია STAGE	ინდექსი INDEX	ფურც. PAGES
მუშა პროექტი Working Draft	A-005	32

სიტუაციური გეგმა
მასშტაბი 1-2000

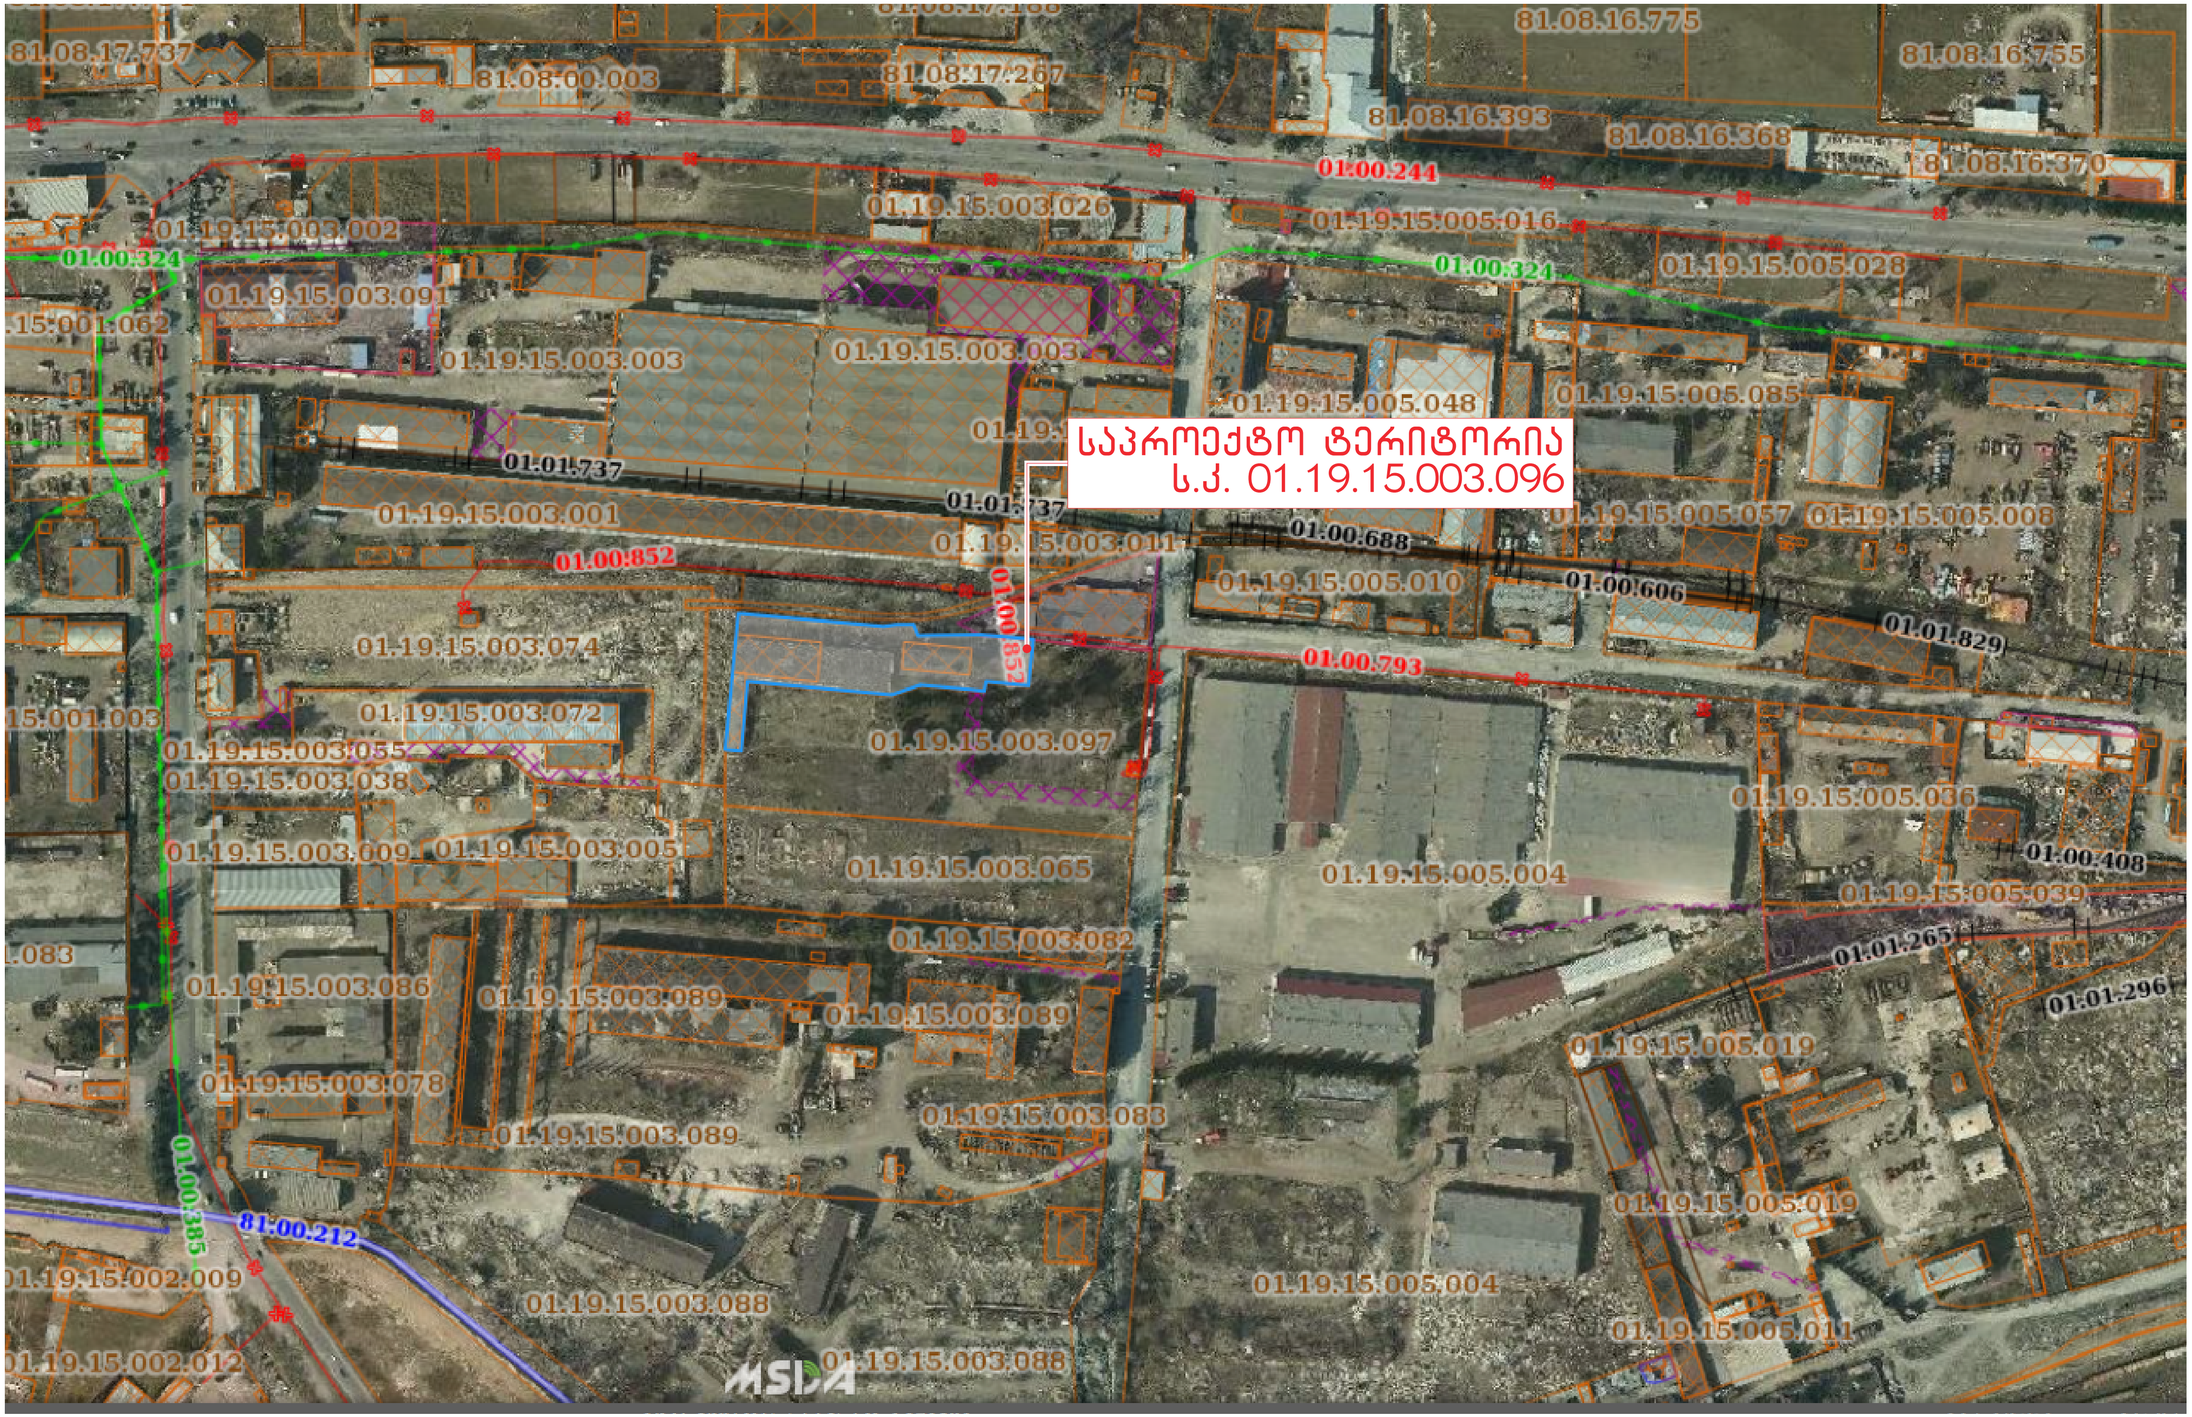

N

ზომა PAPER SIZE	ხელშ. № CONTRACT №	პროექტის № PROJECT №	ფაილის სახელი FILE NAME
A-1	...	...	...

ლეგენდა LEGEND

შენიშვნები NOTES

1.
2.
3.
4.

სიტუაციური სქემა KEY PLAN

დამკვეთი PRINCIPAL	შპს "ზმნ" ს.კ. 205166539 მთავარი ტექნიკური ოფიცერი Lul "MQ" LC. 205166539 Director Paata Nadiradze
პროექტი PROJECT	საბაგრო Manufactory
მისამართი ADDRESS	ქ. თბილისი, ჩიხი იუმაშევი. №51-ის მიმდებარედ (ნაკ. 003/031) საკადასტრო კოდი: 01.19.15.003.096 Tbilisi, Iumashev Cadastral code: 01.19.15.003.096
პროექტი №	00172107.
CAD FILE №	00172107.

თანამდებობა Position	სახელი, გვარი Name, Surname	ხელმოწერა Signature
დირექტორი Director	ი. ბარნაბიშვილი I. Barnabishvili	
დირექტორი Director	ნ.ალექსიაძის N. Aleksiadis	
არქ. მთ. არქ. Chief Architect	ნ.ალექსიაძის N. Aleksiadis	
კონსტრუქტორი Constructor	თ. მურადოვი T. Muradov	
შემსრულა Performing work	ნ.ალექსიაძის N. Aleksiadis	
შეამოწმა Checked by	ი. ბარნაბიშვილი I. Barnabishvili	
საპროექტო ჯგუფის:		ნ.ალექსიაძის N. Aleksiadis

APEX Studio 1

შპს "აპექს სტუდიო 1"
საქართველო, თბილისი 0194, კახ. მაჩაბლის №1
ტელ: (+995 93) 77 55 70
E-mail: apexstudio.ge@gmail.com

არქიტექტურული ნაწილი

მასშტ. SCALE	1-2000	თარიღი DATE OF ISSUE	21.08.2017

ნახაზის DRWG.: სიტუაციური გეგმა

კორექტირება REVISIONS			
№	კორექტ. REV.	თარიღი DATE	
1			
2			
3			

სტადია STAGE	ინდექსი INDEX	ფურც. PAGES
სამუშაო პროექტი Working Draft	A-005	31

ტოპოგრაფიული გეგმა
მასშტაბი 1 :500

Topographical map

Tbilisi, Iumashev st. 51 011915003096

497050
4615450

497300
4615350

1NRB
3NRB
1NRB

Map legend

NRB Non-residential building
Ruined Dilapidated building
T Transformer, substation
Bordering way
water tank
Stone fence
Bulk land
Contour line
The main horizontal
Horizontal height
The boundary of the land plot
Trees, bushes
Tap, Hole

"Orange Field" ltd		Tel: 2 98 82 70 N.Vachnadze st. 5/12
Director		Sh. Elizbarashvili
		Sh. Elizbarashvili
1:1000		2017

ფორმატი PAPER SIZE	ხელშეკრ. № CONTRACT №	პროექტის № PROJECT №	ფაილის სახელი FILE NAME
A-1	...	...	...

ლიტერატური აღნიშვნები — LEGEND

შენიშვნები — NOTES

1.
2.
3.
4.

სიტუაციური სქემა
KEY PLAN

დამკვეთი
PRINCIPAL
შპს. "ბმა" ს.კ 205168539
მმართველი: ქალბი ნინო ბერიძე
Ltd "BMA" I.C: 205168539
Director Paata Nozadze

პროექტი
PROJECT
საავტო
Manufactory

მისამართი
ADDRESS
ქ. თბილისი. ჩიხი იუმაშევი. №51-ის მიმდებარედ (ნაკ. 003/031)
საკადასტრო კოდით: 01.19.15.003.096
Tbilisi, Iumashev
Cadastral code: 01.19.15.003.096

პროექტი №	00172107.
CAD FILE №	00172107.

თანამდებობა Position	სახელი, გვარი Name, Surname	ხელმოწერა Signature
დირექტორი Director	ი. ბარნაბიშვილი I. Barnabishvili	
დირექტორი Director	ნ.ალექსიაძის N. Aleksiadis	
არქ. მთ. არქ. Chief Architect	ნ.ალექსიაძის N. Aleksiadis	
კონსტრუქტორი Constructor	თ. მურადოვი T. Muradov	
შესაბამება Performing work	ნ.ალექსიაძის N. Aleksiadis	
შეამოწმა Checked by	ი. ბარნაბიშვილი I. Barnabishvili	
საავტორო უფლებები:		ნ.ალექსიაძის N. Aleksiadis

APEX Studio 1

შპს. "აპექს სტუდიო 1"
საქართველო, თბილისი 0194, კაჩ. ბაბა ვაჩაძეები №1
ტელ: (+995 97) 77 55 70
E-mail: apexstudio.ge@ gmail. com

არქიტექტურული ნაწილი

მასშ. SCALE		თარიღი DATE OF ISSUE 21.08.2017
ნახაზი DRWG.		კორექტირება REVISIONS

№	კორექტ. REV.	თარიღი DATE
1		
2		
3		

სტადია STAGE	ინდექსი INDEX	ფურც. PAGES
მუშა პროექტი Working Draft	A-007	31

გენგეგმა
მასშტაბი 1 :500

Topographical map

Tbilisi, Iumashev st. 51 011915003096

N

Map legend			
NRB Non-residential building	Bordering	Stone fence	The main horizontal Horizontal height
Ruined Dilapidated building	way	Bulk land	Trees, bushes
Transformer, substation	water tank	Contour line	The boundary of the land plot
			Tap, Hole

497300
4615350

ფორმატი PAPER SIZE	ხელშეკრ. № CONTRACT №	პროექტის № PROJECT №	ფაილის სახელი FILE NAME
A-1	...	...	...

პირობითი აღნიშვნები LEGEND

ექსპლიკაცია

1. სააშძრო
2. საძვაბე
3. არსებული შენობა

პირობითი აღნიშვნები

- სამანქანე გზის მიმართულება
- სერვიტუტი
- გამწვანებული ტერიტორია
- ასფალტირებული ტერიტორია
- გარე სახანძრო პიდრანტი
- წარმოსახვითი ღერძი

შენიშვნები NOTES

1.
2.
3.
4.

საკვლევი სქემა KEY PLAN

დამკვეთი PRINCIPAL	შპს "ბმა" ს.კ. 205168539 მმართველი: ქობაში ბასტრუტი Ltd "MQS" I.C. 205168539 Director Pantri Nioradze	
პროექტი PROJECT	საამქრო **Manufactory**	
მისამართი ADDRESS	ქ. თბილისი, ჩიხი ივაშკევი. №51-ის მიმდებარედ (ნაკვ. 003/031) საკადასტრო კოდით: 01.19.15.003.096 **Tbilisi, Iumashev** **Cadastral code:** 01.19.15.003.096	
პროექტი №	00172107.	
CAD FILE №	00172107.	
თანამდებობა Position	სახელი, გვარი Name, Surname	ხელმოწერა Signature
დირექტორი Director	ი. ბარნაბიშვილი I. Barnabishvili	
დირექტორი Director	ნ.ალექსიაძის N. Aleksiadis	
პრ. მთ. არქ. Chief Architect	ნ.ალექსიაძის N. Aleksiadis	
კონსტრუქტორი Constructor	თ. მურადოვი T. Muradov	
შემსრულე Performing work	ნ.ალექსიაძის N. Aleksiadis	
შემოწმება Checked by	ი. ბარნაბიშვილი I. Barnabishvili	
საავტორო უფლებები:		ნ.ალექსიაძის N. Aleksiadis

შპს "ორანჟ ფილდ" GEORGIA "ORANGE FIELD" LTD 205247080

APEX Studio 1

შპს "აპექს სტუდიო 1"
საქართველო, თბილისი 0194, კახ. ბოძის მუხლობანი №1
ტელ: (+995 93 77 55 70
E-mail: apexstudio.ge@ gmail. com

არქიტექტურული ნაწილი

მასშტ. SCALE	1-500	თარიღი DATE OF ISSUE	21.08.2017
ნახაზი DRWG.	გენგეგმა	კორექტირება REVISIONS	
		№	კორექტ. REV. თარიღი DATE
		1	
		2	
		3	

"Orange Field" ltd		Tel: 2 98 82 70 N.Vachnadze st. 5/12	
Director		Sh. Elizbarashvili	
		Sh. Elizbarashvili	
1:1000		2017	

სტადია STAGE	ინდექსი INDEX	ფურც. PAGES	
მუშა პროექტი Working Draft	A-00	31	

არსებული ტერიტორიის ფოტო მასალა









ფორმატი PAPER SIZE	ხელშეკრულების № CONTRACT №	პროექტის № PROJECT №	ფაილის სახელი FILE NAME
A-3	...	...	...

პირობითი აღნიშვნები LEGEND

შენიშვნები NOTES

1. ნახაზზე ყველა ცვლილება მშენებლობისა შეთანხმებული უნდა იყოს პროექტის ავტორთან.
2. ნახაზებზე ზომები მოცემულია მილიმეტრებში
3.
4.

სიტუაციური სქემა
KEY PLAN

დამკვეთი PRINCIPAL	შპს. "მმს" ს.კ. 205168539 დირექტორი: პარვიზ ნაჯაფოვი Ltd "MQS" I.C. 205168539 Director: Parviz Najafov
პროექტი PROJECT	საამქრო Manufactory
მისამართი ADDRESS	ქ. თბილისი, ჩიხი იუმაშევი, №51-ის მიმდებარედ (ნაკ. 003/031) საკადასტრო კოდი: 01.19.15.003.096 Tbilisi, Iumashev Cadastral code: 01.19.15.003.096
პროექტი №	00172107.
CAD FILE №	00172107.

თანამდებობა Position	სახელი, გვარი Name, Surname	ხელმოწერა Signature
დირექტორი Director	ი. ბარნაბიშვილი I. Barnabishvili	
დირექტორი Director	ნ.ალექსიაძის N. Aleksiadis	
პრ. მთ. არქ. Chief Architect	ნ.ალექსიაძის N. Aleksiadis	
კონსტრუქტორი Constructor	თ. მურადოვი T. Muradov	
შესრულა Performing work	ნ.ალექსიაძის N. Aleksiadis	
შეამოწმა Checked by	ი. ბარნაბიშვილი I. Barnabishvili	
საავტორო უფლებები:		ნ.ალექსიაძის N. Aleksiadis

შპს. "აპექს სტუდიო 1"
საქართველო, თბილისი 0194, ქუს ტბის შესახვევი №1
ტელ.: (+995 97) 77 55 70
E-mail: apexstudio.ge@ gmail. com

არქიტექტურული ნაწილი

მასშტ. SCALE	:	თარიღი DATE OF ISSUE	21.08.2017

ნახაზი DRWG.
არსებული სიტუაციის ფოტოები

კორექტირება REVISIONS		
№	კორექტ. REV.	თარიღი DATE
1		
2		
3		

სტადია STAGE	ინდექსი INDEX	ფურც. PAGES
მუშა პროექტი Working Draft	A-006	32

პირველი სართულის გეგმა
მასშტაბი 1 :100

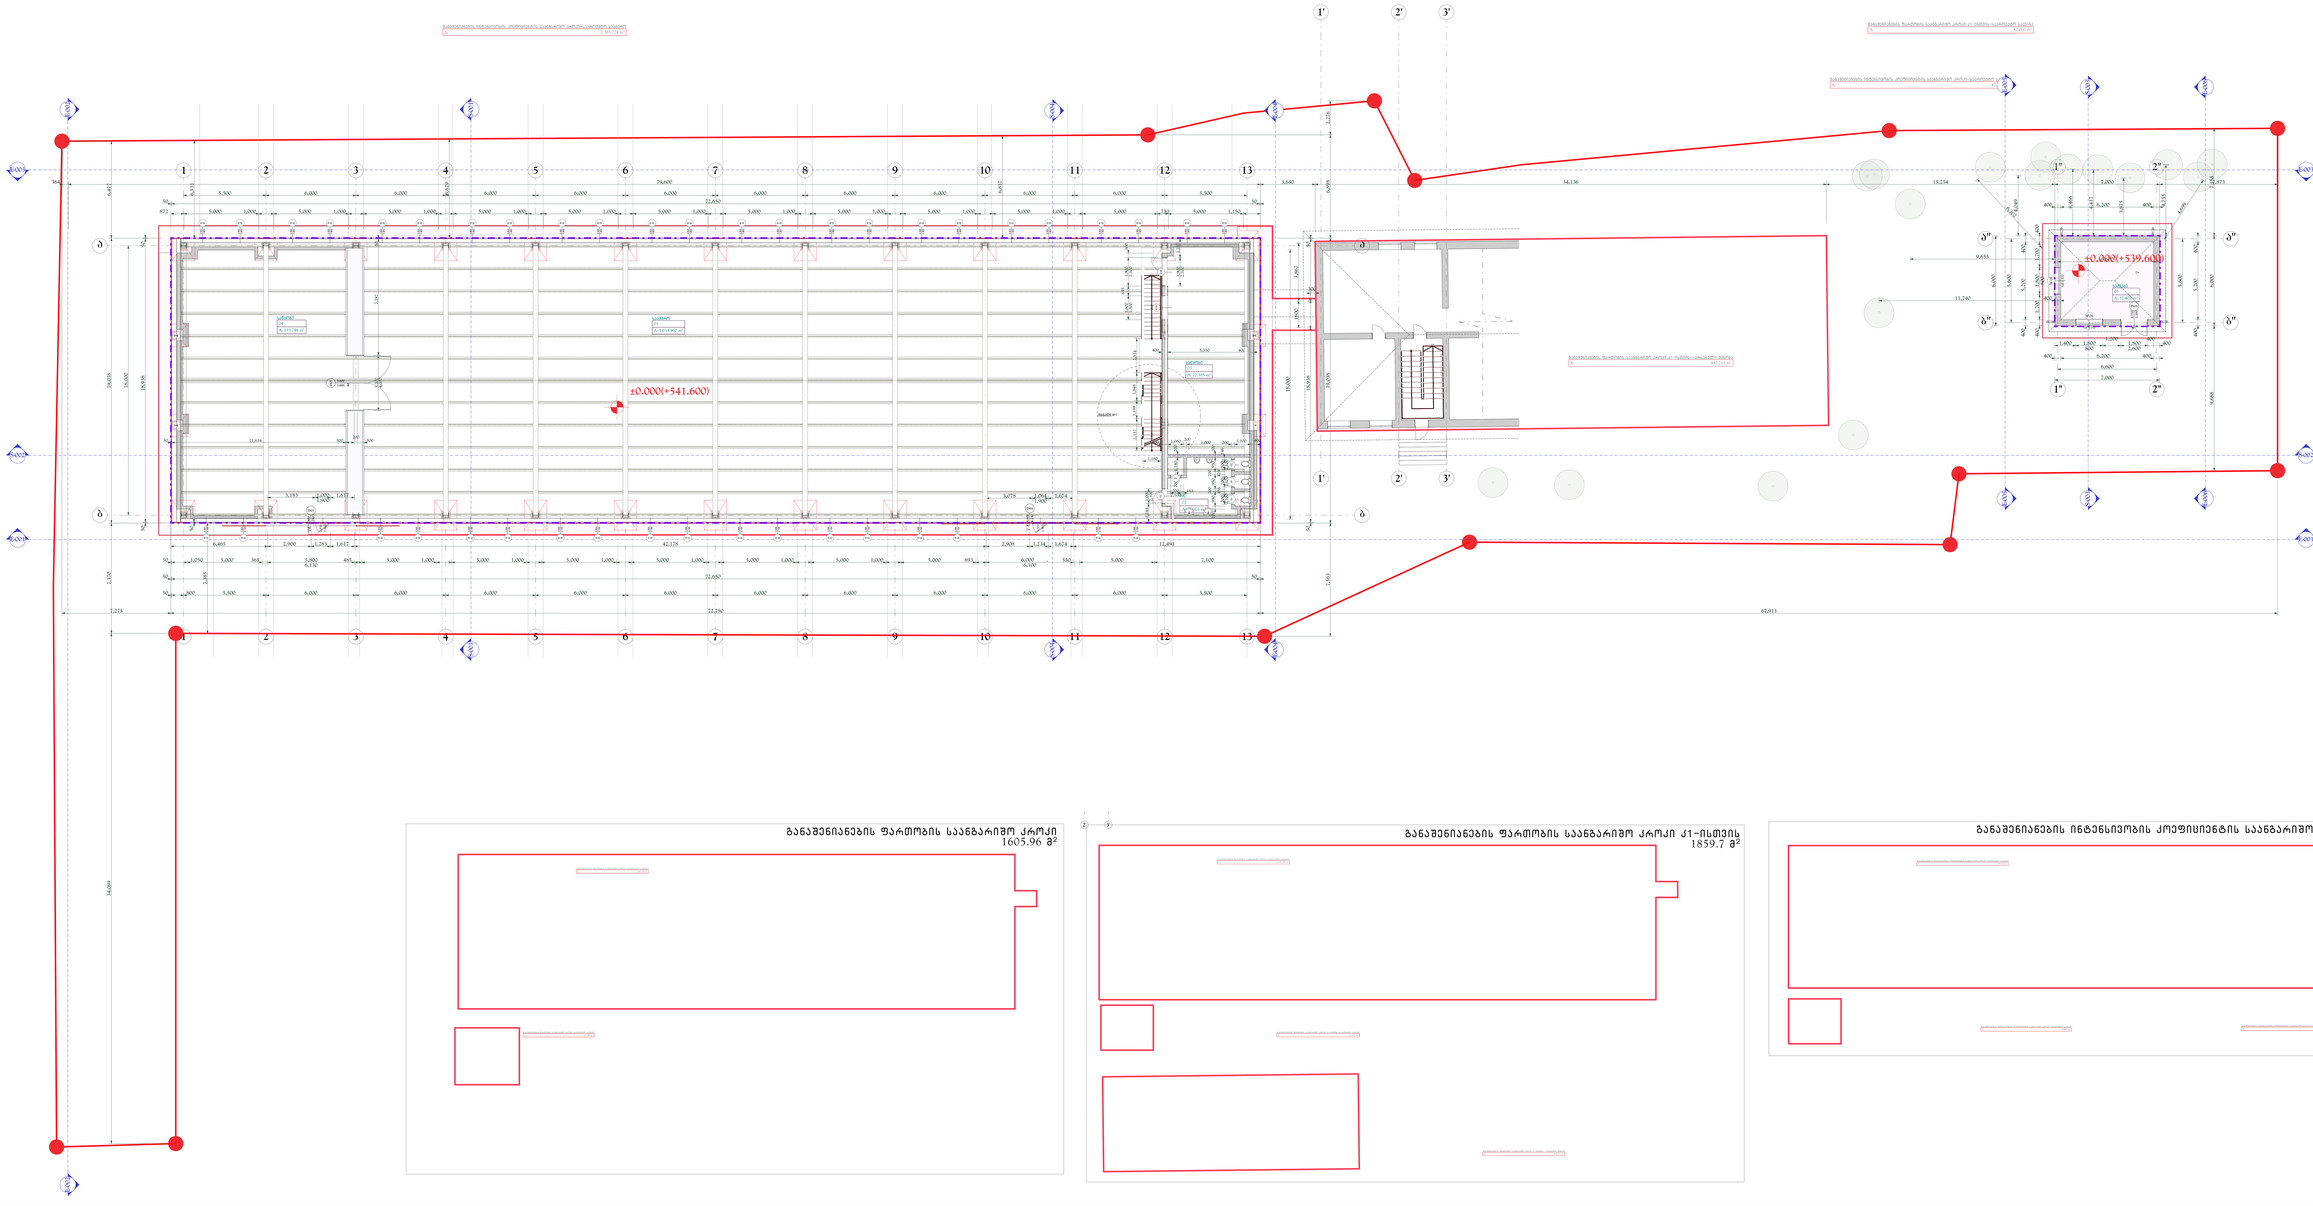

განაშენიანების ფართობის საანგარიშო კროკი
1605.96 მ²

განაშენიანების ფართობის საანგარიშო კროკი კ1-ისთვის
1859.7 მ²

განაშენიანების ინტენსივობის კოეფიციენტის საანგარიშო კროკი კ2-ისთვის
1427.0 მ²

ანტრესოლის სართულის გეგმა
მასშტაბი 1 :100

ფორმატი PAPER SIZE	დაკვეთა № CONTRACT №	პროექტის № PROJECT №	ფაილის სახელი FILE NAME
A-0	...	...	...

პირობითი აღნიშვნები LEGEND

შენიშვნები NOTES

1. ნახაზზე ყველა ცვლილება მშენებლობისა შეთანხმებული უნდა იყოს პროექტის ავტორთან.
2. ნახაზებზე ზომები მოცემულია მილიმეტრებში
3.
4.

სიტუაციური სქემა
KEY PLAN

დამკვეთი PRINCIPAL	შპს. "მქს" ს.კ. 205168539 დირექტორი: პარვიზ ნაჯაფოვი Ltd "MQS" I.C. 205168539 Director: Parviz Najafov
პროექტი PROJECT	საამქრო Manufactory
მისამართი ADDRESS	ქ. თბილისი, ჩიხი იუმაშევი, №51-ის მიმდებარედ (ნაკვ. 003/031) საკადასტრო კოდით: 01.19.15.003.096 Tbilisi, Iumashev Cadastral code: 01.19.15.003.096
პროექტი №	00172107.
CAD FILE №	00172107.

თანამდებობა Position	სახელი, გვარი Name, Surname	ხელმოწერა Signature
დირექტორი Director	ი. ბარნაბიშვილი I. Barnabishvili	
დირექტორი Director	ნ.ალექსიადის N. Aleksiadis	
პრ. მთ. არქ. Chief Architect	ნ.ალექსიადის N. Aleksiadis	
კონსტრუქტორი Constructor	ტ. მურადოვი T. Muradov	
შეასრულა Performing work	ნ.ალექსიადის N. Aleksiadis	
შეამოწმა Checked by	ი. ბარნაბიშვილი I. Barnabishvili	
საავტორო უფლებები:		ნ.ალექსიადის N. Aleksiadis

APEX Studio 1

შპს. "აპექს სტუდიო 1"
საქართველო, თბილისი 0194, კუს ტბის შესახვევი №1
ტელ.: (+995 97) 77 55 70
E-mail: apexstudio.ge@ gmail. com

არქიტექტურული ნაწილი

მასშ. SCALE	1 :100	თარიღი DATE OF ISSUE	21.08.2017

ნახაზი DRWG.: მეორე სართულის გეგმა

კორექტირება REVISIONS		
№	კორექტ. REV.	თარიღი DATE
1		
2		
3		

სტადია STAGE	ინდექსი INDEX	ფურც. PAGES
მუშა პროექტი Working Draft	A-102	32

ანტრესოლის გადახურვის გეგმა
მასშტაბი 1 :100

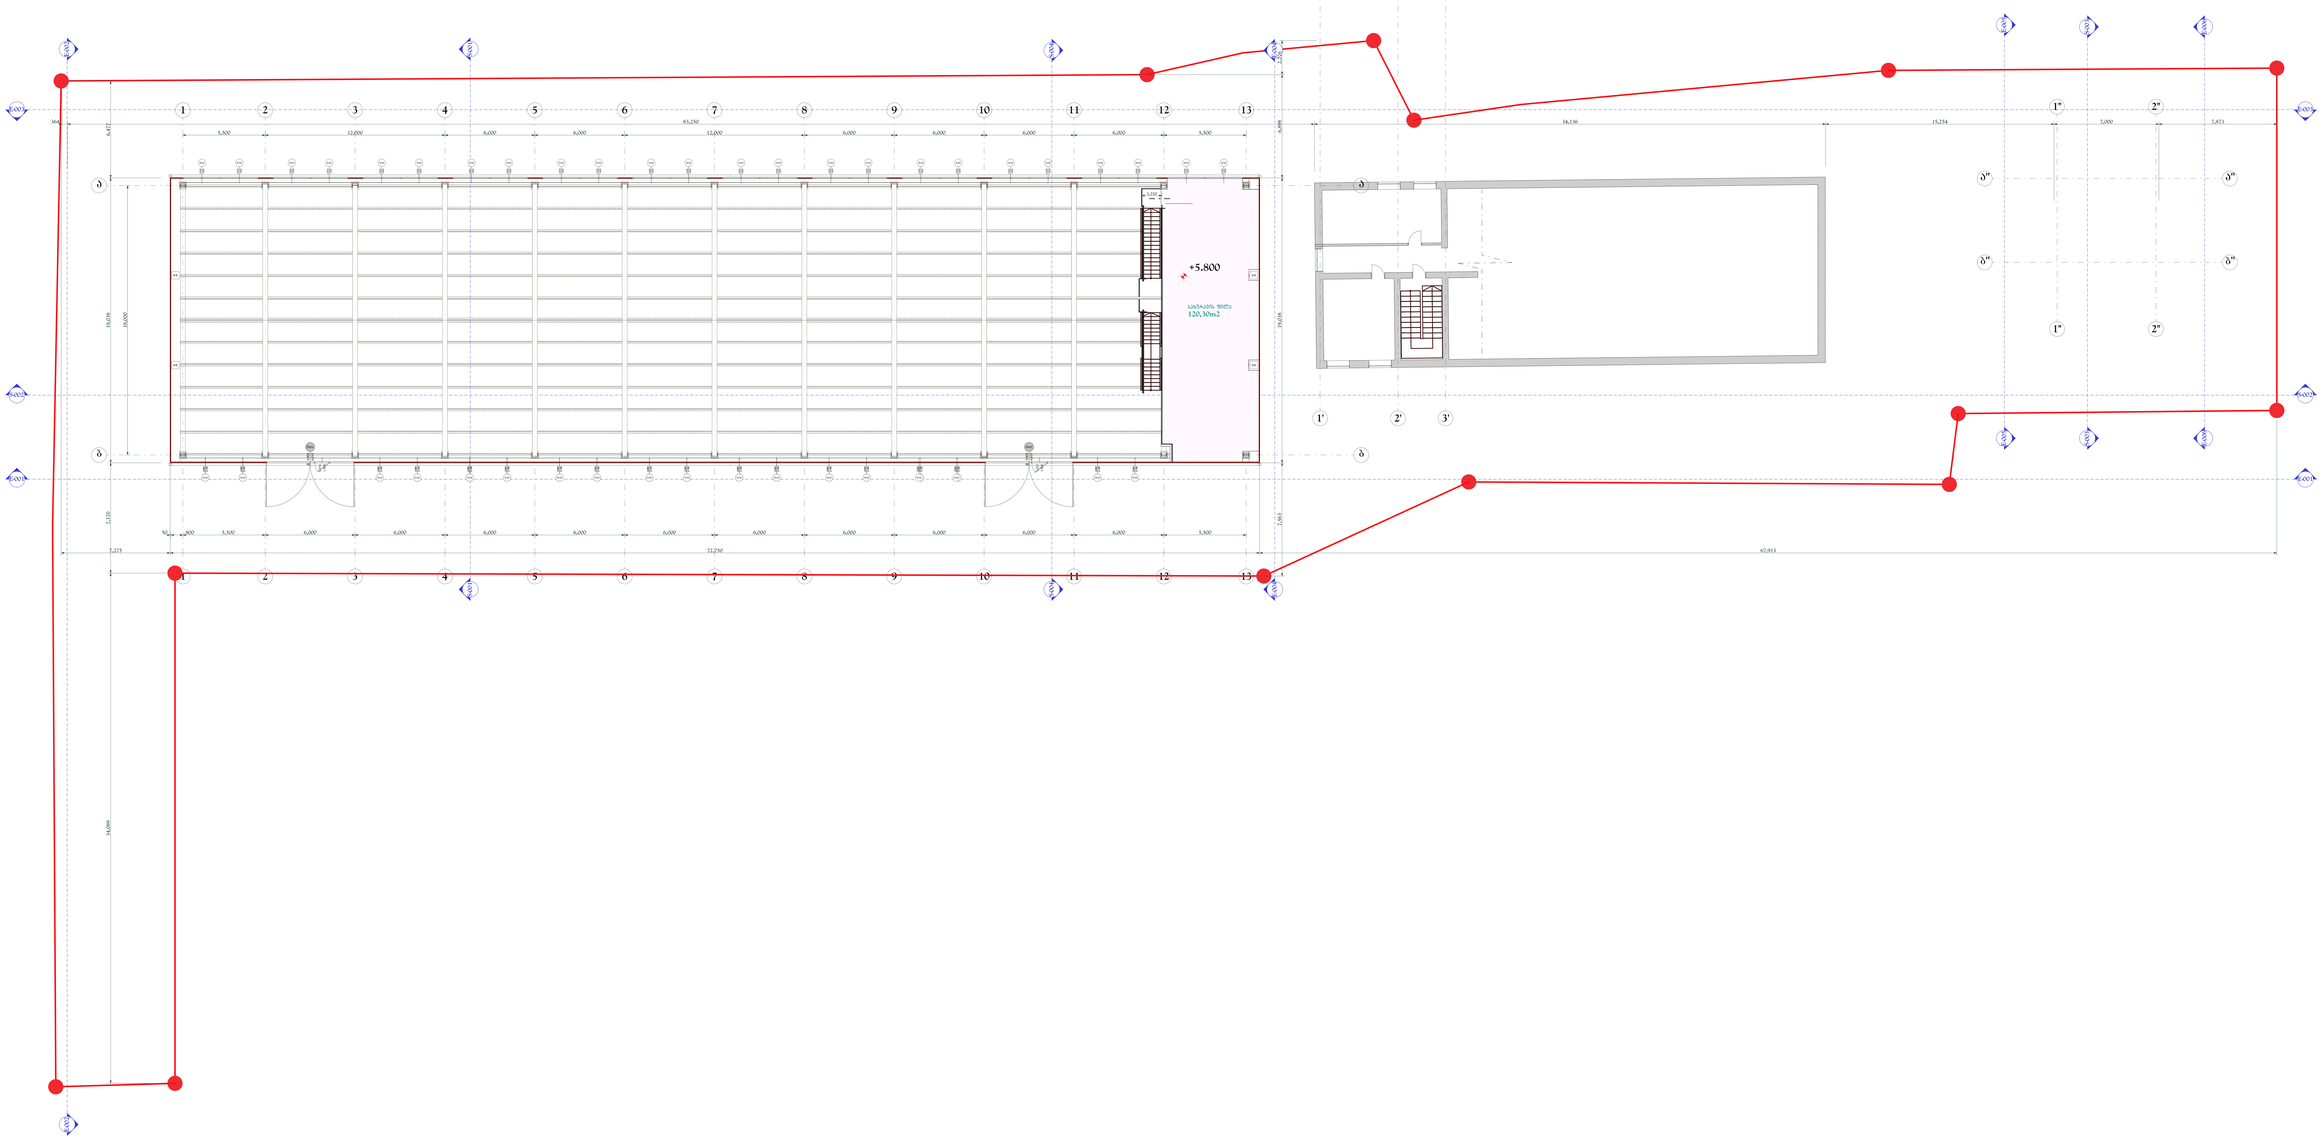

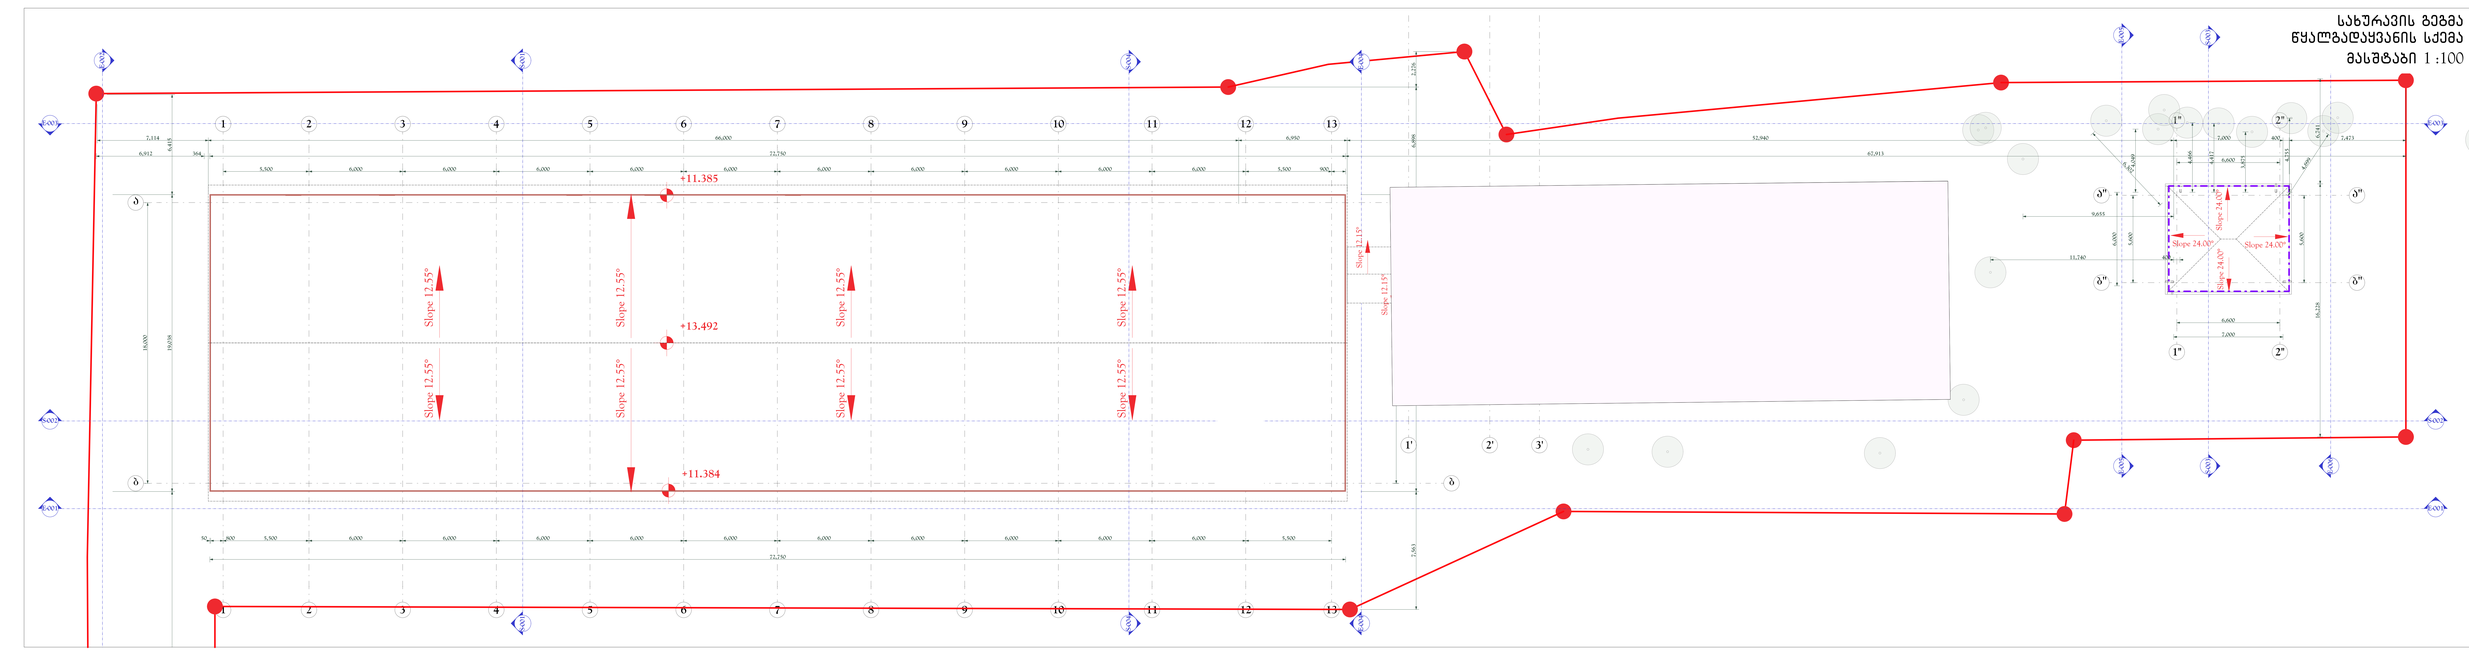
სახურავის გეგმა
წყალგადაყვანის სქემა
მასშტაბი 1 :100
+11.385
+13.492
+11.384
Slope 12.55°
Slope 12.15°
Slope 24.00°
66,000
72,750
52,940
62,913
6,950
7,114
6,912
6,848
364
6,698
2,226
5,893
10,600
19,028
56,228
9,655
11,740
7,423
6,741
2,000
800
6,600
7,000
6,000
5,500
900
1'
2'
3'
1"
2"
δ
δ'
δ"

ჭრილი S-001

მასშტაბი 1 :100

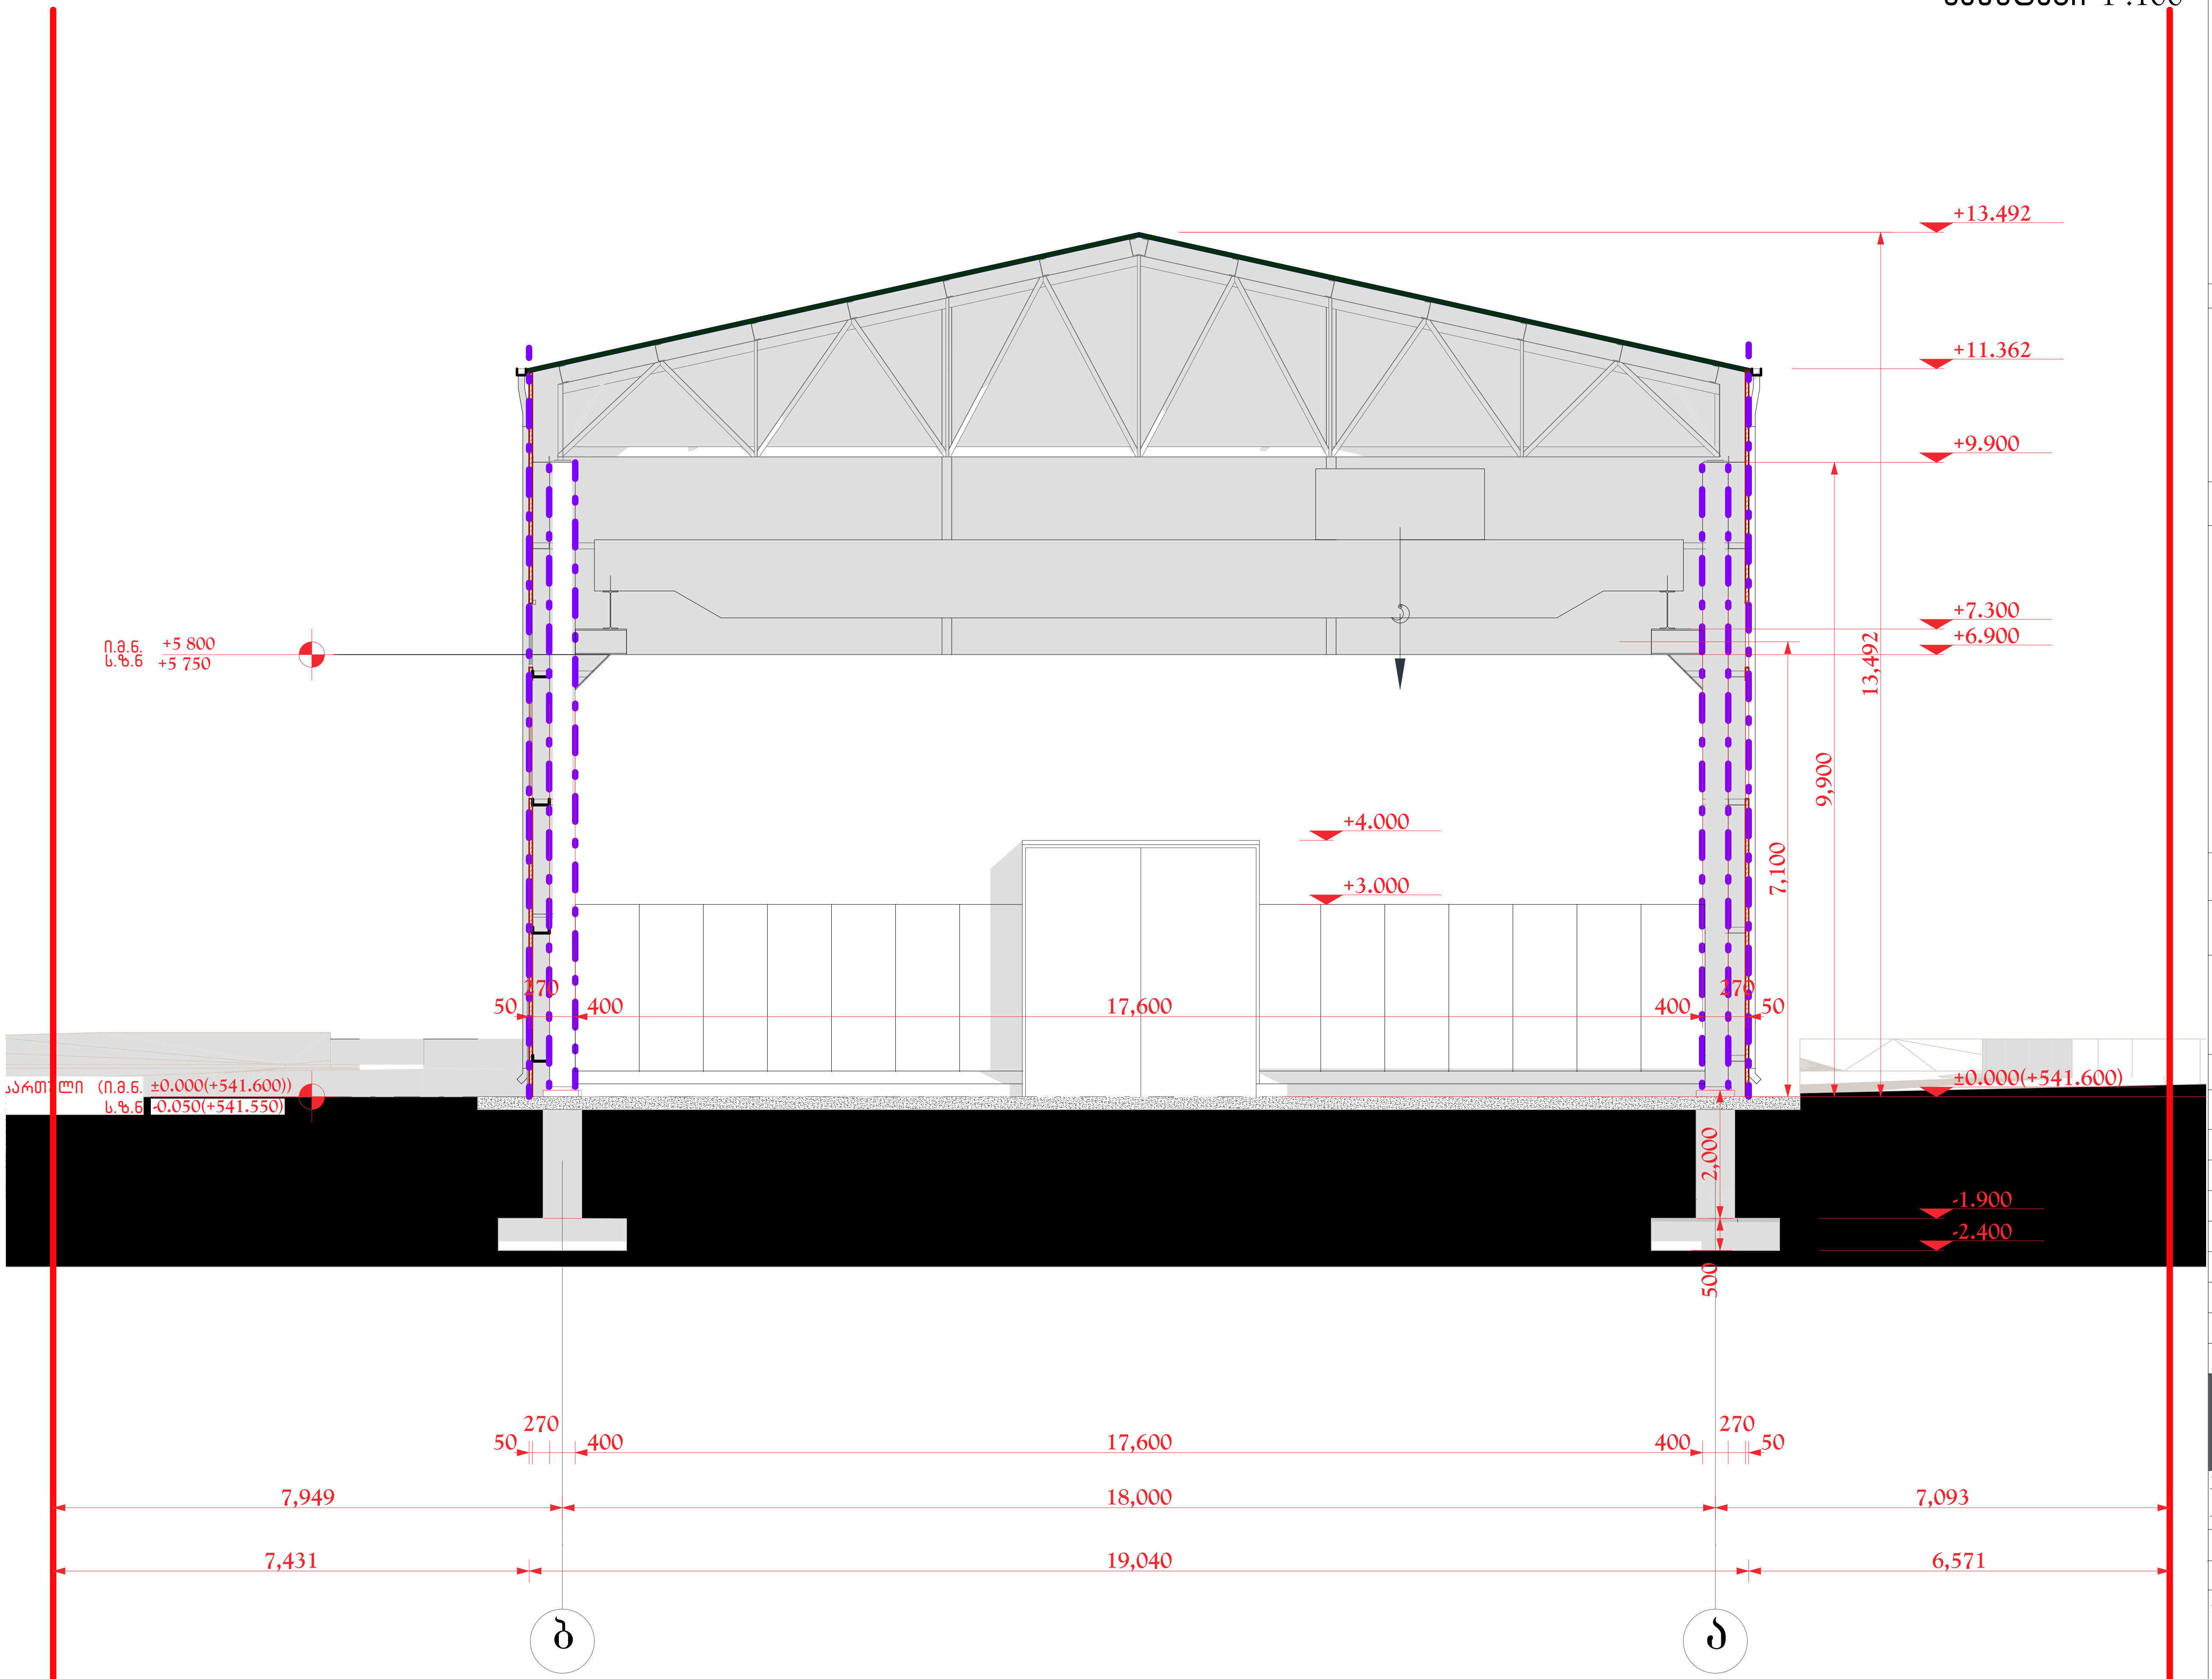

ფორმატი PAPER SIZE	დაკვეთა № CONTRACT №	პროექტის № PROJECT №	ფაილის სახელი FILE NAME
A-3	...	...	...

პირობითი აღნიშვნები — LEGEND

სტრუქტურული ელემენტის (კომბინირებული პანელი, სტრუქტურული ჩარჩო) ერთსაათიანი ხანძარსაწინააღმდეგო ხარისხი

შენიშვნები — NOTES

1. ნახაზზე ყველა ცვლილება მშენებლობისა შეთანხმებული უნდა იყოს პროექტის ავტორთან.
2. ნახაზებზე ზომები მოცემულია მილიმეტრებში
3.
4.

სიტუაციური სქემა
KEY PLAN

დამკვეთი PRINCIPAL
შპს. "მზს" ს.კ. 205168539
დირექტორი: პარვიზ ნაჯაფოვი
Ltd "MQS" I.C. 205168539
Director: Parviz Najafov

პროექტი PROJECT
საამქრო
Manufactory

მისამართი ADDRESS
ქ. თბილისი, ჩიხი იუმაშევი, №51-ის მიმდებარედ (ნაკვ. 003/031)
საკადასტრო კოდით: 01.19.15.003.096
Tbilisi, Iumashev
Cadastral code: 01.19.15.003.096

პროექტი №	00172107.
CAD FILE №	00172107.

თანამდებობა Position	სახელი, გვარი Name, Surname	ხელმოწერა Signature
დირექტორი Director	ი. ბარნაბიშვილი I. Barnabishvili	
დირექტორი Director	ნ.ალექსიადის N. Aleksiadis	
პრ. მთ. არქ. Chief Architect	ნ.ალექსიადის N. Aleksiadis	
კონსტრუქტორი Constructor	ტ. მურადოვი T. Muradov	
შეასრულა Performing work	ნ.ალექსიადის N. Aleksiadis	
შეამოწმა Checked by	ი. ბარნაბიშვილი I. Barnabishvili	
საავტორო უფლებები:		ნ.ალექსიადის N. Aleksiadis

შპს. "აპექს სტუდიო 1"
საქართველო, თბილისი 0194, კუს ტბის შესახვევი №1
ტელ.: (+995 97) 77 55 70
E-mail: apexstudio.ge@ gmail. com

არქიტექტურული ნაწილი

მასშ. SCALE	1 :100	თარიღი DATE OF ISSUE	21.08.2017

ნახაზი DRWG.	კორექტირება REVISIONS		
ჭრილი S-001	№	კორექტ. REV.	თარიღი DATE
	1		
	2		
	3		

სტადია STAGE	ინდექსი INDEX	ფურც. PAGES
მუშა პროექტი Working Draft	A-201	32

ჭრილი S-002

მასშტაბი 1 :100

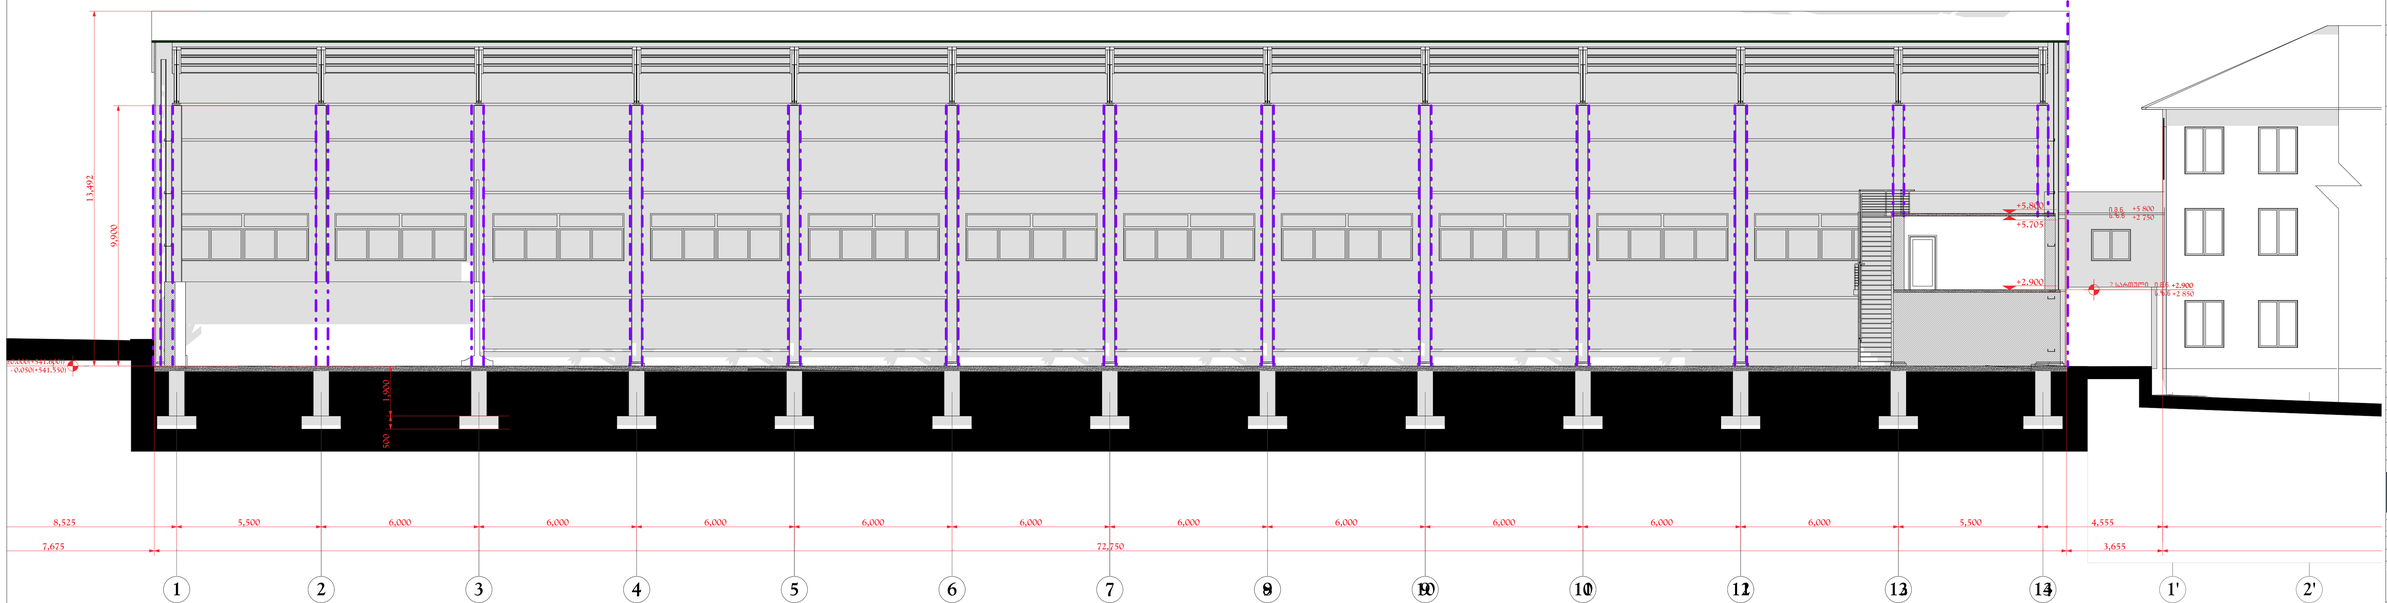

ზომანის ფორმატი	ჩანაცვლება №	პროექტის №	ზომების განზომილება
A-3+	...	...	...

ნიშნების განმარტება LEGEND

ნებისმიერი ნიშნები, აღნიშნული ამ ნახაზზე და არ განმარტებული ამ ნახაზზე, იხილეთ არქიტექტურულ ნახაზებში

შენიშვნები NOTES

1. ნებისმიერ სახის ცვლილება შესაბამება ავტორის ნებართვას.
2. ნახაზებზე ზომები მოცემულია მილიმეტრებში
3.
4.

სიტუაციური გეგმა KEY PLAN

შენობები PREMISES	ს/კ 78: 61.10.000102 მიწათმოქმედების საკოოპერატივო საზოგადოება "ალიანსი" ს/კ 204441710 Private Property
პროექტი PROJECT	საწარმო Manufactory
მისამართი ADDRESS	ქ. თბილისი, ზემო ვაჯისუბნის მ-ნი-ნი მიწის ნაკვეთი ს/კ 61.10.0111 საკადასტრო კოდები: 01.19.15.003.096 Tbilisi, Samadlavo Cadastral codes: 01.19.15.003.096
პროექტის № CAD FILE №	001721107. 001721107.

მენაშენეობრივი ნაწილის მთავარი ინჟინერი Designer	ს.ალექსანდრე N. Aleksandr	
არქიტექტორი Designer	ს.ალექსანდრე N. Aleksandr	
ად. მხ. სარ. Chief Architect	ს.ალექსანდრე N. Aleksandr	
კონსტრუქციები Constructions	ტ. მეიმარიანი T. Meimarian	
შესრულებულია Performing work	ს.ალექსანდრე N. Aleksandr	
შესრულებულია Checked by	ს.ალექსანდრე N. Aleksandr	
საკონტროლო ინსპექტირება	ს.ალექსანდრე N. Aleksandr	

APEX Studio 1
ს/კ 34005 ქ.ბათუმი 7
ტელეფონი: 0577 54 44 44, 0577 54 44 44
E-mail: apexstudio1@gmail.com

მასშტაბი SCALE	1:100	გაცემის DATE OF ISSUE	21.08.2017
ნახაზის DRWG.		ცვლილება REVISIONS	
		№	ცვლილება REV. თარიღი DATE
		1	
		2	
		3	
		4	
ჭრილი S-002			

სტადია STAGE	ნომერი INDEX	ფურც. PAGES	
პროექტის Working Draft	A-002	32	

ჭრილი S-003

მასშტაბი 1 :100

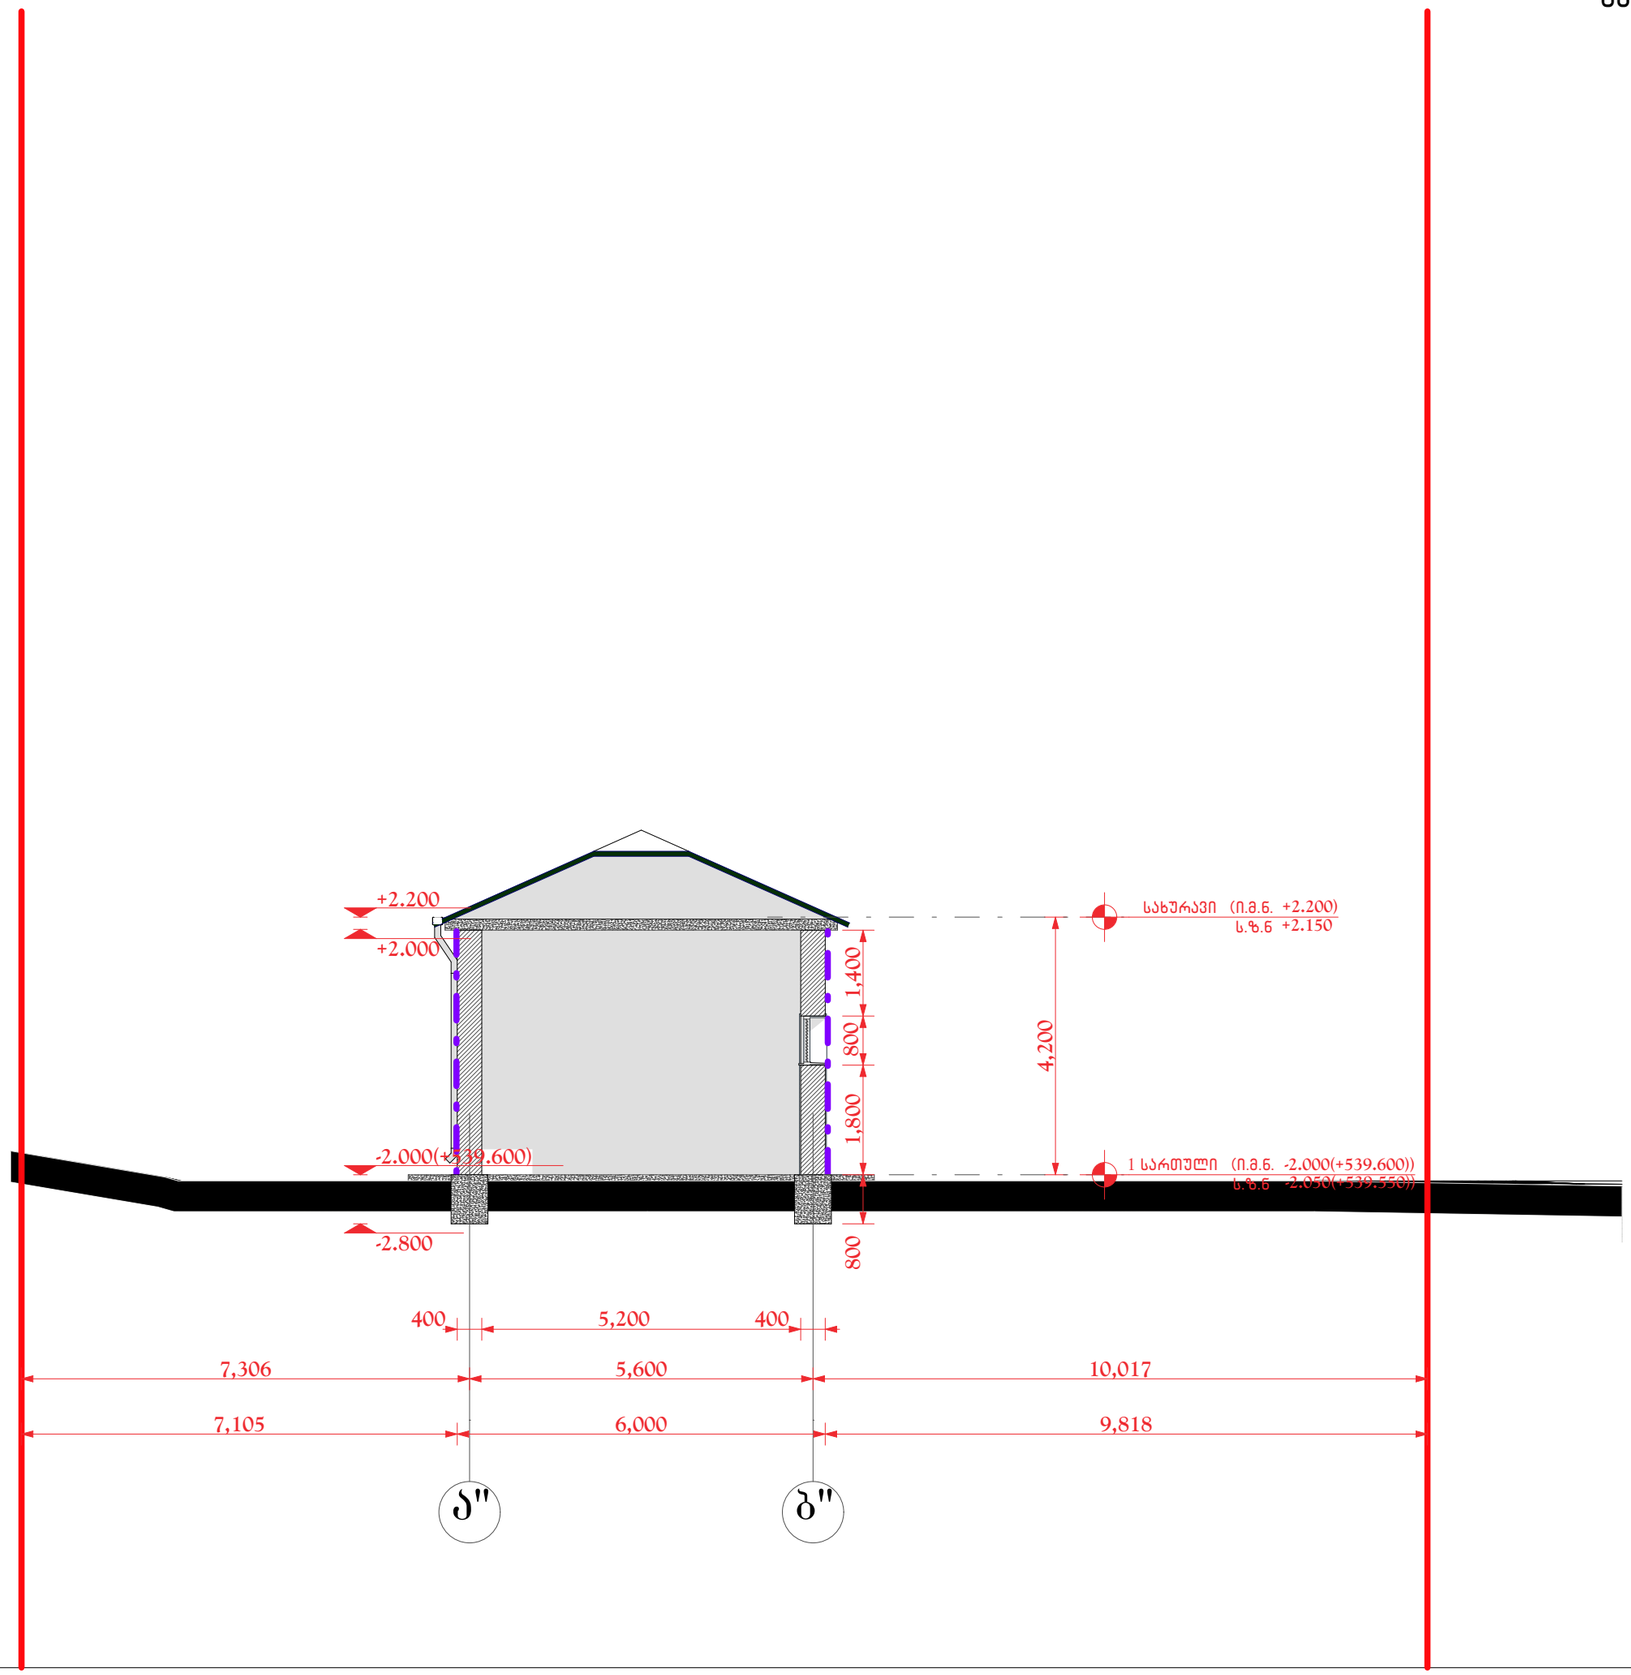

ფორმატი PAPER SIZE	ხელშეკრულების № CONTRACT №	პროექტის № PROJECT №	ფაილის სახელი FILE NAME
A-3	...	...	...

პირობითი აღნიშვნები LEGEND

შენიშვნები NOTES

1. ნახაზზე ყველა ცვლილება მშენებლობისა შეთანხმებული უნდა იყოს პროექტის ავტორთან.
2. ნახაზებზე ზომები მოცემულია მილიმეტრებში
3.
4.

სიტუაციური სქემა
KEY PLAN

დამკვეთი PRINCIPAL	შპს. "მმს". ს.კ. 205168539 დირექტორი: პარვიზ ნაჯაფოვი Ltd "MQS" I.C. 205168539 Director: Parviz Najafov
პროექტი PROJECT	საამქრო Manufactory
მისამართი ADDRESS	ქ. თბილისი, ჩიხი იუმაშევი, №51-ის მიმდებარედ (ნაკ. 003/031) საკადასტრო კოდით: 01.19.15.003.096 Tbilisi, Iumashev Cadastral code: 01.19.15.003.096
პროექტი №	00172107.
CAD FILE №	00172107.

თანამდებობა Position	სახელი, გვარი Name, Surname	ხელმოწერა Signature
დირექტორი Director	ი. ბარნაბიშვილი I. Barnabishvili	
დირექტორი Director	ნ.ალექსიაძის N. Aleksiadis	
პრ. მთ. არქ. Chief Architect	ნ.ალექსიაძის N. Aleksiadis	
კონსტრუქტორი Constructor	თ. მურადოვი T. Muradov	
შეასრულა Performing work	ნ.ალექსიაძის N. Aleksiadis	
შეამოწმა Checked by	ი. ბარნაბიშვილი I. Barnabishvili	
საავტორო უფლებები:		ნ.ალექსიაძის N. Aleksiadis

APEX Studio 1
შპს. "აპექს სტუდიო 1"
საქართველო, თბილისი 0194, ქუს ტბის შესახვევი №1
ტელ.: (+995 97) 77 55 70
E-mail: apexstudio.ge@ gmail. com

არქიტექტურული ნაწილი

მასშ. SCALE	1 :100	თარიღი DATE OF ISSUE	21.08.2017

ნახაზი DRWG. ჭრილი S-003

კორექტირება REVISIONS		
№	კორექტ. REV.	თარიღი DATE
1		
2		
3		

სტადია STAGE	ინდექსი INDEX	ფურც. PAGES
მუშა პროექტი Working Draft	A-203	32

ჭრილი S-004

მასშტაბი 1 :100

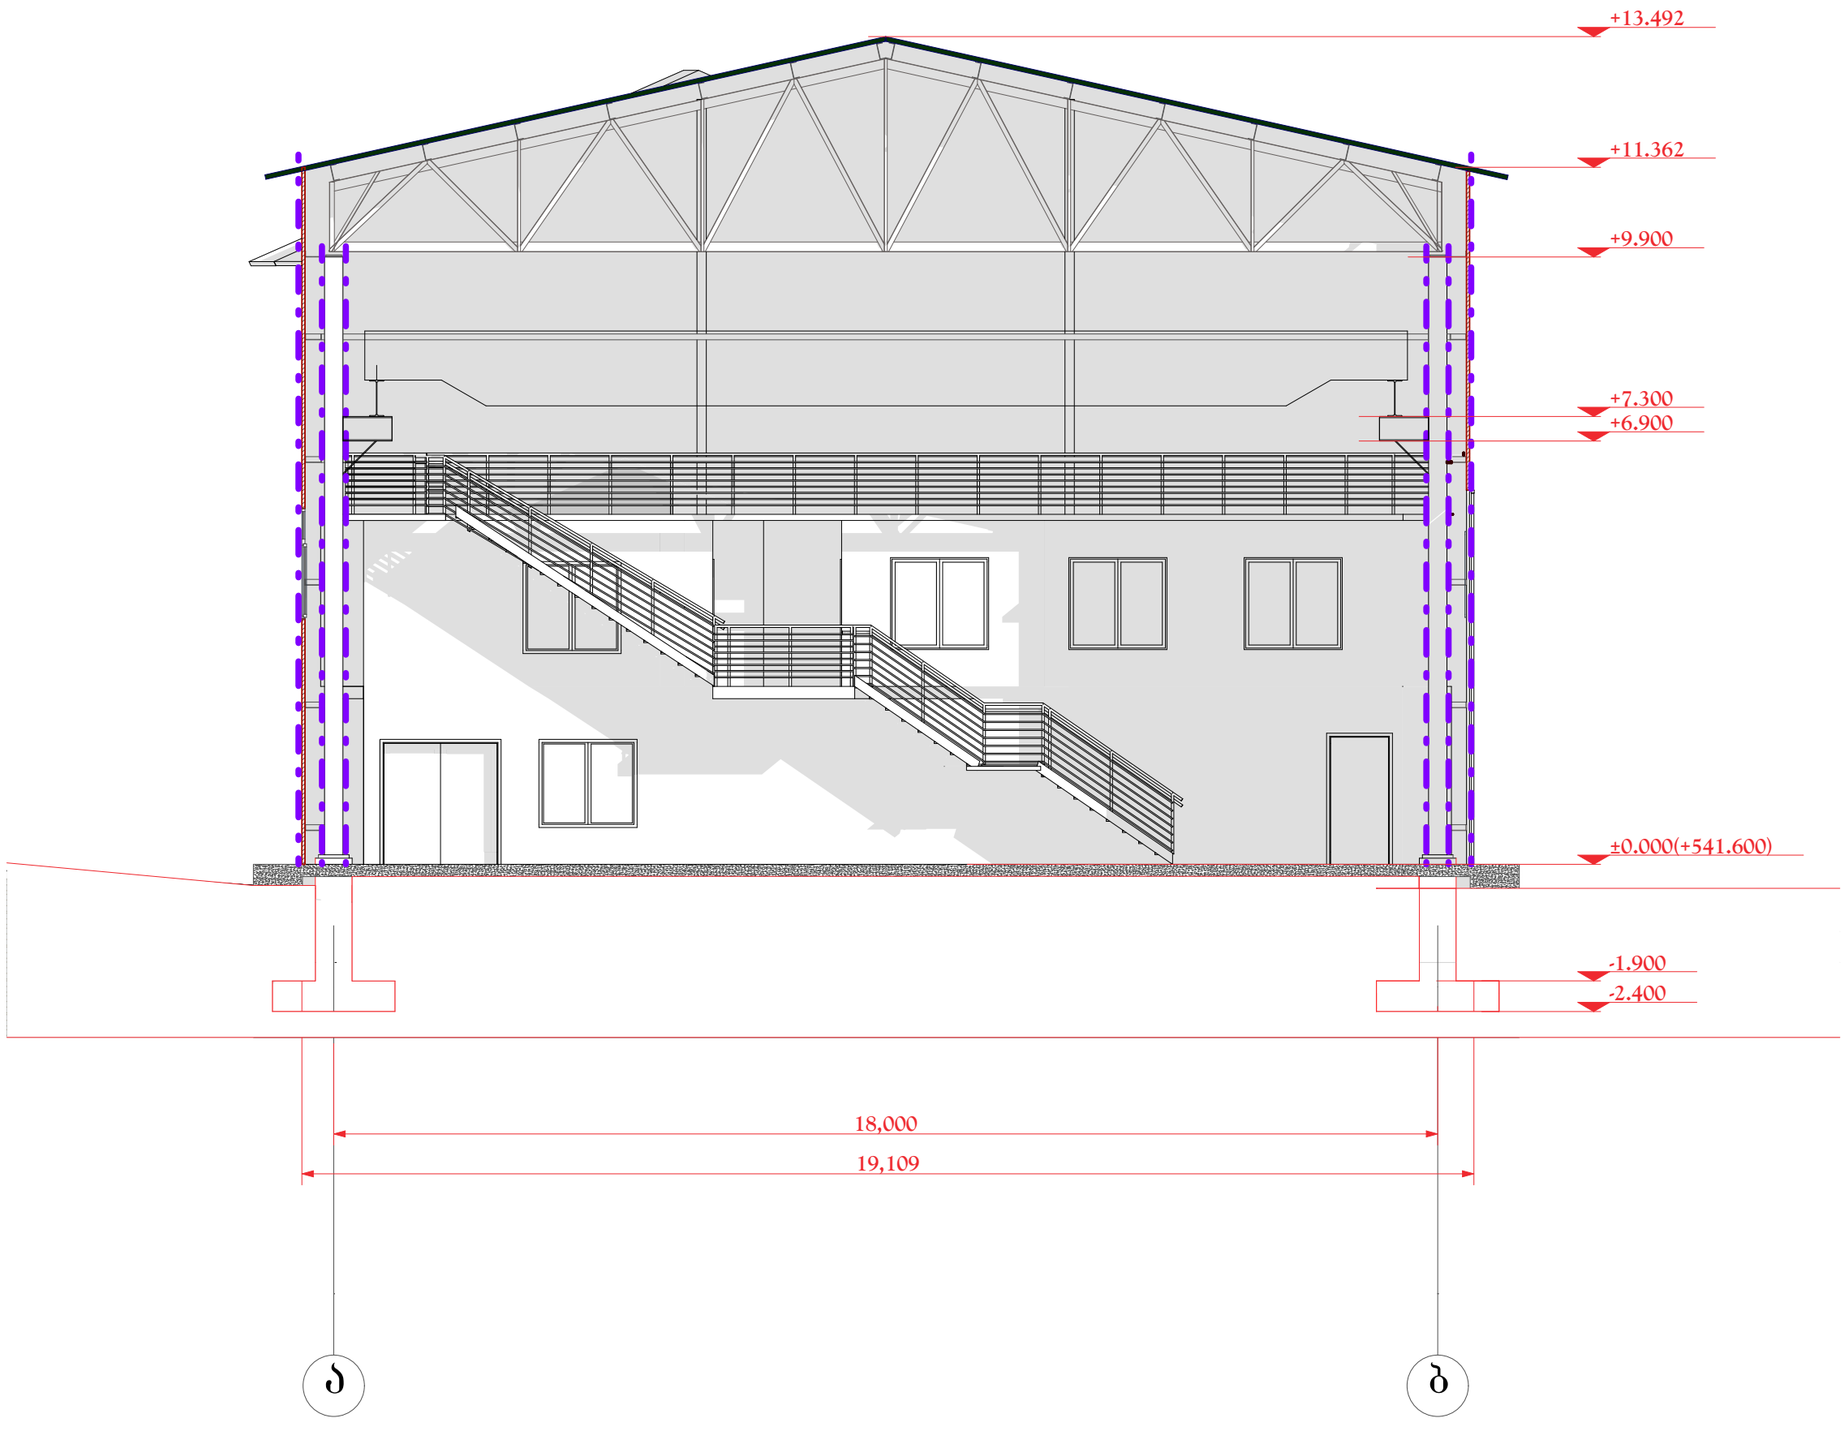

ფორმატი PAPER SIZE	ხელშეკრულების № CONTRACT №	პროექტის № PROJECT №	ფაილის სახელი FILE NAME
A-3	...	...	...

პირობითი აღნიშვნები LEGEND

შენიშვნები NOTES

1. ნახაზზე ყველა ცვლილება მშენებლობისა შეთანხმებული უნდა იყოს პროექტის ავტორთან.
2. ნახაზებზე ზომები მოცემულია მილიმეტრებში
3.
4.

სიტუაციური სქემა
KEY PLAN

დამკვეთი PRINCIPAL	შპს. "მმს" ს.კ. 205168539 დირექტორი: პარემუზ ნასყიდაში Ltd "MQS" I.C. 205168539 Director: Paresi Naiafov
პროექტი PROJECT	საამქრო **Manufactory**
მისამართი ADDRESS	ქ. თბილისი, ჩიხი იუმაშევი, №51-ის მიმდებარედ (ნაკვ. 003/031) საკადასტრო კოდით: 01.19.15.003.096 **Tbilisi, Iumashev** **Cadastral code:** 01.19.15.003.096

პროექტი №	00172107.	
CAD FILE №	00172107.	
თანამდებობა Position	სახელი, გვარი Name, Surname	ხელმოწერა Signature
დირექტორი Director	ი. ბარნაბიშვილი I. Barnabishvili	
დირექტორი Director	ნ.ალექსიადის N. Aleksiadis	
პრ. მთ. არქ. Chief Architect	ნ.ალექსიადის N. Aleksiadis	
კონსტრუქტორი Constructor	თ. მურადოვი T. Muradov	
შესრულა Performing work	ნ.ალექსიადის N. Aleksiadis	
შეამოწმა Checked by	ი. ბარნაბიშვილი I. Barnabishvili	
საავტორო უფლებები:		ნ.ალექსიადის N. Aleksiadis

APEX Studio 1
შპს. "აპექს სტუდიო 1"
საქართველო, თბილისი 0194, კახ ტბის შესახვევი №1
ტელ: (+995 97) 77 55 70
E-mail: apexstudio.ge@ gmail. com

არქიტექტურული ნაწილი

მასშ. SCALE	1 :100	თარიღი DATE OF ISSUE	21.08.2017

ნახაზი DRWG. ჭრილი S-004

კორექტირება REVISIONS

№	კორექტ. REV.	თარიღი DATE
1		
2		
3		

სტადია STAGE	ინდექსი INDEX	ფურც. PAGES
მუშა პროექტი Working Draft	A-204	32

ფასადი 1-14 და 1"-2" ღერძებში

მასშტაბი 1 :100

ფორმატი PAPER SIZE	დაკვეთა № CONTRACT №	პროექტის № PROJECT №	ფაილის სახელი FILE NAME
A-3+	...	...	...

პირობითი აღნიშვნები LEGEND

— — — სტრუქტურული ელემენტის (კომბინირებული პანელი, სტრუქტურული ჩარჩო) ერთსაათიანი ხანძარსაწინააღმდეგო ხარისხი

შენიშვნები NOTES

1.
2.
3.
4.

სიტუაციური სქემა KEY PLAN

დამკვეთი PRINCIPAL — შპს. "მზს" ს.კ. 205168539 დირექტორი: პარვიზ ნაჯაფოვი Ltd "MQS" I.C. 205168539 Director: Parviz Najafov

პროექტი PROJECT — საამქრო Manufactory

მისამართი ADDRESS — ქ. თბილისი, ჩიხი იუმაშევი, №51-ის მიმდებარედ (ნაკვ. 003/031) საკადასტრო კოდით: 01.19.15.003.096 Tbilisi, Iumashev Cadastral code: 01.19.15.003.096

პროექტი №	00172107.
CAD FILE №	00172107.

თანამდებობა Position	სახელი, გვარი Name, Surname	ხელმოწერა Signature
დირექტორი Director	ი. ბარნაბიშვილი I. Barnabishvili	
დირექტორი Director	ნ.ალექსიადის N. Aleksiadis	
პრ. მთ. არქ. Chief Architect	ნ.ალექსიადის N. Aleksiadis	
კონსტრუქტორი Constructor	ტ. მურადოვი T. Muradov	
შეასრულა Performing work	ნ.ალექსიადის N. Aleksiadis	
შეამოწმა Checked by	ი. ბარნაბიშვილი I. Barnabishvili	
საავტორო უფლებები:		ნ.ალექსიადის N. Aleksiadis

APEX Studio 1

შპს. "აპექს სტუდიო 1"
საქართველო, თბილისი 0194, ქუს ტბის შესახვევი №1
ტელ.: (+995 97) 77 55 70
E-mail: apexstudio.ge@ gmail. com

არქიტექტურული ნაწილი

მასშ. SCALE	1 :100	თარიღი DATE OF ISSUE	21.08.2017

ნახაზი DRWG. ფასადი 1-14 და 1"-2" ღერძებში

კორექტირება REVISIONS

№	კორექტ. REV.	თარიღი DATE
1		
2		
3		

სტადია STAGE	ინდექსი INDEX	ფურც. PAGES
მუშა პროექტი Working Draft	A-301	32

ფასადის პროექტი 2-ზე 1:100
Facade project on 2-nd floor 1:100

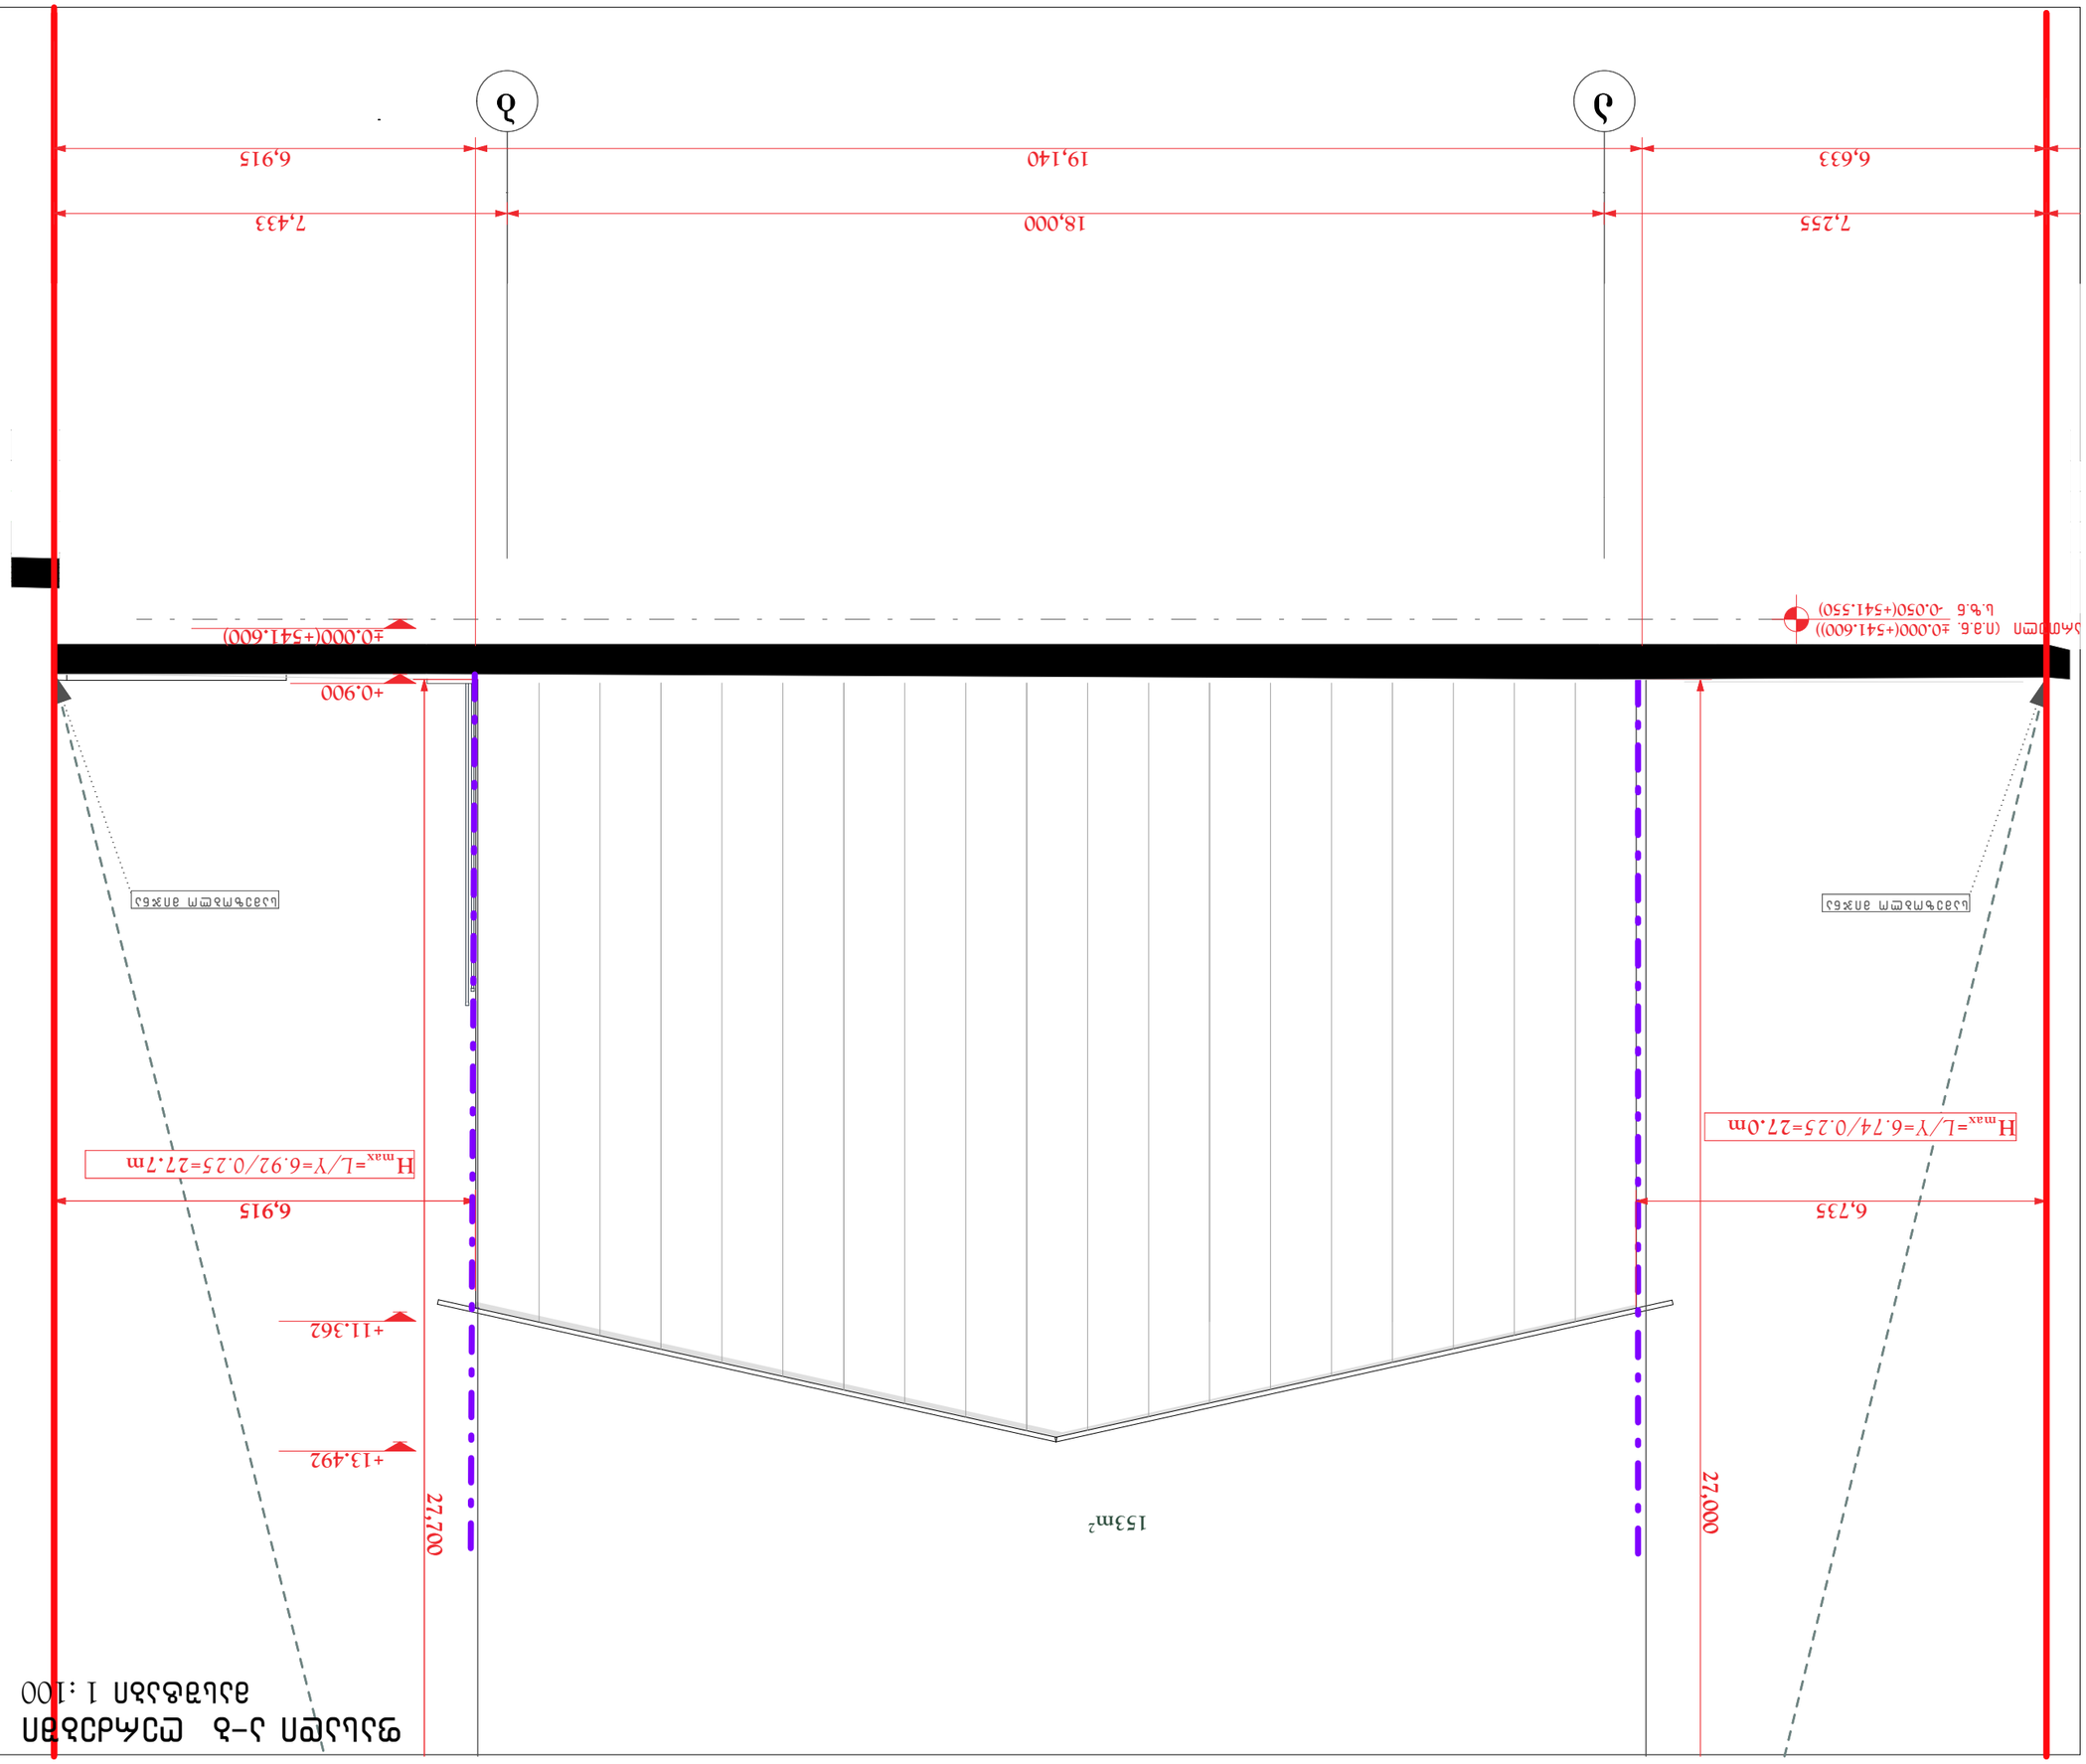

ფორმატი PAPER SIZE	A-3	...	...
პროექტის № CONTRACT №	ფ.ა.2017/3	...	...
პროექტის დასახელება PROJECT №	პროექტი	...	...
ფაილის სახელი FILE NAME	...	...	...

LEGEND

– – –	ალუმინის პროფილის (ანოდირებული ან ფერადი) პანელების დამჭერი ალუმინის პროფილი Aluminum profile for fixing aluminum panels (anodized or colored)
– – –	ალუმინის პროფილის ჩარჩო Aluminum profile frame

NOTES

1. ნახაზზე ყველა ზომები მოცემულია მმ-ში, გარდა სხვა შემთხვევისა, რომელიც მითითებული იქნება ნახაზზე.
All dimensions on the drawing are in mm, unless otherwise indicated on the drawing.
2. ნახაზის ზომების შემოწმება აუცილებელია ადგილზე გაზომვების საფუძველზე.
Dimensions must be verified on site before work.
3.
4.

KEY PLAN

დამკვეთი CLIENT	შპს "ვაკე ჯი ეი" LLC "VAKE GE AY"
პროექტის ხელმძღვანელი PRINCIPAL	ლ. ბერიძე, ა.არქ. 301668519 L. Beridze, M.Arch. 301668519
პროექტის მენეჯერი PROJECT MANAGER	ნ. ალექსიძე, არქიტექტორი N. Aleksidze, Architect
მშენებლობის ადგილმდებარეობა CONSTRUCTION ADDRESS	ქ. თბილისი, რუსთაველის გამზ. №51-ის მიმდებარედ (ვარკეთილი 3, მასივი) ა/კ №01.19.15.003.096 Tbilisi, Rustaveli Ave. №51 (Varketili 3, massive) c/c №01.19.15.003.096
	Cadastral code: 01.19.15.003.096

პროექტის № PROJECT №	00172107.
CAD FILE №	00172107.

პოზიცია Position	სახელი, გვარი Name, Surname	ხელმოწერა Signature
დირექტორი Director	ნ. ალექსიძე I. Baratashvili	
დირექტორი Director	ნ. ალექსიძე N. Aleksidze	
მთ. არქიტექტორი Chief Architect	ნ. ალექსიძე N. Aleksidze	
კონსტრუქტორი Constructor	თ. ბერაძე T. Mutaldov	
ელექტრიკოსი Electrician	ნ. ალექსიძე N. Aleksidze	
შემსრულებელი Drawn by	ი. ბარათაშვილი I. Baratashvili	
ხელმძღვანელი: Supervised by:	ნ. ალექსიძე N. Aleksidze	

APEX Studio 1

ააიპ "ვაკე ჯი ეი"
ქალაქი თბილისი 0194, ვაკის რაიონი, ზ.ზომლეთის №1
ტელ.: (+995 97) 77 55 70
E-mail: apexstudio.ge@gmail.com

ალუმინის ფასადის პროექტი

მასშტაბი SCALE	1 :100	თარიღი DATE OF ISSUE	21.08.2017

ნახაზის დასახელება DRWG.	ცვლილებების REVISIONS		
	№	აღწერა REV.	თარიღი DATE
ფასადის პროექტი 2-ზე Facade project on 2-nd floor	1		
	2		
	3		

ნახაზის STAGE	ნახაზის INDEX		ფურცელი PAGES
სამუშაო ნახაზი Working Draft	A-302		32

ფასადი 2"-1" და 14-1 ღერძებში

მასშტაბი 1 :100

ფორმატი PAPER SIZE	დაკვეთა № CONTRACT №	პროექტის № PROJECT №	ფაილის სახელი FILE NAME
A-3+	...	...	...

პირობითი აღნიშვნები LEGEND

სტრუქტურული ელემენტის (კომპონენტებული პანელი, სტრუქტურული ჩარჩო) ერთსაათიანი ხანძარსაწინააღმდეგო ხარისხი

შენიშვნები NOTES

1.
2.
3.
4.

სიტუაციური სქემა KEY PLAN

დამკვეთი PRINCIPAL — შპს "მქს" ს.კ. 205168539; დირექტორი: პარვიზ ნაჯაფოვი; Ltd "MQS" I.C. 205168539; Director: Parviz Najafov

პროექტი PROJECT — საამქრო; Manufactory

მისამართი ADDRESS — ქ. თბილისი, ჩიხი იუმაშევი, №51-ის მიმდებარედ (ნაკვ. 003/031); საკადასტრო კოდი: 01.19.15.003.096; Tbilisi, Iumashev; Cadastral code: 01.19.15.003.096

პროექტი № — 00172107.

CAD FILE № — 00172107.

თანამდებობა Position	სახელი, გვარი Name, Surname	ხელმოწერა Signature
დირექტორი Director	ი. ბარნაბიშვილი I. Barnabishvili	
დირექტორი Director	ნ. ალექსიადის N. Aleksiadis	
არ. მთ. არქ. Chief Architect	ნ. ალექსიადის N. Aleksiadis	
კონსტრუქტორი Constructor	ტ. მურადოვი T. Muradov	
შემსრულა Performing work	ნ. ალექსიადის N. Aleksiadis	
შემოწმდა Checked by	ი. ბარნაბიშვილი I. Barnabishvili	
საავტორო უფლებები:	ნ. ალექსიადის N. Aleksiadis	

APEX Studio 1

შპს "აპექს სტუდიო 1"
საკონტაქტო: თბილისი 0194, ა.ს. ბაის მოსახვევი №1
ტელ: (+995 97) 77 55 70
E-mail: apexstudio.ge@gmail.com

არქიტექტურული ნაწილი

მასშ. SCALE	1 :100	თარიღი DATE OF ISSUE	21.08.2017

ნახაზი DRWG. — ფასადი 2"-1" და 14-1 ღერძებში

კორექტირება REVISIONS		
№	კორექტ. REV.	თარიღი DATE
1		
2		
3		

სტადია STAGE	ინდექსი INDEX	ფურც. PAGES
მუშა პროექტი Working Draft	A-303	32

ფასადი ბ–ა ღერძებში
მასშტაბი 1 :100

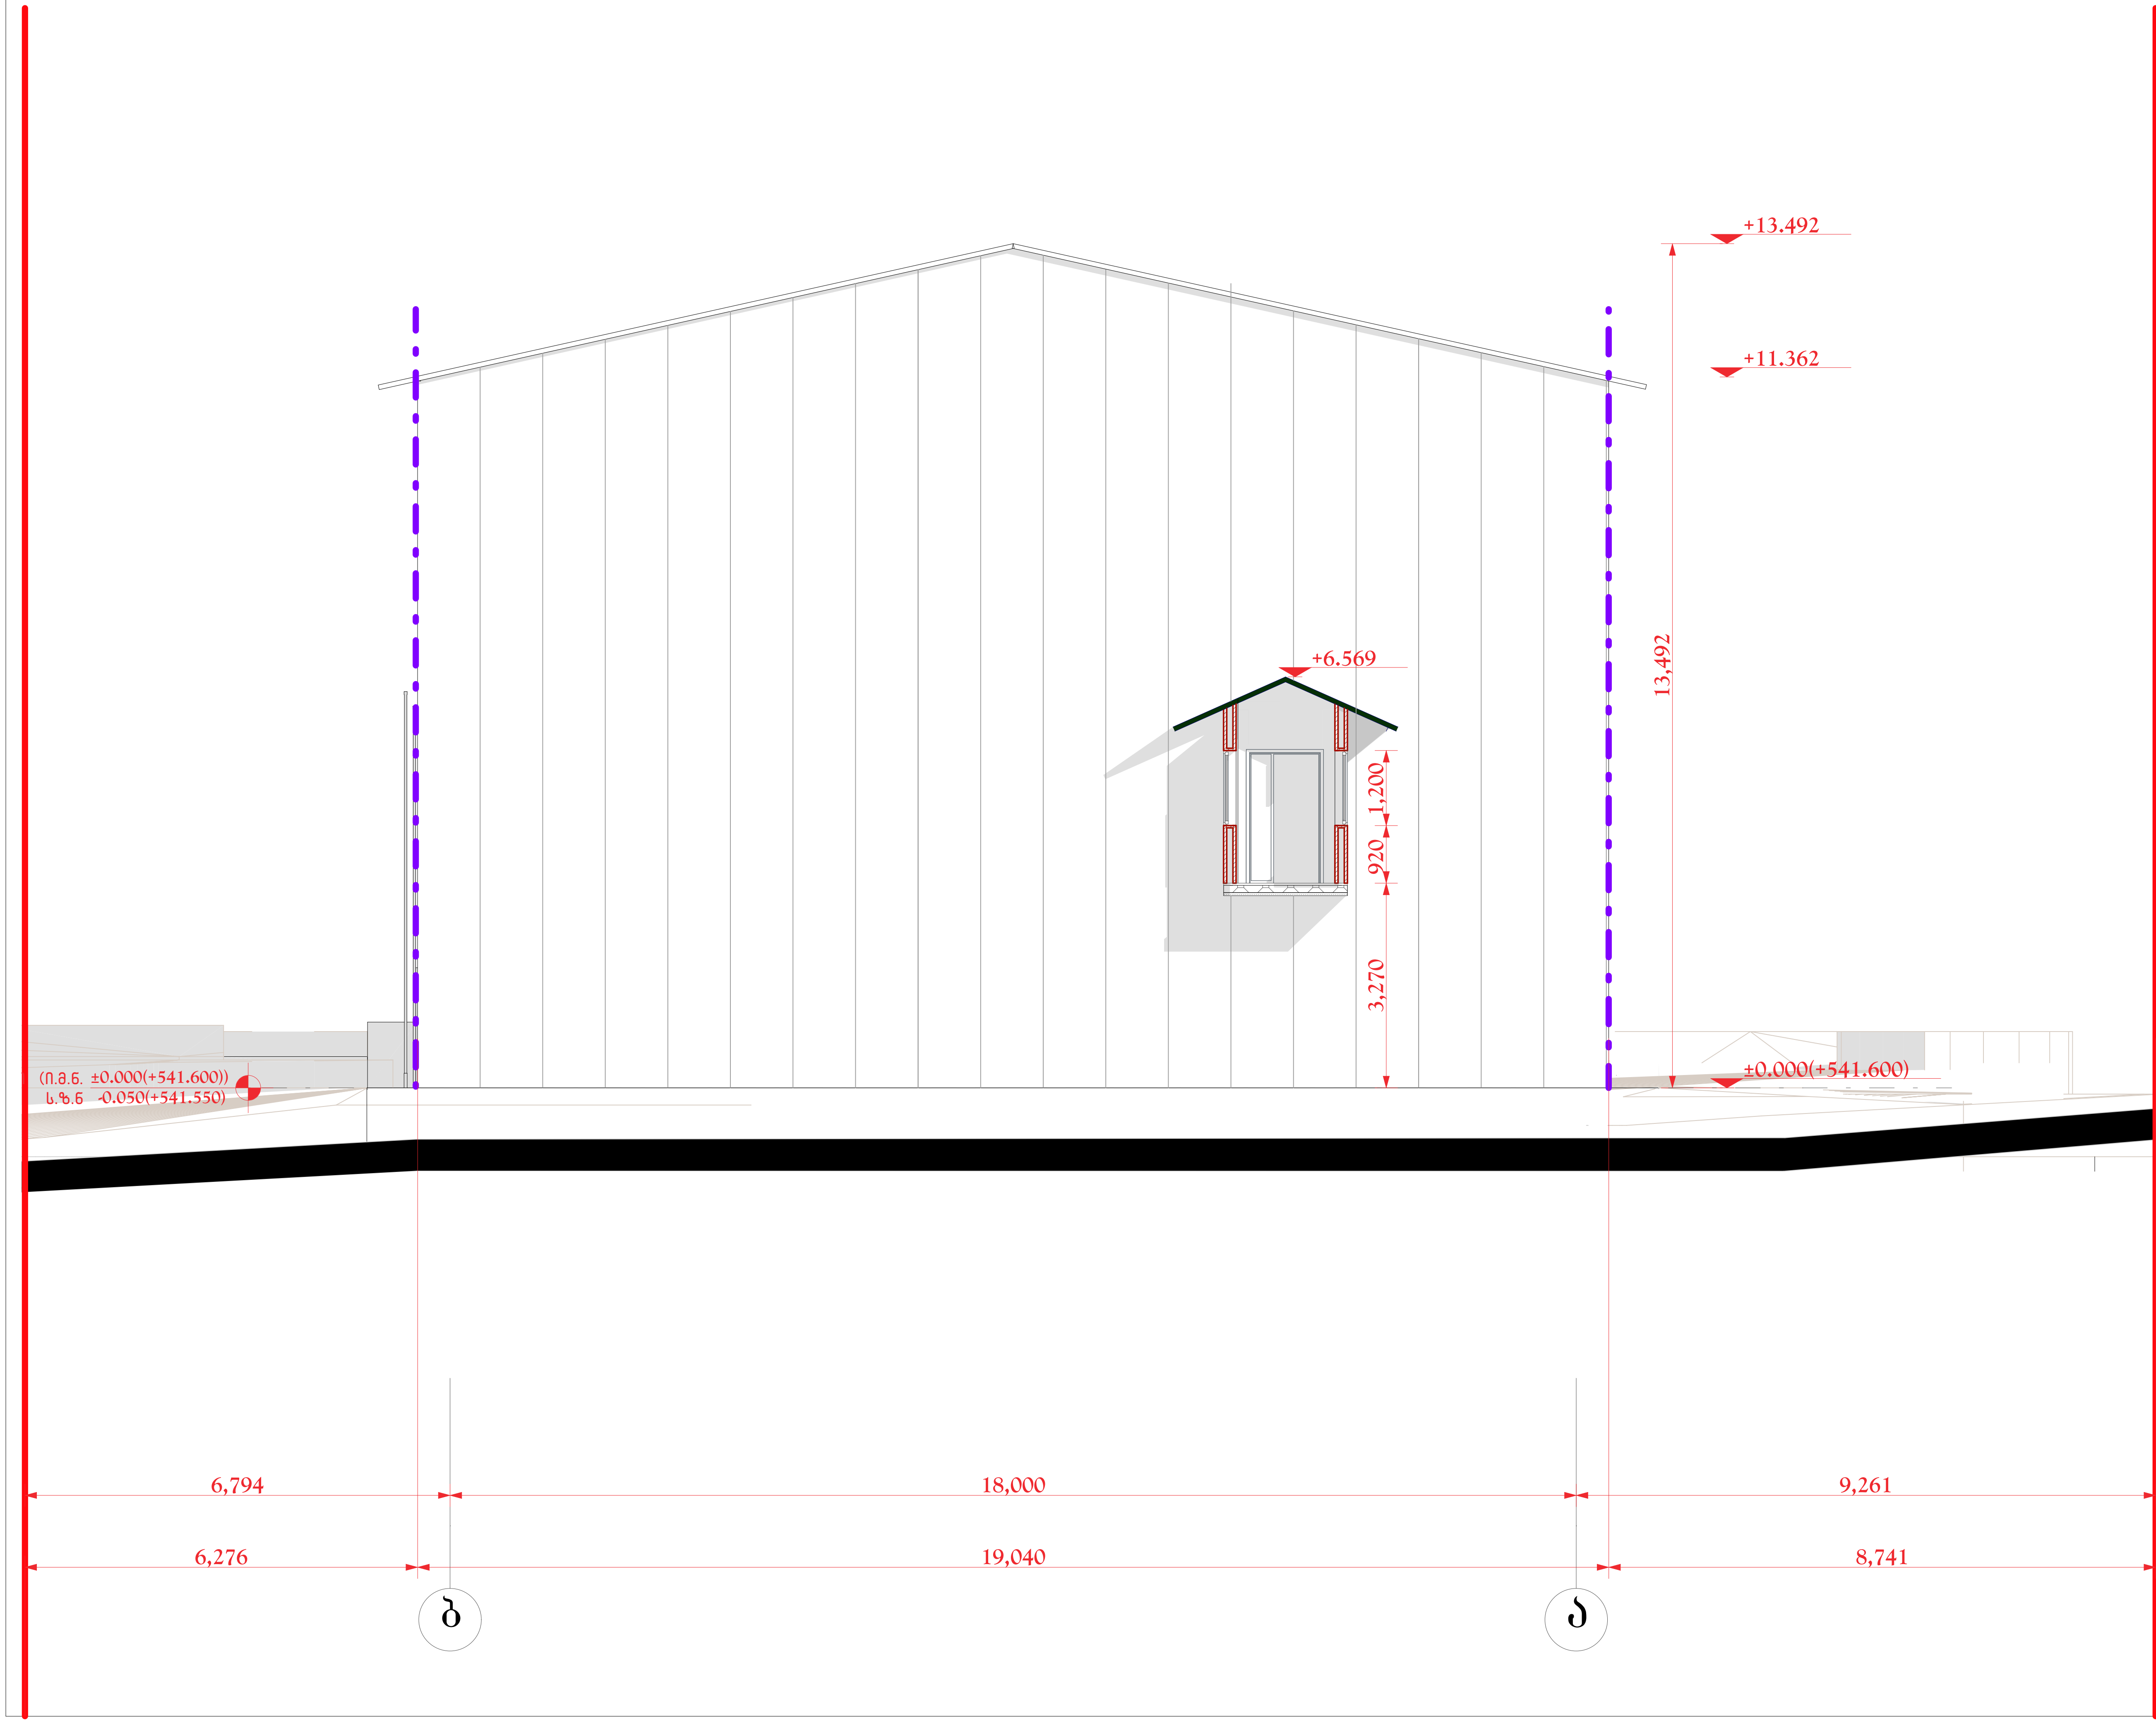

ფორმატი PAPER SIZE	დაკვეთა № CONTRACT №	პროექტის № PROJECT №	ფაილის სახელი FILE NAME
A-3	...	...	...

პირობითი აღნიშვნები — LEGEND

სტრუქტურული ელემენტის (კომბინირებული პანელი, სტრუქტურული ჩარჩო) ერთსაათიანი ხანძარსაწინააღმდეგო ხარისხი

შენიშვნები — NOTES

1. ნახაზზე ყველა ცვლილება მშენებლობისა შეთანხმებული უნდა იყოს პროექტის ავტორთან.
2. ნახაზებზე ზომები მოცემულია მილიმეტრებში
3.
4.

სიტუაციური სქემა
KEY PLAN

დამკვეთი PRINCIPAL	შპს. "მქს" ს.კ. 205168539 დირექტორი: პარვიზ ნაჯაფოვი Ltd "MQS" I.C. 205168539 Director: Parviz Najafov
პროექტი PROJECT	საამქრო Manufactory
მისამართი ADDRESS	ქ. თბილისი, ჩიხი იუმაშევი, №51-ის მიმდებარედ (ნაკვ. 003/031) საკადასტრო კოდით: 01.19.15.003.096 Tbilisi, Iumashev Cadastral code: 01.19.15.003.096
პროექტი №	00172107.
CAD FILE №	00172107.

თანამდებობა Position	სახელი, გვარი Name, Surname	ხელმოწერა Signature
დირექტორი Director	ი. ბარნაბიშვილი I. Barnabishvili	
დირექტორი Director	ნ.ალექსიადის N. Aleksiadis	
პრ. მთ. არქ. Chief Architect	ნ.ალექსიადის N. Aleksiadis	
კონსტრუქტორი Constructor	ტ. მურადოვი T. Muradov	
შეასრულა Performing work	ნ.ალექსიადის N. Aleksiadis	
შეამოწმა Checked by	ი. ბარნაბიშვილი I. Barnabishvili	
საავტორო უფლებები:		ნ.ალექსიადის N. Aleksiadis

შპს. "აპექს სტუდიო 1"
საქართველო, თბილისი 0194, კუს ტბის შესახვევი №1
ტელ.: (+995 97) 77 55 70
E-mail: apexstudio.ge@ gmail. com

არქიტექტურული ნაწილი

მასშ. SCALE	1 :100	თარიღი DATE OF ISSUE	21.08.2017

ნახაზი DRWG.	კორექტირება REVISIONS	
ფასადი ბ–ა ღერძებში	№	კორექტ. REV.	თარიღი DATE
	1		
	2		
	3		

სტადია STAGE	ინდექსი INDEX	ფურც. PAGES
მუშა პროექტი Working Draft	A-304	32

ფასადი ა"-ბ" ღერძებში
მასშტაბი 1 :100

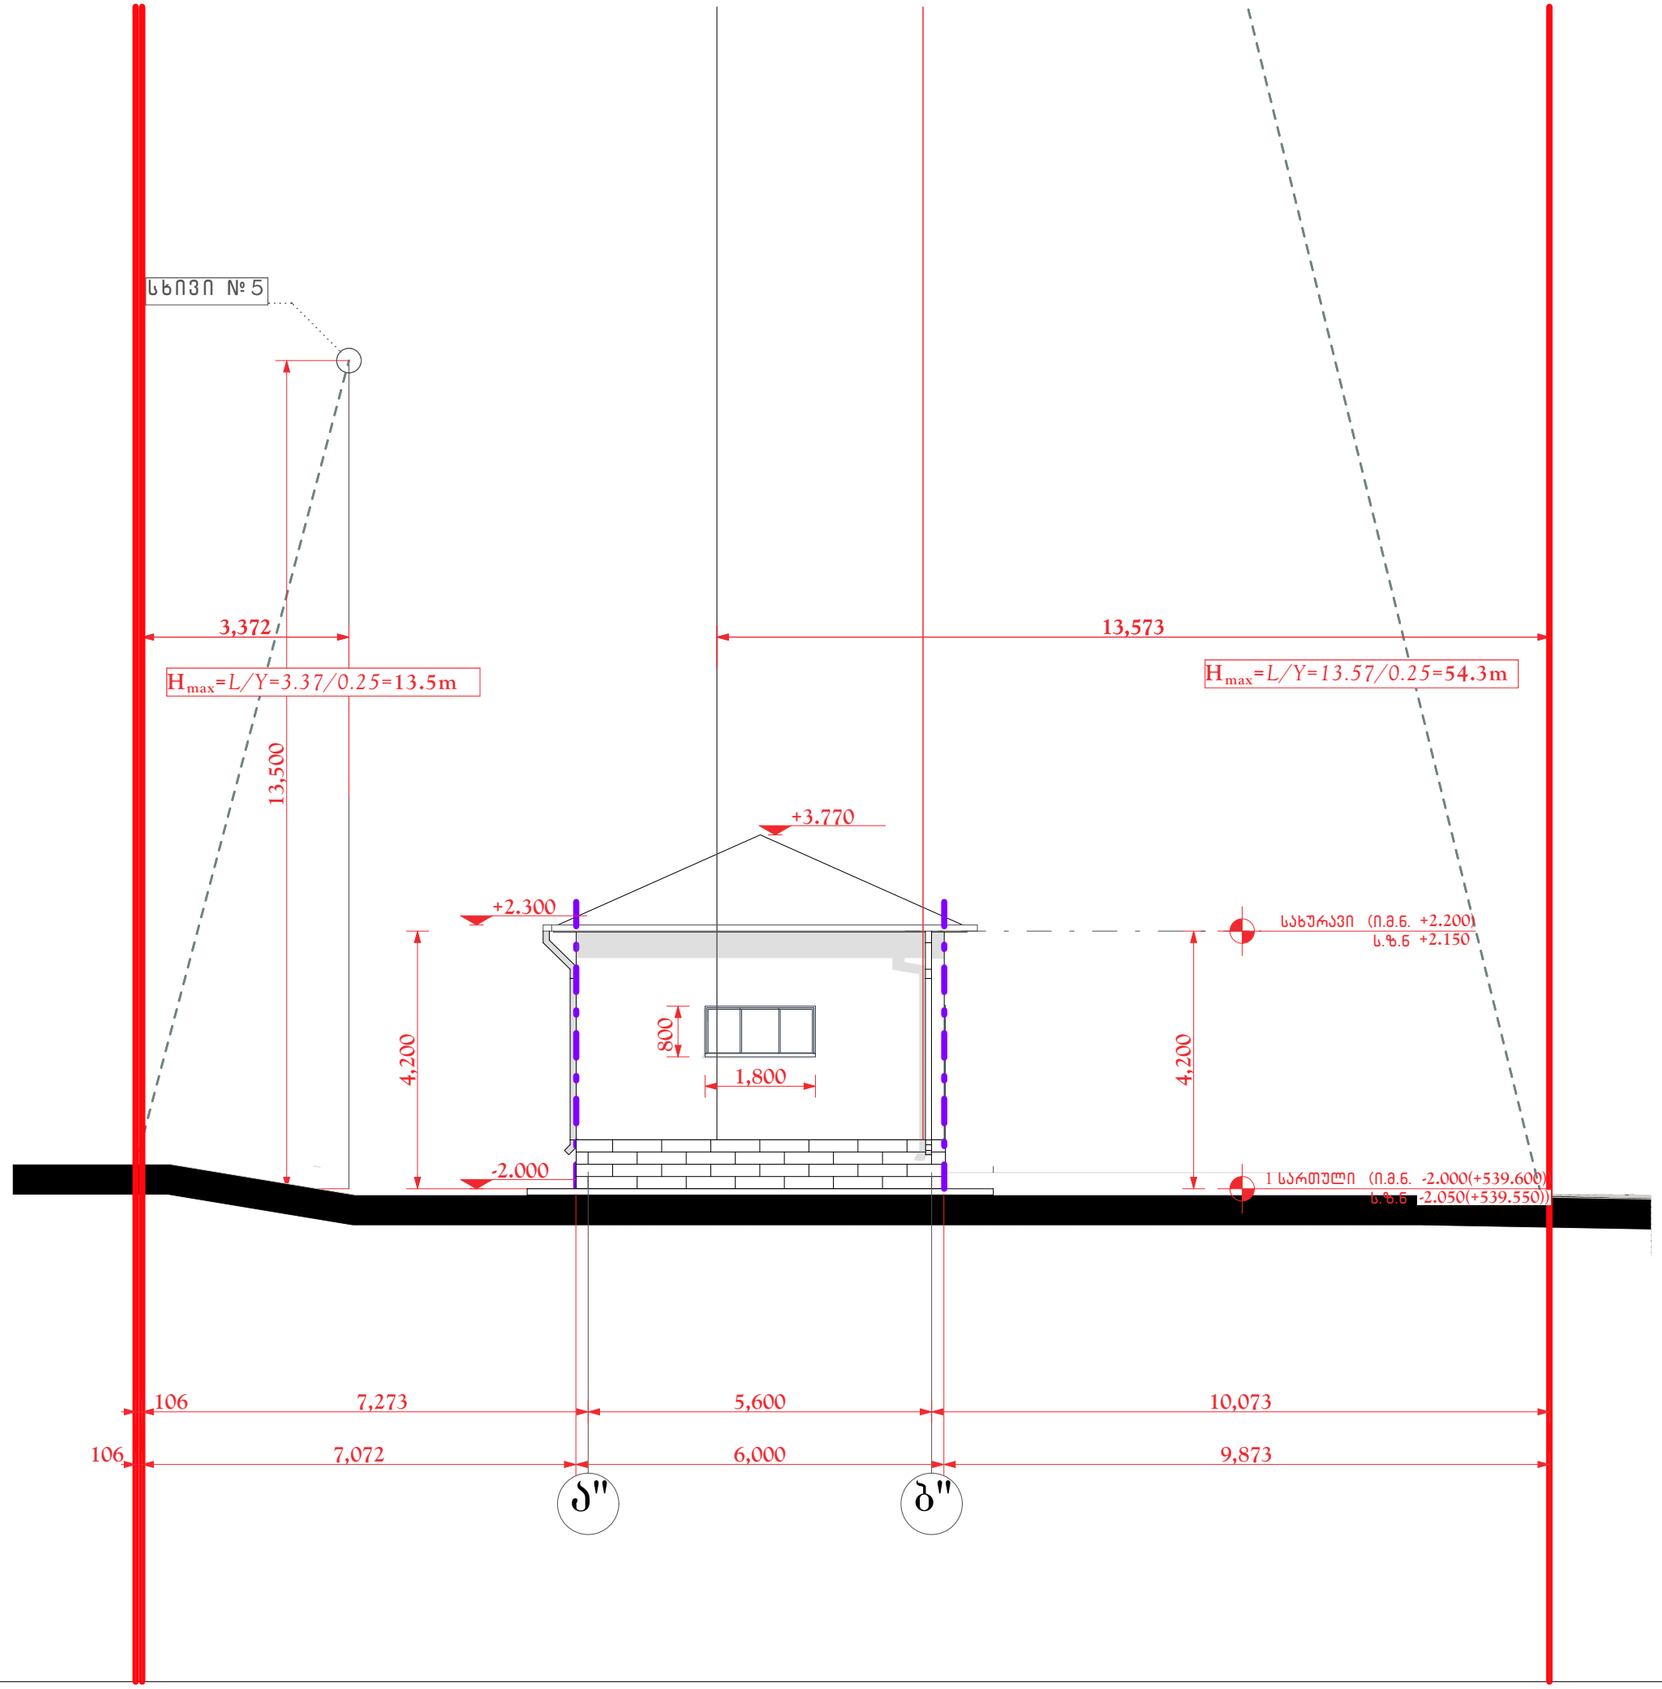

ფორმატი PAPER SIZE	ხელშეკრულება № CONTRACT №	პროექტის № PROJECT №	ფაილის სახელი FILE NAME
A-3	...	...	...

პირობითი აღნიშვნები LEGEND

– – – სტრუქტურული ელემენტის ქომბინირებული კანელი, სტრუქტურული ჩარჩო) ერთსაათიანი ხანძარსაწინააღმდეგო ბარიერი

შენიშვნები NOTES

1. ნახაზზე ყველა ცვლილება მშენებლობისა შეთანხმებული უნდა იყოს პროექტის ავტორთან.
2. ნახაზებზე ზომები მოცემულია მილიმეტრებში
3.
4.

სიტუაციური სქემა
KEY PLAN

დამკვეთი PRINCIPAL	შპს. "მმს" ს.კ. 205168539 დირექტორი: პარვიზ ნაჯაფოვი Ltd "MQS" I.C. 205168539 Director: Parviz Najafov
პროექტი PROJECT	საამქრო Manufactory
მისამართი ADDRESS	ქ. თბილისი, ჩიხი იუმაშევი, №51-ის მიმდებარედ (ნაკ. 003/031) საკადასტრო კოდით: 01.19.15.003.096 Tbilisi, Iumashev Cadastral code: 01.19.15.003.096

პროექტი №	00172107.	
CAD FILE №	00172107.	
თანამდებობა Position	სახელი, გვარი Name, Surname	ხელმოწერა Signature
დირექტორი Director	ი. ბარნაბიშვილი I. Barnabishvili	
დირექტორი Director	ნ.ალექსიადის N. Aleksiadis	
პრ. მთ. არქ. Chief Architect	ნ.ალექსიადის N. Aleksiadis	
კონსტრუქტორი Constructor	ტ. მურადოვი T. Muradov	
შეასრულა Performing work	ნ.ალექსიადის N. Aleksiadis	
შეამოწმა Checked by	ი. ბარნაბიშვილი I. Barnabishvili	
საავტორო უფლებები:		ნ.ალექსიადის N. Aleksiadis

APEX Studio 1
შპს. "აპექს სტუდიო 1"
საქართველო, თბილისი 0194, კახ. ტბის შესახვევი №1
ტელ.: (+995 97) 77 55 70
E-mail: apexstudio.ge@gmail.com

არქიტექტურული ნაწილი

მასშ. SCALE	1 :100	თარიღი DATE OF ISSUE	21.08.2017

ნახაზი DRWG. ფასადი ა"-ბ" ღერძებში

კორექტირება REVISIONS

№	კორექტ. REV.	თარიღი DATE
1		
2		
3		

სტადია STAGE	ინდექსი INDEX	ფურც. PAGES
მუშა პროექტი Working Draft	A-305	32

Фасад 3"-2" Фасад 3"-2"

Scale 1:100

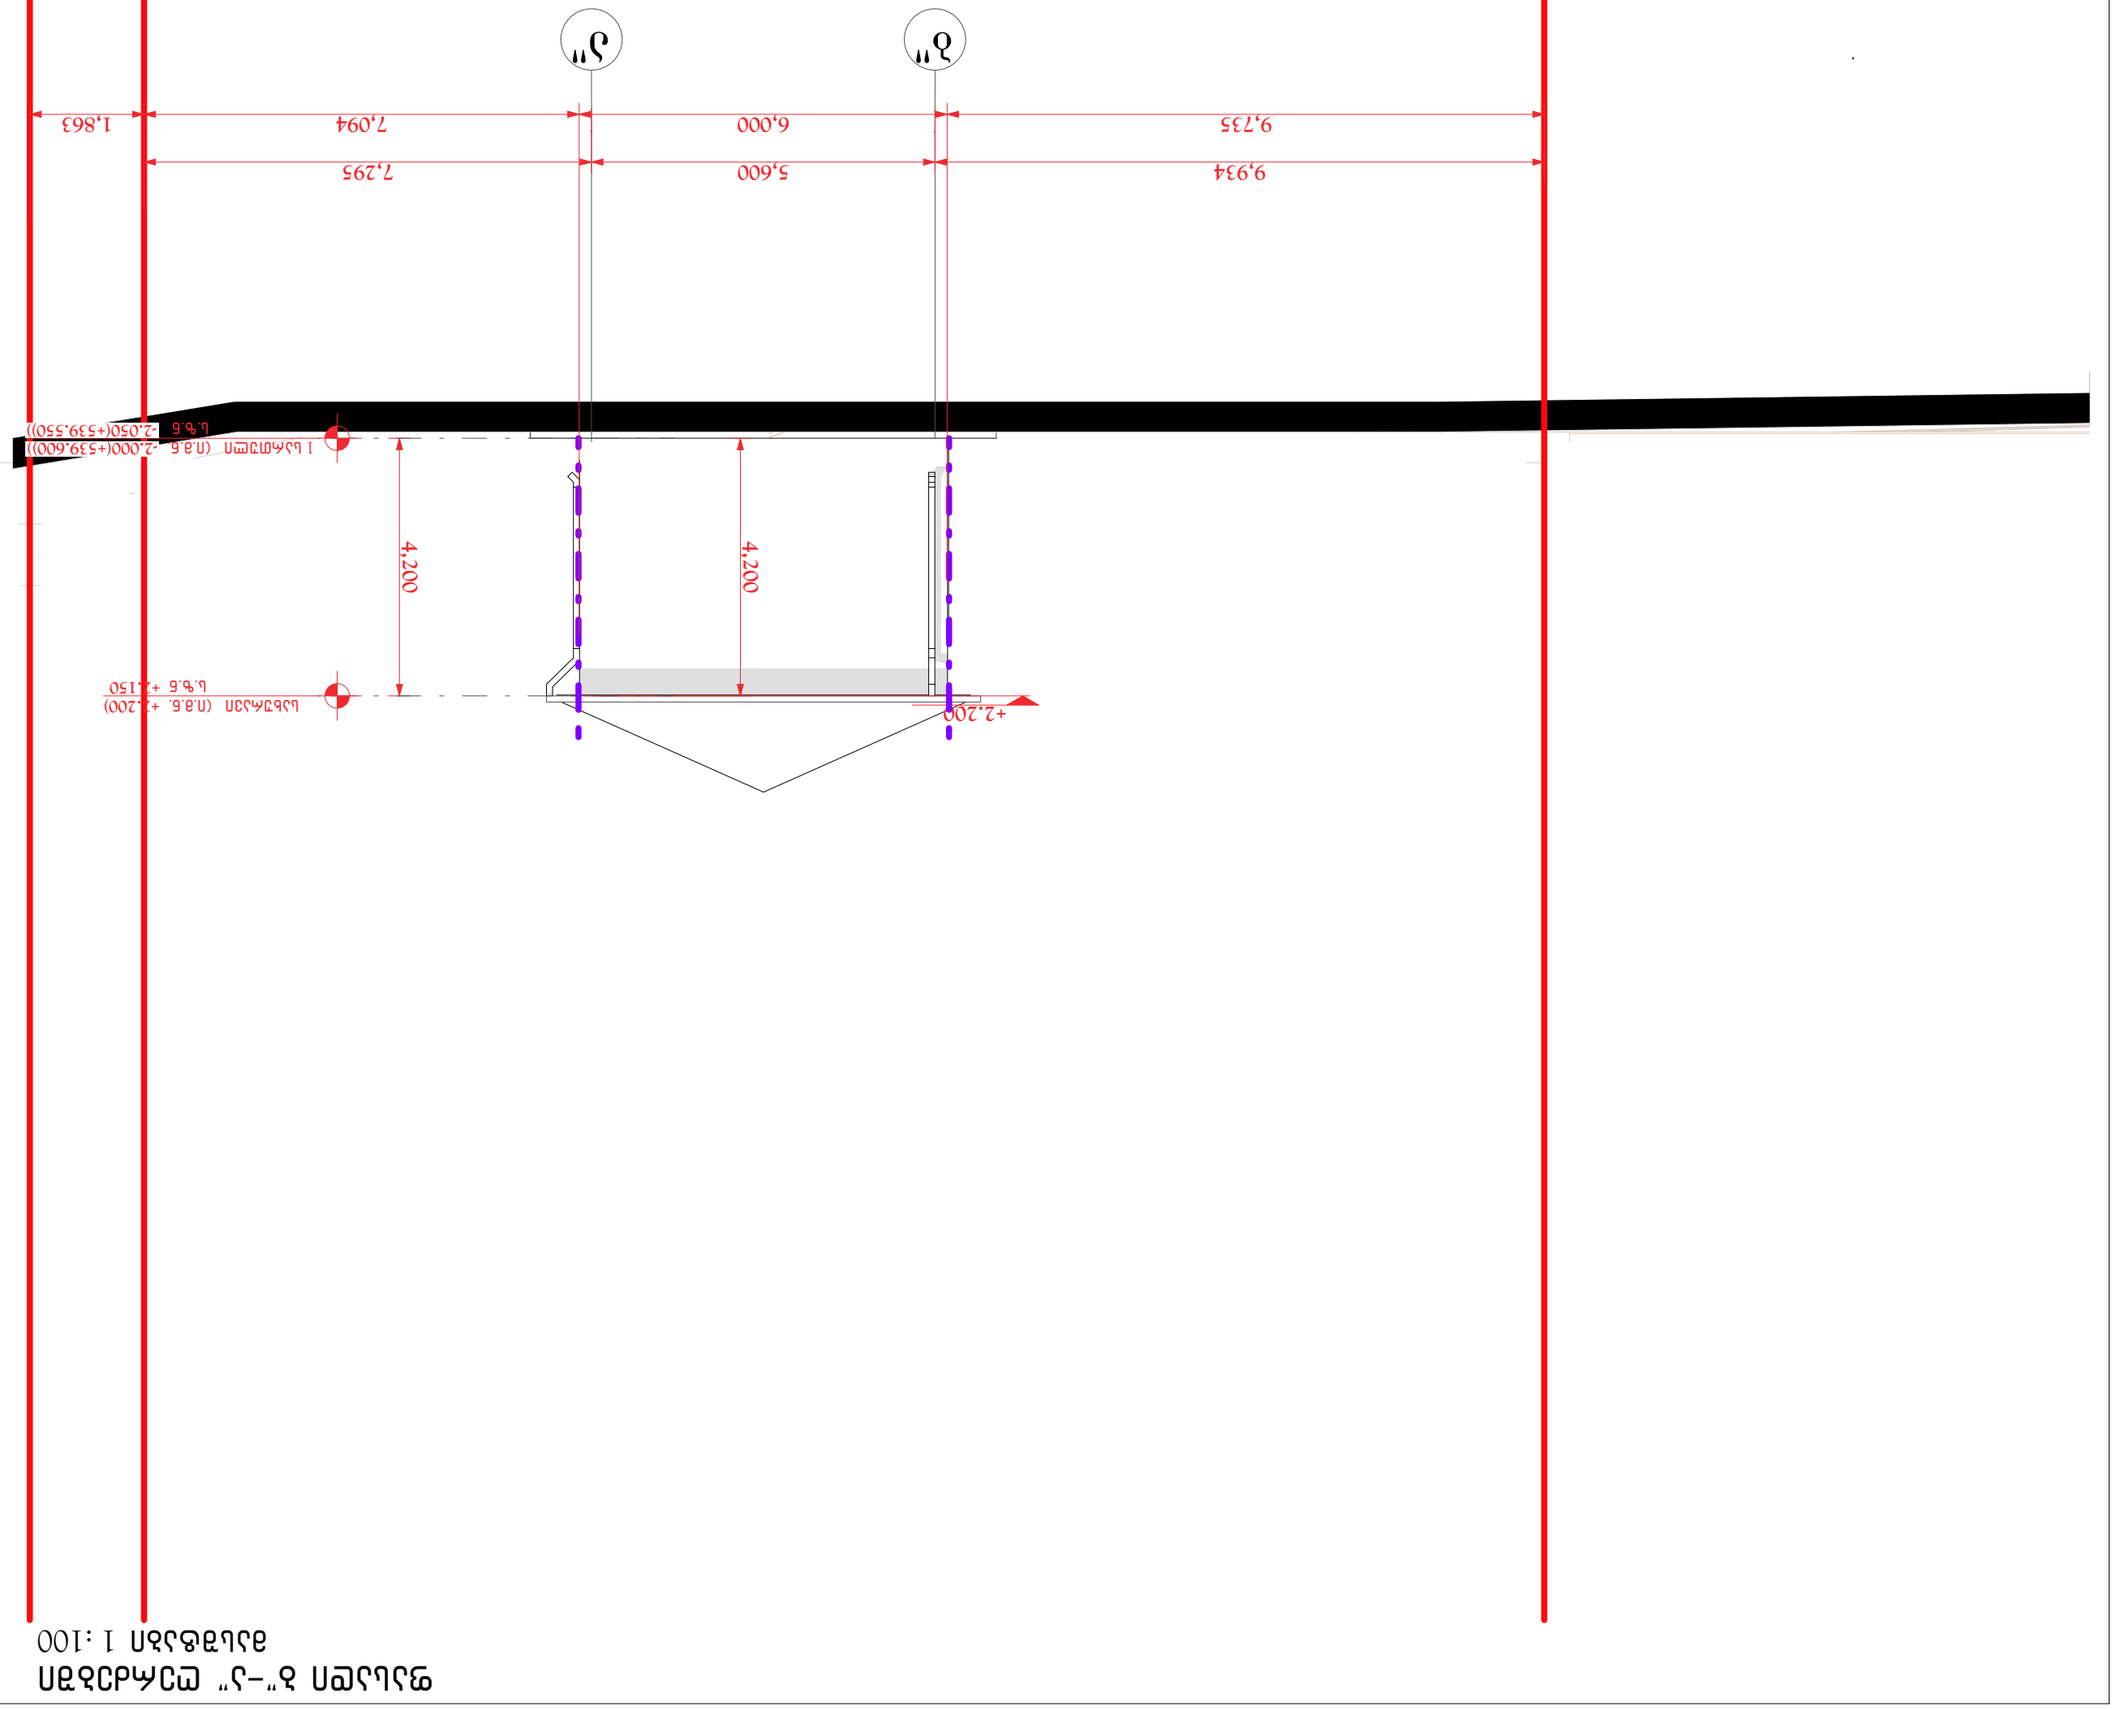

PAPER SIZE	CONTRACT №	PROJECT №	FILE NAME
A-3	...	...	...

LEGEND

Условные обозначения

NOTES

1. Все размеры даны в миллиметрах, если не указано иное.
2. Все работы должны выполняться в соответствии с действующими строительными нормами и правилами.
3.
4.

KEY PLAN

Ситуационный план

Scale	1 :100	Date of issue	21.08.2017

№	Revisions	Rev.	Date
1			
2			
3			

Стадия Рабочий проект

Stage	Index	Pages
Working Draft	A-306	32

Author: Davit Nadiradze
Drawn by: N. Aleksiadis

Project Manufactory

Address: Georgia, Tbilisi, Lumashev
Cadastral code: 01.19.15.003.096

Principal: Ltd "MGS" I.C. 205168539
Checked by: I. Baratashvili
Tendering work: N. Aleksiadis
Construction: T. Mzaradov
Chief Architect: N. Aleksiadis
Director: N. Aleksiadis
Director: I. Baratashvili
Position: Name, Surname: Signature

Author's supervision: +995 577 55 55 70
E-mail: apexstudio.ge@gmail.com

Apex Studio

კომბინირებული პანელის მოწყობა

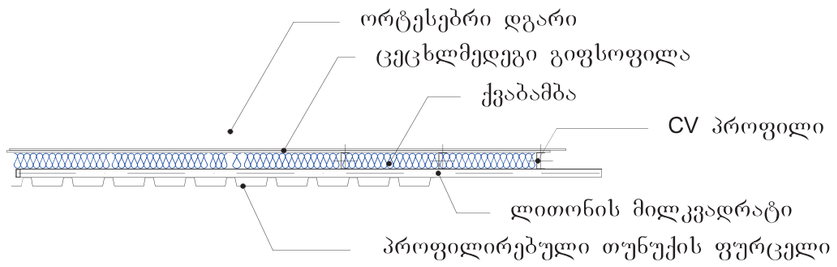

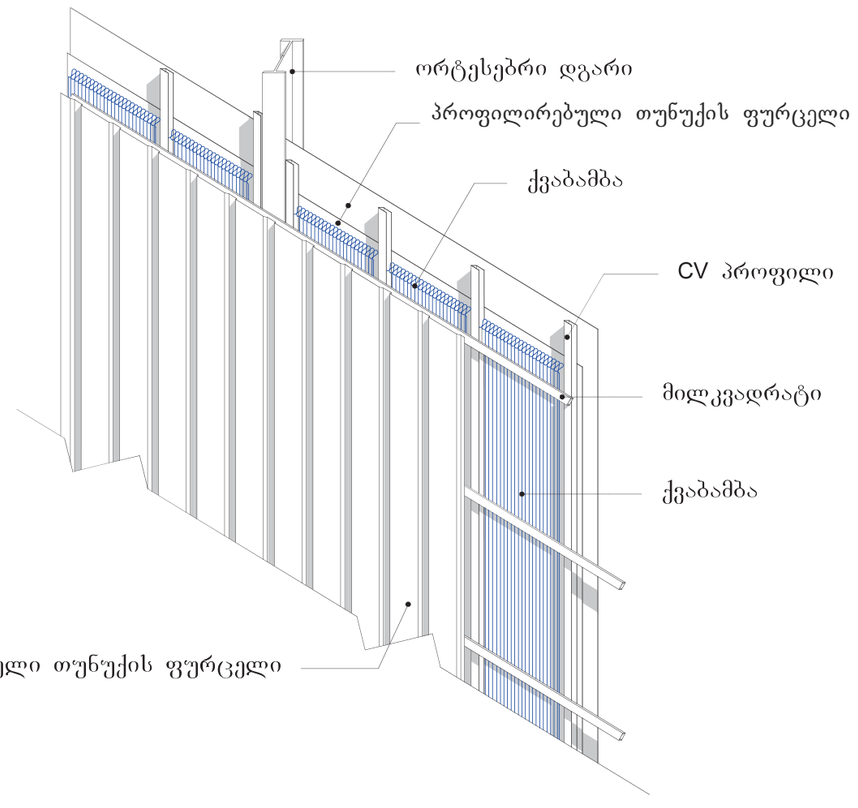

იატაკების მოწყობა

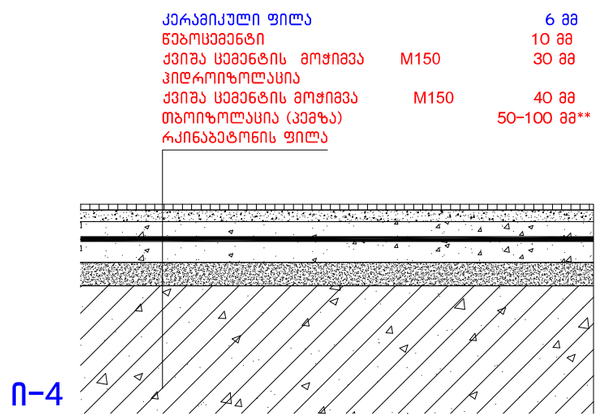

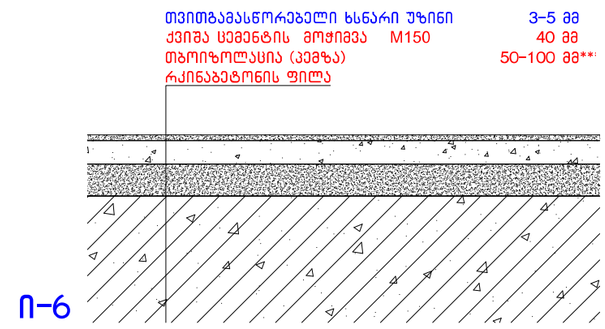

ფორმატი PAPER SIZE	ტაკვეთა № CONTRACT №	პროექტის № PROJECT №	ფაილის სახელი FILE NAME
A-3	...	...	...

პირობითი აღნიშვნები LEGEND

შენიშვნები NOTES

1. ნახაზზე ყველა ცვლილება მშენებლობისა შეთანხმებული უნდა იყოს პროექტის ავტორთან.
2. ნახაზებზე ზომები მოცემულია მილიმეტრებში
3.
4.

სიტუაციური სქემა
KEY PLAN

დამკვეთი PRINCIPAL	შპს. "მმს" ს.კ. 205168539 დირექტორი: პარვიზ ნაჯაფოვი Ltd "MQS" I.C. 205168539 Director: Parviz Najafov
პროექტი PROJECT	საამქრო Manufactory
მისამართი ADDRESS	ქ. თბილისი, ჩიხი იუმაშევი, №51-ის მიმდებარედ (ნაკვ. 003/031) საკადასტრო კოდით: 01.19.15.003.096 Tbilisi, Iumashev Cadastral code: 01.19.15.003.096
პროექტი №	00172107.
CAD FILE №	00172107.

თანამდებობა Position	სახელი, გვარი Name, Surname	ხელმოწერა Signature
დირექტორი Director	ი. ბარნაბიშვილი I. Barnabishvili	
დირექტორი Director	ნ.ალექსიაძის N. Aleksiadis	
პრ. მთ. არქ. Chief Architect	ნ.ალექსიაძის N. Aleksiadis	
კონსტრუქტორი Constructor	თ. მურადოვი T. Muradov	
შემსრულა Performing work	ნ.ალექსიაძის N. Aleksiadis	
შეამოწმა Checked by	ი. ბარნაბიშვილი I. Barnabishvili	
საავტორო უფლებები:		ნ.ალექსიაძის N. Aleksiadis

APEX Studio 1
შპს. "აპექს სტუდიო 1"
საქართველო, თბილისი 0194, ქუს ბგის შესახვევი №1
ტელ.: (+995 97) 77 55 70
E-mail: apexstudio.ge@ gmail. com

არქიტექტურული ნაწილი

მასშ. SCALE	1 :100	თარიღი DATE OF ISSUE	21.08.2017

ნახაზი DRWG. კომბინირებული პანელის მოწყობა იატაკების მოწყობა

კორექტირება REVISIONS

№	კორექტ. REV.	თარიღი DATE
1		
2		
3		

სტადია STAGE	ინდექსი INDEX	ფურც. PAGES
შუშა პროექტი Working Draft	A-401	32

კარებების და ფანჯრების ტიპების სქემატური ნახაზები
მასშტაბი 1 :75

ფორმატი PAPER SIZE	დაკვეთა № CONTRACT №	პროექტის № PROJECT №	ფაილის სახელი FILE NAME
A-3	...	...	...

პირობითი აღნიშვნები LEGEND

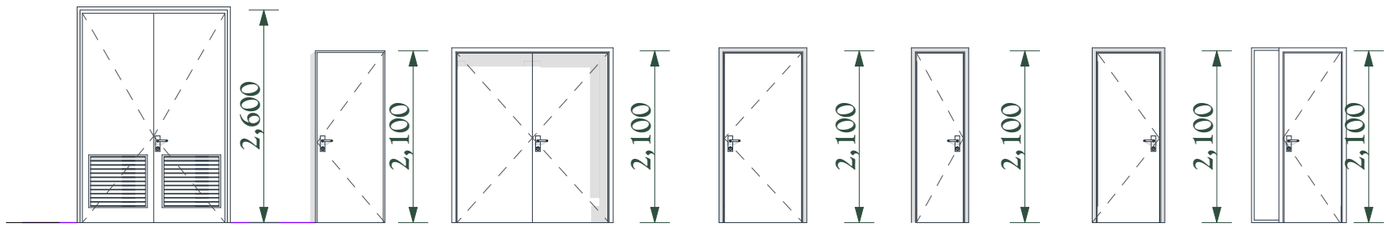

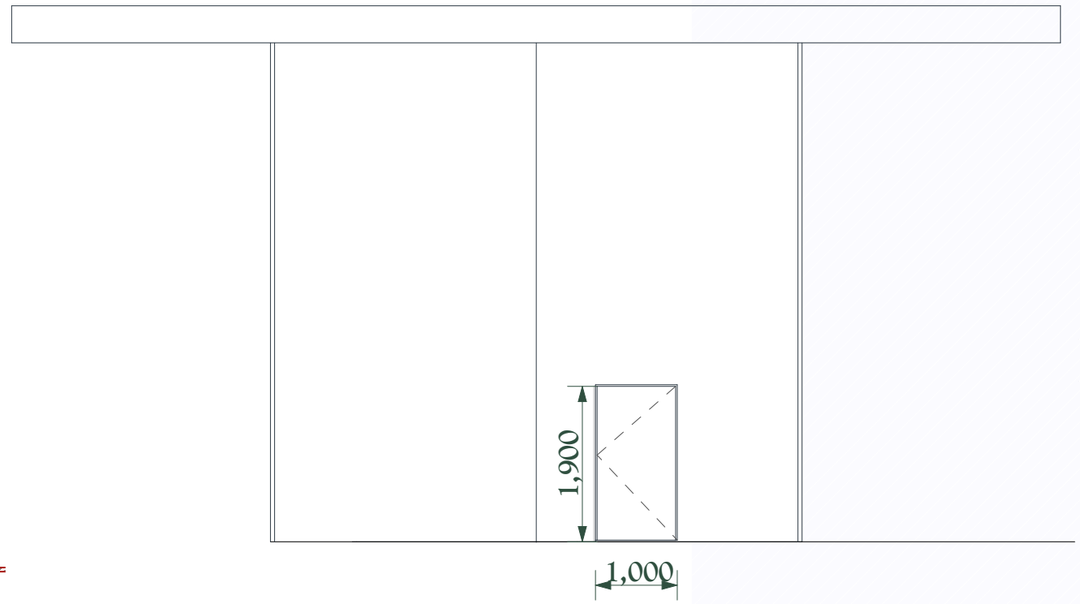

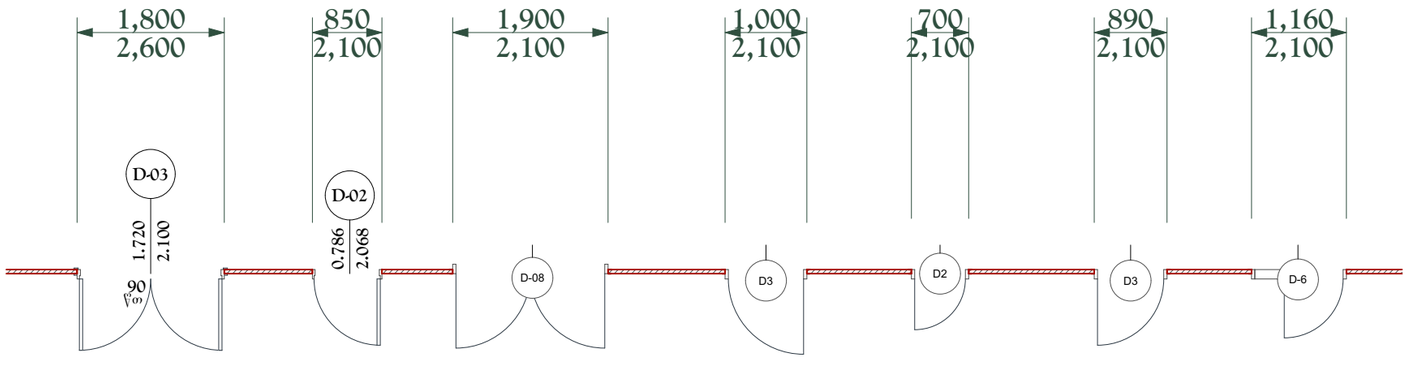

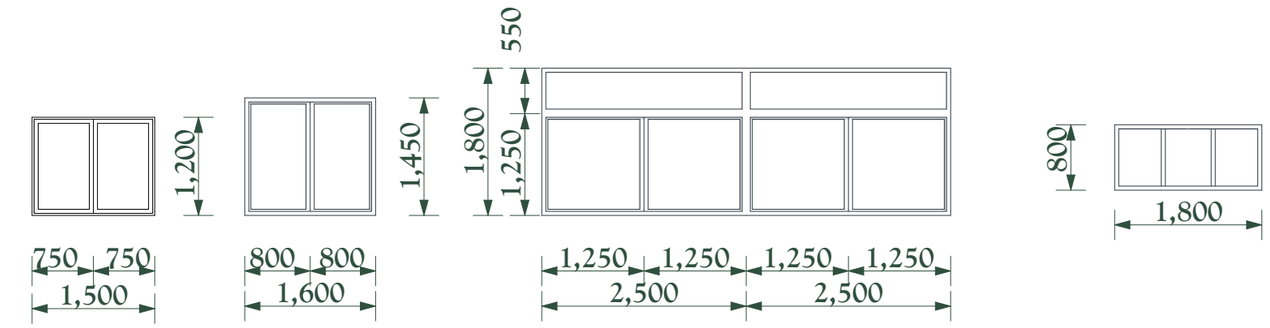

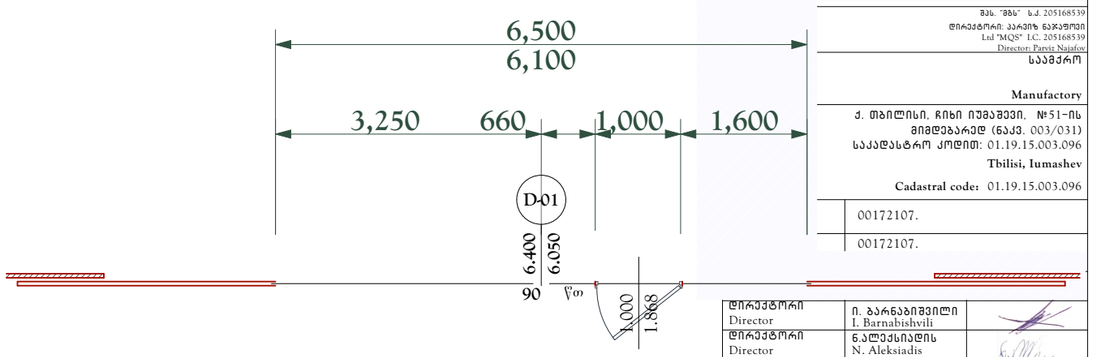

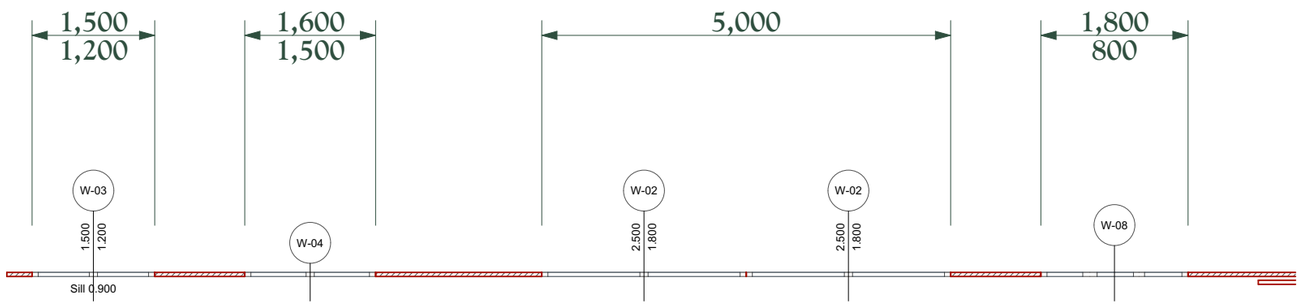

შპს. "მქმს" ს.კ. 205168539
დირექტორი: პარვიზ ნაჯაფოვი
Ltd "MQS" I.C. 205168539
Director: Parviz Najafov

საამქრო

Manufactory

ქ. თბილისი, ჩიხი იუმაშევი, №51-ის მიმდებარედ (ნაკვ. 003/031)
საკადასტრო კოდით: 01.19.15.003.096

Tbilisi, Iumashev

Cadastral code: 01.19.15.003.096

00172107.

00172107.

დირექტორი Director	ი. ბარნაბიშვილი I. Barnabishvili	
დირექტორი Director	ნ.ალექსიაძის N. Aleksiadis	
პრ. მთ. არქ. Chief Architect	ნ.ალექსიაძის N. Aleksiadis	
კონსტრუქტორი Constructor	თ. მურადოვი T. Muradov	
შეასრულა Performing work	ნ.ალექსიაძის N. Aleksiadis	
შეამოწმა Checked by	ი. ბარნაბიშვილი I. Barnabishvili	
საავტორო უფლებები:		ნ.ალექსიაძის N. Aleksiadis

APEX Studio 1
შპს. "აპექს სტუდიო 1"
საქართველო, თბილისი 0194, ქუს ტბის შესახვევი №1
ტელ.: (+995 97) 77 55 70
E-mail: apexstudio.ge@ gmail. com

არქიტექტურული ნაწილი

მასშ. SCALE	1 :75	თარიღი DATE OF ISSUE	21.08.2017

ნახაზი DRWG.
კარებების და ფანჯრების ტიპების სქემატური ნახაზები

კორექტირება REVISIONS

№	კორექტ. REV.	თარიღი DATE
1		
2		
3		

სტადია STAGE	ინდექსი INDEX	ფურც. PAGES
მუშა პროექტი Working Draft	A-402	32

კიბის დეტალის №1
მასშტაბი 1 :20

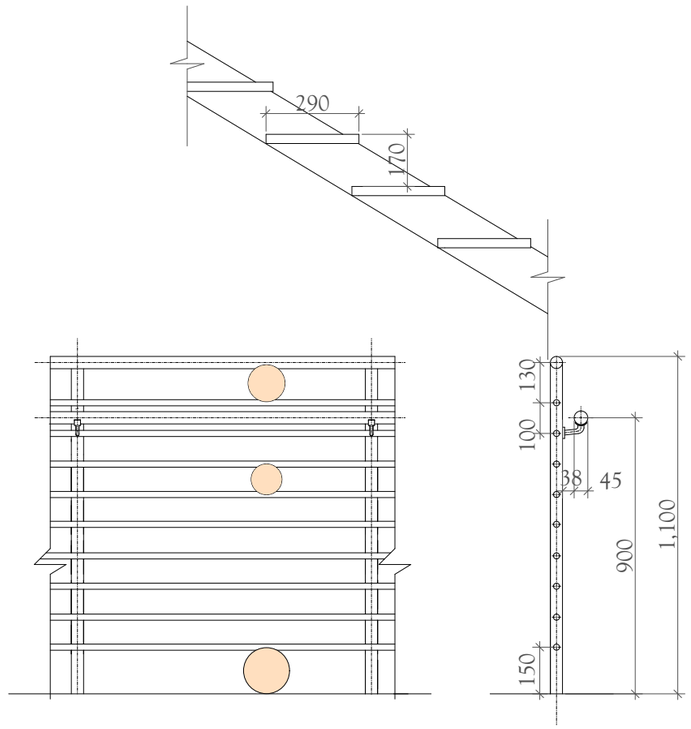

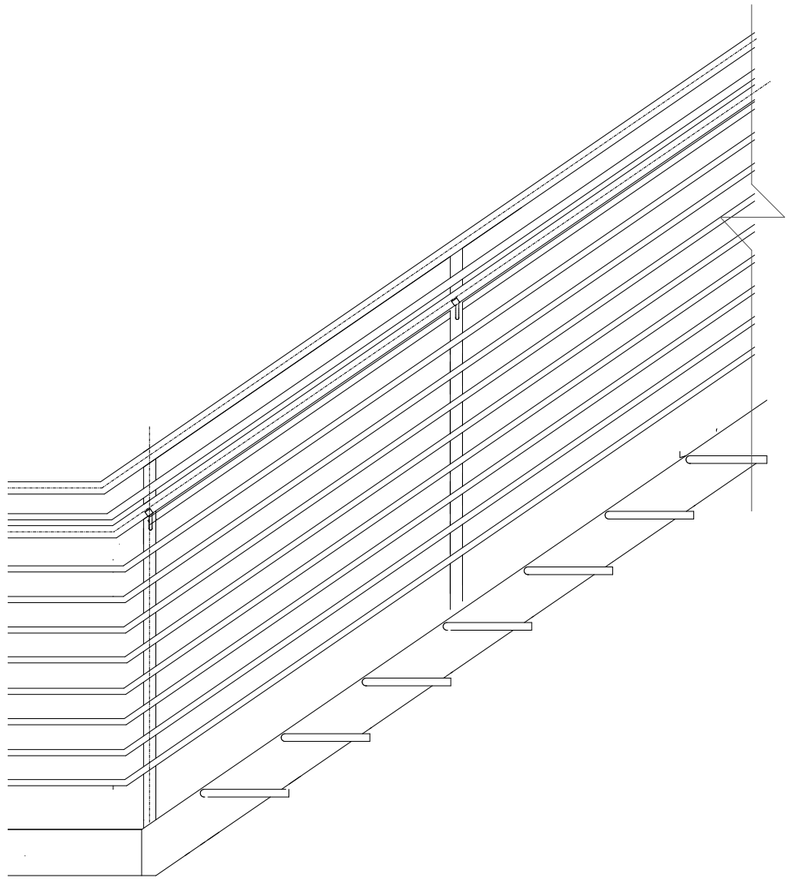

ფორმატი PAPER SIZE	ხელშეკრულების № CONTRACT №	პროექტის № PROJECT №	ფაილის სახელი FILE NAME
A-3	...	...	...

პირობითი აღნიშვნები LEGEND

შენიშვნები NOTES

1. ნახაზზე ყველა ცვლილება მშენებლობისა შეთანხმებული უნდა იყოს პროექტის ავტორთან.
2. ნახაზებზე ზომები მოცემულია მილიმეტრებში
3.
4.

სიტუაციური სქემა
KEY PLAN

დამკვეთი PRINCIPAL: შპს. "მმს" ს.კ. 205168539
დირექტორი: პარვიზ ნაჯაფოვი
Ltd "MQS" I.C. 205168539
Director: Parviz Najafov

პროექტი PROJECT: საამქრო
Manufactory

მისამართი ADDRESS: ქ. თბილისი, ჩიხი იუმაშევი, №51-ის მიმდებარედ (ნაკვ. 003/031)
საკადასტრო კოდით: 01.19.15.003.096
Tbilisi, Iumashev
Cadastral code: 01.19.15.003.096

პროექტი №	00172107.	
CAD FILE №	00172107.	
თანამდებობა Position	სახელი, გვარი Name, Surname	ხელმოწერა Signature
დირექტორი Director	ი. ბარნაბიშვილი I. Barnabishvili	
დირექტორი Director	ნ.ალექსიადის N. Aleksiadis	
პრ. მთ. არქ. Chief Architect	ნ.ალექსიადის N. Aleksiadis	
კონსტრუქტორი Constructor	თ. მურადოვი T. Muradov	
შეასრულა Performing work	ნ.ალექსიადის N. Aleksiadis	
შეამოწმა Checked by	ი. ბარნაბიშვილი I. Barnabishvili	
საავტორო უფლებები:		ნ.ალექსიადის N. Aleksiadis

APEX Studio 1
შპს. "აპექს სტუდიო 1"
საქართველო, თბილისი 0194, ქუს ტბის შესახვევი №1
ტელ.: (+995 97) 77 55 70
E-mail: apexstudio.ge@gmail.com

არქიტექტურული ნაწილი

მასშ. SCALE	1 :20	თარიღი DATE OF ISSUE	21.08.2017

ნახაზი DRWG.: კიბის დეტალი

კორექტირება REVISIONS

№	კორექტ. REV.	თარიღი DATE
1		
2		
3		

სტადია STAGE	ინდექსი INDEX	ფურც. PAGES
მუშა პროექტი Working Draft	A-403	32

დაკავებულობის დატვირთვა
პირველი სართულის გეგმა
მასშტაბი 1 :200

სასაწყობო ჯგუფი სწ2 (მეტალის დეტალების საწყობი)
დაკავებულობა და დაკავებულობის დატვირთვის ჯამური მაჩვენებელი 4

სასაწყობო ჯგუფი სწ2 (წვრილი დეტალების საწყობი)
დაკავებულობა და დაკავებულობის დატვირთვის ჯამური მაჩვენებელი 2

სამრეწველო ჯგუფი სმ2 (მეტალის კონსტრუქციების საამქრო)
დაკავებულობა და დაკავებულობის დატვირთვის ჯამური მაჩვენებელი 109

ფორმატი PAPER SIZE	ხელშეკრულების № CONTRACT №	პროექტის № PROJECT №	ფაილის სახელი FILE NAME
A-1	...	...	...

პირობითი აღნიშვნები LEGEND

შენიშვნები NOTES
1. ნახაზზე ასახულ ცვლილებას ამუშავებლობის შეთანხმებების შემდეგ იმის პირობებს აბარებამდე.
2. ნახაზებზე ზომები მოცემულია მილიმეტრებში
3.
4.

სინქრონიზირ სქემა KEY PLAN

დამკვეთი PRINCIPAL	შპს "მმ" ს.კ 205168539 მთავარი: კაპანს ნარყოები Ltd "MQ" I.C. 205168539 Director Paata Nadiradze
პროექტი PROJECT	საამქრო Manufactory
მისამართი ADDRESS	ქ. თბილისი, ჭიჩი იუმაშევი, №51-ის მიმდებარედ (ნაკვ. 003/031) ნაკვეთის კოდი: 01.19.15.003.096 Tbilisi, Iumashev Cadastral code: 01.19.15.003.096
პროექტი №	00172107.
CAD FILE №	00172107.

თანამდებობა Position	სახელი, გვარი Name, Surname	ხელმოწერა Signature
დირექტორი Director	ი. ბარნაბიშვილი I. Barnabishvili	
დირექტორი Director	ნ.ალექსიაძის N. Aleksiadis	
პრ. მთ. არქ. Chief Architect	ნ.ალექსიაძის N. Aleksiadis	
კონსტრუქტორი Constructor	თ. მირაქოვი T. Miraqov	
შესრულება Performing work	ნ.ალექსიაძის N. Aleksiadis	
შემოწმება Checked by	ი. ბარნაბიშვილი I. Barnabishvili	
საავტორო უფლებები:		ნ.ალექსიაძის N. Aleksiadis

APEX Studio 1

შპს "აპექს სტუდიო 1"
საკონტაქტო ტელეფონი 0194 კბა მმის შემთხვევაში №1
ტელ: (+995) 77 55 70
E-mail: apexstudio.ge@ gmail. com

არქიტექტურული ნაწილი

მასშტ. SCALE	1: 200	თარიღი DATE OF ISSUE	21.08.2017

ნახაზის DRWG. დაკავებულობის დატვირთვა

ცვლილებები REVISIONS			
№	ცვლილ. REV.	თარიღი DATE
1		
2		
3		

სტადია STAGE	ინდექსი INDEX	ფურც. PAGES
სამუშაო პროექტი Working Draft	A-501	32

დაკავებულობის დატვირთვა
ანტრესოლის სართულის გეგმა
მასშტაბი 1 :100

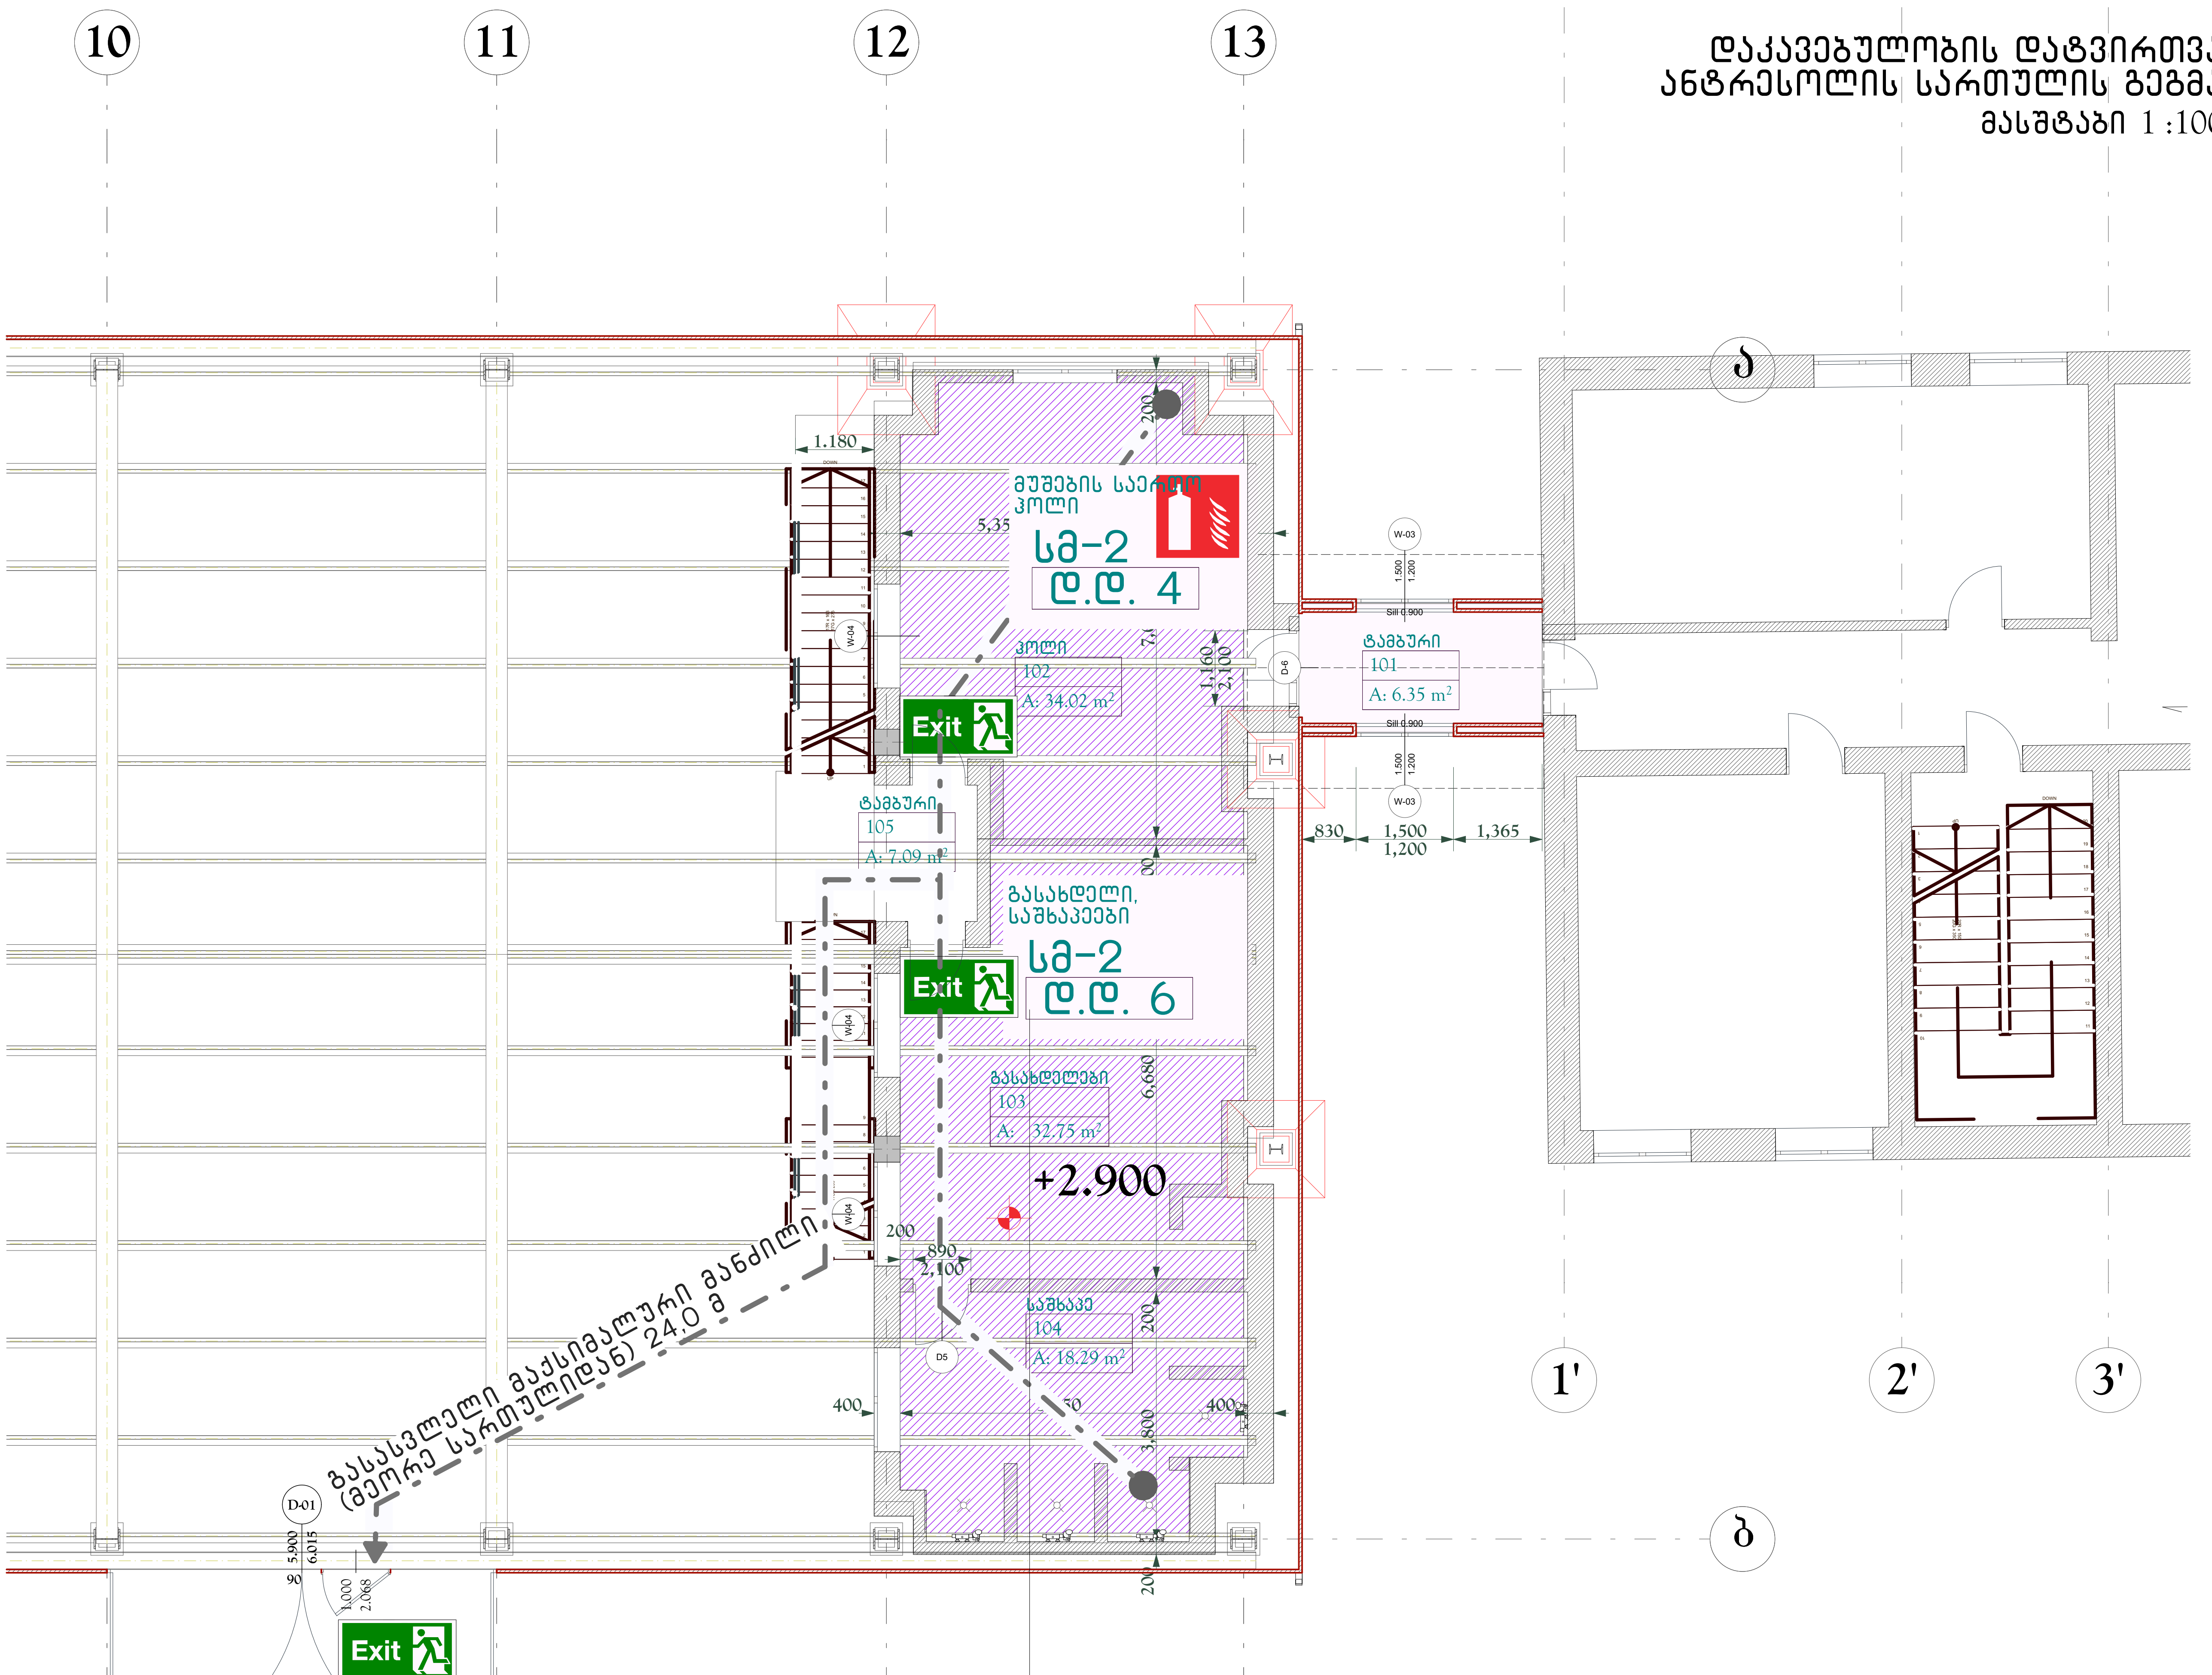

●სამრეწველო ჯგუფი სმ2 (მუშების საერთო ჰოლი,გასახდელი,საშხაპეები)
დაკავებულობა და დაკავებულობის დატვირთვის ჯამური მაჩვენებელი 11

ფორმატი PAPER SIZE	დაკვეთა № CONTRACT №	პროექტის № PROJECT №	ფაილის სახელი FILE NAME
A-3	...	...	...

პირობითი აღნიშვნები LEGEND

შენიშვნები NOTES

1. ნახაზზე ყველა ცვლილება მშენებლობისა შეთანხმებული უნდა იყოს პროექტის ავტორთან.
2. ნახაზებზე ზომები მოცემულია მილიმეტრებში
3.
4.

სიტუაციური სქემა KEY PLAN

დამკვეთი PRINCIPAL — შპს. "მქს" ს.კ. 205168539 დირექტორი: პარვიზ ნაჯაფოვი Ltd "MQS" I.C. 205168539 Director: Parviz Najafov

პროექტი PROJECT — საამქრო Manufactory

მისამართი ADDRESS — ქ. თბილისი, ჩიხი იუმაშევი, №51-ის მიმდებარედ (ნაკვ. 003/031) საკადასტრო კოდით: 01.19.15.003.096 Tbilisi, Iumashev Cadastral code: 01.19.15.003.096

პროექტი №	00172107.
CAD FILE №	00172107.

თანამდებობა Position	სახელი, გვარი Name, Surname	ხელმოწერა Signature
დირექტორი Director	ი. ბარნაბიშვილი I. Barnabishvili	
დირექტორი Director	ნ.ალექსიადის N. Aleksiadis	
პრ. მთ. არქ. Chief Architect	ნ.ალექსიადის N. Aleksiadis	
კონსტრუქტორი Constructor	ტ. მურადოვი T. Muradov	
შეასრულა Performing work	ნ.ალექსიადის N. Aleksiadis	
შეამოწმა Checked by	ი. ბარნაბიშვილი I. Barnabishvili	
საავტორო უფლებები:		ნ.ალექსიადის N. Aleksiadis

შპს. "აპექს სტუდიო 1"
საქართველო, თბილისი 0194, კუს ტბის შესახვევი №1
ტელ.: (+995 97) 77 55 70
E-mail: apexstudio.ge@ gmail. com

არქიტექტურული ნაწილი

მასშ. SCALE	1 :100	თარიღი DATE OF ISSUE	21.08.2017

ნახაზი DRWG. — დაკავებულობის დატვირთვა

№	კორექტ. REV.	თარიღი DATE
1		
2		
3		

სტადია STAGE	ინდექსი INDEX	ფურც. PAGES
მუშა პროექტი Working Draft	A-502	32

პირველი სართულის გეგმა
გასასვლელები, გასასვლელამდე მაქსიმალური სავალი მანძილი
მასშტაბი 1 :250

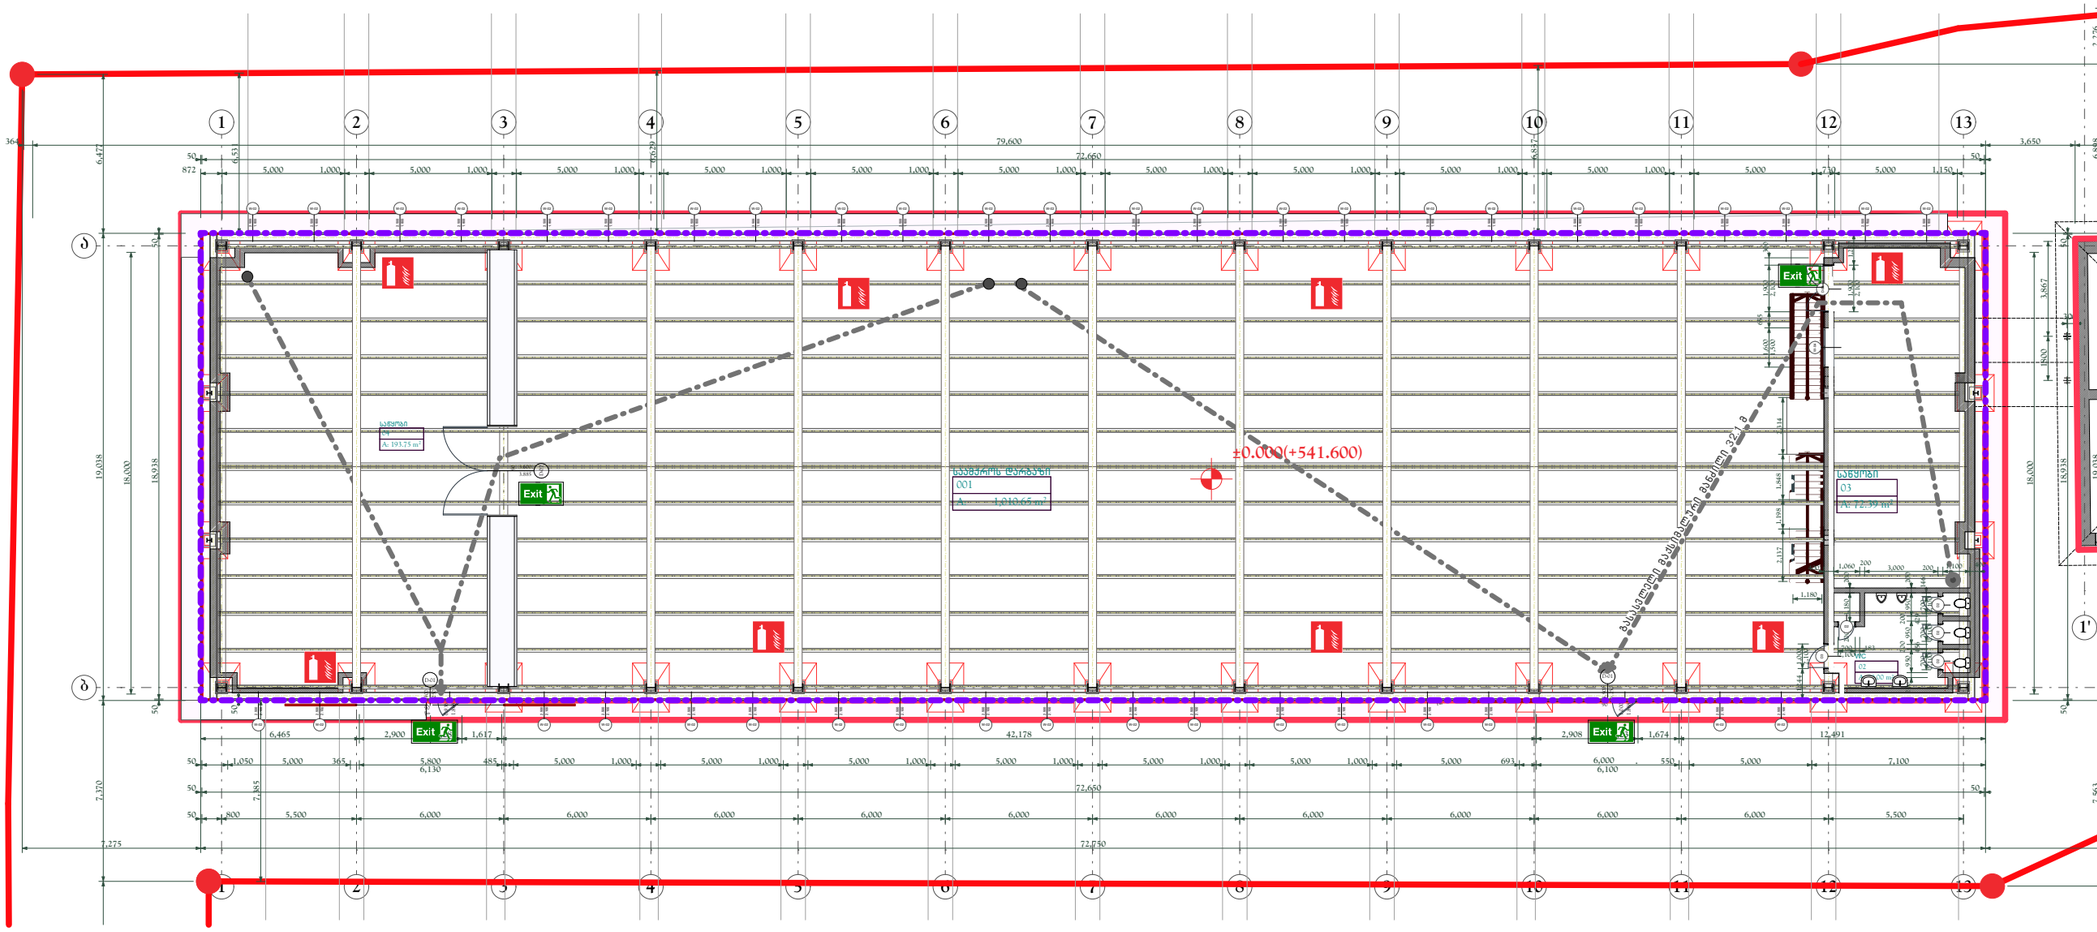

თითოეული სართულიდან გასასვლელი საშუალება

სართულები	დაკავებულობა და დაკავებულობის დატვირთვის ჯამური მაჩვენებელი	მოთხოვნილი გასასვლელების/გასასვლელთან მისადგომის რაოდენობა	გათვალისწინებული გასასვლელების/გასასვლელთან მისადგომის რაოდენობა და ტიპი	გასასვლელი საშუალებების სიგანე					
				გზა-კიბეები		დერაფანი,		გასასვლელის გზა-კარი	
				მოთხოვნილი	გათვალისწინებული	მოთხოვნილი	გათვალისწინებული	მოთხოვნილი	გათვალისწინებული
მიწის დონის ზევით სართული 0,000 ნიშნული	115	2	2 კარი	-	-	-	-	0.82	1.0

ფორმატი PAPER SIZE	A-3
ხელშეკრულების № CONTRACT №	...
პროექტის № PROJECT №	...
ფაილის სახელი FILE NAME	...

პირობითი აღნიშვნები LEGEND

შენიშვნები NOTES

1. ნახაზზე ყველა ცვლილება მშენებლობისა შეთანხმებული უნდა იყოს პროექტის ავტორთან.
2. ნახაზებზე ზომები მოცემულია მილიმეტრებში
3.
4.

სიტუაციური სქემა KEY PLAN

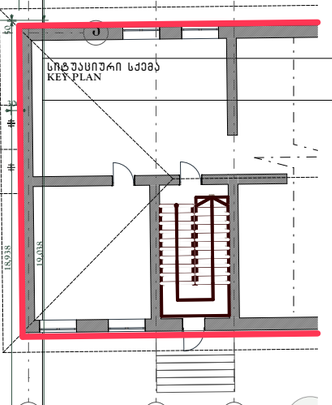

დამკვეთი PRINCIPAL

შპს. "მზს" ს.კ. 205168539
დირექტორი: პარვიზ ნაჯაფური
Ltd."MQS" LC. 205168539
Director: Parviz Najafov

პროექტი PROJECT: საამქრო
Manufactory

მისამართი ADDRESS: ქ. თბილისი, [illegible] №51-ის მიმდებარედ (ნაკ. 003/031)
საკადასტრო კოდი: 01.19.15.003.096
Tbilisi, Iumashev
Cadastral code: 01.19.15.003.096

პროექტი №	00172107.
CAD FILE №	00172107.

თანამდებობა Position	სახელი, გვარი Name, Surname	ხელმოწერა Signature
დირექტორი Director	ი. ბარნაბიშვილი I. Barnabishvili	
დირექტორი Director	ნ.ალექსიადის N. Aleksiadis	
პრ. მთ. არქ. Chief Architect	ნ.ალექსიადის N. Aleksiadis	
კონსტრუქტორი Constructor	თ. მურადოვი T. Muradov	
შეასრულა Performing work	ნ.ალექსიადის N. Aleksiadis	
შეამოწმა Checked by	ი. ბარნაბიშვილი I. Barnabishvili	
საავტორო უფლებები:		ნ.ალექსიადის N. Aleksiadis

APEX Studio 1

შპს. "აპექს სტუდიო 1"
საქართველო, თბილისი 0194, კახ. ბტის შესახვევი №1
ტელ.: (+995 97) 77 55 70
E-mail: apexstudio.ge@ gmail. com

არქიტექტურული ნაწილი

მასშ. SCALE	1 :250	თარიღი DATE OF ISSUE	21.08.2017
ნახაზი DRWG.	გასასვლელებამდე მაქსიმალური სავალი მანძილი		

კორექტირება REVISIONS			
№	კორექტ. REV.	თარიღი DATE	
1			
2			
3			

სტადია STAGE	ინდექსი INDEX	ფურც. PAGES
მუშა პროექტი Working Draft	A-503	32

თითოეული სართულიდან გასასვლელი საშუალება									
სართულები	დაკავებულობა და დაკავებულობის დატვირთვის ჯამური მაჩვენებელი	მოთხოვნილი გასასვლელების/გასასვლელთან მისადგომის რაოდენობა	გათვალისწინებული გასასვლელების/გასასვლელთან მისადგომის რაოდენობა და ტიპი	გასასვლელი საშუალებების სიგანე					
				გზა-კიბეები		დერაფანი,		გასასვლელის გზა-კარი	
				მოთხოვნილი	გათვალისწინებული	მოთხოვნილი	გათვალისწინებული	მოთხოვნილი	გათვალისწინებული
მიწის დონის ზევით ანტრესოლი 2,900 ნიშნული	10	1	1 გზა-კიბე	0,9	1.18		-	0.82	0.82

ანტრესოლის სართულის გეგმა
გასასვლელები, გასასვლელამდე მაქსიმალური სავალი მანძილი
მასშტაბი 1 :100

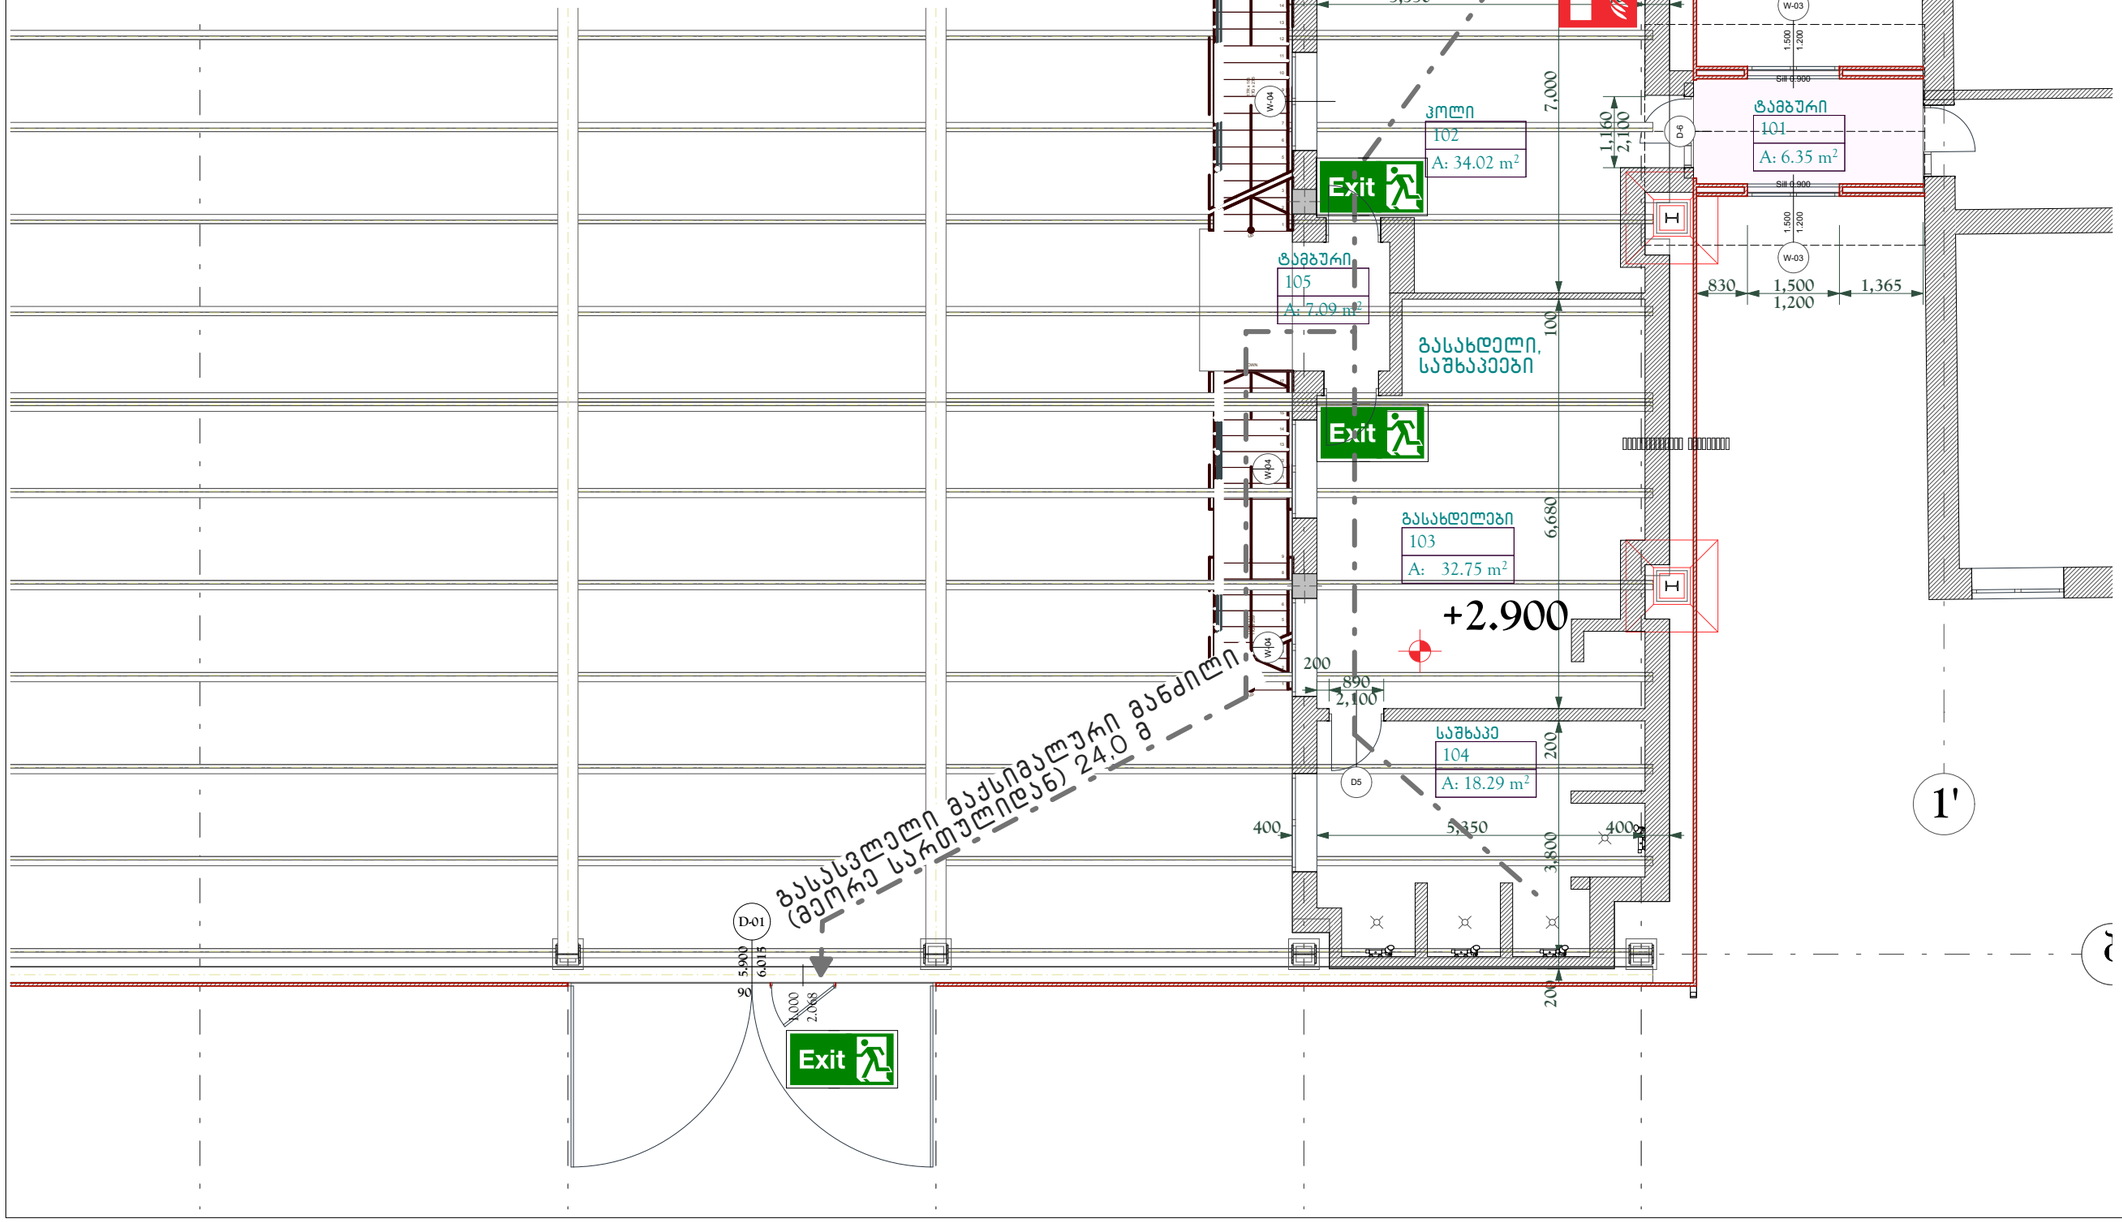

ფორმატი PAPER SIZE	დაკვეთა № CONTRACT №	პროექტის № PROJECT №	ფაილის სახელი FILE NAME
A-3	...	...	...

პირობითი აღნიშვნები LEGEND

შენიშვნები NOTES

1. ნახაზზე ყველა ცვლილება მშენებლობისა შეთანხმებული უნდა იყოს პროექტის ავტორთან.
2. ნახაზებზე ზომები მოცემულია მილიმეტრებში
3.
4.

სიტუაციური სქემა
KEY PLAN

დამკვეთი PRINCIPAL: შპს. "მმს" ს.ნ. 205168539
დირექტორი: პარვიზ ნაჯაფოვი
Ltd "MQS" I.C. 205168539
Director: Parviz Najafov

პროექტი PROJECT: საამქრო
Manufactory

მისამართი ADDRESS: ქ. თბილისი, ჩიხი იუმაშევი, №51-ის მიმდებარედ (ნაკვ. 003/031)
საკადასტრო კოდით: 01.19.15.003.096
Tbilisi, Iumashev
Cadastral code: 01.19.15.003.096

პროექტი №	00172107.
CAD FILE №	00172107.

თანამდებობა Position	სახელი, გვარი Name, Surname	ხელმოწერა Signature
დირექტორი Director	ი. ბარნაბიშვილი I. Barnabishvili	
დირექტორი Director	ნ.ალექსიაძის N. Aleksiadis	
პრ. მთ. არქ. Chief Architect	ნ.ალექსიაძის N. Aleksiadis	
კონსტრუქტორი Constructor	ტ. მურადოვი T. Muradov	
შემსრულა Performing work	ნ.ალექსიაძის N. Aleksiadis	
შეამოწმა Checked by	ი. ბარნაბიშვილი I. Barnabishvili	
საავტორო უფლებები:		ნ.ალექსიაძის N. Aleksiadis

APEX Studio 1
შპს. "აპექს სტუდიო 1"
საქართველო, თბილისი 0194, კოს ტბის შესახვევი №1
ტელ.: (+995 97) 77 55 70
E-mail: apexstudio.ge@gmail.com

არქიტექტურული ნაწილი

მასშ. SCALE	1 :100	თარიღი DATE OF ISSUE	21.08.2017
ნახაზი DRWG.	გასასვლელებამდე მაქსიმალური სავალი მანძილი		

კორექტირება REVISIONS

№	კორექტ. REV.	თარიღი DATE
1		
2		
3		

სტადია STAGE	ინდექსი INDEX	ფურც. PAGES
მუშა პროექტი Working Draft	A-504	32

ფოტომონტაჟი



არსებული სიტუაციის ამსახველი ფოტო



ფორმატი PAPER SIZE	ხელშეკრულების № CONTRACT №	პროექტის № PROJECT №	ფაილის სახელი FILE NAME
A-3	...	...	...

პირობითი აღნიშვნები LEGEND

შენიშვნები NOTES

1. ნახაზზე ყველა ცვლილება მშენებლობისა შეთანხმებული უნდა იყოს პროექტის ავტორთან.
2. ნახაზებზე ზომები მოცემულია მილიმეტრებში
3.
4.

სიტუაციური სქემა
KEY PLAN

დამკვეთი PRINCIPAL	შპს. "მქმ" ს.კ. 205168539 დირექტორი: პარვიზ ნაჯაფოვი Ltd "MQS" I.C. 205168539 Director: Parviz Najafov
პროექტი PROJECT	სამშრომ Manufactory
მისამართი ADDRESS	ქ. თბილისი, ჩიხი იუმაშევი, №51-ის მიმდებარედ (ნაკ. 003/031) საკადასტრო კოდით: 01.19.15.003.096 Tbilisi, Iumashev Cadastral code: 01.19.15.003.096

პროექტი №	00172107.	
CAD FILE №	00172107.	
თანამდებობა Position	სახელი, გვარი Name, Surname	ხელმოწერა Signature
დირექტორი Director	ი. ბარნაბიშვილი I. Barnabishvili	
დირექტორი Director	ნ.ალექსიადის N. Aleksiadis	
პრ. მთ. არქ. Chief Architect	ნ.ალექსიადის N. Aleksiadis	
კონსტრუქტორი Constructor	თ. მურადოვი T. Muradov	
შემსრულა Performing work	ნ.ალექსიადის N. Aleksiadis	
შემოწმა Checked by	ი. ბარნაბიშვილი I. Barnabishvili	
საავტორო უფლებები:		ნ.ალექსიადის N. Aleksiadis

APEX Studio 1
შპს. "აპექს სტუდიო 1"
საქართველო, თბილისი 0194, ქუს ტბის შესახვევი №1
ტელ.: (+995 97) 77 55 70
E-mail: apexstudio.ge@ gmail. com

არქიტექტურული ნაწილი

მასშ. SCALE		თარიღი DATE OF ISSUE	21.08.2017
ნახაზი DRWG.	ფოტომონტაჟი	კორექტირება REVISIONS	

№	კორექტ. REV.	თარიღი DATE
1		
2		
3		

სტადია STAGE	ინდექსი INDEX	ფურც. PAGES
შუშა პროექტი Working Draft	A-601	32

ვიზუალიზაცია №1

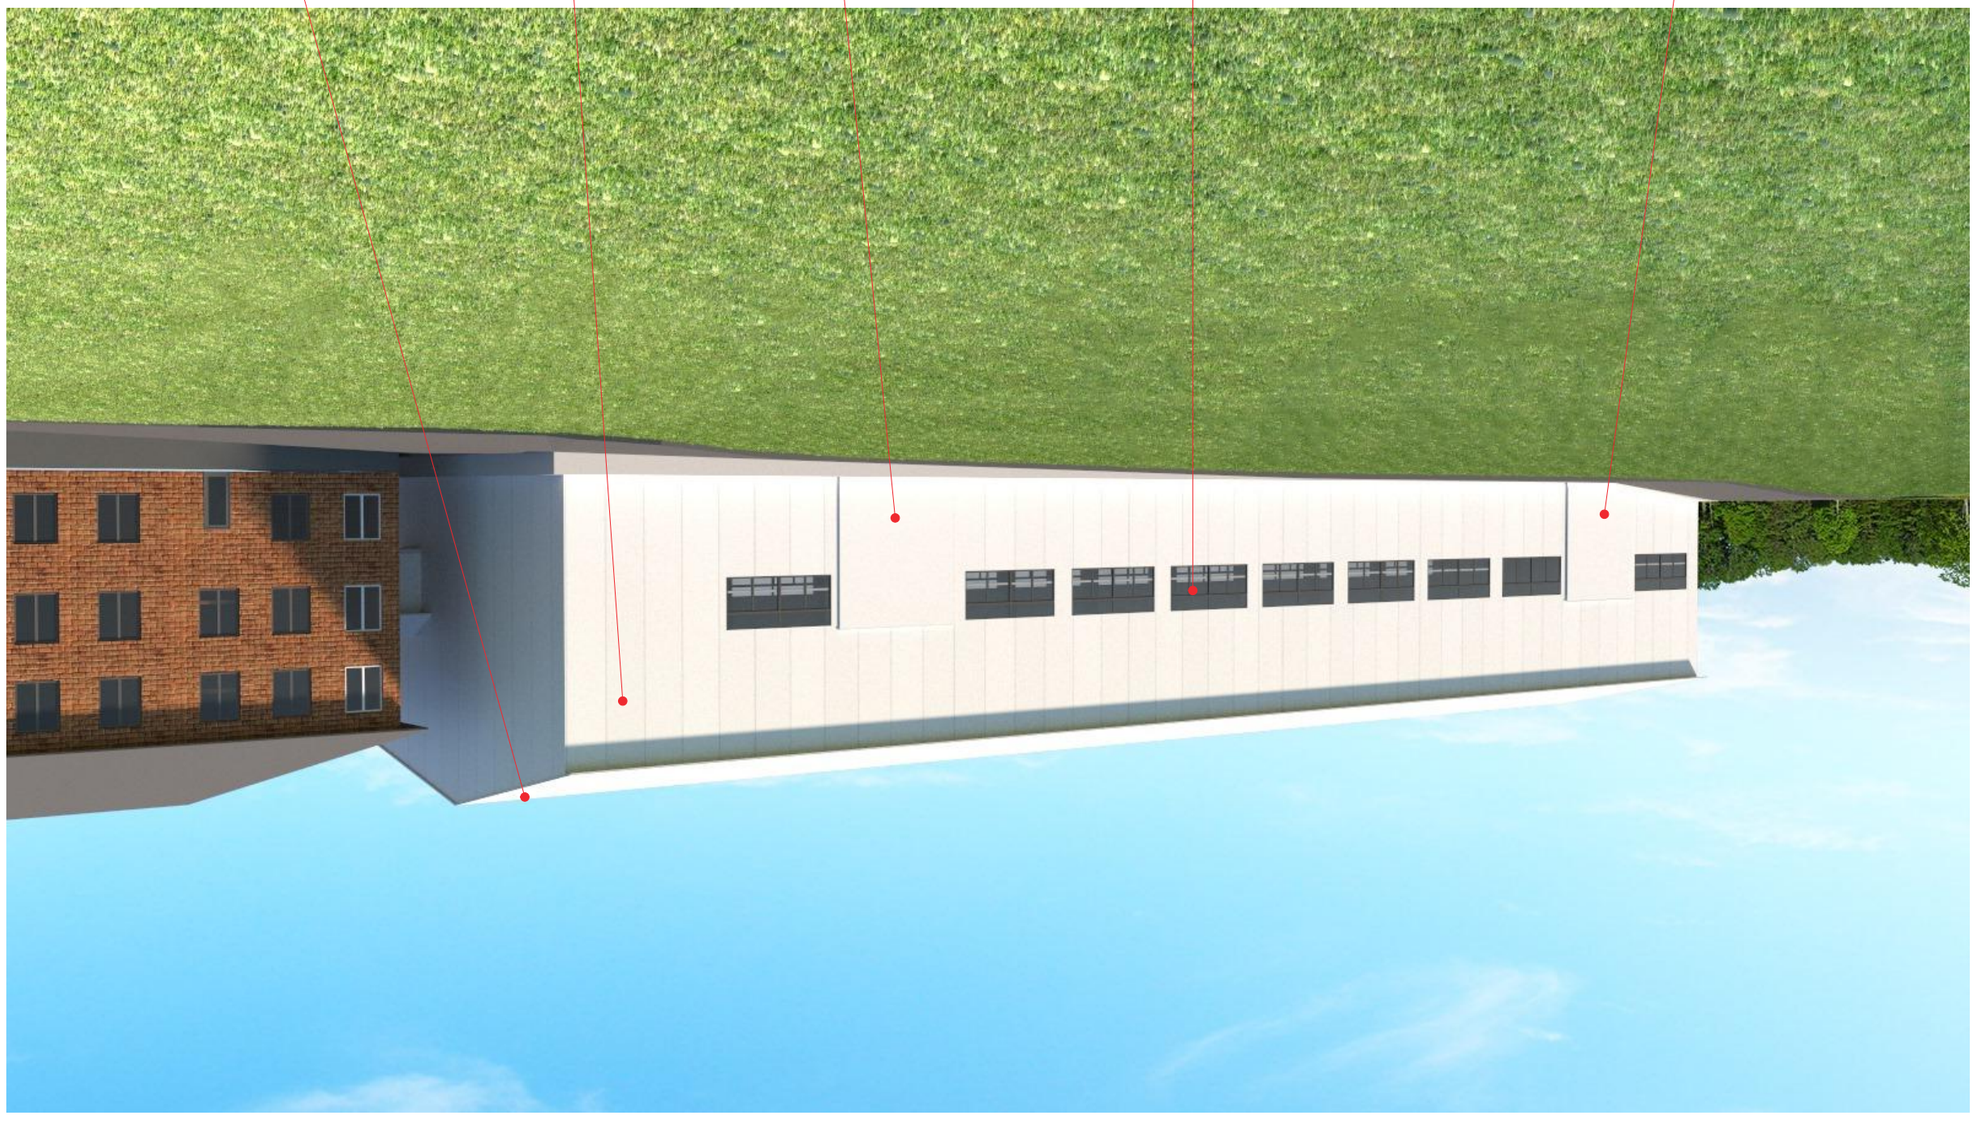

ფორმატი PAPER SIZE	პროექტის № CONTRACT №	პროექტის № PROJECT №	ფაილის სახელი FILE NAME
A-3	...	...	...

ვიზუალიზაცია LEGEND

შენიშვნები NOTES

1. ნახატზე ასახული ყველა ზომა მოცემულია მილიმეტრებში, თუ სხვა რამ არ არის მითითებული.
2. ნახატის ზომების შემოწმება აუცილებელია სამშენებლო სამუშაოების დაწყებამდე.
3.
4.

ცვლილებების ნუსხა KEY PLAN

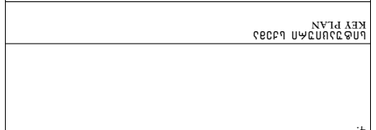

ავტორი AUTHOR	გ. ბარათაშვილი N. Aleksiadis
დამკვეთი CLIENT	
ხელმძღვანელი Director	გ. ბარათაშვილი N. Aleksiadis
მთავარი არქიტექტორი Chief Architect	გ. ბარათაშვილი N. Aleksiadis
კონსტრუქტორი Constructor	ნ. ალადაშვილი T. Mataldov
ტექნიკური ზედამხედველობა Technical supervision	გ. ბარათაშვილი N. Aleksiadis
შემსრულებელი Checked by	ი. ბარათაშვილი I. Baratashvili
ნახატის დასახელება: Drawing name:	გ. ბარათაშვილი N. Aleksiadis

APEX Studio 1

ტელ. "ბაბბ. ბ.ბ 2016685199

ბაბბ.ბბბ.ბბბბ, ბბბ ბბბ, ბბ ბბბბბბბბ №1

E-mail: apexstudio.ge@gmail.com

ბინის ნომერი, მისამართი

პროექტის სტადია STAGE	ნახატის ინდექსი INDEX
სამუშაო პროექტი Working Draft	A-602

1			
2			
3			

ავტორი AUTHOR	გ. ბარათაშვილი N. Aleksiadis		
დამკვეთი CLIENT			
ხელმძღვანელი Director	გ. ბარათაშვილი N. Aleksiadis		
მთავარი არქიტექტორი Chief Architect	გ. ბარათაშვილი N. Aleksiadis		
კონსტრუქტორი Constructor	ნ. ალადაშვილი T. Mataldov		
ტექნიკური ზედამხედველობა Technical supervision	გ. ბარათაშვილი N. Aleksiadis		
შემსრულებელი Checked by	ი. ბარათაშვილი I. Baratashvili		
ნახატის დასახელება: Drawing name:			

APEX Studio 1

ტელ. "ბაბბ. ბ.ბ 2016685199

ბაბბ.ბბბ.ბბბბ, ბბბ ბბბ, ბბ ბბბბბბბბ №1

E-mail: apexstudio.ge@gmail.com

ბინის ნომერი, მისამართი

პროექტის სტადია STAGE	ნახატის ინდექსი INDEX
სამუშაო პროექტი Working Draft	A-602

1			
2			
3			

ავტორი AUTHOR	გ. ბარათაშვილი N. Aleksiadis		
დამკვეთი CLIENT			
ხელმძღვანელი Director	გ. ბარათაშვილი N. Aleksiadis		
მთავარი არქიტექტორი Chief Architect	გ. ბარათაშვილი N. Aleksiadis		
კონსტრუქტორი Constructor	ნ. ალადაშვილი T. Mataldov		
ტექნიკური ზედამხედველობა Technical supervision	გ. ბარათაშვილი N. Aleksiadis		
შემსრულებელი Checked by	ი. ბარათაშვილი I. Baratashvili		
ნახატის დასახელება: Drawing name:			

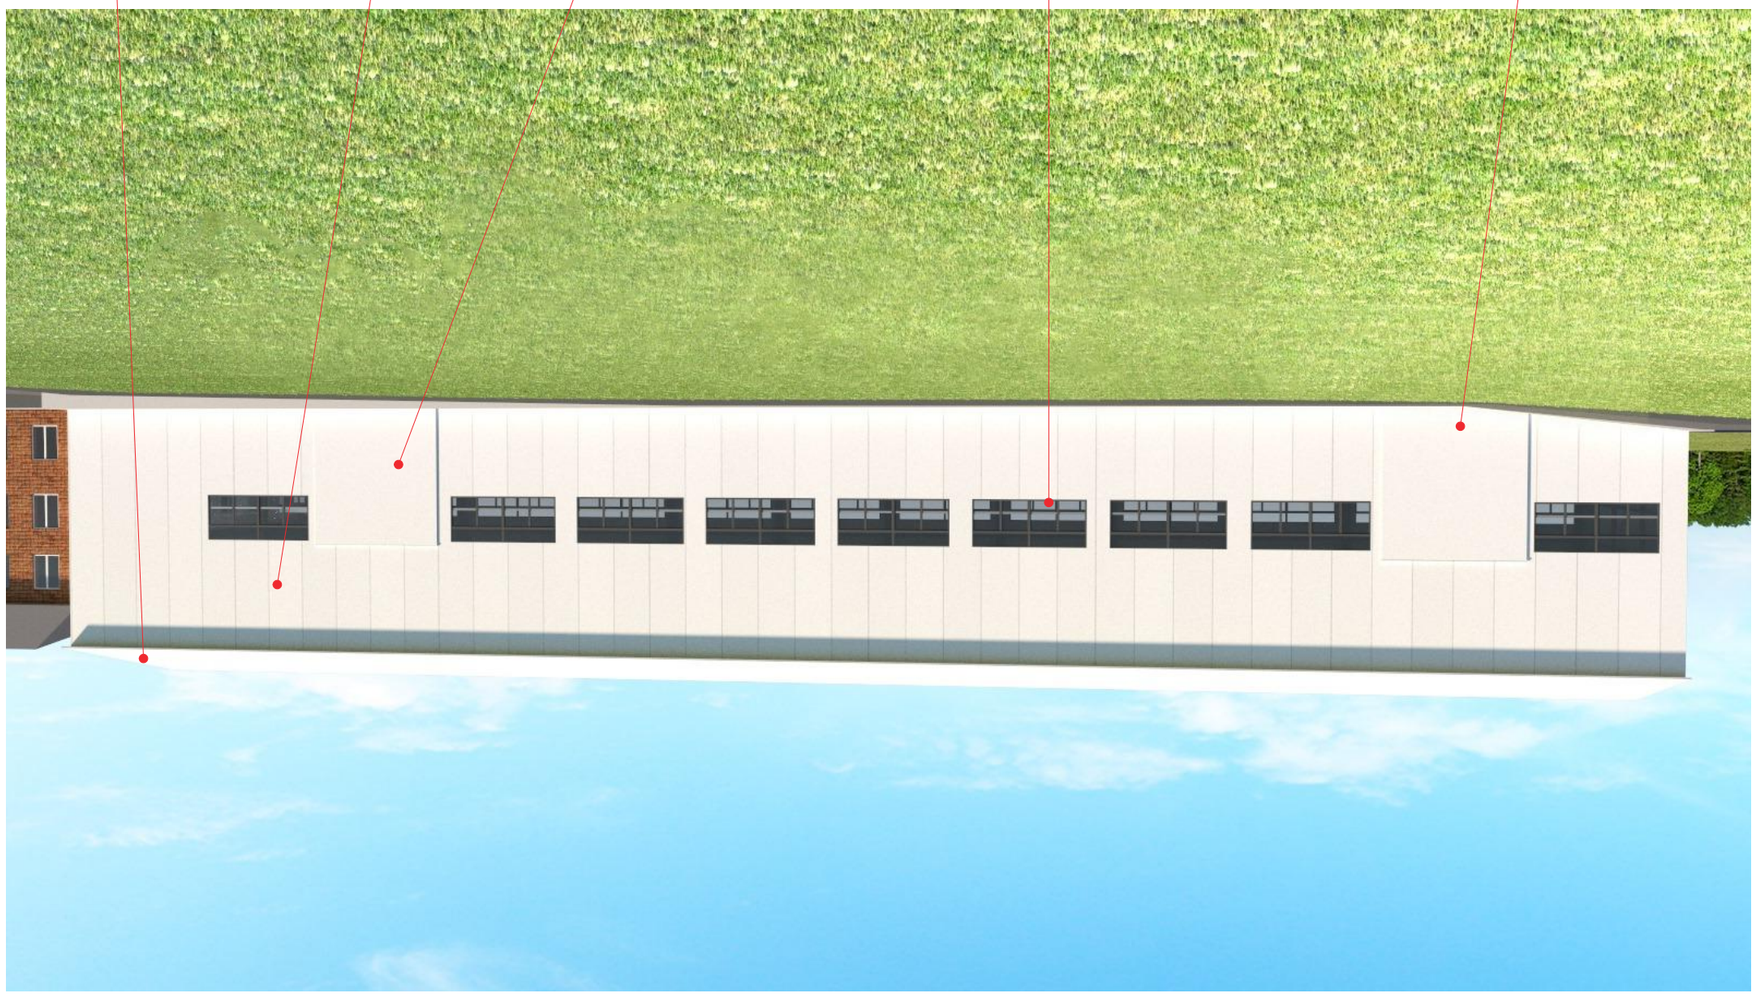

Экспликация №2

Размер листа	Номер контракта	Номер проекта	Имя файла
A-3	...	...	...

Условные обозначения

Примечания

1. Все размеры даны в миллиметрах, если не указано иное. Отклонения от проектных размеров допускаются в пределах ±5 мм.
2. Перед началом работ необходимо проверить соответствие фактических размеров проектным.
3.
4.

Ключевой план

Объект	Производственный корпус №3
Адрес	г. Малиновка, ул. Заводская, д. 51–б
Кадастровый номер земельного участка	01:19:15:003:096
Кадастровый номер объекта	01:19:15:003:031 (63,3 кв. м)
Заказчик	ООО «Малиновский завод металлоконструкций»
Генеральный подрядчик	ООО «СтройМонтаж-Сервис»
Проектная организация	ООО «Проектное бюро «Ориентир»
Главный архитектор проекта	Н. Алексиадис
Главный инженер проекта	Т. Мчедлидзе
Дата составления	21.08.2017

Изм.	Кол.уч.	Лист	№ док.	Подпись	Дата
Разраб.	Н. Алексиадис				
Проверил	Т. Мчедлидзе				
Н. контр.	Л. Барнабишвили				
ГИП	Н. Алексиадис				

Стадия	Лист	Листов
Рабочая документация	1	1

ООО «Проектное бюро «Ориентир»
г. Малиновка, ул. Заводская, д. 51, оф. 302
тел. (4995) 77 55 70 · e-mail: orientir.pb@gmail.com

Производственный корпус №3
Экспликация №2
Стадия: Рабочая документация
Лист 1 Листов 1
Масштаб 1:100
Формат А3

შენობის მაქსიმალური სიმაღლის განსაზღვრის სქემა
ფასადი 1-14 და 1"-2" ღერძებში

მასშტაბი 1 :200

ფორმატი PAPER SIZE	დაკვეთა № CONTRACT №	პროექტის № PROJECT №	ფაილის სახელი FILE NAME
A-3	...	...	...

პირობითი აღნიშვნები LEGEND

შენიშვნები NOTES

1. ნახაზზე ყველა ცვლილება მშენებლობისა შეთანხმებული უნდა იყოს პროექტის ავტორთან.
2. ნახაზებზე ზომები მოცემულია მილიმეტრებში
3.
4.

სიტუაციური სქემა KEY PLAN

დამკვეთი PRINCIPAL	შპს. "მქს" ს.კ. 205168539 დირექტორი: პარვიზ ნაჯაფოვი Ltd "MQS" I.C. 205168539 Director: Parviz Najafov
პროექტი PROJECT	საამქრო Manufactory
მისამართი ADDRESS	ქ. თბილისი, ჩიხი იუმაშევი, №51-ის მიმდებარედ (ნაკვ. 003/031) საკადასტრო კოდით: 01.19.15.003.096 Tbilisi, Iumashev Cadastral code: 01.19.15.003.096
პროექტი №	00172107.
CAD FILE №	00172107.

თანამდებობა Position	სახელი, გვარი Name, Surname	ხელმოწერა Signature
დირექტორი Director	ი. ბარნაბიშვილი I. Barnabishvili	
დირექტორი Director	ნ.ალექსიადის N. Aleksiadis	
პრ. მთ. არქ. Chief Architect	ნ.ალექსიადის N. Aleksiadis	
კონსტრუქტორი Constructor	ტ. მურადოვი T. Muradov	
შეასრულა Performing work	ნ.ალექსიადის N. Aleksiadis	
შეამოწმა Checked by	ი. ბარნაბიშვილი I. Barnabishvili	
საავტორო უფლებები:		ნ.ალექსიადის N. Aleksiadis

APEX Studio 1

შპს. "აპექს სტუდიო 1"
საქართველო, თბილისი 0194, კუს ტბის შესახვევი №1
ტელ.: (+995 97) 77 55 70
E-mail: apexstudio.ge@ gmail. com

არქიტექტურული ნაწილი

მასშ. SCALE	1 :200	თარიღი DATE OF ISSUE	21.08.2017
ნახაზი DRWG.	შენობის მაქსიმალური სიმაღლის განსაზღვრის სქემა ფასადი 1-14 და 1"-2" ღერძებში	კორექტირება	REVISIONS
		№ კორექტ. REV.	თარიღი DATE
		1	
		2	
		3	
სტადია STAGE	ინდექსი INDEX	ფურც. PAGES	
მუშა პროექტი Working Draft	A-701	32	

შენობის მაქსიმალური სიმაღლის განსაზღვრის სქემა
ფასადი ა-ბ ღერძებში
მასშტაბი 1 :200

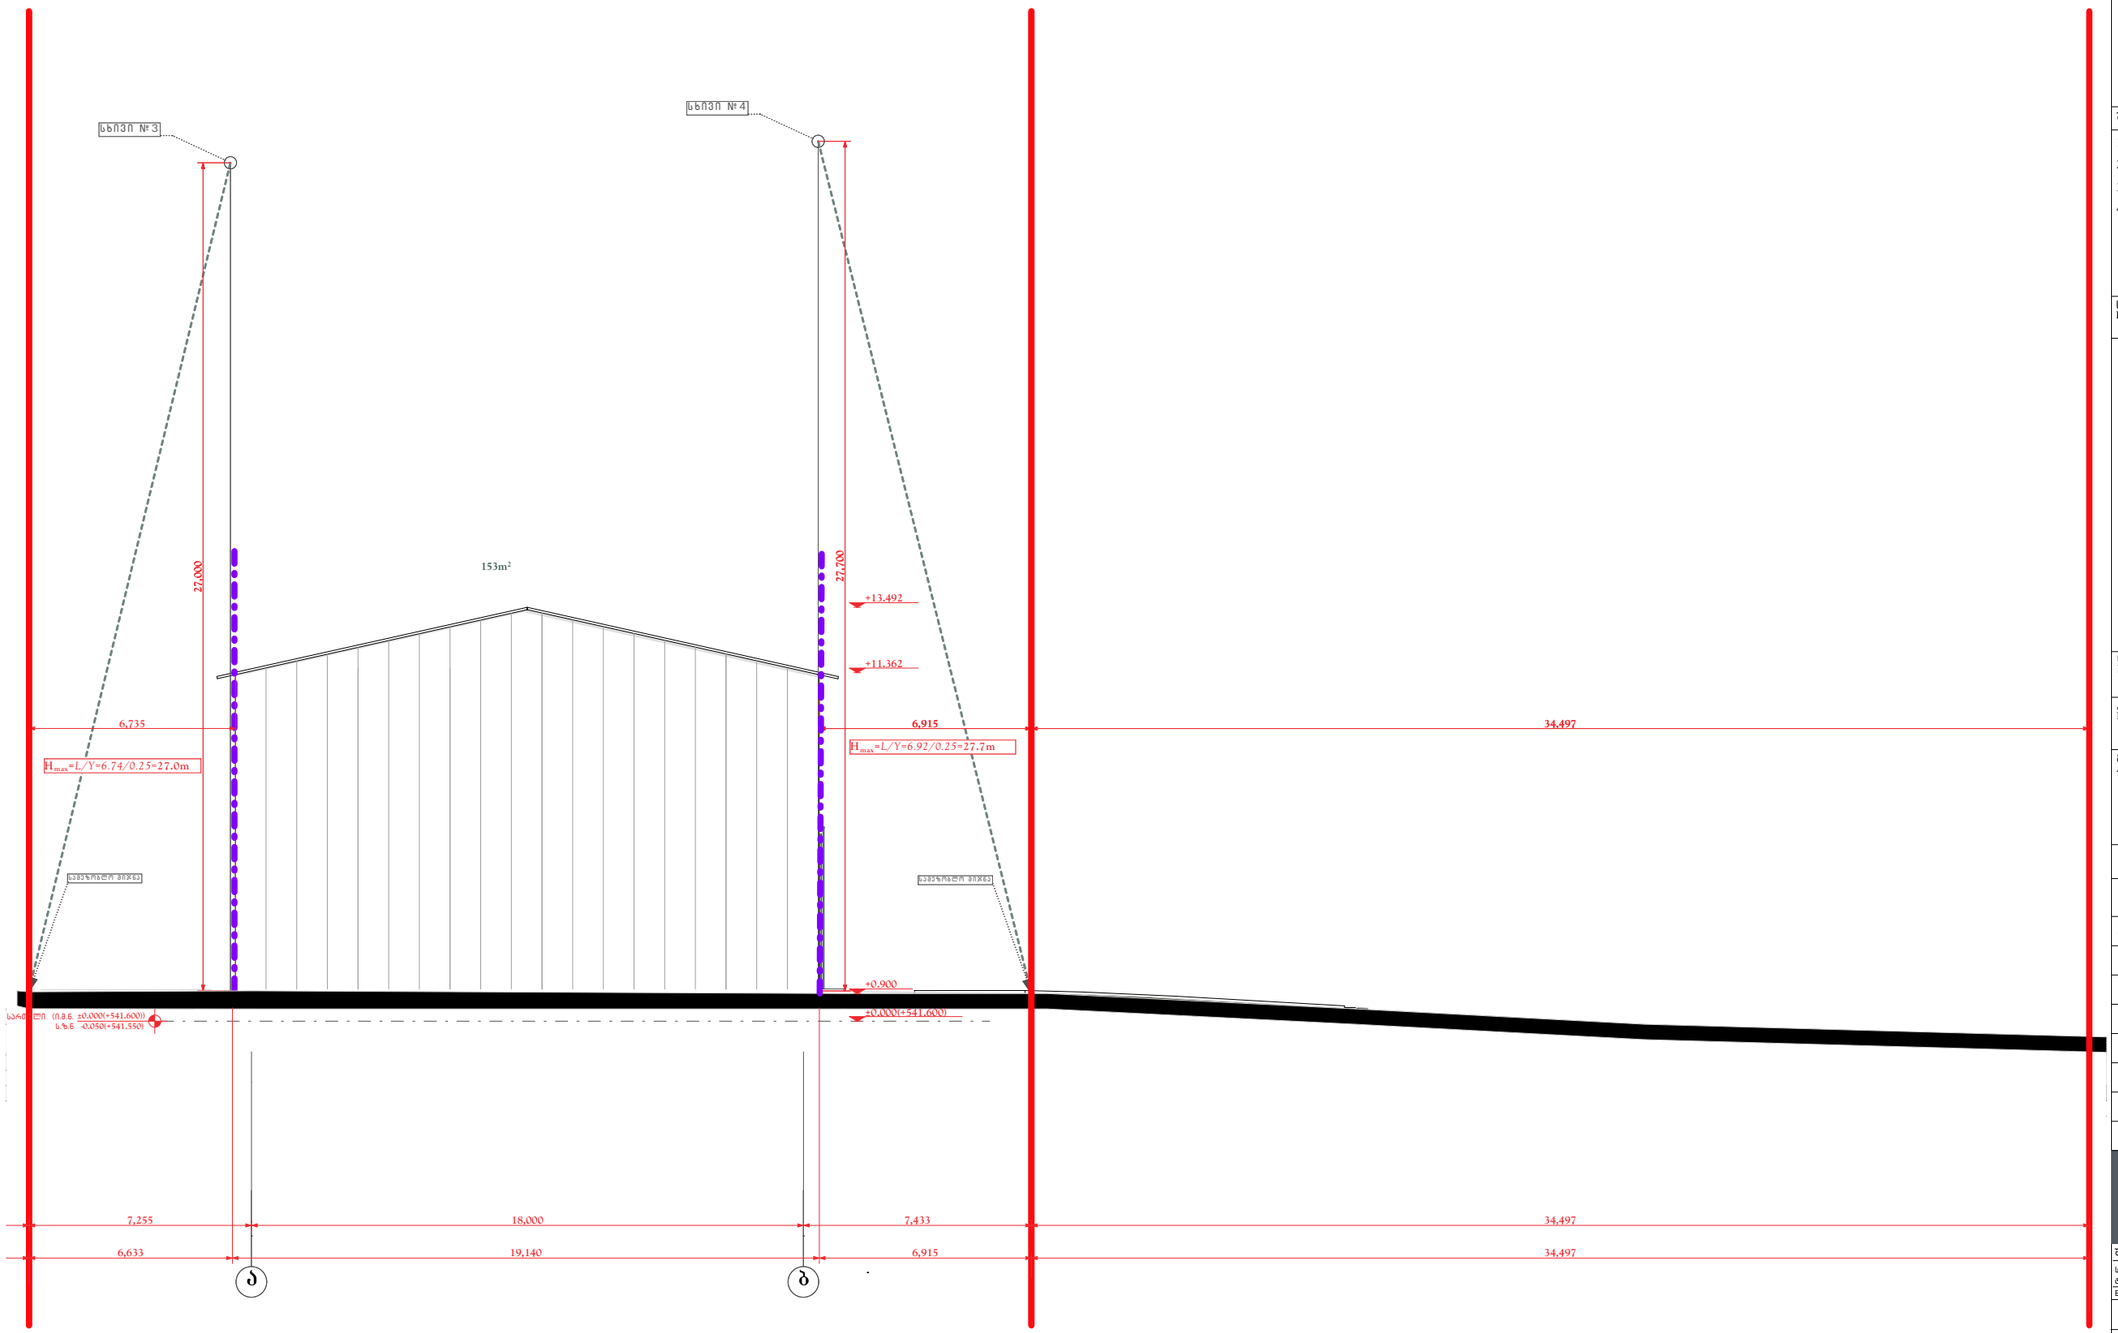

ფორმატი PAPER SIZE	ხელშეკრულების № CONTRACT №	პროექტის № PROJECT №	ფაილის სახელი FILE NAME
A-3	...	...	...

პირობითი აღნიშვნები LEGEND

შენიშვნები NOTES

1. ნახაზზე ყველა ცვლილება მშენებლობისა შეთანხმებული უნდა იყოს პროექტის ავტორთან.
2. ნახაზებზე ზომები მოცემულია მილიმეტრებში
3.
4.

სიტუაციური სქემა
KEY PLAN

დამკვეთი PRINCIPAL	შპს. "მმს" ს.კ. 205168539 დირექტორი: პარისზ ნაჯაფოვი Ltd "MQS" I.C. 205168539 Director: Parsis Najafov
პროექტი PROJECT	სამქარო Manufactory
მისამართი ADDRESS	ქ. თბილისი, ჩიხი იუმაშევი, №51-ის მიმდებარედ (ნაკვ. 003/031) საკადასტრო კოდით: 01.19.15.003.096 Tbilisi, Iumashev Cadastral code: 01.19.15.003.096
პროექტი №	00172107.
CAD FILE №	00172107.

თანამდებობა Position	სახელი, გვარი Name, Surname	ხელმოწერა Signature
დირექტორი Director	ი. ბარნაბიშვილი I. Barnabishvili	
დირექტორი Director	ნ.ალექსიადის N. Aleksiadis	
პრ. მთ. არქ. Chief Architect	ნ.ალექსიადის N. Aleksiadis	
კონსტრუქტორი Constructor	თ. მურადოვი T. Muradov	
შესრულა Performing work	ნ.ალექსიადის N. Aleksiadis	
შეამოწმა Checked by	ი. ბარნაბიშვილი I. Barnabishvili	
საავტორო უფლებები:		ნ.ალექსიადის N. Aleksiadis

APEX Studio 1
შპს. "აპექს სტუდიო 1"
საქართველო, თბილისი 0194, ქუს ტბის შესახვევი №1
ტელ.: (+995 97) 77 55 70
E-mail: apexstudio.ge@gmail.com

არქიტექტურული ნაწილი

მასშ. SCALE	1 :200	თარიღი DATE OF ISSUE	21.08.2017

ნახაზი DRWG. მაქსიმალური სიმაღლის განსაზღვრის სქემა ფასადი ა-ბ ღერძებში

კორექტირება REVISIONS

№	კორექტ. REV.	თარიღი DATE
1		
2		
3		

სტადია STAGE	ინდექსი INDEX	ფურც. PAGES
მუშა პროექტი Working Draft	A-702	32

შენობის მაქსიმალური სიმაღლის განსაზღვრის სქემა
ფასადი ა"-ბ" ღერძებში
მასშტაბი 1 :200

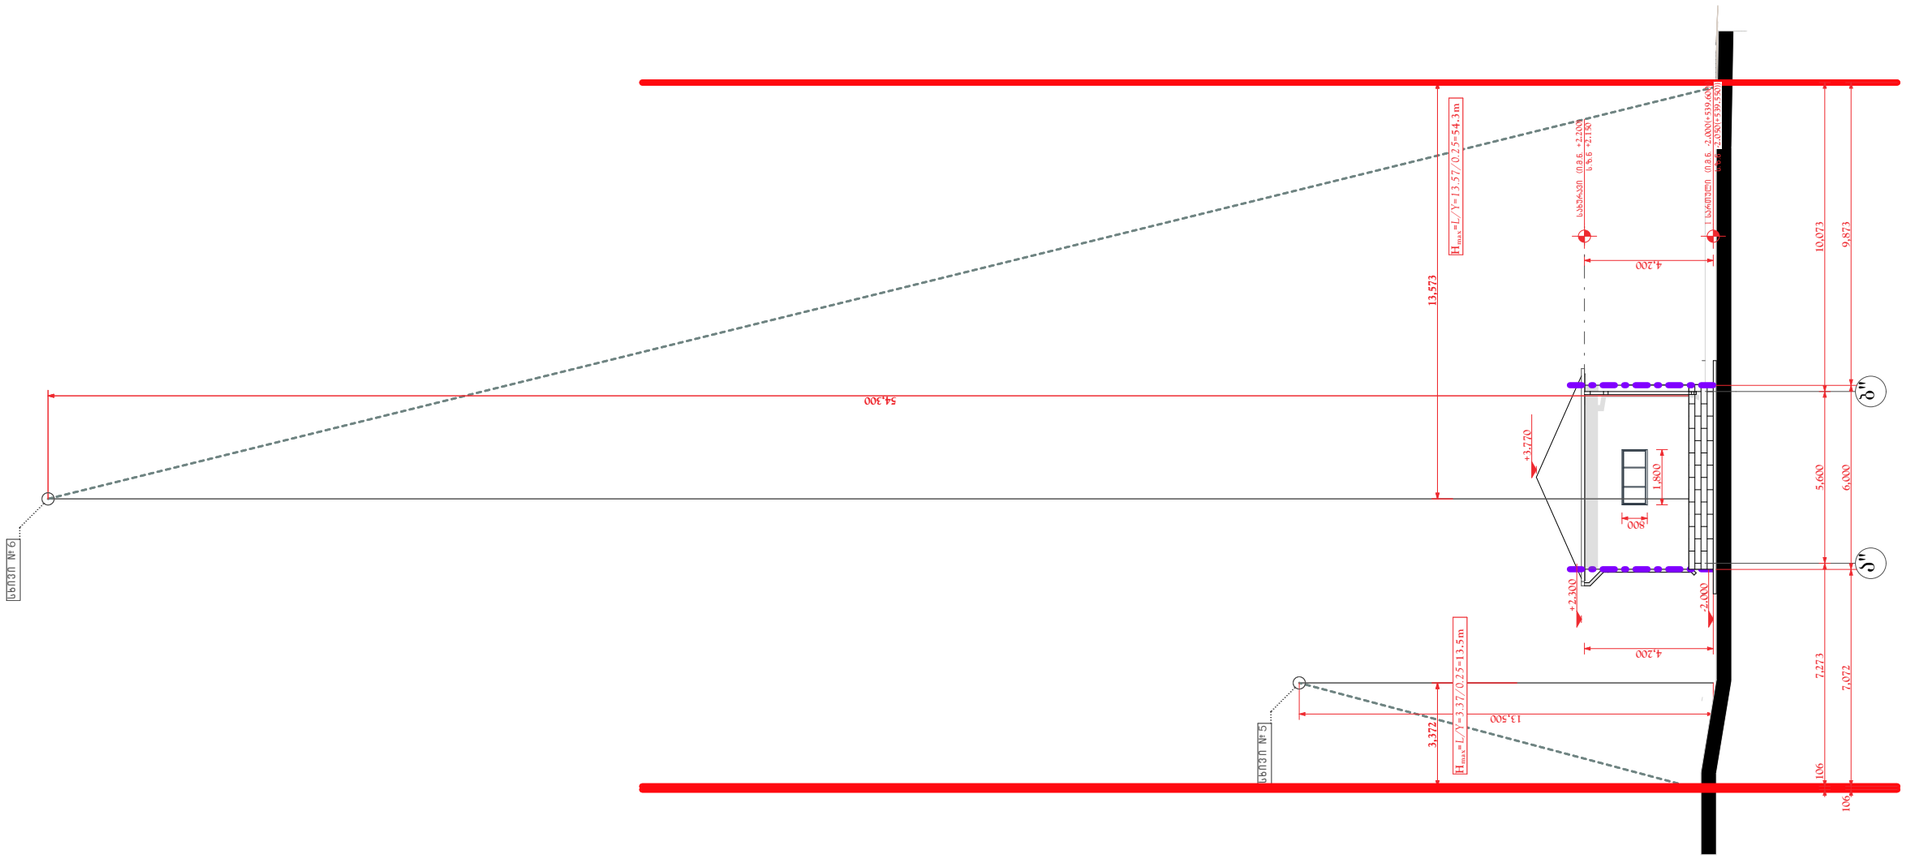

ფორმატი PAPER SIZE	ხაზვეთა № CONTRACT №	პროექტის № PROJECT №	ფაილის სახელი FILE NAME
A-3	...	...	...

პირობითი აღნიშვნები LEGEND

შენიშვნები NOTES

1. ნახაზზე ყველა ცვლილება მშენებლობისა შეთანხმებული უნდა იყოს პროექტის ავტორთან.
2. ნახაზებზე ზომები მოცემულია მილიმეტრებში
3.
4.

სიტუაციური სქემა
KEY PLAN

დამკვეთი PRINCIPAL	შპს "შმს" ს.კ. 205168539 დირექტორი: პარვიზ ნაჯაფოვი Ltd "MQS" I.C. 205168539 Director: Parviz Najafov
პროექტი PROJECT	საამქრო Manufactory
მისამართი ADDRESS	ქ. თბილისი, ჩიხი იუმაშევი, №51-ის მიმდებარედ (ნაკვ. 003/031) საკადასტრო კოდით: 01.19.15.003.096 Tbilisi, Iumashev Cadastral code: 01.19.15.003.096
პროექტი №	00172107.
CAD FILE №	00172107.

თანამდებობა Position	სახელი, გვარი Name, Surname	ხელმოწერა Signature
დირექტორი Director	ი. ბარნაბიშვილი I. Barnabishvili	
დირექტორი Director	ნ.ალექსიადის N. Aleksiadis	
პრ. მთ. არქ. Chief Architect	ნ.ალექსიადის N. Aleksiadis	
კონსტრუქტორი Constructor	თ. მურადოვი T. Muradov	
შემსრულა Performing work	ნ.ალექსიადის N. Aleksiadis	
შემოწმა Checked by	ი. ბარნაბიშვილი I. Barnabishvili	
საავტორო უფლებები:		ნ.ალექსიადის N. Aleksiadis

APEX Studio 1
შპს. "აპექს სტუდიო 1"
საქართველო, თბილისი 0194, ქუს ტბის შესახვევი №1
ტელ.: (+995 97) 77 55 70
E-mail: apexstudio.ge@ gmail. com

არქიტექტურული ნაწილი

მასშ. SCALE	1 :200	თარიღი DATE OF ISSUE	21.08.2017

ნახაზი DRWG. შენობის მაქსიმალური სიმაღლის განსაზღვრის სქემა ფასადი ა"-ბ" ღერძებში

კორექტირება REVISIONS

№	კორექტ. REV.	თარიღი DATE
1		
2		
3		

სტადია STAGE	ინდექსი INDEX	ფურც. PAGES
მუშა პროექტი Working Draft	A-703	32