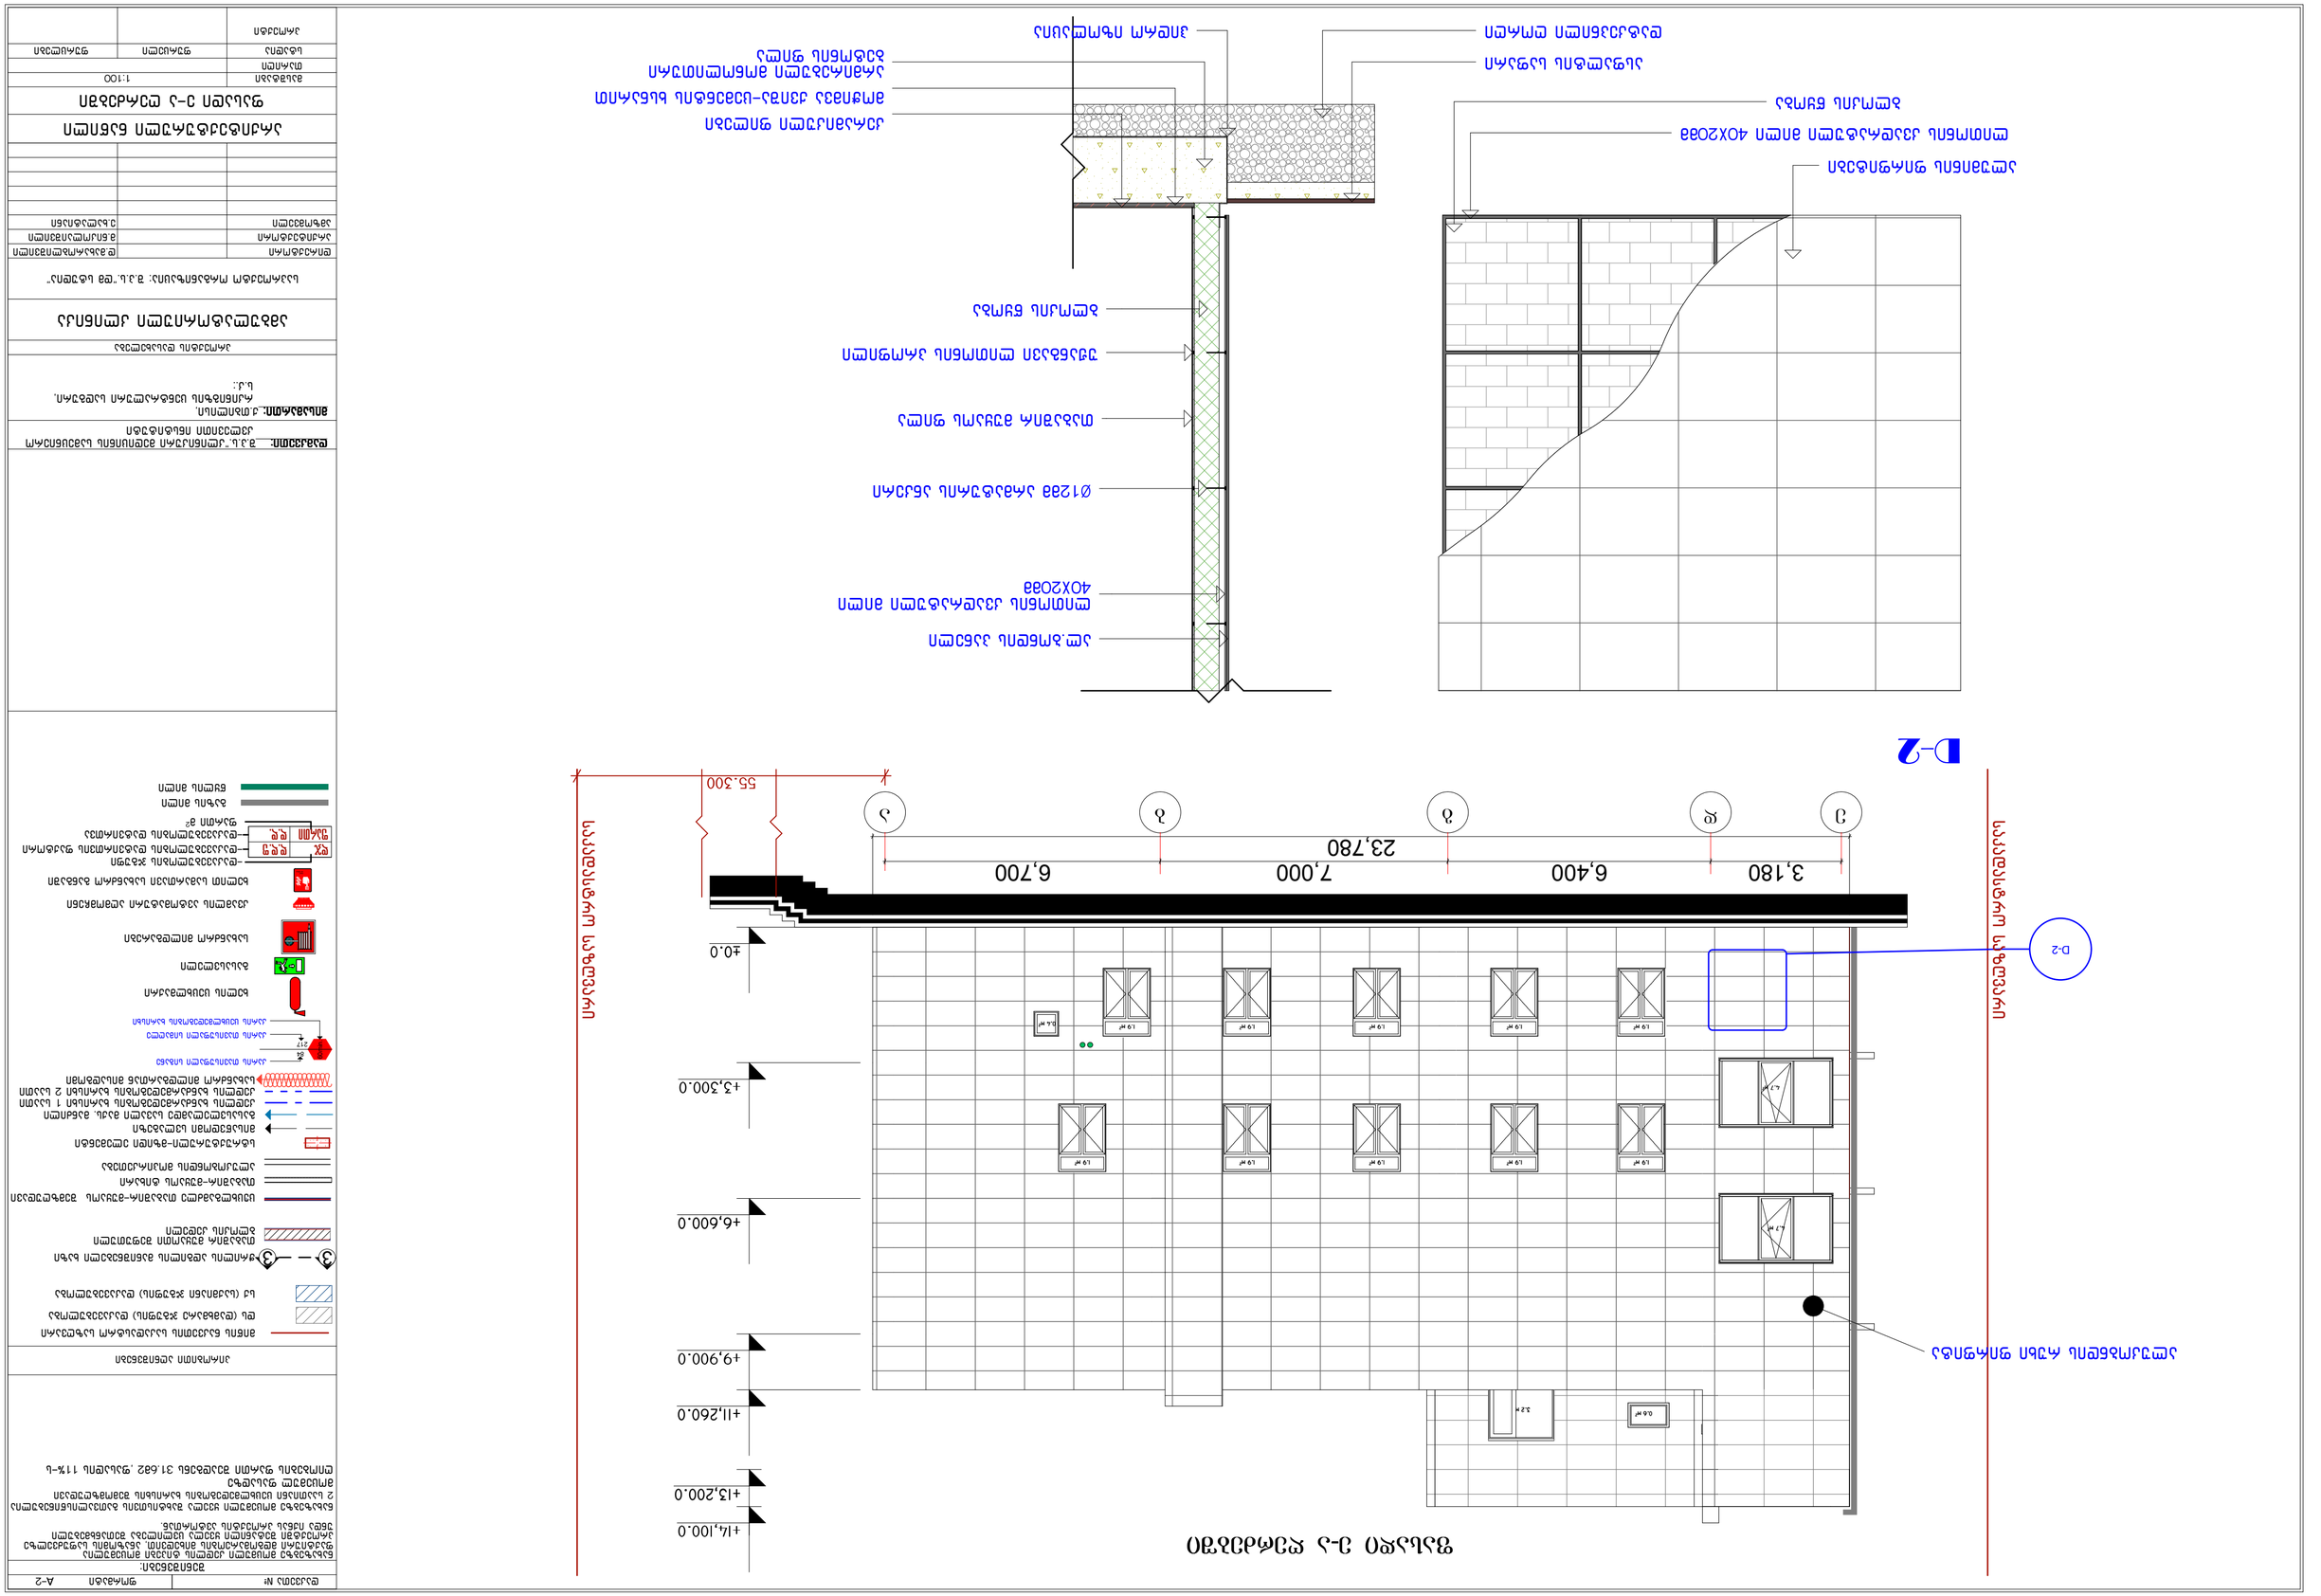

პროექტში შეტანილი ყველა ცვლილება შეთანხმებული

უნდა იქნას პროექტის ავტორთან.

დაკვეთა # ფორმატი A-2

შენიშვნები:
პროექტი
ნახაზებზე მოცმული კედლის ტიპები მოცემულია

ფაქტიური მდგომარეობის მიხედვით, ანაზომის საფუძველზე

ნახაზებზე მოცემული ყველა შახტისთვის გათვალისწინებულია

2 საათიანი ცეცხლმედეგობის ხარისხის შემომზღუდავი

60მინ.21784

3 3

კარის თავისუფალი სიგანე

კარის თავისუფალი სიმაღლე

კარის ცეცხლმედეგობის ხარისხი

დირექტორი

არქიტექტორი

დ.მახარობლიშვილი

მ.ნიკოლაიშვილი

მასშტაბი

თარიღი

სტადია ფურცელი ფურცლები

ambulatoriuli klinika

პროექტის დასახელება
მისამართი: ქ.თბილისი,

რკინიგზის ცენტრალური სადგური,

s.k.:

დამკვეთი: შ.პ.ს."კლინიკური მედიცინის samecniero

კვლევითი ინსტიტუტი

საპროექტო ორგანიზაცია: შ.პ.ს."დმ სტუდია"

არქიტექტურული ნაწილი

amzomveli e.xalatiani

პირობითი აღნიშვნები

მიწის ნაკვეთის საკადასტრო საზღვარი

ჭრილის ადგილის მანიშნებელი ხაზი

თაბაშირ მუყაოთი შეფუთული

ბლოკის კედელი

ცეცხლგამძლე თაბაშირ-მუყაოს შემზღუდავი

სტრუქტურული-მზიდი ელემენტი

მისაწვდომი სვლაგეზი

გასასვლელამდე სავალი მაქს. მანძილი

კედლის ხანძარმედეგობის ხარისხი 1 საათი

კედლის ხანძარმედეგობის ხარისხი 2 საათი

გასასვლელი

სქ (საქმიანი ჯგუფის) დაკავებულობა

-დაკავებულობის დატვირთვის ფაქტორი

-დაკავებულობის დატვირთვა

ხელის ცეცხლმაქრი

სახანძრო მილდგარები

-დაკავებულობის ჯგუფი

ფართი მ2

თაბაშირ-მუყაოს ტიხარი

ალუკობონდის მოპირკეთება

დს (დამხმარე ჯგუფის) დაკავებულობა

სახანძრო მილდგართან მისადგომი

კვამლის ავტომატური აღმომჩენი

გაზის მილი

წყლის მილი

ხელით სამართავი სახანძრო განგაში

FIRE

ALARM

ek e/e/g

gbsUj e/e/

ალუმინის firfitebi

ლითონის კვადრატული მილი 40X20მმ

ბლოკის წყობა

კერამიკული ფილები

მოჭიმვა ქვიშა-ცემენტის ხსნარით

არმირებული მონოლითური

ბეტონის ფილა

უჟანგავი ლითონის პროფილი

თაბაშირ მუყაოს ფილა

ბლოკის წყობა

Ø12მმ არმატურის ანკერი

ლითონის კვადრატული მილი

40X20mm

ალ.ბონდის პანელი
ჰიდრო იზოლაცია

ასფალტის საფარი

datkepnili ღორღი

D-2

3.2 m2
4.7 m2

e d g b a

D-2 ±0.0

+3,300.0

+6,600.0

+9,900.0

+11,260.0

+13,200.0

+14,100.0

3,180 6,400 7,000 6,700

23,780

55.300

4.7 m2

alukobndis ruxi firfita

ფასადი ე-ა ღერძებში

საკადასტრო საზღვარი

საკადასტრო საზღვარი

1.9 m2 1.9 m2 1.9 m2 1.9 m2 1.9 m2

1.9 m2 1.9 m2 1.9 m2 1.9 m2 1.9 m2 0.4 m2

0.6 m2

ფასადი ე-ა ღერძებში

1:100

მოცემულ ფასადზე

ღიობების ფართი შეადგენს 31.6მ2 ,ფასადის 11%-ს

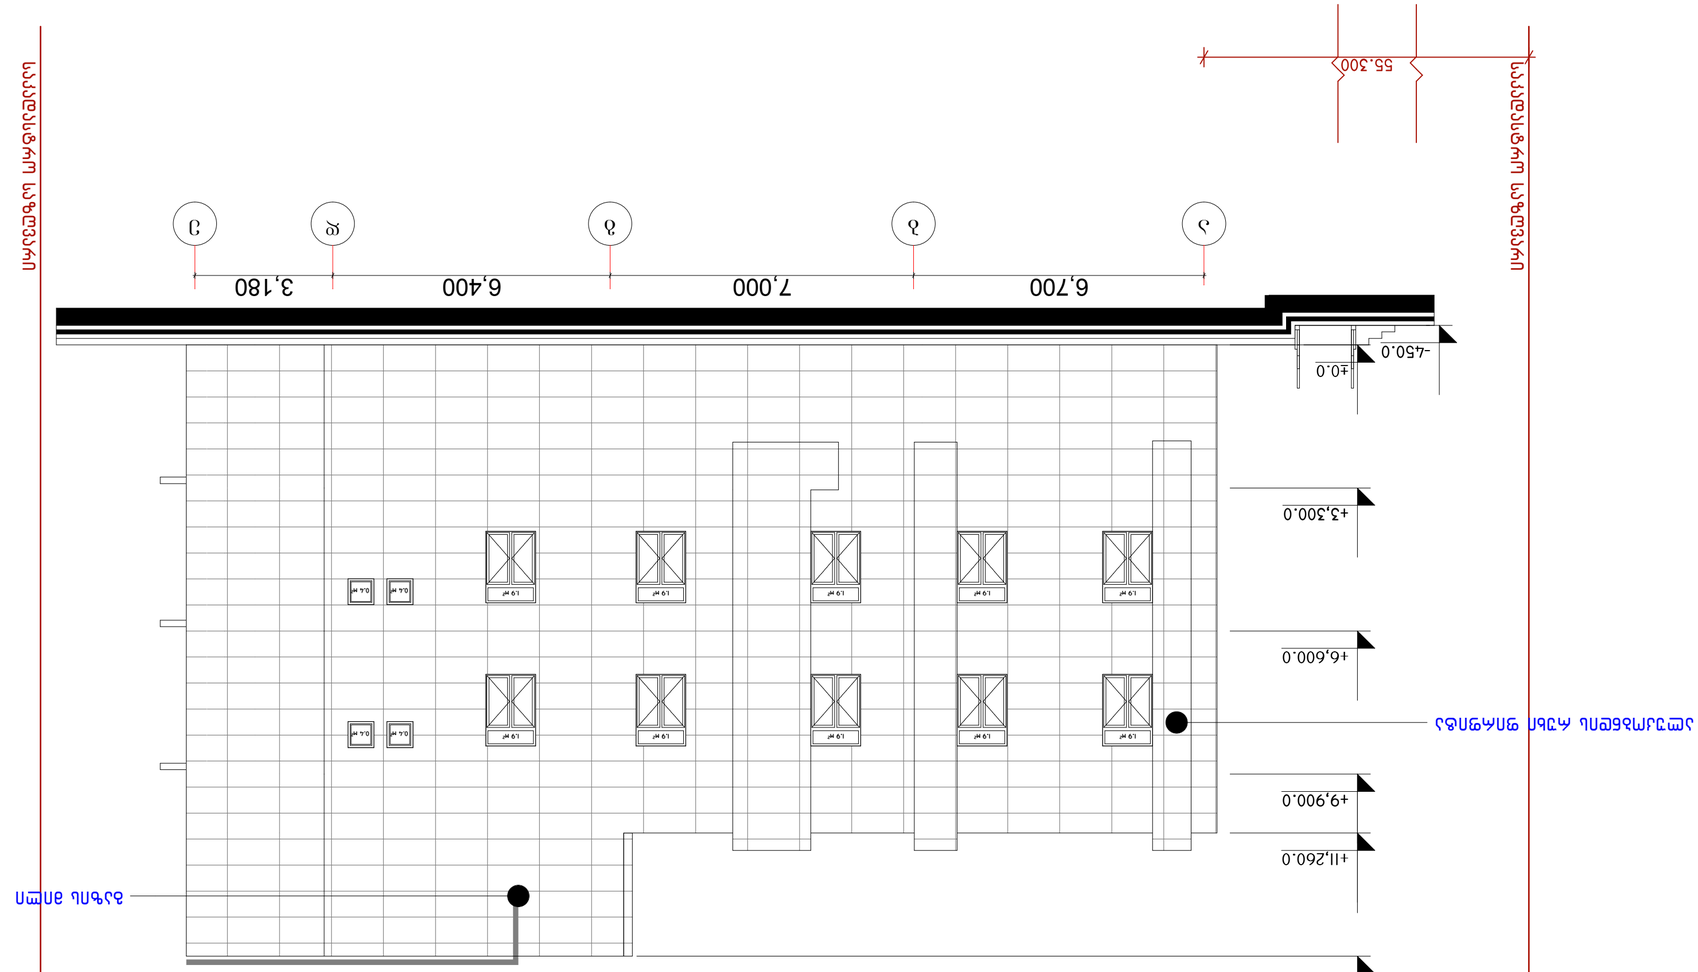

პროექტში შეტანილი ყველა ცვლილება შეთანხმებული

უნდა იქნას პროექტის ავტორთან.

დაკვეთა # ფორმატი A-2

შენიშვნები:
პროექტი
ნახაზებზე მოცმული კედლის ტიპები მოცემულია

ფაქტიური მდგომარეობის მიხედვით, ანაზომის საფუძველზე

ნახაზებზე მოცემული ყველა შახტისთვის გათვალისწინებულია

2 საათიანი ცეცხლმედეგობის ხარისხის შემომზღუდავი

60მინ.21784

3 3

კარის თავისუფალი სიგანე

კარის თავისუფალი სიმაღლე

კარის ცეცხლმედეგობის ხარისხი

დირექტორი

არქიტექტორი

დ.მახარობლიშვილი

მ.ნიკოლაიშვილი

მასშტაბი

თარიღი

სტადია ფურცელი ფურცლები

ambulatoriuli klinika

პროექტის დასახელება
მისამართი: ქ.თბილისი,

რკინიგზის ცენტრალური სადგური,

s.k.:

დამკვეთი: შ.პ.ს."კლინიკური მედიცინის samecniero

კვლევითი ინსტიტუტი

საპროექტო ორგანიზაცია: შ.პ.ს."დმ სტუდია"

არქიტექტურული ნაწილი

amzomveli e.xalatiani

პირობითი აღნიშვნები

მიწის ნაკვეთის საკადასტრო საზღვარი

ჭრილის ადგილის მანიშნებელი ხაზი

თაბაშირ მუყაოთი შეფუთული

ბლოკის კედელი

ცეცხლგამძლე თაბაშირ-მუყაოს შემზღუდავი

სტრუქტურული-მზიდი ელემენტი

მისაწვდომი სვლაგეზი

გასასვლელამდე სავალი მაქს. მანძილი

კედლის ხანძარმედეგობის ხარისხი 1 საათი

კედლის ხანძარმედეგობის ხარისხი 2 საათი

გასასვლელი

სქ (საქმიანი ჯგუფის) დაკავებულობა

-დაკავებულობის დატვირთვის ფაქტორი

-დაკავებულობის დატვირთვა

ხელის ცეცხლმაქრი

სახანძრო მილდგარები

-დაკავებულობის ჯგუფი

ფართი მ2

თაბაშირ-მუყაოს ტიხარი

ალუკობონდის მოპირკეთება

დს (დამხმარე ჯგუფის) დაკავებულობა

სახანძრო მილდგართან მისადგომი

კვამლის ავტომატური აღმომჩენი

გაზის მილი

წყლის მილი

ხელით სამართავი სახანძრო განგაში

FIRE

ALARM

ek e/e/g

gbsUj e/e/

a b g d e

±0.0

+3,300.0

+6,600.0

+9,900.0

+11,260.0

+14,100.0
−450.0

6,700 7,000 6,400 3,180

55.300

გაზის მილი

ფასადი ა-ე ღერძებში

საკადასტრო საზღვარი

საკადასტრო საზღვარი

1.9 m2 1.9 m2 1.9 m2 1.9 m2 1.9 m2

1.9 m2 1.9 m2 1.9 m2 1.9 m2 1.9 m2

0.4 m2 0.4 m2

0.4 m2 0.4 m2

alukobndis ruxi firfita

ფასადი ა-ე ღერძებში

1:100

მოცემულ ფასადზე

ღიობების ფართი შეადგენს 20.6მ2 ,ფასადის 7%-ს

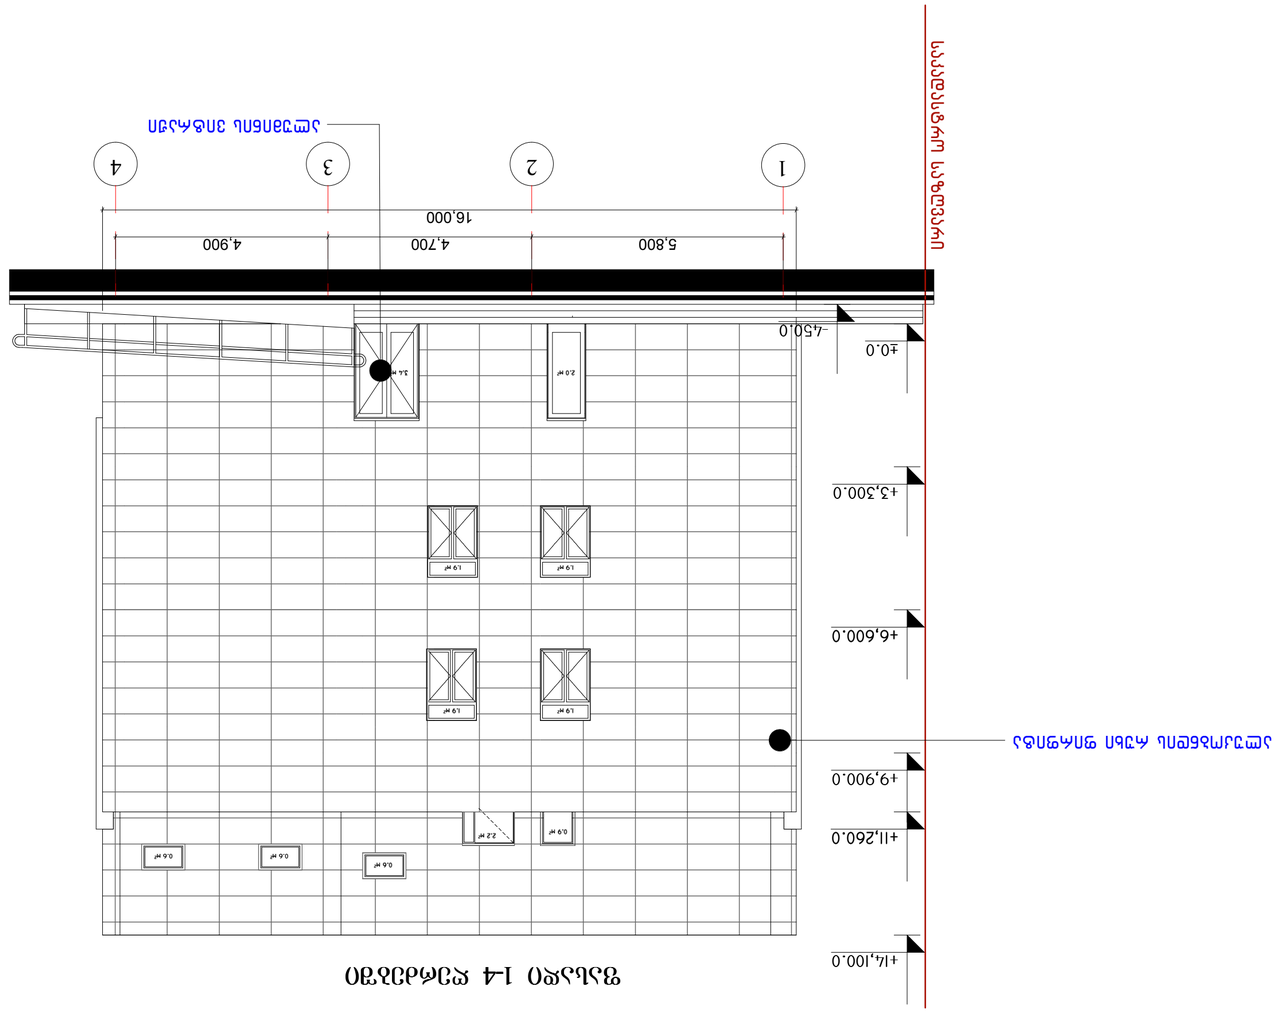

პროექტში შეტანილი ყველა ცვლილება შეთანხმებული

უნდა იქნას პროექტის ავტორთან.

დაკვეთა # ფორმატი A-2

შენიშვნები:
პროექტი
ნახაზებზე მოცმული კედლის ტიპები მოცემულია

ფაქტიური მდგომარეობის მიხედვით, ანაზომის საფუძველზე

ნახაზებზე მოცემული ყველა შახტისთვის გათვალისწინებულია

2 საათიანი ცეცხლმედეგობის ხარისხის შემომზღუდავი

60მინ.21784

3 3

კარის თავისუფალი სიგანე

კარის თავისუფალი სიმაღლე

კარის ცეცხლმედეგობის ხარისხი

დირექტორი

არქიტექტორი

დ.მახარობლიშვილი

მ.ნიკოლაიშვილი

მასშტაბი

თარიღი

სტადია ფურცელი ფურცლები

ambulatoriuli klinika

პროექტის დასახელება
მისამართი: ქ.თბილისი,

რკინიგზის ცენტრალური სადგური,

s.k.:

დამკვეთი: შ.პ.ს."კლინიკური მედიცინის samecniero

კვლევითი ინსტიტუტი

საპროექტო ორგანიზაცია: შ.პ.ს."დმ სტუდია"

არქიტექტურული ნაწილი

amzomveli e.xalatiani

პირობითი აღნიშვნები

მიწის ნაკვეთის საკადასტრო საზღვარი

ჭრილის ადგილის მანიშნებელი ხაზი

თაბაშირ მუყაოთი შეფუთული

ბლოკის კედელი

ცეცხლგამძლე თაბაშირ-მუყაოს შემზღუდავი

სტრუქტურული-მზიდი ელემენტი

მისაწვდომი სვლაგეზი

გასასვლელამდე სავალი მაქს. მანძილი

კედლის ხანძარმედეგობის ხარისხი 1 საათი

კედლის ხანძარმედეგობის ხარისხი 2 საათი

გასასვლელი

სქ (საქმიანი ჯგუფის) დაკავებულობა

-დაკავებულობის დატვირთვის ფაქტორი

-დაკავებულობის დატვირთვა

ხელის ცეცხლმაქრი

სახანძრო მილდგარები

-დაკავებულობის ჯგუფი

ფართი მ2

თაბაშირ-მუყაოს ტიხარი

ალუკობონდის მოპირკეთება

დს (დამხმარე ჯგუფის) დაკავებულობა

სახანძრო მილდგართან მისადგომი

კვამლის ავტომატური აღმომჩენი

გაზის მილი

წყლის მილი

ხელით სამართავი სახანძრო განგაში

FIRE

ALARM

ek e/e/g

gbsUj e/e/

0.6 m2

0.6 m2 0.6 m2

1 2 3 4

±0.0

+3,300.0

+6,600.0

+9,900.0

+11,260.0

+14,100.0

−450.0

16,000

5,800 4,700 4,900

alukobndis ruxi firfita

ალუმინის ვიტრაჟი

ფასადი 1-4 ღერძებში
საკადასტრო საზღვარი

1.9 m2 1.9 m2

1.9 m2 1.9 m2

2.2 m2

2.0 m2 3.4 m2

0.9 m2

ფასადი 1-4 ღერძებში

1:100

მოცემულ ფასადზე

ღიობების ფართი შეადგენს 18,9მ2 ,ფასადის 7%-ს

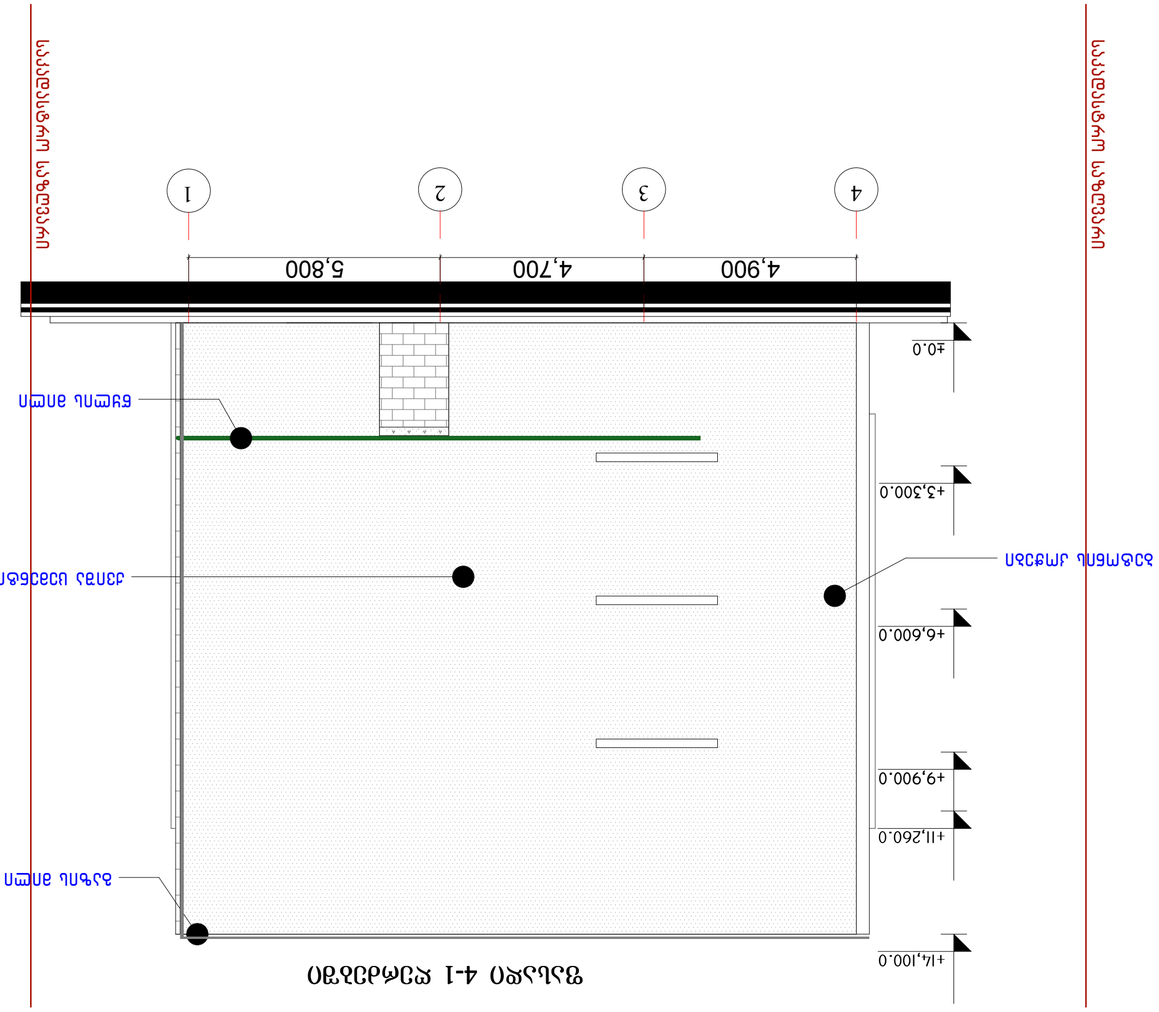

პროექტში შეტანილი ყველა ცვლილება შეთანხმებული

უნდა იქნას პროექტის ავტორთან.

დაკვეთა # ფორმატი A-2

შენიშვნები:
პროექტი
ნახაზებზე მოცმული კედლის ტიპები მოცემულია

ფაქტიური მდგომარეობის მიხედვით, ანაზომის საფუძველზე

ნახაზებზე მოცემული ყველა შახტისთვის გათვალისწინებულია

2 საათიანი ცეცხლმედეგობის ხარისხის შემომზღუდავი

60მინ.21784

3 3

კარის თავისუფალი სიგანე

კარის თავისუფალი სიმაღლე

კარის ცეცხლმედეგობის ხარისხი

დირექტორი

არქიტექტორი

დ.მახარობლიშვილი

მ.ნიკოლაიშვილი

მასშტაბი

თარიღი

სტადია ფურცელი ფურცლები

ambulatoriuli klinika

პროექტის დასახელება
მისამართი: ქ.თბილისი,

რკინიგზის ცენტრალური სადგური,

s.k.:

დამკვეთი: შ.პ.ს."კლინიკური მედიცინის samecniero

კვლევითი ინსტიტუტი

საპროექტო ორგანიზაცია: შ.პ.ს."დმ სტუდია"

არქიტექტურული ნაწილი

amzomveli e.xalatiani

პირობითი აღნიშვნები

მიწის ნაკვეთის საკადასტრო საზღვარი

ჭრილის ადგილის მანიშნებელი ხაზი

თაბაშირ მუყაოთი შეფუთული

ბლოკის კედელი

ცეცხლგამძლე თაბაშირ-მუყაოს შემზღუდავი

სტრუქტურული-მზიდი ელემენტი

მისაწვდომი სვლაგეზი

გასასვლელამდე სავალი მაქს. მანძილი

კედლის ხანძარმედეგობის ხარისხი 1 საათი

კედლის ხანძარმედეგობის ხარისხი 2 საათი

გასასვლელი

სქ (საქმიანი ჯგუფის) დაკავებულობა

-დაკავებულობის დატვირთვის ფაქტორი

-დაკავებულობის დატვირთვა

ხელის ცეცხლმაქრი

სახანძრო მილდგარები

-დაკავებულობის ჯგუფი

ფართი მ2

თაბაშირ-მუყაოს ტიხარი

ალუკობონდის მოპირკეთება

დს (დამხმარე ჯგუფის) დაკავებულობა

სახანძრო მილდგართან მისადგომი

კვამლის ავტომატური აღმომჩენი

გაზის მილი

წყლის მილი

ხელით სამართავი სახანძრო განგაში

FIRE

ALARM

ek e/e/g

gbsUj e/e/

4 3 2 1

±0.0

+3,300.0

+6,600.0

+9,900.0

+11,260.0

+14,100.0

4,900 4,700 5,800

გაზის მილი

ბეტონის კოჭები

ქვიშა ცემენტის ხსნარით შელესვა

ფასადი 4-1 ღერძებში

საკადასტრო საზღვარი

საკადასტრო საზღვარი

წყლის მილი

ფასადი 4-1 ღერძებში

1:100

მოცემულ ფასადზე

ღიობების ფართი შეადგენს 2.1მ2 ,ფასადის 1%-ს