


ქალაქი თბილისი, გზატკეცილი რუსთავი , №68ა
მიწის ნაკვეთის ს/კ 01.18.13.033.018
გ ე გ მ ა

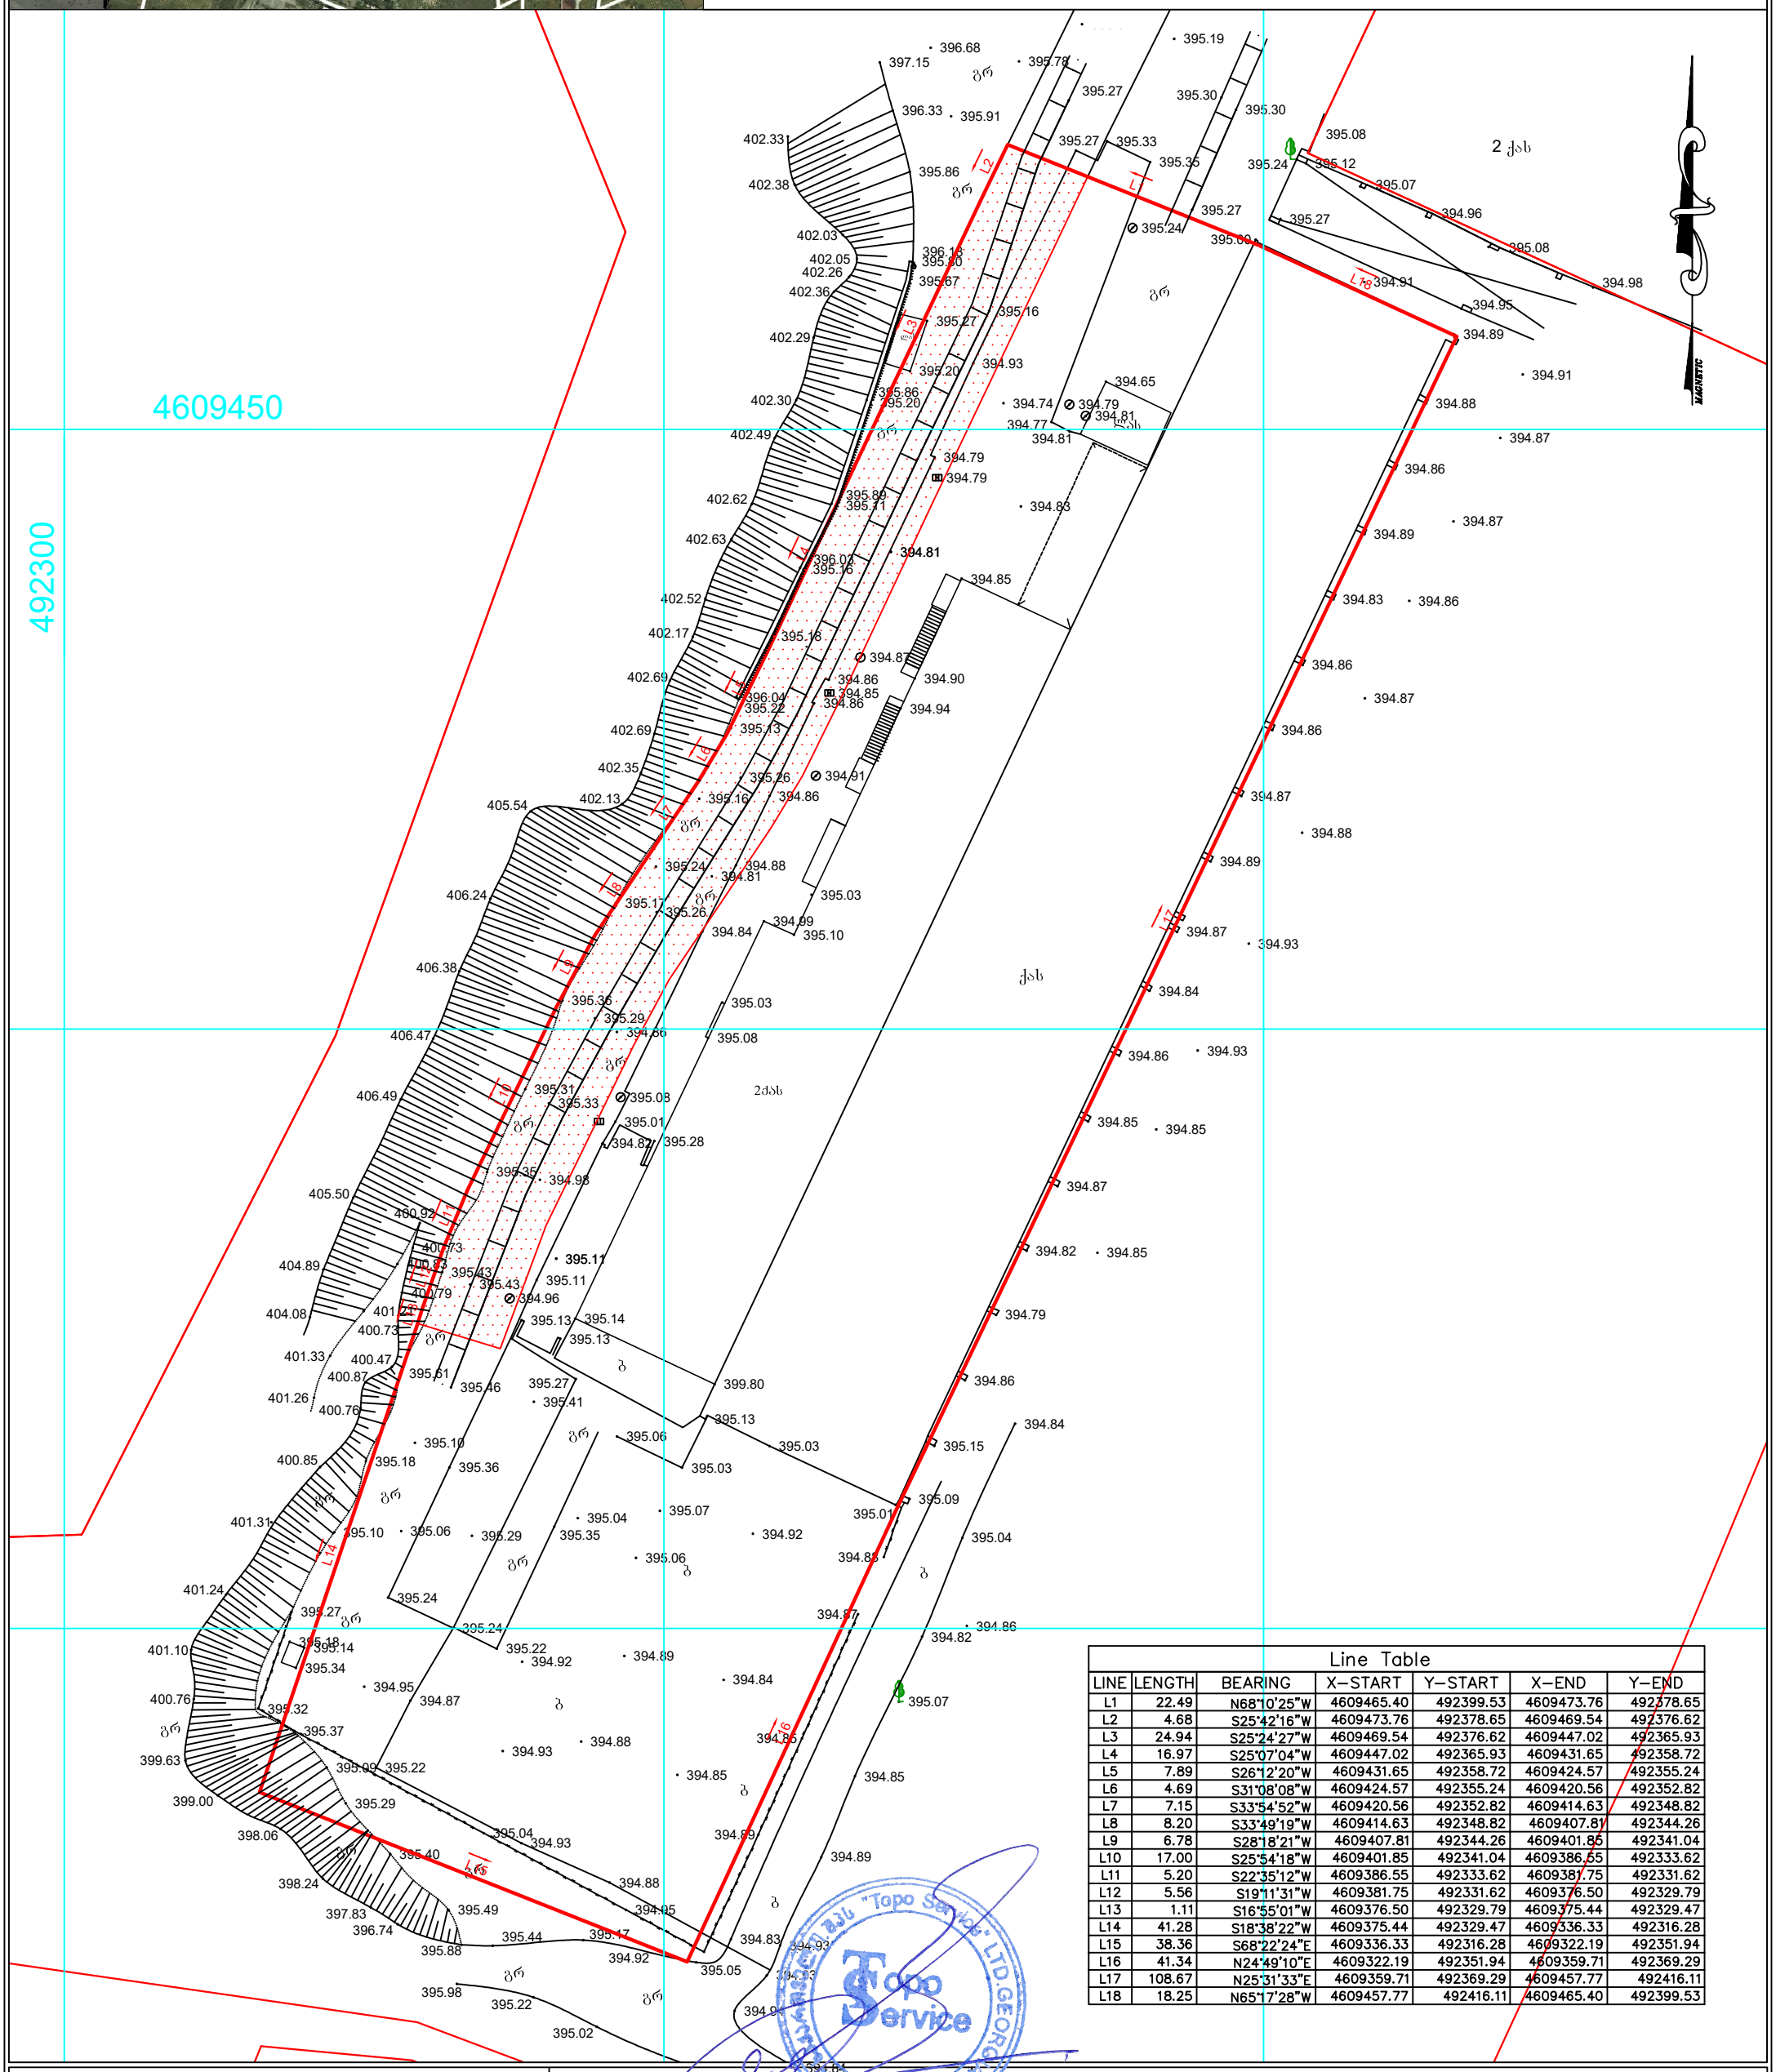

Line Table						
LINE	LENGTH	BEARING	X–START	Y–START	X–END	Y–END
L1	22.49	N68°10'25"W	4609465.40	492399.53	4609473.76	492378.65
L2	4.68	S25°42'16"W	4609473.76	492378.65	4609469.54	492376.62
L3	24.94	S25°24'27"W	4609469.54	492376.62	4609447.02	492365.93
L4	16.97	S25°07'04"W	4609447.02	492365.93	4609431.65	492358.72
L5	7.89	S26°12'20"W	4609431.65	492358.72	4609424.57	492355.24
L6	4.69	S31°08'08"W	4609424.57	492355.24	4609420.56	492352.82
L7	7.15	S33°54'52"W	4609420.56	492352.82	4609414.63	492348.82
L8	8.20	S33°49'19"W	4609414.63	492348.82	4609407.81	492344.26
L9	6.78	S28°18'21"W	4609407.81	492344.26	4609401.85	492341.04
L10	17.00	S25°54'18"W	4609401.85	492341.04	4609386.55	492333.62
L11	5.20	S22°35'12"W	4609386.55	492333.62	4609381.75	492331.62
L12	5.56	S19°11'31"W	4609381.75	492331.62	4609376.50	492329.79
L13	1.11	S16°55'01"W	4609376.50	492329.79	4609375.44	492329.47
L14	41.28	S18°38'22"W	4609375.44	492329.47	4609336.33	492316.28
L15	38.36	S68°22'24"E	4609336.33	492316.28	4609322.19	492351.94
L16	41.34	N24°49'10"E	4609322.19	492351.94	4609359.71	492369.29
L17	108.67	N25°31'33"E	4609359.71	492369.29	4609457.77	492416.11
L18	18.25	N65°17'28"W	4609457.77	492416.11	4609465.40	492399.53

პირობითი აღნიშვნები

ნაძვი
ფოთლოვანი ხე
განათება
ბა
დოგე
ბუჩქი
რკინის ბოძი
სანიაღვრე
წყლის მილი
კაუშირგაბმულობა
კანალიზაცია
დ.ძ. კაბელი
მ/ძ კომუნიკაცია დატანილია არძივის მასალების საშუალებით

დირექტორი		ი.მამაგულაშვილი
დაამზადა		ვ.ლოგოვი
შესრულა		ვ.ლოგოვი
1:500		27.02.2018 წ

შპს „ტოპო სერვისი“
მისამართი: თემქის დას. IV მ/რ, კორპ. 10. ბ. 99
Email: toposervice.georgia@gmail.com
tel.555 248 730