
Wrili 1-1

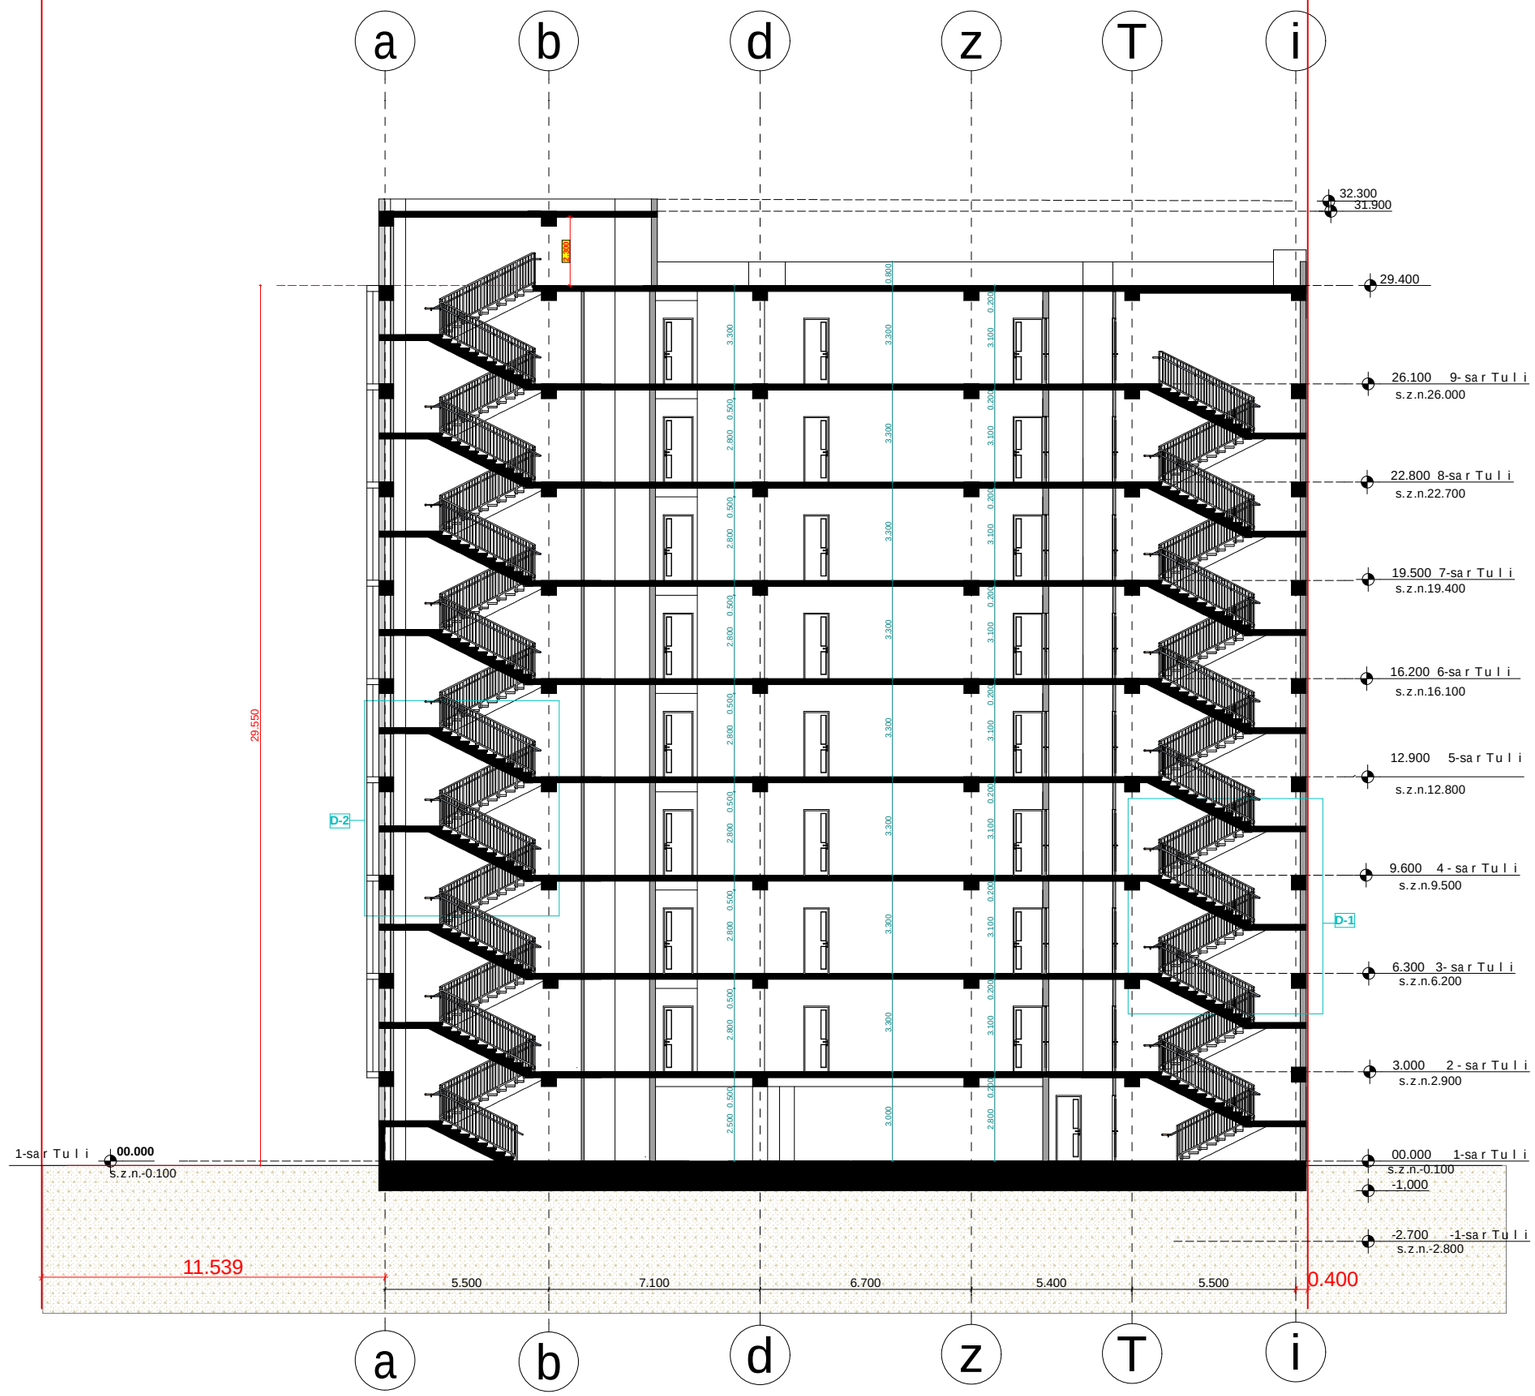

proeqtis dasaxeleba:

mravalbiniani sacxovrebeli saxli

naxazi:


Wrili 1-1

damkveTi:	maStabi	1:200
	furceli	A-201
Sps "peani" s/k 204892802	furceli	21
	stadia	m.p.

misamarTi:
q. Tbilisi, petre qavTaraZis l Sesaxvevi, quCa qavTaraZis #27-is mimdebared

Sps "peani"

Tanamdeboba	gvari	xelmowera
direqtori	a.berZeniSvili	
mT.arqiteqtori	T.malania	
arqiteqtori	T. Rvinjilia	
mT.konstruqtori	z.silagaZe	
Seasrula	g. kvaracxelia	

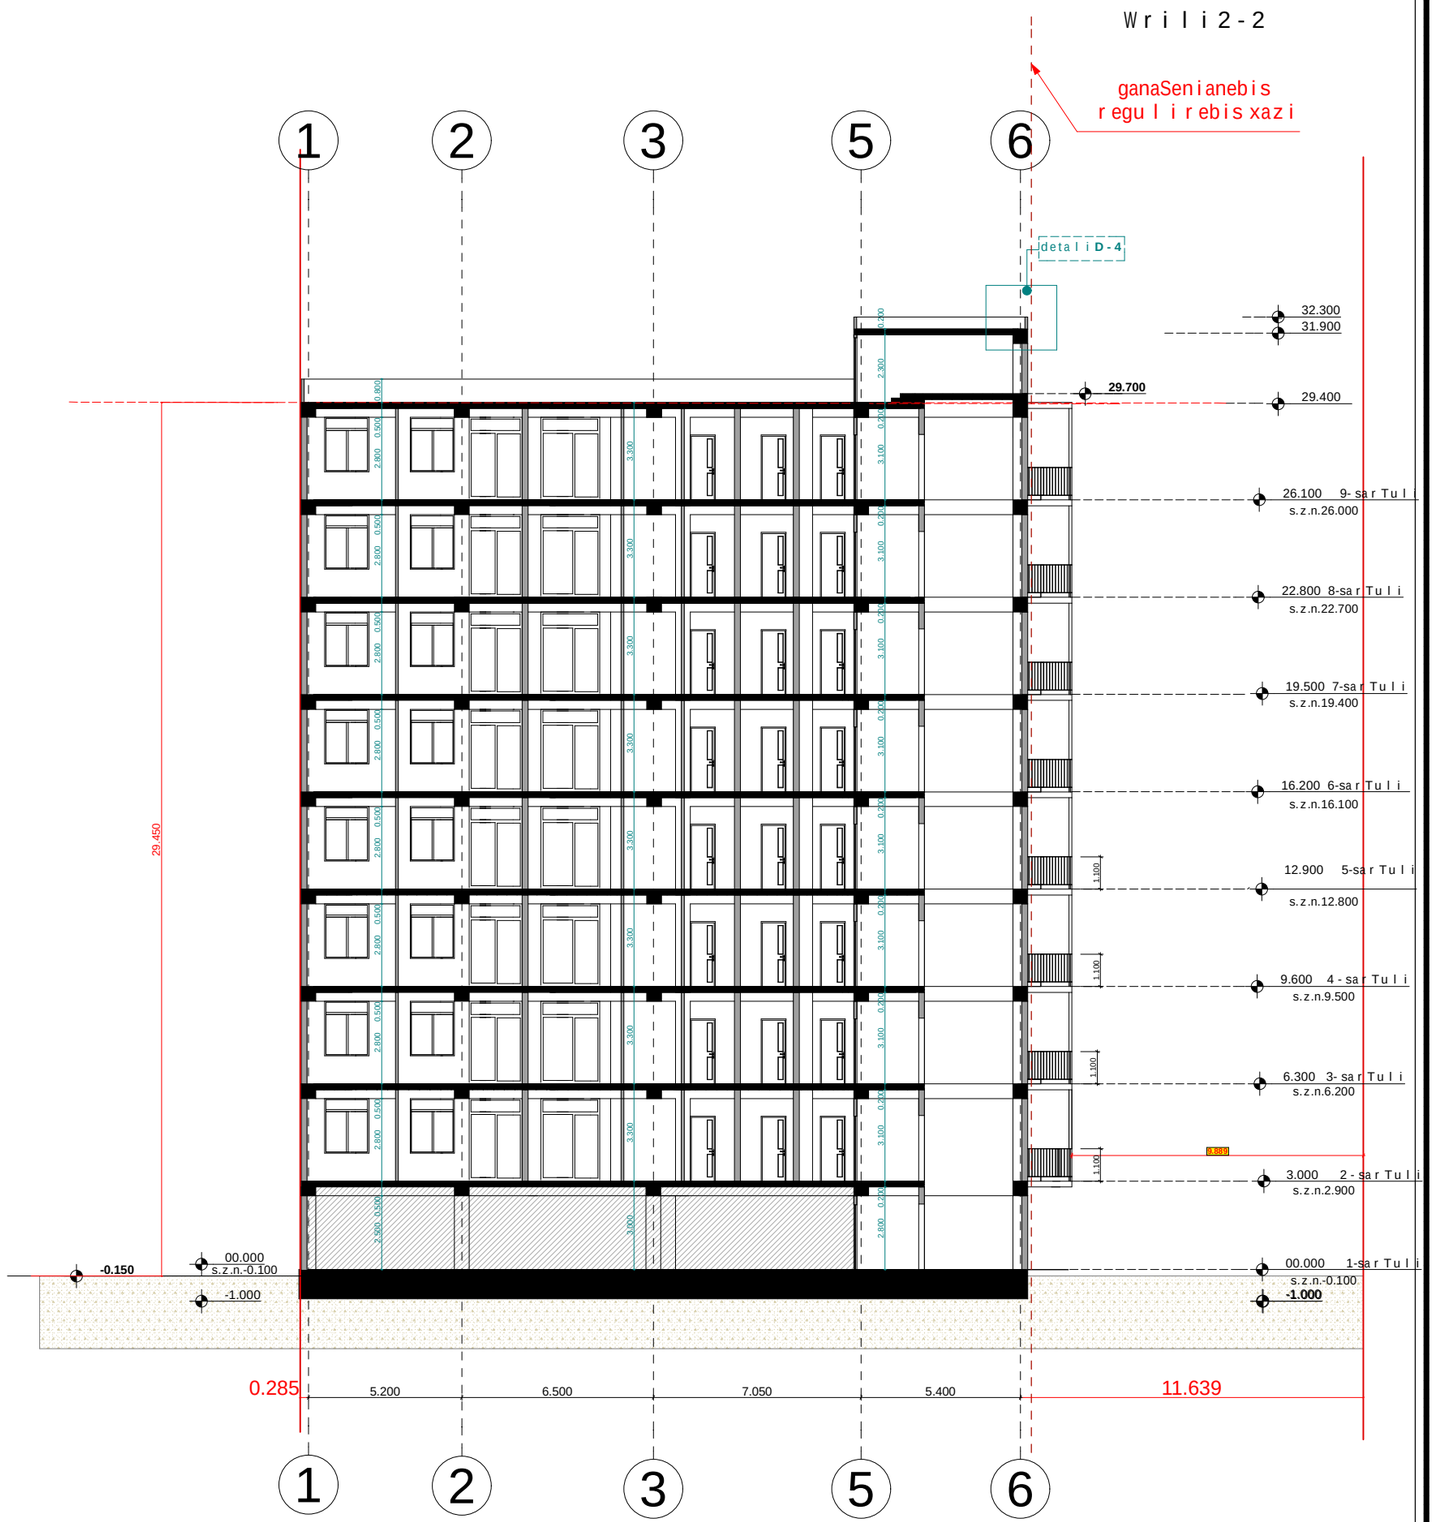


p r o eqt i s d a sa xe l eba: m r ava l b i n i a n i sac x o v r ebe l i sax l i		
n a x a z i : W r i l i 2 - 2		
d a mkve T i : Sps "peani" s/k 204892802	maStabi	1:200
	f u r ce l i	A-202
	f u r ce l i	21
	s t a d i a	m.p.
m i sama r T i : q. T b i l i s i , pet r e qav T a r a Z i s l Sesaxvevi, quCa qav T a r a Z i s #27-is mimdeba r e d		

Sps "peani"

T a n a m d e b o b a	g v a r i	xe l m o w e r a
d i r eqt o r i	a.be r Zeni Svi l i	
m T. a r qi teqt o r i	T. ma l a n i a	
a r qi teqt o r i	T. Rvinji l i a	
m T. k o n s t r uqt o r i	z. si l a g a Ze	
Seas r u l a	g. kva r a cxe l i a	

W r i l i 1 - 1

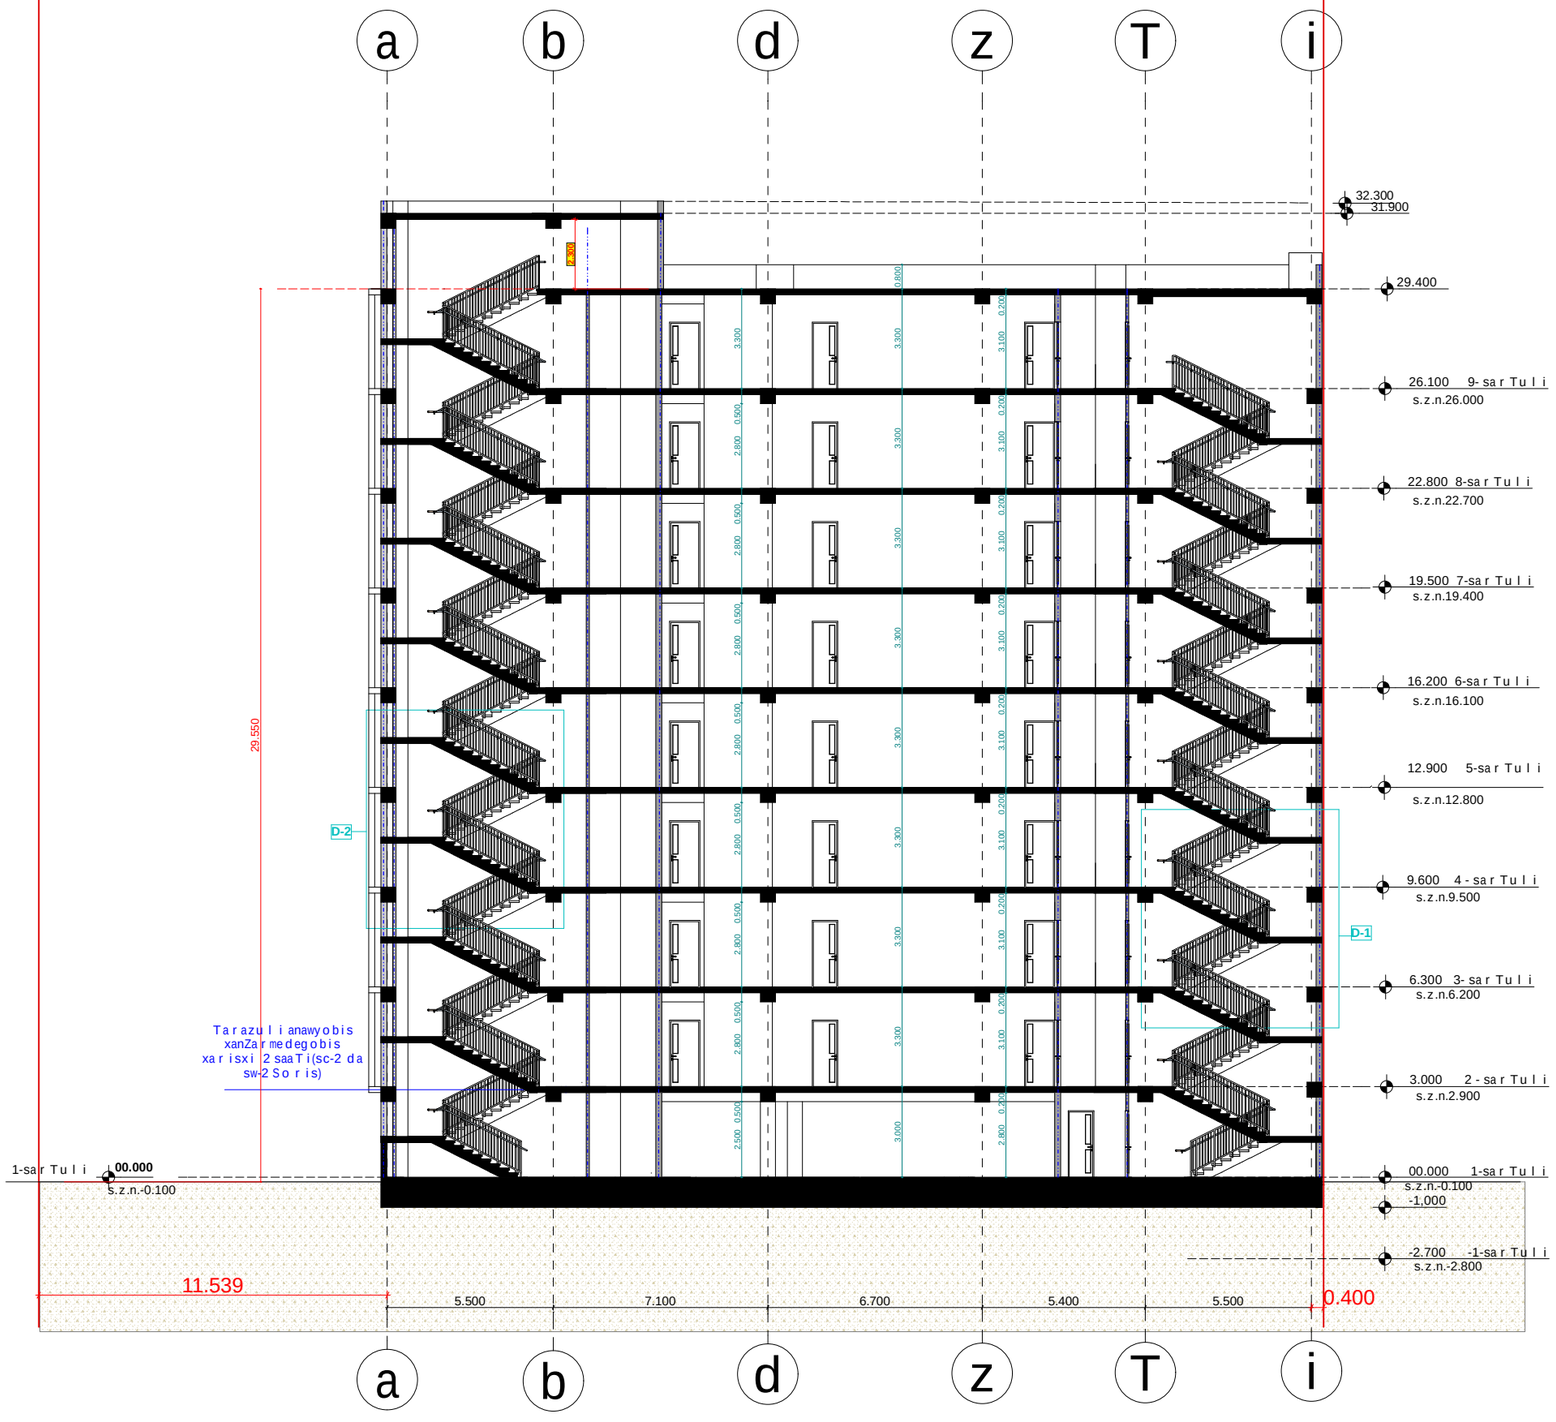

p r o eqtis dasaxe l eba:

m rava l biniani sacxovrebe l i sax l i


naxazi: Seno ba nagebobis usafr Txoebis wesebTan Sesabamisoba

damkveTi: Sps "peani" s/k 204892802	maStabi	1:200
	furce l i	A-201
	furce l i	21
	stadia	m.p.

misamar Ti: q. Tbi l isi, pet re qavTaraZis l Sesaxvevi, quCa qavTaraZis #27-is mimdebared

Sps "peani"

Tanamdeboba	gvar i	xe l mowera
direqtori	a.ber ZeniSvi l i	
mT.arqiteqtori	T. ma l ania	
arqiteqtori	T. Rvinji l ia	
mT.konstruqtori	z. si l agaZe	
Seas rul a	g. kvar acxe l ia	

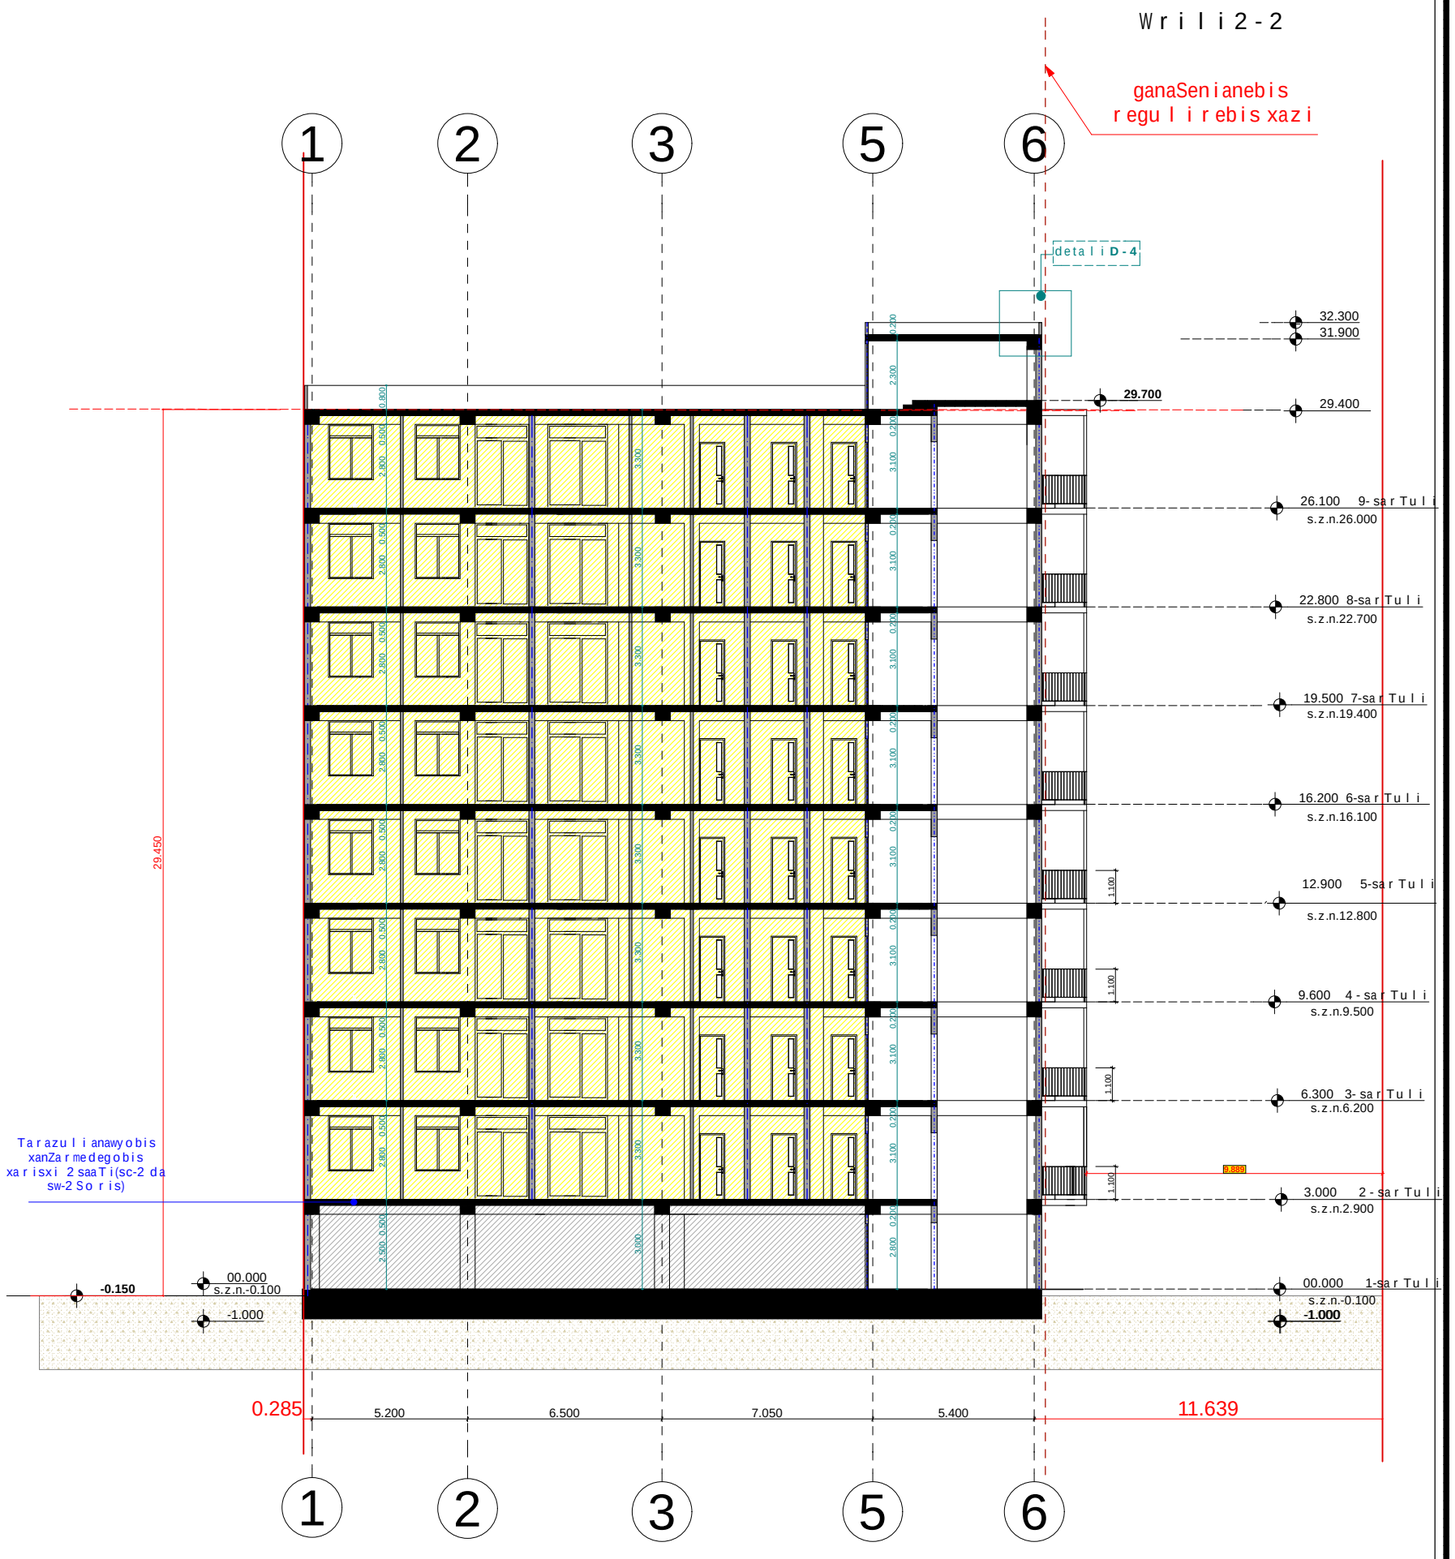


p r o eqtis dasaxe l eba: m r ava l biniani sacxov r ebe l i sax l i		
naxazi: Seno ba nageb o bis usa f r Txoebis wesebTan Sesabamis o ba		
d amkveT i: Sps "peani" s/k 204892802	maStabi	1:200
	f ur ce l i	A-202
	f ur ce l i	21
	stadia	m.p.
mis ama r Ti: q. Tbi l isi, pet r e qavTa r aZis l Sesaxvevi, quCa qavTa r aZis #27-is mimdeba r ed		

Sps "peani"

Tanamdeboba	gva r i	xe l mowe r a
d i r eqt o r i	a.be r ZeniSvi l i	
mT. a r qiteqt o r i	T. ma l ania	
a r qiteqt o r i	T. Rvinji l ia	
mT. konst r uqt o r i	z. si l agaZe	
Seas r u l a	g. kva r acxe l ia	


detali (Wrili 1-1)

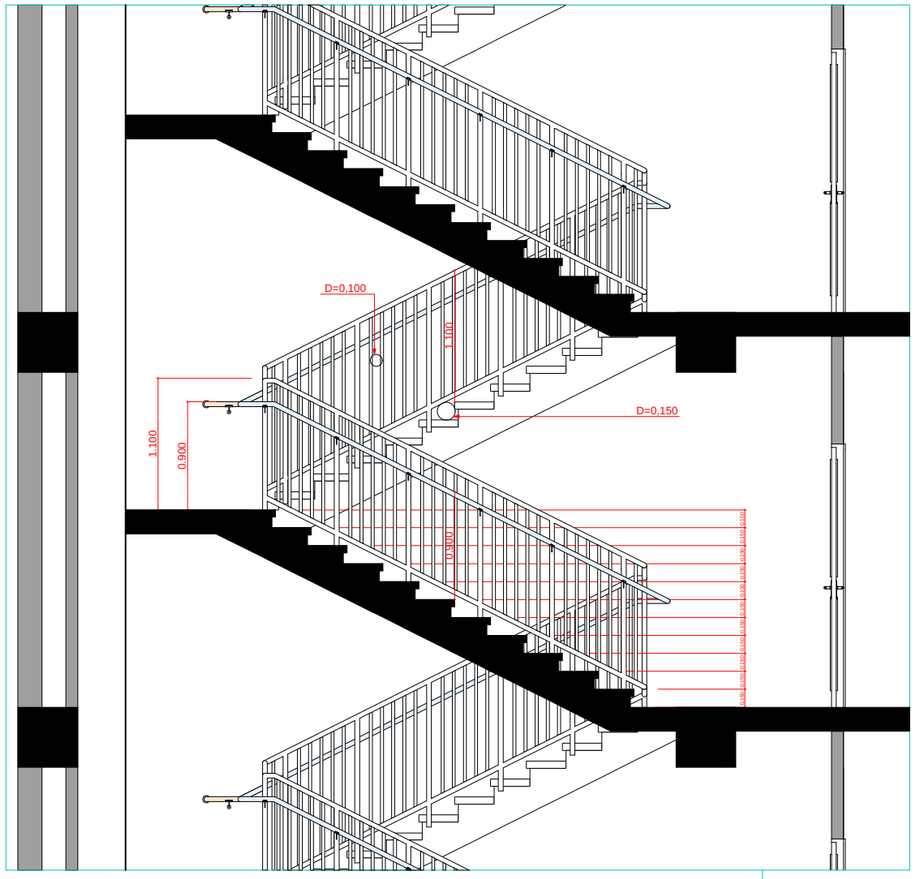

detali D-1


kibisujredis detalebi

detali (Wrili 1-1)

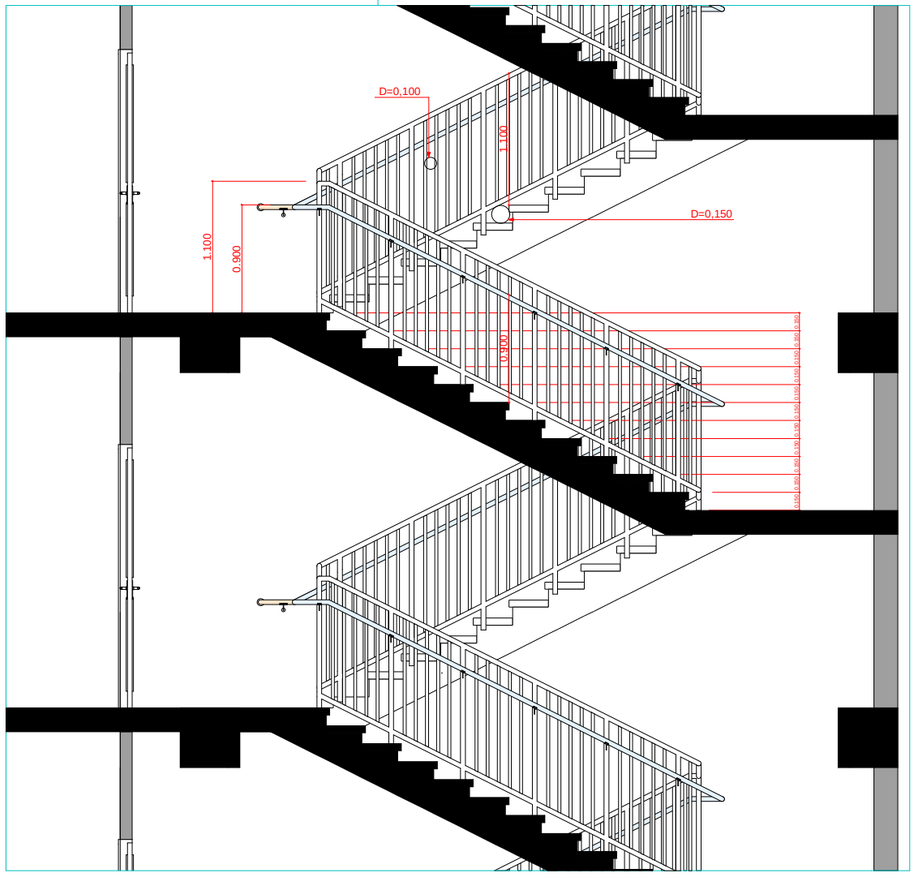


saxe luri
m. 1:50

fragmenti 1

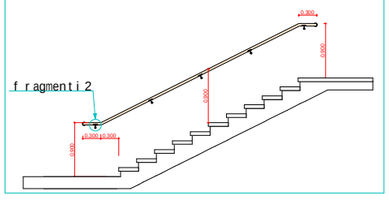


fragmenti 2

saxe luri
m. 1:10

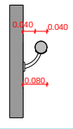


detali D-2

detali (gegma)

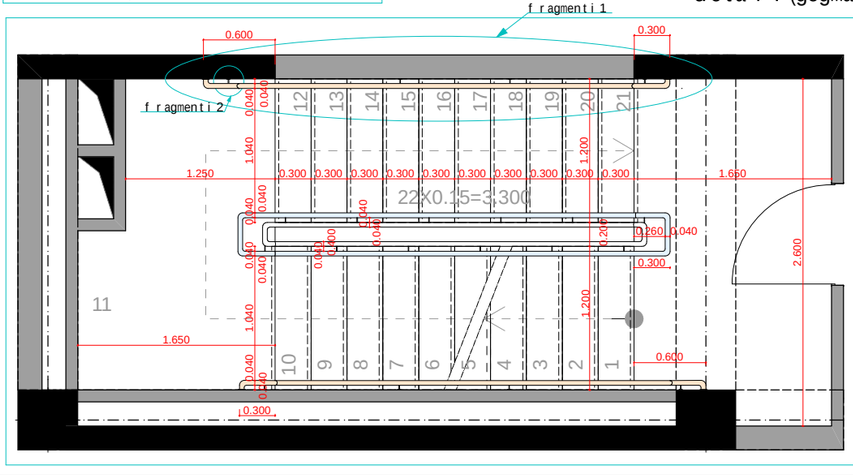

detali (gegma)

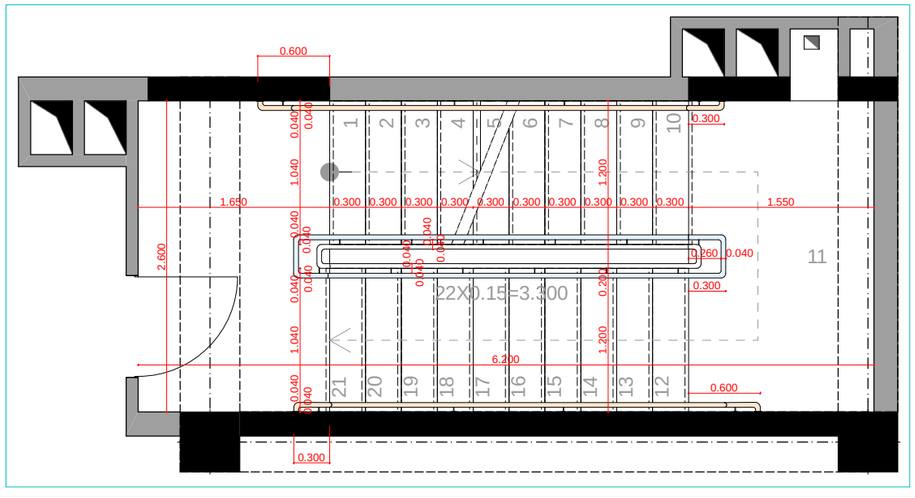

proeqtis dasaxeleba:

mravalbiniani sacxovrebeli saxli

naxazi:


kibisujredis detalebi

damkveTi:	maStabi	1:25
Sps "peani" s/k 204892802	furceli	A-401
	furceli	
	stadia	m.p.


misamarTi:
q. Tbilisi, petre qavTaraZis I Sesaxvevi, quCa qavTaraZis #27-is mimdebared

Sps "peani"

Tanamdeboba	gvari	xelmowera
direqtori	a.berZeniSvili	
mT. arqiteqtori	T. malania	
arqiteqtori	T. Rvinjilia	
mT.konstruqtori	z. silagaZe	
Seasrula	g. kvaracxelia	

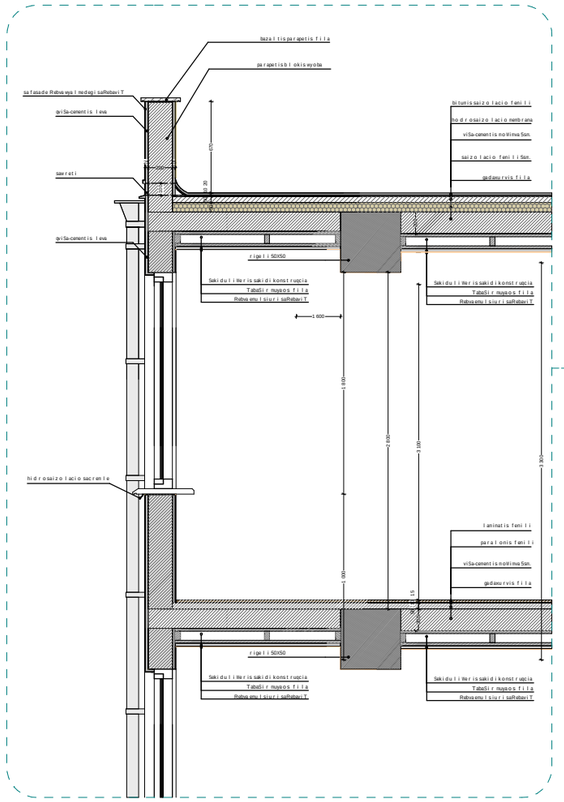


detali D-6

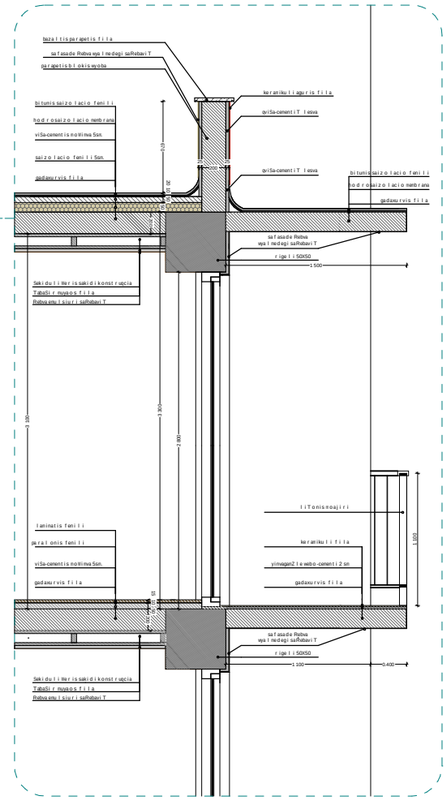


detali D-5

detali D-4

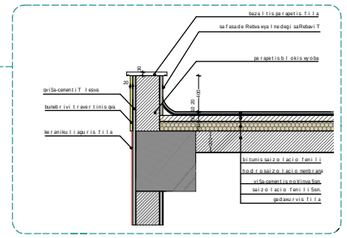


aivnis moajiris fragmenti

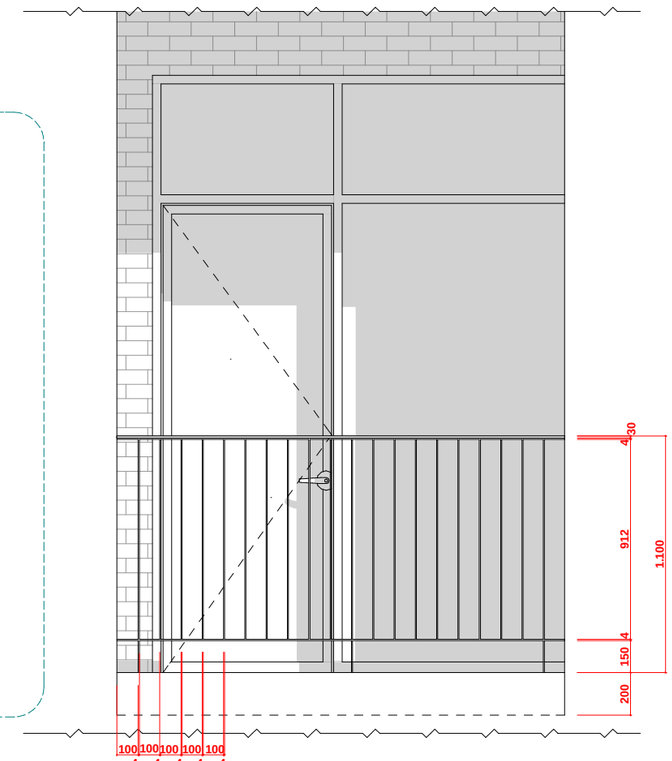


detali D-3

moajiris detali (fasadi)

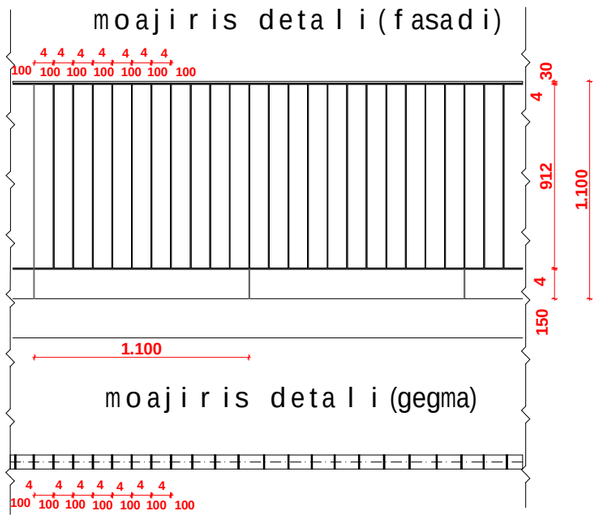

moajiris detali (gegma)

moajiris detali (Wrili)

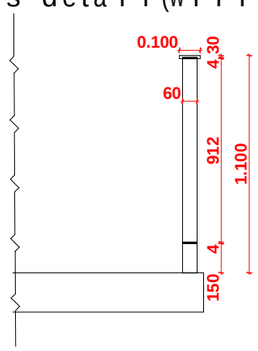

proeqtis dasaxeleba:

mravalbiniani sacxovrebeli saxli

naxazi:
kedlis, iatakis da moajiris tipebi
aivnis moajiris fragmenti

damkveTi: Sps "peani" s/k 204892802	maStabi	1:25
	furceli	A-402
	furceli	
	stadia	m.p.

misamarTi:
q. Tbilisi, petre qavTaraZis I Sesaxvevi, quCa qavTaraZis #27-is mimdebared

Sps "peani"


Tanamdeboba	gvari	xelmowera
direqtori	a.berZeniSvili	
mT. arqiteqtori	T. malania	
arqiteqtori	T. Rvinjilia	
mT.konstruqtori	z. silagaZe	
Seasrula	g. kvaracxelia	


detali D-7

fasadi



gegma

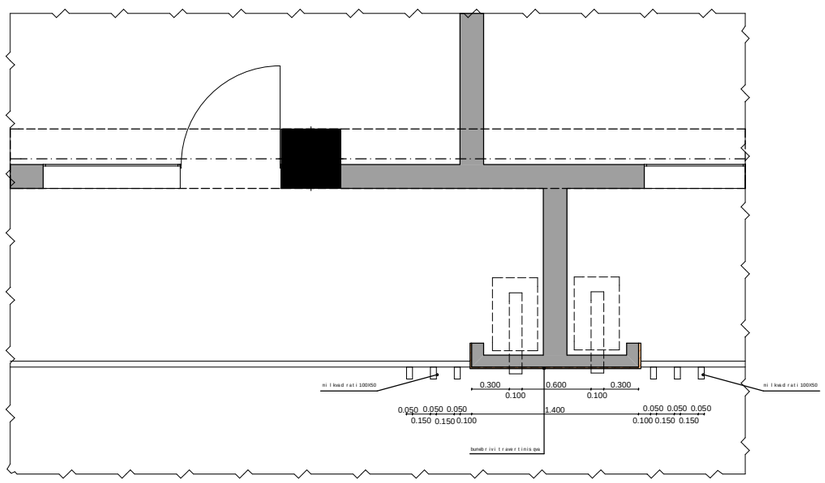

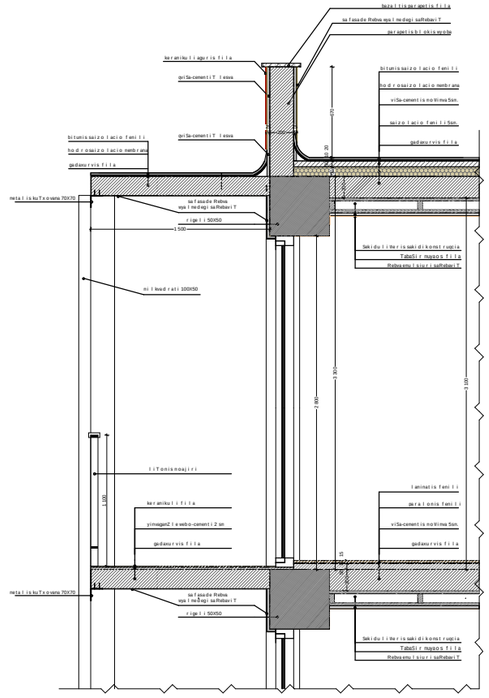



Wrili


proeqtis dasaxeleba: mravalbiniani sacxovrebeli saxli		
naxazi: kedlis, iatakis damoajiris tipebi aivnis moajiris fragmenti		
damkveTi: Sps "peani" s/k 204892802	maStabi	1:25
	furceli	A-403
	furceli	
	stadia	m.p.
misamarTi: q. Tbilisi, petre qavTaraZis l Sesaxvevi, quCa qavTaraZis #27-is mimdebared		


Sps "peani"

Tanamdeboba	gvari	xelmowera
direqtori	a.berZeniSvili	
mT.arqiteqtori	T.malania	
arqiteqtori	T.Rvinjilia	
mT.konstruqtori	z.silagaZe	
Seasrula	g.kvaracxelia	

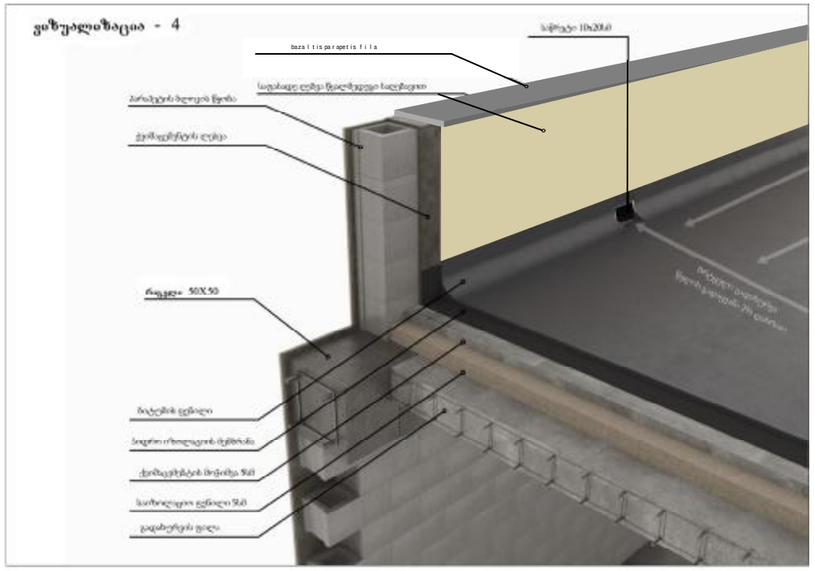

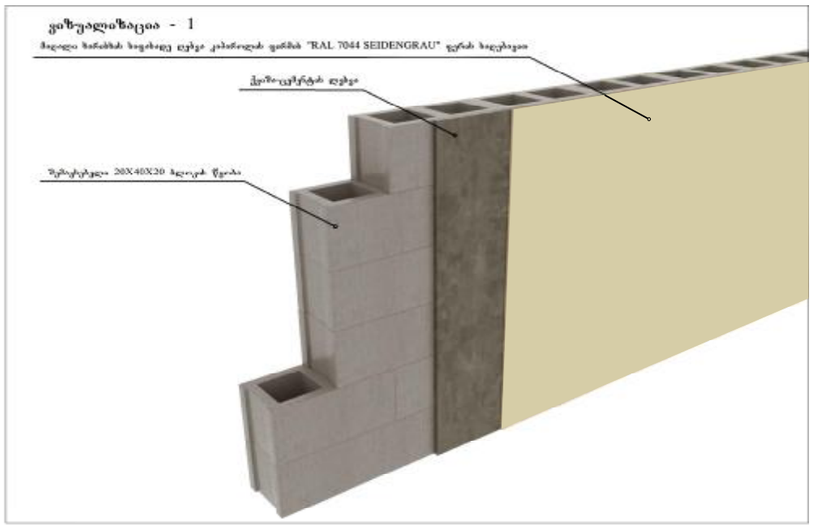

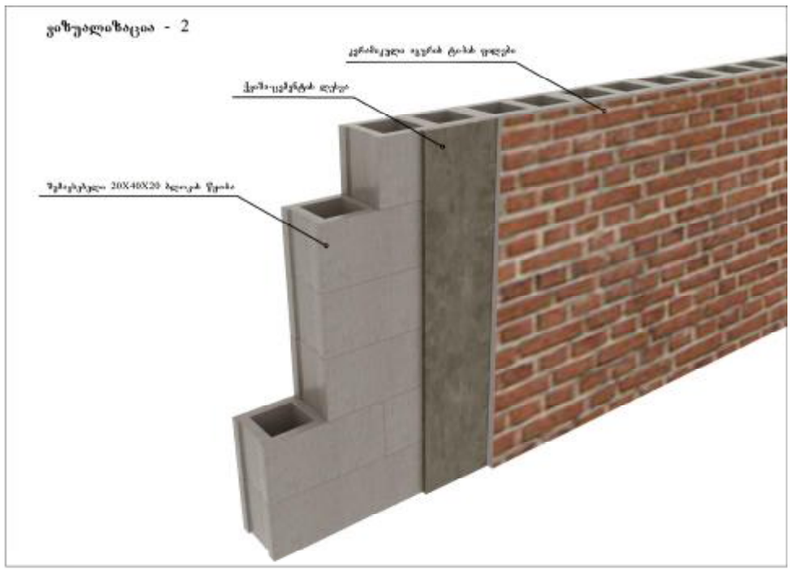

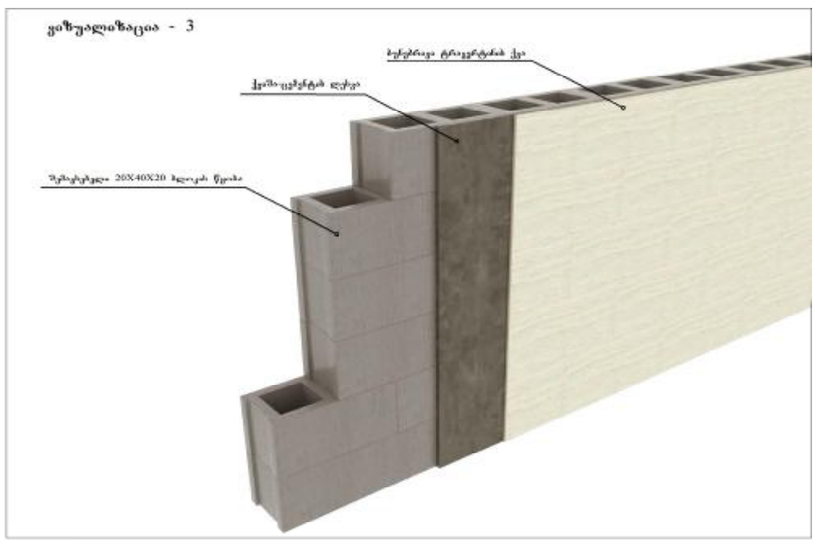

proeqtis dasaxeleba: mravalbiniani sacxovrebeli saxli		
naxazi: fasadismopirkeTebis fragmentebi		
damkveTi: Sps "peani" s/k 204892802	maStabi	
	furceli	A-404
	furceli	
	stadia	m.p.
misamarTi: q. Tbilisi, petre qavTaraZis l Sesaxvevi, quCa qavTaraZis #27-is mimdebared		

Sps "peani"

Tanamdeboba	gvari	xelmowera
direqtori	a.berZeniSvili	
mT.arqiteqtori	T.malania	
arqiteqtori	T.Rvinjilia	
mT.konstruqtori	z.silagaZe	
Seasrula	g.kvaracxelia	