სარდაფის სართულის გეგმა

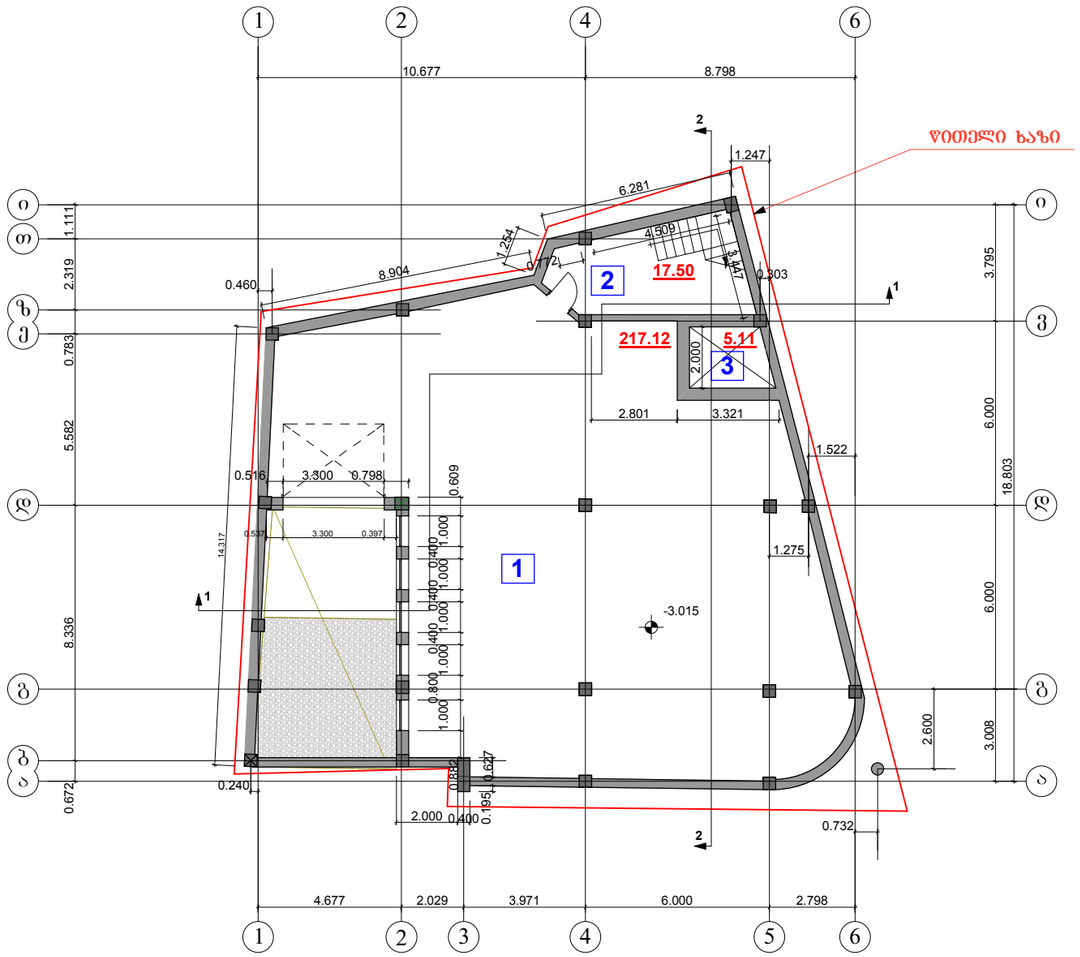

ქესპლიკაცია:

1. ავტოშარეხი
2. კიბის შეჯრედი
3. ლიფტის შახტის ძირი

სართულის არქ. გეგმარებითი მონაცემები:

1. საერთო ფართი 239.73კვ.მ

მათ შორის:

სასარგებლო ფართი 217.12 კვ.მ
კიბის შეჯრედის ფართი 17.50კვ.მ
ლიფტის შახტის ფართი 5.11 კვ.მ

შ.პ.ს "TO&GI"			მის: ქ.თბილისი, გლდანი-ნაძალადევის რაიონი, თ. ერისთავის ქ. №5				
დირექტორი		გ.ხიზანიშვილი	კორექტირებული არქიტექტურული ნაწილი	2012წელი			
მთ.არქიტექტ.		შ. ჩიქვაიძე	სარდაფის სართულის გეგმა	სტადია	ფურცელი	ფურცლარ.	მასშტაბი
შესრულა		თ. ჩიქვაიძე		პრ	არ-5	24	1:200
დამკვეთი		შ.პ.ს. "მ.ა.გ."					

კ1-ის საანგარიშო კოტური

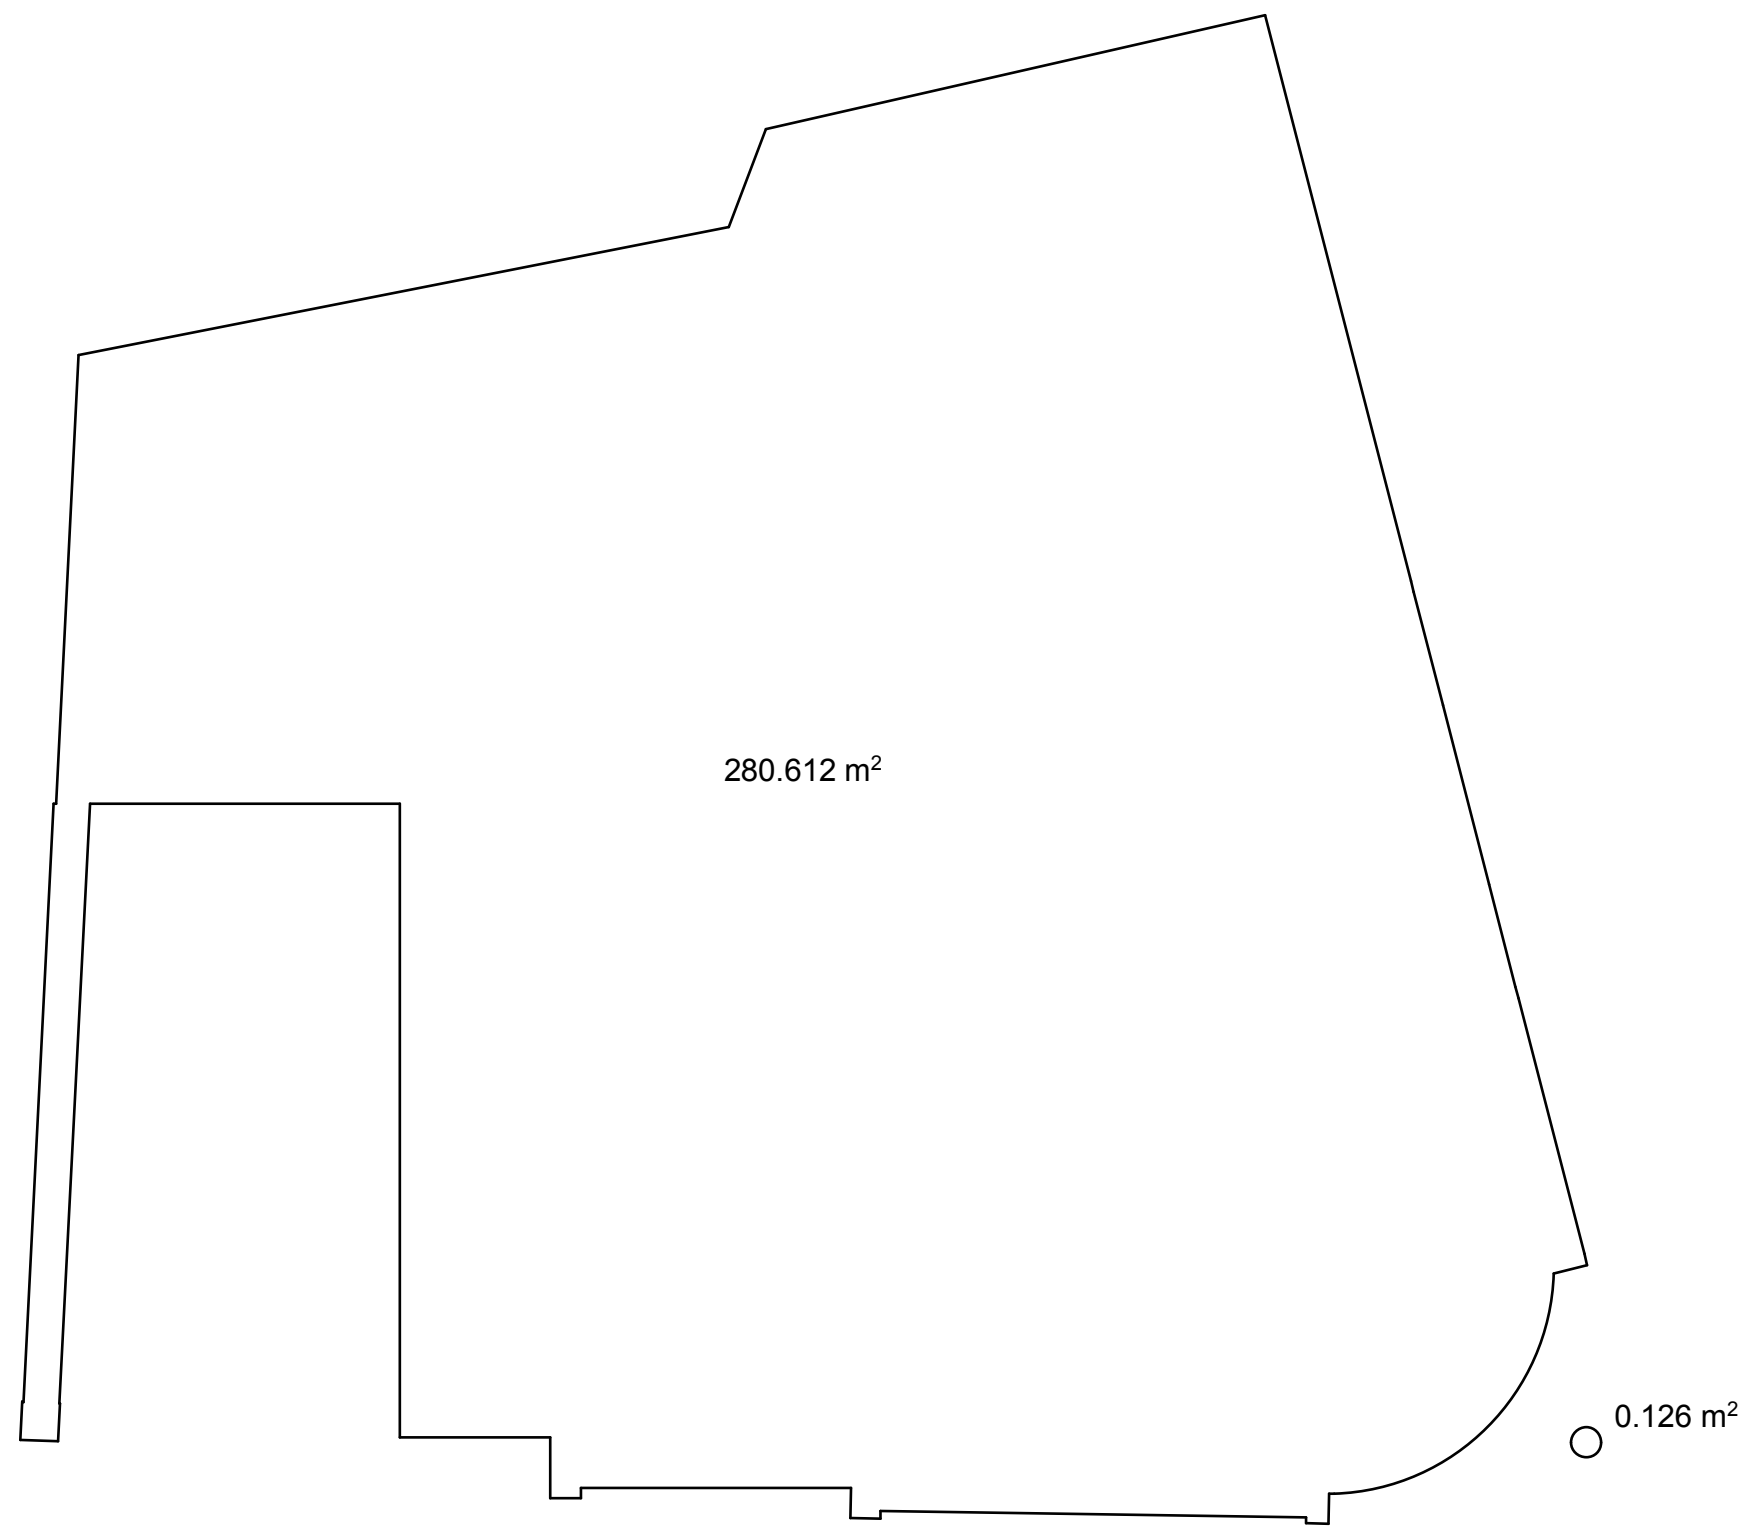

შ.პ.ს "TO&GI"			მის: ქ.თბილისი, გლდანი-ნაძალადევის რაიონი, თ. ერისთავის ქ. №5				
დირექტორი		გ.ხიზანიშვილი	კორექტირებული არქიტექტურული ნაწილი	2012წელი			
მთ.არქიტექტ.		შ. ჩიკვაიძე	კ1-ის საანგარიშო კოტური	სტადია	ფურცელი	ფურც.რაოდ.	მასშტაბი
შეასრულა		თ. ჩიკვაიძე					
დამკვეთი		შ.პ.ს. "მ.ბ.ც."		პრ	არ-5	24	1:200

პირველი სართულის გეგმა

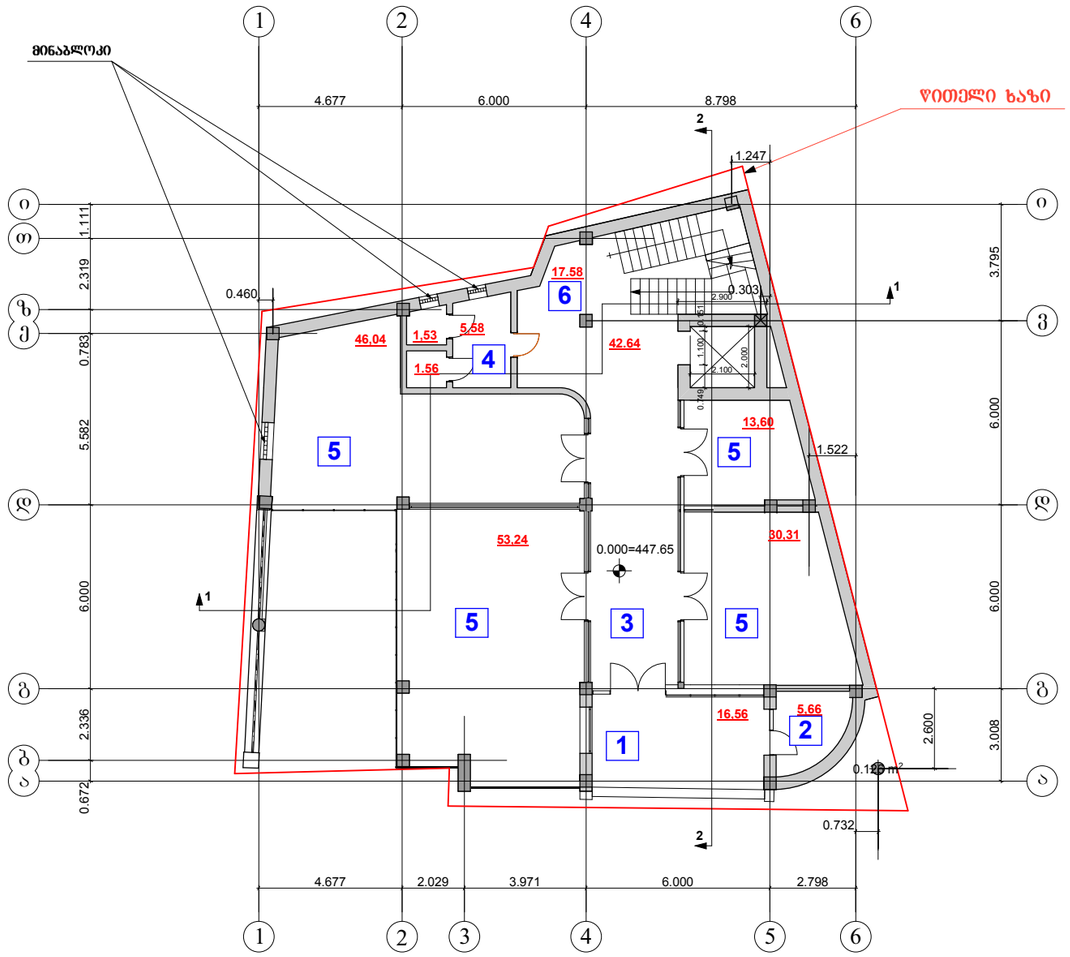

ექსპლიკაცია:

1. შენობაში შესასვლელი
2. დაცვის ოთახი
3. კორიდორი
4. სანკვანძი
5. სავაჭრო დარბაზი
6. კიბის უჯრედი

სართულის არქ. გეგმარებითი მონაცემები:

1. საერთო ფართი	234,29კვ.მ
მათ შორის:	
სასარგებლო ფართი	143,18კვ.მ
დამხმარე ფართი	73.53 კვ.მ
კიბის უჯრედის ფართი	17,58 კვ.მ

შ.პ.ს "TO&GI"			მის: ქ.თბილისი, გლდანი-ნაძალადევის რაიონი, თ. ერისთავის ქ. №5				
დირექტორი		გ.ხიზანიშვილი	კორექტირებული არქიტექტურული ნაწილი	2012 წელი			
მთ.არქიტექტ.		შ. ჩიკვაიძე	პირველი სართულის გეგმა	სტადია	ფურცელი	ფურცლები	მასშტაბი
შესრულა		თ. ჩიკვაიძე		პრ	არ-6	24	1:200
დამკვეთი		შ.პ.ს. "შ.პ.გ."					

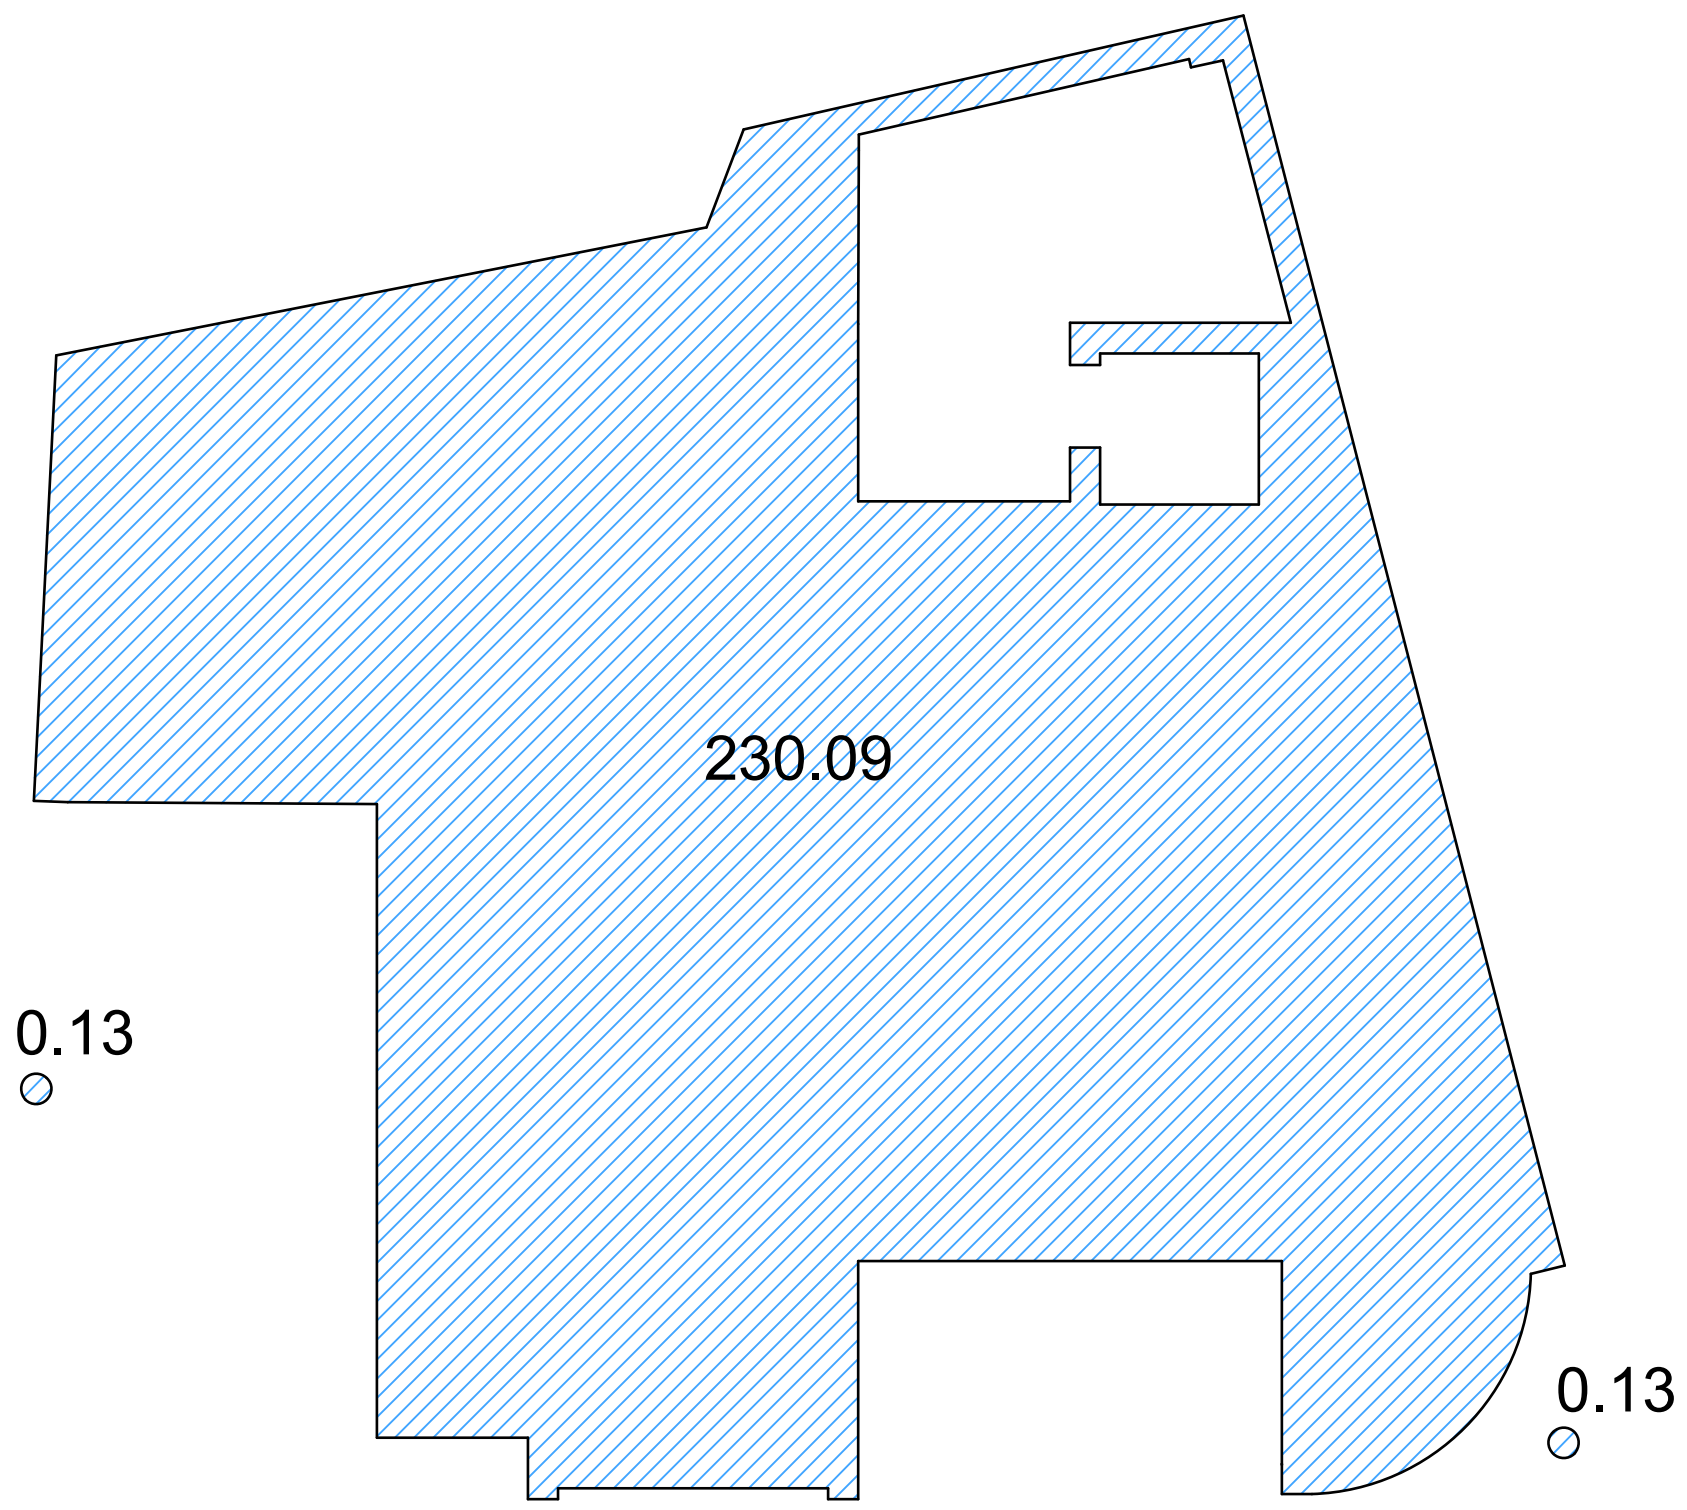

მთლიანი ფართი 230.35 კვ.მ

შ.პ.ს "TO&GI"			მის: ქ.თბილისი, გლდანი-ნაძალადევის რაიონი, თ. ერისთავის ქ. №5	
დირექტორი		გ.ხიზანიშვილი	კორექტირებული არქიტექტურული ნაწილი	2012 წელი
მთ.არქიტექტ.		შ. ჩიკვაიძე	პირველი სართულის კ2 საანგარიშო ფართის კროკი	სტადია / ფურცელი / ფურც.რაოდ. / მასშტაბი
შეასრულა		თ. ჩიკვაიძე		
დამკვეთი		შ.პ.ს. "მ.ბ.ც."		პრ / არ-6 / 24 / 1:200

მეორე სართულის გეგმა

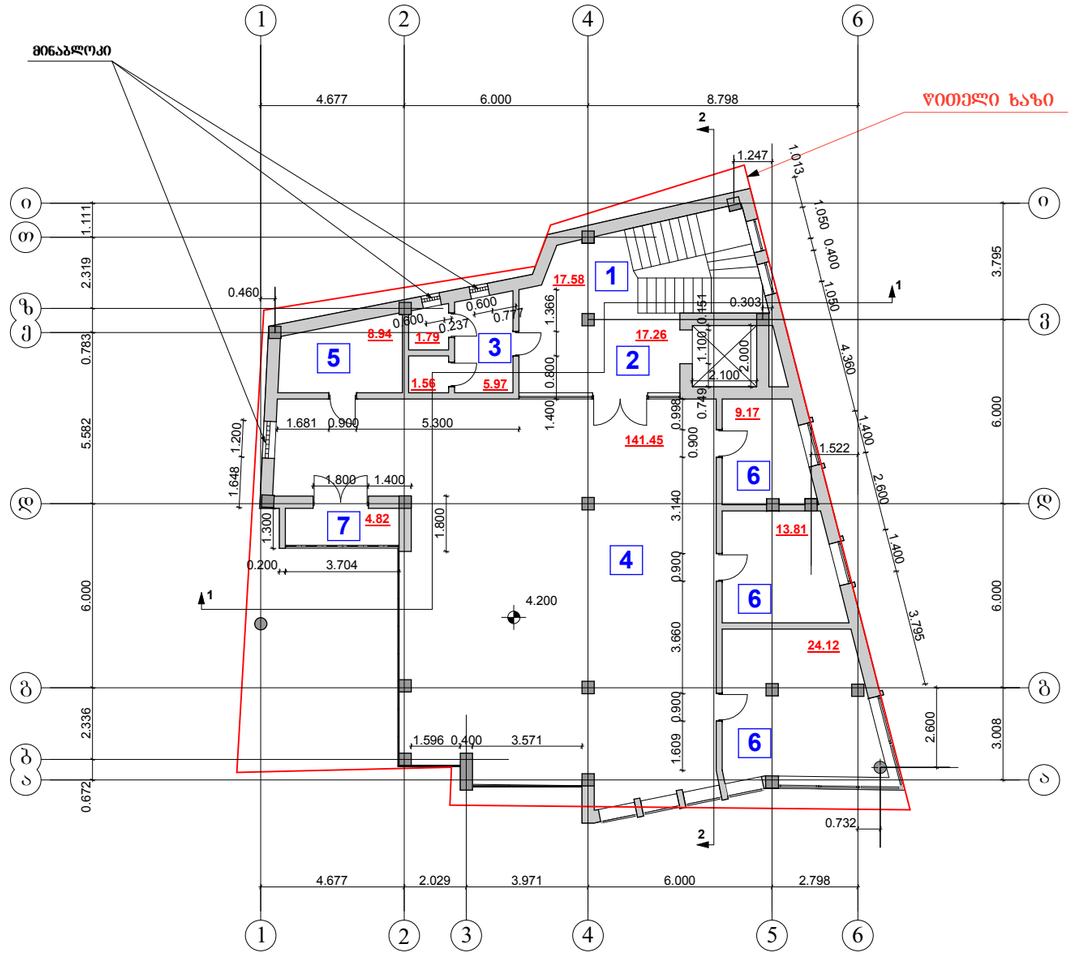

ექსპლიკაცია:

1. კიბის უჯრედი
2. ჰოლი
3. სანკვანძი
4. საავარიო დარბაზი
5. პერსონალის ოთახი
6. ადმინისტრაციის ოთახი
7. აივანი

სართულის არქ. გეგმარებითი მონაცემები:

1. საერთო ფართი 246.47კვ.მ

მათ შორის:

სასარგებლო ფართი	188.55კვ.მ
დამხმარე ფართი	35.52 კვ.მ
კიბის უჯრედის ფართი	17.58 კვ.მ
საზაფხულო ფართი	4.82 კვ.მ

შ.პ.ს "TO&GI"			მის: ქ.თბილისი, გლდანი-ნაძალადევის რაიონი, თ. ერისთავის ქ. №5					
დირექტორი		გ.ხიზანიშვილი	კორექტირებული არქიტექტურული ნაწილი	2012 წელი				
მთ.არქიტექტ.		შ. ჩიქვაიძე	მეორე სართულის გეგმა	სტადია	ფურცელი	ფურცლარი	მასშტაბი	
შესრულა		თ. ჩიქვაიძე		პრ	არ-7	24	1:200	
დამკვეთი		შ.პ.ს. "შ.პ.გ."						

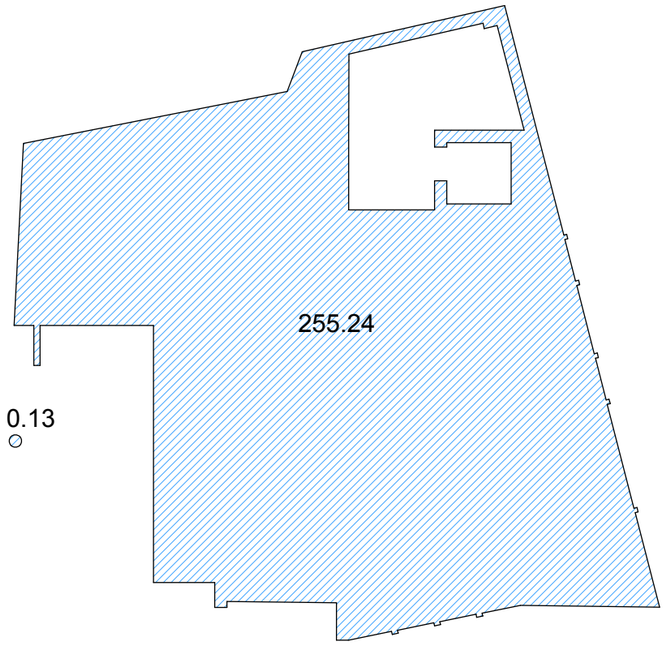

მთლიანი ფართი **255.37** კვ.მ

შ.პ.ს "TO&GI"			მის: ქ.თბილისი, გლდანი-ნაძალადევის რაიონი, თ. ერისთავის ქ. №5				
დირექტორი		გ.ხიზანიშვილი	კორექტირებული არქიტექტურული ნაწილი	2012 წელი			
მთ.არქიტექტ.		შ. ჩიკვაიძე	მეორე სართულის ქ2 საანბარშო ფართის კრილი	სტადია	ფურცელი	ფურც.რაოდ.	მასშტაბი
შესრულა		თ. ჩიკვაიძე					
დამკვეთი		შ.პ.ს. "შ.პ.გ."		პრ	არ-7	24	1:200

მესამე სართულის გეგმა

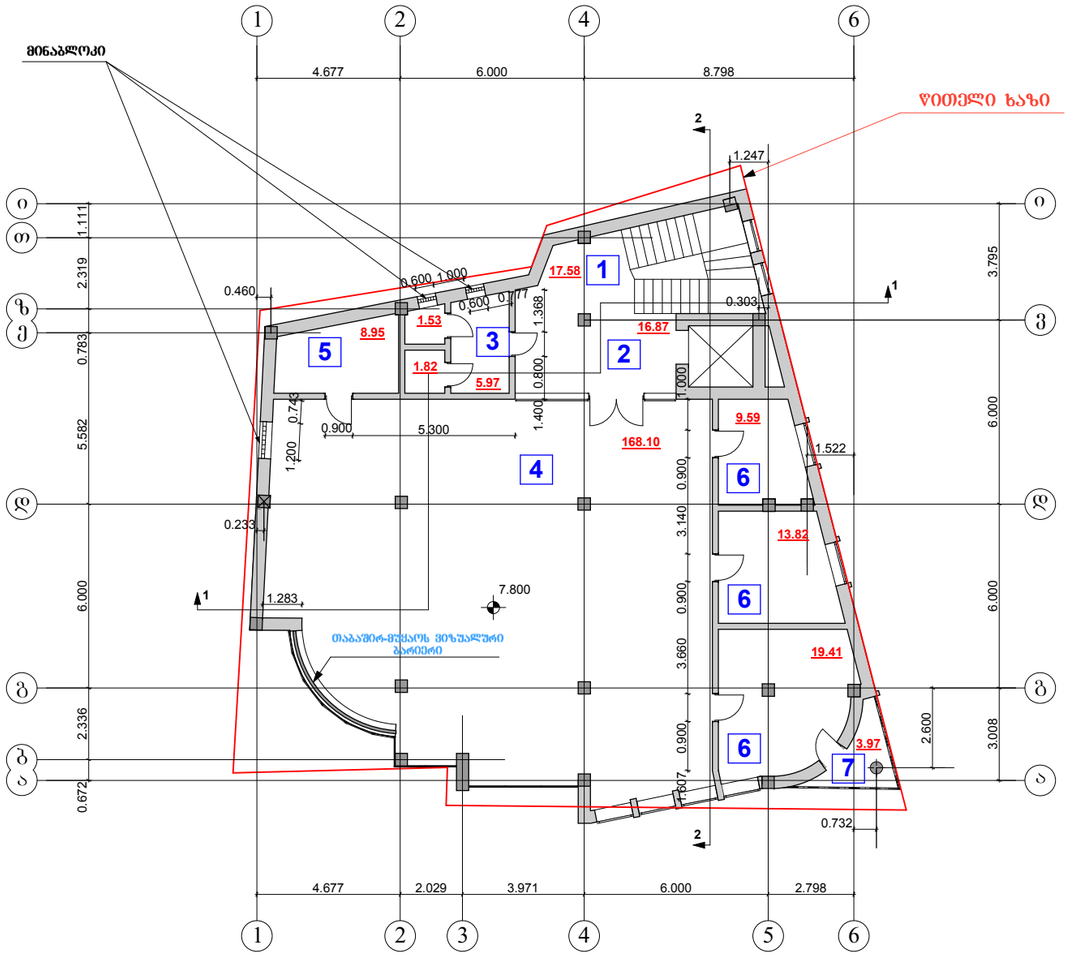

ექსპლიკაცია:

1. კიბის უჯრედი
2. ჰოლი
3. სანკვანძი
4. სავაჭრო დარბაზი
5. პერსონალის ოთახი
6. ადმინისტრაციის ოთახი
7. აივანი

სართულის არქ. გეგმარებითი მონაცემები:

1. საერთო ფართი	261.64	კვ.მ
მათ შორის:		
სასარგებლო ფართი	210.92	კვ.მ
დამხმარე ფართი	29.17	კვ.მ
კიბის უჯრედის ფართი	17.58	კვ.მ
საზაფხულო ფართი	3.97	კვ.მ

შ.პ.ს "TO&GI"			მის: ქ.თბილისი, გლდანი-ნაძალადევის რაიონი, ი. ერისთავის ქ. №5				
დირექტორი		გ.ხიზანიშვილი	კორექტირებული არქიტექტურული ნაწილი	2012 წელი			
მთ.არქიტექტ.		შ. ჩიკვაიძე	მესამე სართულის გეგმა	სტადია	ფურცელი	ფურცლის	მასშტაბი
შესრულა		ი. ჩიკვაიძე		პრ	არ-8	24	1:200
დამკვეთი		შ.პ.ს. "შ.გ.ი."					

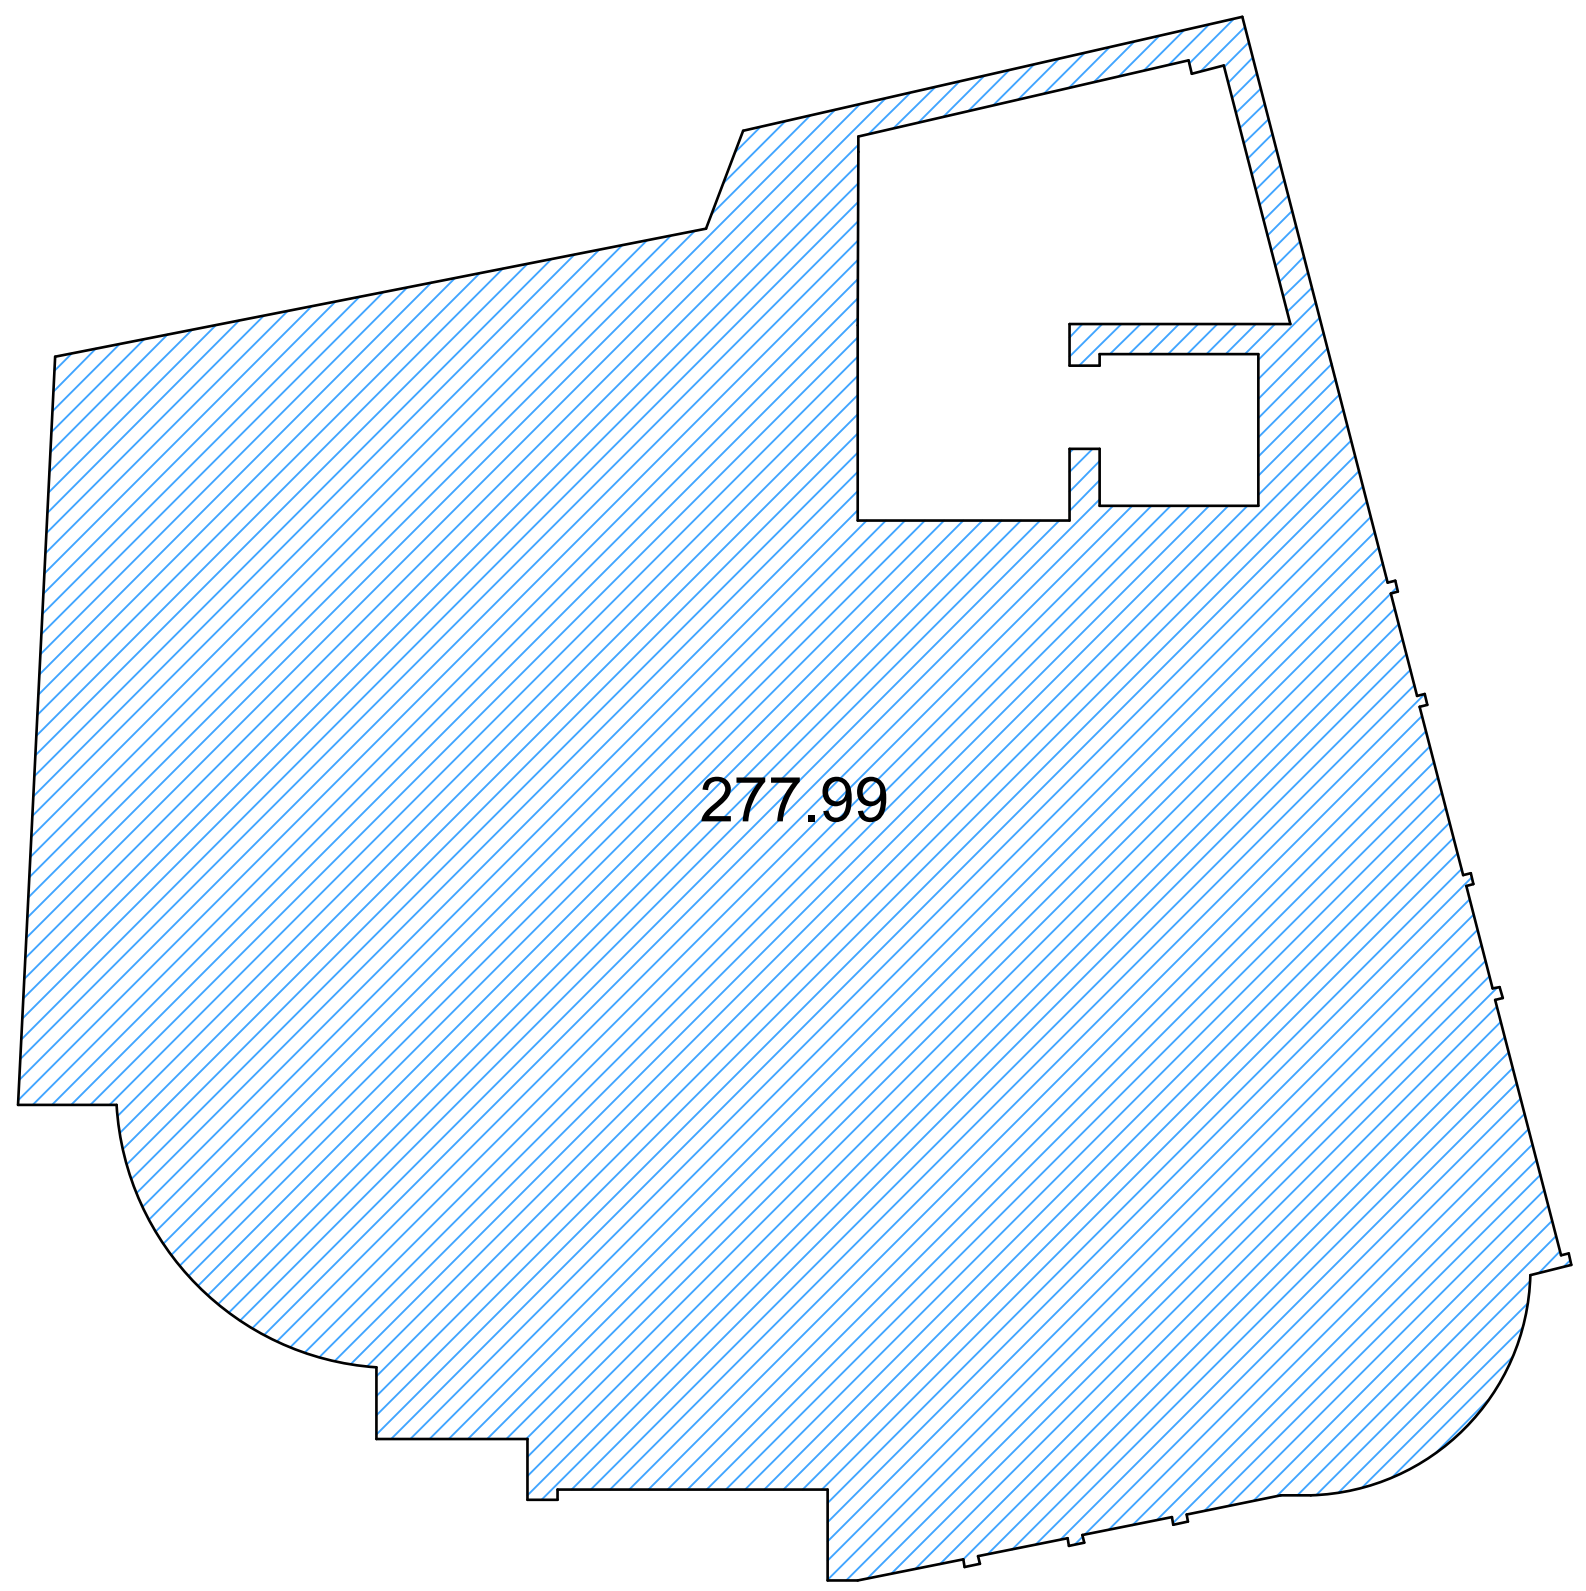

მთლიანი ფართი 277.99 კვ.მ

შ.პ.ს "TO&GI"			მის: ქ.თბილისი, გლდანი-ნაძალადევის რაიონი, თ. ერისთავის ქ. №5				
დირექტორი		გ.ხიზანიშვილი	კორექტირებული არქიტექტურული ნაწილი	2012 წელი			
მთ.არქიტექტ.		შ. ჩიკვაიძე	მესამე სართულის კ2 საანგარიშო ფართის კროკი	სტადია	ფურცელი	ფურც.რაო.	მასშტაბი
შეასრულა		თ. ჩიკვაიძე					
დამკვეთი		შ.პ.ს. "მ.ბ.ც."		პრ	არ-8	24	1:200

მეოთხე სართულის გეგმა

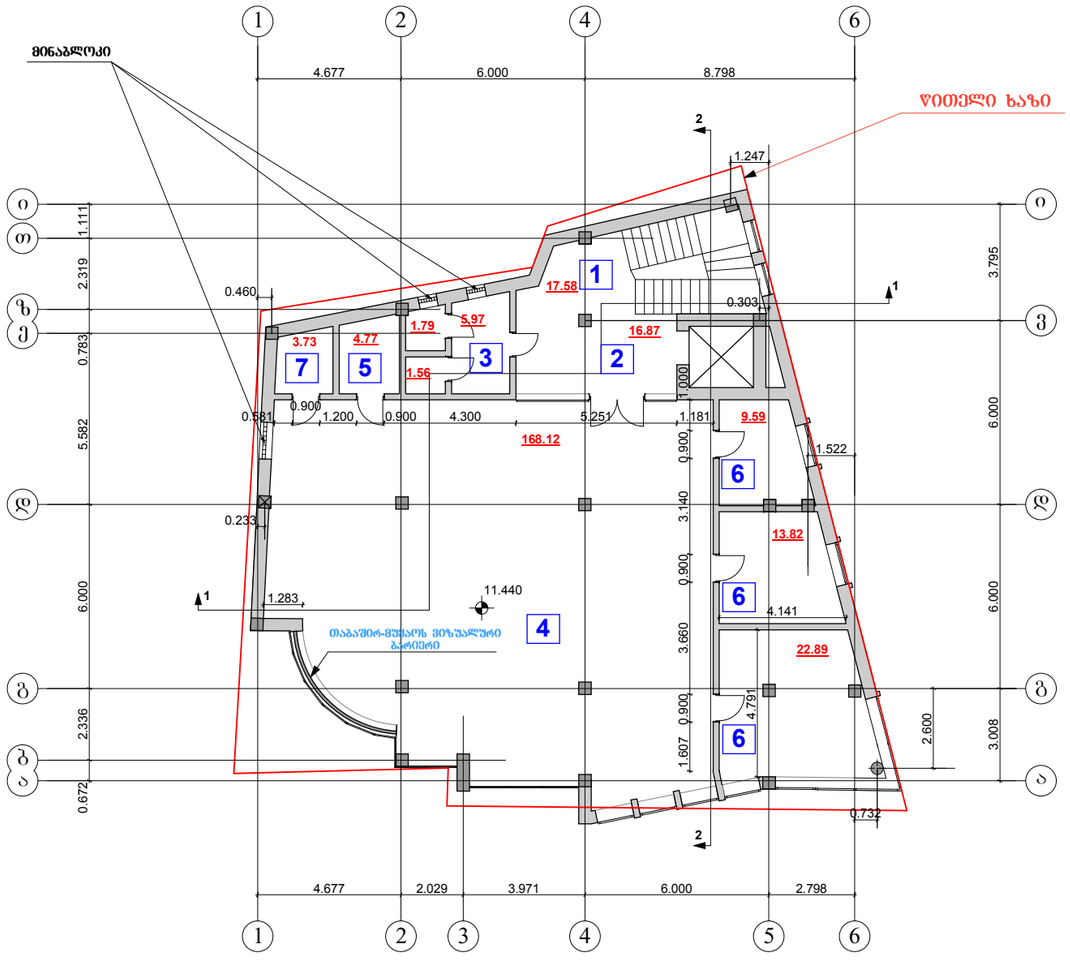

ქვესკლიკაცია:

1. კიბის უჯრედი
2. ჰოლი
3. სანკვანძი
4. სავაჭრო დარბაზი
5. პერსონალის ოთახი
6. ადმინისტრაციის ოთახი
7. საკუჭნაო

სართულის არქ. გეგმარებითი მონაცემები:

1. საერთო ფართი 266.69 კვ.მ

მათ შორის:

სასარგებლო ფართი 214.42 კვ.მ
დამხმარე ფართი 34.69 კვ.მ
კიბის უჯრედის ფართი 17.58 კვ.მ

შ.პ.ს "TO&GI"			მის: ქ.თბილისი, გლდანი-ნაძალადევის რაიონი, თ. ერისთავის ქ. №5				
დირექტორი		გ.ხიზანიშვილი	კორექტირებული არქიტექტურული ნაწილი	2012 წელი			
მთ.არქიტექტ.		შ. ჩიქვაიძე	მეოთხე სართულის გეგმა	სტადია	ფურცელი	ფურცლები	მასშტაბი
შესრულა		თ. ჩიქვაიძე		პრ	არ-9	24	1:200
დამკვეთი		შ.პ.ს. "შ.პ.გ."					

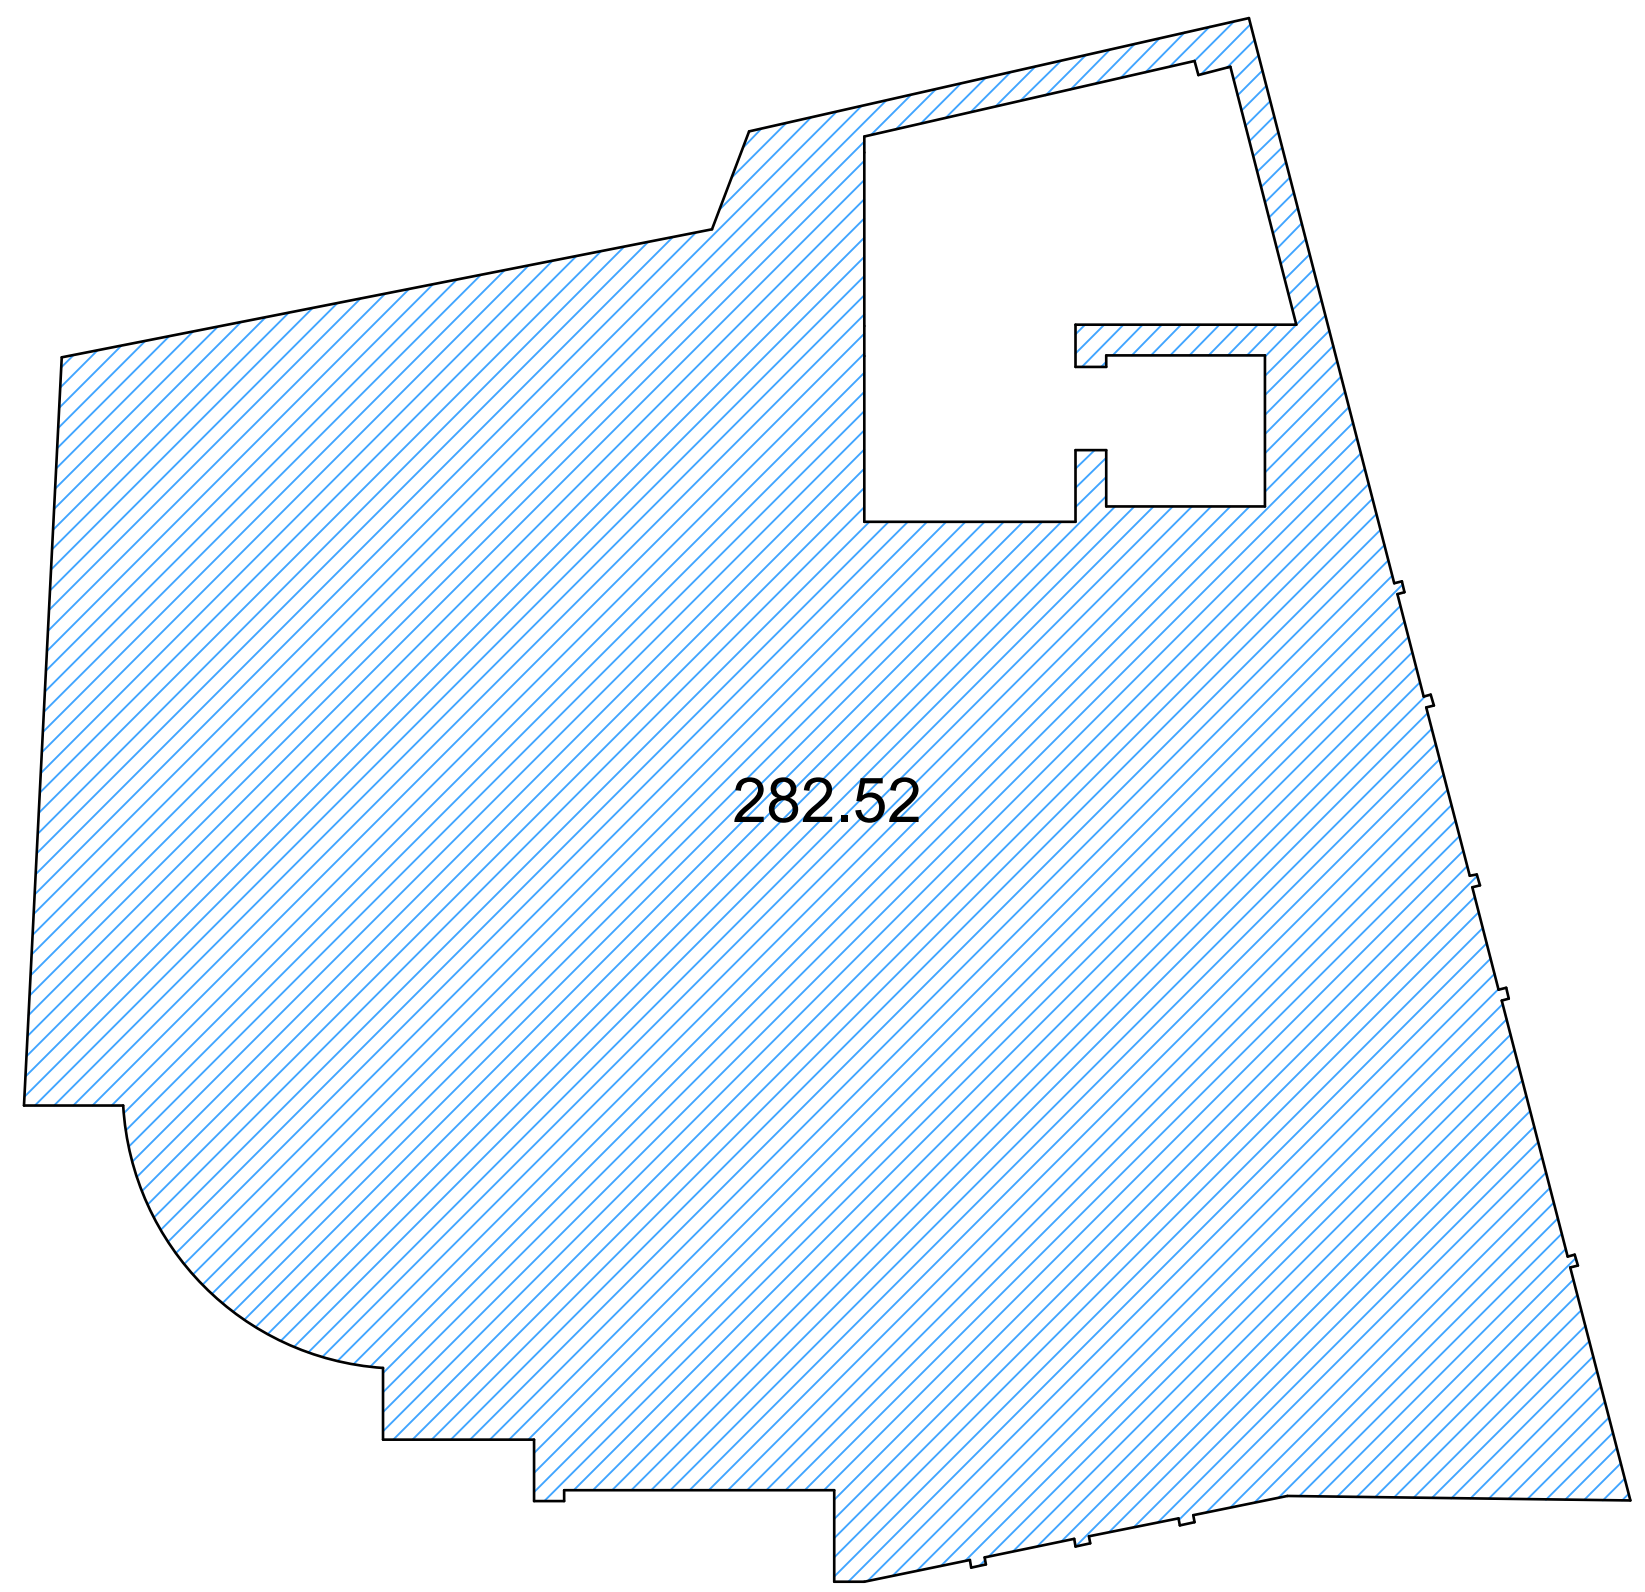

მთლიანი ფართი **282.52** კვ.მ

შ.პ.ს "TO&GI"			მის: ქ.თბილისი, გლდანი-ნაძალადევის რაიონი, თ. ერისთავის ქ. №5				
დირექტორი		გ.ხიზანიშვილი	კორექტირებული არქიტექტურული ნაწილი	2012 წელი			
მთ.არქიტექტ.		შ. ჩიკვაიძე	მეოთხე სართულის კ2 საანგარიშო ფართის კროკი	სტადია	ფურცელი	ფურც.რაოდ.	მასშტაბი
შეასრულა		თ. ჩიკვაიძე					
დამკვეთი		შ.პ.ს. "მ.ბ.ც."		პრ	არ-9	24	1:200

მეხუთე სართულის გეგმა

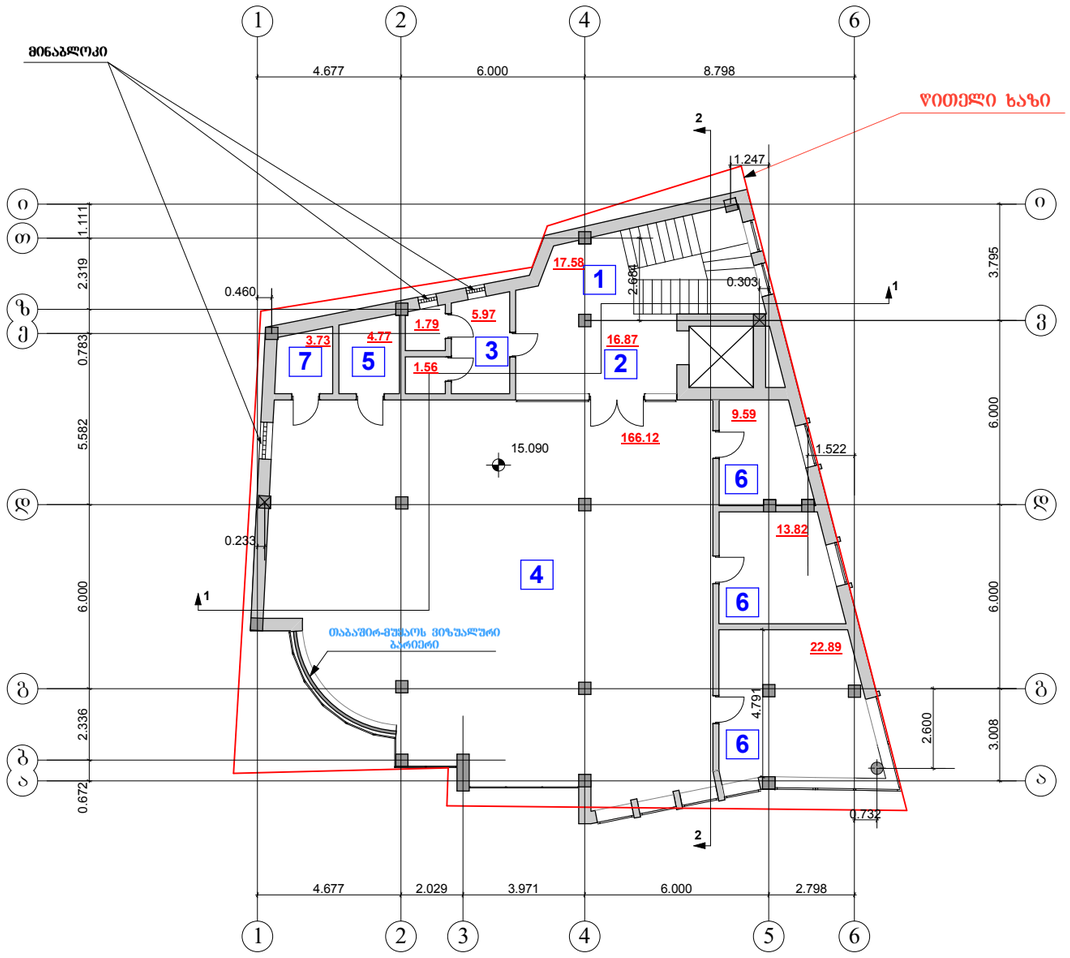

ექსპლიკაცია:

1. კიბის უჯრედი
2. ჰოლი
3. სანკვანძი
4. სავაჭრო დარბაზი
5. პერსონალის ოთახი
6. ადმინისტრაციის ოთახი
7. საკუჭნაო

სართულის არქ. გეგმარებითი მონაცემები:

1. საერთო ფართი 266.69კვ.მ

მათ შორის:

სასარგებლო ფართი 214.42კვ.მ
დამხმარე ფართი 34.69 კვ.მ
კიბის უჯრედის ფართი 17.58 კვ.მ

შ.პ.ს "TO&GI"			მის: ქ.თბილისი, გლდანი-ნაძალადევის რაიონი, თ. ერისთავის ქ. №5					
დირექტორი		გ.ხიზანიშვილი	კორექტირებული არქიტექტურული ნაწილი	2012 წელი				
მთ.არქიტექტ.		შ. ჩიქვაიძე	მეხუთე სართულის გეგმა	სტადია	ფურცელი	ფურც.რაოდ.	მასშტაბი	
შესრულა		თ. ჩიქვაიძე		პრ	არ-10	24	1:200	
დამკვეთი		შ.პ.ს. "შ.პ.გ."						

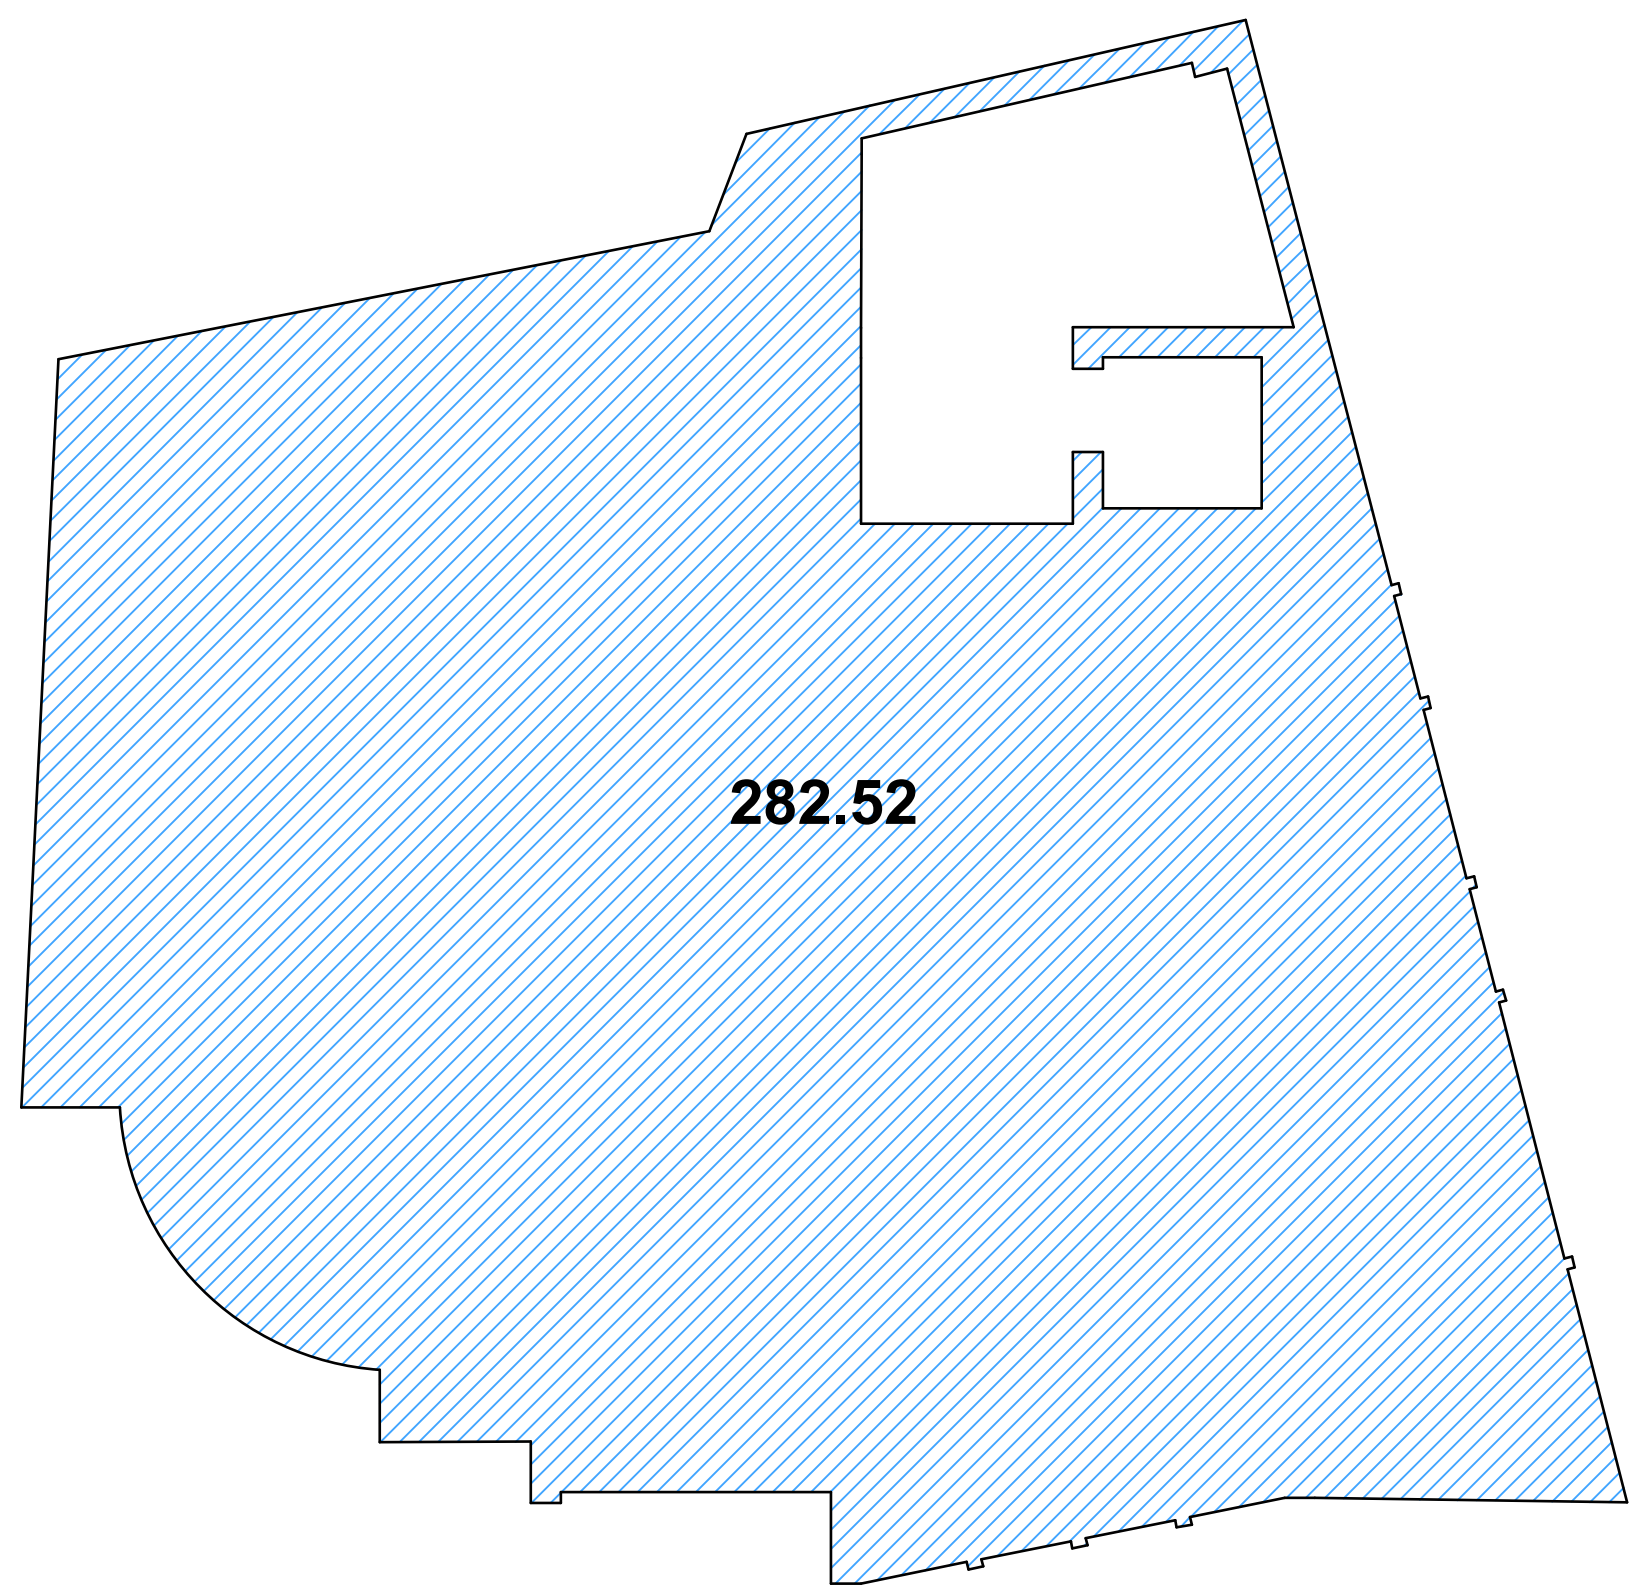

მთლიანი ფართი **282.52** კვ.მ

შ.პ.ს "TO&GI"			მის: ქ.თბილისი, გლდანი-ნაძალადევის რაიონი, თ. ერისთავის ქ. №5				
დირექტორი		გ.ხიზანიშვილი	კორექტირებული არქიტექტურული ნაწილი	2012 წელი			
მთ.არქიტექტ.		შ. ჩიკვაიძე	მეხუთე სართულის კ2 საანგარიშო ფართის კროკი	სტადია	ფურცელი	ფურც.რაო.	მასშტაბი
შეასრულა		თ. ჩიკვაიძე					
დამკვეთი		შ.პ.ს. "მ.ბ.ც."		პრ	არ-10	24	1:200

მეექვსე სართულის გეგმა

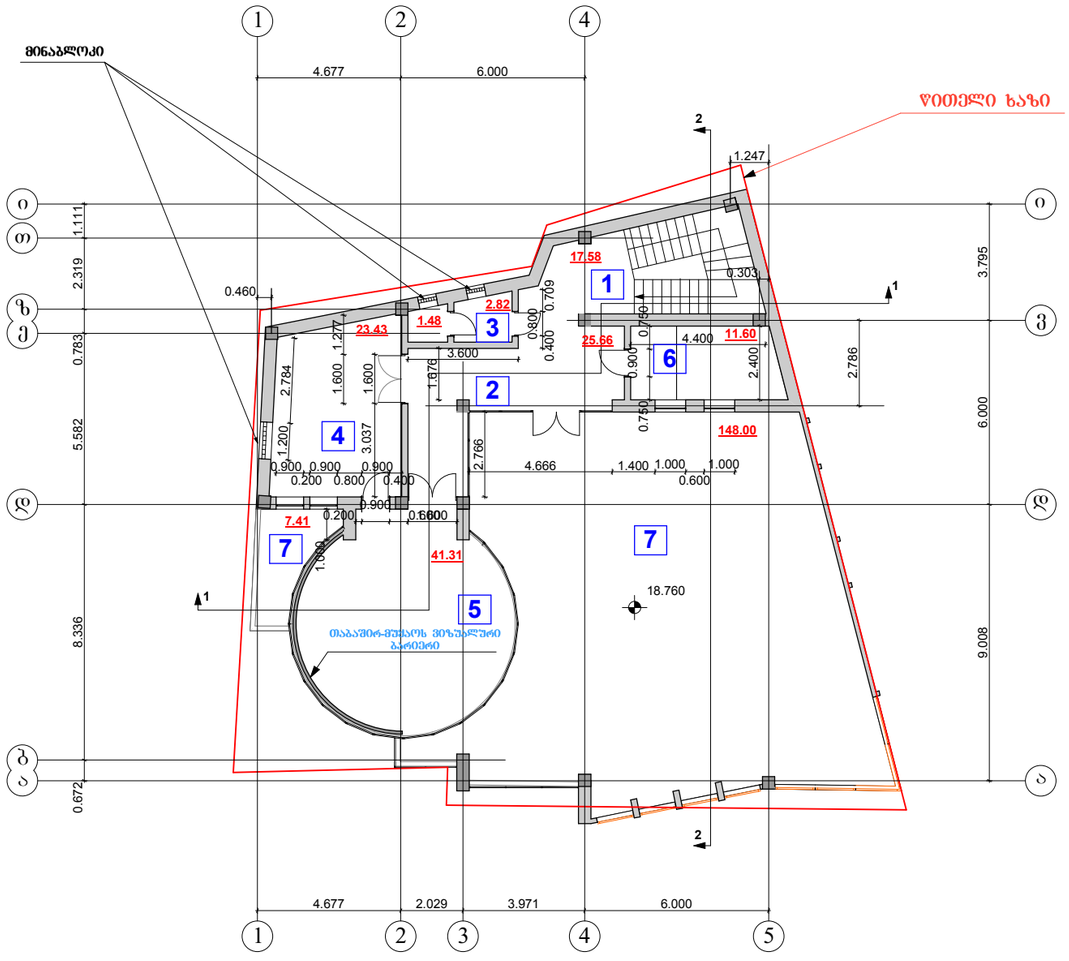

ქესპლიკაცია:

1. კიბის უჯრედი
2. ჰოლი და კორიდორი
3. სანკვანძი
4. სამზარეულო
5. კაფეტერია
6. სამანქანო ოთახი
7. ღია ვერანდა

სართულის არქ. გეგმარებითი მონაცემები:

1. საერთო ფართი 279.29კვ.მ

მათ შორის:

სასარგებლო ფართი 41.31კვ.მ
დამხმარე ფართი 64.99 კვ.მ
კიბის უჯრედის ფართი 17.58კვ.მ
საზაფხულო ფართი 155.41 კვ.მ

შ.პ.ს "TO&GI"			მის: ქ.თბილისი, გლდანი-ნაძალადევის რაიონი, თ. ერისთავის ქ. №5				
დირექტორი		გ.ხიზანიშვილი	კორექტირებული არქიტექტურული ნაწილი	2012წელი			
მთ.არქიტექტ.		შ. ჩიკვაიძე	მეექვსე სართულის გეგმა	ეტაპი	ფურცელი	ფურც.რაო.	მასშტაბი
შესრულა		თ. ჩიკვაიძე		პრ	არ-11	24	1:200
დამკვეთი		შ.პ.ს. "შ.პ.გ."					

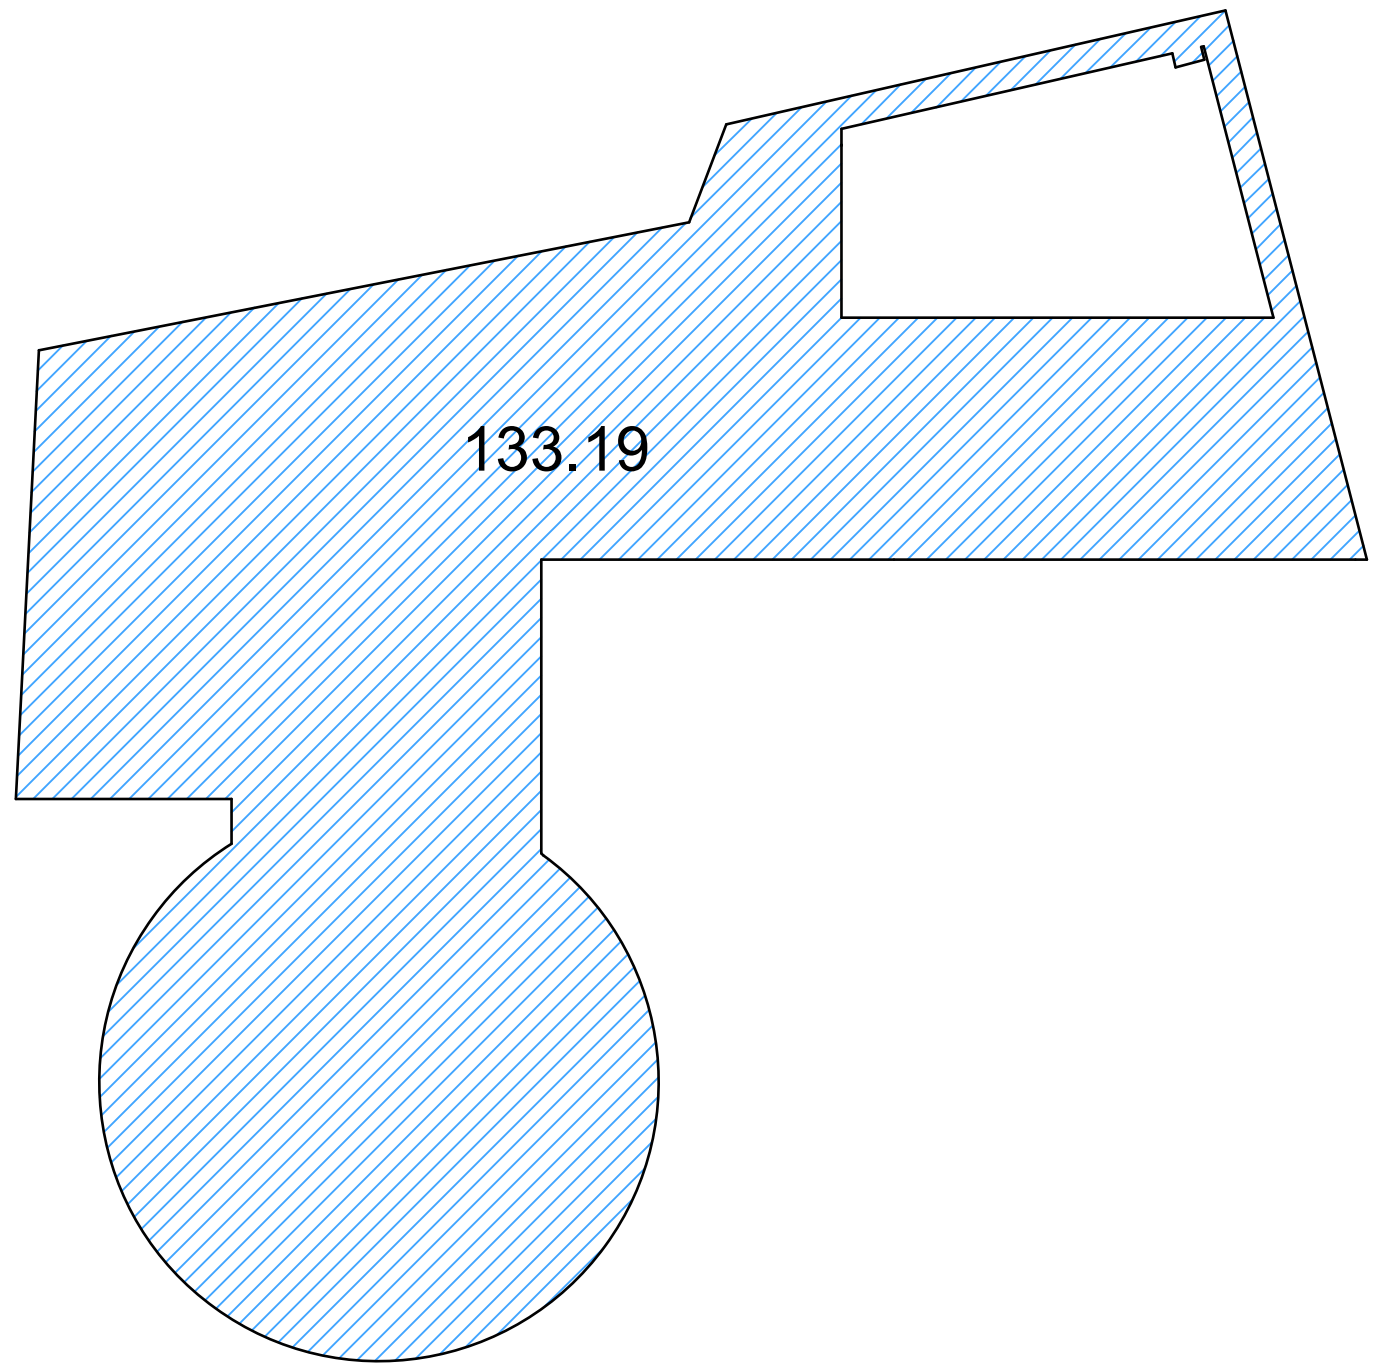

მთლიანი ფართი 133.19 კვ.მ

შ.პ.ს "TO&GI"			მის: ქ.თბილისი, გლდანი-ნაძალადევის რაიონი, თ. ერისთავის ქ. №5				
დირექტორი		გ.ხიზანიშვილი	კორექტირებული არქიტექტურული ნაწილი	2012წელი			
მთ.არქიტექტ.		შ. ჩიკვაიძე	მეექვსე სართულის კ2 საანგარიშო ფართის კროკი	სტადია	ფურცელი	ფურც.რაო.	მასშტაბი
შეასრულა		თ. ჩიკვაიძე					
დამკვეთი		შ.პ.ს. "მ.ბ.ც."		პრ	არ-11	24	1:200

სახურავის სართულის გეგმა

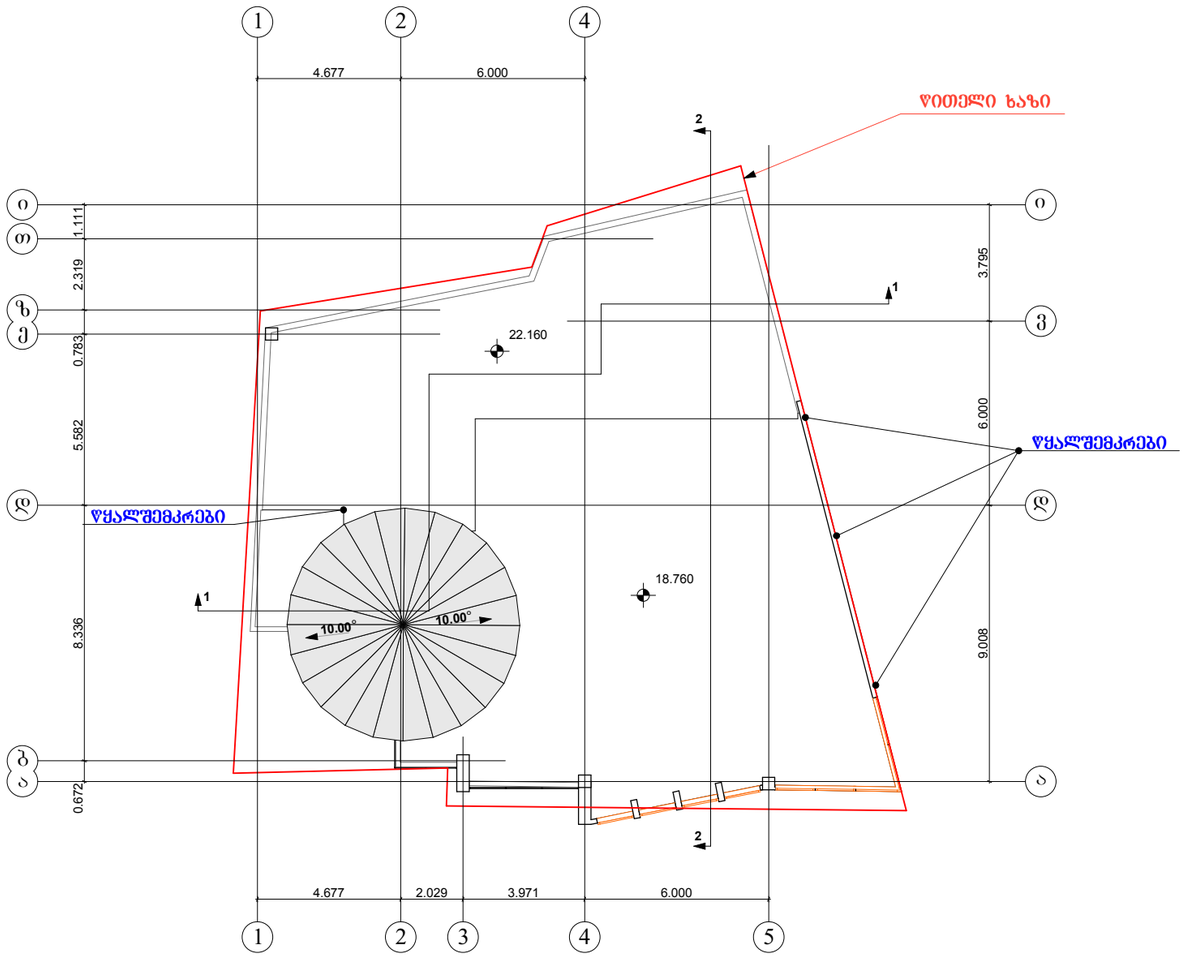

შ.პ.ს "TO&GI"			მის: ქ.თბილისი, გლდანი-ნაძალადევის რაიონი, ი. ერისთავის ქ. №5				
დირექტორი		გ.ხიზანიშვილი	კორექტირებული არქიტექტურული ნაწილი	2012 წელი			
მთ.არქიტექტ.		შ. ჩიქვაიძე	სახურავის სართულის გეგმა	სტადია	შენობები	შენობარაკ.	მასშტაბი
შესრულა		ი. ნიკვაიძე		პრ	პრ-12	24	1:200
დამკვეთი		შ.პ.ს. "შ.პ.გ."					