
სიმაღლის განმსაზღვრელი სქემა მ1/200

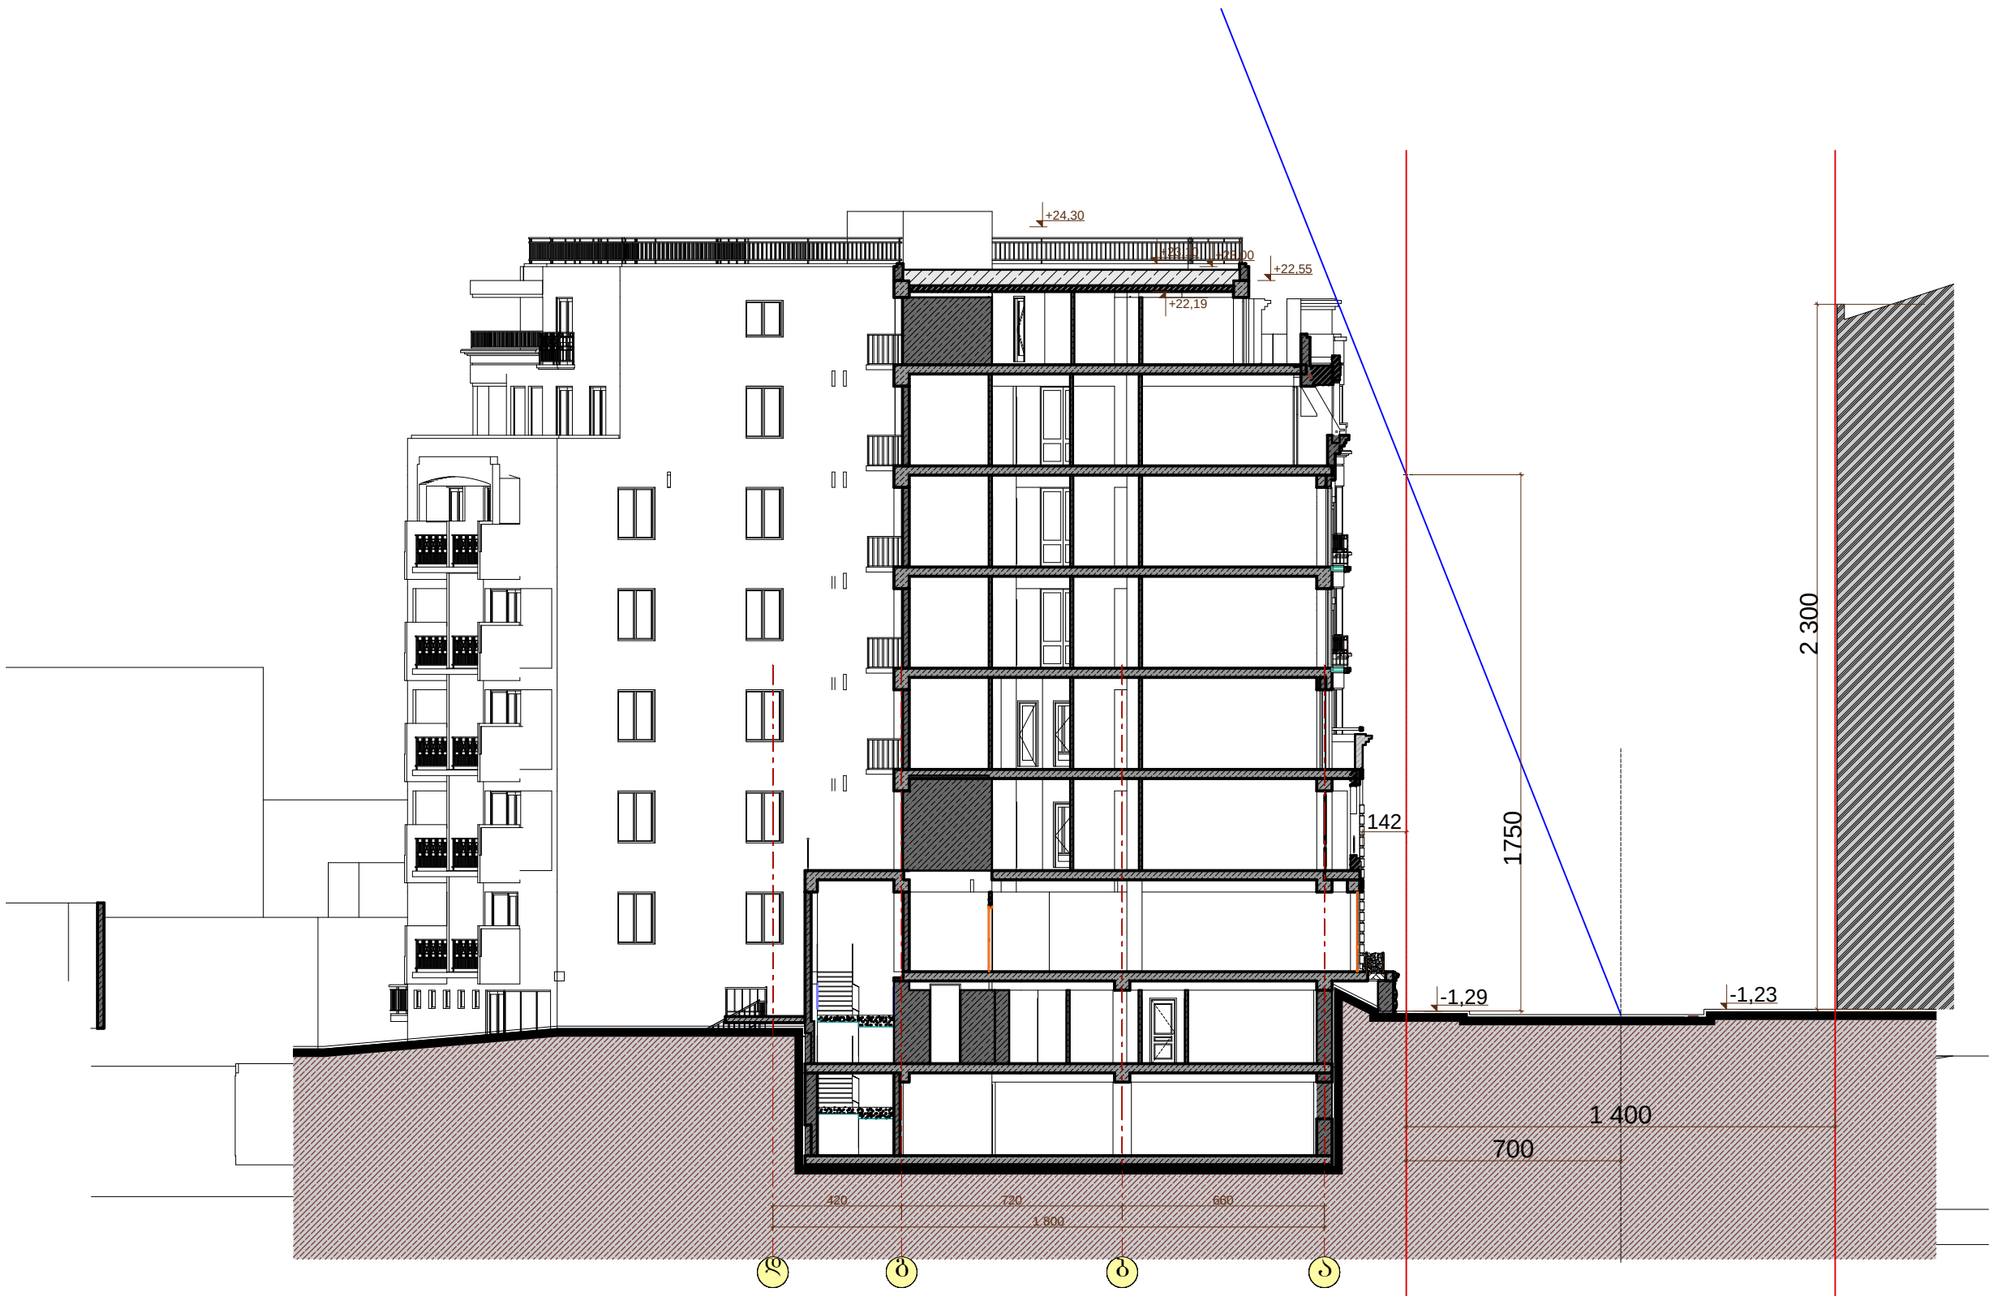

H=L/0.4

H=7.0/0.4=17.50 მ

შ.პ.ს. "მარჩ დიზაინ"			ქ. თბილისში, მთაწმინდის რაიონში, ჯონჯაძის ქ.№23-ში მდებარე მრავალბინიანი საცხოვრებელი სახლის სასტუმრო რესტორნის პროექტი.	
	მცვარი	ხელმ.	არქიტექტურული ნაწილი	დაკვ. № / სტად. / პარ.
დირექტორი	რ. გეთიაშვილი			
პარ. მთ. არქ.	ვ. მარგველაშვილი		სიმაღლის სქემა	მასშტ. 1:200 / წუთრც. / რაოდ.
შესრულა	რ. გეთიაშვილი			