

ქ. თბილისი, დაბა წყნეთი, ჭუჩა სტალინის №2-ის
მიმდებარედ საკ\კოდი: 01.20.01.010.433

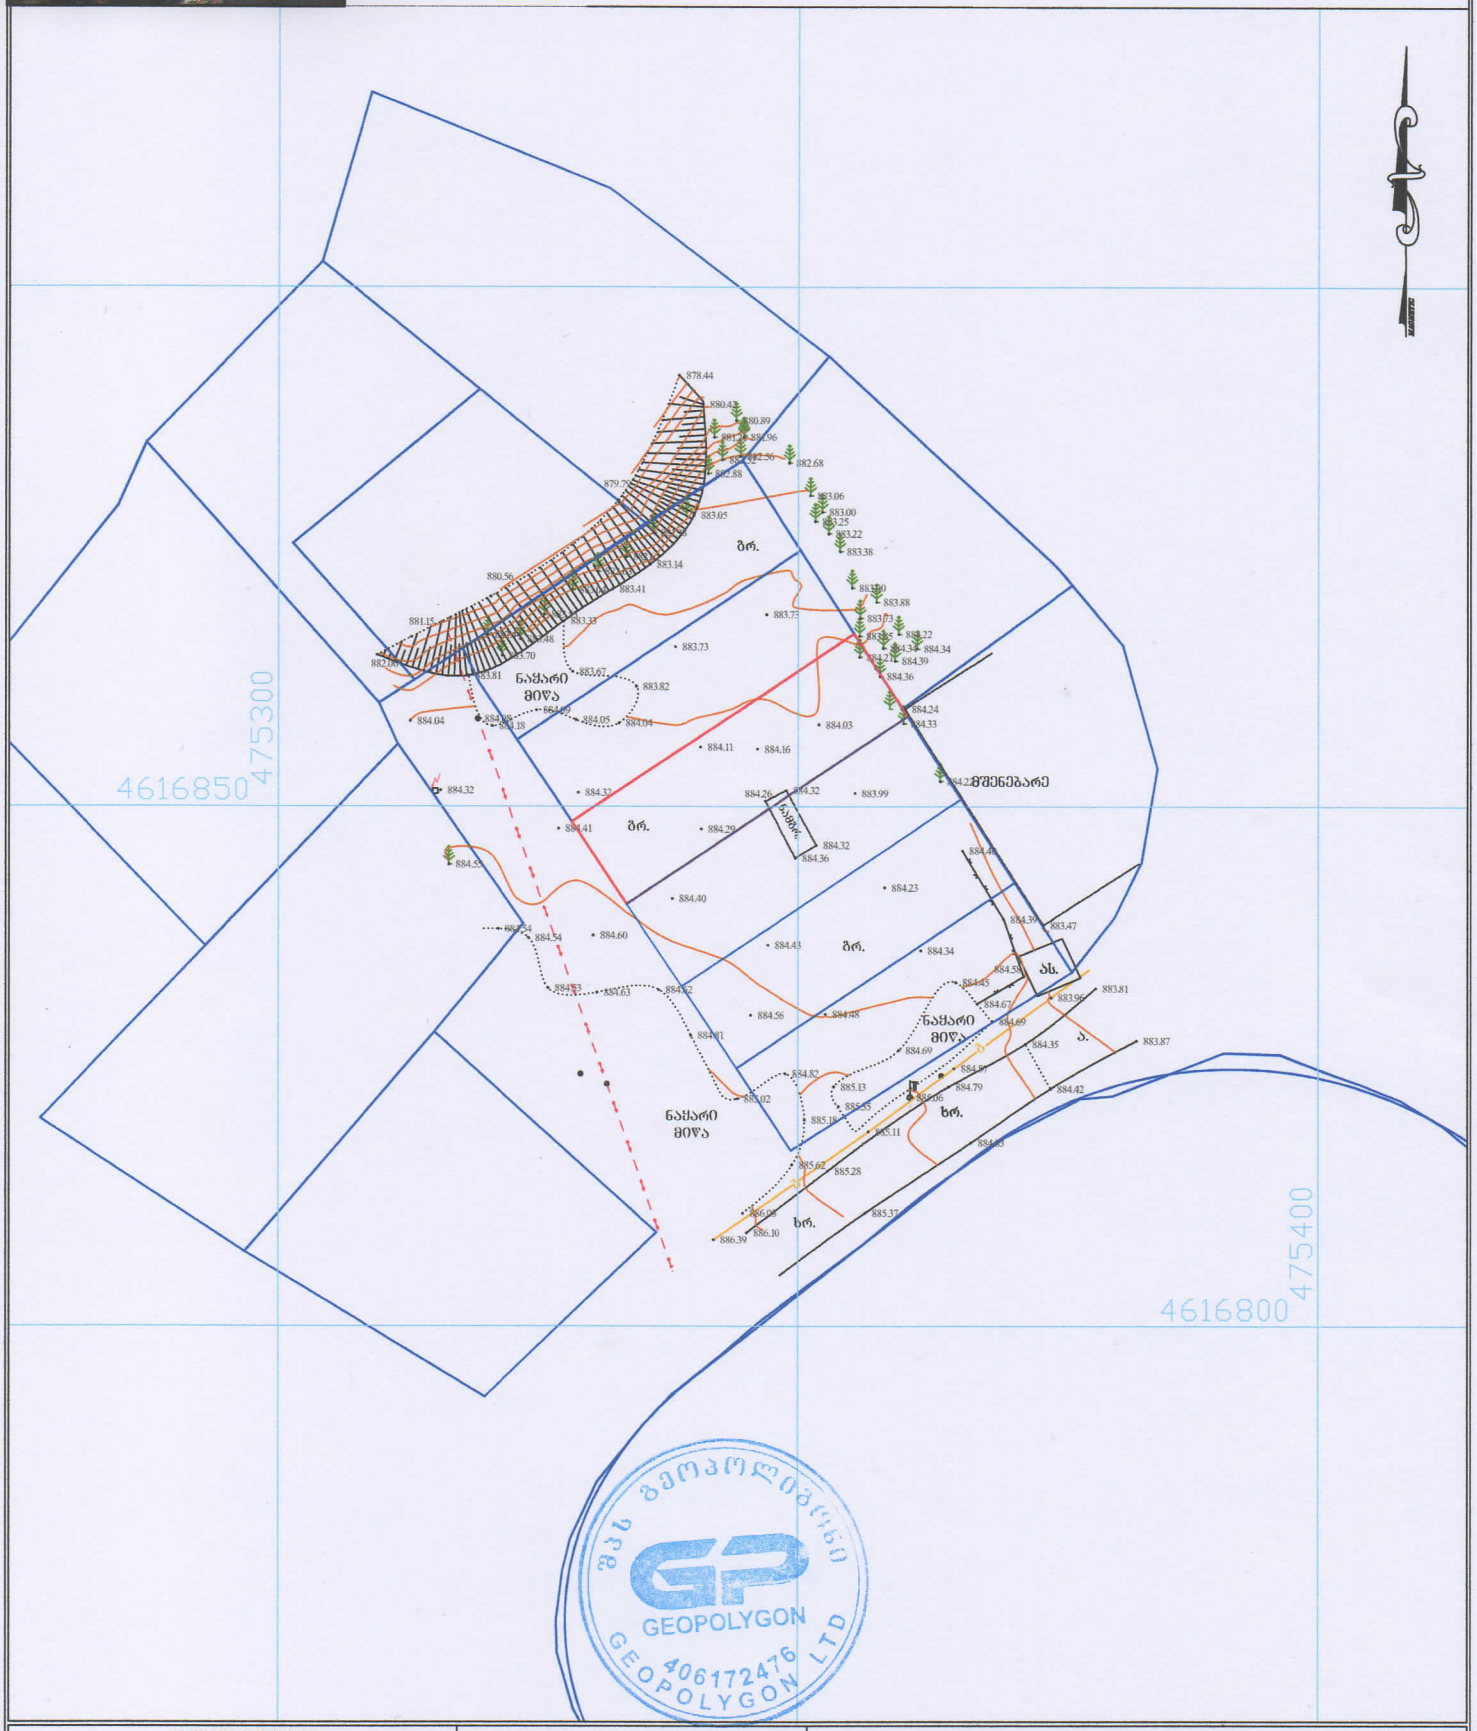



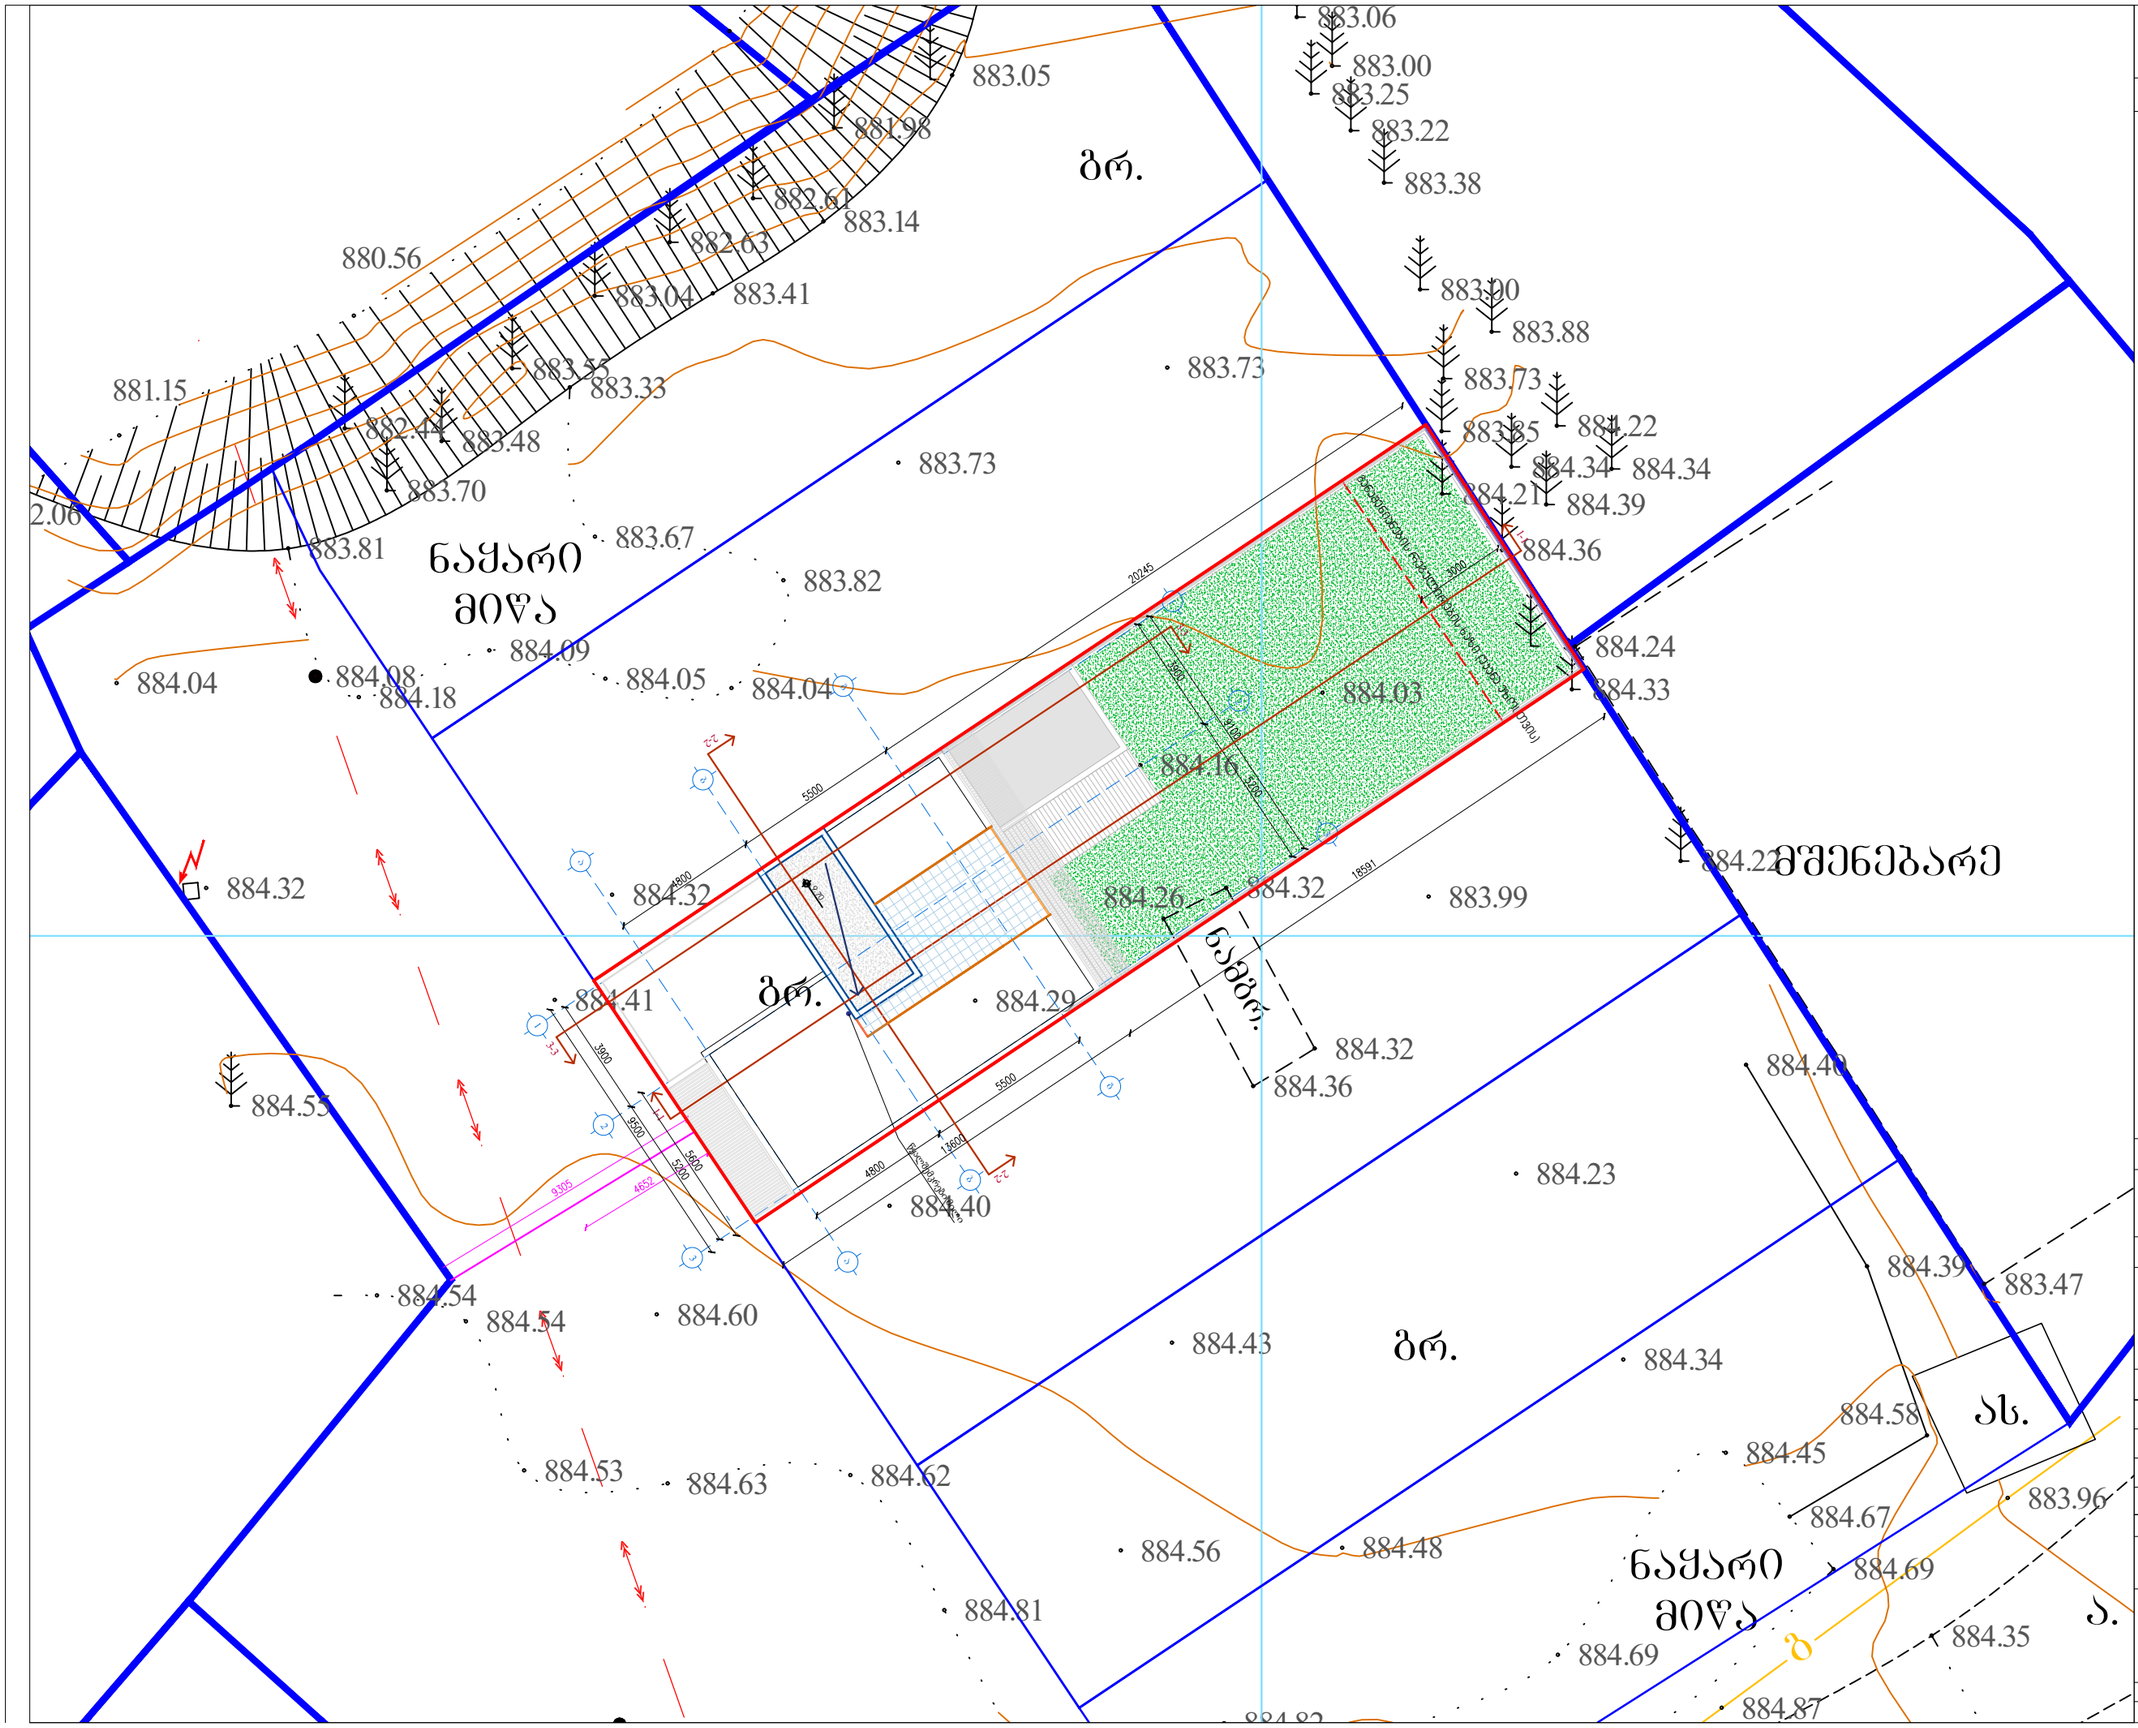

ფორმატი A3

პირობითი აღნიშვნები

- ნაძვი
- ფოთლოვანი ხე
- განათება
- ჰა
- ღობე
- ბუჩქი
- რკინის ბოძი

- სანიაღვრე
- წყლის მილი
- კავშირგაბმულობა
- კანალიზაცია
- დ.ძ. კაბელი
- მ/ქ კომუნიკაცია დატანილია არქივის მასალების საფუძველზე
- რეგულირების ხაზები
- გამწვანება

დამკვეთი

მისამართი

ქალაქი თბილისი,
დაბა წყნეთი სტალინის
№2ს მიმდებარედ
(საკ. კოდი 01.20.01.010.433)

თანამდებობა	გვარი	ხელმ.
მთავარი არქიტექტორი	ნ.ჯუმბურიძე	
არქიტექტორი	ი.კუჩკოვსკი	
დაამუშავა	ნ.ჯუმბურიძე	

პროექტის დასახელება

ერთბინიანი საცხოვრებელი სახლი

ბენგეგმა

მასშტაბი	1:200	ფურც.	ფურცლები
თარიღი	01/02/18	4	18