საქართველო
ქ. თბილისის მერია
სსიპ თბილისის არქიტექტურის სამსახური

ქ.თბილისი, დიდუბე-ჩუღურეთის რაიონი, ა. ბელიაშვილის №157, (ს/კ 01.13.02.003.098)
არსებული 2272 კვ.მ. არასასოფლო-სამეურნეო დანიშნულების მიწის ნაკვეთის

გეგმა

სიტუაციური სქემა	მასშტაბი: 1:2000

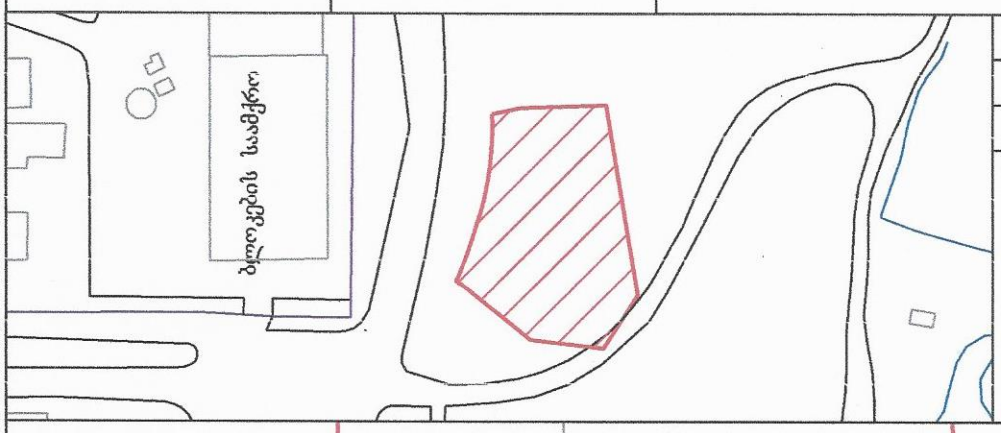

მიწის ნაკვეთის საზღვრების მომზადების და საინვესტიციო განყოფილება

განყოფილების უფროსი		
მთავარი სპეციალისტი		

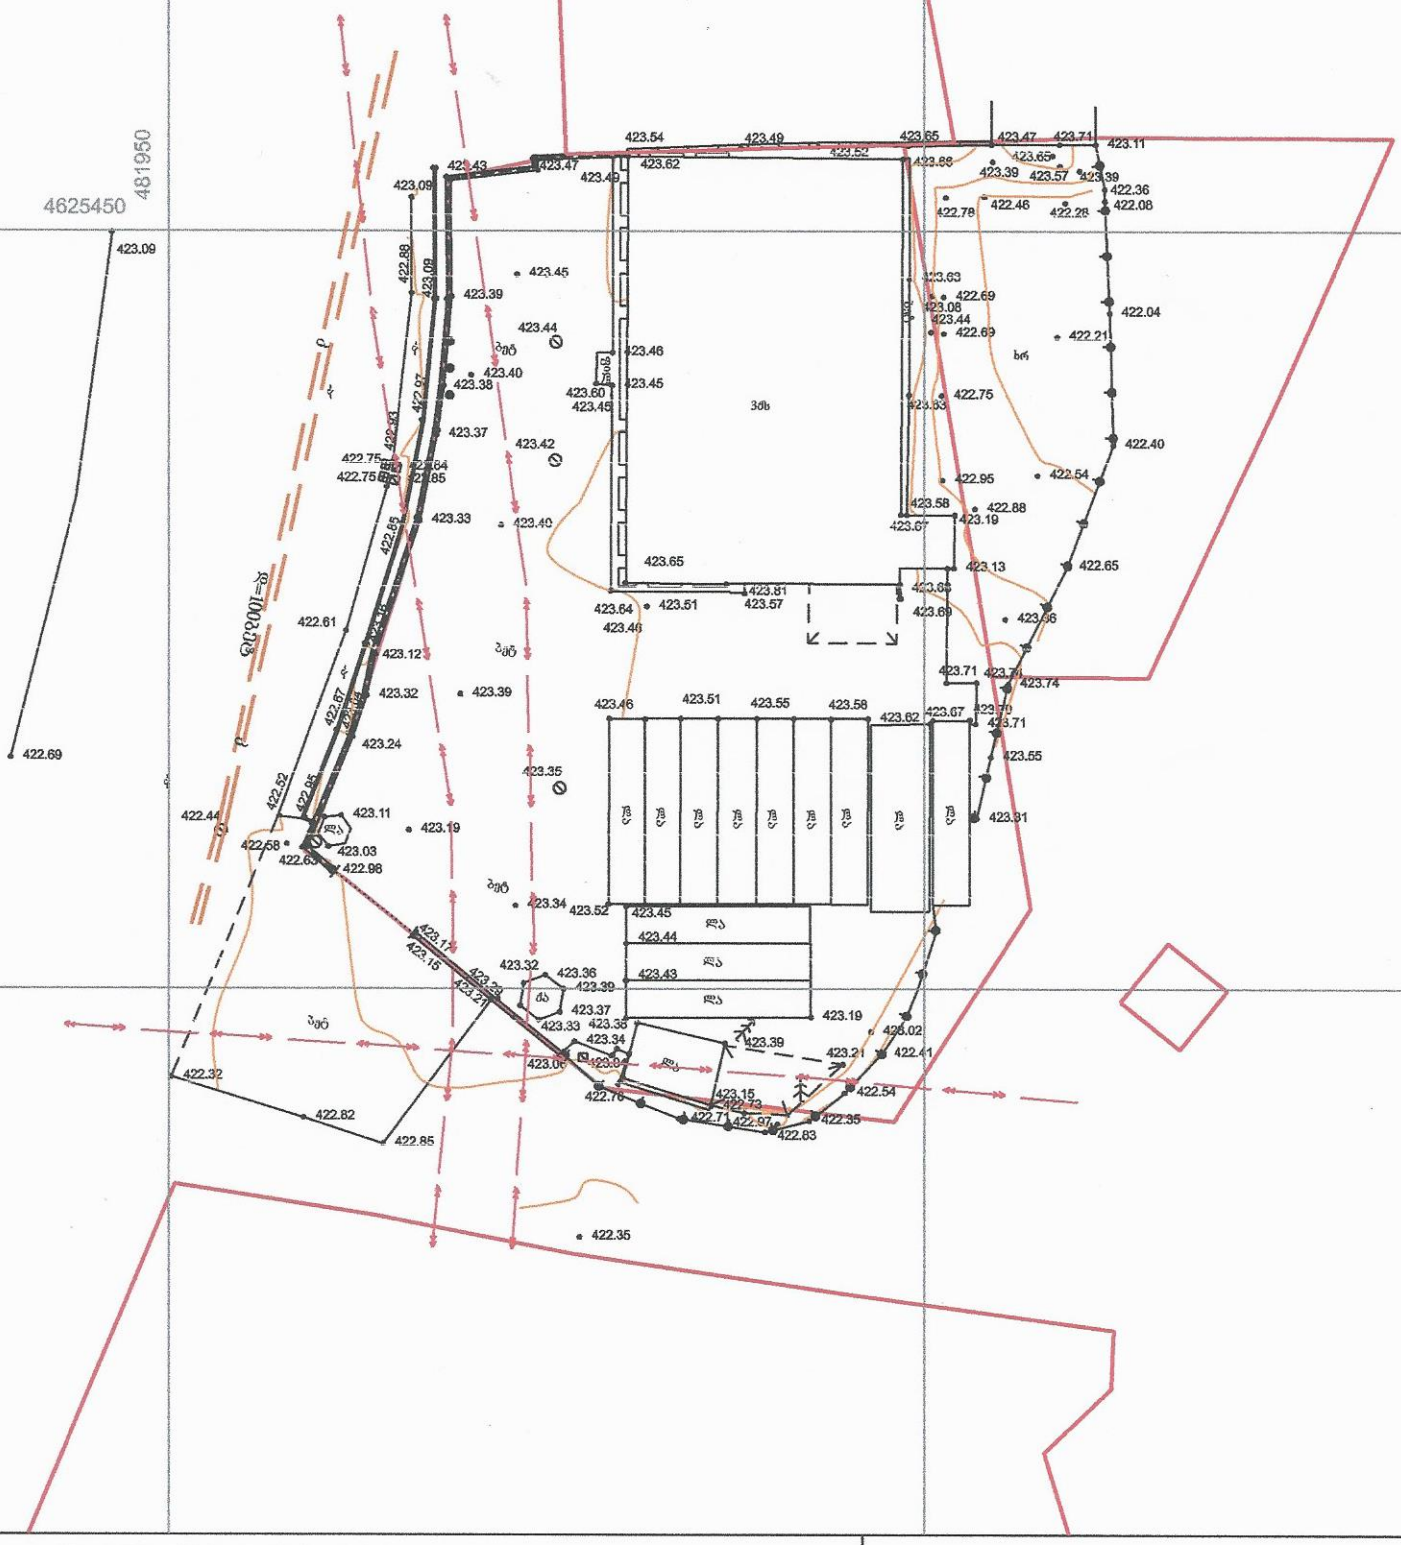

პირობითი აღნიშვნები

WGS 1984 -ის კოორდინატთა სისტემის UTM პროექცია

სს	საცხ. შენობა	ხის ღობე	წ — წყალგაყვანილობა
ას	არასაცხ. შენობა	ღობე	
	ფარდული	ქვის კედელი	გ — გაზი
	მშენებარე შენობა	კედელი	კ — კანალიზაცია
	სატრანსფორ. ჯიხური	ფლატე	სან — სანიაღვრე
	ხეები	რკინიგზა	კგ — კავშირგაბმულობა
	გარე განათება	სამეთვალყურეო ჭები	ელ. ქსელები
		ელ. გადამცემი ხაზი	თგ — გათბობა

შენიშვნა: 1) მიწის სამუშაოების შესრულებისას შეატყობინეთ კომუნიკაციის წარმომადგენლებს

შ.პ.ს. კირკიტაძე და კომპანია (ს/ნ 4162940067)
პეკინის ქ. №27/10 ტ: 37 46 49 მობ: 8 99 56 22 76, ფაქსი: 37 23 00
L.T.D "KIRKITADZE & COMPANY"
Pekini str. N 27/10 tel: 37 46 49 mob: 8 99 56 22 76, fax: 37 23 00
www. kirkitadze.ge kirkitadze@mail.ru

დირექტორი:		რ. კირკიტაძე
აზომა:		კ. კირკიტაძე
დახაზა:		მ. კმეკმეცია
დამკვეთი		შპს "დეკორი"
მასშტაბი: 1:500		12.05.2017 წ.

საქართველო
ქ. თბილისის მერია
სსიპ თბილისის არქიტექტურის სამსახური

ქ.თბილისი, დიდუბე-ჩუღურეთის რაიონი, ა. ბელიაშვილის №157, (ს/კ 01.13.02.003.098)
არსებული 2272 კვ.მ. არასასოფლო-სამეურნეო დანიშნულების მიწის ნაკვეთის

გეგმა

სიტუაციური სქემა	მასშტაბი: 1:2000

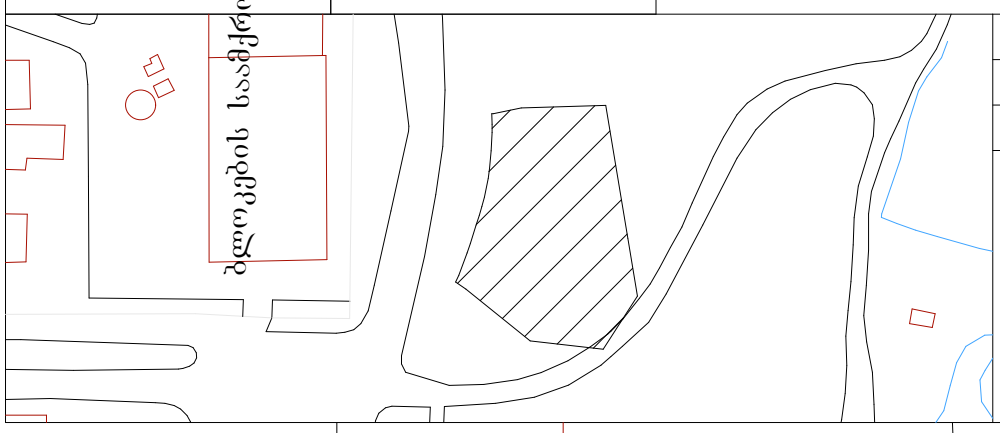

მიწის ნაკვეთის საზღვრების მომზადების და საინვესტიციო განყოფილება

განყოფილების უფროსი		
მთავარი სპეციალისტი		

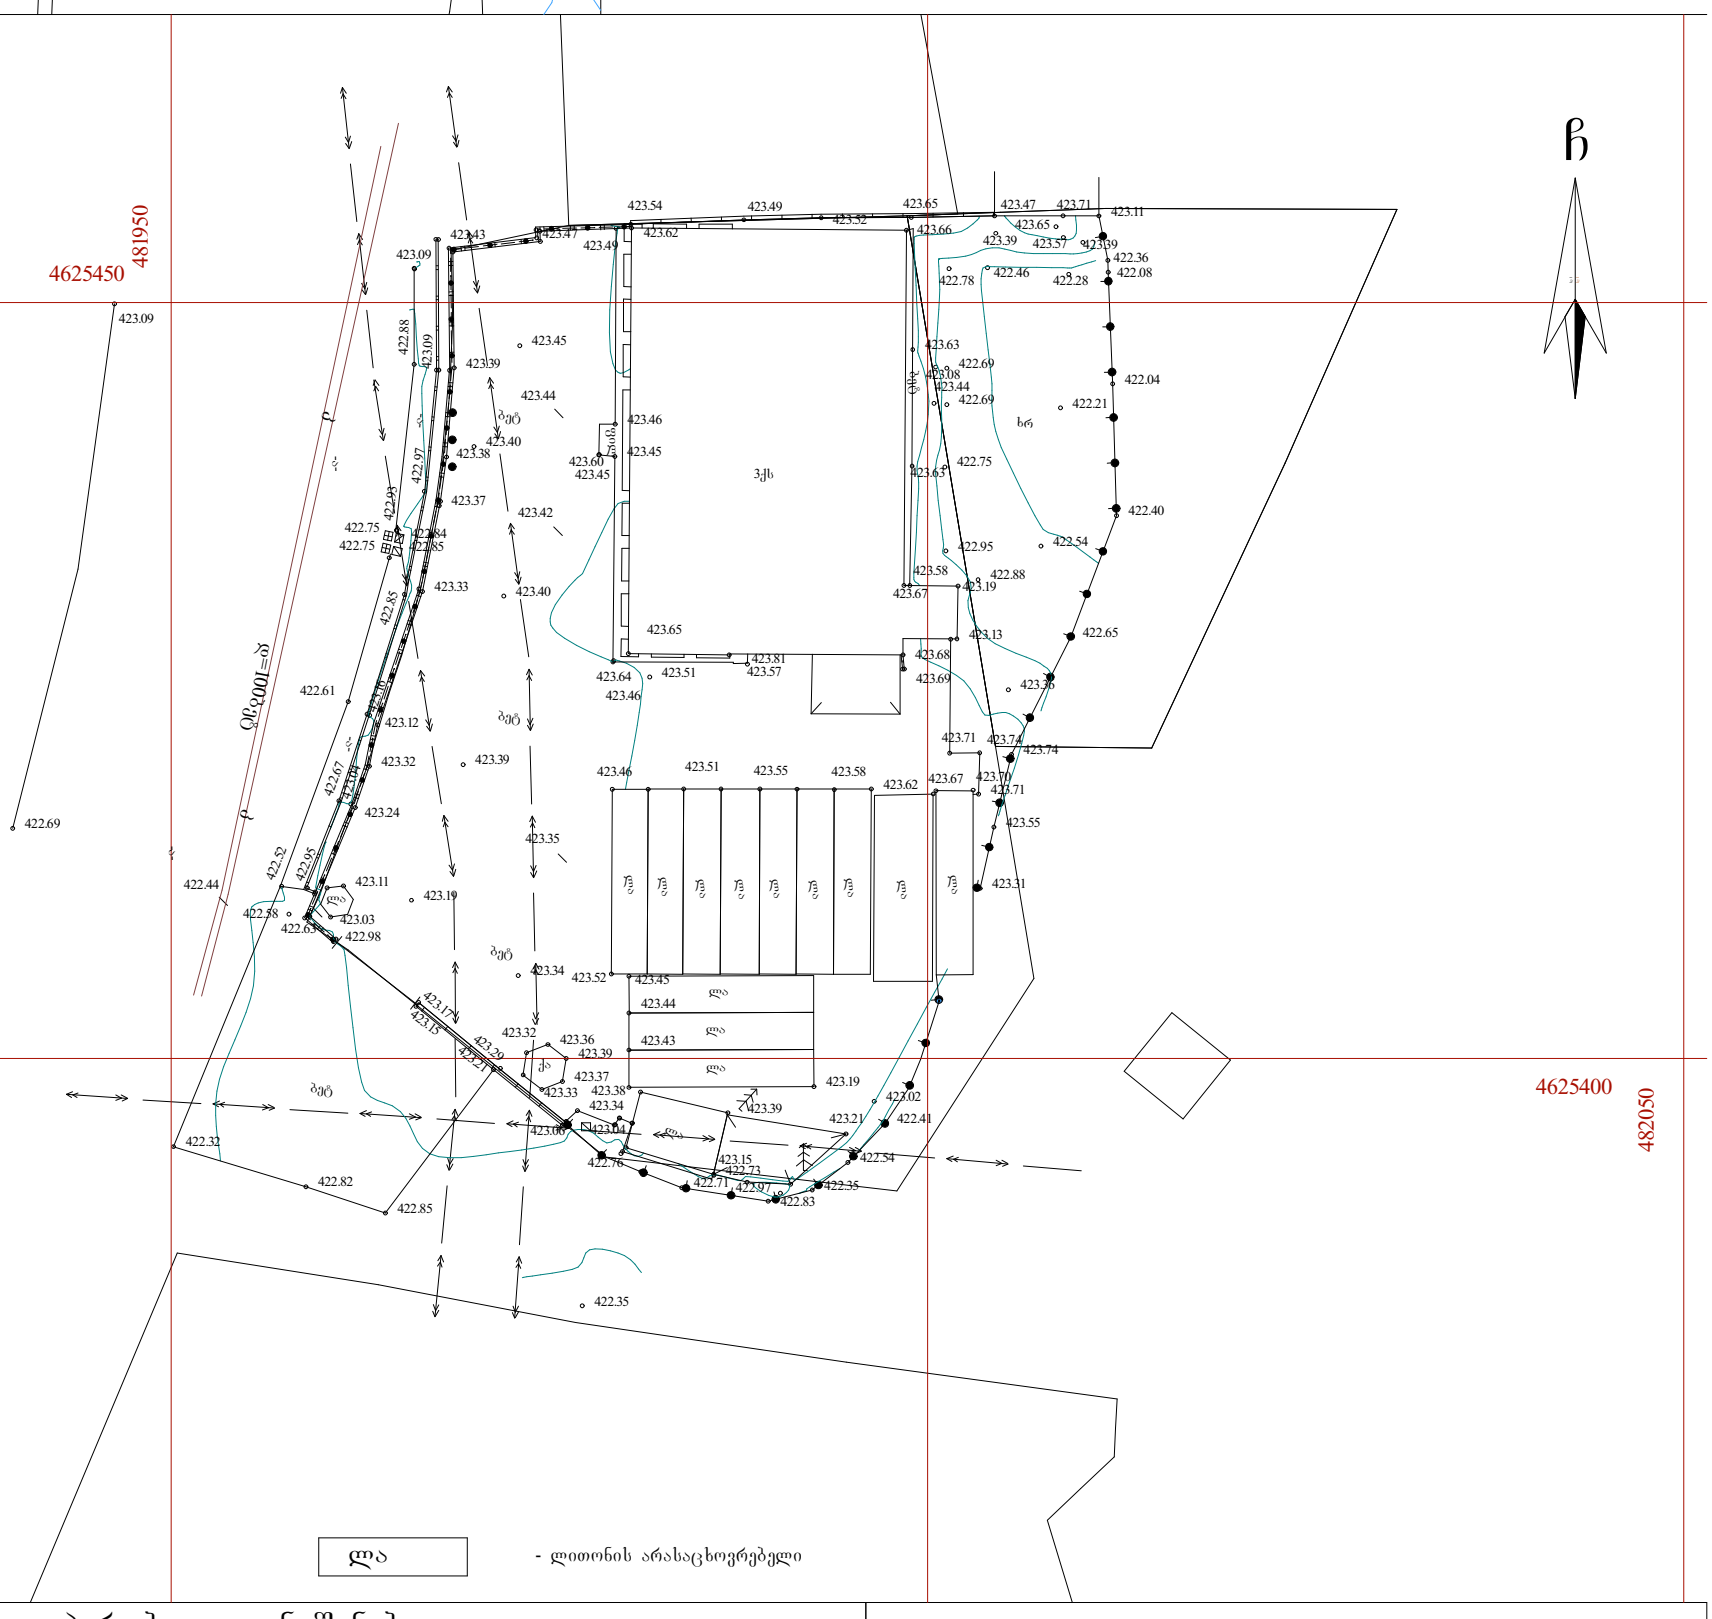

პირობითი აღნიშვნები

ჭ შ 1984 -ის კოორდინატთა სისტემის თ პროექცია

ქს	საცხ. შენობა		ხის ღობე	წ	წყალგაყვანილობა
ქა	არასაცხ. შენობა		ღობე		
	ფარდული		ქვის კედელი	გ	გაზი
	მშენებარე შენობა		კედელი	კ	კანალიზაცია
	სატრანსფორ. ჯიხური		ფლატე	სან	სანიაღვრე
	ხეები		რკინიგზა	კბ	კავშირგაბმულობა
	გარე განათება		სამეთვალყურეო ჭები	ელ.	ელ. ქსელები
			ელ. გადამცემი ხაზი	ოგ	გაობობა

შენიშვნა: 1) მიწის სამუშაოების შესრულებისას შეატყობინეთ კომუნიკაციის წარმომადგენლებს

შ.პ.ს. "კირკიტაძე და კომპანია" (ს/ნ64162940067)
პეკინის ქ. №27/10 ტ: 37 46 49 მობ: 8 99 56 22 76, ფაქსი: 37 23 00
L.T.D "KIRKITADZE & COMPANY"
ეკინი სტრ. 27/10 ტელ: 37 46 49 მობ: 8 99 56 22 76, ფაქ
www. kirkitadze.ge kirkitadze@mail.ru

დირექტორი:		რ. კირკიტაძე
აზომა:		კ. კირკიტაძე
დახაზა:		ე. კვეკვეცია
დამკვეთი		შპს "დეკორი"
მასშტაბი: 1:500		12.05.2017 წ.

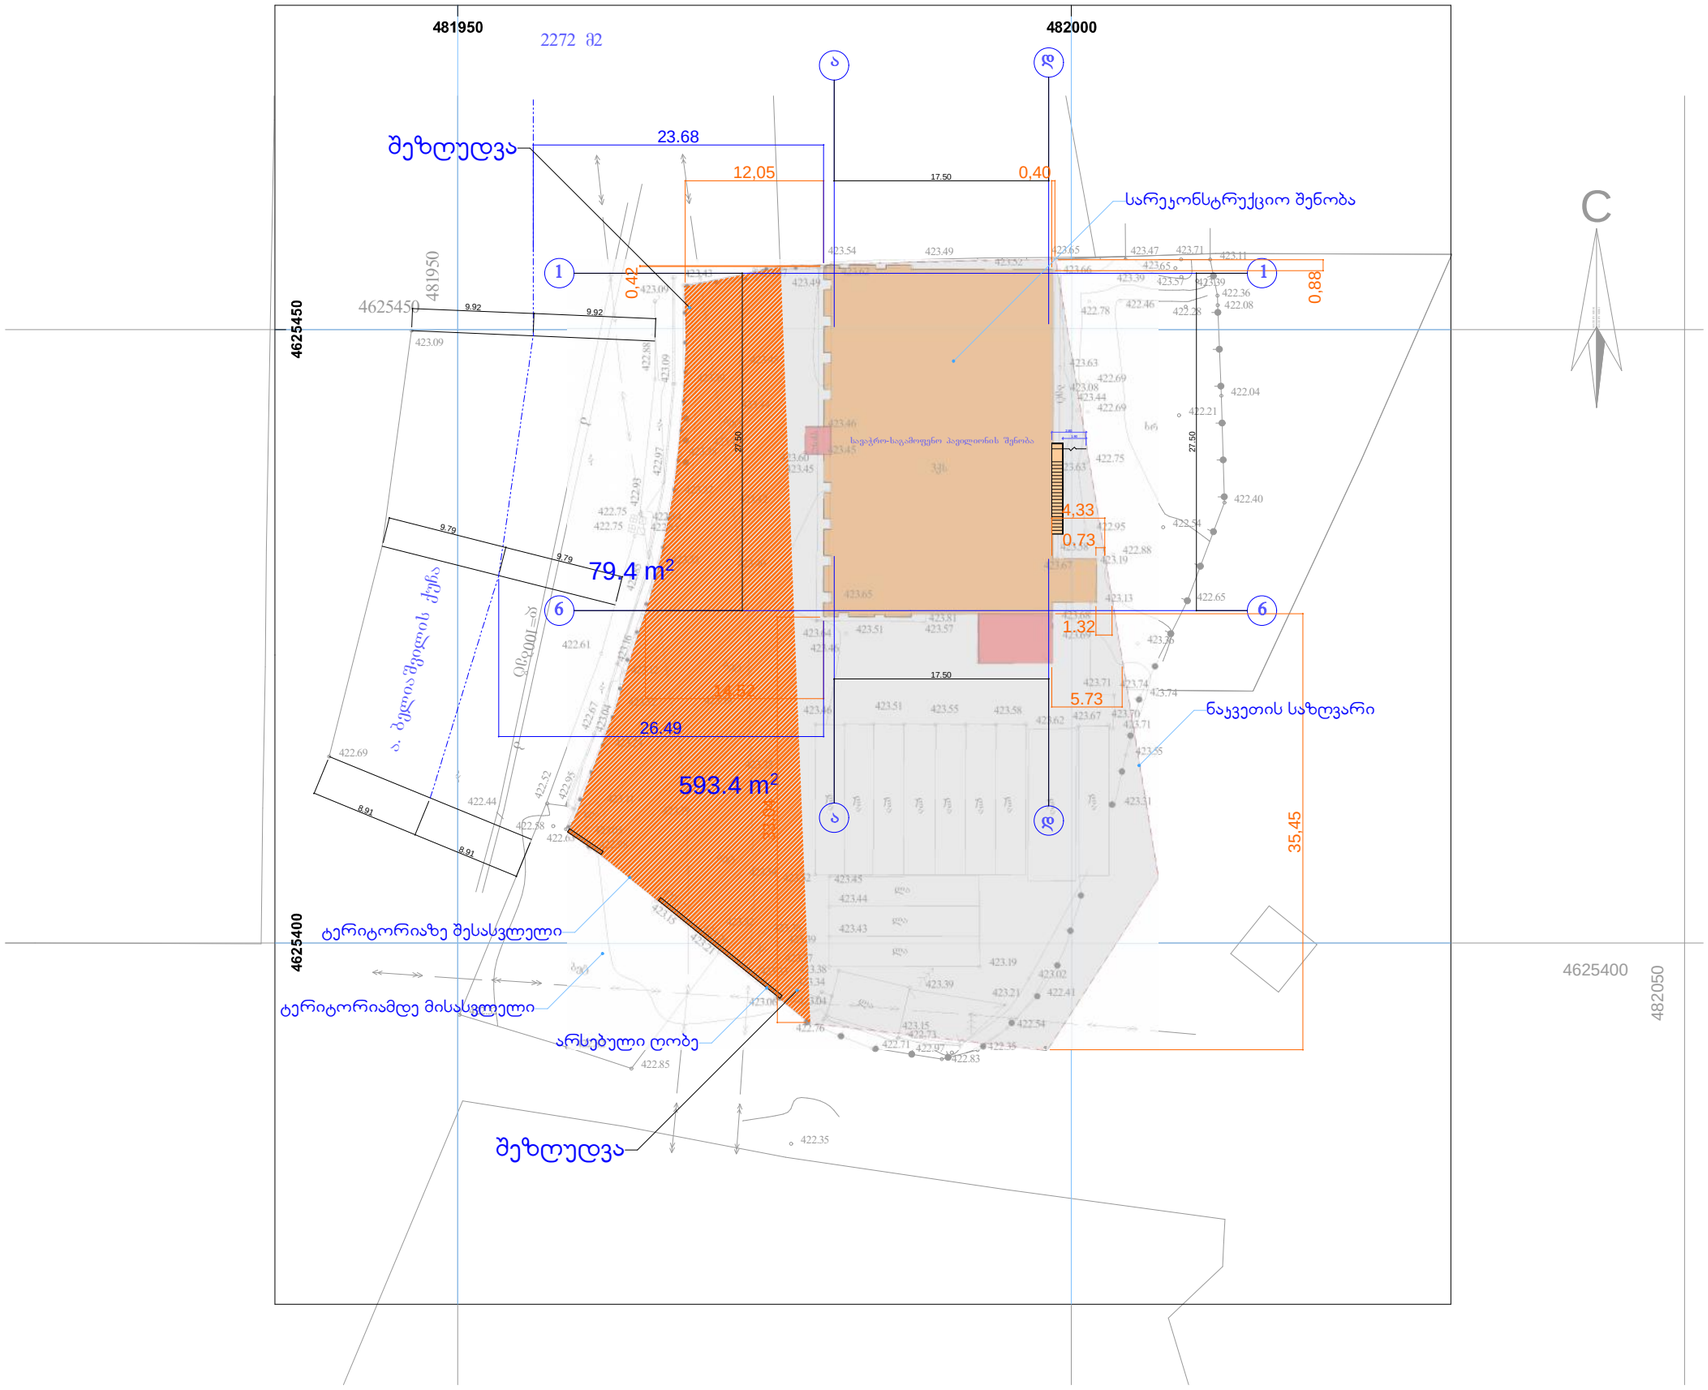

ნაყვეთის წითელი ხაზი

დამკვეთი	
პროექტის მისამართი	ქ.ბათუმი, ა.ბერიძის ქ. №157
პროექტის დასახელება	მრავალფუნქციური საბავშვო-საგამოფენო პავილიონის რეაონსტრუქცია
	შპს "ედესი ჯგუფი" 203868635
ხელმძღვანელი	
პროექტის ავტორი	ა. სურმავა
დამამუშავა	
მკეთრდა	
ნახაზის დასახელება	საპროექტო გენ - გეგმა
ნახაზის №	ა - 06'
ფორმატი	A - 3
მასშტაბი	1:500
თარიღი	08.2017
სტატუს არქიტექტურული პროექტი	ნოემბერი

დასკვნის №

ექსპლიკაცია

ჰორიზონტალური აღნიშვნები

ბენზინის
1. ნახაზზე ჩრდილის მოშორებული მიწისმაზომებები
2. ნებისმიერი ცვლილება მოითხოვება პროექტის ავტორისგან და შესაბამისი სანებართვოებით
3. ნინამდებარე პროექტის მოითხოვს მხოლოდ პროექტირებულ ნაწილებს

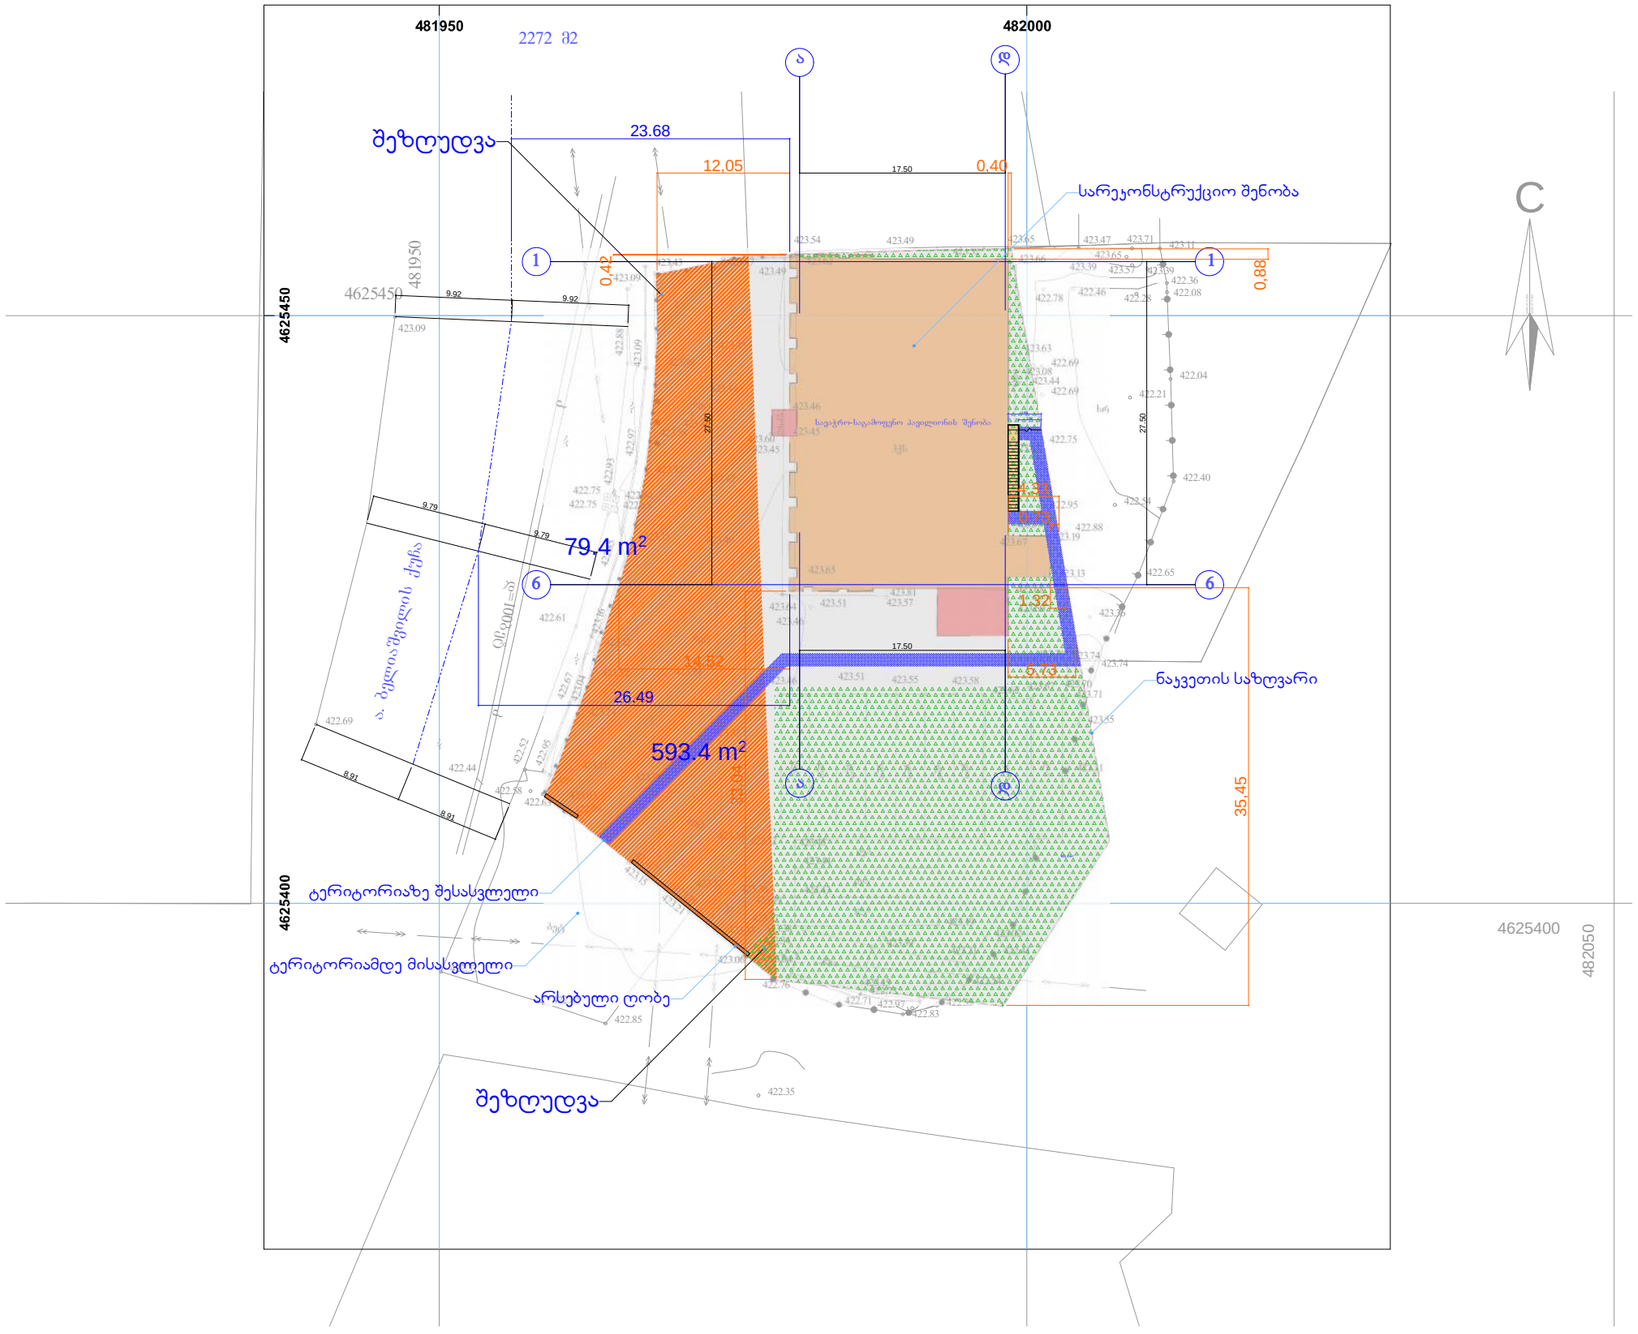

დაკვეთა №

ქსპლიკაცია

პირობითი აღნიშვნები

ნაკვეთის წითელი ხაზი

შენიშვნა:
1. ნახაზზე ჩრდილოეთი მოცემულია მიღებისამებრ
2. ნახაზისთვის ცვლილებას ითვითნებურს პროექტის ავტორისგან და მესაზღვრე საკუთრებიდან
3. ნებისმიერმა პროექტის მოთხოვნა მხოლოდ პროექტირებულ ნაწილზე

დამკვეთი		

პროექტის მისამართი
ქალაქი თბილისი
ა.ა.ი.პი ბელიაშვილის ქ. №157

პროექტის დასახელება
მრავალფუნქციური საცხოვრო-საგამოფენო პავილიონის რეკონსტრუქცია

	შპს "ედესი ჯგუფი" 203868635	
ხელმძღვანელი		
პროექტის ავტორი	ა. სურმავა	
დაამოწმა		
მკაბორმა		

ნახაზის დასახელება
საპროექტო გენ - გეგმა

ნახაზის №	ა - 06'	ფორმატი	A - 3
მასშტაბი	1:500	თარიღი	02.2018

სახელმწიფო არქიტექტურული პროექტი	ნოშარი