საქართველოს
ქ. თბილისის მერია
სსიპ თბილისის არქიტექტურის სამსახური

სამსახურის უფროსი:


ქ. თბილისში სამგორის რაიონში, რკინიგზის ჩიხი, №20/ქ. თბილისი, სამხედრო საწყობი (ჩიხი), №20/ქ. თბილისი, გზატკეცილი კახეთი, ჩიხი რკინიგზის, ნაკვეთი 02/180/ქ. თბილისი, გზატკეცილი კახეთი, №61/ქ. თბილისი, კახეთ. გზატ. სამხ. ჩიხი №20,ბ.№10; შპს გამომცემლობა "კოლორი"-ის სახელზე რეგისტრირებული 5557 კვ.მ მიწის ნაკვეთის

გ ე გ მ ა

საფუძველი: ადგილობრივი ქონების მართვის სააქალაქო სამსახურის წერილი № ქ.თბილისის მთავრობის №20-32-704. 10.11.2008 წლის დადგენილება.




| ძალაქმებმარების განმოფიცება | | |
|---|---|---|
| განმოფიცების უფროსი: | | |
| მთავარი სპეციალისტი: | | |
| საინვესტიციო განმოფიცება | | |
| | | |
| მთავარი სპეციალისტი: | | |
| მიწის ნაკვეთის შუნძცია და ჭალაძმშენებლობითი პირობების პარამეტრები | | |

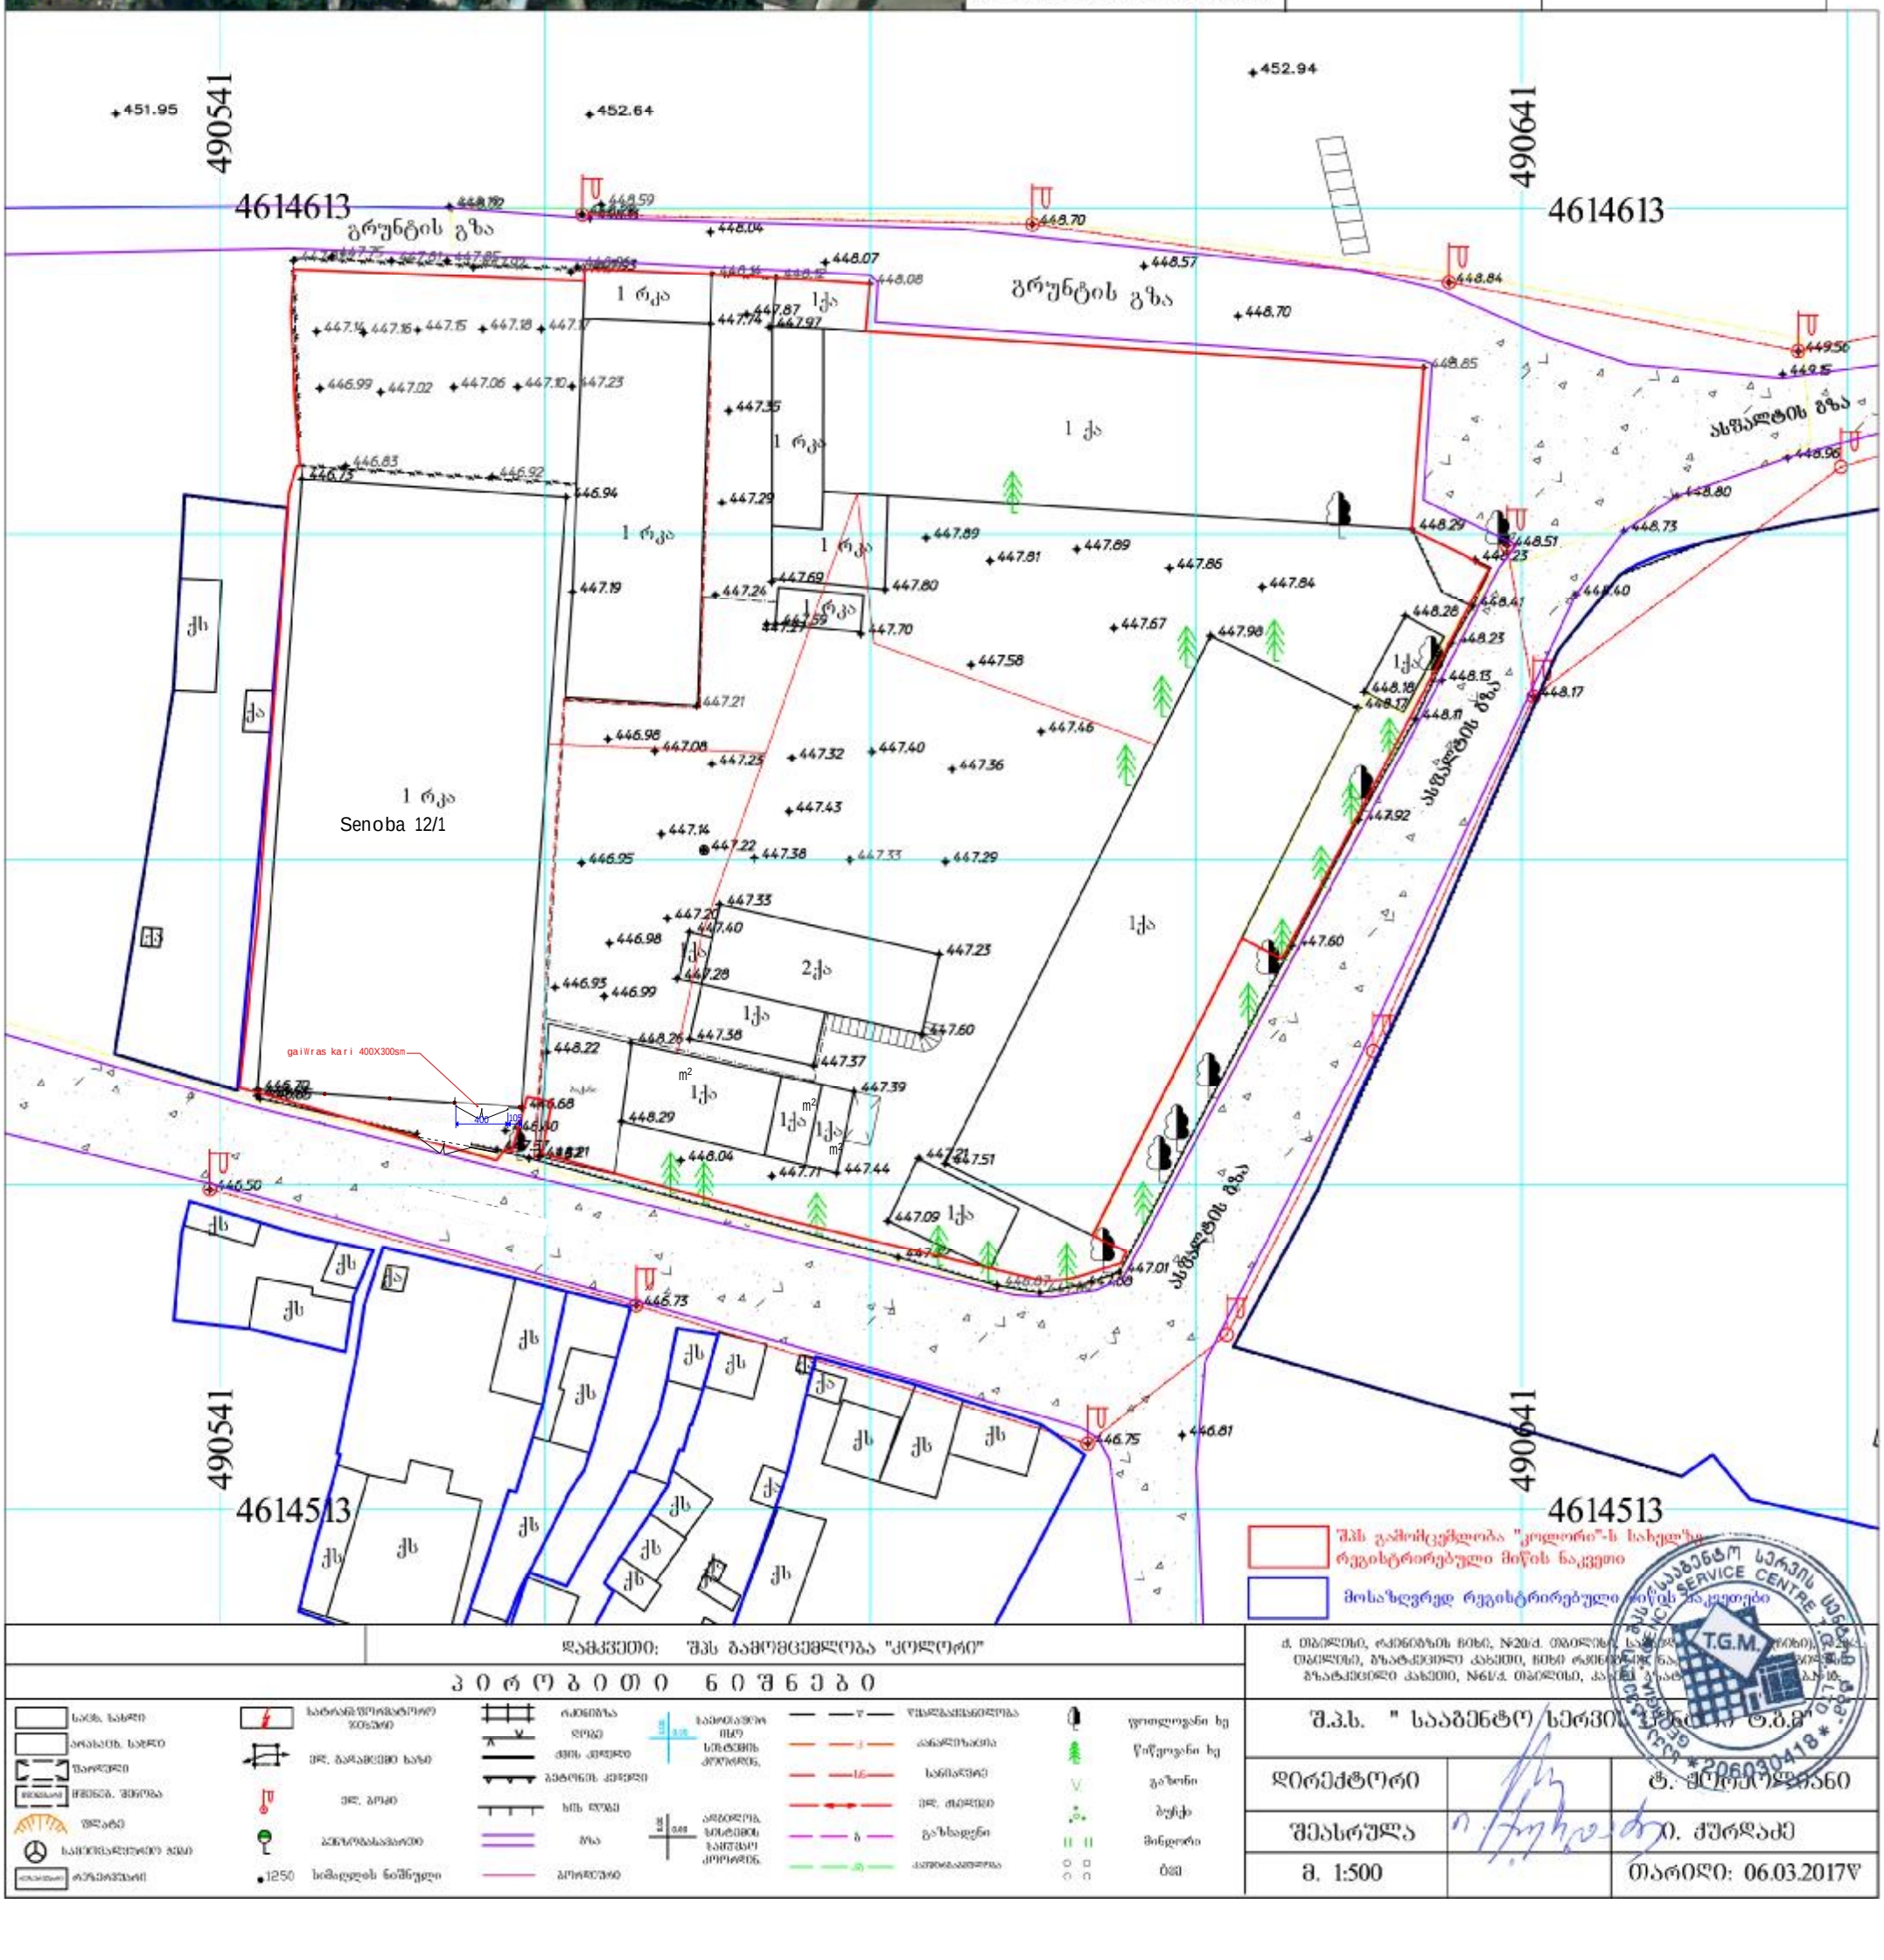



დამკვეთი: შპს გამომცემლობა "კოლორი"

პოროექტი ნომერი

ქ. თბილისი, რკინიგზის ჩიხი, №20/ქ. თბილისი, სამხედრო საწყობი (ჩიხი), №20/ქ. თბილისი, გზატკეცილი კახეთი, ჩიხი რკინიგზის, ნაკვეთი 02/180/ქ. თბილისი, გზატკეცილი კახეთი, №61/ქ. თბილისი, კახეთ. გზატ. სამხ. ჩიხი №20,ბ.№10;

| | | |
|---|---|---|
| შ.პ.ს. " საამენტო სერვის ჯორჯია ლ.პ.ს. | | |
| დირექტორი | | ზ. ჭილაძე |
| შემსრულა | | ი. ჟორდანია |
| მ. 1:500 | | თარიღი: 06.03.2017წ |

0. gengegma 1:500

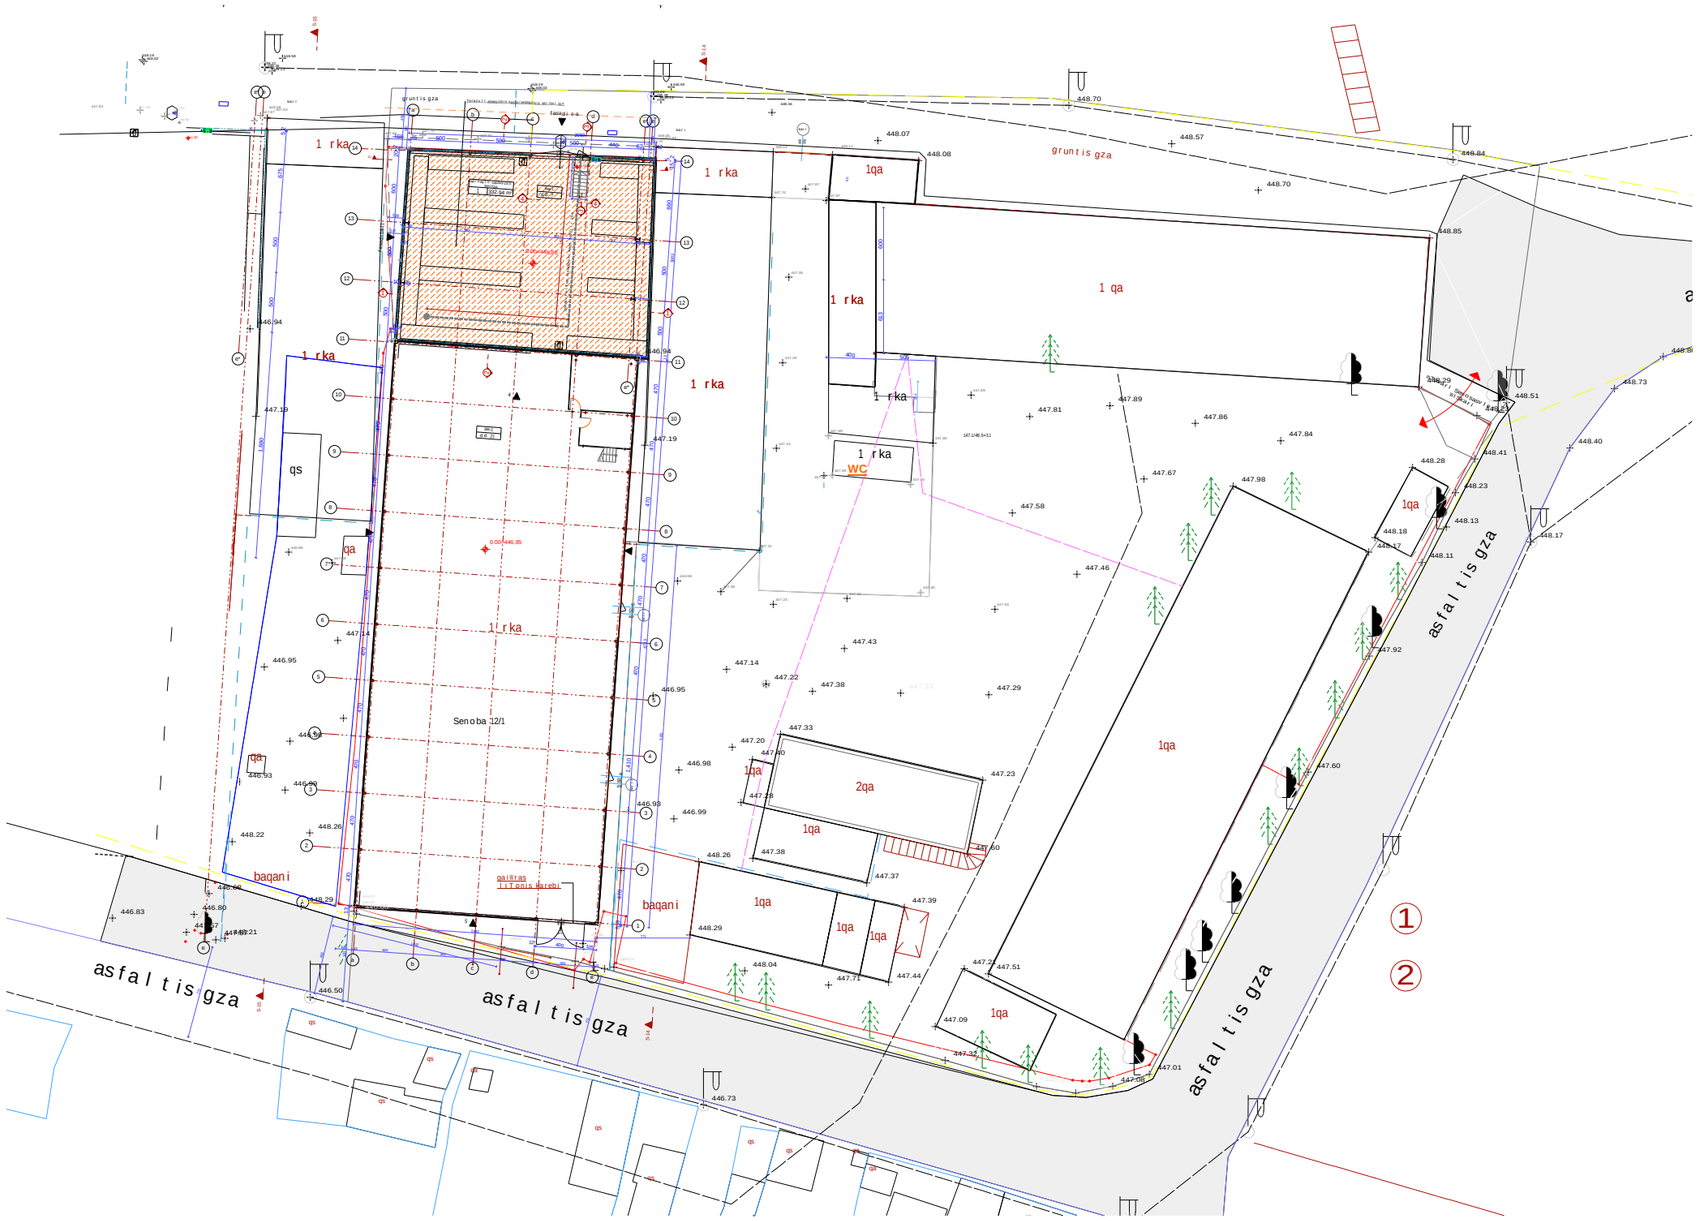



q. Tbilisi
kakabeTis q. 2b-4a
tel.: 577 901110


S.p.s. ,,kolori"

proeqtis saxelwodeba:

kaxeTis gzatkecilze,rkinigzis Cixi #20-Si arsebuli S.p.s. ,,koloris" Senoba 12/1-is fasadze karis gaWra

:


N:

: Seasrula irakli gamuSaZe

: Seamowma irma gamuSaZe

:

0. gegma( f r agmen t i) 1:100

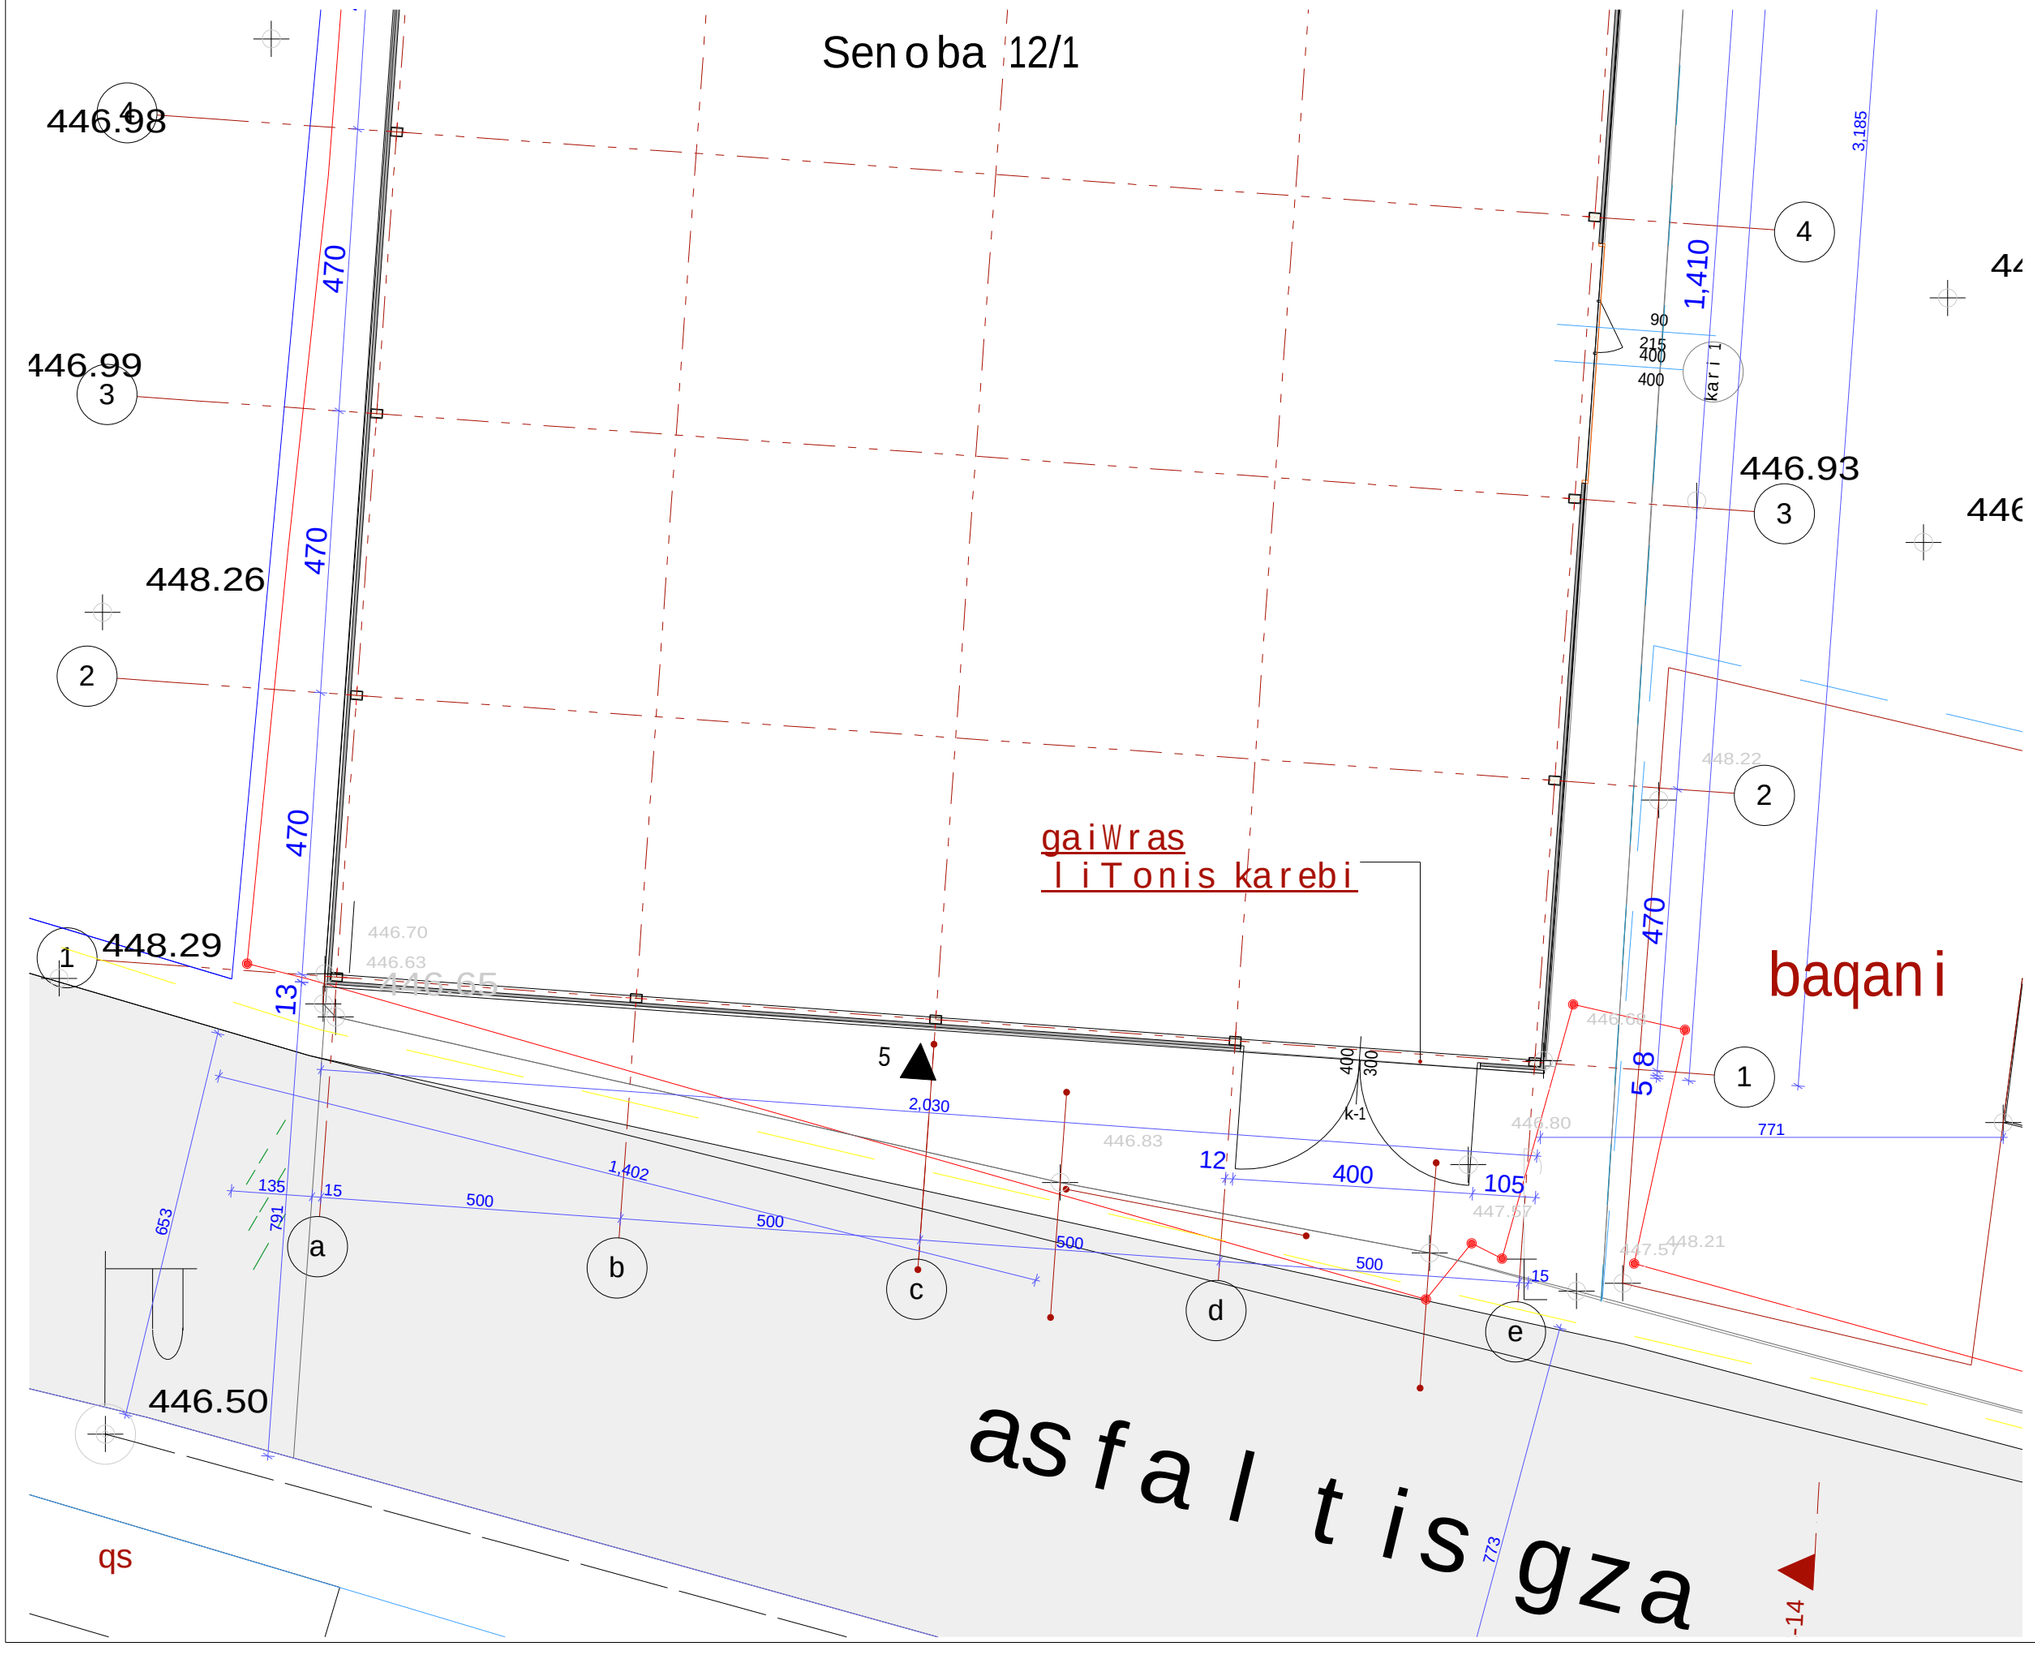



ქ. Tbilisi
kakabeTis q. 2b-4a
t e l : 577 901110


S.p.s. ,,ko l o r i"

*pr oeq t i s saxe l wo deba:*

kaxeTis gzatkeci l ze,rkinigzis Cixi #20-Si arsebu l i S.p.s. ,,ko l o ris" Senoba 12/1-is fasadze karis gaWra

:

N:


: Seasrul a i rakl i qamuSaZe

: Seamowma i rma qamuSaZe

:

q. Tbilisi
kakabeTis q. 2b-4a
tel.: 577 901110

## saproeqto fasadi a-e 1:100

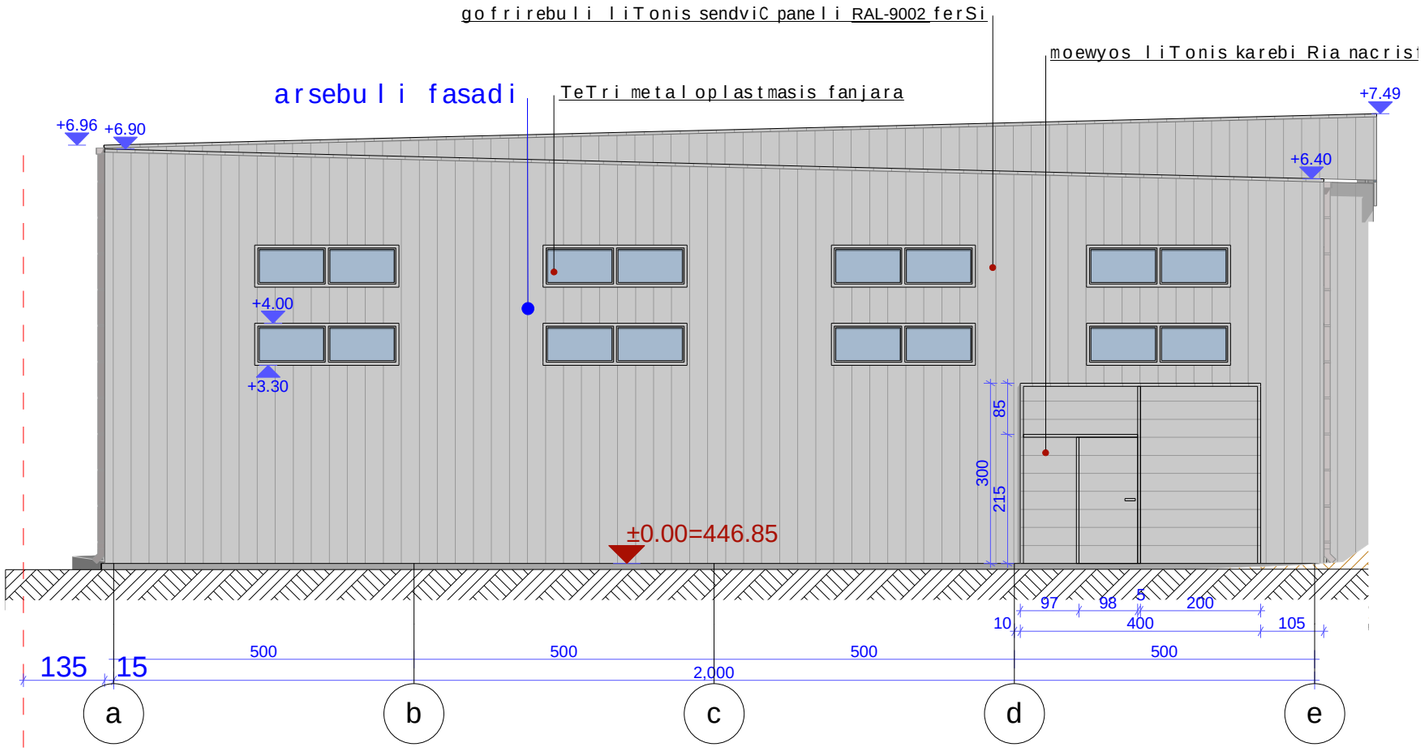


S.p.s. ,,kolori"

proeqtis saxelwodeba:

kaxeTis gzatkecilze,rkinigzis Cixi #20-Si arsebuli S.p.s. ,,kolori" Senoba 12/1-is fasadze karis gaWra

:

N:

: Seasrula irakli gamuSaZe

: Seamowma irma gamuSaZe

: