ფასადი 1 - 4

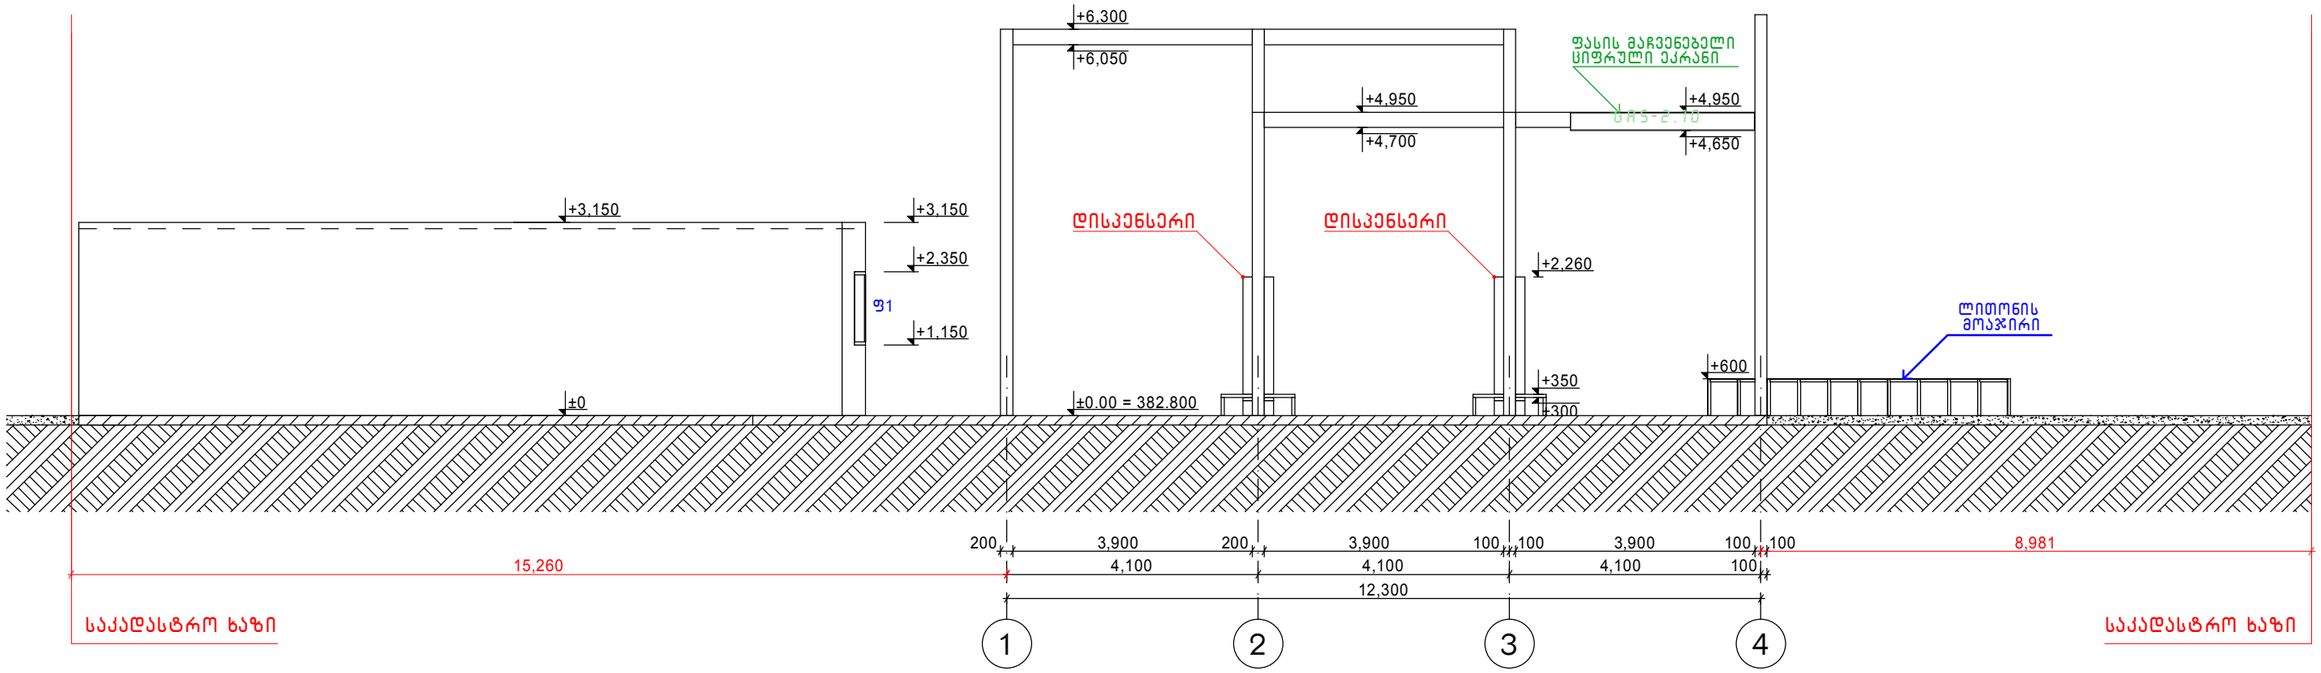

დირექტორი	მახარობლიშვილი		ავტოგაზგასამართი სადგური ქ.თბილისში, გულიას ქუჩა №1				
არქიტექტორი	შუკაკიძე						
პრ.მთ.კონსტ.	ნოწერია						
			არქიტექტურული ნაწილი	დაკვეთა №			
				სტადია	ფურც.	ფ-ბი	მასშტაბი
			ფასადი 1 - 4	მ	ა - 6	24	1:100
შესრულა	შუკაკიძე						
შეამოწმა	კოშაძე		404862038	შპს "დმ სტუდია"			

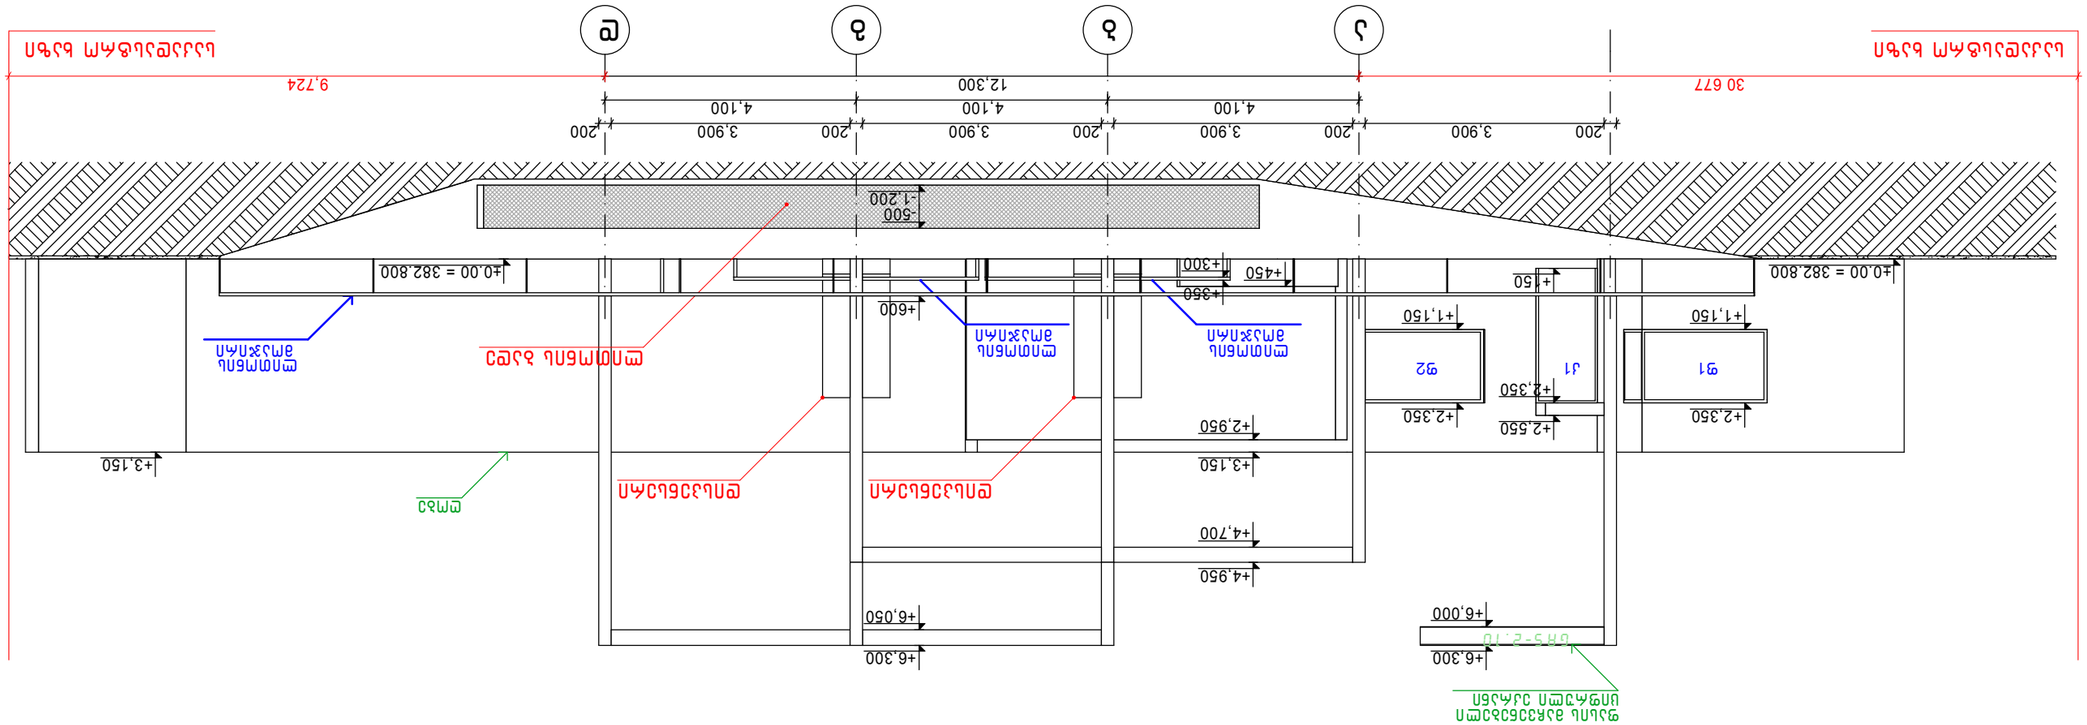

სტადია ფურც. ფ-ბი

შეასრულა

pr.mT.konst.

შუკაკიძე

m

შუკაკიძე

არქიტექტურული ნაწილი

woweria

მახარობლიშვილი

შეამოწმა კოშაძე შპს "დმ სტუდია"

მასშტაბი

დაკვეთა #

პრ.მთ.არქ.

დირექტორი

ავტოგაზგასამართი სადგური ქ.თბილისში, გულიას ქუჩა #1

24

404862038

±0.00 = 382.800

- 1,200

-500

+600

+6,050

+6,300

4,100 4,100 4,100

12,300 9,724

200 3,900 200 3,900 200 3,900 200 3,900 200

+3,150

30 677

+6,000

+6,300

+1,150

+2,350

+1,150

+2,350

+150

+2,350

+2,550

±0.00 = 382.800 +450

დისპენსერი

გას-2.10

ლითონის
მოაჯირი

a b g d

ფასადი ა - დ

საკადასტრო ხაზი საკადასტრო ხაზი

ლითონის ლითონის ბადე
მოაჯირი

ლითონის
მოაჯირი

f1

დისპენსერი

ღობე

k1 f2

ფასის მაჩვენებელი
cifruli ekrani

+2,950

+3,150

+4,700

+4,950

+300

+350

ფასადი "ა - დ" ა - 7 1:100

ფასადი 4 - 1

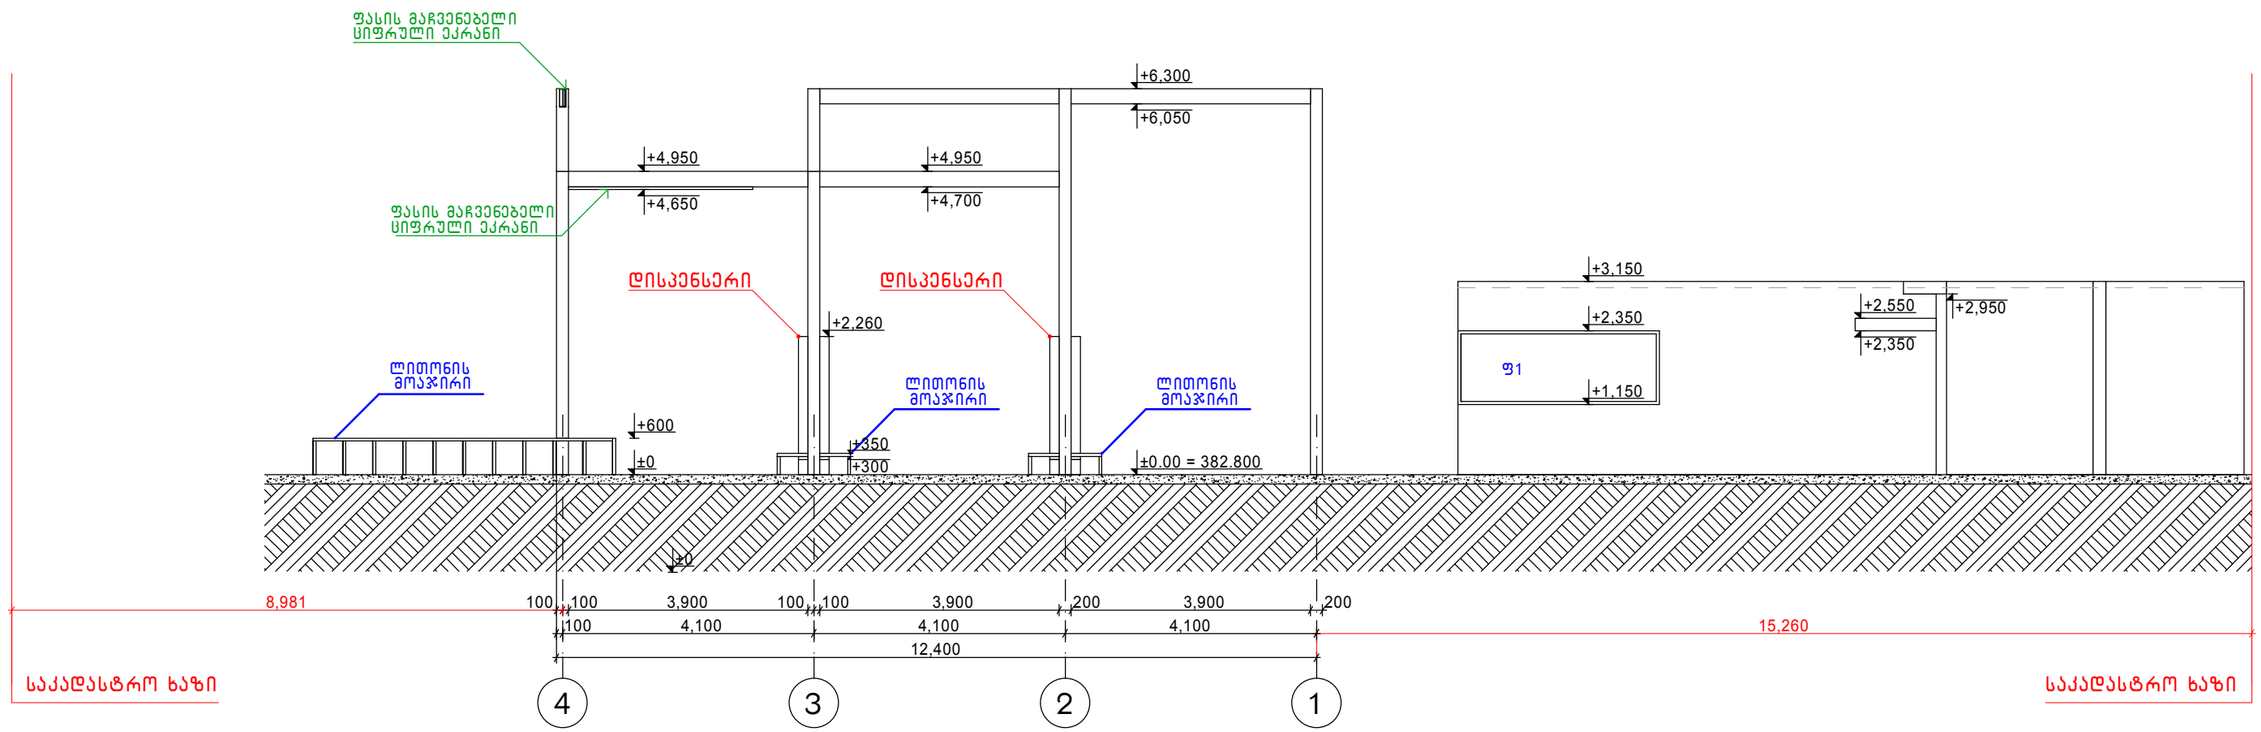

დირექტორი	მახარობლიშვილი		ავტოგაზგასამართი სადგური ქ.თბილისში, გულიას ქუჩა №1				
არ.მთ.არქ.	შუკაკიძე						
არ.მთ.კონსტ.	წოწერია			არქიტექტურული ნაწილი	დაკვეთა №		
					სტადია	ფურც.	ფ-ბი	მასშტაბი
			ფასადი 4 - 1		მ	ა - 8	24	1:100
შეასრულა	შუკაკიძე						
შეამოწმა	კოშაძე		404862038		შპს "დმ სტუდია"		

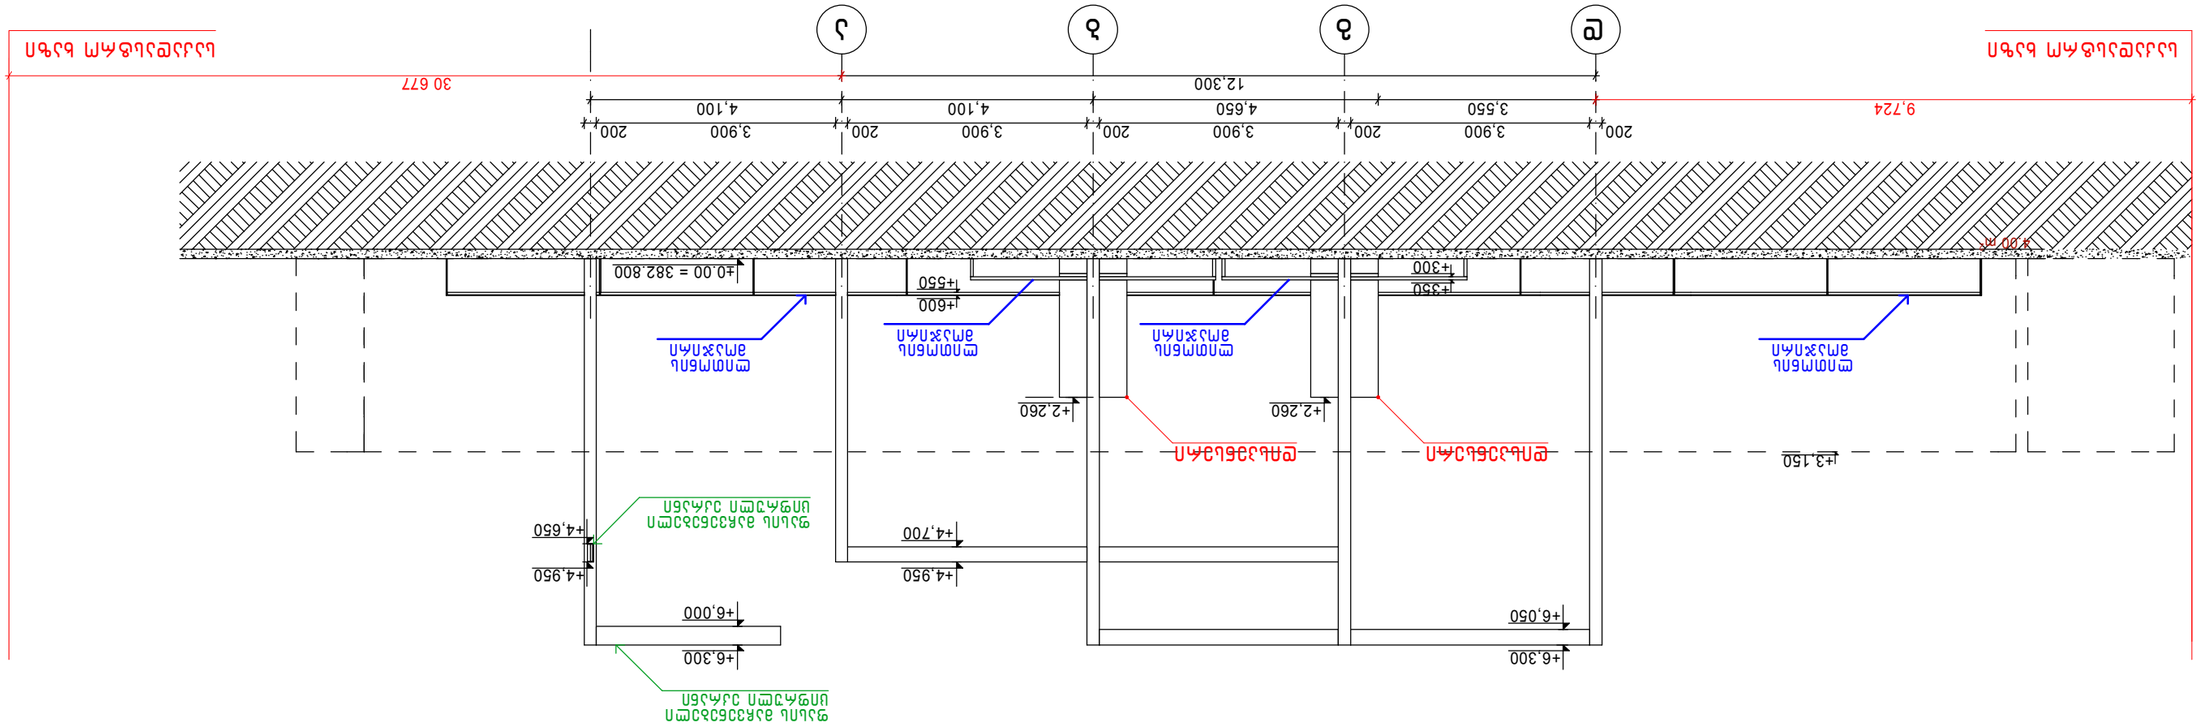

სტადია ფურც. ფ-ბი

შეასრულა

pr.mT.konst.

შუკაკიძე

m

შუკაკიძე

არქიტექტურული ნაწილი

woweria

მახარობლიშვილი

შეამოწმა კოშაძე შპს "დმ სტუდია"

მასშტაბი

დაკვეთა #

პრ.მთ.არქ.

დირექტორი

ავტოგაზგასამართი სადგური ქ.თბილისში, გულიას ქუჩა #1

24

404862038

+6,050

+6,300

+2,260 +2,260

3,550 4,650 4,100 4,100

200 3,900 200 3,900 200 3,900 200 3,900 200

9,724

+550

+600

±0.00 = 382.800

+6,000

+6,300

+4,650

+4,950

12,300

+300

+350

+4,700

+4,950

30 677

+3,150

4.00 m2

ფასის მაჩვენებელი
cifruli ekrani

დისპენსერი დისპენსერი

ლითონის
მოაჯირი

ლითონის
მოაჯირი

d g b a

ფასადი დ - ა

საკადასტრო ხაზი საკადასტრო ხაზი

ფასის მაჩვენებელი
cifruli ekrani

ლითონის
მოაჯირი

ლითონის
მოაჯირი

ფასადი "დ - ა" ა - 9 1:100

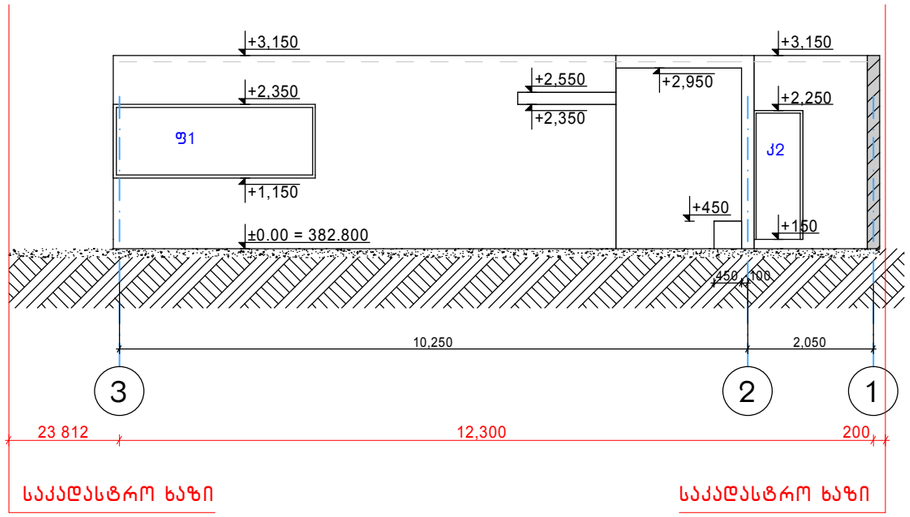

დირექტორი	მახარობლიშვილი		ავტოგაზგასამართი სადგური ქ.თბილისში, გულიას ქუჩა №1				
არ.მთ.არქ.	შუკაკიძე						
არ.მთ.კონსტ.	წოწერია			არქიტექტურული ნაწილი	დაკვეთა №		
					სტადია	ფურც.	ფ-ბი	მასშტაბი
			ოფისის ფასადი 3-1		გ	ა - 13	24	1:100
შეასრულა	შუკაკიძე						
შეამოწმა	კოშაძე		404862038	შპს "დგ სტუდია"			

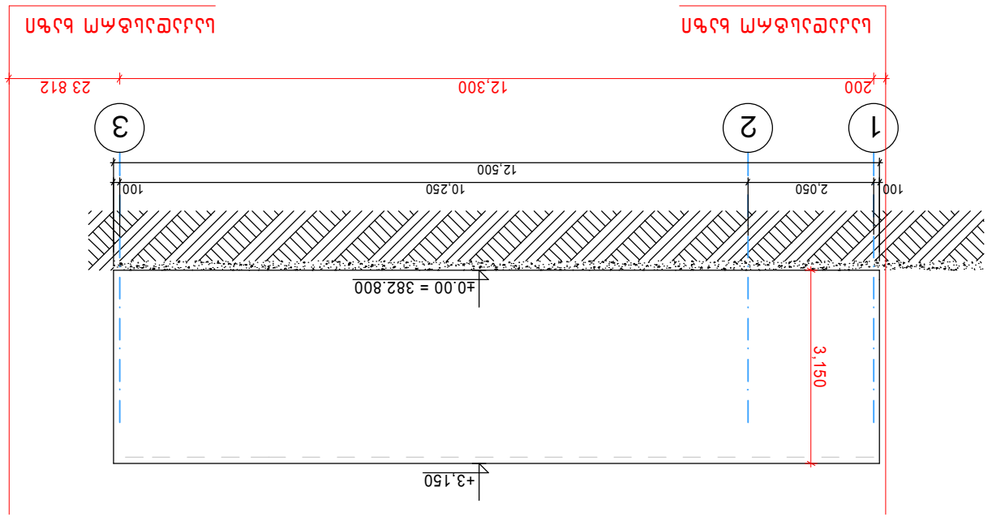

სტადია ფურც. ფ-ბი

შეასრულა

pr.mT.konst.

შუკაკიძე

m

შუკაკიძე

არქიტექტურული ნაწილი

woweria

მახარობლიშვილი

შეამოწმა კოშაძე შპს "დმ სტუდია"

მასშტაბი

დაკვეთა #

პრ.მთ.არქ.

დირექტორი
ავტოგაზგასამართი სადგური ქ.თბილისში, გულიას ქუჩა #1

24

404862038

100 2,050 10,250 100

±0.00 = 382.800

+3,150

200 12,300 23 812 3,150

12,500

1 2 3

საკადასტრო ხაზი საკადასტრო ხაზი

ოფისის ფასადი 1-3 ა - 14 1:100

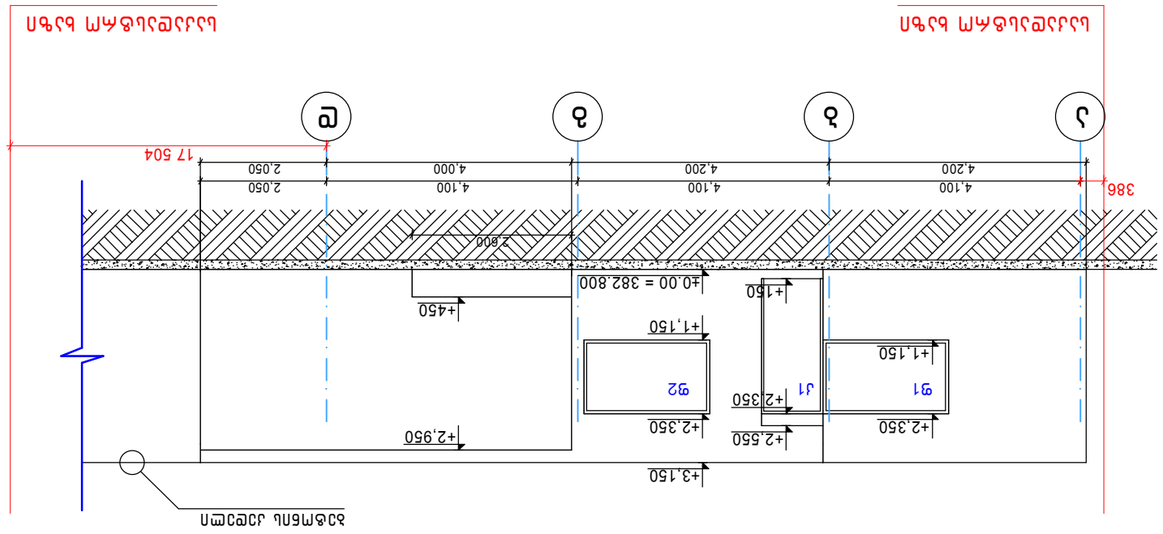

სტადია ფურც. ფ-ბი

შეასრულა

pr.mT.konst.

შუკაკიძე

m

შუკაკიძე

არქიტექტურული ნაწილი

woweria

მახარობლიშვილი

შეამოწმა კოშაძე შპს "დმ სტუდია"

მასშტაბი

დაკვეთა #

პრ.მთ.არქ.

დირექტორი
ავტოგაზგასამართი სადგური ქ.თბილისში, გულიას ქუჩა #1

24

404862038

4,100 4,100 4,100 2,050 4,200 4,200 4,000 2,050

±0.00 = 382.800

+1,150

+2,350

+3,150

386

17 504

+1,150

+2,350

+150

+2,350

+2,550

2,600

საკადასტრო ხაზი

a b g d

საკადასტრო ხაზი

ბეტონის კედელი

f1 k1 f2

+450

+2,950

ოფისის ფასადი ა-დ ა - 15 1:100