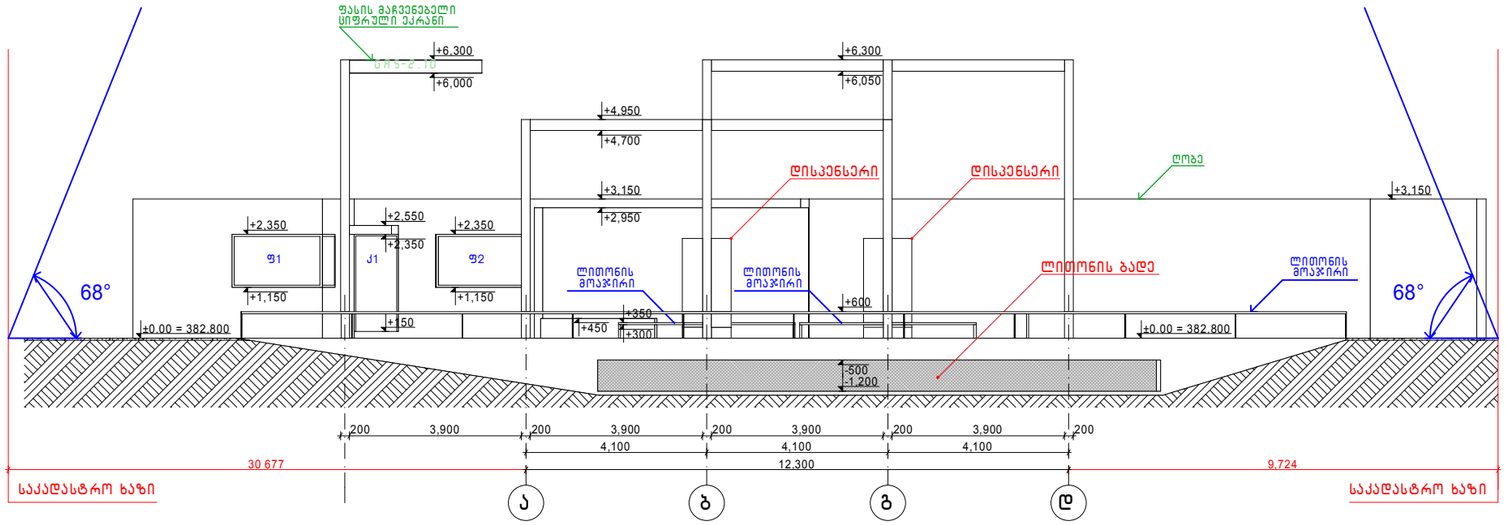

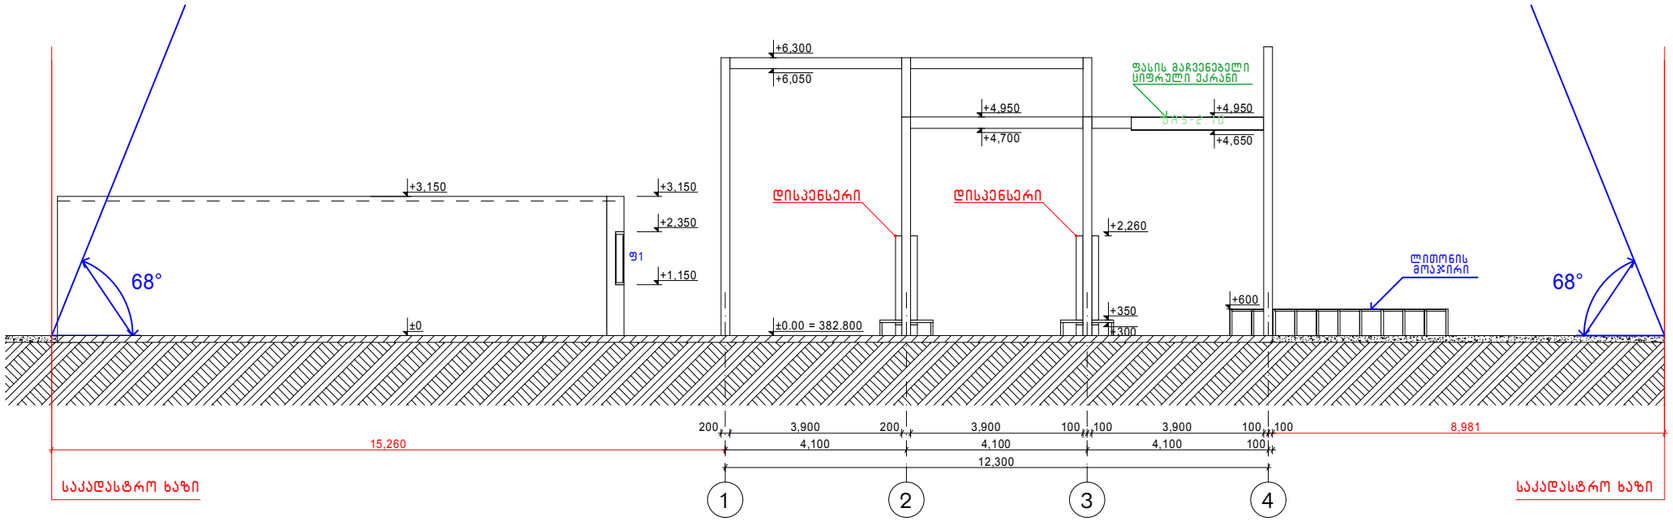

დირექტორი	გახარობლიშვილი		ავტობაზისამართი სადგური ქ.თბილისში, გულიას ქუჩა №1				
არ.მთ.არქ.	შუქაიძე						
არ.მთ.კონს.	ნოწკარია		არქიტექტურული ნაწილი	დაკვეთა №			
			მაქსიმალური სიმაღლის განსაზღვრის სქემა	სტადია	ფურც.	ფ-ბი	მასშტაბი
				მ	ა - 24	24	1:100
შესრულა	შუქაიძე						
შეამოწმა	კოშაძე		404862038	შპს "დმ სტუდია"			