A-2

მასშტაბი 1:200

ჰირობითი აღნიშვნები:

პროექტი:

მრავალბინიანი საცხოვრებელი სახლი

მისამართი:

ქ.თბილისი, ვარკეთილი 2-სა და ვაჯისუბნის საცხოვრებელ რაიონებს შორის, (ნაკვეთი №14 /162) (ნაკვეთი №14 /161) ს.კ. (01.19.36.014.162) ს.კ. (01.19.36.014.539)

დამკვეთი:

DAVIDE Construction Company


საპროექტო ორგანიზაცია

CreativityHome architecture design art

თანამდებობა	გვარი	ხელმოწერა
დირექტორი	ა.ახვლედიანი	
მთ. არქიტექტორი	ა.ახვლედიანი	
პრ. პტორი	გ. სინჯარაძე	
პრ. პტორი	მ. ჯეიშვილი	

გეგმა 0.00 ნიშნულზე

თარიღი	10.08.2017	
კორექტირება		
კორექტირება		

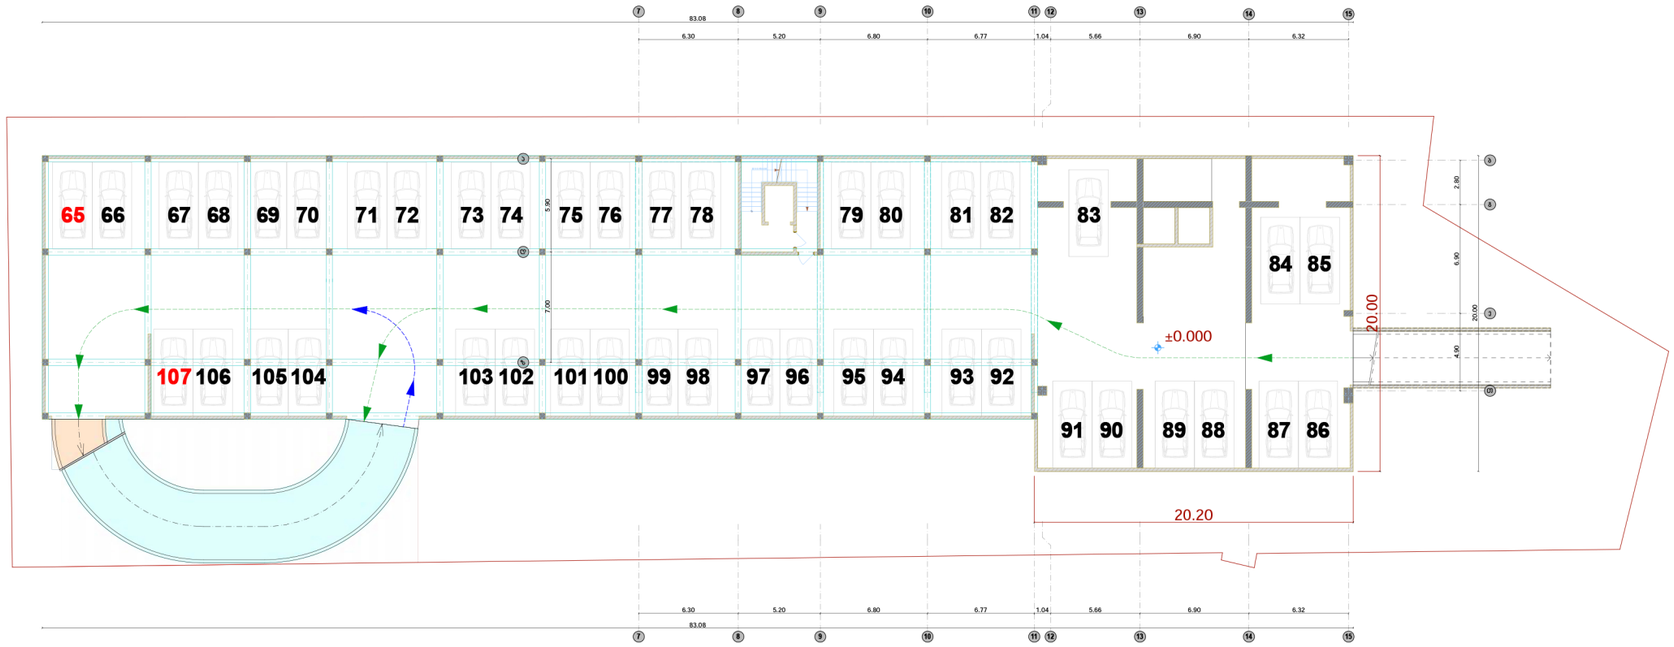

A-2	მასშტაბი 1:200

პირობითი აღნიშვნები:

პროექტი:

მრავალბინიანი საცხოვრებელი სახლი

მისამართი:

ქ.თბილისი, ვარკეთილი 2-სა და ვაზისუბნის საცხოვრებელ რაიონებს შორის, (ნაკვეთი №14 /162) (ნაკვეთი №14 /161) ს.კ. (01.19.36.014.162) ს.კ. (01.19.36.014.539)

დამკვეთი:

სპროექტო ორგანიზაცია


CreativityHome
architecture design art

თანამდებობა	გვარი	ხელმოწერა
დირექტორი	ა.ახვლედიანი	
მთ. არქიტექტორი	ა.ახვლედიანი	
პრ. ავტორი	გ. სინჯარაძე	
პრ. ავტორი	მ. ჯეიშვილი	

გეგმა -2.900 ნიშნულზე

თარიღი	10.08.2017	
კორექტირება		
კორექტირება		

ტიპიური სართულის გეგმა

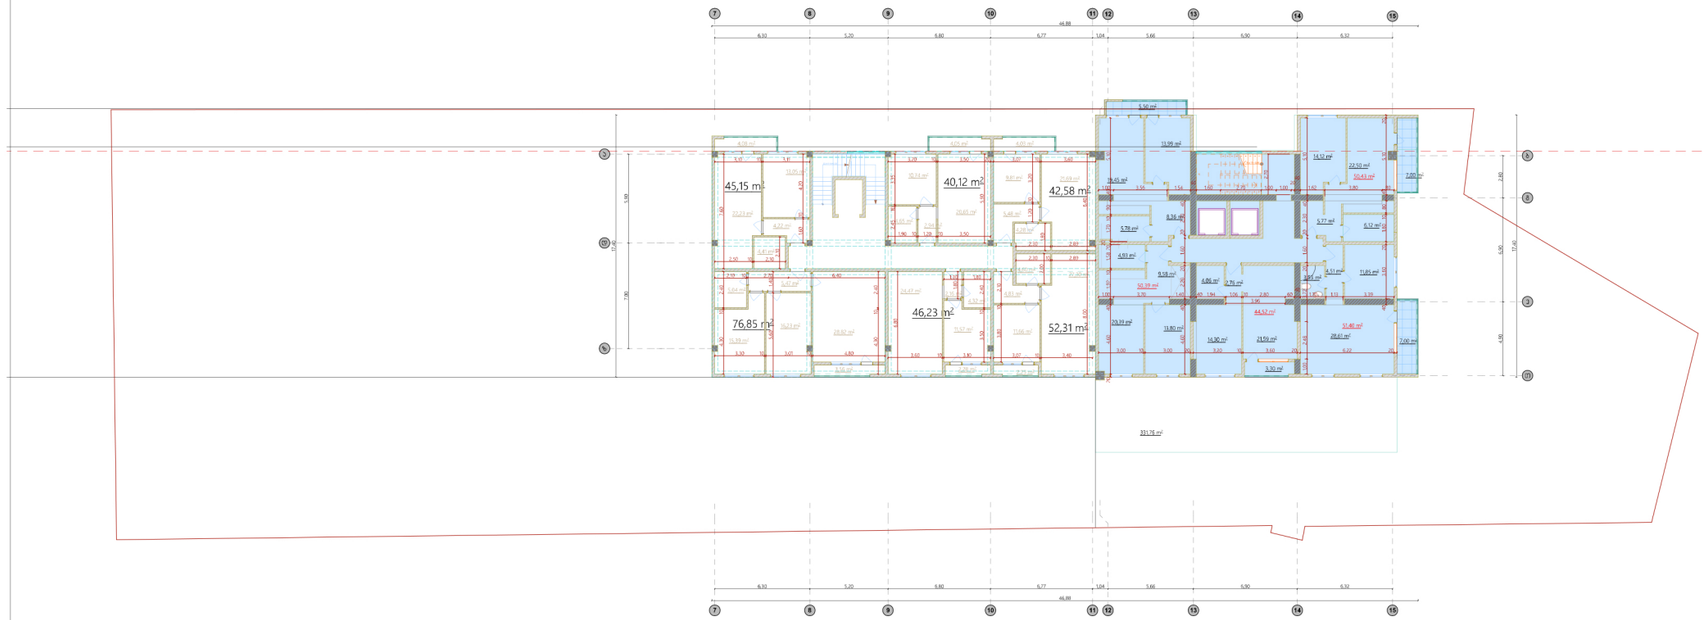

A-2	მასშტაბი 1:200

ჰირობითი აღნიშვნები:

პროექტი:

მრავალბინიანი საცხოვრებელი სახლი

მისამართი:

ქ.თბილისი, ვარკეთილი 2-სა და ვაზისუბნის საცხოვრებელ რაიონებს შორის, (ნაკვეთი №14 /162) (ნაკვეთი №14 /161) ს.კ. (01.19.36.014.162) ს.კ. (01.19.36.014.539)

დამკვეთი:

DAVIDE Construction Company

საპროექტო ორგანიზაცია

CreativityHome architecture design art


თანამდებობა	გვარი	ხელმოწერა
დირექტორი	ა.ახვლედიანი	
მთ. არქიტექტორი	ა.ახვლედიანი	
პრ. ავტორი	გ. სინჯარაძე	
პრ. ავტორი	მ. ჭეიშვილი	

გეგმა 0.00 ნიშნულზე

თარიღი	10.08.2017	
პორექტირება		
პორექტირება		

E-03

ტიპიური სართულის გეგმა

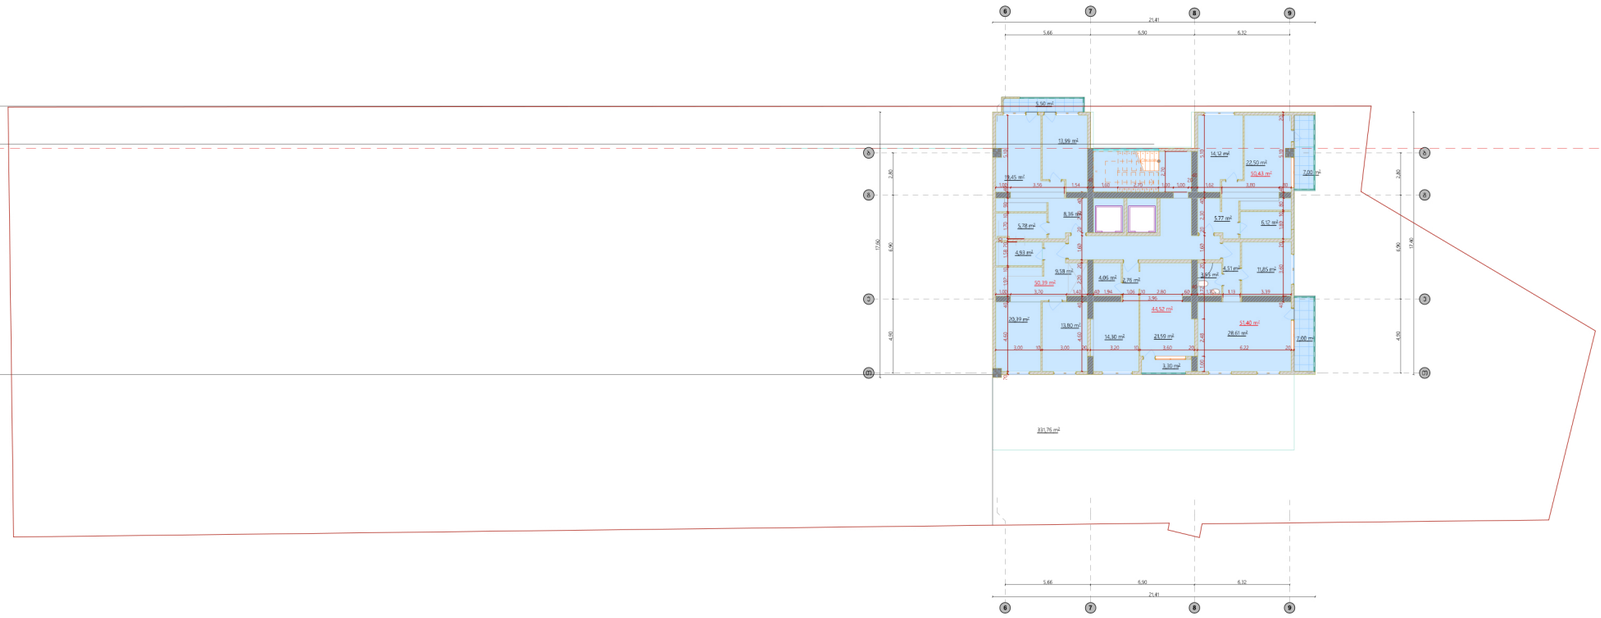
5.66
6.90
6.32
21.41
6.90 m²
73.99 m²
14.19 m²
22.50 m²
10.43 m²
7.00 m²
19.45 m²
8.16 m²
5.77 m²
5.78 m²
6.12 m²
4.63 m²
9.38 m²
4.11 m²
11.85 m²
6.95 m²
2.75 m²
4.64 m²
50.39 m²
20.39 m²
44.52 m²
13.80 m²
14.36 m²
23.59 m²
51.40 m²
28.61 m²
7.00 m²
9.30 m²
331.76 m²
17.90
6.90
4.90
3.00
3.00
3.00
3.00
3.41
6.22
1.54
1.00
2.45
1.00
3.00
1.60
3.20
1.30
1.30
1.30





