მინერალური ბამბის იზოლიაციის მჭონე
სტანდარტული სენდვიჩ პანელის ფასადი
ROCK WOOL INSULATED STANDART WALL PANEL
WR-SP/WR-SM
იზოლიაციის სისქე 50მმ, გარე ზედაპირის სისქე 0.50 მმ
შიდა ზედაპირის სისქე 0.50 მმ

მინერალური ბამბის იზოლიაციის მჭონე
გოფრირებული სენდვიჩ სახურავის პანელი
ROCK WOOL INSULATED 5RIPS ROOF
RR-55
იზოლიაციის სისქე 80მმ, გარე ზედაპირის სისქე 0.50 მმ
შიდა ზედაპირის სისქე 0.50 მმ

ლითონის კარები

სენდვიჩ პანელი

დეტალი-1

ლითონის ფანჯარა

არსებული შენობა

RGB (253 253, 253)

+6,88
+6,07
+4,40
+1,50
±0,00
-0,20
+0,25
+0,90

8 777

9 905

4 000
6 650
965
2 900
4 400
4 150
4 250

ა ვ ტ ო ს ე რ ვ ი ს ი


დეტალი-2

5 550
4 900
6 000
4 000
4 700

1
3
4
5
6


დეტალი-1

მინერალური ბამბის იზოლიაციის მჭონე
გოფრირებული სენდვიჩ სახურავის პანელი
ROCK WOOL INSULATED 5RIPS ROOF
RR-55

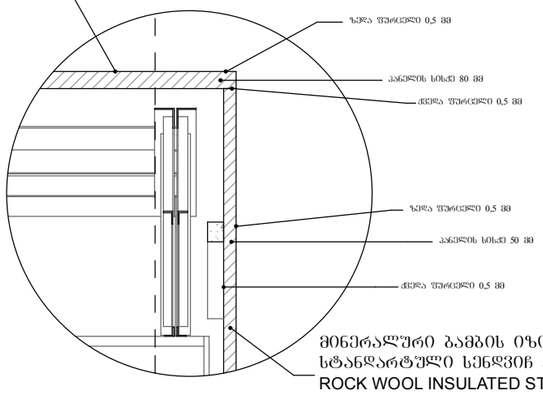


მინერალური ბამბის იზოლიაციის მჭონე
სტანდარტული სენდვიჩ პანელის ფასადი
ROCK WOOL INSULATED STANDART WALL PANEL
WR-SP/WR-SM


დეტალი-2

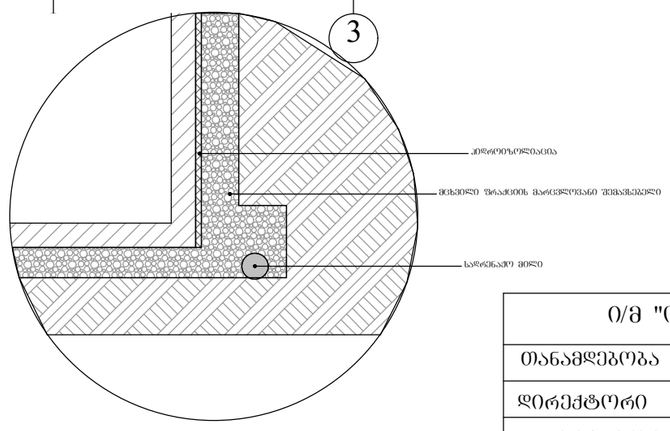


ი/მ "ოთარ ხიზანიშვილი"			შპს "დიზელი და ჰიდრავლიკა"-ს ავტოსერვისის კორექტირებული პროექტი
თანამდებობა	ხელმოწერა	გვარი	ფასადი 1-6
დირექტორი		ო. ხიზანიშვილი	
არქიტექტორი		ბ. ბიბილეიშვილი	ქ. თბილისი, მაისურაძის ქუჩა №1-ის მიმდებარედ
2018 წელი			ფორმატი A-3 · ნახატის № A-301 · მასშტაბი 1:100

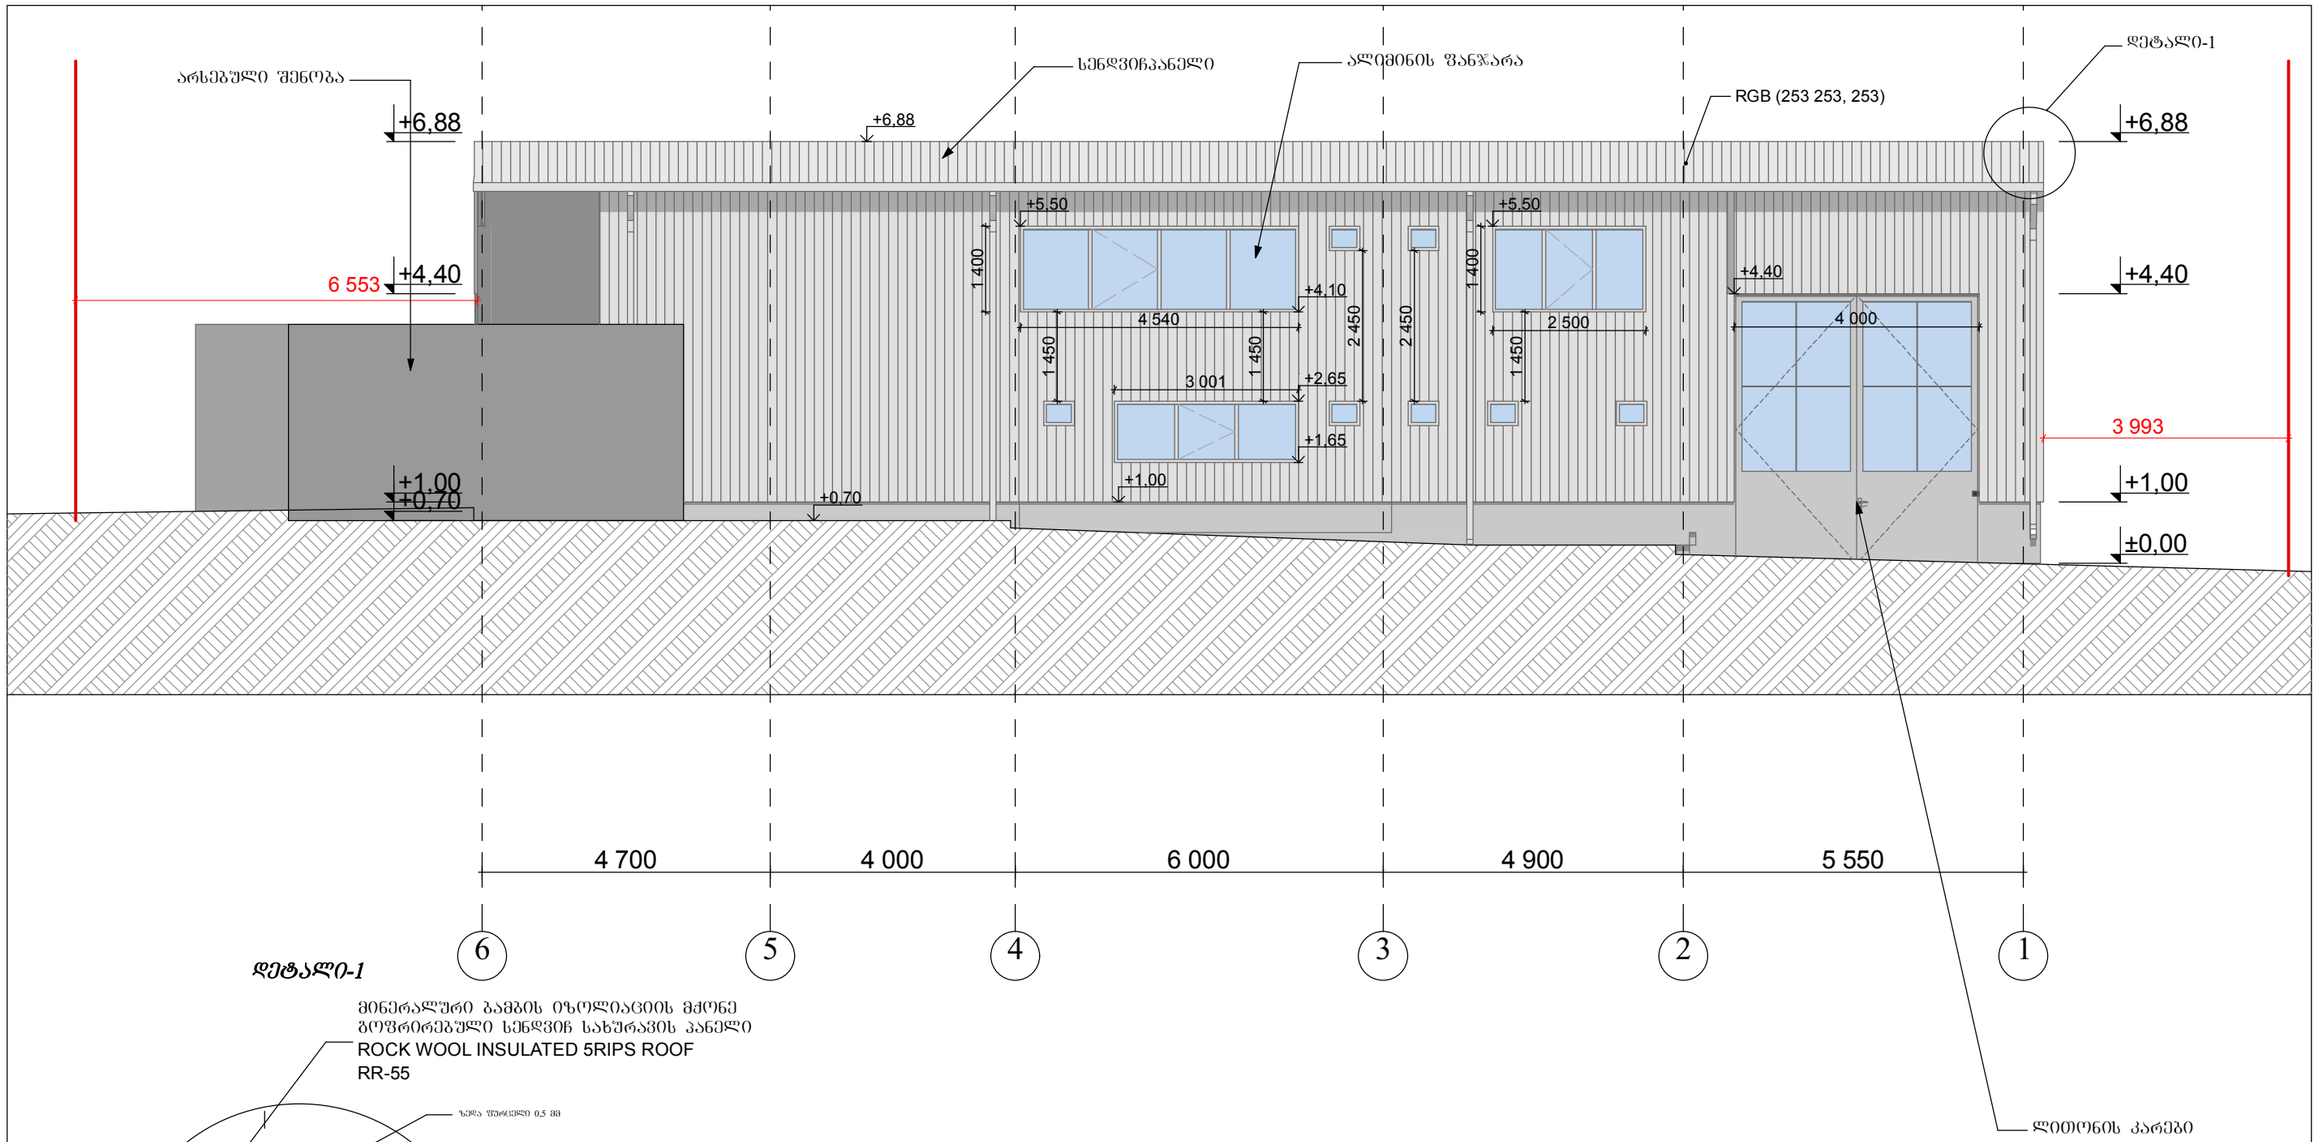


დეტალი-1

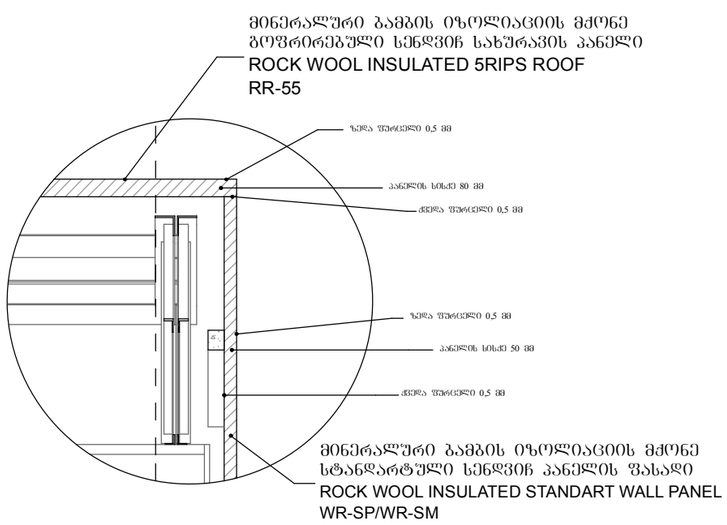

ი/მ "ოთარ ხიზანიშვილი"			შპს "დიზელი და ჰიდრავლიკა"-ს ავტოსერვისის კორექტირებული პროექტი			
თანამდებობა	ხელმოწერა	გვარი	ფასადი 6-1			
დირექტორი		ო. ხიზანიშვილი				
არქიტექტორი		ბ. ბიბილეიშვილი	ქ. თბილისი, მაისურაძის ქუჩა №1-ის მიმდებარედ	ფორმატი	ფურცლის №	მასშტაბი
2018 წელი				A-3	A-302	1:100

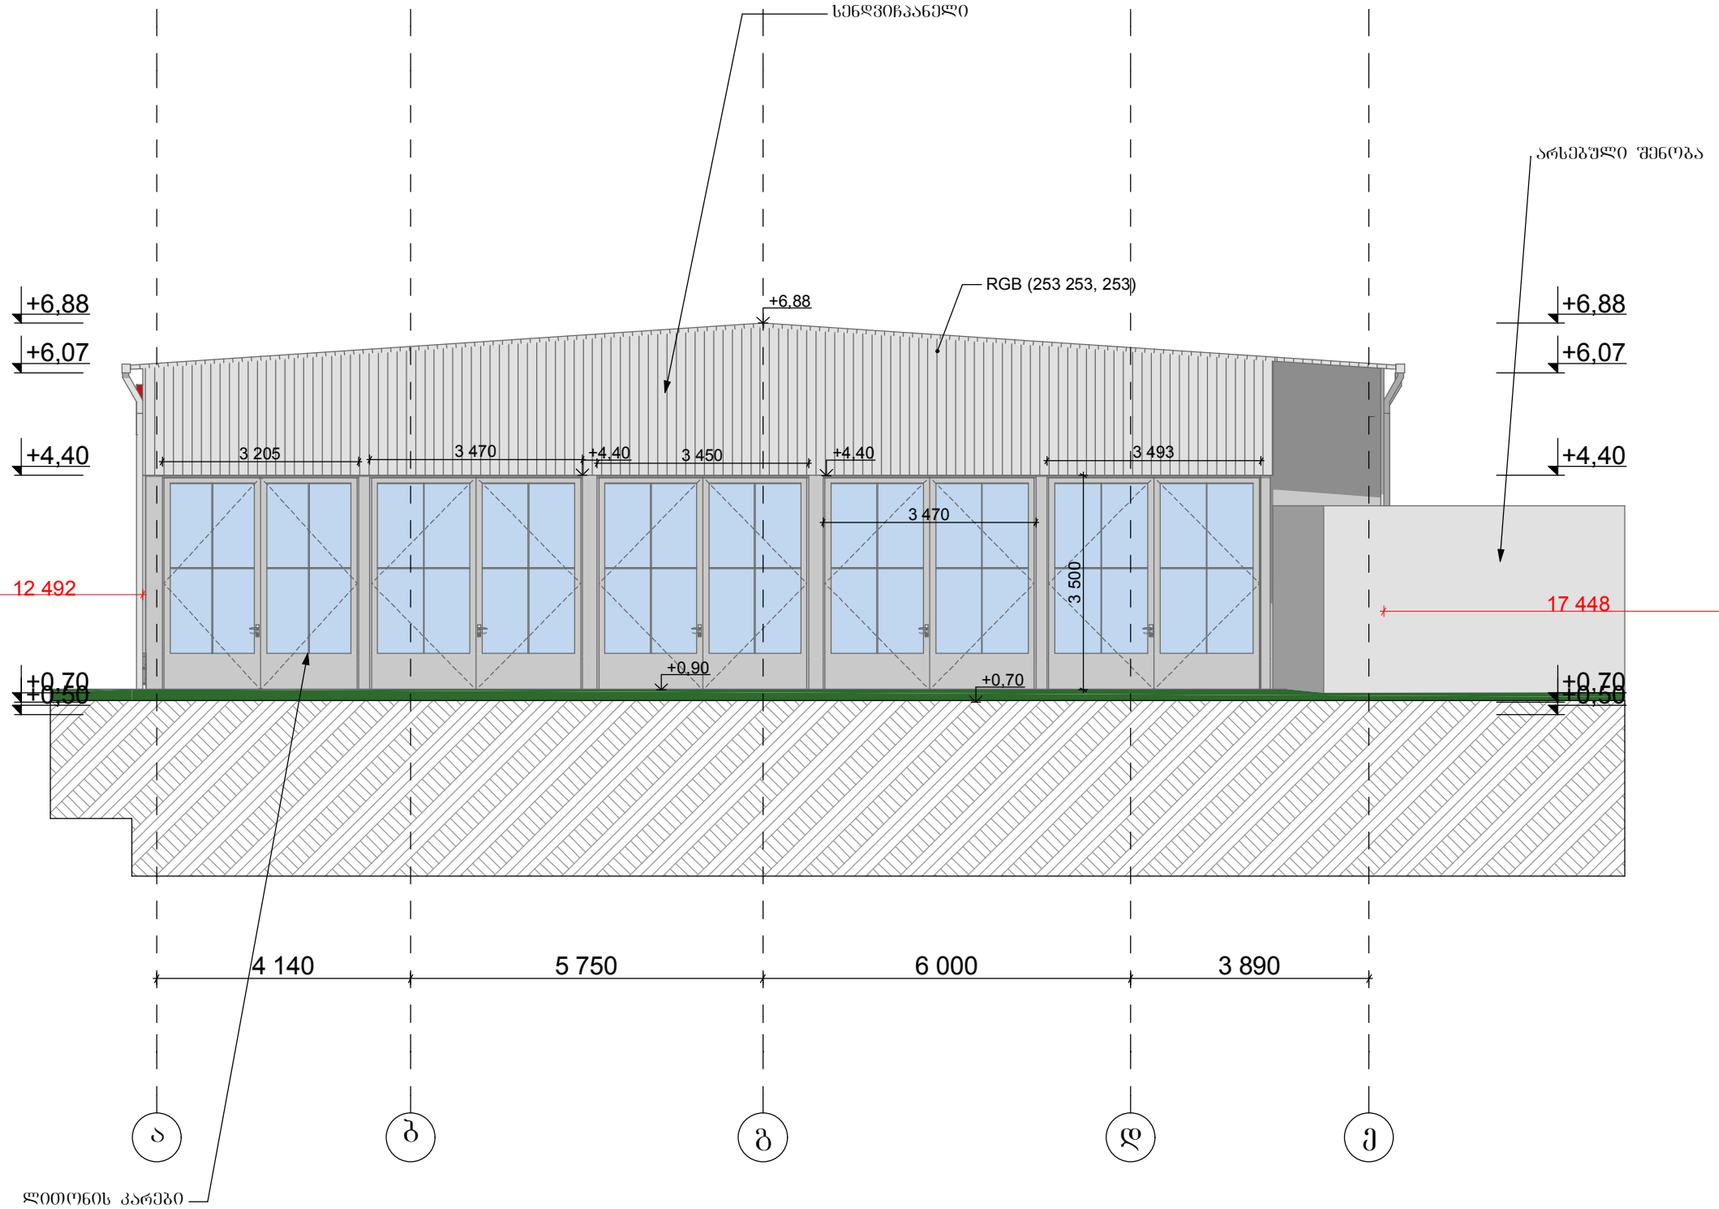

ი/მ "ოთარ ხიზანიშვილი"			შ.პ.ს "დიზელი და ჰიდრავლიკა"-ს ავტოსერვისის კორექტირებული პროექტი
თანამდებობა	ხელმოწერა	გვარი	ფასადი ა-ე
დირექტორი		ო. ხიზანიშვილი	
არქიტექტორი		ბ. ბიბილეიშვილი	ქ. თბილისი, მაისურაძის ქუჩა №1-ის მიმდებარედ
2018 წელი			ფორმატი A-3 / ფურცლის № A-303 / მასშტაბი ∂ 1:100

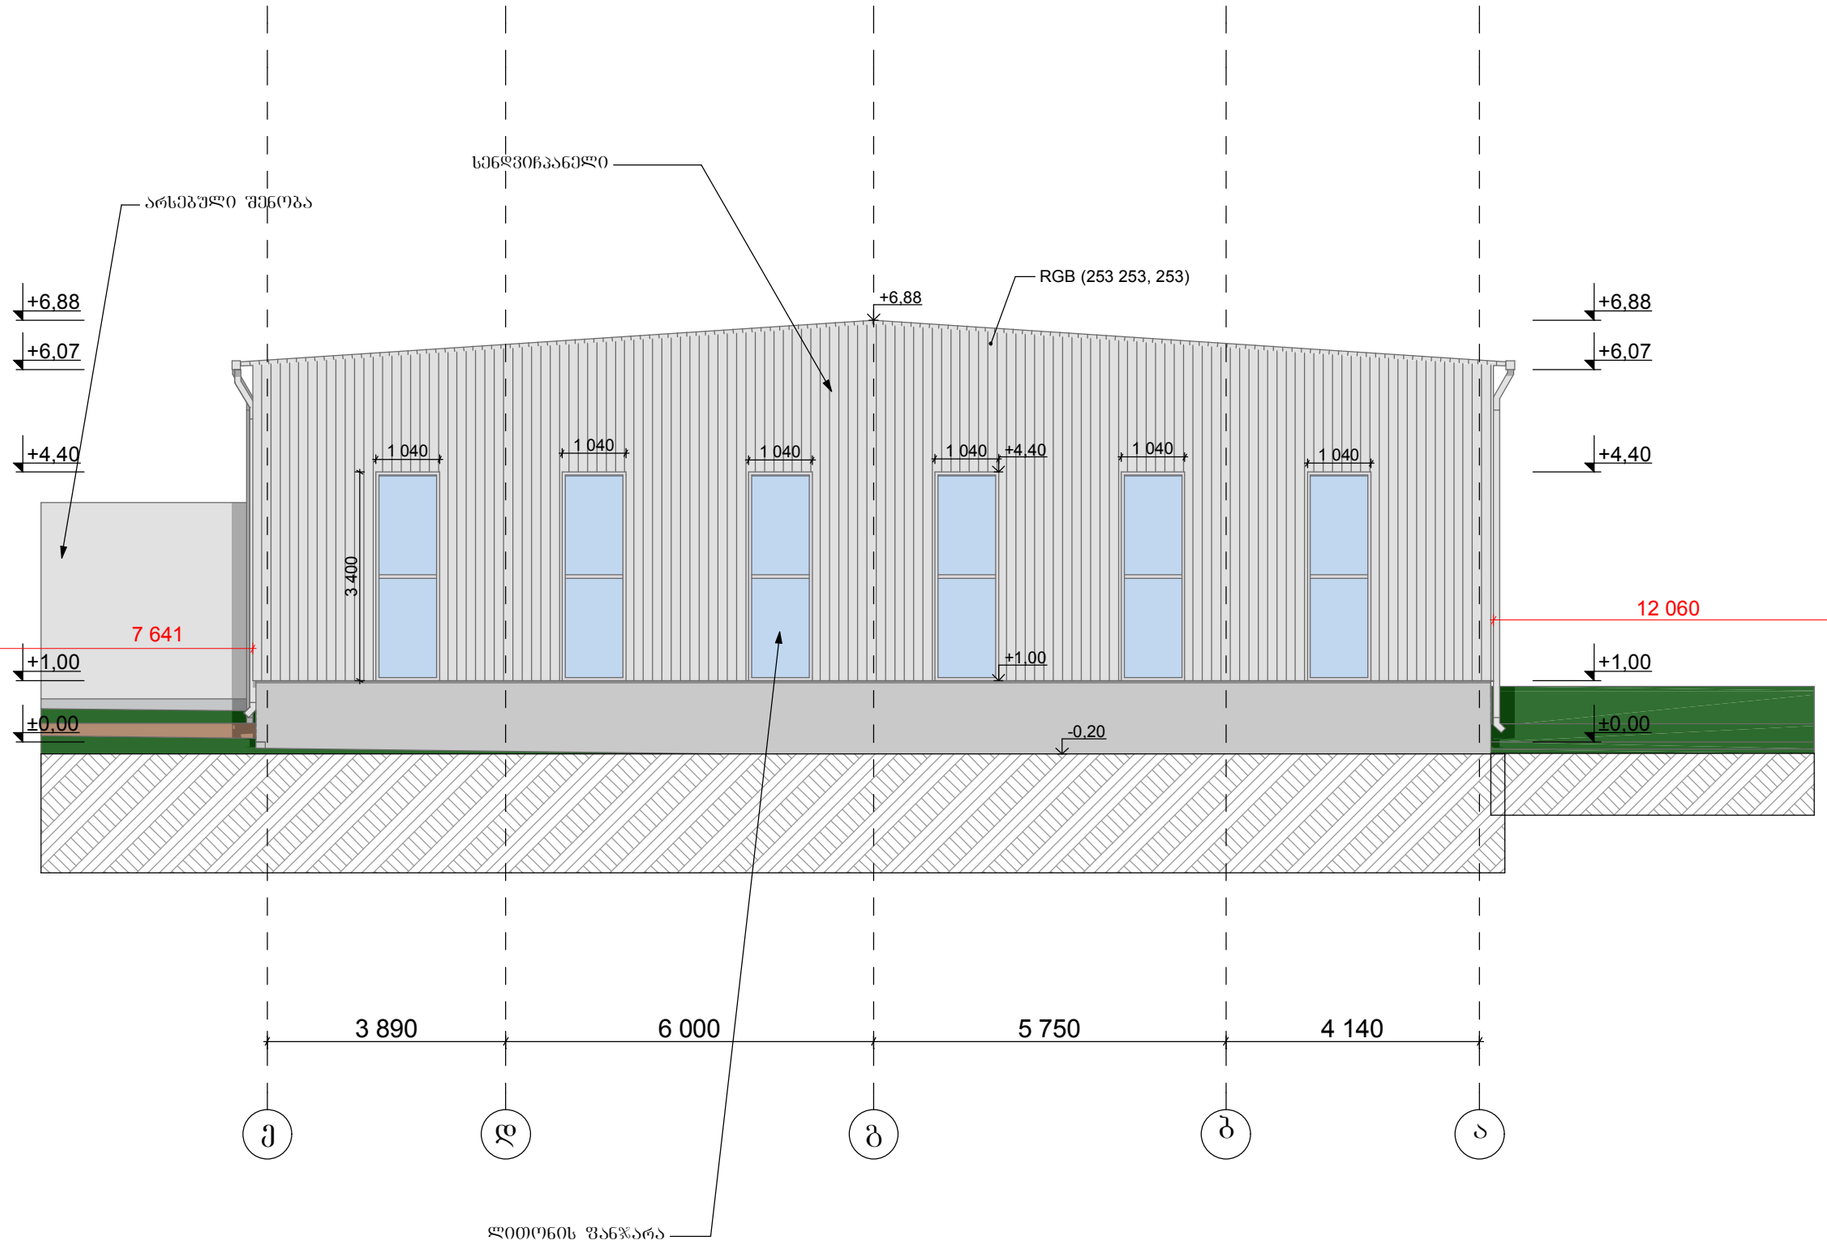

ი/მ "ოთარ ხიზანიშვილი"			შ.პ.ს "დიზელი და ჰიდრავლიკა"-ს ავტორსერვისის კორექტირებული პროექტი	
თანამდებობა	ხელმოწერა	გვარი	ფასადი ე-ა	
დირექტორი		ო. ხიზანიშვილი		
არქიტექტორტი		ბ. ბიბილეიშვილი	ქ. თბილისი, მაისურაძის ქუჩა №1-ის მიმდებარედ	ფორმატი: A-3; ფურცლის №: A-304; მასშტაბი: ə 1:100
2018 წელი				