







ი/მ "ოთარ ხიზანიშვილი			შ.პ.ს "დიზელი და ჰიდრავლიკა"-ს ავტოსერვისის კორექტირებული პროექტი			
თანამდებობა	ხელმოწერა	გვარი	პერსპექტიული ხედი			
დირექტორი		ო. ხიზანიშვილი				
აქრიტექტორი		ბ. ბიბილეიშვილი	ქ. თბილისი, მაისურაძის ქუჩა №1-ის მიმდებარედ	ფორმატი	ფურცლის №	მასშტაბი
2018 წელი				A-3	A-501	ə

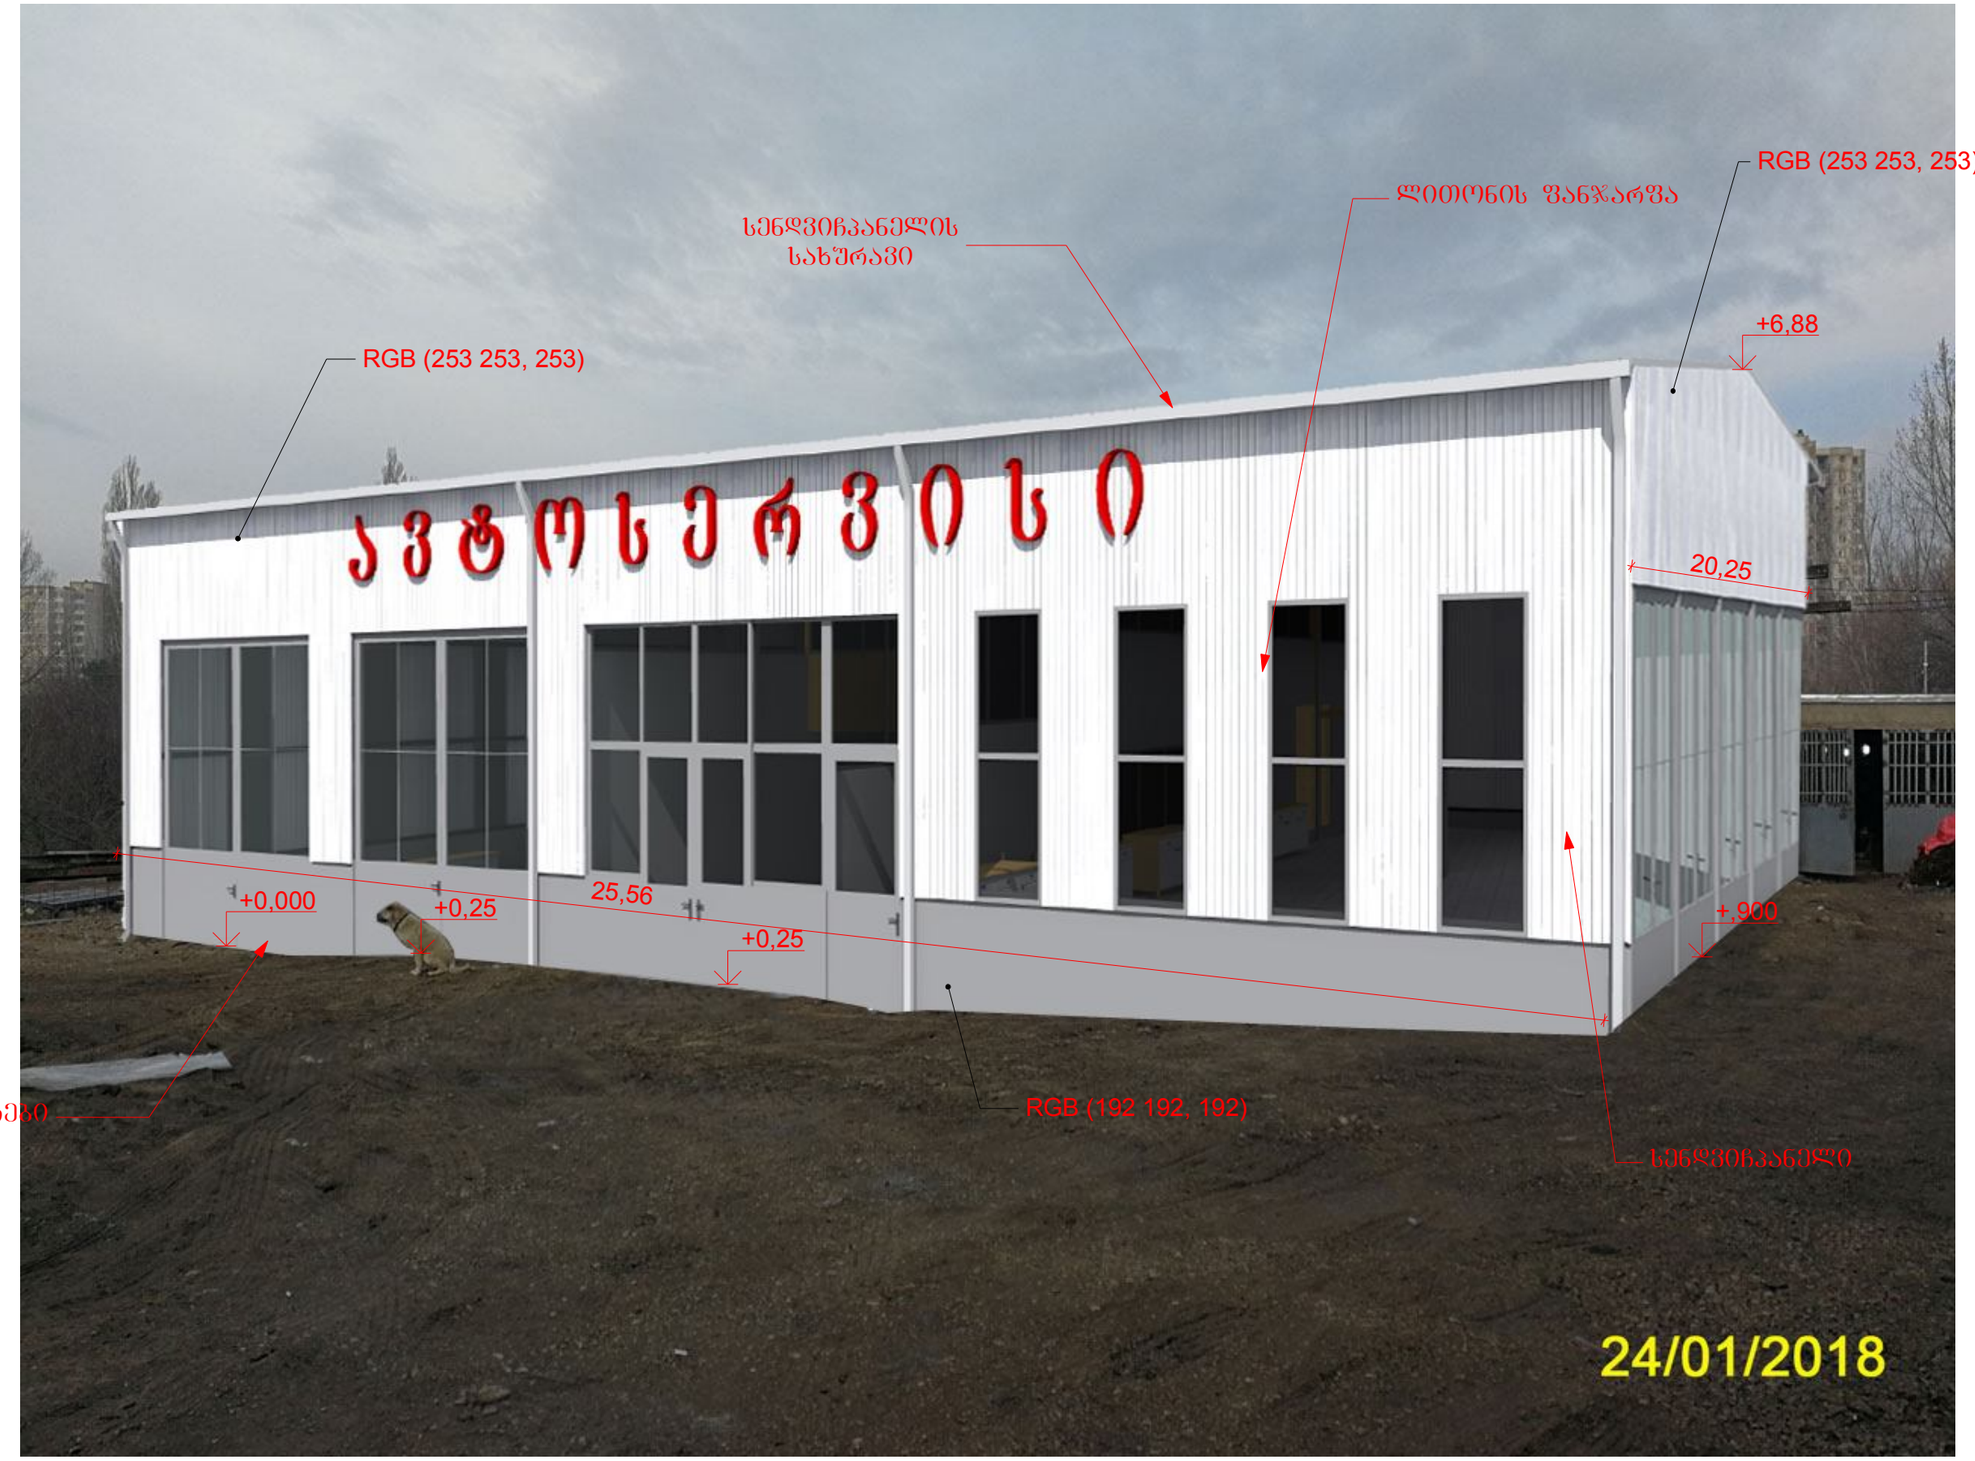

ი/მ "ოთარ ხიზანიშვილი			შ.პ.ს "დიზელი და ჰიდრავლიკა"-ს ავტოსერვისის კორექტირებული პროექტი	
თანამდებობა	ხელმოწერა	გვარი	ფოტომონტაჟი	
დირექტორი		ო. ხიზანიშვილი		
არქიტექტორი		ბ. ბიბილეიშვილი	ქ. თბილისი, მაისურაძის ქუჩა №1-ის მიმდებარედ	ფორმატი / ფურცლის № / მასშტაბი
2018 წელი				მ 1:50