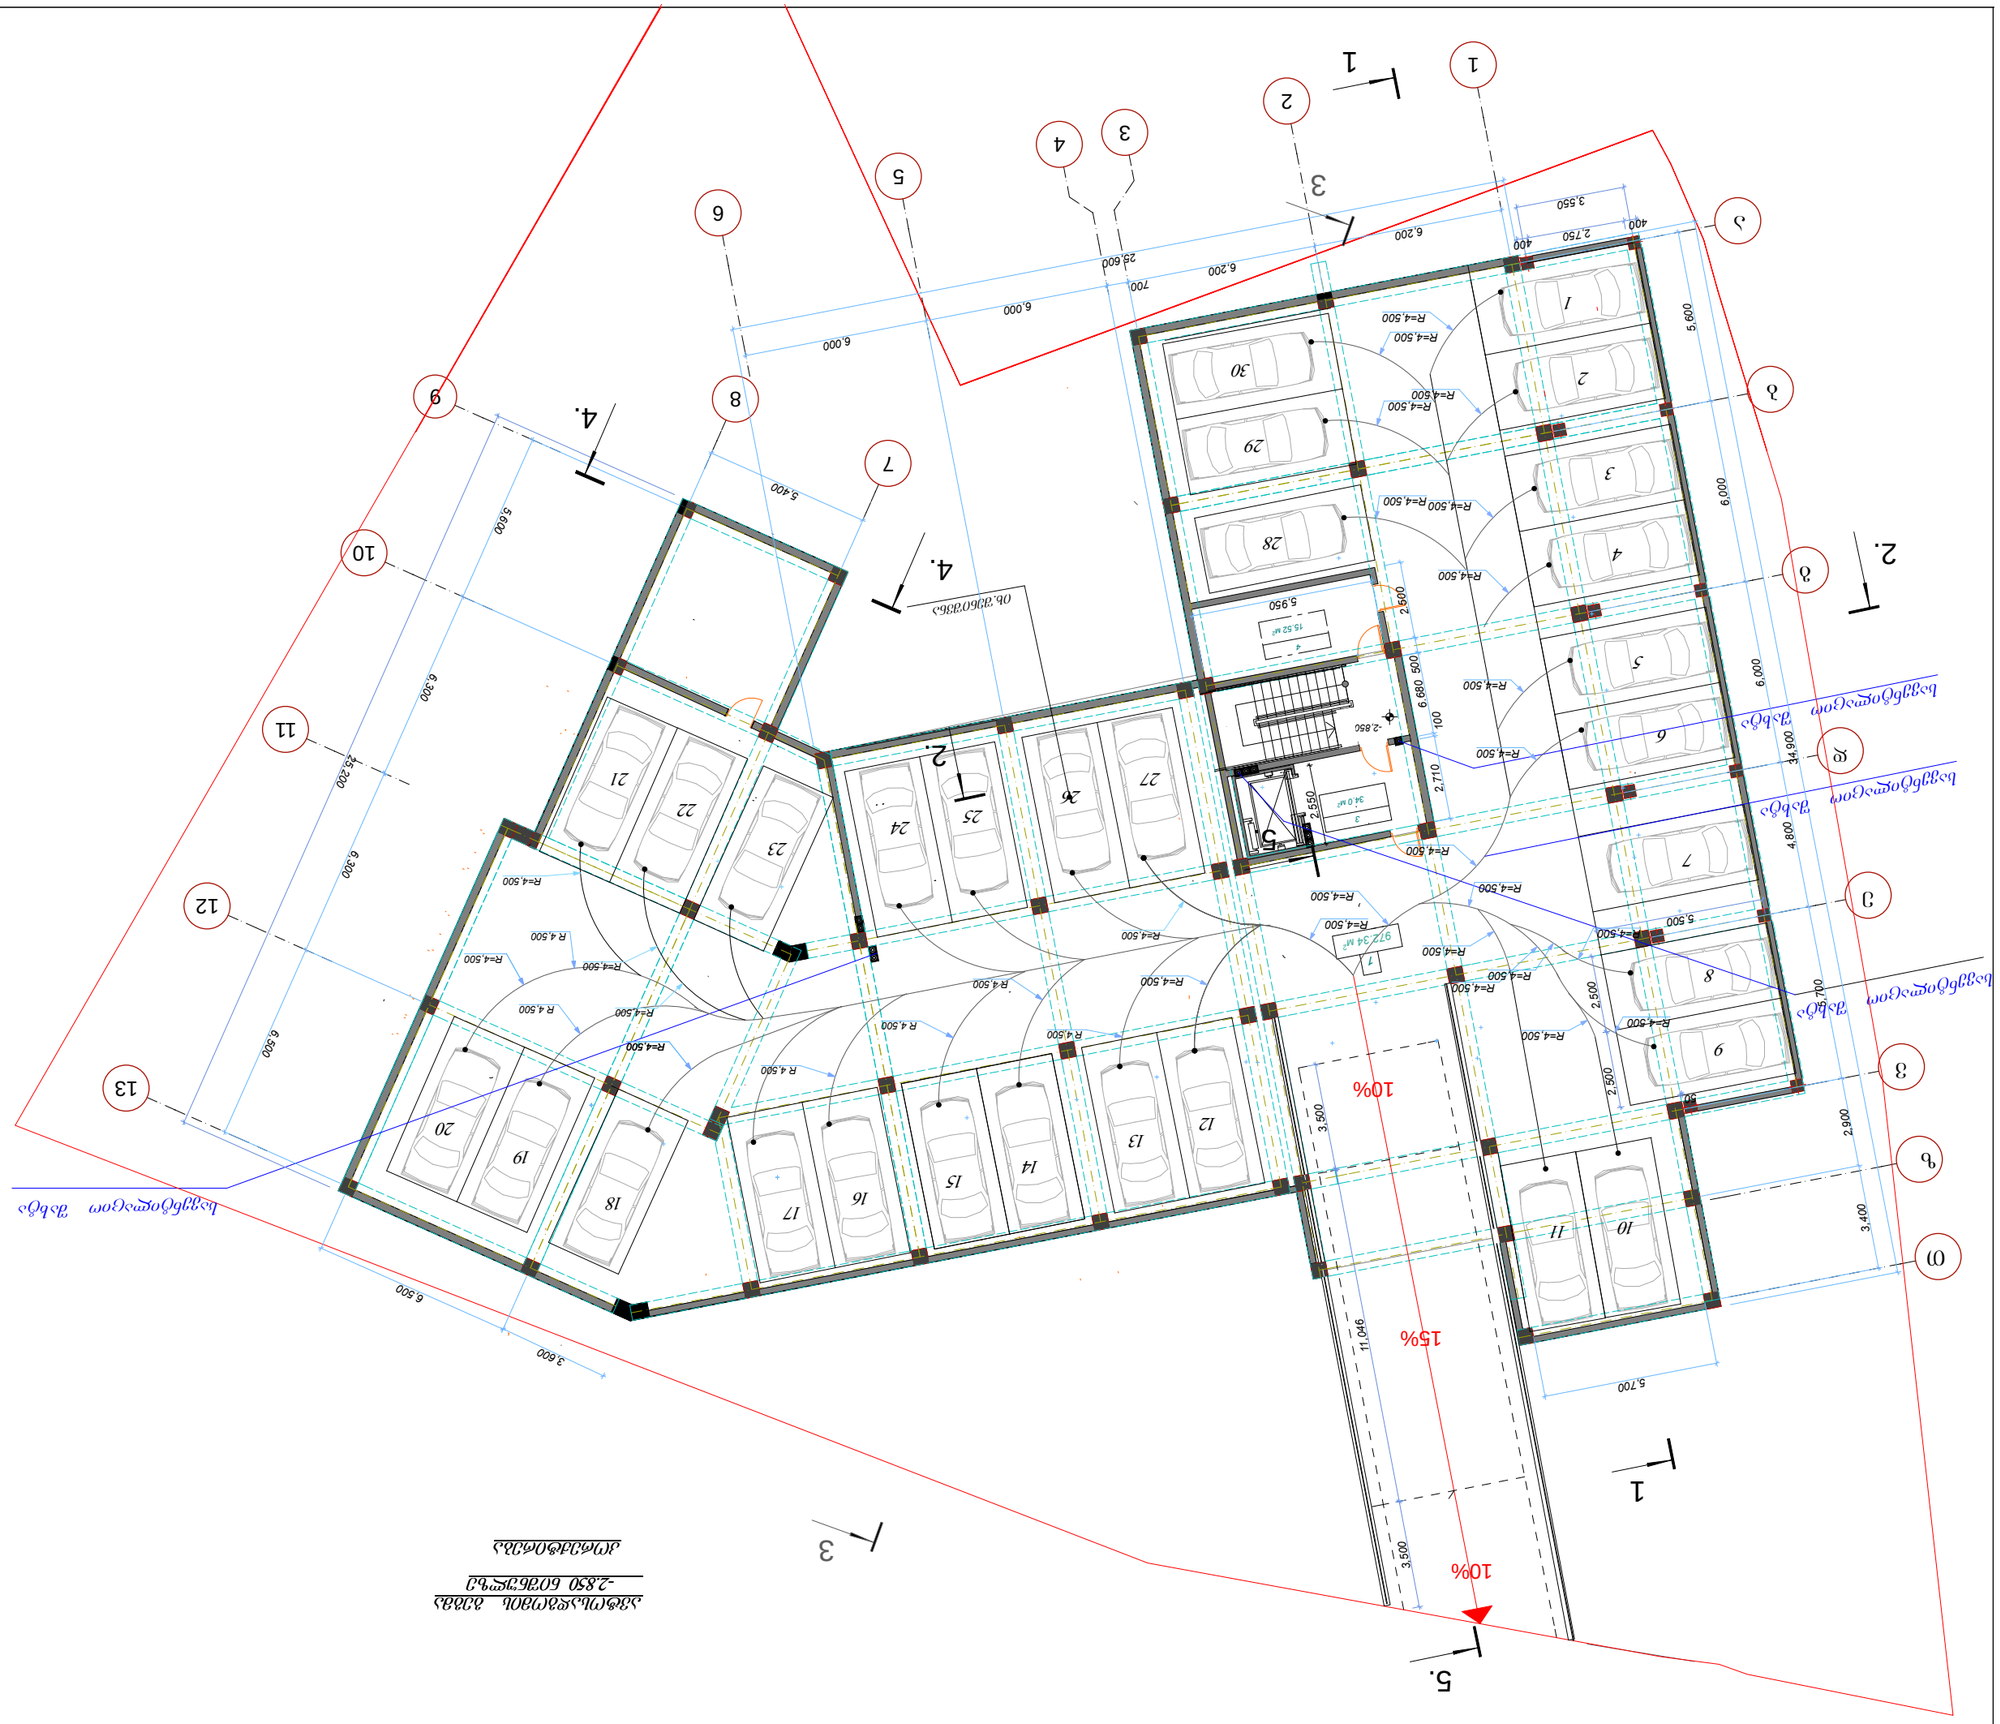

7

1

2

3 4

6
8

5

9

10

11

12

13

2

1

x

150

=

3

,150

123456789

10

11

11213141516171829201

2

.

550

3,400

2,

900

5,

700

4

,

800

6,

000

6,

000

5,

600

34

,

900

6,200

6,200

700

6,000

6,000

25,600

5,400

5,

600

6,300

6,300

6,

500

6,500

5,950 2.500

2,

71

0

1

00

6

.

680

500

3,600

5,700

2,

500

2,

500

50

5,500

25,

200

3,550

400 2,750 400

3,

500

3,

500
1

1

,

046

-2,850

R 4,500

R 4,500

R 4,500

R 4,500

R 4,500

R 4,500

R=4,500

R=4,500

R=4,500

R=4,500

R=4,500

R=4,500

R=4,500

R=4,500

R=4,500

R=4,500 R=4,500 R=4,500

R=4,500

R=4,500

R=4,500

R=4,500 R=4,500

R=4,500

R=4,500

R=4,500

R=4,500

R=4,500

R=4,500

R=4,500

R=4,500

R=4,500

15.52 м2

972.34 м2

წითელი ხაზი

კედლები

გვარი

მისამართი

მთ. კონსტრუქტორი

ხელმოწერა თარიღი

თბილისი 2017 წ.

ექსპლიკაცია

პროექტის სახელწოდება

ნახაზი

პირობითი ნიშნები

არქიტექტურული ნიშნული

კოლონა
ნახაზზე ზომები მოცემულია

მილიმეტრებში

დამკვეთი

მრავალბინიანი

საცხოვრებელი სახლი

დაკვეთა #

გ. იაგორაშვილი

ქ.თბილისი,

ხერგიანის ქ.#1

ავტოსადგომის გეგმა
1. ავტოსადგომის დარბაზი---------

3. კიბის უჯრედი ლიფტი-----------

2. ავტოპანდუსი ---------------------

გ. იაგორაშვილი

გ. იაგორაშვილი

საპროექტო ორგანიზაცია

34.0 m2

88.7m2

ლიფტი

ავტოსადგომის გეგმა

-2.850 ნიშნულზე

ფორმატი

A-3

ავტოსადგომის გეგმა

-2.850 ნიშნულზე

კორექტირება

ნ. მაღლაფერიძე

ar-

სტადია

1:100

პროექტი თარიღი

ფურცელი ფურცლები

შ.პ.ს. სამშენებლო

კომპანია"სავანე-მშენი"

შ.პ.ს. სამშენებლო

კომპანია"სავანე-მშენი"
დირექტორი

mT.

არქიტექტორი

ავტორი

დაამუშავა

თანამდებობა

შენიშვნები

საპროექტოს ლოგო

გეგმა ნიშ. -2.850

1

34.0 м2

3

972.3 m2

4

a
b
g
d
e
v

z
T

10%

15%

10%

ფაილის სახელი

მასშტაბი

1

2
3
4
5
6
7
8
9

10 11

12

13

14

15

16

17 18

19

20

21

22

23

24 25
26

27

28

29

30

იხ.შენიშვნა

მანქანების რაოდენობა

მიწიქვეშა სადგომზე---30

ერთეული.

მიწისზედა სადგომზე---11

ერთეული (იხ.გენგეგმა)

18 ავტომანქანის ნუმერაცია

სავენტილაციო შახტა

სავენტილაციო შახტა

სავენტილაციო შახტა

1 ექსპლიკაციის ნუმერაცია და

ფართები

სავენტილაციო შახტა

4.

4.

2.

2.

5.

5.

1

1

3

3

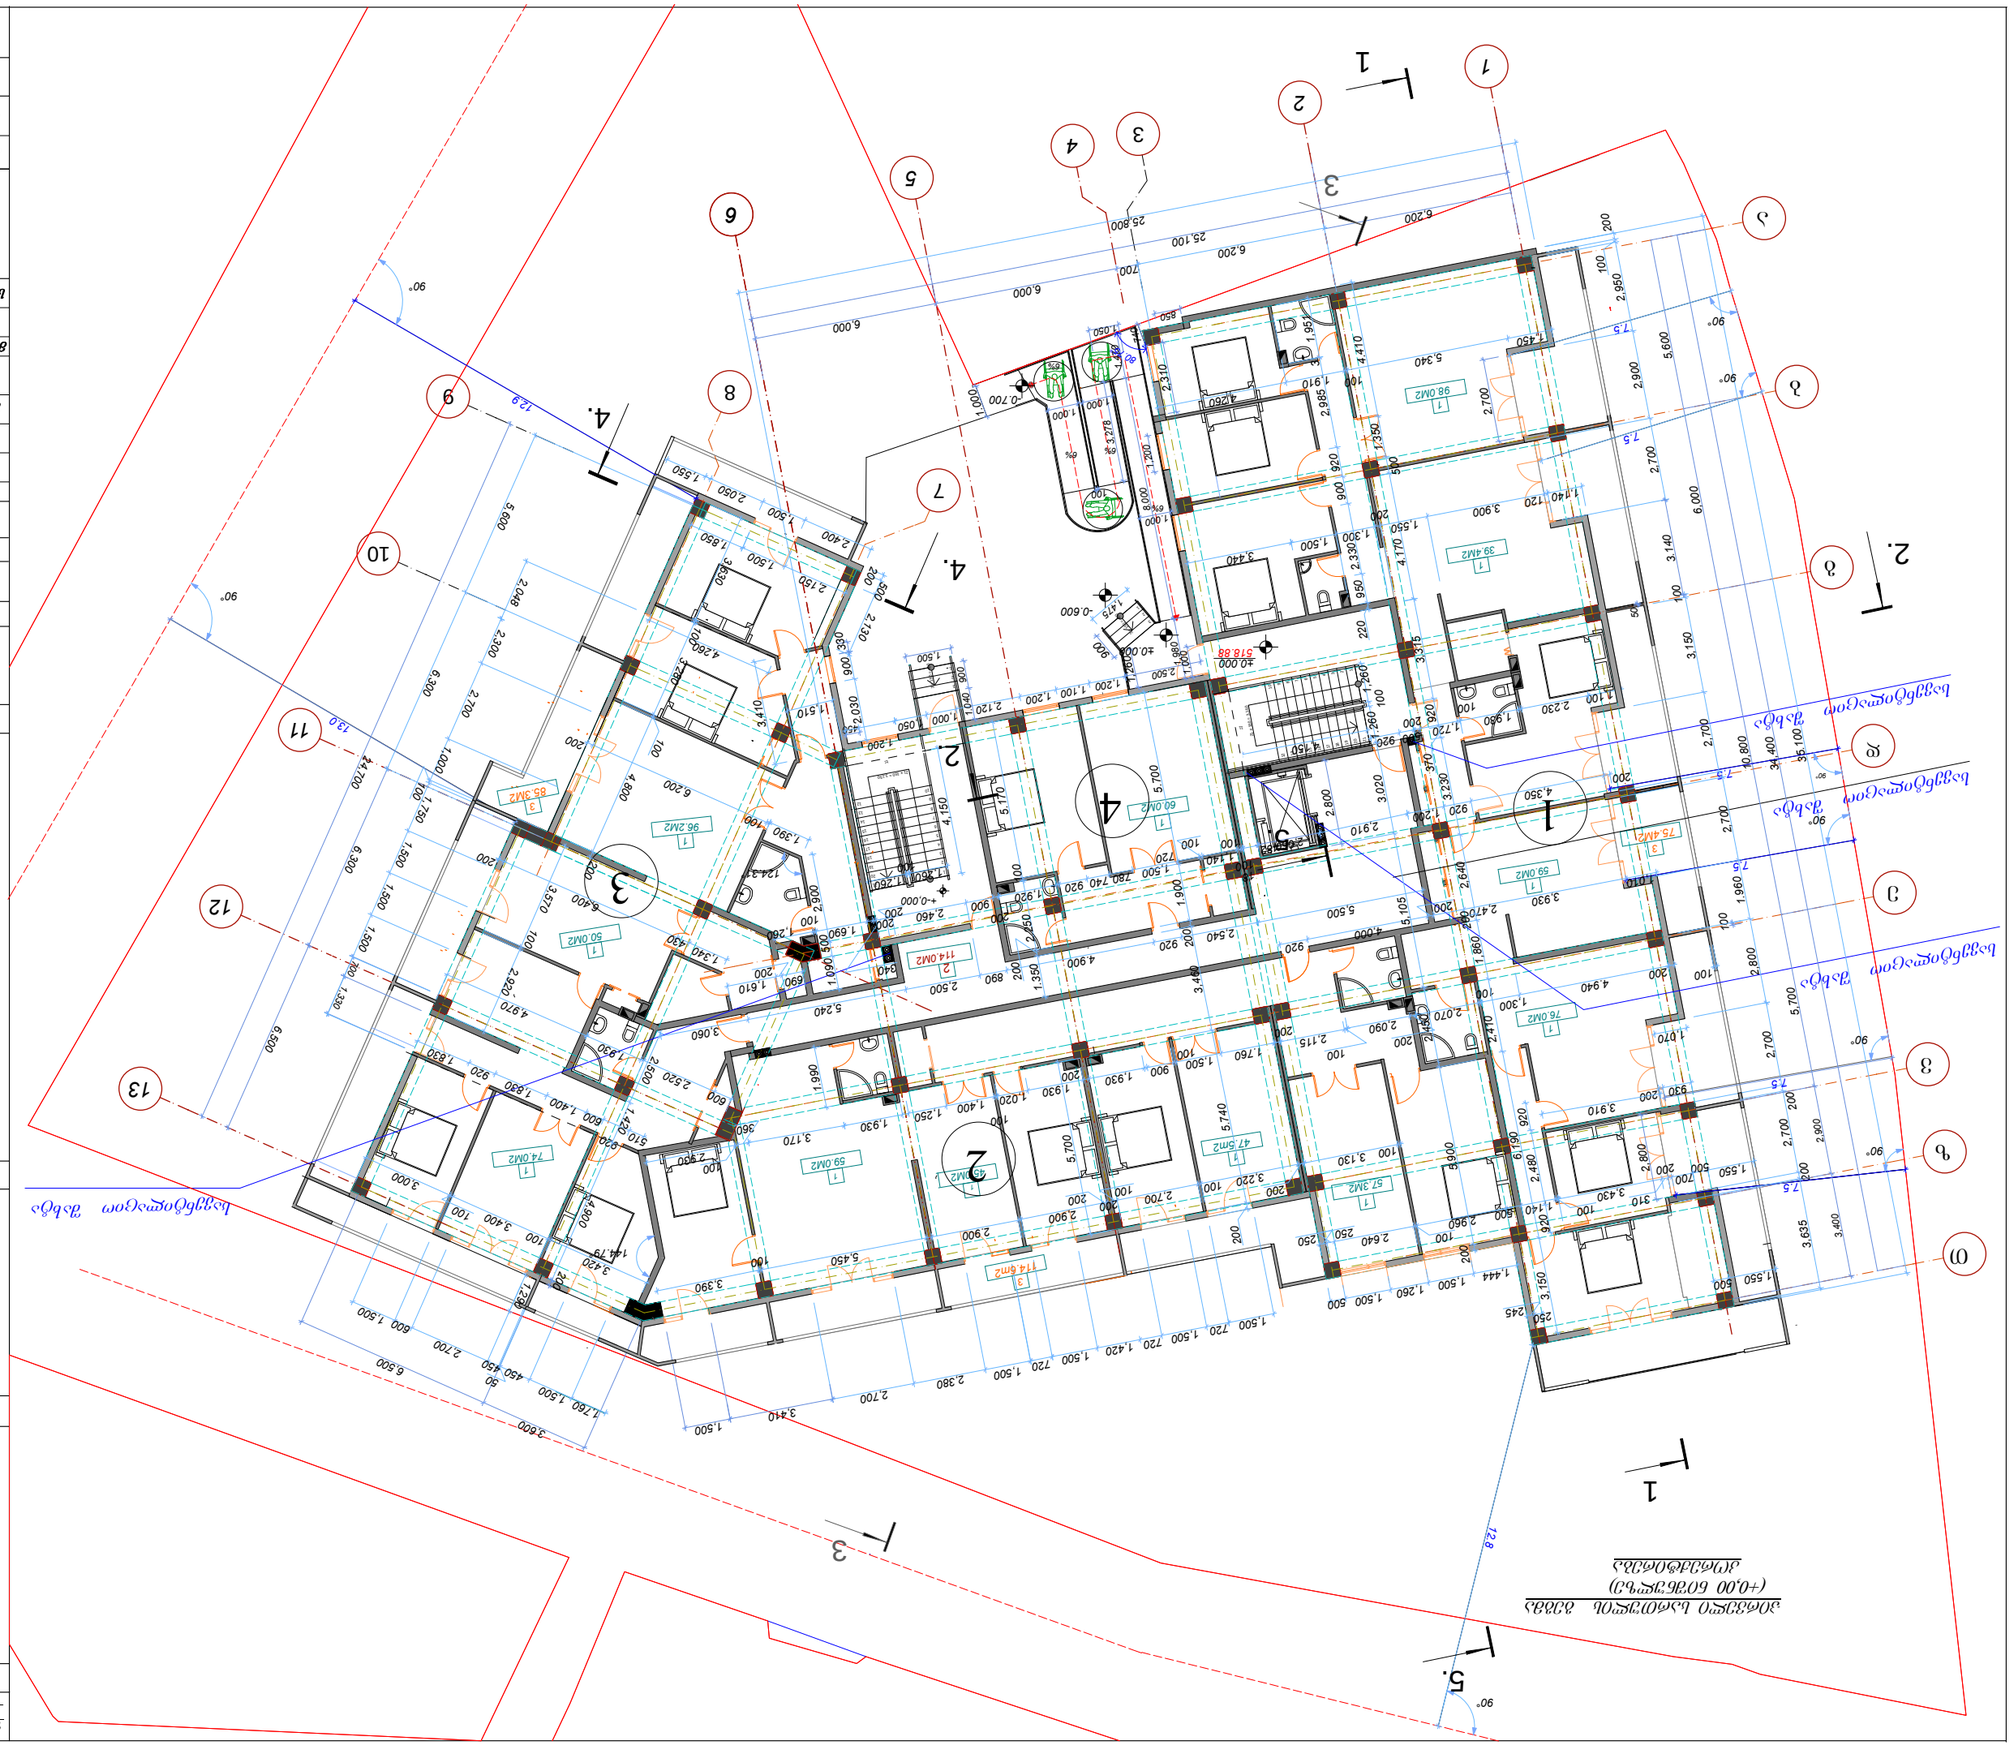

59

74.0M2

.0M2

45.0M2

98.0M2

60.0M2

50.0M2

57.3M2

76.0M2

59.0M2

1

2

4

6

7

8

5

11

12

13

21 x 150 = 3,150

1

2

3

4

5

6

7

8

9

10

11

1
1

2
1

3
1

4
1

5
1

6
1

7
1

8
2

9
2

0
1

3 x 150 = 450

1
2
3

3 x 150 = 450

1
2
3

3

9

10

21 x 150 = 3,150
1

2

3

4

5

6

7

8

9

10

11

12

13

14

15

16

17

18

19

20

21

5,700 10,800 6,000 5,600

34,400

6,200

6,500

6,300

25,100

6,000 6,000 700

24,700

3,600 6,500

100

2,060
2.800

5,600

6,300

6,200

25,800

35.100

7.5

7.5

7.5

7.5

7.5

12.9

12.8

200

100

2,950 2,900 2,700 100 3,150 2,700 2,700 1.960 2,800 2,700

200

2,700
200

3,635

1,444 1,500 1,260 1,500 500 1,500 720 1,500 720 1,420 1,500

1,500 600 2,700 450

50

450 1,500 1,760

2,04

1

8

,475

1,200 1,100 1,200 2,120 1,000 1,050 2.030 900

2,130 500

200

1,290

1,550 2,050 1,500 2,400

1,550 500 250 245

1,55 500 0

3

3,430
10

200
700

100

1,140 500 2,960

100

2.640

250 250

930 200 3,910

2,900

200

200 2

100

,700 100 3,220

200

3,130 100

900
100

1,500 1.760 100 200 2,070

100

1,300 4.940 2,090

200

2,115
100

200

1,250 1,400

100

2.900

1,930

200

1.930 1,020

100

5,450 3,390

1,930 3,170 2.930

100
360

1,070

920 4,000 2,4 200 70 3,930 1,010

5,500 2,540 920 4.900 890 2,500 5,240 3,060

200 4,350 920 1,200 2,910 920 740 780 1,500

720 100
1,140

100
100

18

482 1,920

200

900 2,460 200

340

4,150

1,260

100

1,260

1.690 200 1,260 100

1,100

200

1,720
100

2.230 1,930 500 920 4,150

1,140 1,500 1,300

200

1,550 3,900 120 3,440

4,260 1,910 100 5,340 1,450

3,000 100 3,400 100 3,420

510

920

600 1,400 1,830 920 1,830
4,970 1,930 2,520 600

200 6,400 430 1,340

690

200

1,610

2,900 1,390 200 6,200 100

1,510

4,260

3,410

1,500 2,150 1,850

3,570 100 2,920

200 4,800
100
3.280

3.630 100

3,150 6,190 2,410 1,860 200 2,640 3.230

370 920 3,315

920 2,480 920

1,260 100

1.260 3.020 5,105 2.450 5.900 200

220 950 2.330 900 920 2,985 3 1,951

200

5.740 3,460 200 1.900 5.700

5,700 100 5.170

500 1.090

1.990

2.500 1.420 4,900

900

1.000

1.050

1,980 2,500 1.040 900

1,500

100

8.000 1.470

740

850

1.350

200
2.250

4.170

500

1.350 4.410

50

3,278 1.000 1.000

1.000

2,900 3,400

720

1,330 700

330

1,500 2,380 2,700

450

1,200 1,000 1,200

2,300 2,700 1,000 10

1

0
,750 1,500 1,500 1,500

1,500

2,800

2.700

3.140

200

1,260

7.5

2,310

3,410

13.0

+-0,000

±0.000

-0.600

±0.000

-0.700

90°

90°

90°

90°

144.79°

124.31°

80.75°

90°

90°

90°

90°

90°

114.0M2

96.2M2

39.4M2

19.25 м2

75.4M2

47.5m2

პირველი სართულის გეგმა

(+0,00 ნიშნულზე)

6%

ხელმოწერა

გ. იაგორაშვილი

თანამდებობა

დამკვეთი

დირექტორი

საპროექტო ორგანიზაცია

დაამუშავა

ავტორი
მთ. არქიტექტორი

თარიღი

მთ. კონსტრუქტორი

გვარი

საპროექტოს ლოგო

ქ.თბილისი, ხერგიანის ქ.#1

პროექტის სახელწოდება

გ. იაგორაშვილი

მრავალბინიანი

საცხოვრებელი სახლი

გ. იაგორაშვილი

I სართულის გეგმა +-0.000 ნიშნულზე

ექსპლიკაცია

შენიშვნები
თბილისი 2017 წ.

დაკვეთა გეგმა ნიშ. +-0.000

#

ფაილის სახელი

1. საცხოვრებელი ფართი------------------ 760.76მ2

ფორმატი

A-3

ექსპლიკაციის ნუმერაცია და

ფართები

არქიტექტურული ნიშნული

პირობითი ნიშნები
3. საზაფხულო ფართი --------------------------173.0მ2

კედლები

წითელი ხაზი
2. კიბის უჯრედი ლიფტი-საერთო

დერეფანი--- 114.0მ2

კოლონა

k1=965.9m2
მოშენების ფართი---------------------1,264.8მ2

2

1

1

1

1

1

1

1

1

1

1
1

1

a
b
g

d
e
v

z
T

3

3

3

ა-თ ღეძებში სამეზობლო

მიჯნიდან ღიობების დაცილება

უდრის 7.5 მეტრს. # 4-13

დადგენილება, თავი VI მუხლი 34--19

ნახაზზე საპროექტო ნული

შეესაბამება აბსოლუტურ ნიშნულს -

518.88

კორექტირება

ნ. მაღლაფერიძე

ar-4

მასშტაბი

სტადია

1:100
პროექტი
თარიღი

ფურცელი ფურცლები

შ.პ.ს. სამშენებლო

კომპანია"სავანე-მშენი"

ნახაზი

შ.პ.ს. სამშენებლო

კომპანია"სავანე-მშენი"

6%
6%

518.88

6%

1

2

3

4

k2=956.3m2

3 ბინების ნუმერაცია

სავენტილაციო

შახტა

სავენტილაციო

შახტა

სავენტილაციო

შახტა

1

სავენტილაციო

შახტა

85.3M2

114.6m2

4.

4.

2.

2.

5.

5.

1

1

3

3

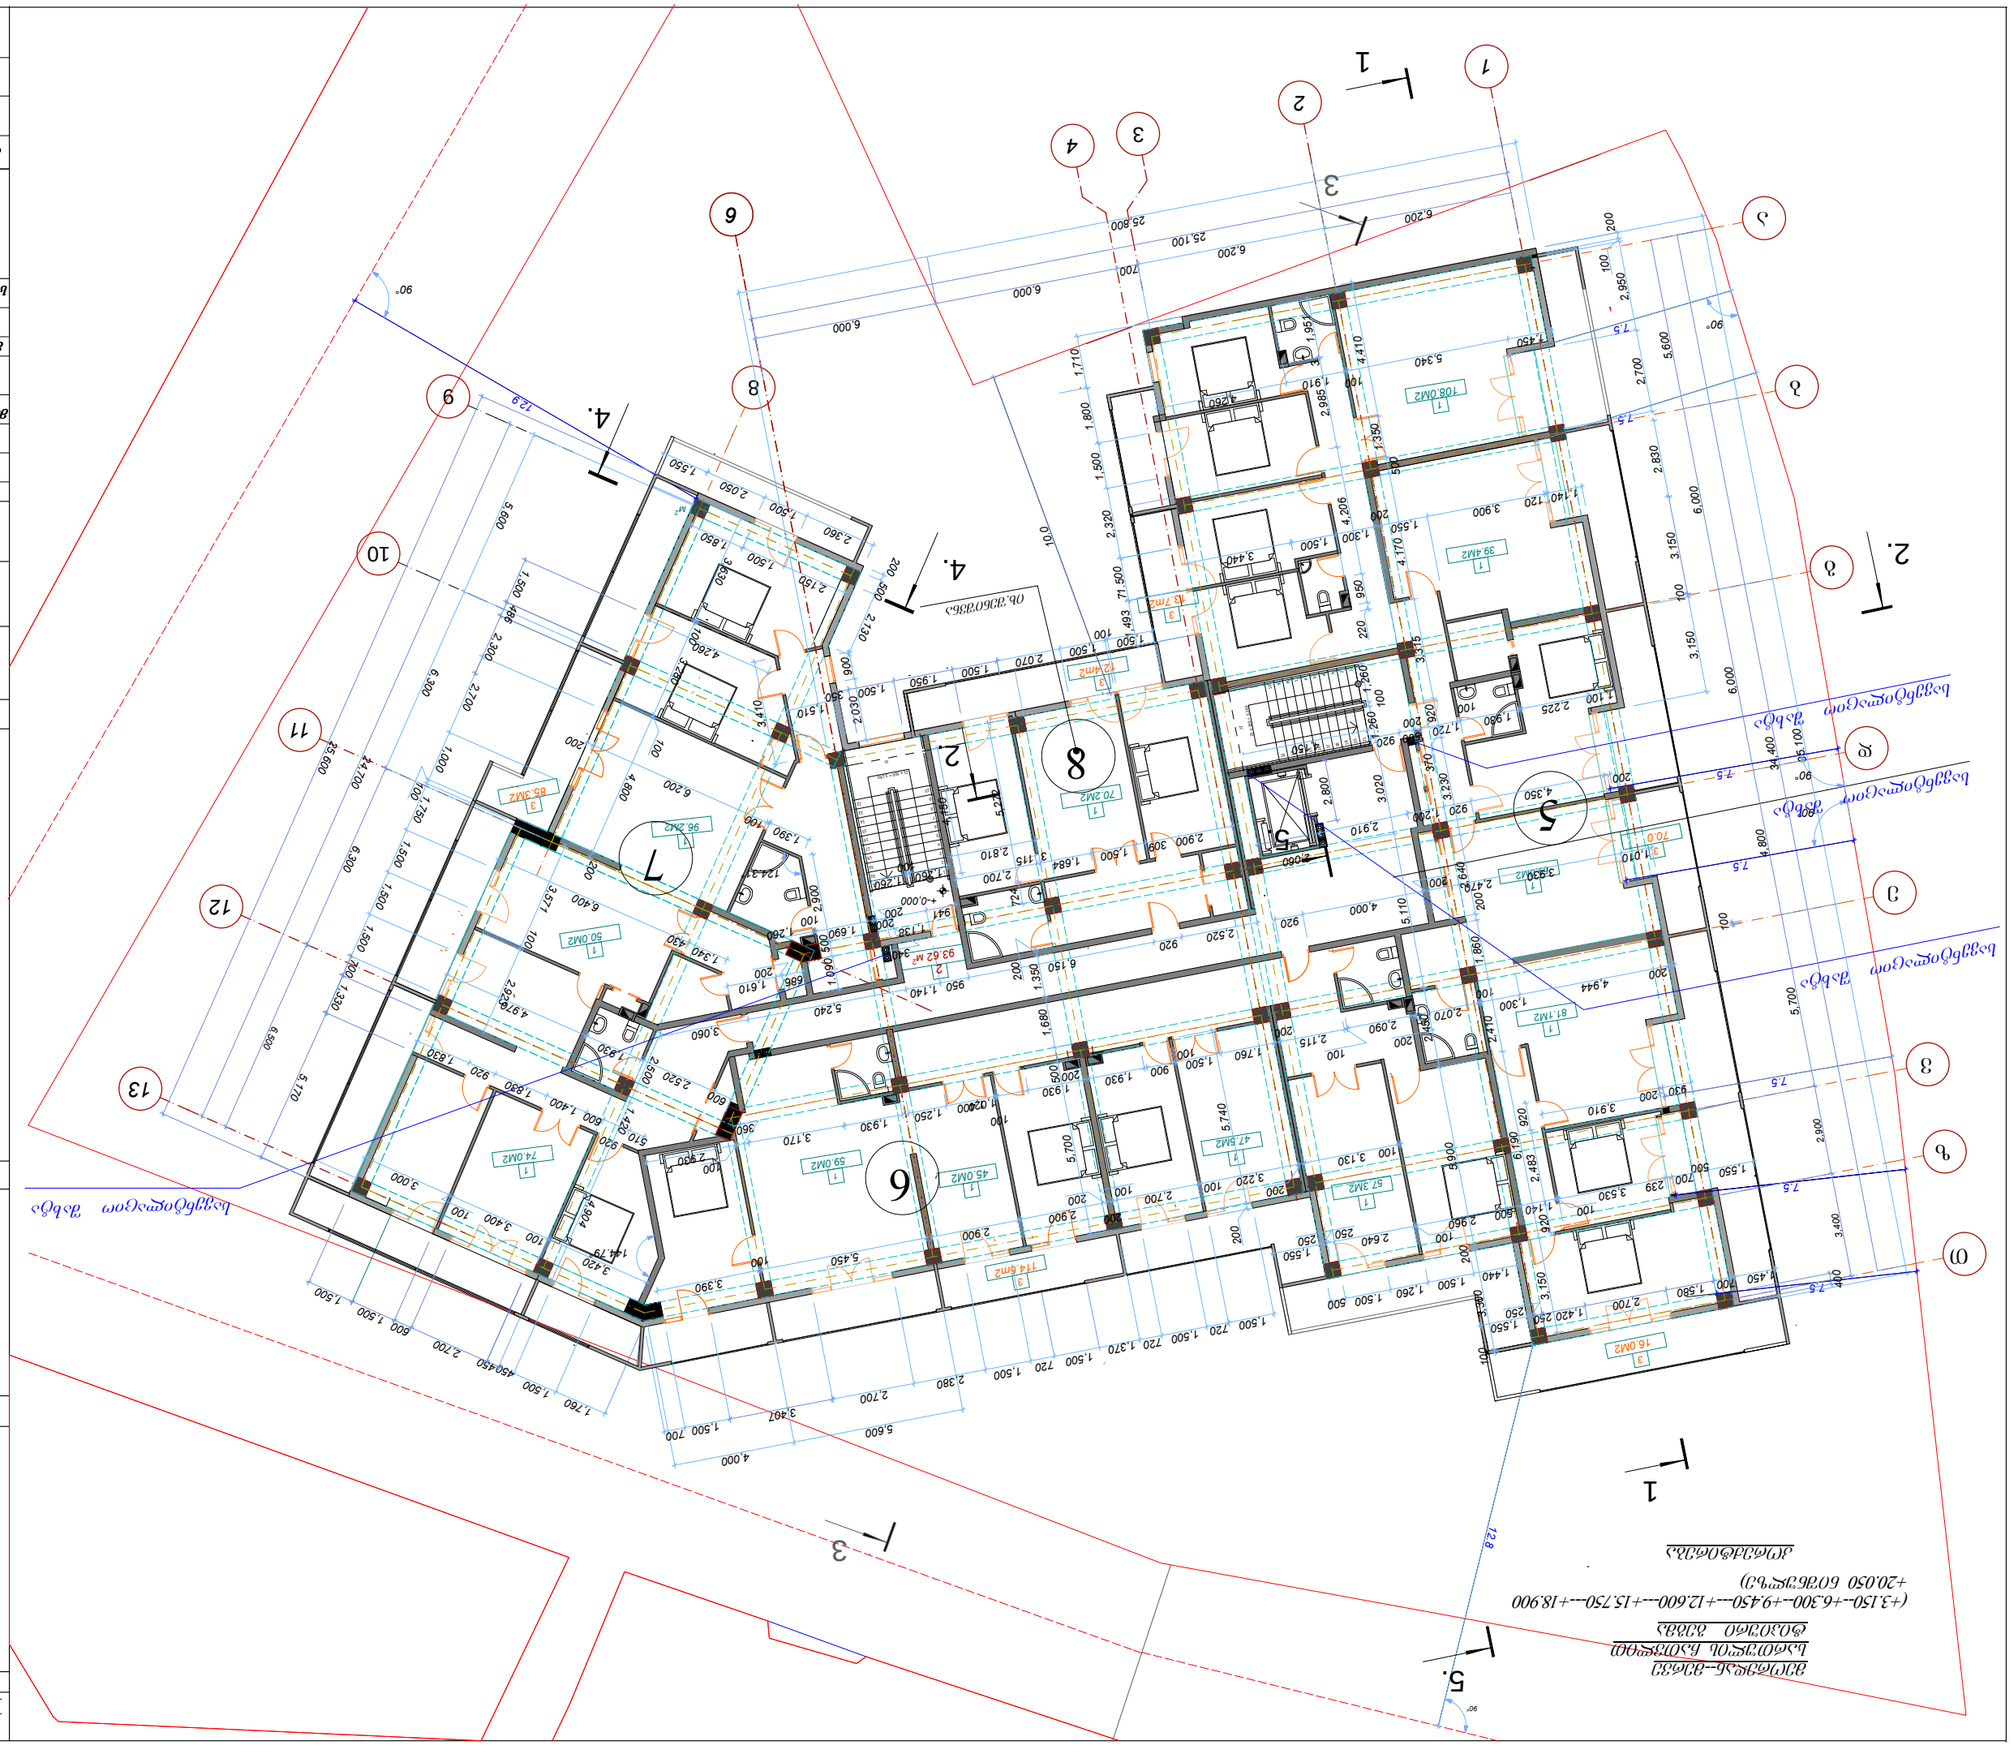

5

74.0M2

9.0M2

70.2M2

50.0M2

57.3M2

81.1M2

59.0M2

1

2

4

6
8

11

12

13

21 x 150 = 3,150

1

2

3

4

5

6

7

8

9

10

11
1
1

2
1

3
1

4
1

5
1

6
1

7
1

8
2

9
2

0
1

3

9

10

21 x 150 = 3,150
1

2

3

4

5

6

7

8

9

10

11

12

13

14

15

16

17

18

19

20

21

5,700 4,800 6,000 6,000 5,600

34,400

6,200

25,100

6,000 6,000 700

24,700

10.0

100

2,060
2.800

5,600

6,300

6,200

25,800

35.100

7.5

7.5

7.5

7.5
7.5
7.5

12.9

12.8

200

100

2,950 2,700 100 3,150

5,600 4,000

1,440 1.500 1,260 1.500 500 1,500 720 1,500 720 1,500 2,380 2,700

450 1,500 1,760

2,700 1,000

10
1

0
,750 1,500 1,500 1,500

1,710

2.030 900

2,130 500 200

1,550 2,050 1,500 2,360

1,450 700 250 250

1,550

1,55 500 0 3,530 239 700

100

1,140 500 2,960

100

2.640

250 250

1,550

930 200 3,910

2,900

200
200

2

100

,700 100 3,220

200

3,130 100

900
100

1,500 1.760 200 2,070

100

1,300 4,944 2,090

200

2,115
100

200

1,250 1,400

100

2.900

1,930

200

1.930 1,020

100

5,450 3,390

1,930 3,170 2.930

100
360

920 4,000 2,4 200 70 3,930 1,010 2,520 920 6,150 950 1,140 5,240 3,060

200 4,350 920 1,200 2,910 941

1,138

200

340
4,150

1,260

100

1,260

1.690 200 1,260 100

1,100

200

1,720
100

2,225 1,930 500 920 4,150

1,140 1,500 1,300

200

1,550 3,900 120 3,440

4,260 1,910 100 5,340 1,450

3,000 100 3,400 100 3,420

510

920

600 1,400 1,830 920 1,830
4,970 1,930 2,520 600

6,400 430 1,340
686

200

1,610

2,900 1,390 200 6,200 100

1,510

4,260

3,410

1,500 2,150 1,850

3,571 100 2,923

200 4,800
100
3.280

3.630 100

3,150 6,190 2,410 1,860

200

2,640 3.230

370

920 3,315 4.170

500

1.350 4.410

920 2,483 920

1,260 100

1.260 3.020 5.110 2.450 5.900 200 3,300 100

220 950 4,206 2,985 3 1,951

200

5.740

5,700 500 1,680 1.350

200

724 5,272

500 1.090

2.500 1.420 4,904

2,810

2,900 309 1,500 1,684

3 115

2,700

1,500 2,320 7 1,493 1.500 1,500

100

1,500 2.070

1.800

2,900 3,400

1,420 2,700 1,580

450 2,700 600 1,500 1,500

5,170 1,330 700 2,300 486 1,500

6,300 6,500

25,600

1,500 700

3.150 2.830

400

7.5

350 1,500 1.950 1.500

3,407

+-0,000

90°

90°

90°

90°

144.79°

124.31°

90°

4.

4.

96.2M2

39.4M2

13.9

47.5M2

2 м2

93.62 м2

0.01 м2

70.0

45.0M2

108.0M2

მისამართი

ხელმოწერა

გ. იაგორაშვილი

თანამდებობა

დამკვეთი

დირექტორი

საპროექტო ორგანიზაცია

დაამუშავა

ავტორი
მთ. არქიტექტორი

თარიღი

მთ. კონსტრუქტორი

გვარი

საპროექტოს ლოგო

ფურცლები
ნახაზი
ქ.თბილისი, ხერგიანის

q.#1

პროექტის სახელწოდება

გ. იაგორაშვილი

მრავალბინიანი

საცხოვრებელი სახლი

გ. იაგორაშვილი

II--III--IV--V---VI--VII--VIII სართულების

ტიპიური გეგმა

ექსპლიკაცია

შენიშვნები
თბილისი 2017 წ.

დაკვეთა #

ფაილის სახელი

საცხოვრებელი ფართი 7 სართულზე -------------5504.8მ2

ფორმატი

A-3

პირობითი ნიშნები
3. საზაფხულო ფართი ---------------------227.6მ2

2. კიბის უჯრედი ლიფტი-საერთო

დერეფანი------------------------------93.62 მ2

2

1

1

1

1

1

1

1

1

1

1
1

1

a
b
g
d
e
v

z
T

3

3

3

საზაფხულო ფართი 7 სართულზე---------------------1593.2მ2

1. საცხოვრებელი ფართი-------------786.4მ2

3

გეგმა(+3.150--+6.300--+9.450---+12.600---

+15.750---+18.900+20.050 ნიშნულზე)

3

3

ა-თ ღეძებში სამეზობლო

მიჯნიდან ღიობების დაცილება

უდრის 7.5 მეტრს. # 4-13

დადგენილება, თავი VI მუხლი 34--19

ნახაზზე საპროექტო ნული

შეესაბამება აბსოლუტურ ნიშნულს -

518.88

ნ. მაღლაფერიძე

ar-5

მასშტაბი

სტადია

1:100

პროექტი
თარიღი

ფურცელი
შ.პ.ს. სამშენებლო

კომპანია"სავანე-მშენი"

შ.პ.ს. სამშენებლო

კომპანია"სავანე-მშენი"
კიბის უჯრედის ფართი 7 სართულზე -------------655.5მ2

k2=6651.2m2

5

6

7

8

იხ.შენიშვნა

რაოდენობა ბინების 7 სართულზე

7X4=28

ექსპლიკაციის ნუმერაცია და

ფართები

არქიტექტურული ნიშნული

კედლები

წითელი ხაზი

კოლონა

3 ბინების ნუმერაცია

სავენტილაციო

შახტა

სავენტილაციო

შახტა

სავენტილაციო

შახტა

1

სავენტილაციო

შახტა

1,500 720 1,370

85.3M2

114.6m2

16.0M2

13.7m2

12.4m2

მეორედან--მერვე

სართულის ჩათვლით

ტიპიური გეგმა
(+3.150--+6.300--+9.450---+12.600---+15.750---+18.900

+20.050 ნიშნულზე)

კორექტირება
2.

2.

5.

5.

1

1

3

3

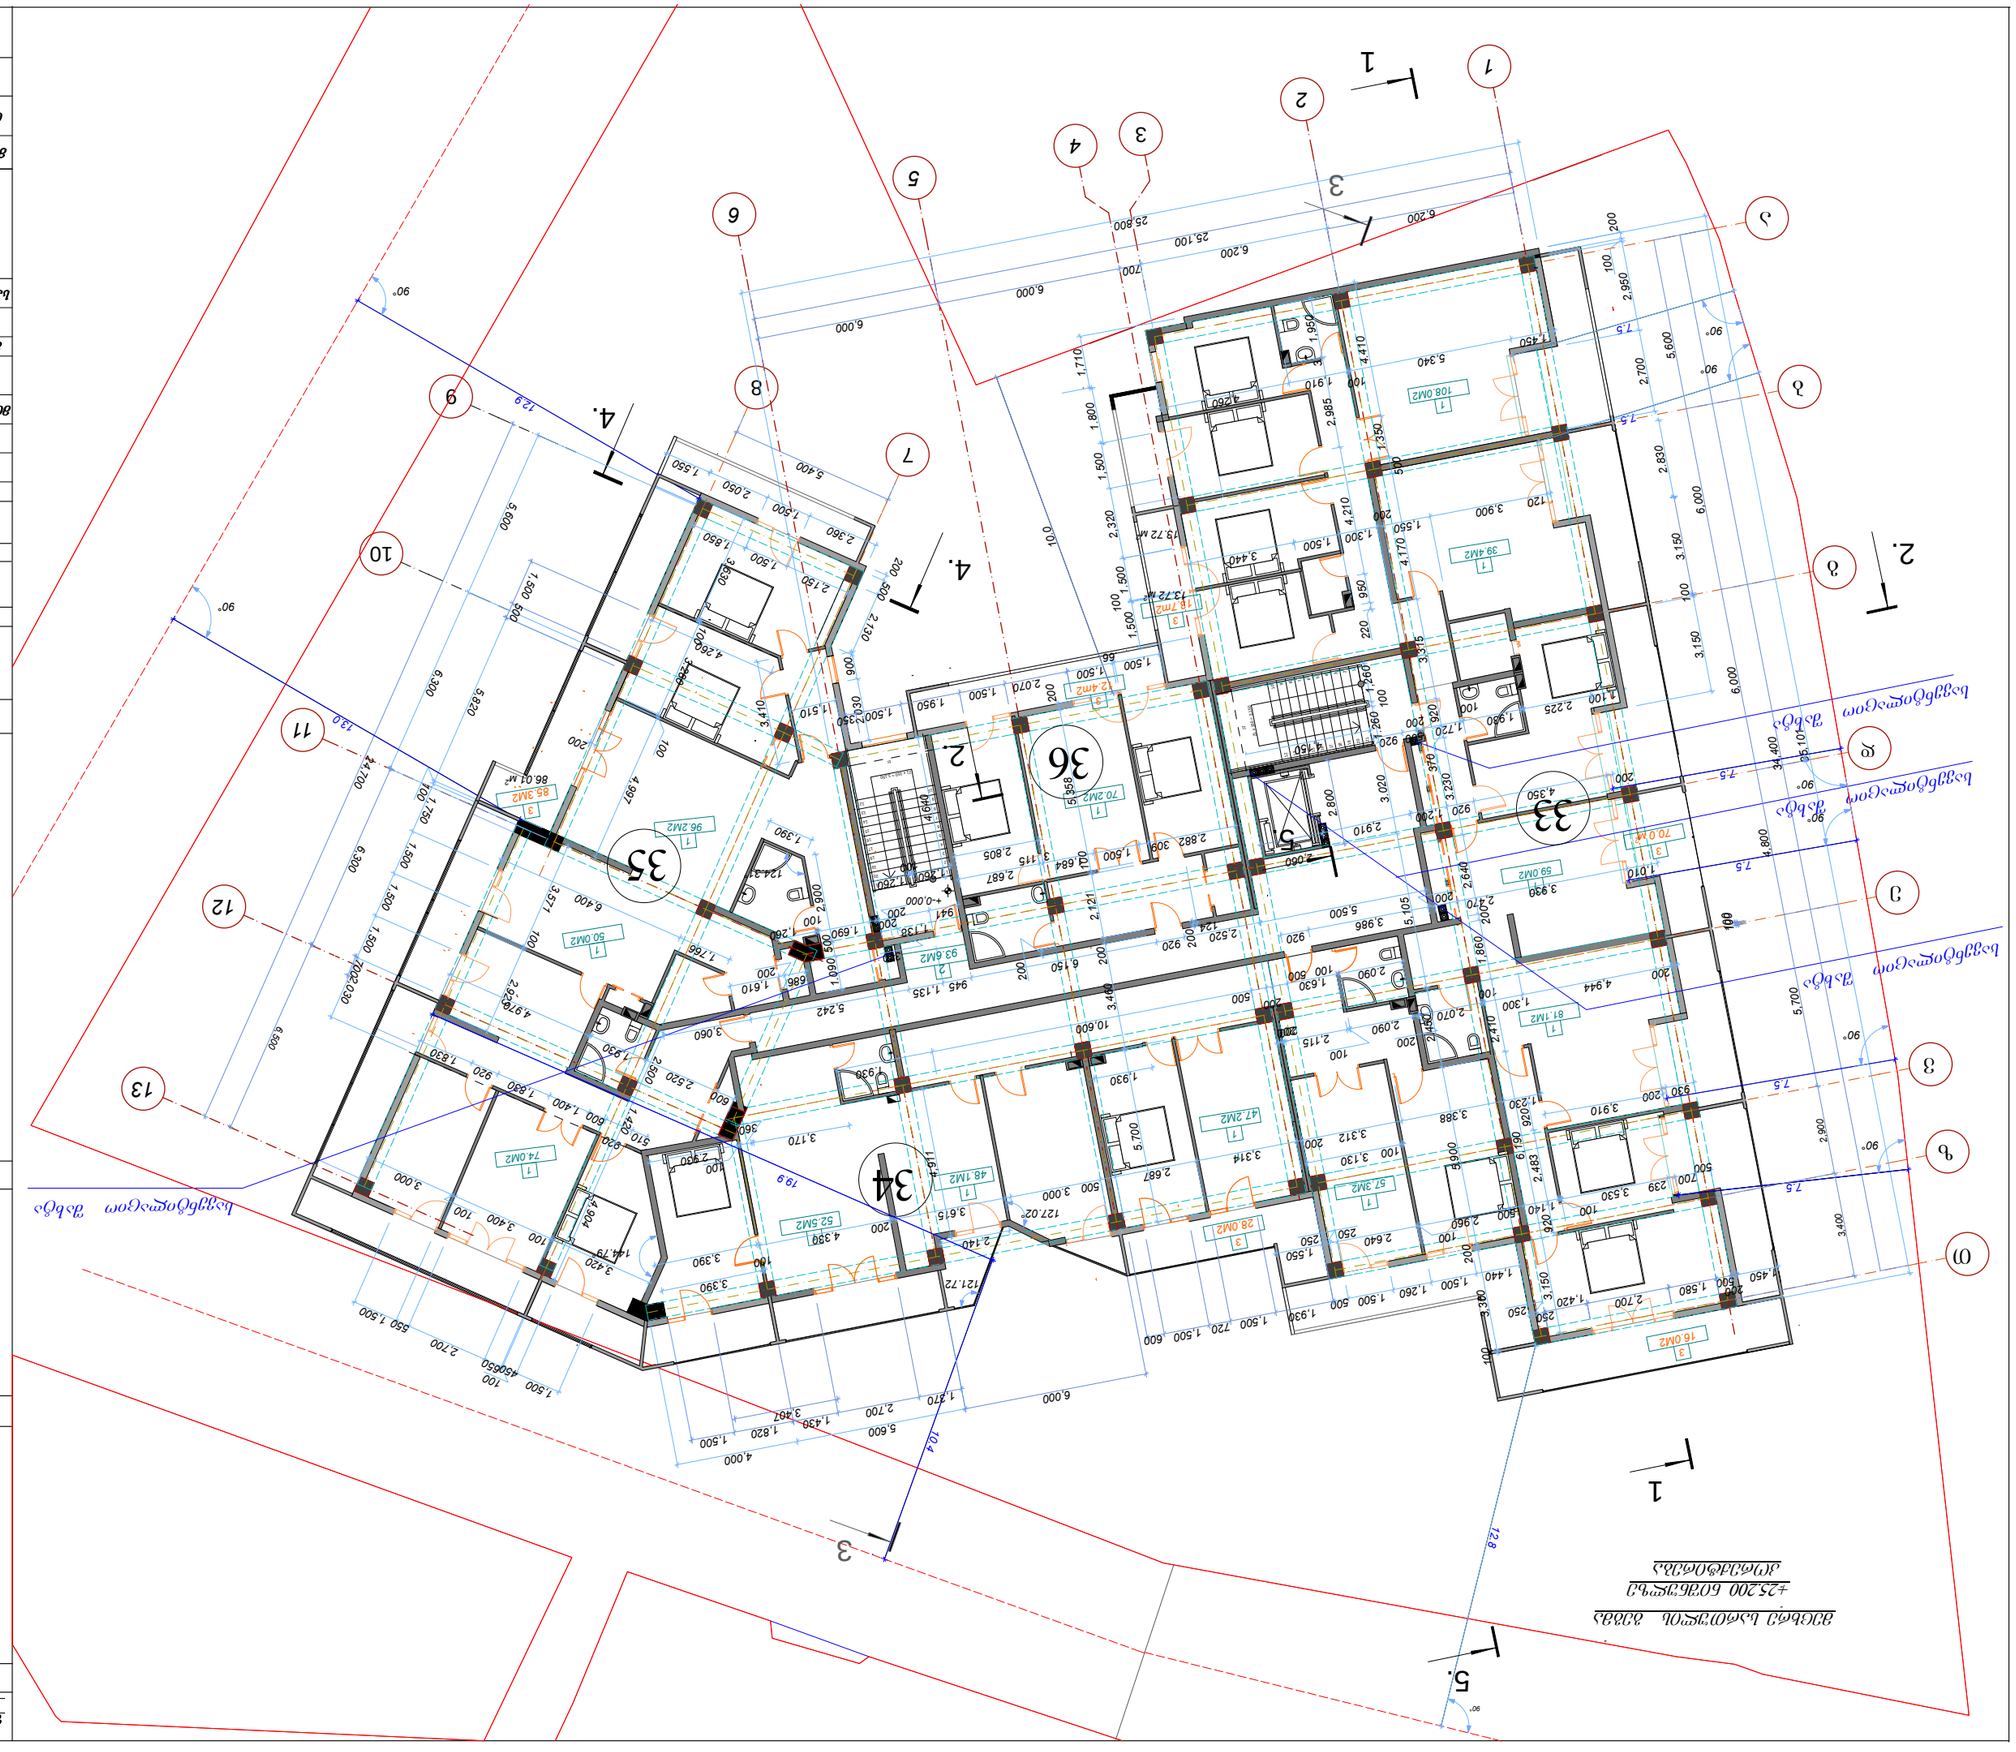

74.0M2

108.0M2

70.2M2

50.0M2

57.3M2

81.1M2

59.0M2

52.5M2

1

2

4

6

7

8

5

11

12

13

21 x 150 = 3,150

1

2

3

4

5

6

7

8

9

10

11
1
1

2
1

3
1

4
1

5
1

6
1

7
1

8
2

9
2

0
1

3

9

10

21 x 150 = 3,150
1

2

3

4

5

6

7

8

9

10

11

12

13

14

15

16

17

18

19

20

21

4.

4.

5,700 4,800 6,000 6,000 5,600

34,400

6,200

25,100

5,400

6,000 6,000 700

24,700

10.0

100

2,060
2.800

5,600

6,300

6,200

25,800

35,101

7.5

7.5

7.5

7.5
7.5
7.5

12.9

12.8

200

100

2,950 2,700 100 3,150

5,600 4,000

1,440 1,500 1,260 1.500 500

1,500 550 2,700 650

100

450 1,500

5,820

10
1

0
,750 1,500 1,500 1,500 2,030

1,710

2.030 900

2,130 500 200

1,550 2,050 1,500 2,360

1,450 250 250

500 3,530 239 700

100 1,140 500 2,960

100

2.640

250 250

1,550

930 200 3,910 3,130 100

200 2,070

100

1,300 4,944 2,090

200

2,115
100

200

100

3,390

2.930
100
360

920 3,986 2,4 200 70 3,930 1,010

5,500 2,520 920 6,150 945 1,135 5,242 3,060

200 4,350 920 1,200 2,910 941

1,138

200

340

4.640 1,260

100

1,260

1.690 200 1,260 100

1,100

200

1,720
100

2,225 1,930 500 920 4,150

1,500 1,300

200

1,550 3,900 120 3,440

4,260 1,910 100 5,340 1,450

3,000 100 3,400 100 3,420

510

920

600 1,400 1,830 920 1,830
4,970 2,520 600

6,400 1,766
686

200

1,610

2,900 1,390 200

1,510

4,260

3,410

1,500 2,150 1,850

3,571 100 2,923

3.630

3,150 6,190 2,410 1,860

200

2,640 3.230

370

920 3,315 4.170

500

1.350 4.410

920 2,483 920

1,260 100

1.260 3.020 5,105 2.450 5.900 200 3,300 100

220 950 4,210 2,985 3 1,950

200

500 1.090

2.500 1.420 4,904

2,805

124

2,882 309 1,500 1,684

3115

2,687

1,500 2,320 100 1,500 1.500 1,500

66

1,500

1,230 3,388 3,312 200 3,314 2,687 500 3.000 4.330 200 3,615

200 5,358 100 2,121 200 3,460 5.700

4,911

2.090

100

1,630

500

200

500 10,600 1.930

2.140

13.0

10.4

19.9

2,900 3,400

500 200 1,580 2,700

1,420

1,930 1,500 720 1,500 600

1,370 2,700 1,430 1,820 1,500

6,000

500 1,500

2.070 1,500 1.950 1,500 350

100

200

1,930

3,390

3,170

1,930

4,997
100

3.280 100

200

1.800

700

6,300 6,500

3.150 2.830

3,407

+-0,000

90°

90°

90°

144.79°

124.31°

127.02°

121.72°

90°

90°

90°

90°

90°

2.

2.

5.

5. 96.2M2

39.4M2

93.6M2
48.1M2

28.0M2

47.2M2

86.01 м2

13.72 м2

მეცხრე სართულის გეგმა

მისამართი

ხელმოწერა

გ. იაგორაშვილი
თანამდებობა

დამკვეთი

დირექტორი

საპროექტო ორგანიზაცია
დაამუშავა

ავტორი
მთ. არქიტექტორი

თარიღი

მთ. კონსტრუქტორი

გვარი

საპროექტოს ლოგო

ქ.თბილისი,

ხერგიანის ქ.#1

პროექტის სახელწოდება

გ. იაგორაშვილი

გ. იაგორაშვილი

ექსპლიკაცია

შენიშვნები
თბილისი 2017 წ.

დაკვეთა # გეგმა ნიშ. +25.200

ფაილის სახელი

ფორმატი

A-3

პირობითი ნიშნები

3. საზაფხულო ფართი ---------------------221.3მ2

2. კიბის უჯრედი ლიფტი-საერთო

დერეფანი-------------------93.6 მ2

2

1

1

1

1

1

1

1

1
1

1

a
b
g
d
e
v

z
T

3

3

70.0 м2

3

1. საცხოვრებელი ფართი-------------782.4მ2

3

3

+25.200 ნიშნულზე

1

1

1

3

" მრავალბინიანი საცხოვრებელი სახლი"

კორექტირებული
ა-თ ღეძებში სამეზობლო

მიჯნიდან ღიობების დაცილება

უდრის 7.5 მეტრს. # 4-13

დადგენილება, თავი VI მუხლი 34--19

ნახაზზე საპროექტო ნული

შეესაბამება აბსოლუტურ ნიშნულს -

518.88

კორექტირება

ნ. მაღლაფერიძე

ar-6

მასშტაბი

სტადია

1:100

პროექტი
თარიღი

ფურცელი ფურცლები

შ.პ.ს. სამშენებლო

კომპანია"სავანე-მშენი"

ნახაზი

შ.პ.ს. სამშენებლო

კომპანია"სავანე-მშენი"

მეცხრე სართულის გეგმა

k2=946.8m2

33

34

35

36

ექსპლიკაციის ნუმერაცია და

ფართები

არქიტექტურული ნიშნული

კედლები

წითელი ხაზი

კოლონა

3 ბინების ნუმერაცია

სავენტილაციო

შახტა

სავენტილაციო

შახტა

სავენტილაციო

შახტა

1

სავენტილაციო

შახტა

90° 85.3M2

16.0M2

13.7m2

12.4m2

13.72 м2

1

1

3

3

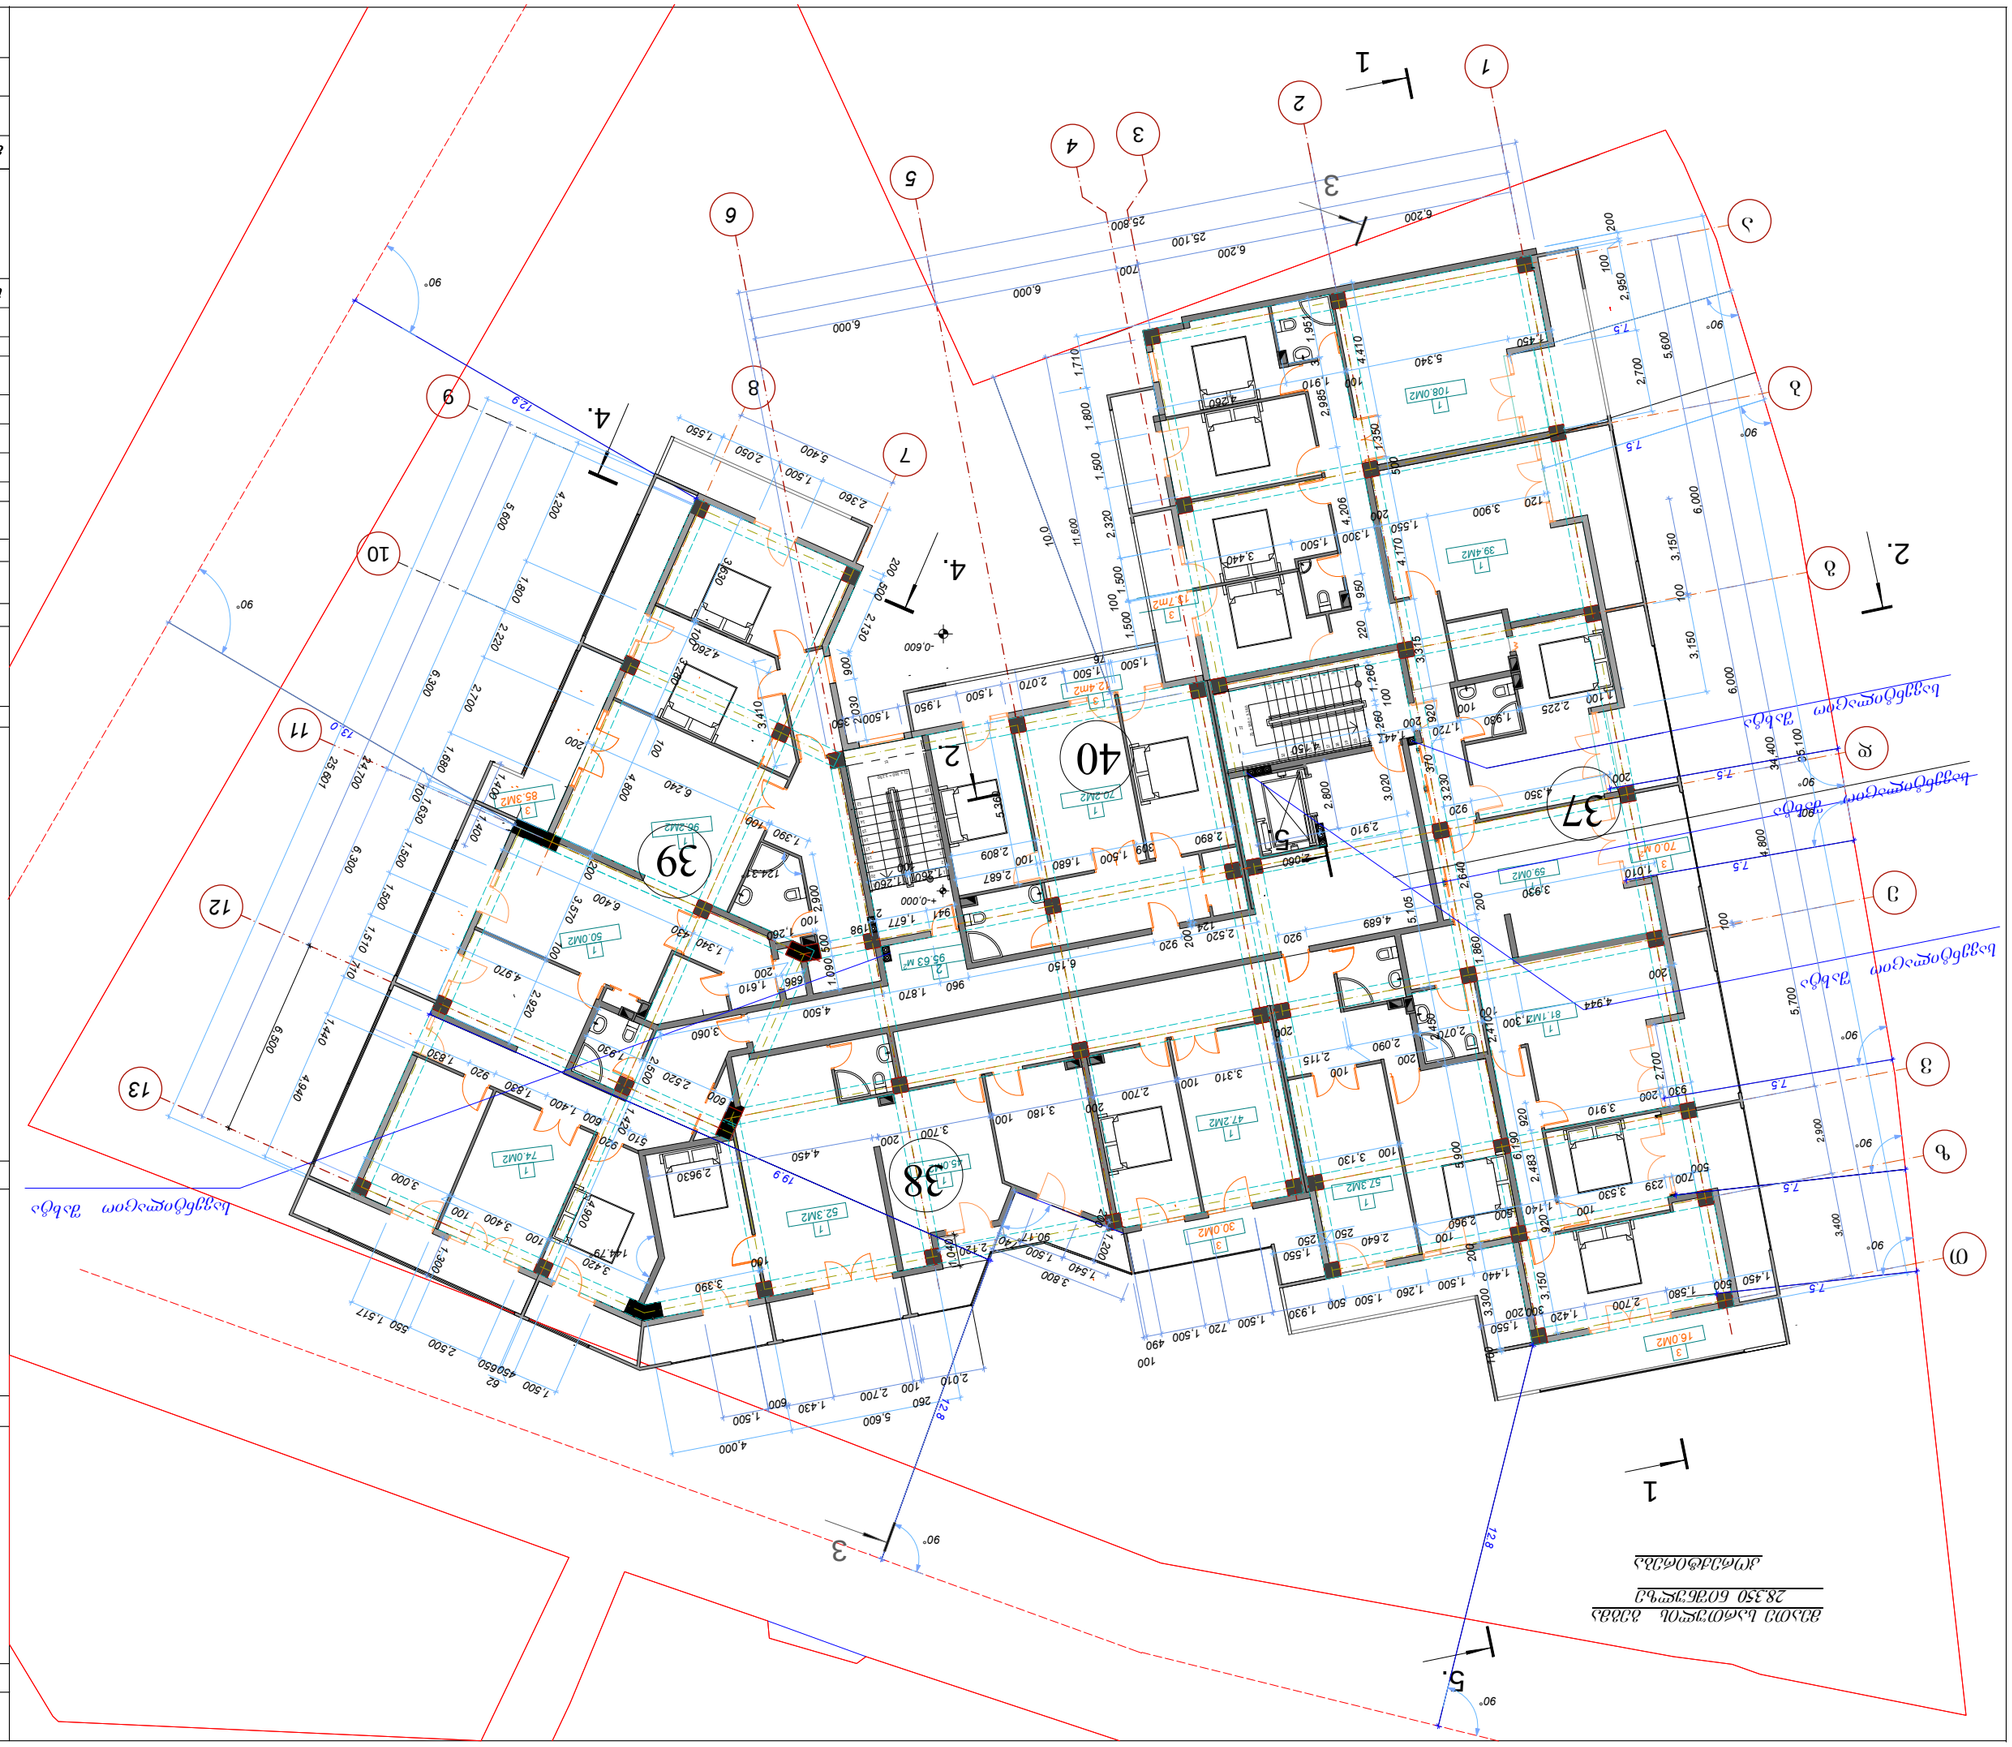

74.0M2

108.0M2

70.2M2

50.0M2

57.3M2

81.1M2

45.0M2

1

2

4

6

7

8

5

12

13

21 x 150 = 3,150

1

2

3

4

5

6

7

8

9

10

11
1
1

2
1

3
1

4
1

5
1

6
1

7
1

8
2

9
2

0
1

3

9

10

21 x 150 = 3,150
1

2

3

4

5

6

7

8

9

10

11

12

13

14

15

16

17

18

19

20

21

11

4.

4.

2.

2.

5.

5.

5,700 4,800 6,000 6,000 5,600

34,400

6,200

25,100

5,400

6,000 6,000 700

24,700

10.0

100

2,060
2.800

5,600

6,300

6,200

25,800

25,601

35.100

7.5

7.5

7.5

7.5
7.5
7.5
7.5

12.9

12.8

200

100

2,950 2,700 100 3,150

5,600 4,000

1,440 1,500 1,260 1.500 500

1,517 550 2,500 650

62

450 1,500

4,200 1,800 2.220 2,700 1,680

10
1

0
,630 1,500 1,500 1,510 710 1,440 4,940

1,710

2.030 900

2,130 500 200

1,550 2,050 1,500 2,360

1,450 500 1,580

500 3,530 239 700

100 1,140 500 2,960

100

2.640

250 250

1,550

930 200 3,910 3,130 100

200

2,070
100

1,300 4,944 2,090

200

2,115
100

200

100

3,390

920 4,689 3,930 1,010

2,520 920 6,150 960 1.870 4,500 3,060
200 4,350 920 2,910 941 1,677

2

198

1,260

100

1,260

1,260 100

1,100

200

1,720
100

2,225 1,930 1,447 4,150

1,500 1,300

200

1,550 3,900 120 3,440

4,260 1,910 100 5,340 1,450

3,000 100 3,400 100 3,420

510

920

600 1,400 1,830 920 1,830

4,970

1,930 2,520 600
6,400 430 1,340 686

200

1,610

2,900 1,390 200 6,240 100

4,260

3,410

3,570 100 2,920 200 4,800

100
3.280

3.630 100

3,150 6,190 2,410 1,860

200

2,640 3.230

370

920 3,315 4.170

500

1.350 4.410

920 2,483 920

1,260 100

1.260 3.020 5,105 2.450 5.900 200 3,300 100

220 950 4,206 2,985 3 1,951

200

500 1.090

2.500 1.420 4.900

2,809

124

2,890 309 1,500 1,680

100

2,687

1,500 2,320 100 1,500 1.500 1,500

76

1,500

1.800

2.120

19.9

12.8

1.040

6,300

6,500

3,400 2,900

11,600

2,700 1,420 300 200

1,550

1,930 1,500 720 1,500 490

100

1,5

3.800

40 1,500 740

1,200

200

2,010 100

260

2,700 1.430 600 1,500

2,700
3,150

2.070 1,500 1.950 1,500 350

5.360

1,400 1,400

200 4,450 2,9630 100 3.700 200 3,180 2,700 100 3,310

1,300

13,.0

+-0,000

-0,600

90°

90°

90°

90°

144.79°

124.31°

90.17° 90°

90°

90°

90°

90°

90°

90°

1

1

3

3

96.2M2

39.4M2

47.2M2

95.63 м2

52.3M2

30.0M2

მეათე სართულის გეგმა

28.350 ნიშნულზე

მისამართი

ხელმოწერა

გ. იაგორაშვილი

თანამდებობა

ნ. მაღლაფერიძე

დამკვეთი

ar-

1:100

დირექტორი

პროექტი

საპროექტო ორგანიზაცია
დაამუშავა

ავტორი
მთ. არქიტექტორი

თარიღი

მთ. კონსტრუქტორი

გვარი

საპროექტოს ლოგო

შ.პ.ს. სამშენებლო

კომპანია"სავანე-მშენი"

ქ.თბილისი, ხერგიანის ქ.#1
პროექტის სახელწოდება

გ. იაგორაშვილი

გ. იაგორაშვილი

ექსპლიკაცია

შენიშვნები
თბილისი 2017 წ.

დაკვეთა # მე-10 სართულის გეგმა ნიშ. 28.350

ფაილის სახელი ფორმატი

A-3

პირობითი ნიშნები

3. საზაფხულო ფართი ---------------------222.0მ2

2. კიბის უჯრედი ლიფტი-საერთო

დერეფანი-------------------93.62 მ2

2

1

1

1

1

1

1

1
1

1

a
b
g
d
e
v

z
T

3

3

1. საცხოვრებელი ფართი-------------779.8მ2

3

1

3
1

1

ა-თ ღეძებში სამეზობლო

მიჯნიდან ღიობების დაცილება

უდრის 7.5 მეტრს. # 4-13

დადგენილება, თავი VI მუხლი 34--19

ნახაზზე საპროექტო ნული

შეესაბამება აბსოლუტურ ნიშნულს -

518.88

" მრავალბინიანი საცხოვრებელი სახლი"

კორექტირებული

კორექტირება

შ.პ.ს. სამშენებლო

კომპანია"სავანე-მშენი"

7

მასშტაბი

სტადია
თარიღი

ფურცელი ფურცლები

ნახაზი
k2=945.3m2

37

38

39

40

ექსპლიკაციის ნუმერაცია და

ფართები

არქიტექტურული ნიშნული

კედლები

წითელი ხაზი

კოლონა

1

3 ბინების ნუმერაცია

სავენტილაციო

შახტა

სავენტილაციო

შახტა

სავენტილაციო

შახტა

სავენტილაციო

შახტა

85.3M2

59.0M2 70.0 м2

3

16.0M2

13.7m2

12.4m2

3

მეათე სართულის გეგმა

28.350 ნიშნულზე

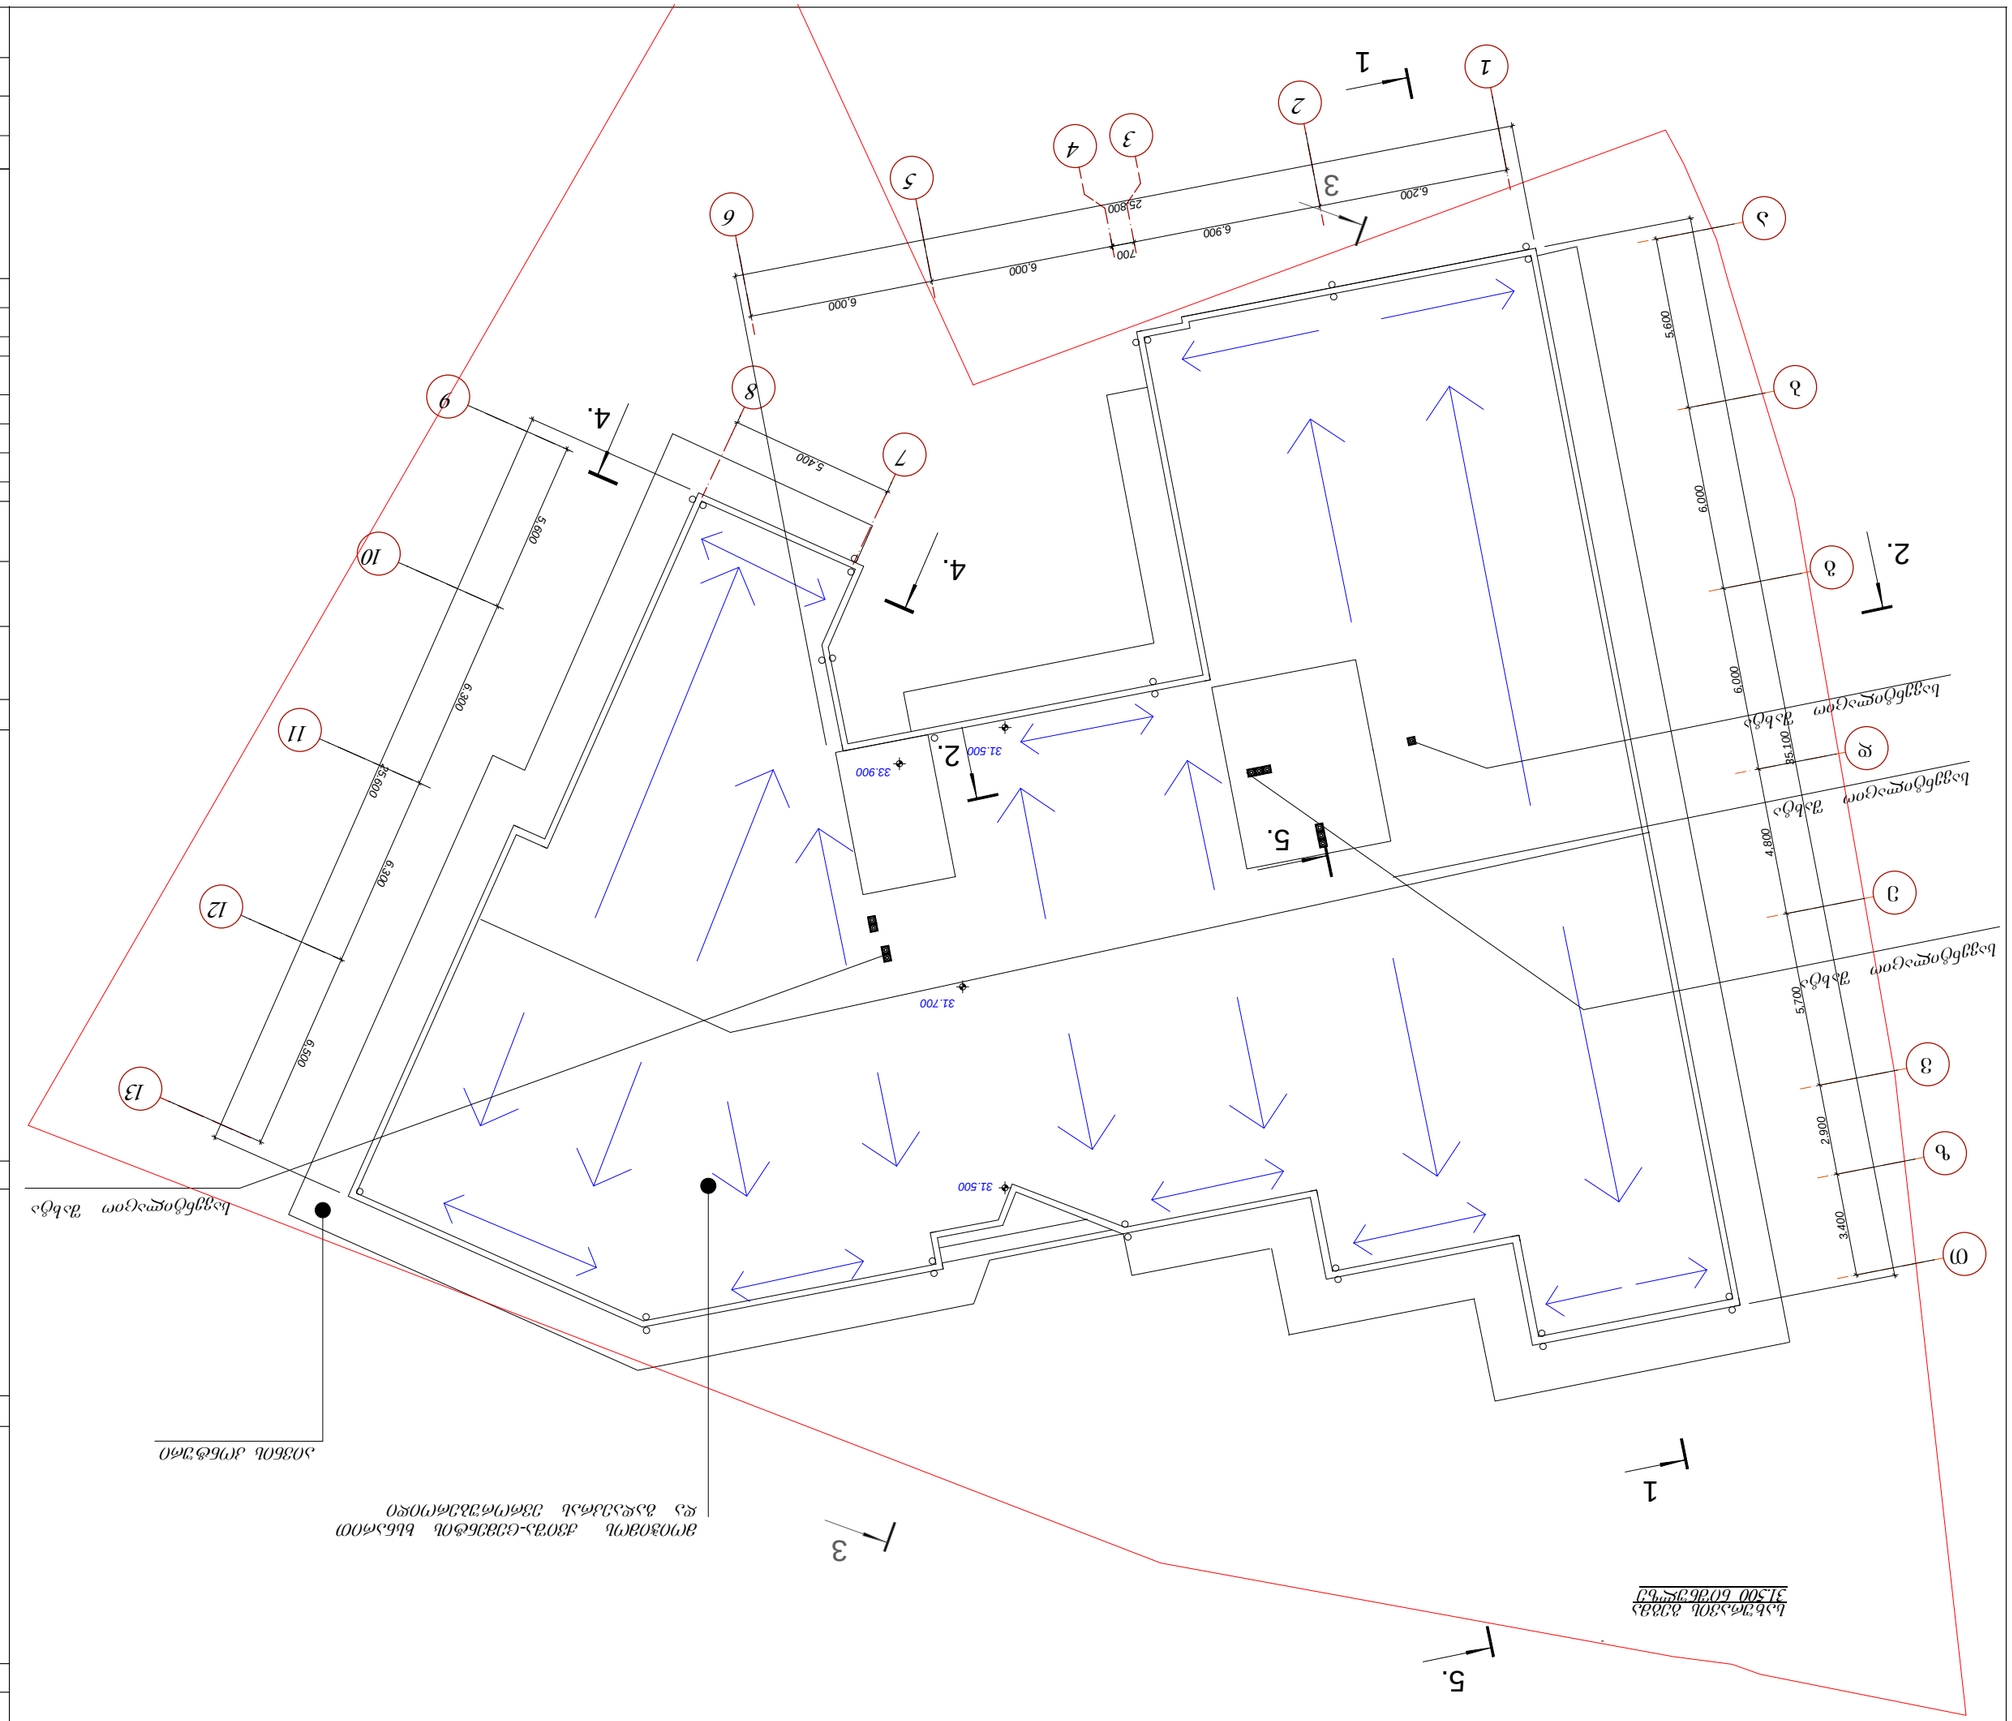

4.

4.

2.

2.

5.

5.

1

1

3

3

3

.

400

2

.

900

5,

700

4

,800

6,

000

6,

000

5,

600

35

.

100

6,200

6,900

700

6,000

6,000

5.400

5,

600

6.300

6.300

6,500

25.

600

25.800

31.500

ხელმოწერა

გ. იაგორაშვილი

თანამდებობა

დამკვეთი

დირექტორი

საპროექტო ორგანიზაცია
დაამუშავა

ავტორი

მთ. არქიტექტორი

თარიღი

მთ. კონსტრუქტორი

გვარი

საპროექტოს ლოგო

ქ.თბილისი, ხერგიანის ქ.#1

პროექტის სახელწოდება

გ. იაგორაშვილი
" მრავალბინიანი საცხოვრებელი სახლი"

ექსპლიკაცია

შენიშვნები
თბილისი 2017 წ.

დაკვეთა #

ფაილის სახელი ფორმატი

A-3

არქიტექტურული ნიშნული

პირობითი ნიშნები

კედლები

წითელი ხაზი

კოლონა

კორექტირებული

სახურავის გეგმა

31.500 ნიშნულზე

31.700
31.500

სახურავის გეგმა

31.500 ნიშნულზე

a

T

b
g
d
e
v

z

1

2

3 4

5

6

7

8 9

10

11

12

13

33.900

ნალექის მიმართულება

ნალექის მიმღები ძაბრი

აივნის კონტური

ნახაზზე ზომები მოცემულია

მილიმეტრებში

ნახაზზე საპროექტო ნული შეესაბამება

აბსოლუტურ ნიშნულს - 518.21

ფურცელი ფურცლები

ნახაზი

ნ. მაღლაფერიძე

ar-8

მასშტაბი

სტადია

1:100
პროექტი
თარიღი

შ.პ.ს. სამშენებლო

კომპანია"სავანე-მშენი"

შ.პ.ს. სამშენებლო

კომპანია"სავანე-მშენი"

სავენტილაციო შახტა

სავენტილაციო შახტა

სავენტილაციო შახტა

სახურავის გეგმა

სავენტილაციო შახტა

მოიჭიმოს QqviSa-ცემენტის ხსნარით

da gadaekras evroruberoidi