ჭრილი 1-1

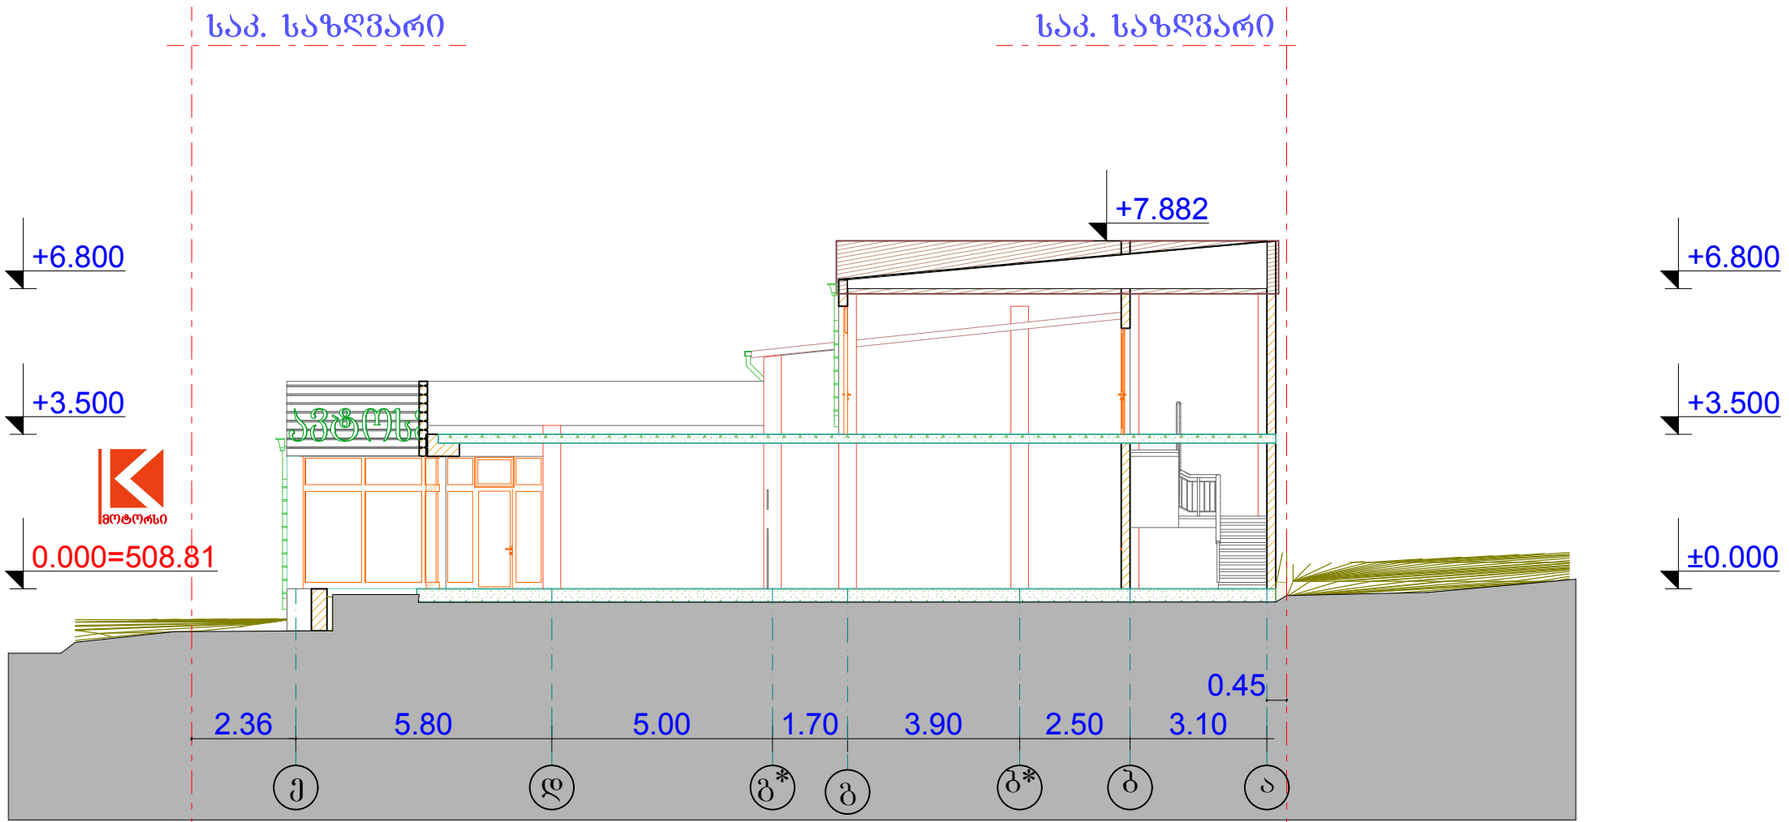

ფორმატი A-2	თბილისი 2017 წ. დაკვეთა №

ექსპლიკაცია

ჭრილი 1-1

პირობითი ნიშნები

დამკვეთი	მისამართი
კახა კუმელაშვილი	ქ.თბილისი, მუხიანის საცხოვრებელი რაიონის მიმდებარედ
შეთანხმებულია დამკვეთთან	ხელმოწერა:

პროექტის სახელწოდება

ავტო-ტექმომსახურების ობიექტი

ARCHIDAT
ა/მ დ.ხიზანიშვილი
საქართველო. თბილისი.
ზანდუკელის ქ. №11-ის
ტელ: 577 42 84 84

არქიტექტორი	დ.ხიზანიშვილი		
არქიტექტორი	ლ.ქვანია		
მასშტაბი	1:100		
თარიღი			
სტადია		ფურცლები	ფურცელი
პროექტი			

ჭრილი 2-2

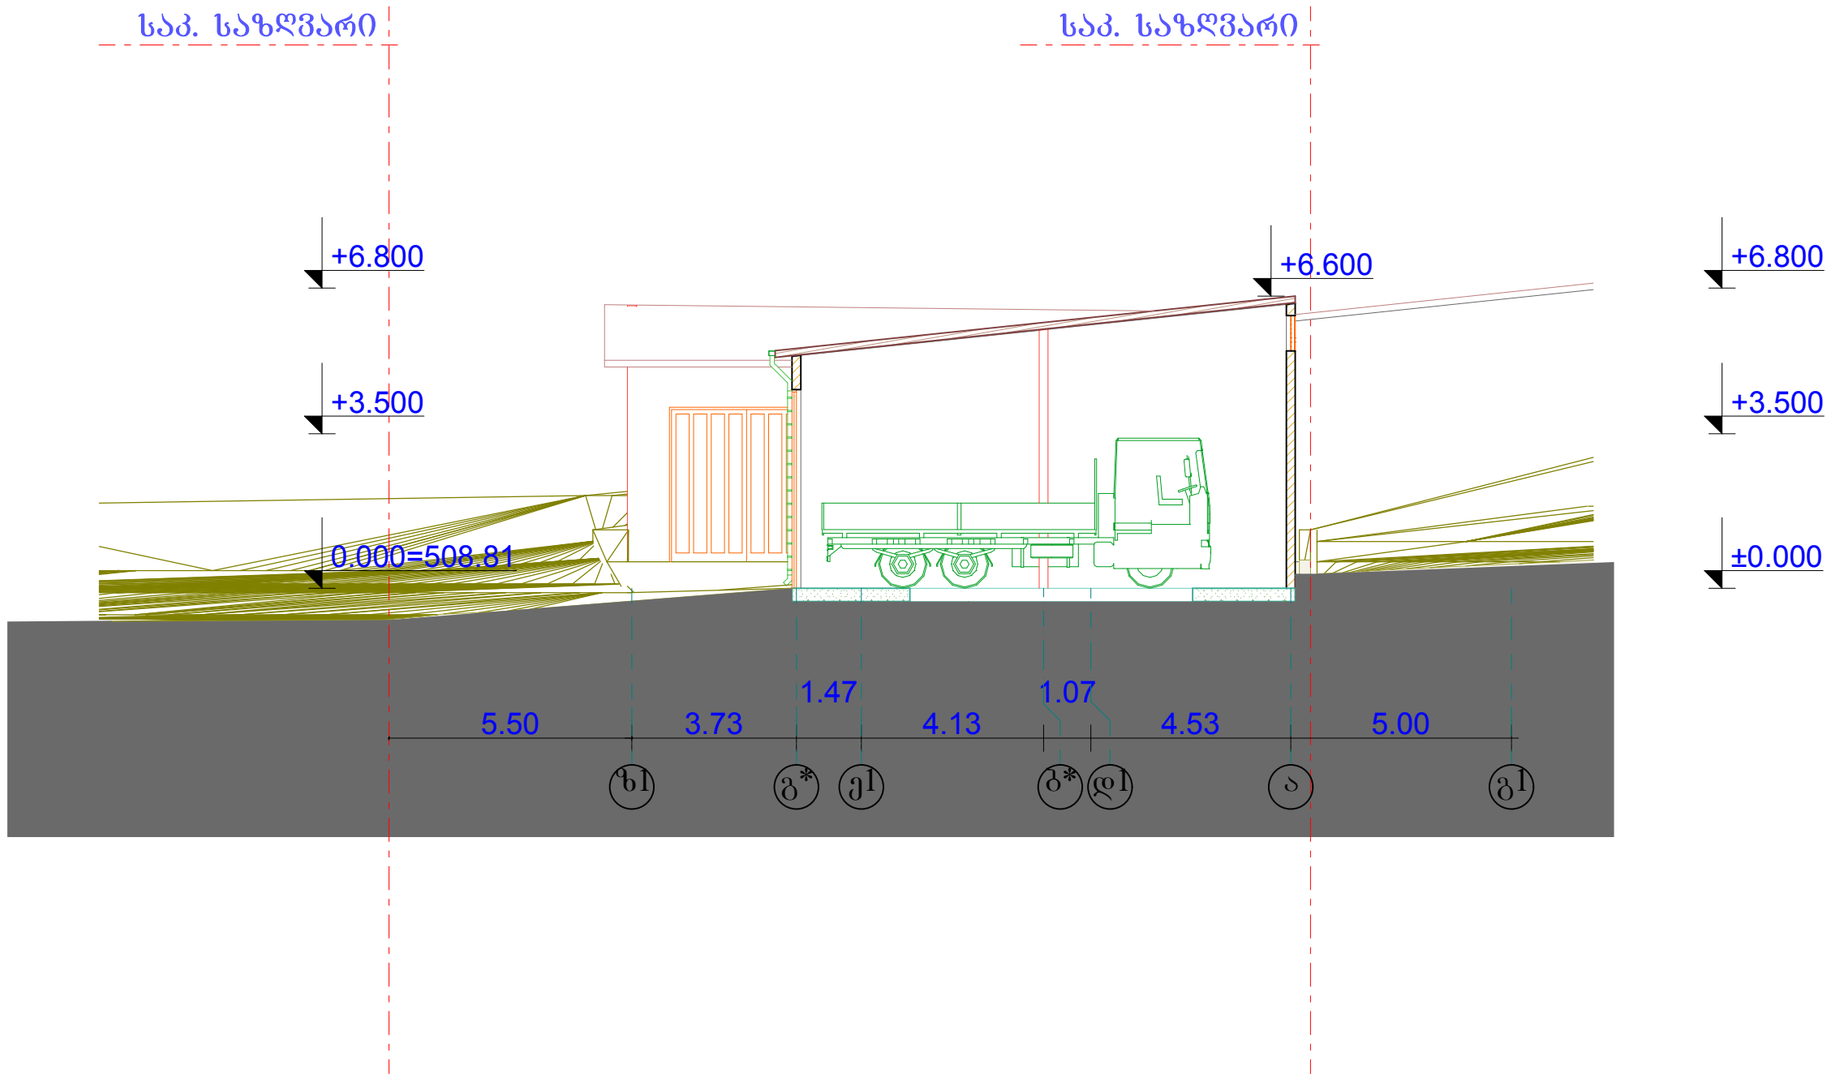

ფორმატი A-2	თბილისი 2017 წ. დაკვეთა №

ექსპლიკაცია

ჭრილი 2-2

პირობითი ნიშნები

დამკვეთი	მისამართი
კახა კუმელაშვილი	ქ.თბილისი, მუხიანის საცხოვრებელი რაიონის მიმდებარედ
შეთანხმებულია დამკვეთთან	ხელმოწერა:

პროექტის სახელწოდება

ავტო-ტექმომსახურების ობიექტი

ARCHIDAT
ი/მ დ.ხიზანიშვილი
საქართველო. თბილისი.
ზანდუკელის ქ. №11-ის
ტელ: 577 42 84 84

არქიტექტორი	დ.ხიზანიშვილი		
არქიტექტორი	ლ.ქვანია		
მასშტაბი	1:100		
თარიღი			
სტადია		ფურცლები	ფურცელი
პროექტი			

ჭრილი 3-3

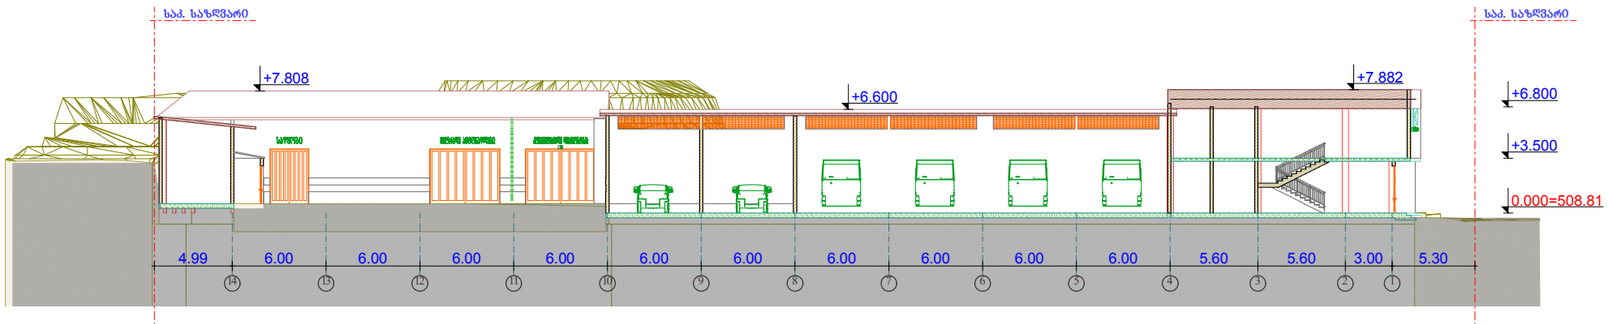

ფორმატი A-2	თბილისი 2017 წ. დაკვეთა №

ექსპლიკაცია

ჭრილი 3-3

პირობითი ნიშნები

დამკვეთი	მისამართი
კახა კუმსიაშვილი	ქ.თბილისი, მუხიანის საცხოვრებელი რაიონის მიმდებარედ
შეთანხმებულია დამკვეთთან	ხელმოწერა:

პროექტის სახელწოდება

ავტო-ტექმომსახურების ობიექტი

ARCHIDAT
ა/მ დ.ხიზანიშვილი
საქართველო. თბილისი.
ზანდუკელის ქ. №11-ის
ტელ: 577 42 84 84

არქიტექტორი	დ.ხიზანიშვილი		
არქიტექტორი	ლ.ჟვანია		
მასშტაბი	1:100		
თარიღი			
სტადია		ფურცლები	ფურცელი
პროექტი			