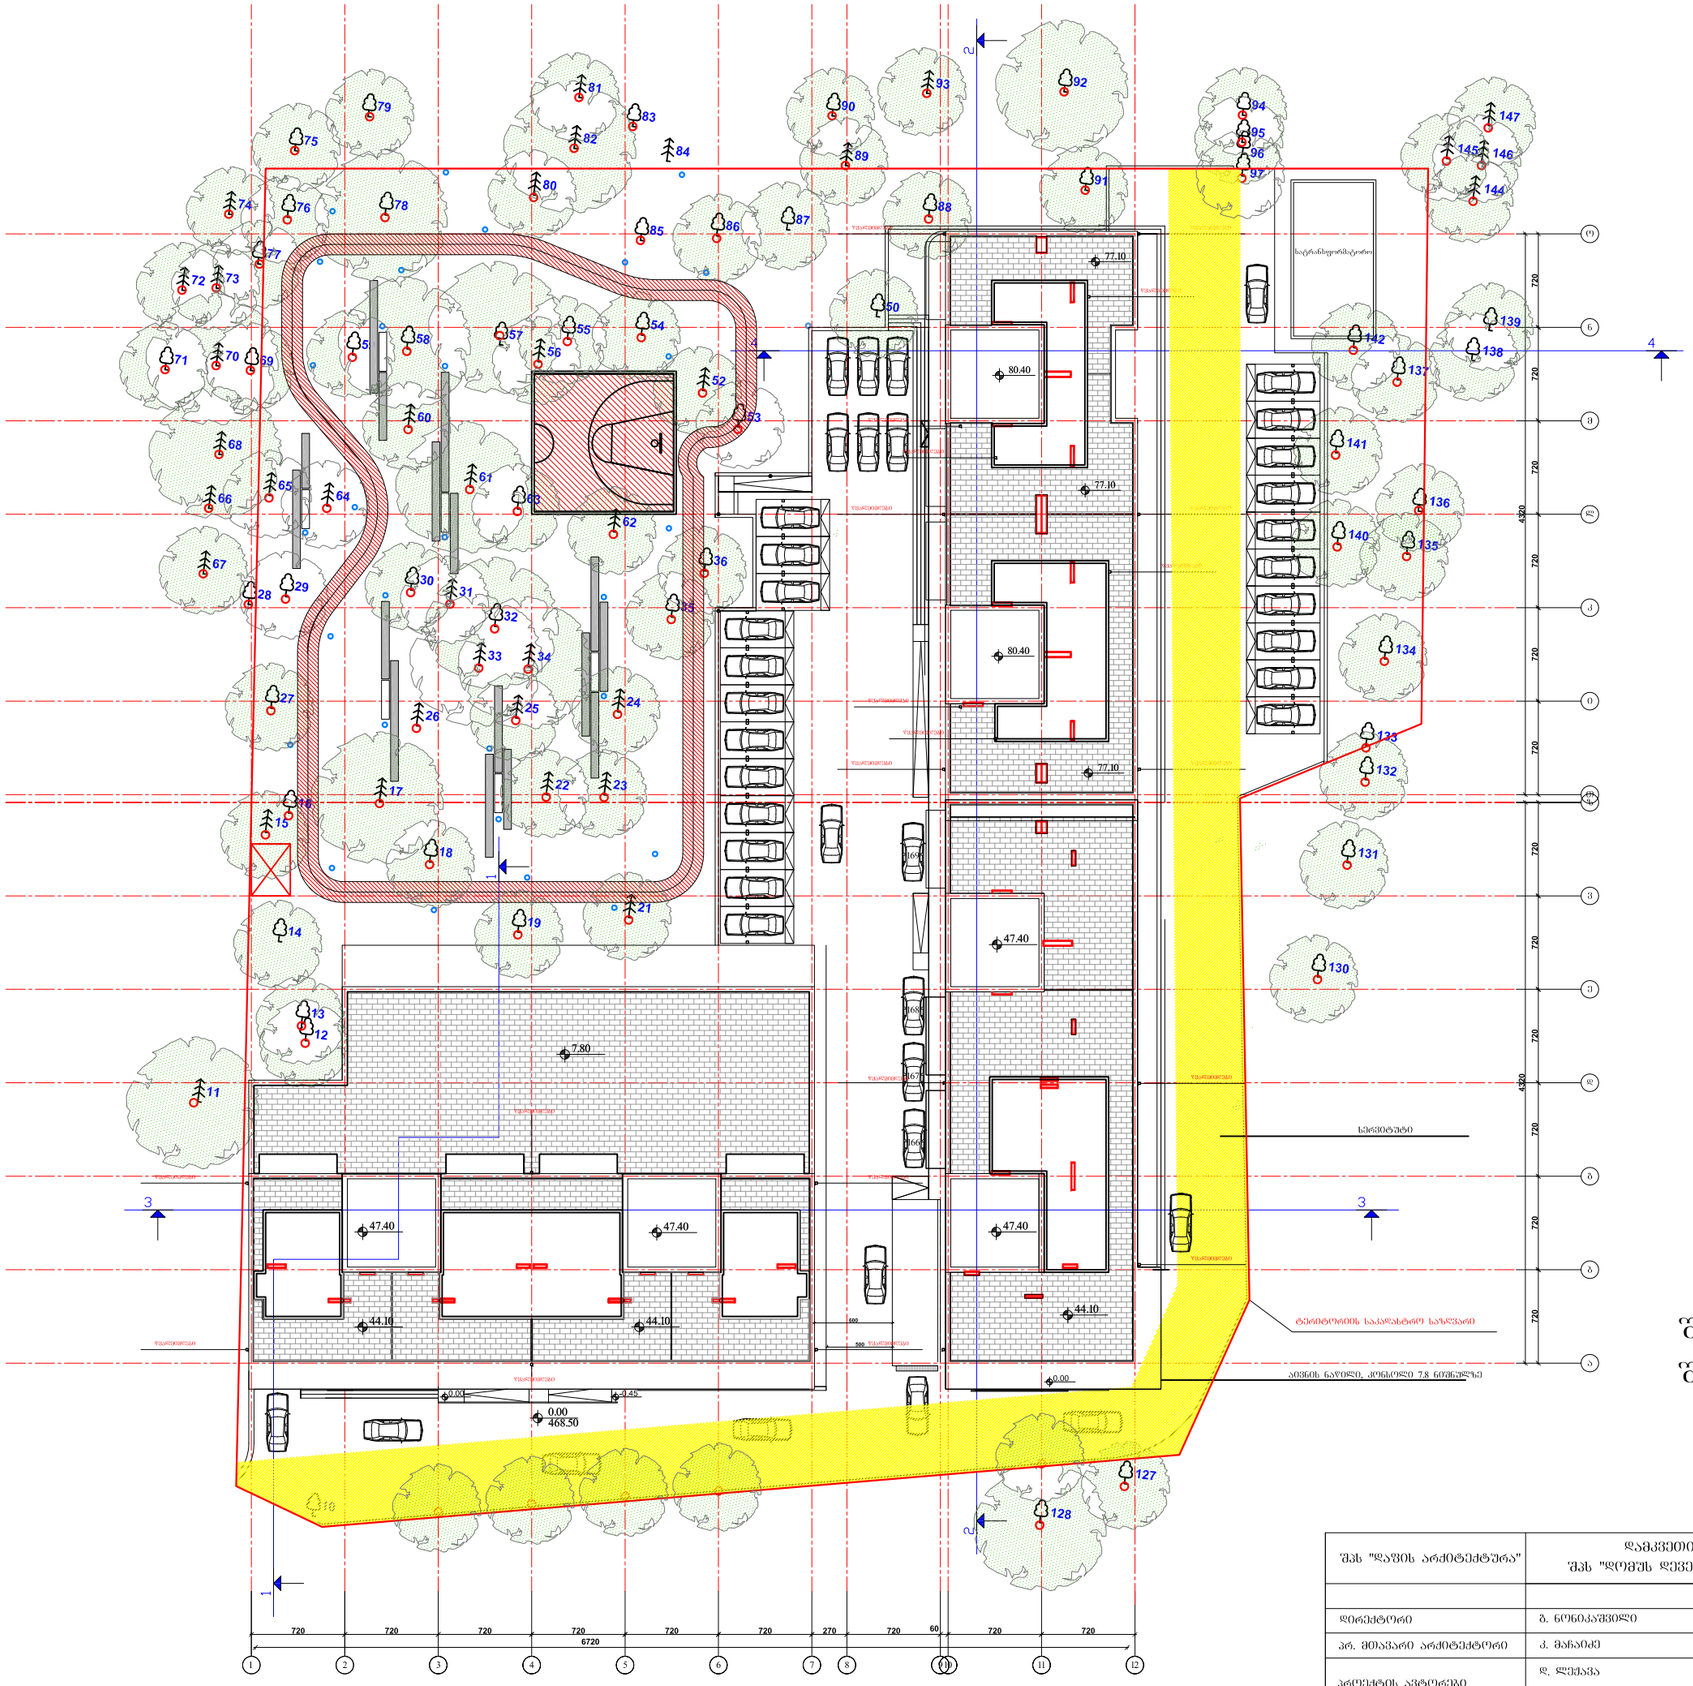


მენეჯმენტი მ. 1:500

შენიშვნა:
შენობის 0.00=468.50

შპს "ლაფის არქიტექტურა"	დამკვეთი: შპს "დიმუშს დეველოპმენტ"		მრავალფუნქციური შენობა	დაკვეთა №2
			ქ. თბილისი, ვაკე-საბურთალოს რაიონი, თამარაშვილის ქ. 13	არქიტექტურული პროექტი
დირექტორი	ბ. ნონიაშვილი			
პრ. მთავარი არქიტექტორი	ქ. მანაიძე			
პროექტის ავტორები	დ. ლექაცა			
	ბ. ნონიაშვილი		მენეჯმენტი მ. 1:500	ფურც. / სულ ფურც.
შესრულა	ბ. ნონიაშვილი			25
შეამოწმა	დ.ლექაცა			

01.10.16.004.174

01.10.16.004.177

01.10.16.004.175

გენგეგმა
ტოპოზე მ. 1:500

24ქს

14ქს


8ქს

RP-2

შენიშვნა:
შენობის 0.00=468.50

შპს "ალფის არქიტექტურა"	დამკვეთი: შპს "დიმუშს დეველოპმენტ"		მრავალფუნქციური შენობა	დაკვეთა №2
დირექტორი	ბ. ნონიაშვილი		ქ. თბილისი, ვაჟა-საბურთალოს რაიონი, თამარაშვილის ქ. 13	არქიტექტურული პროექტი
პრ. მთავარი არქიტექტორი	ქ. მანაძე			
პროექტის ავტორები	დ. ლექსავა			
	ბ. ნონიაშვილი			
შესრულა	ბ. ნონიაშვილი		გენგეგმა მ. 1:500	შკრ. სულ შკრ.
შეამოწმა	დ.ლექსავა			25

ტოპო-გეგმა
ქ. თბილისი, მიხეილ თამარაშვილის ქუჩა №13

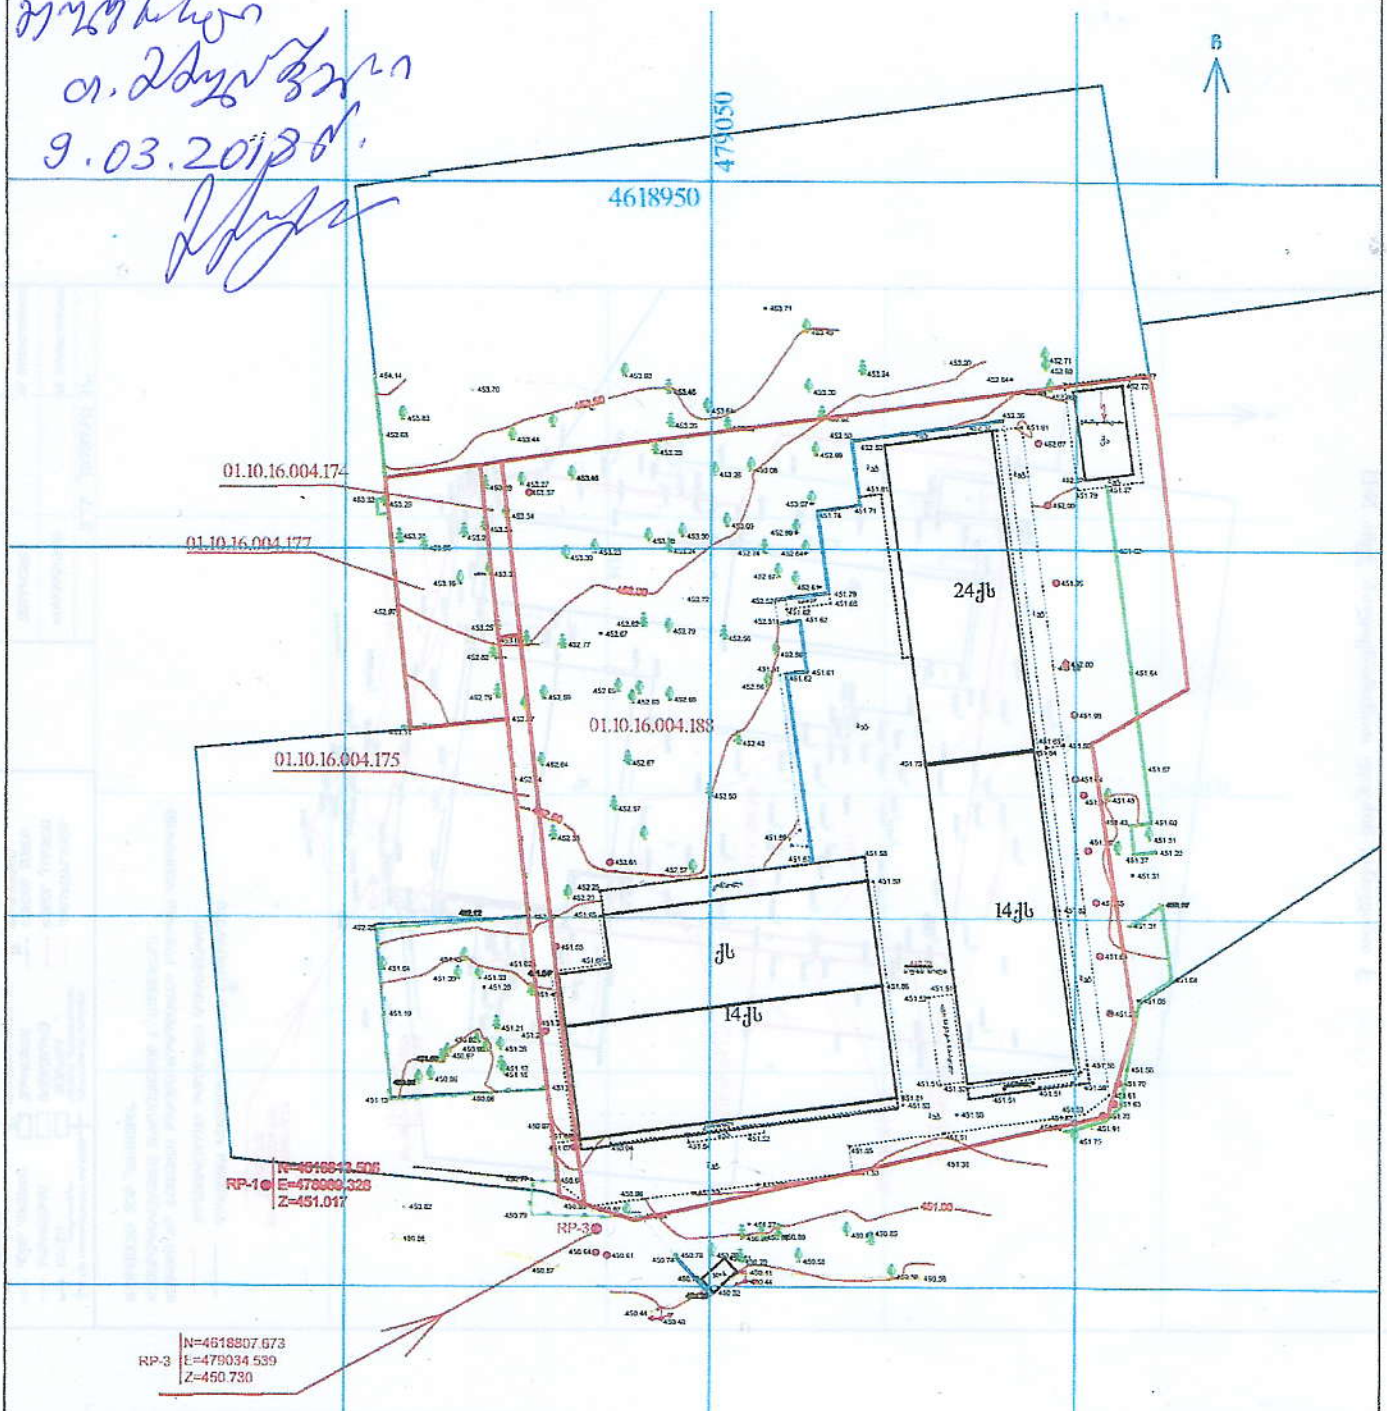

გარშემო რეგისტრირებული ობიექტები

საკუთრებაში არსებული ტერიტორია

ლურჯი და წითელი ხაზები დატანილია საჯარო რეესტრში რეგისტრირებული მონაცემების საფუძველზე


დამკვეთი: შპს „დომუსი“

GEORGIA TAMAZI 51 LLC

	შპს. „თამაზი 51“	
დირექტორი		თ. მამულაშვილი
შემსრულა		თ. მამულაშვილი
1-ლი		10.05.2017

ტოპო-გეგმა

ქ. თბილისი, მიხეილ თამარაშვილის ქუჩა №13

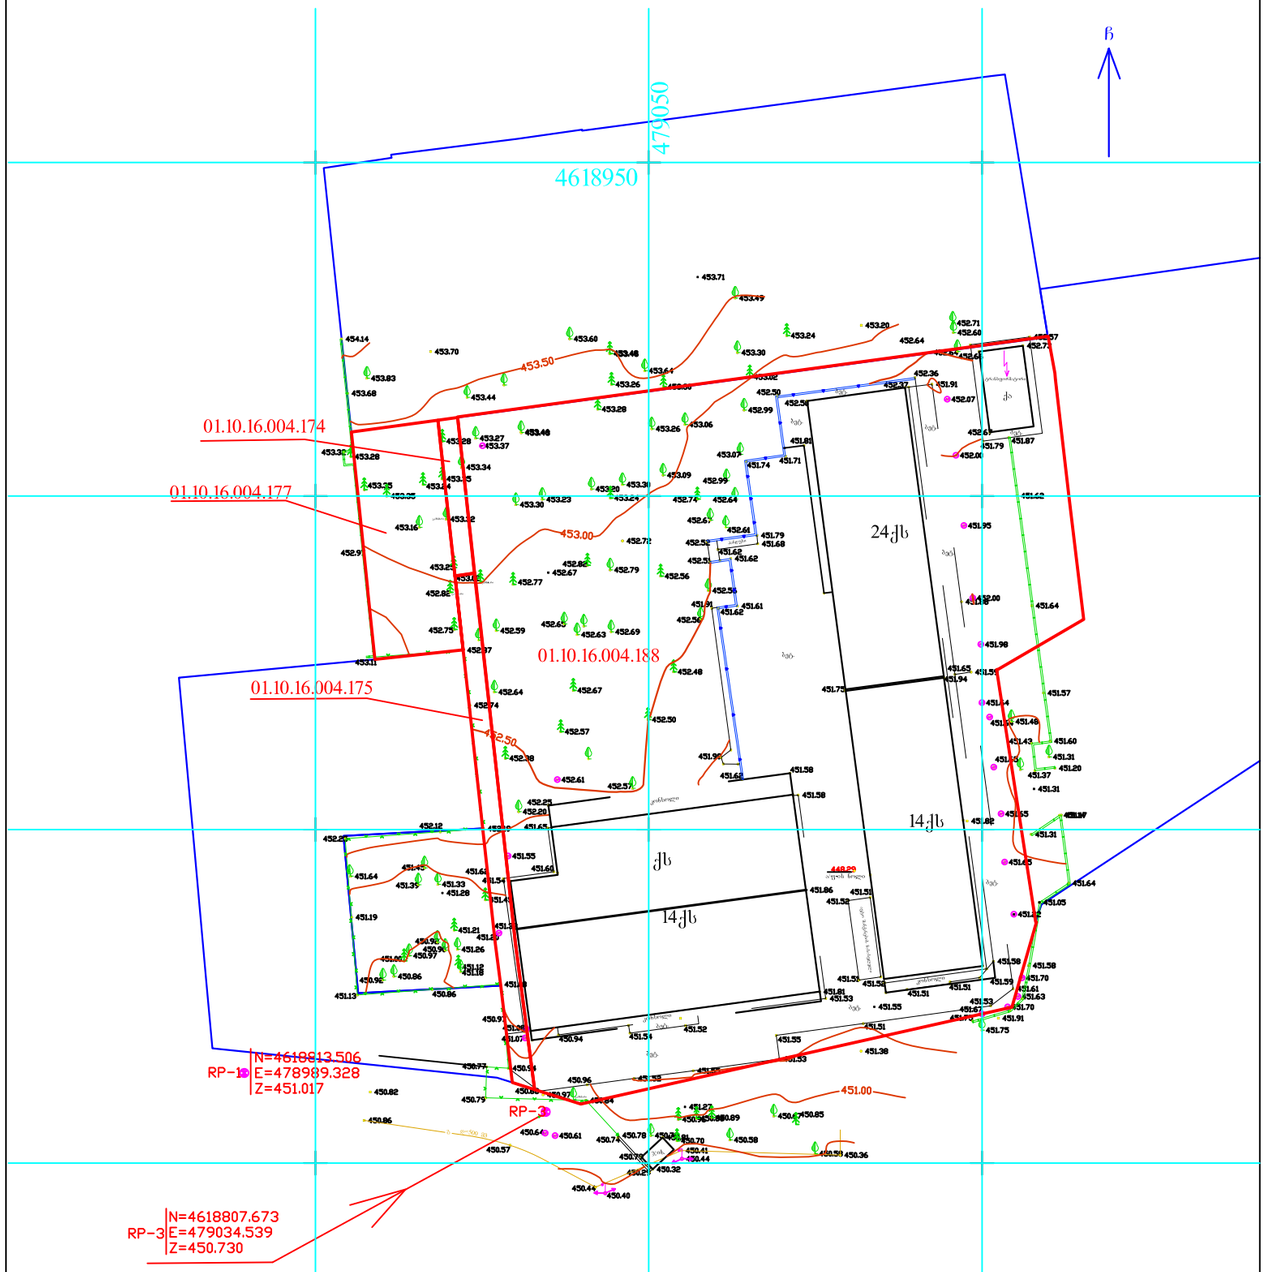

გარშემო რეგისტრირებული ობიექტები

საკუთრებაში არსებული ტერიტორია

ლურჯი და წითელი ხაზები დატანილია საჯარო რეესტრში რეგისტრირებული მონაცემების საფუძველზე

დამკვეთი: შპს „დომუსი“

U.T.M საკოორდინატო სისტემის კოორდინატებში		
ღობე	შენობა	კანალიზაცია
ბორდიური	მშენებარე	დენის კაბელი
ქვის კედელი	შარდული	წყლის მილი
კედელი	ფოთლოვანი ხე	ლამპიონი
ფლატე	წიწვოვანი ხე	სამეთვალყურეო ჭა

შ.პ.ს. „თამაზი 51“		
დირექტორი		თ. მამულაშვილი
შესრულა		თ. მამულაშვილი
1:500		10.05.2017