

სართულის გეგმა -10.50 ნიშნულზე
მასშტაბი 1:200

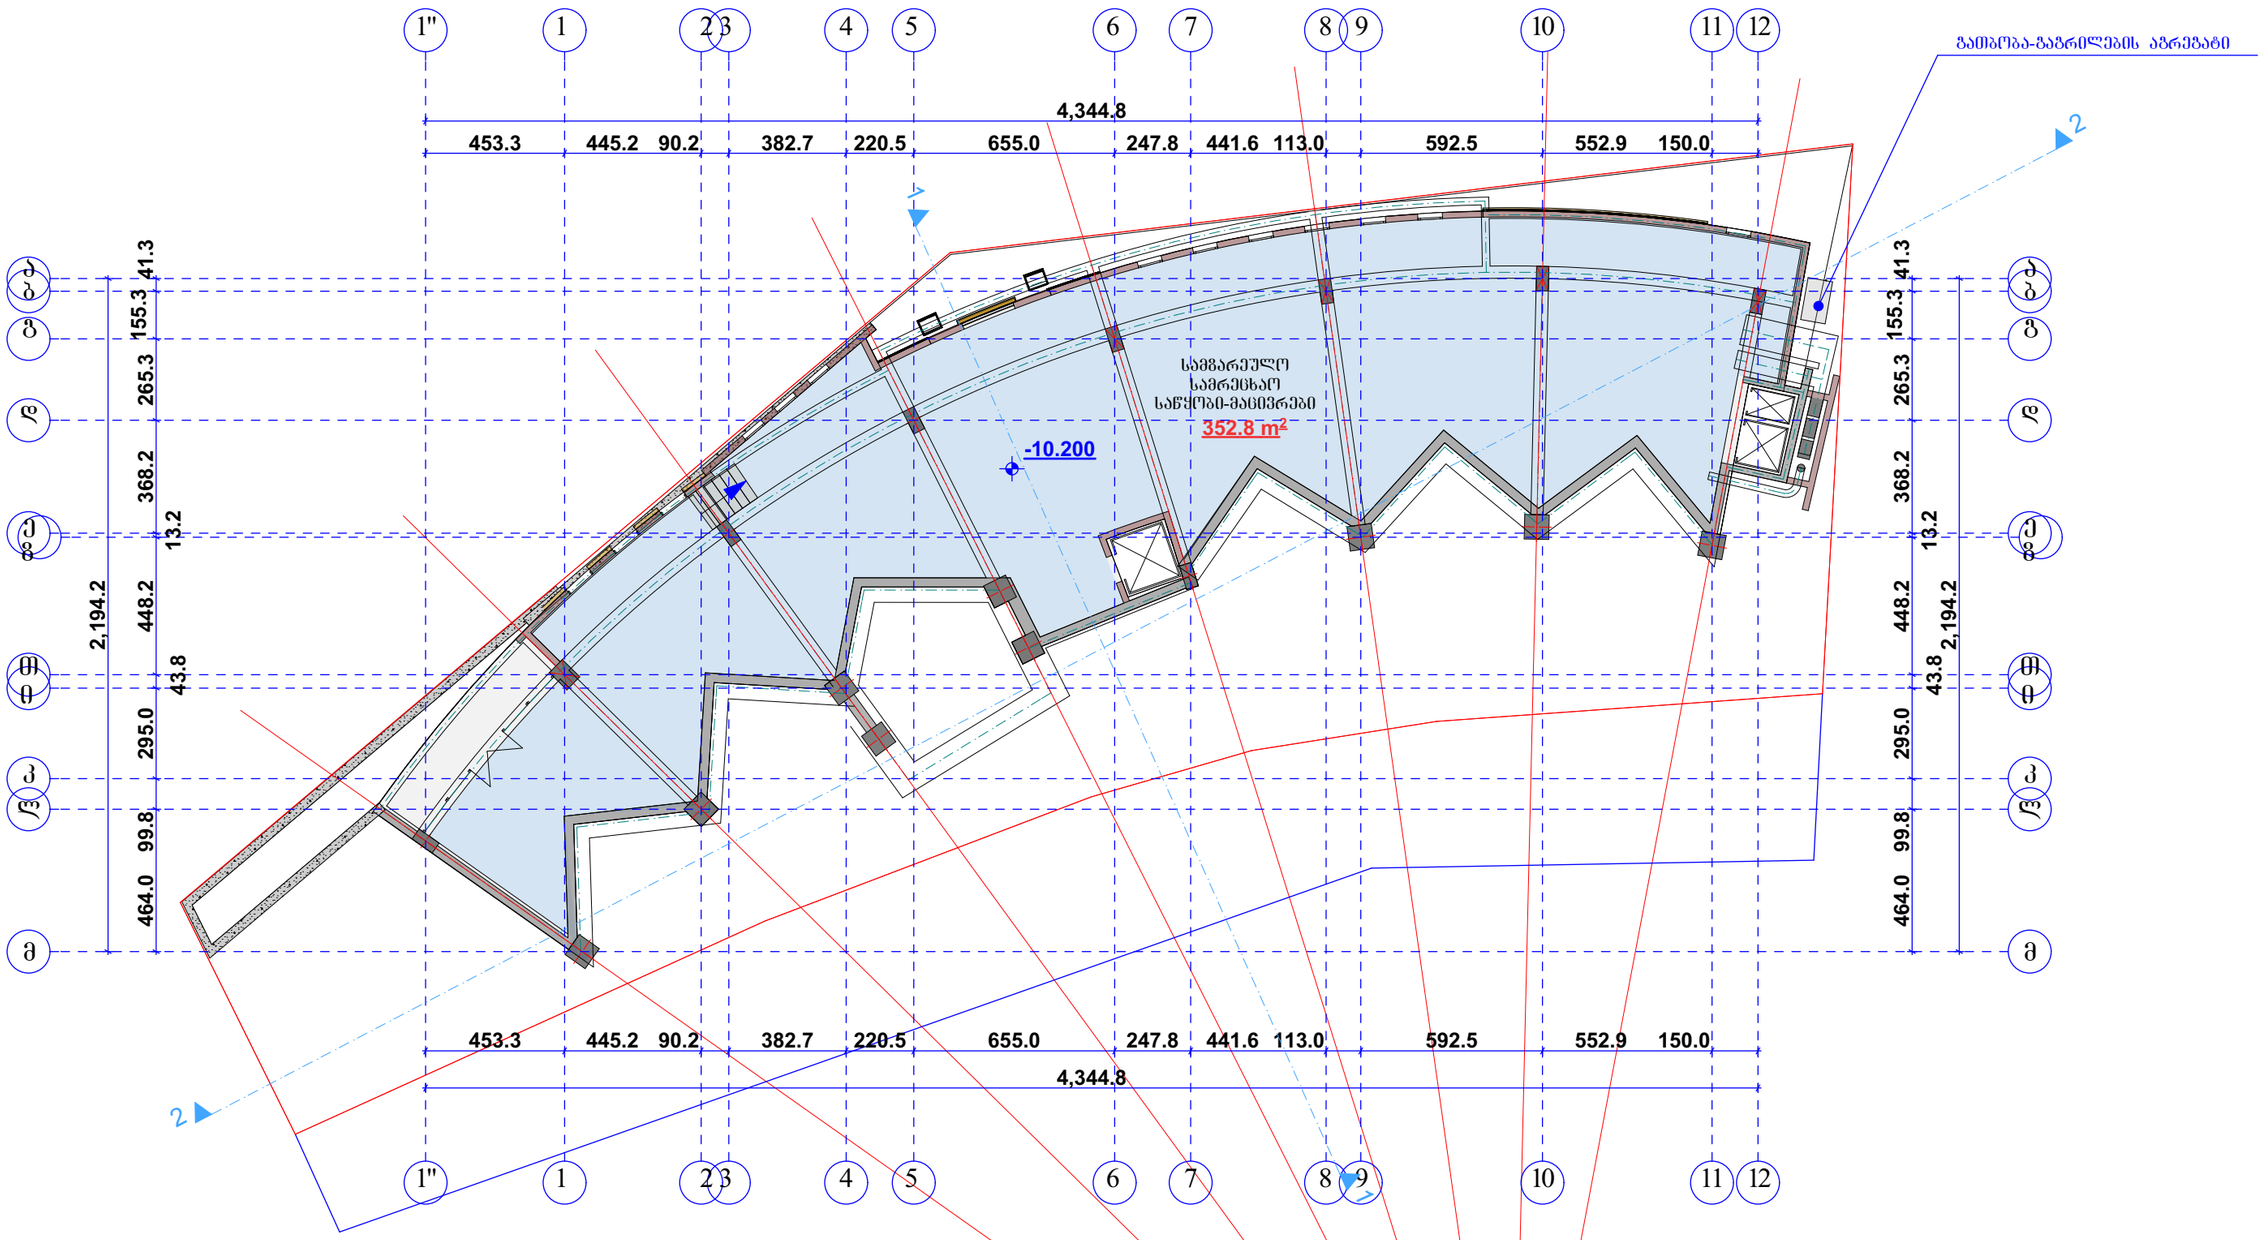


შ.პ.ს. "არტ ბონუსი"			ქ. თბილისი, თამარაშვილის ქუჩის მიმდებარედ შენობის პროექტი	
დირექტორი		დ. ტყემალაძე	არქიტექტურული ნაწილი	ფურც.#
პრ. მთ. არქ.		დ. ტყემალაძე		ფურცლ.
შეასრულა		ნ. ფარცხალაძე		
				მ. 1:100

სართულის გეგმა -7.50 ნიშნულზე
მასშტაბი 1:200

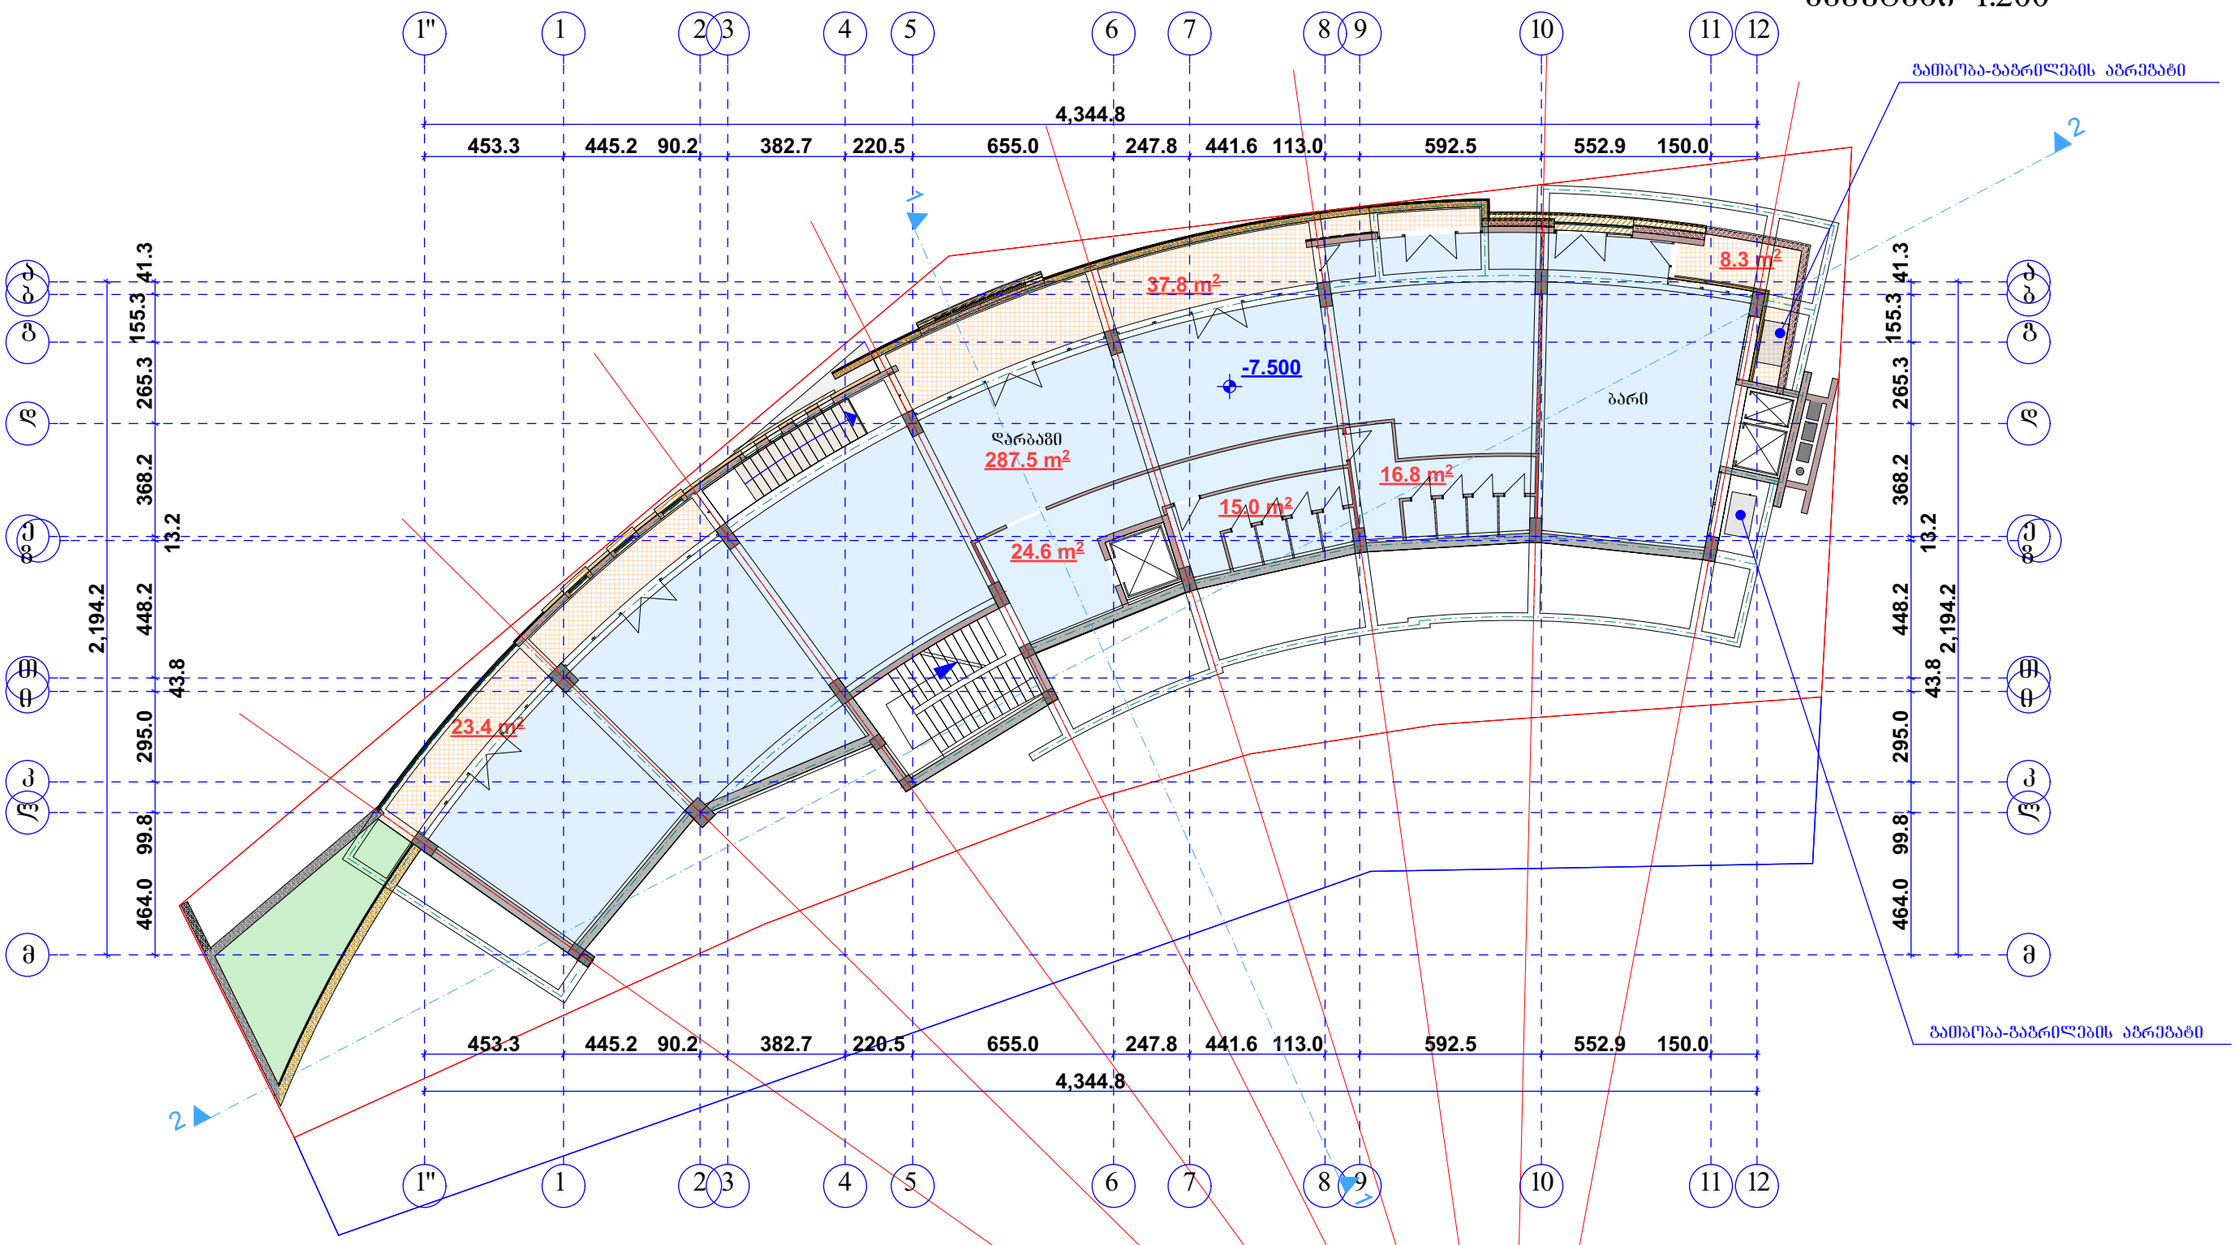


შ.პ.ს. "არტ ბონუსი"			ქ. თბილისი, თამარაშვილის ქუჩის მიმდებარედ შენობის პროექტი	
დირექტორი		დ. ტყემალაძე	არქიტექტურული ნაწილი	ფურც.#
პრ. მთ. არქ.		დ. ტყემალაძე		ფურცლ.
შეასრულა		ნ. ფარცხალაძე		
				მ. 1:100

სართულის გეგმა -3.75 ნიშნულზე
მასშტაბი 1:200

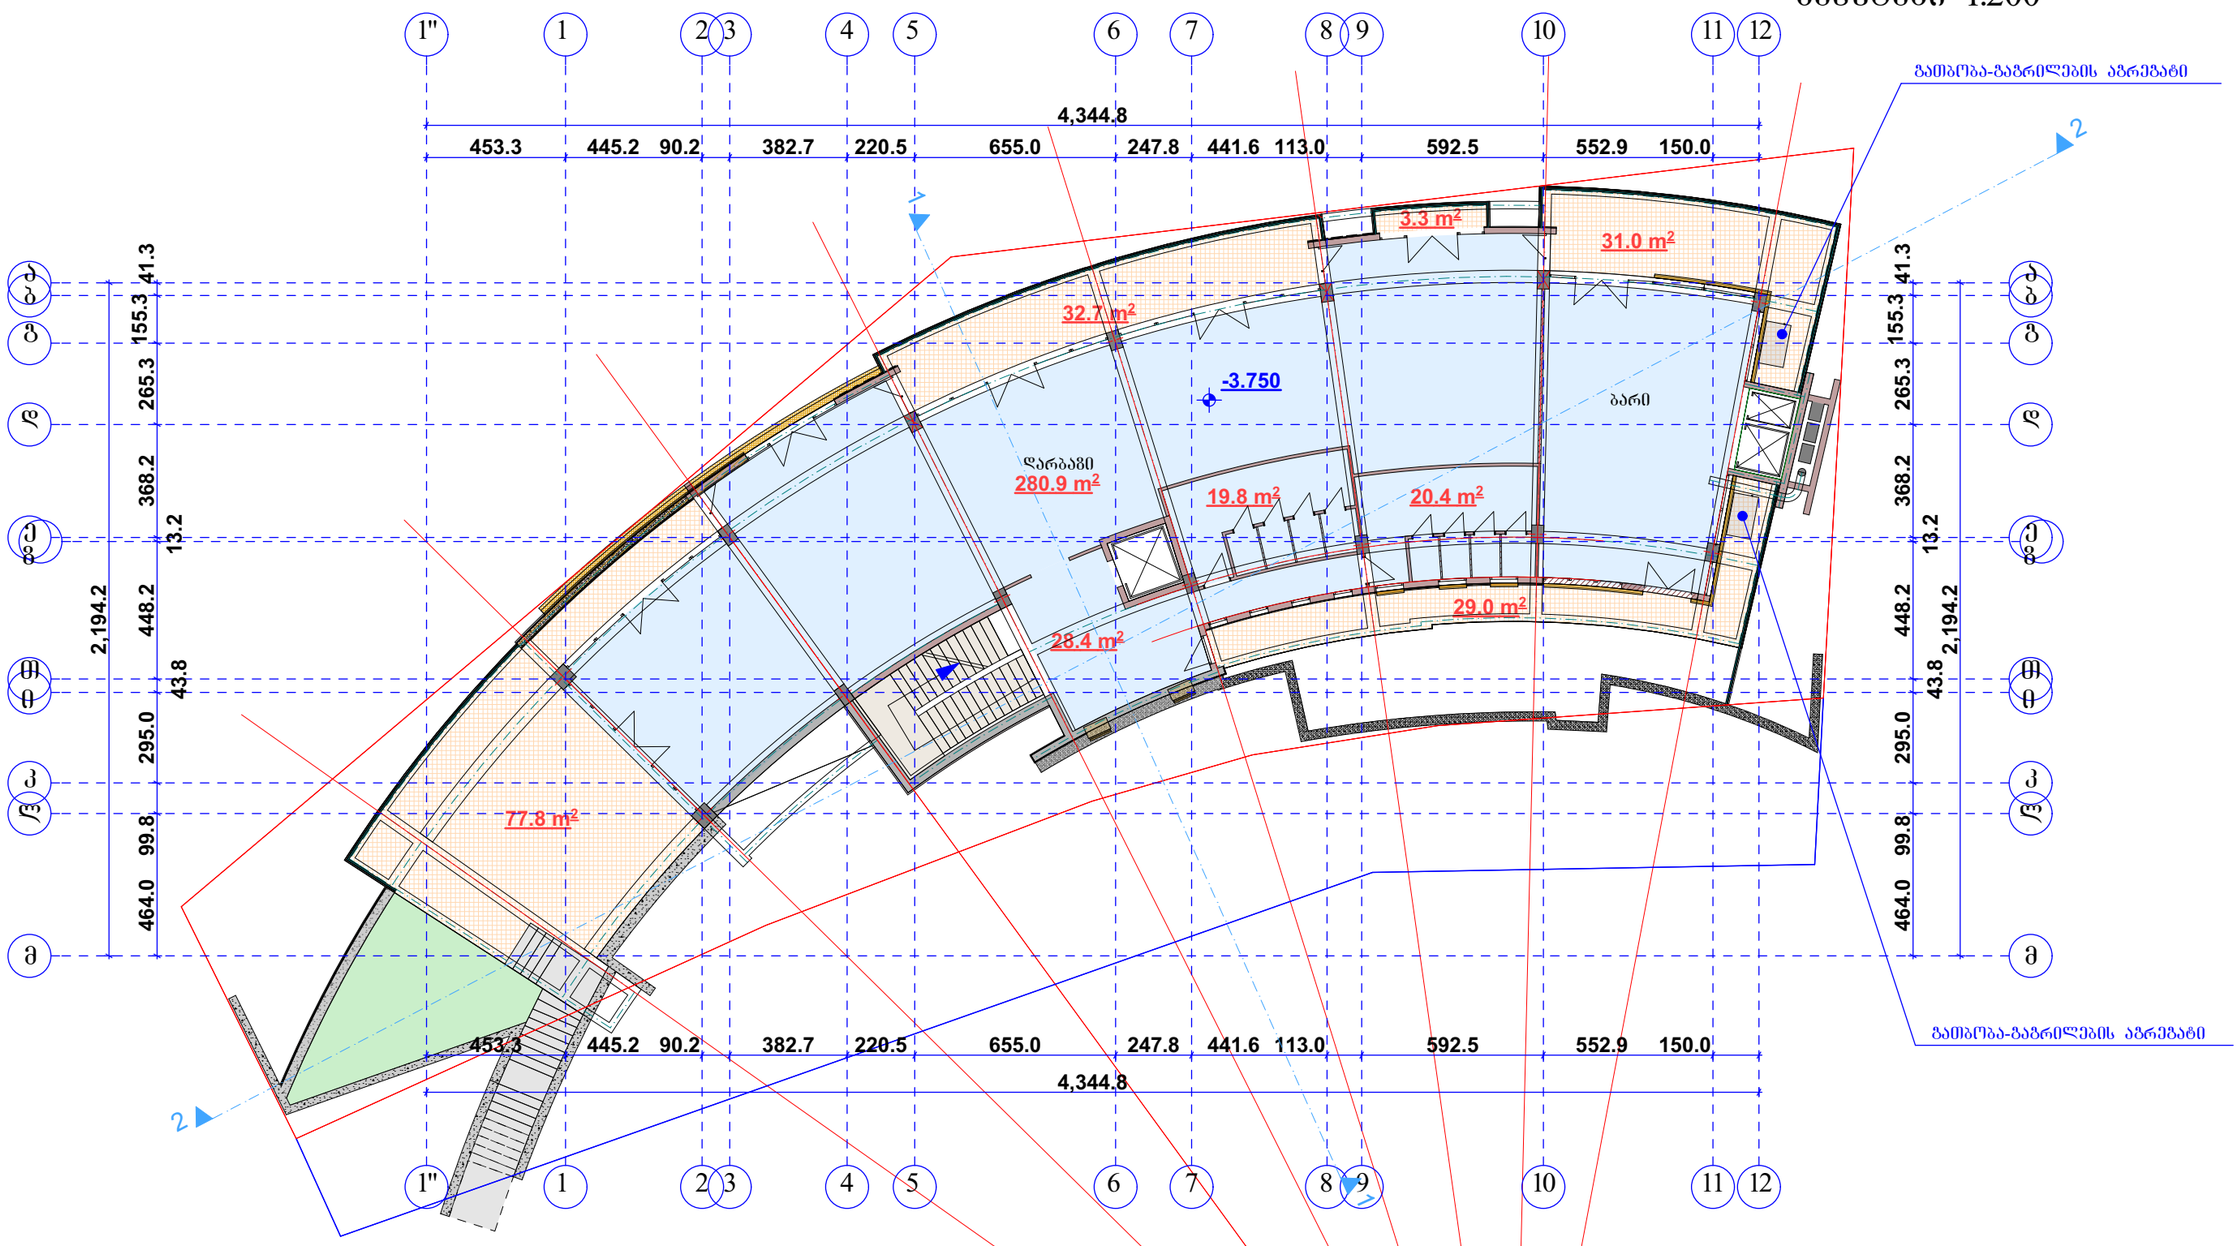


შ.პ.ს. "არტ ბონუსი"			ქ. თბილისი, თამარაშვილის ქუჩის მიმდებარედ შენობის პროექტი	
დირექტორი		დ. ტყემალაძე	არქიტექტურული ნაწილი	ფურც.#
პრ. მთ. არქ.		დ. ტყემალაძე		ფურცლ.
შეასრულა		ნ. ფარცხალაძე		
				მ. 1:100

1 სართულის გეგმა +0.00 ნიშნულზე
მასშტაბი 1:200

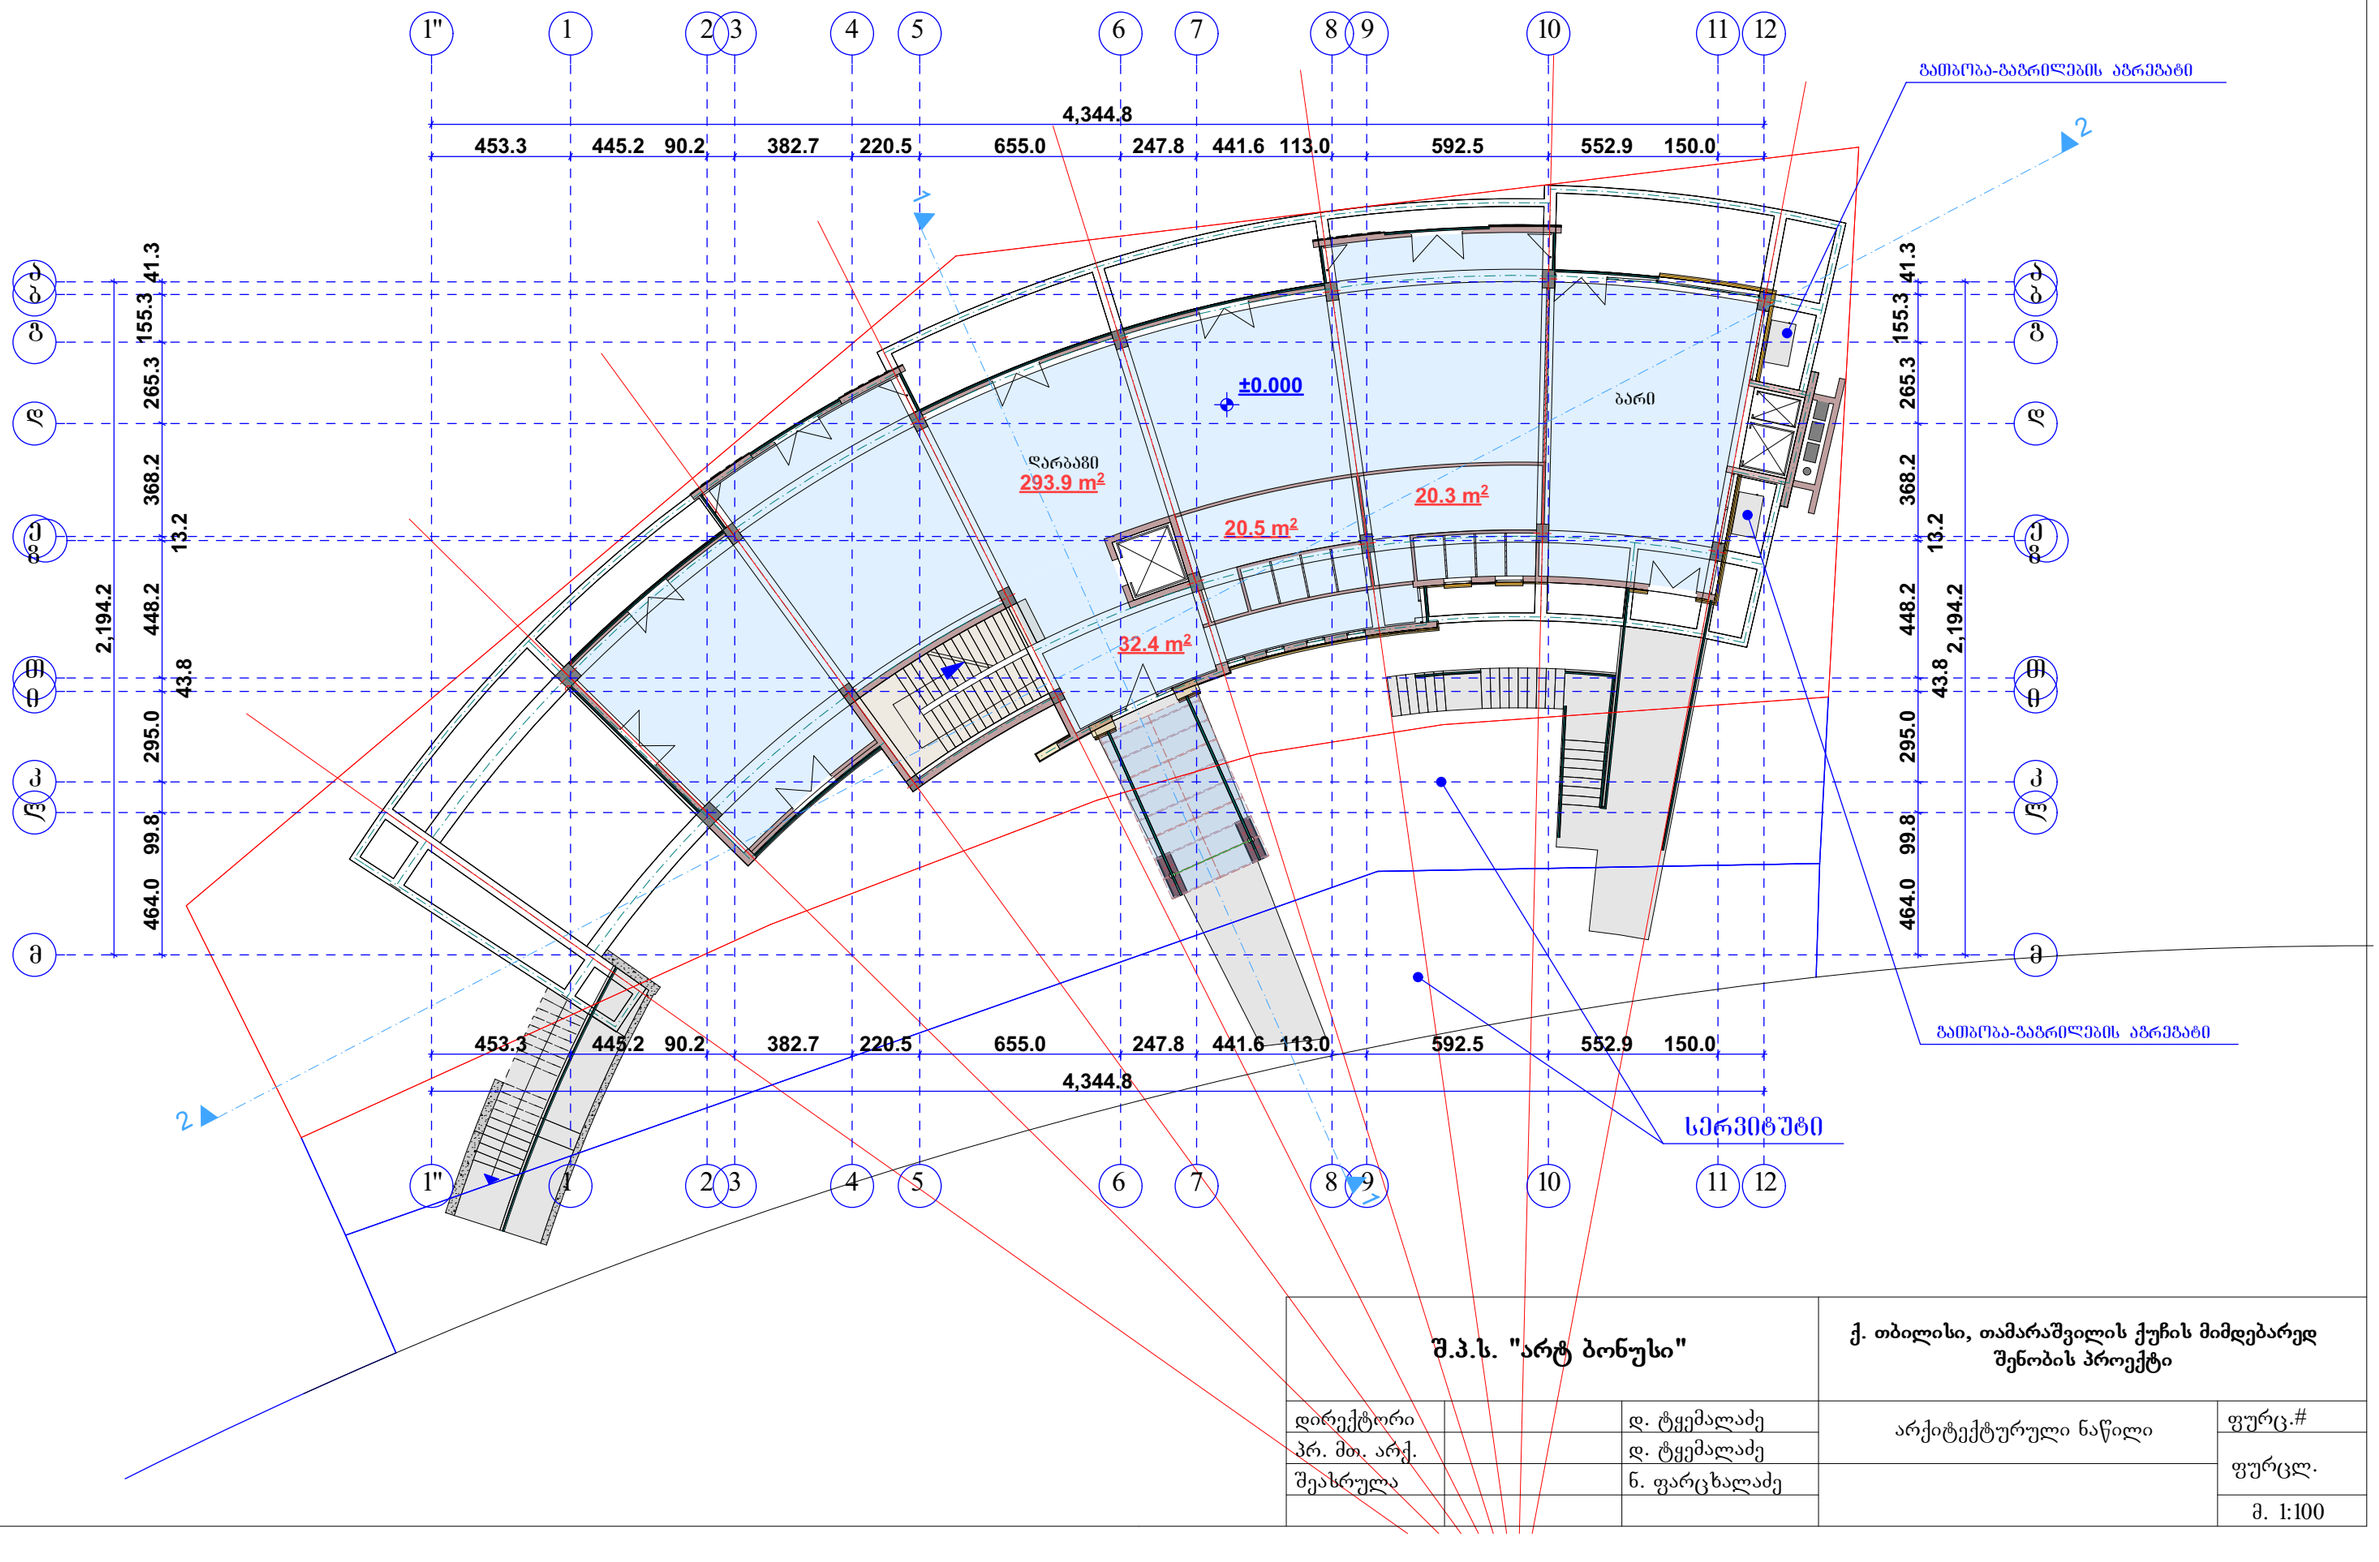


შ.პ.ს. "არტ ბონუსი"			ქ. თბილისი, თამარაშვილის ქუჩის მიმდებარედ შენობის პროექტი	
დირექტორი		დ. ტყემალაძე	არქიტექტურული ნაწილი	ფურც.#
პრ. მთ. არქ.		დ. ტყემალაძე		ფურცლ.
შეასრულა		ნ. ფარცხალაძე		
				მ. 1:100

II სართულის გეგმა +4.35 ნიშნულზე
მასშტაბი 1:200

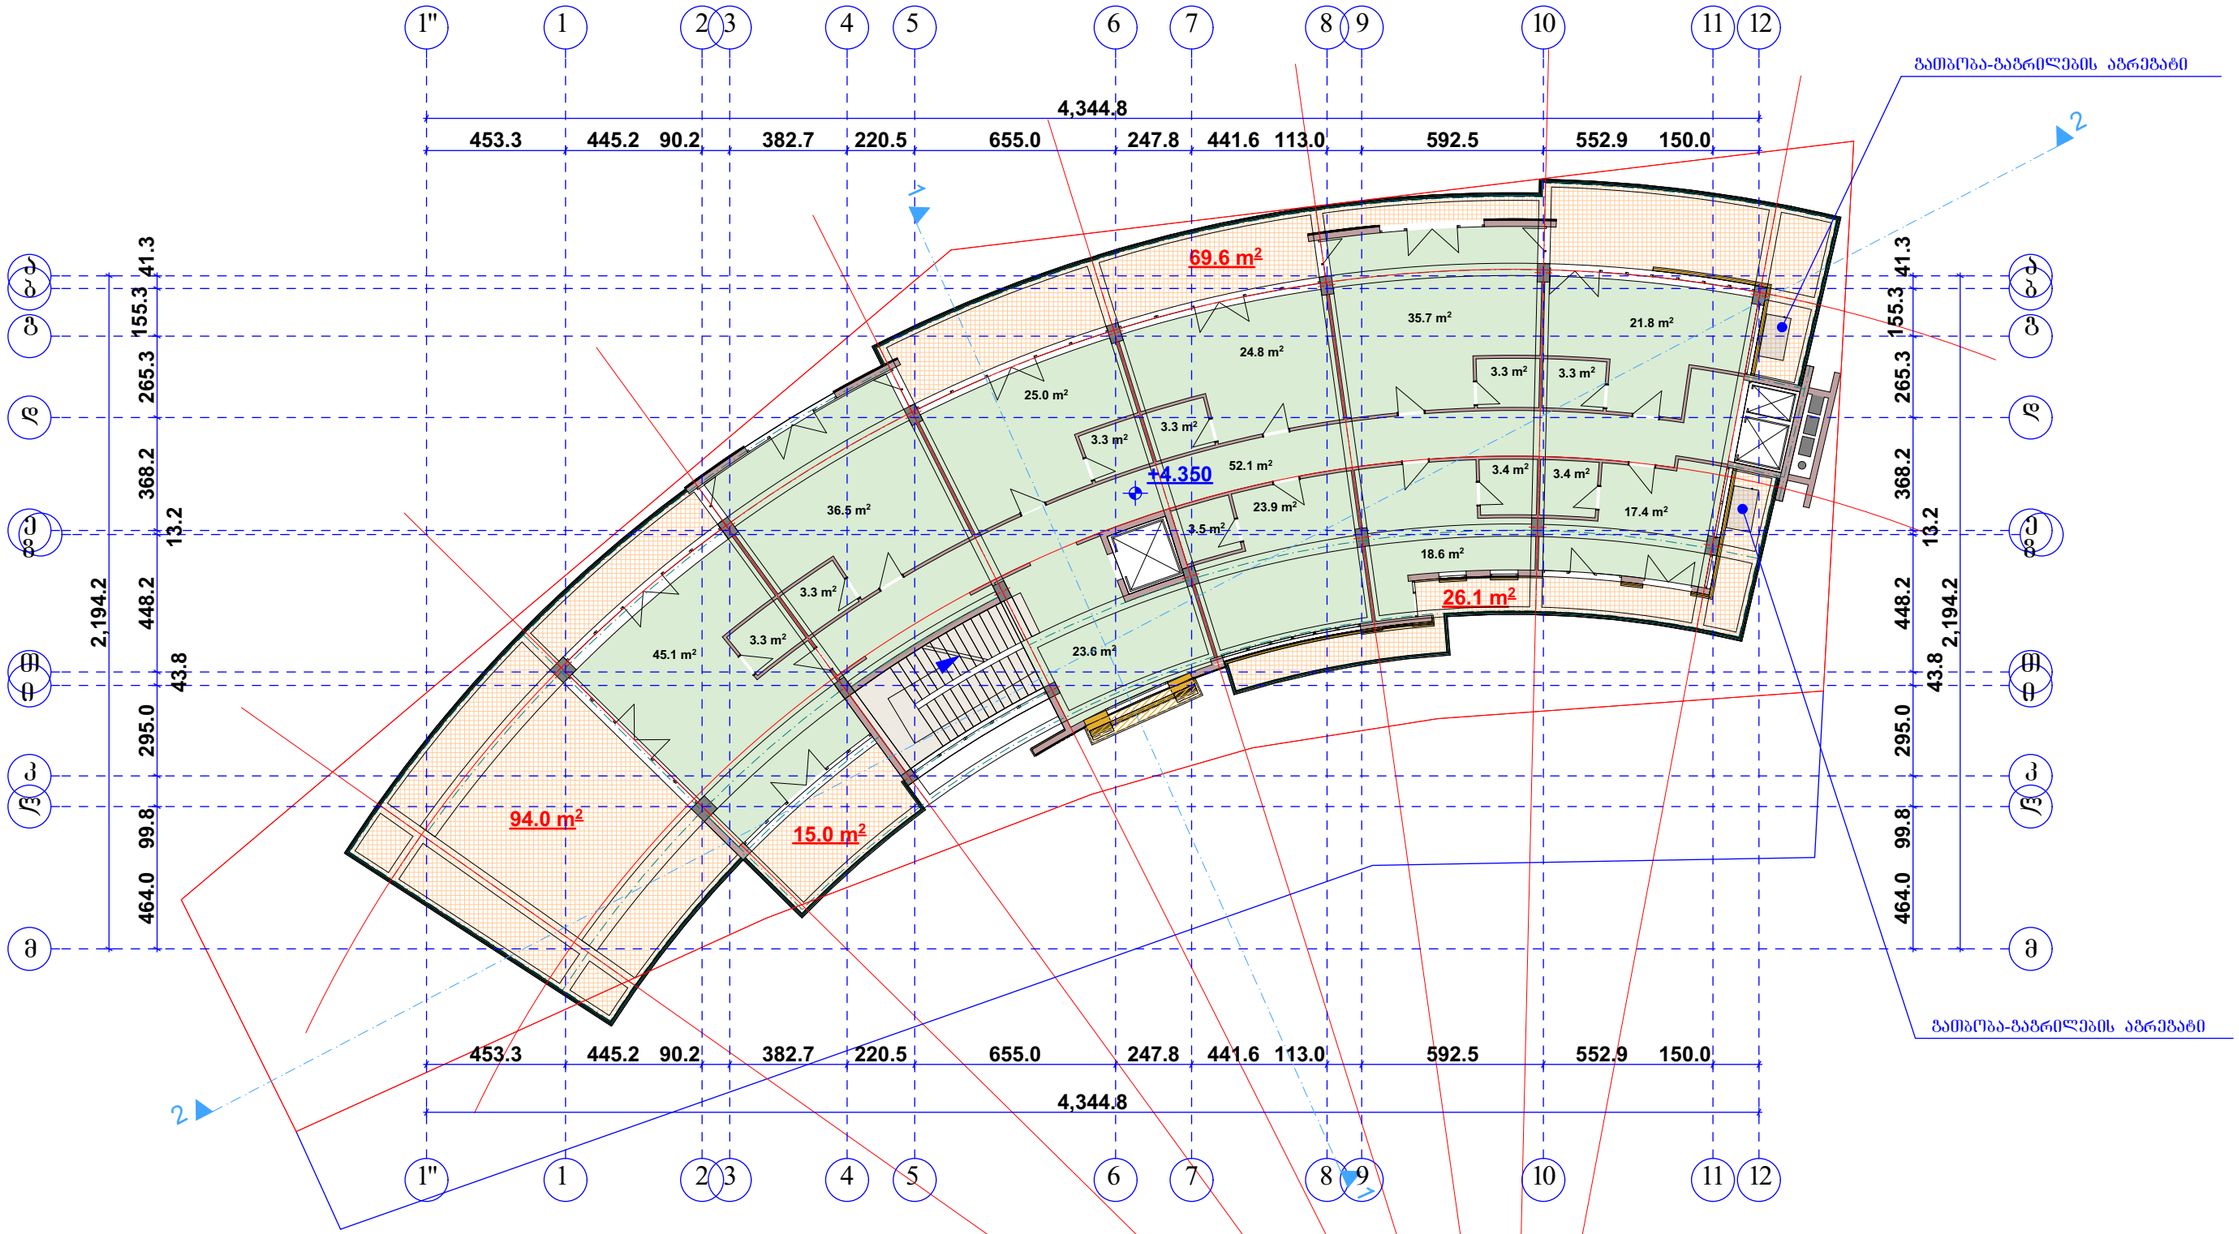


შ.პ.ს. "არტ ბონუსი"			ქ. თბილისი, თამარაშვილის ქუჩის მიმდებარედ შენობის პროექტი	
დირექტორი		დ. ტყემალაძე	არქიტექტურული ნაწილი	ფურც.#
პრ. მთ. არქ.		დ. ტყემალაძე		ფურცლ.
შეასრულა		ნ. ფარცხალაძე		
				მ. 1:100

ტერასის გეგმა +8.70 ნიშნულზე მასშტაბი 1:200

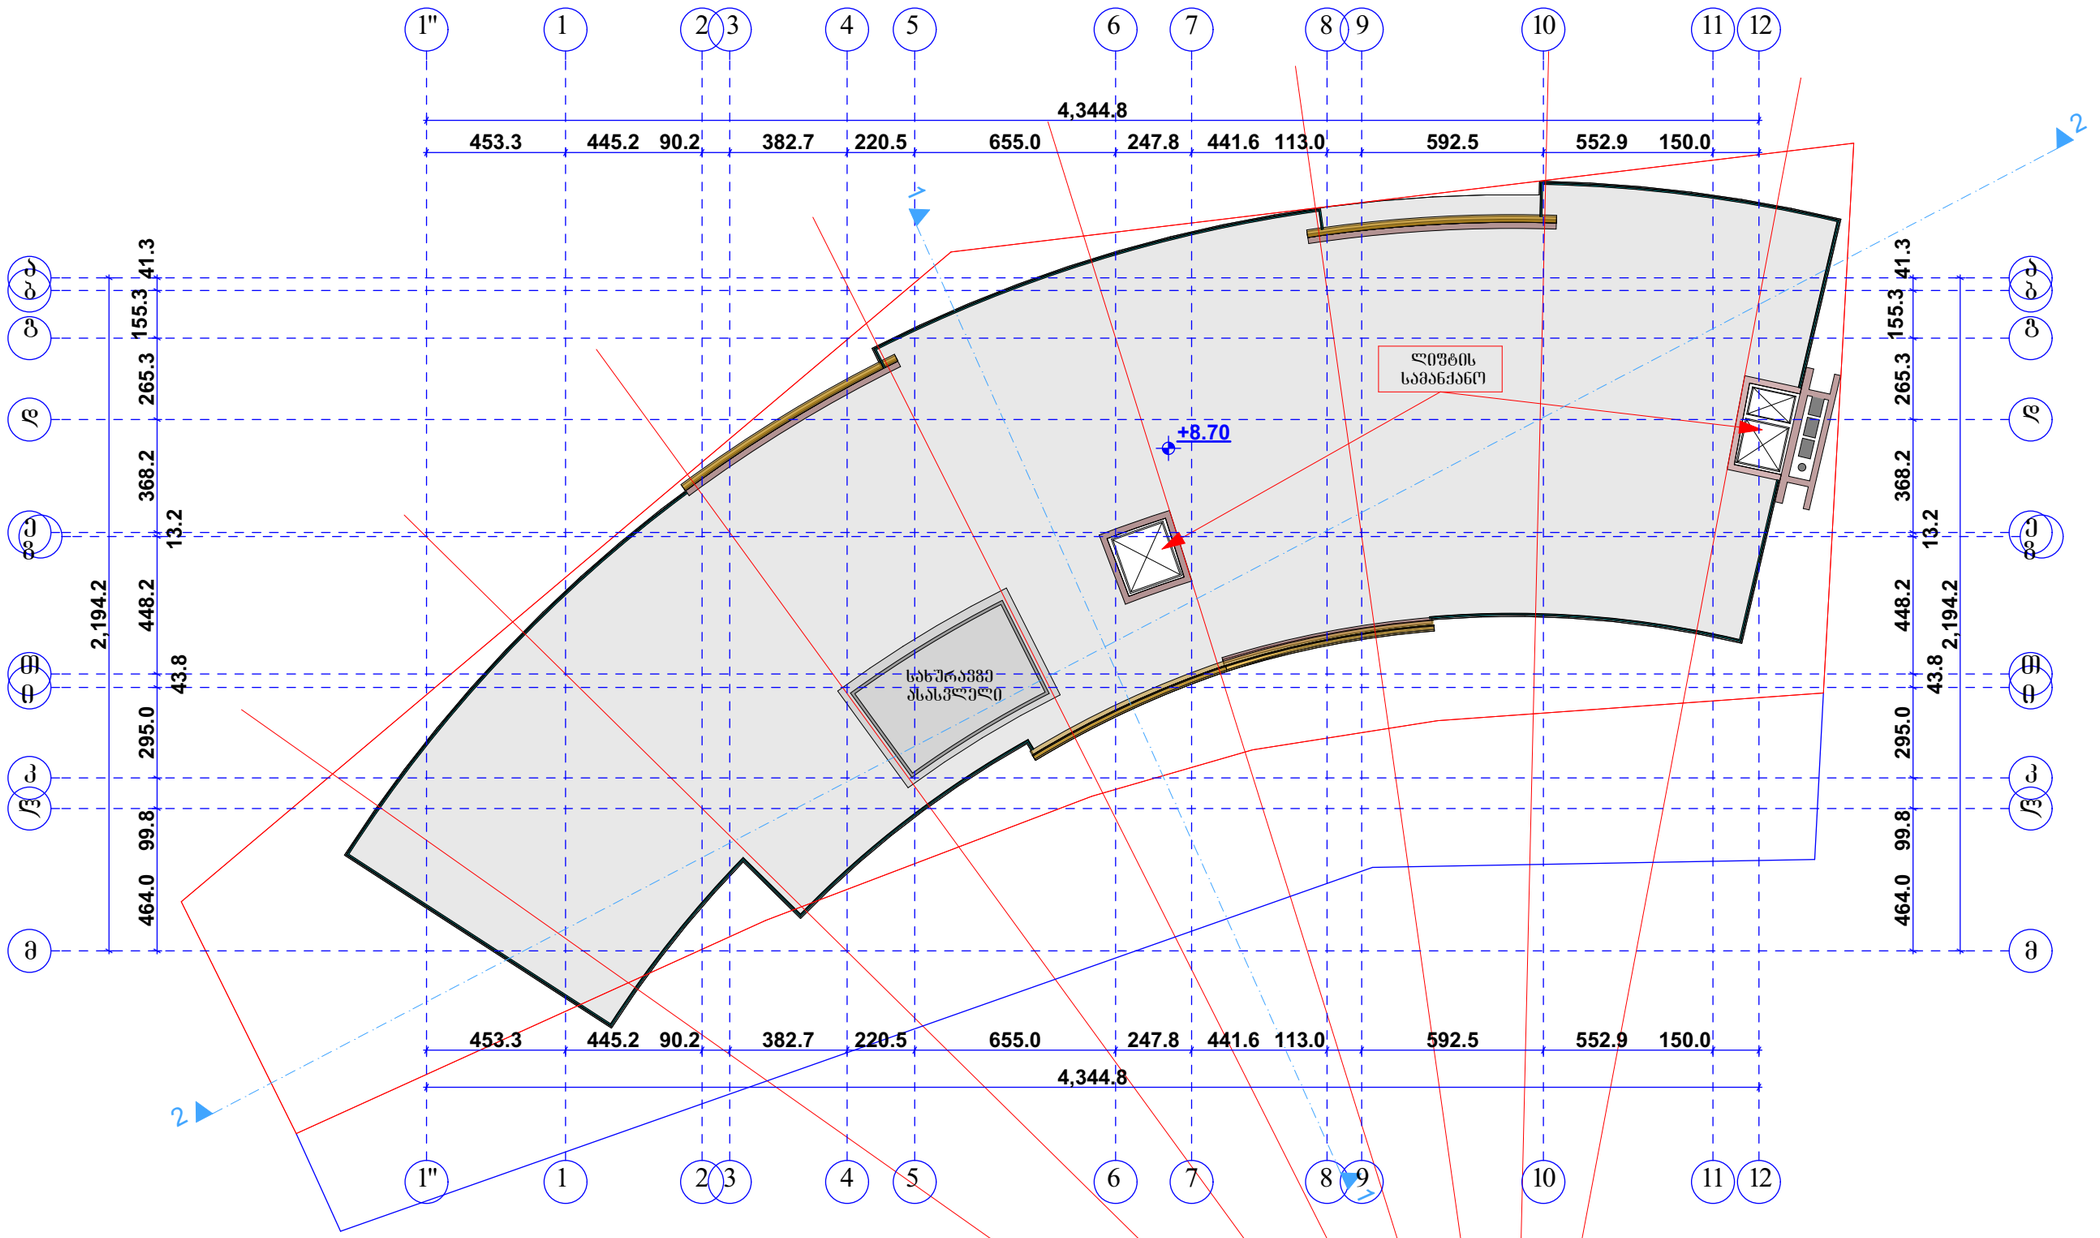

შ.პ.ს. "არტ ბონუსი"			ქ. თბილისი, თამარაშვილის ქუჩის მიმდებარედ შენობის პროექტი	
დირექტორი		დ. ტყემალაძე	არქიტექტურული ნაწილი	ფურც.#
პრ. მთ. არქ.		დ. ტყემალაძე		ფურცლ.
შეასრულა		ნ. ფარცხალაძე		
				მ. 1:100

გადახურვის გეგმა მასშტაბი 1:200

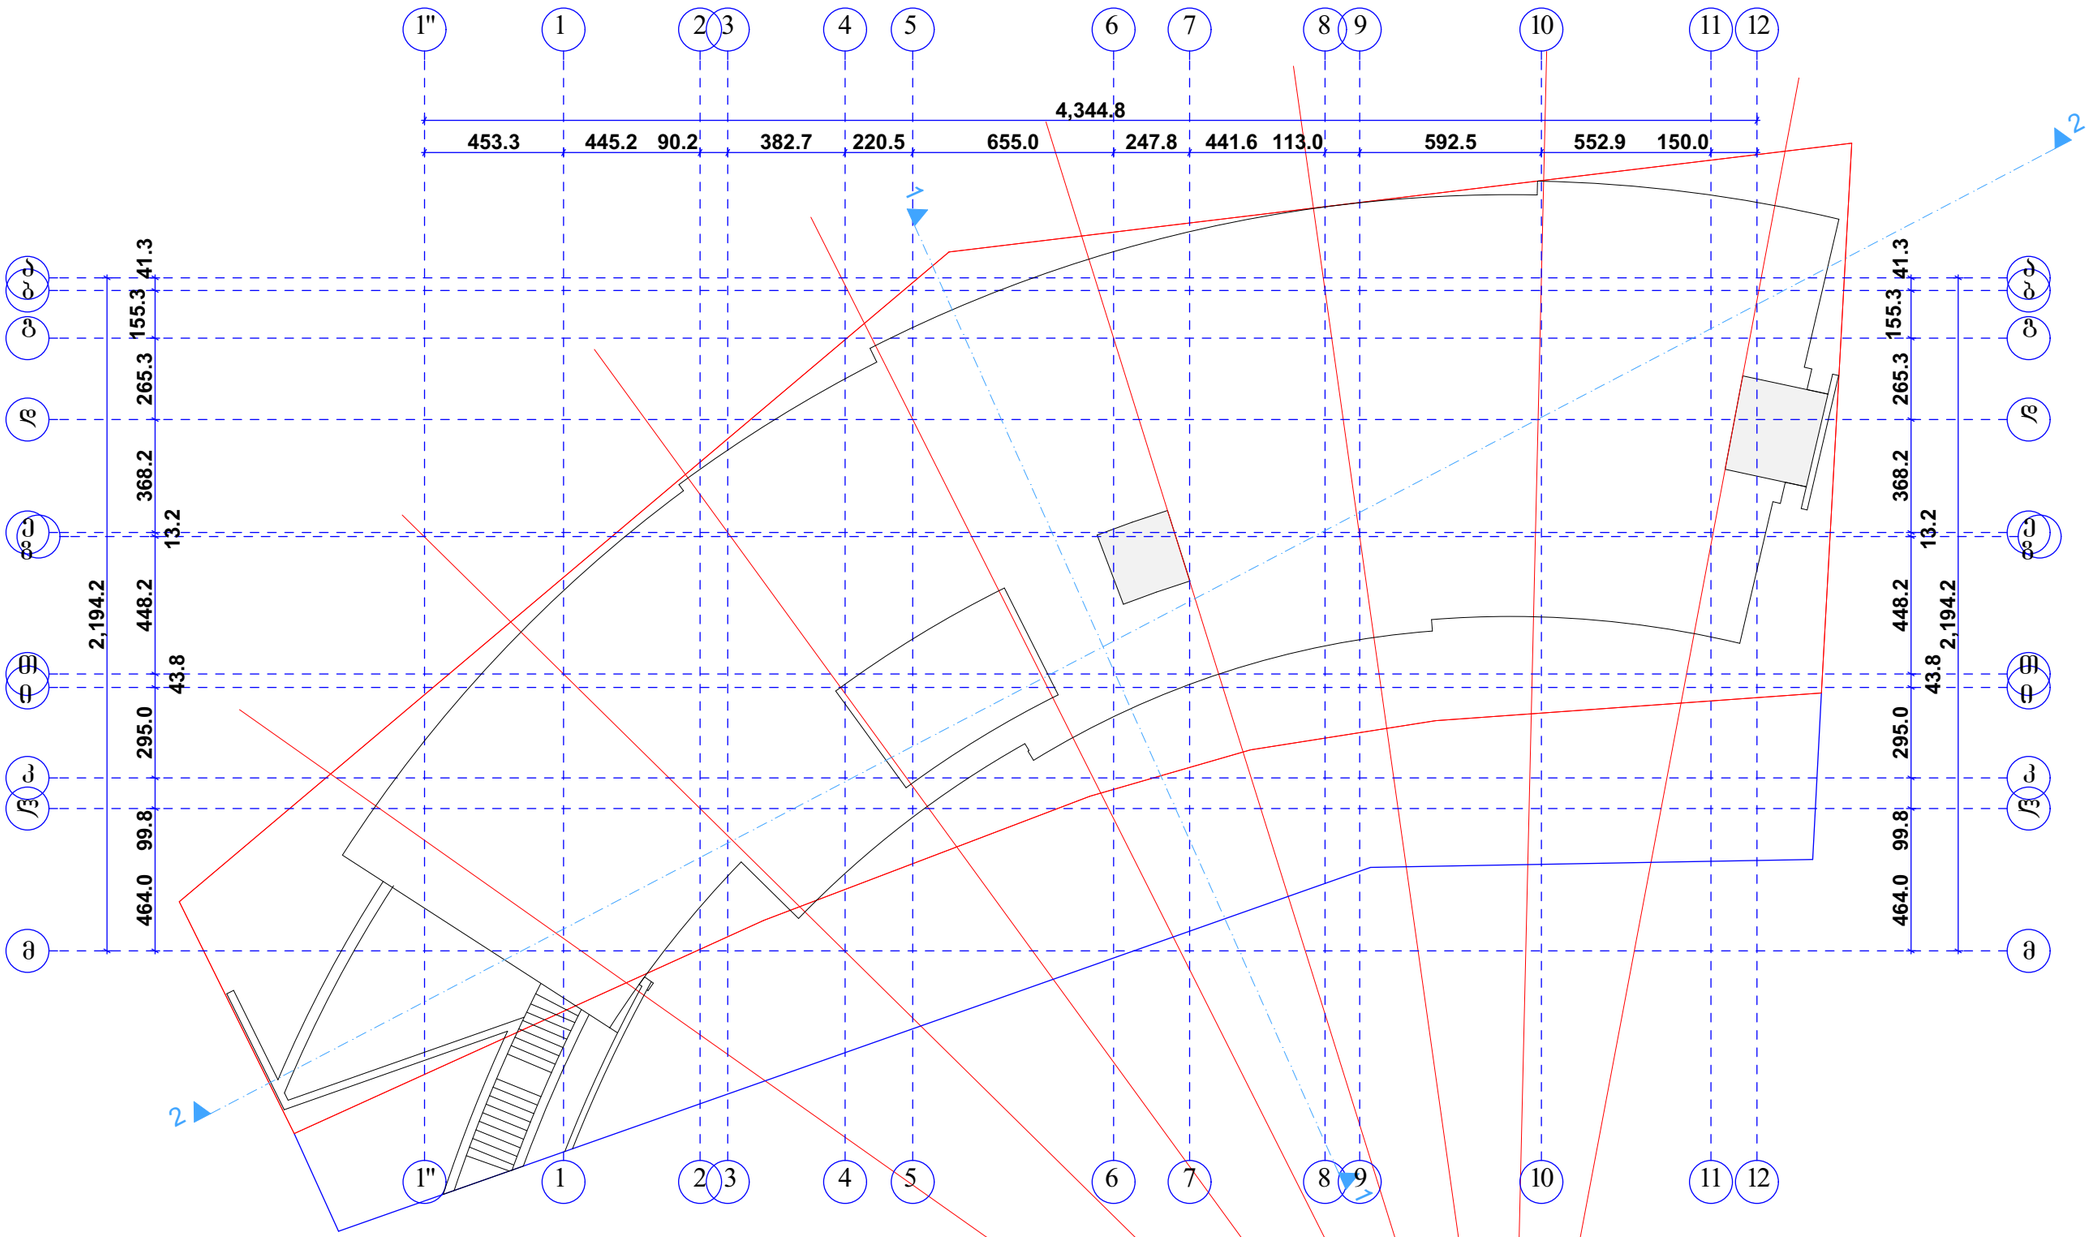

შ.პ.ს. "არტ ბონუსი"			ქ. თბილისი, თამარაშვილის ქუჩის მიმდებარედ შენობის პროექტი	
დირექტორი		დ. ტყემალაძე	არქიტექტურული ნაწილი	ფურც.#
პრ. მთ. არქ.		დ. ტყემალაძე		ფურცლ.
შეასრულა		ნ. ფარცხალაძე		
				მ. 1:100