ფასადი (1"-12) ღერძებს შორის
მასშტაბი 1:200

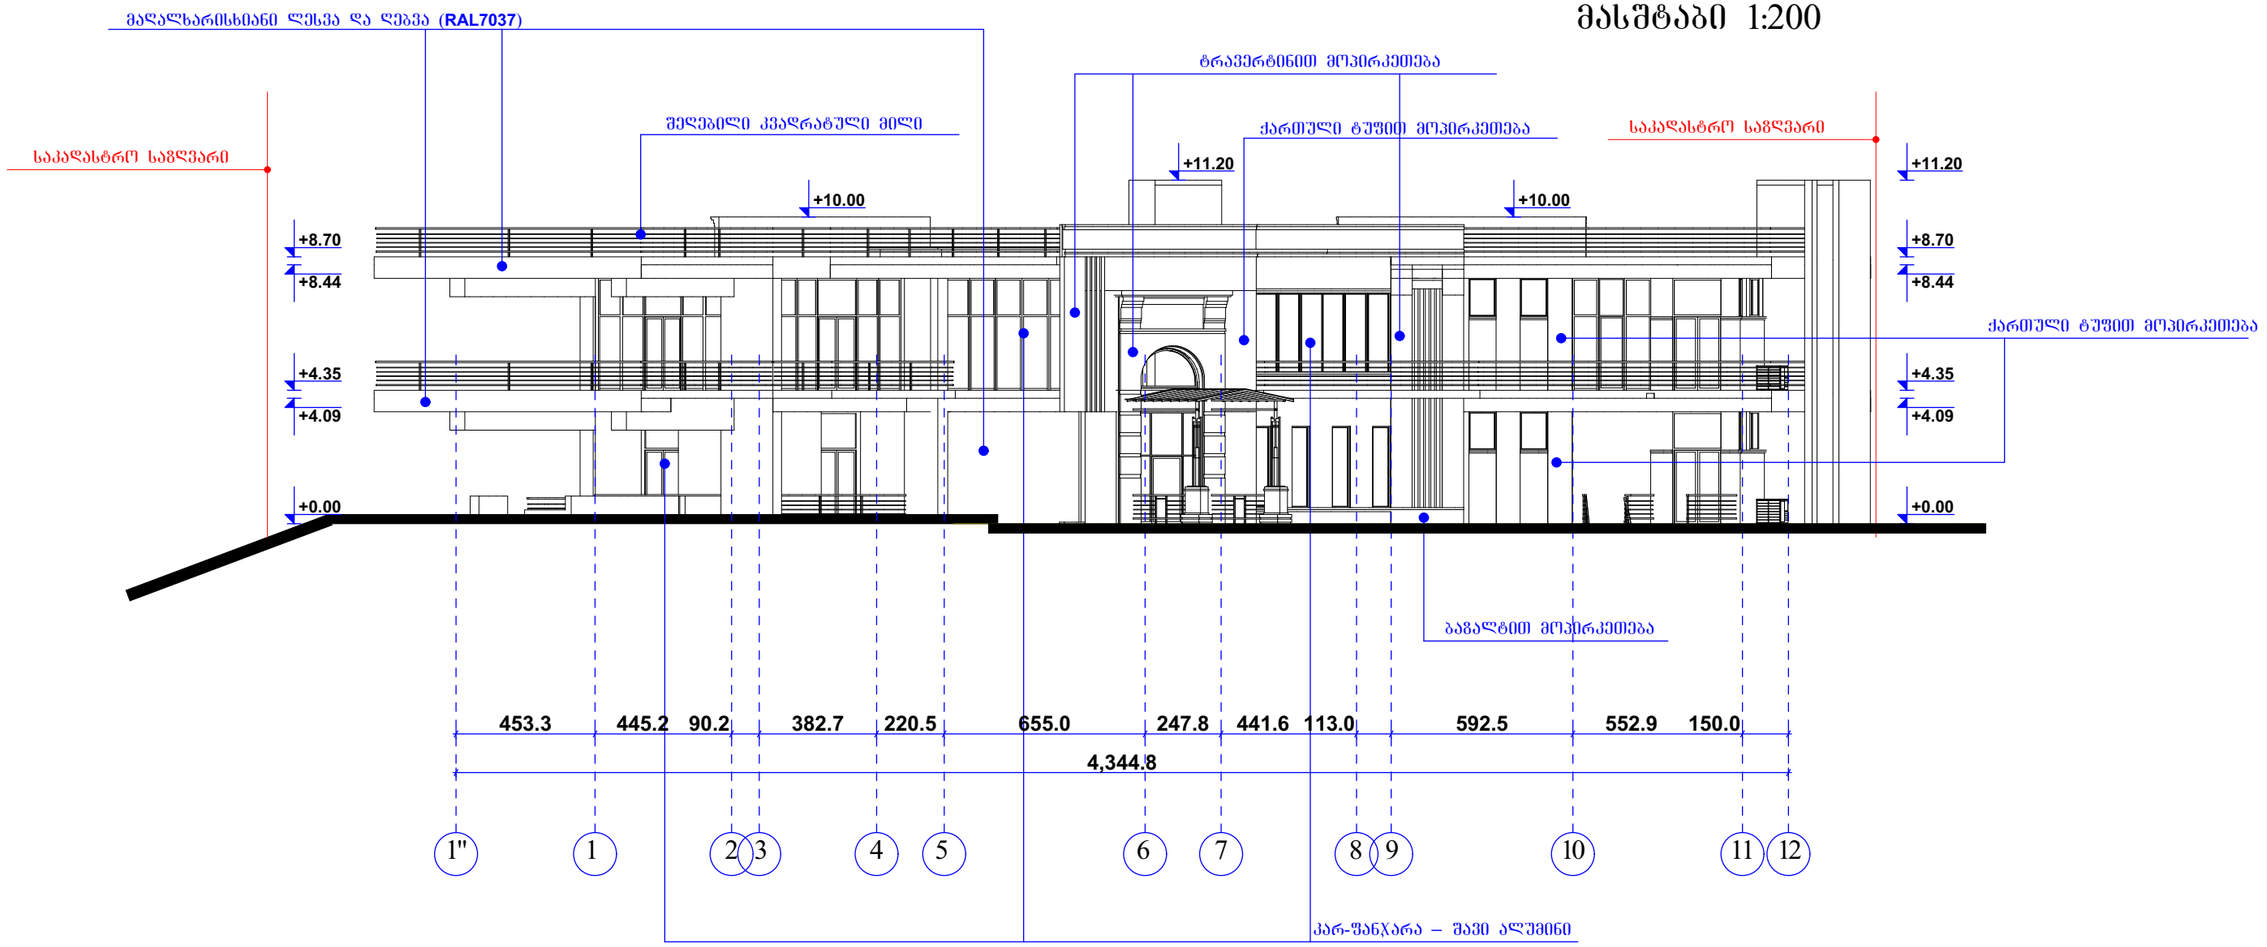

შ.პ.ს. "არტ ბონუსი"			**ქ. თბილისი, თამარაშვილის ქუჩის მიმდებარედ შენობის პროექტი**	
დირექტორი		დ. ტყემალაძე	არქიტექტურული ნაწილი	ფურც.#
პრ. მთ. არქ.		დ. ტყემალაძე		ფურცლ.
შეასრულა		ნ. ფარცხალაძე		
				მ. 1:100

ფასადი (მ-ა) ღერძებს შორის მასშტაბი
1:200

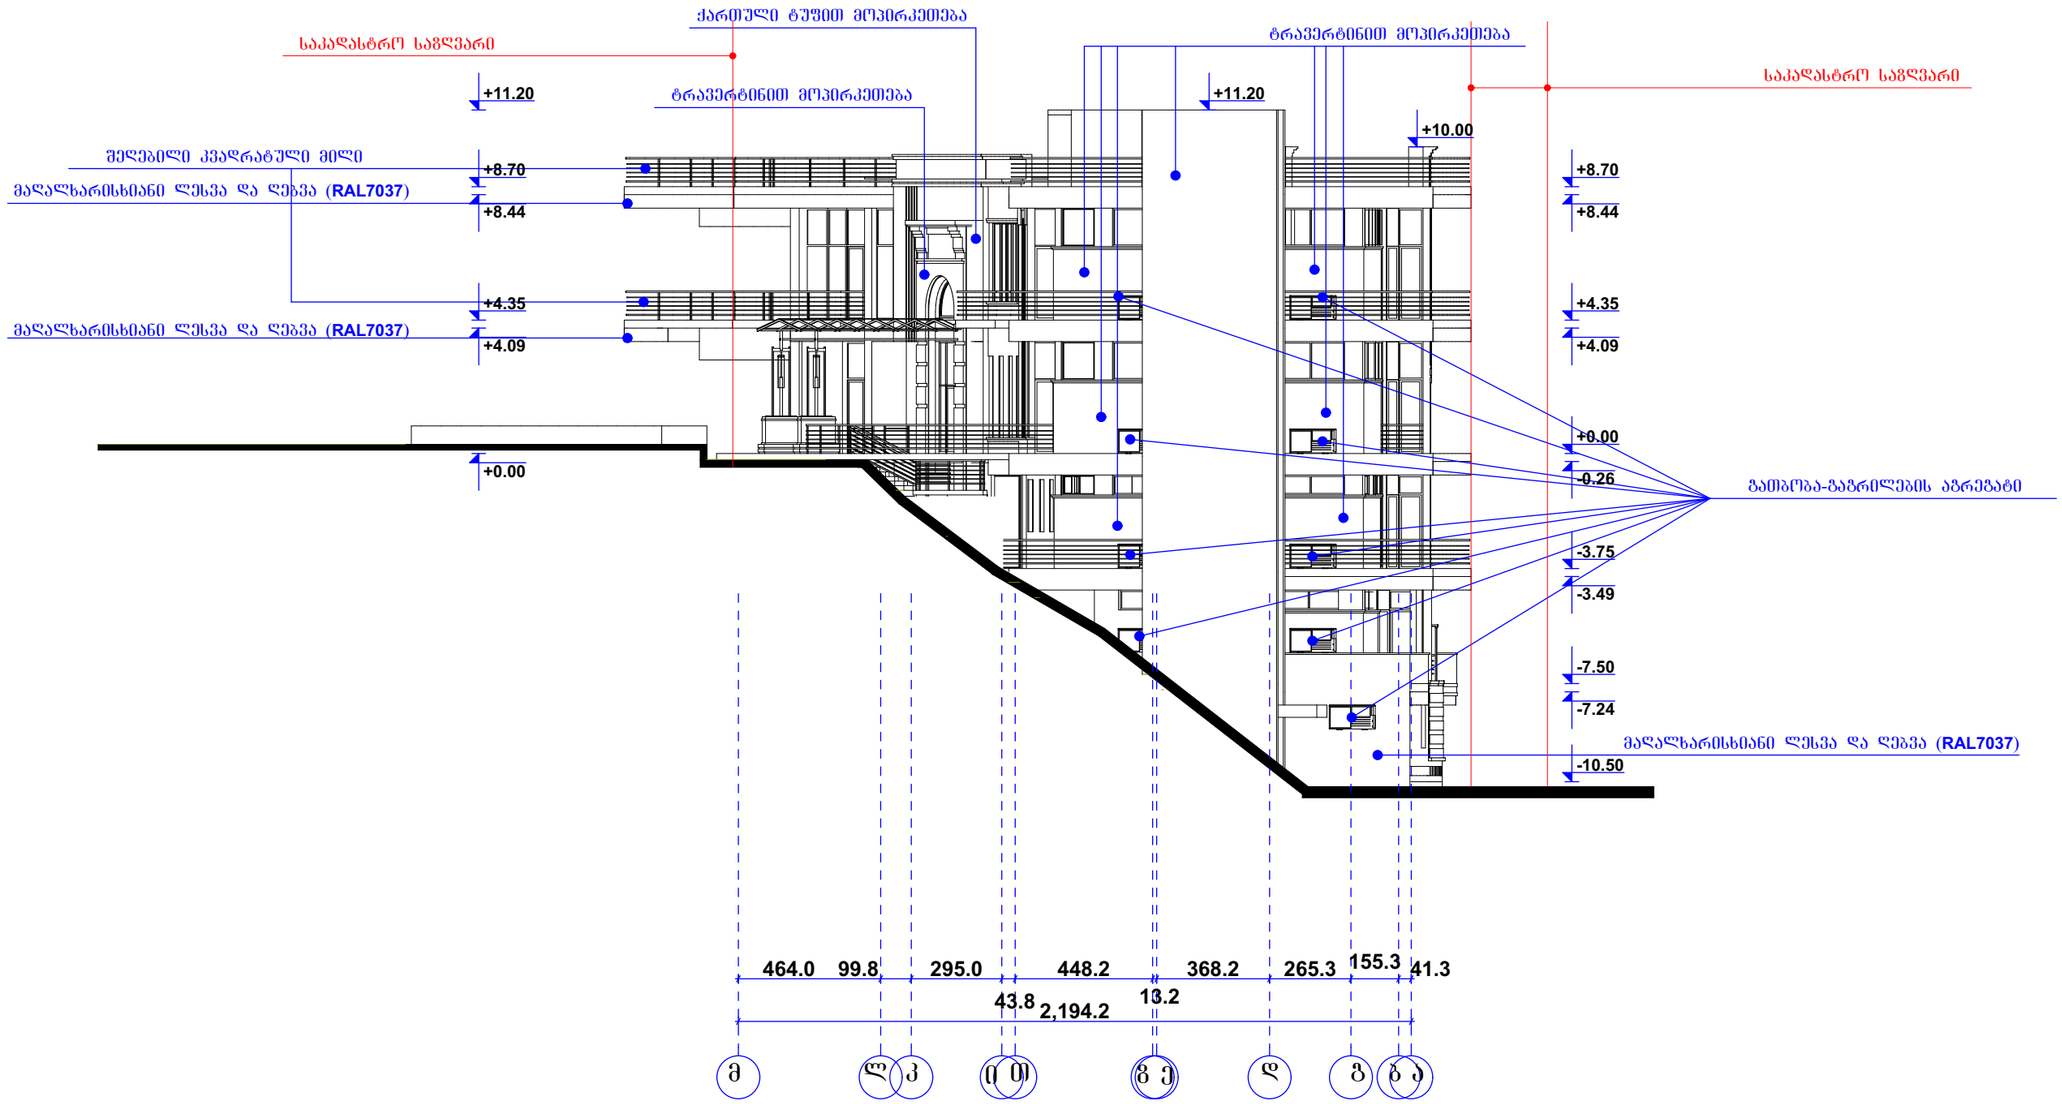

შ.პ.ს. "არტ ბონუსი"			**ქ. თბილისი, თამარაშვილის ქუჩის მიმდებარედ შენობის პროექტი**	
დირექტორი		დ. ტყემალაძე	არქიტექტურული ნაწილი	ფურც.#
პრ. მთ. არქ.		დ. ტყემალაძე		ფურცლ.
შეასრულა		ნ. ფარცხალაძე		
				მ. 1:100

ფასადი (ა-მ) ღერძებს შორის მასშტაბი 1:200

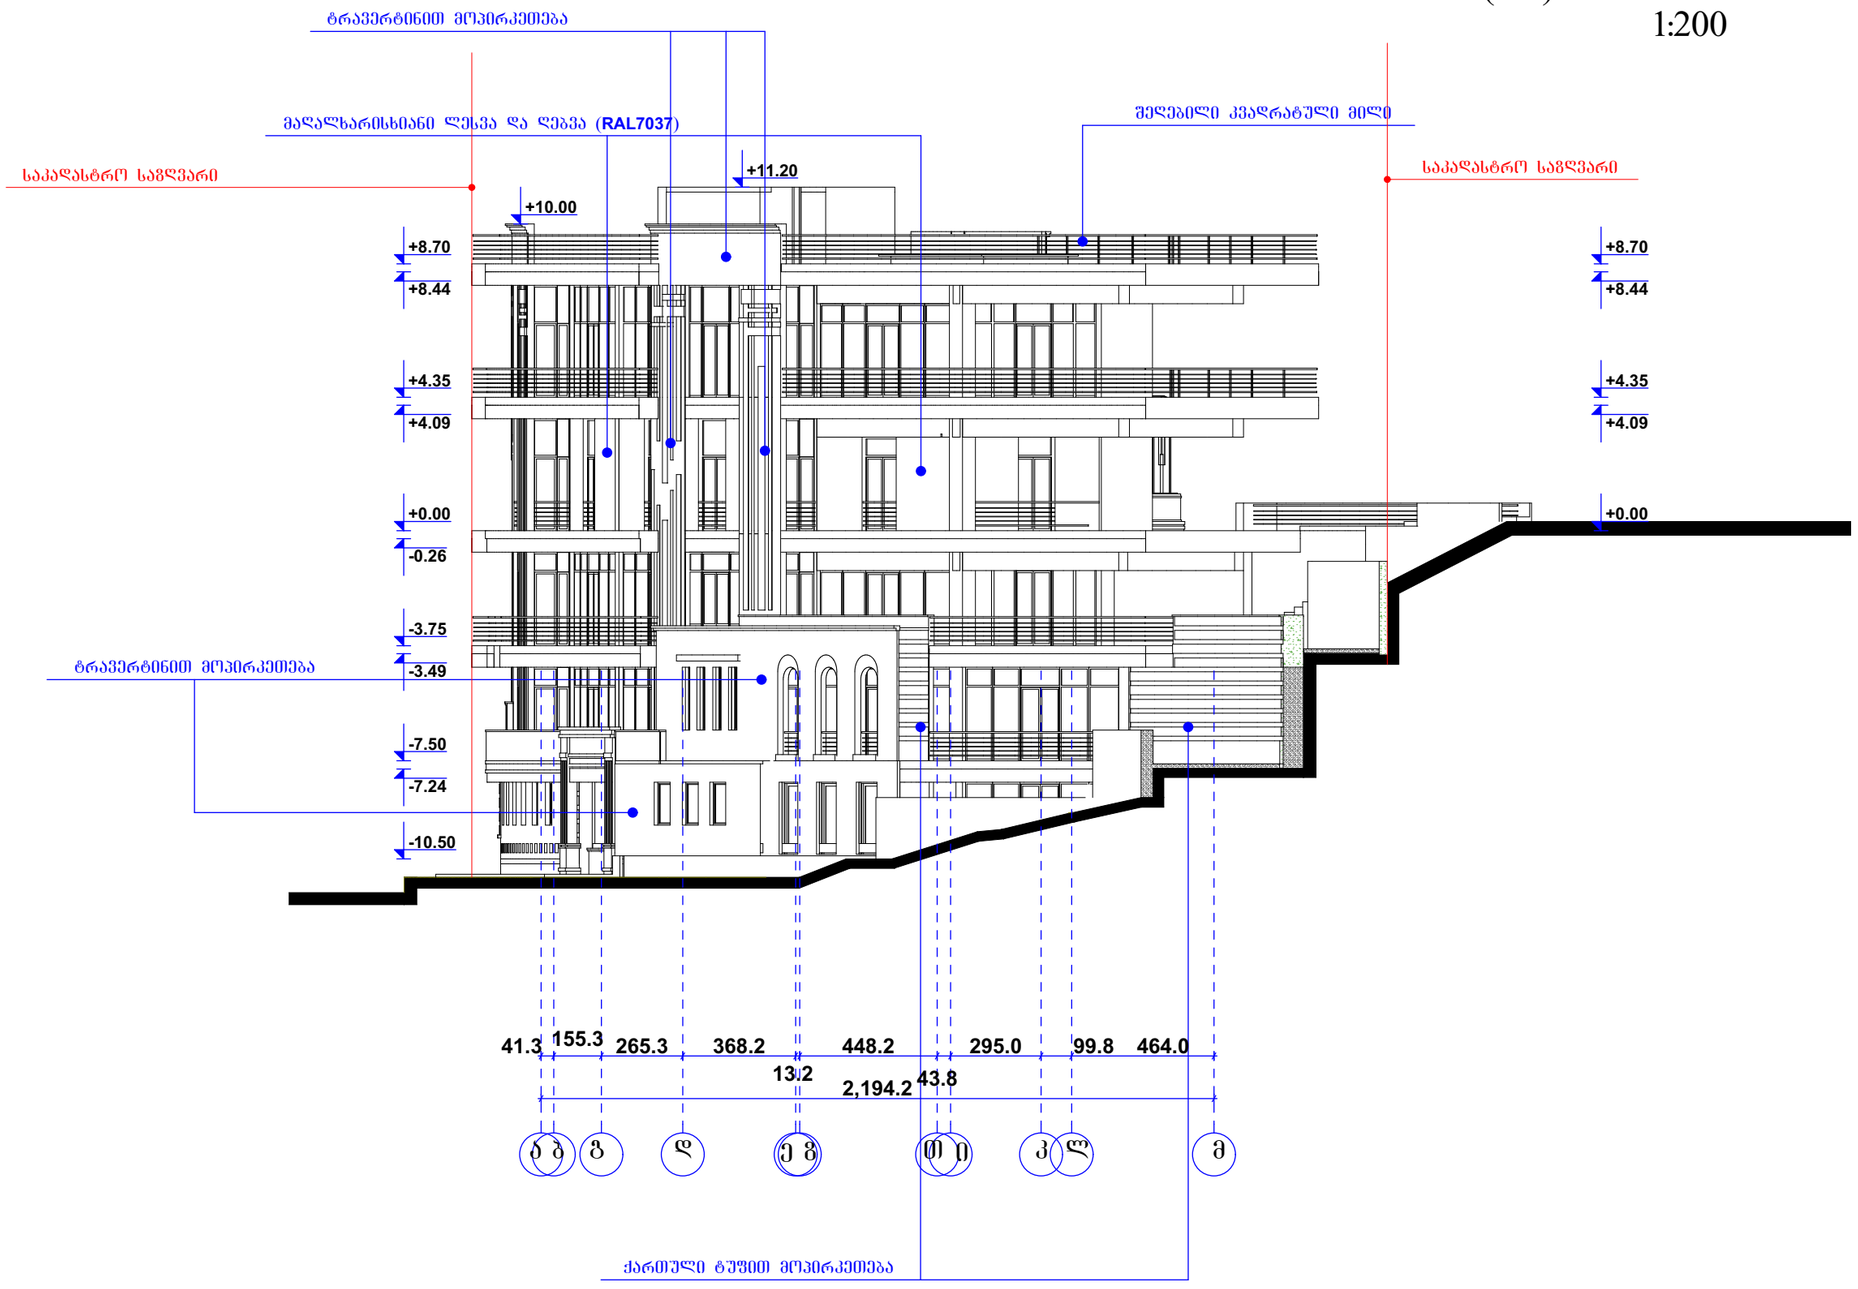

შ.პ.ს. "არტ ბონუსი"			**ქ. თბილისი, თამარაშვილის ქუჩის მიმდებარედ შენობის პროექტი**	
დირექტორი		დ. ტყემალაძე	არქიტექტურული ნაწილი	ფურც.#
პრ. მთ. არქ.		დ. ტყემალაძე		ფურცლ.
შეასრულა		ნ. ფარცხალაძე		
				მ. 1:100

ფასადი (12-1") ღერძებს შორის
მასშტაბი 1:200

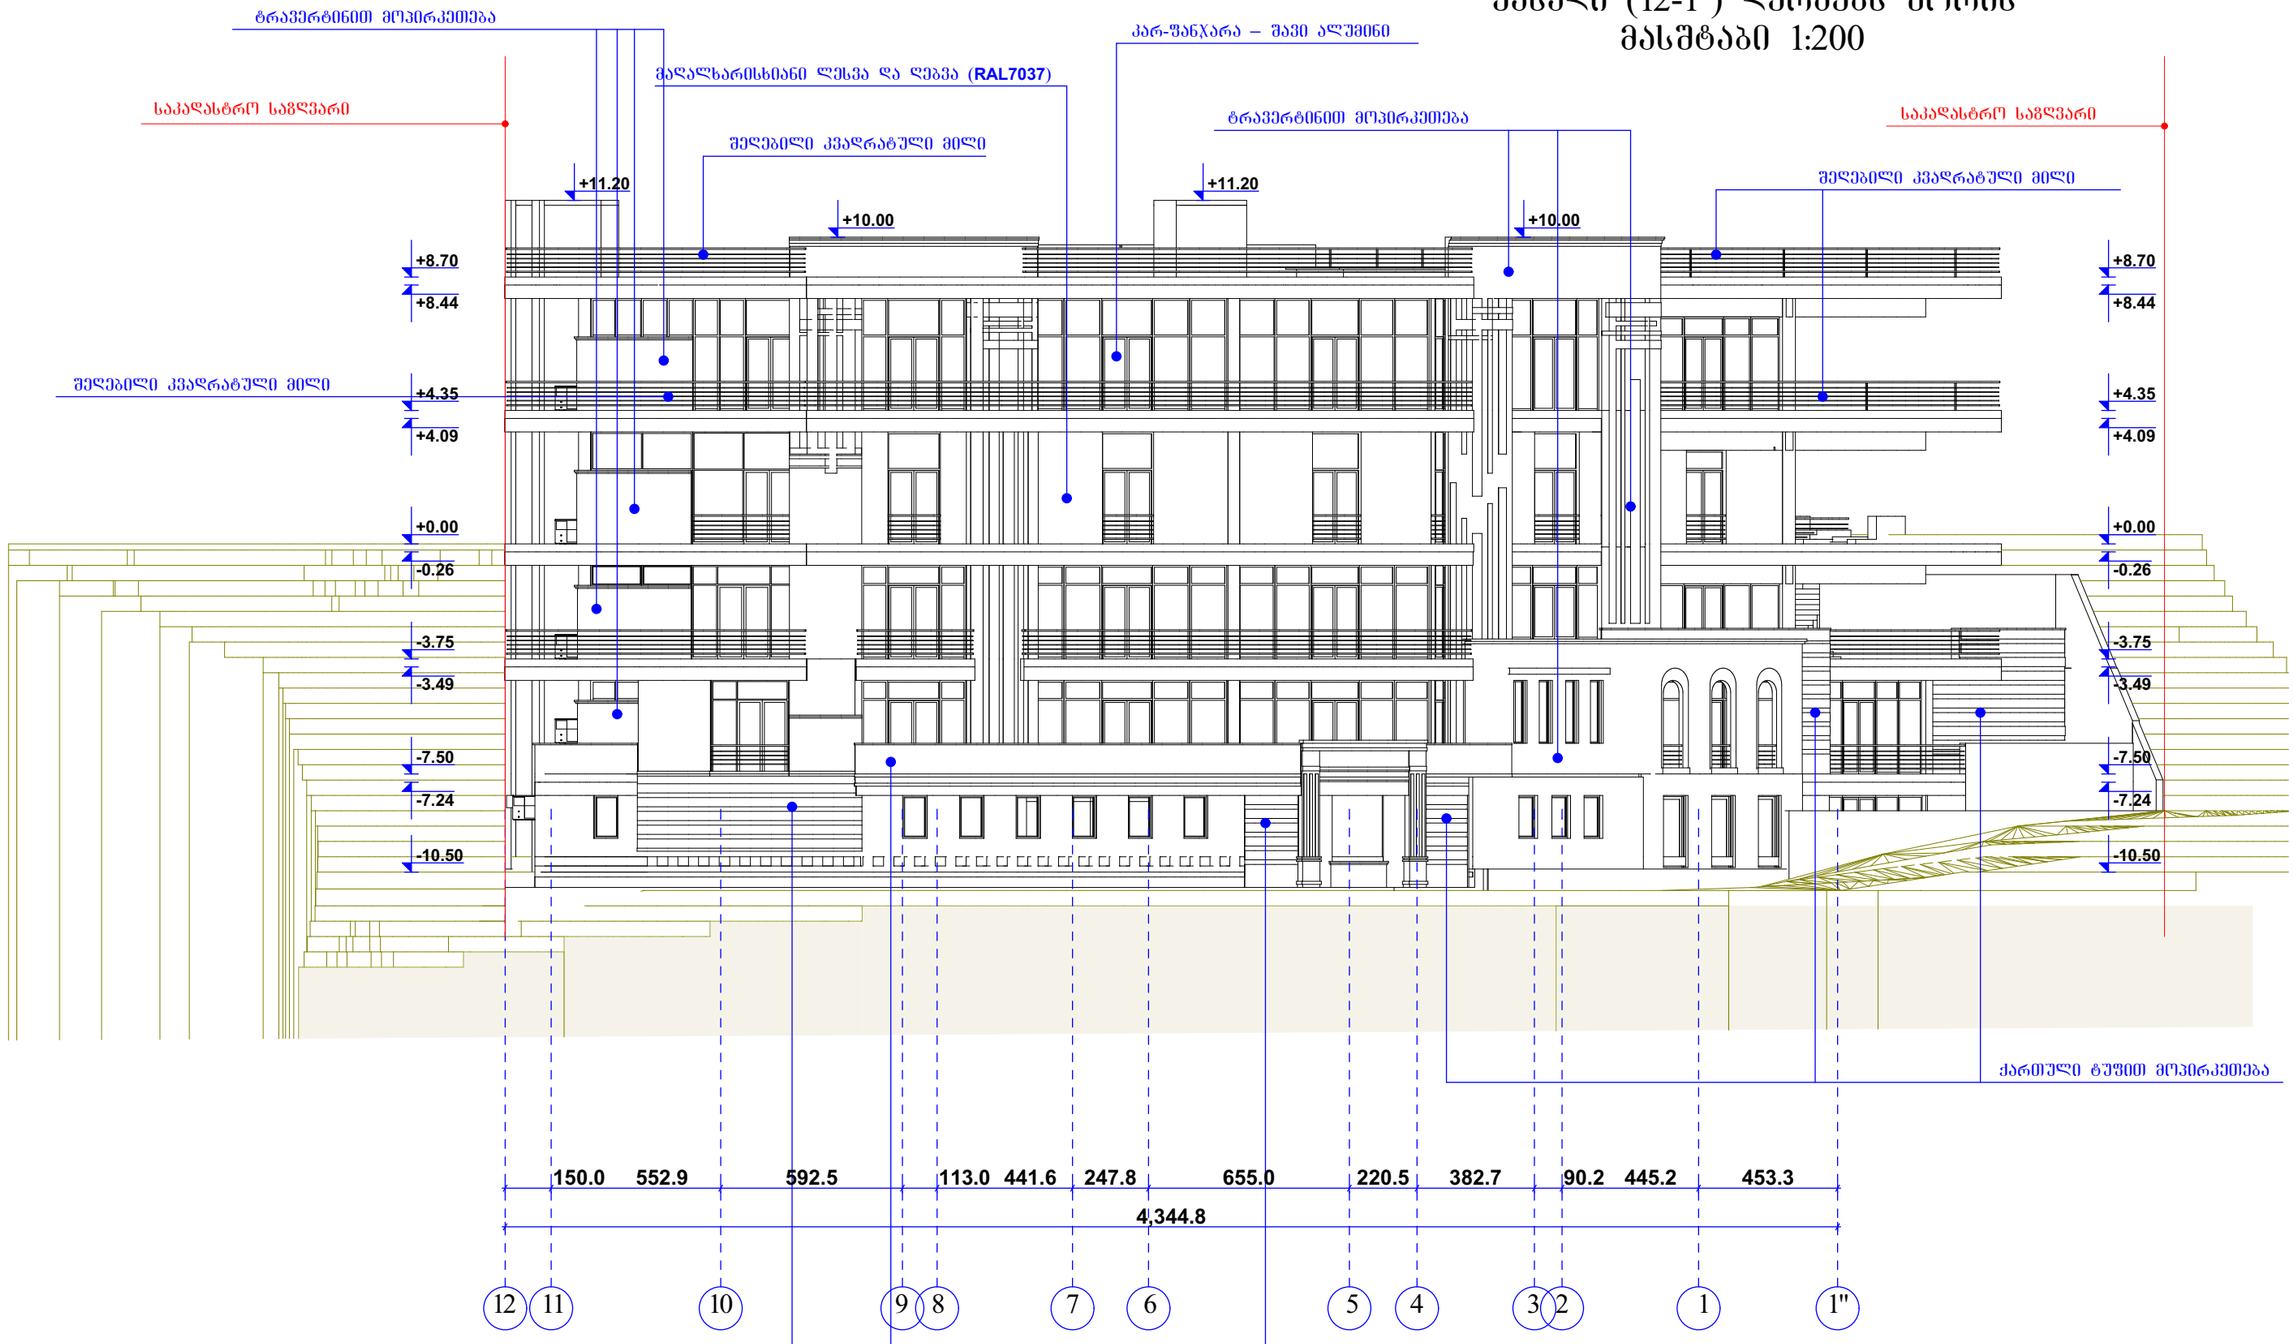

შ.პ.ს. "არტ ბონუსი"			**ქ. თბილისი, თამარაშვილის ქუჩის მიმდებარედ შენობის პროექტი**	
დირექტორი		დ. ტყემალაძე	არქიტექტურული ნაწილი	ფურც.#
პრ. მთ. არქ.		დ. ტყემალაძე		ფურცლ.
შეასრულა		ნ. ფარცხალაძე		
				მ. 1:100