

გენ-გეგმა მასშტაბი 1:500

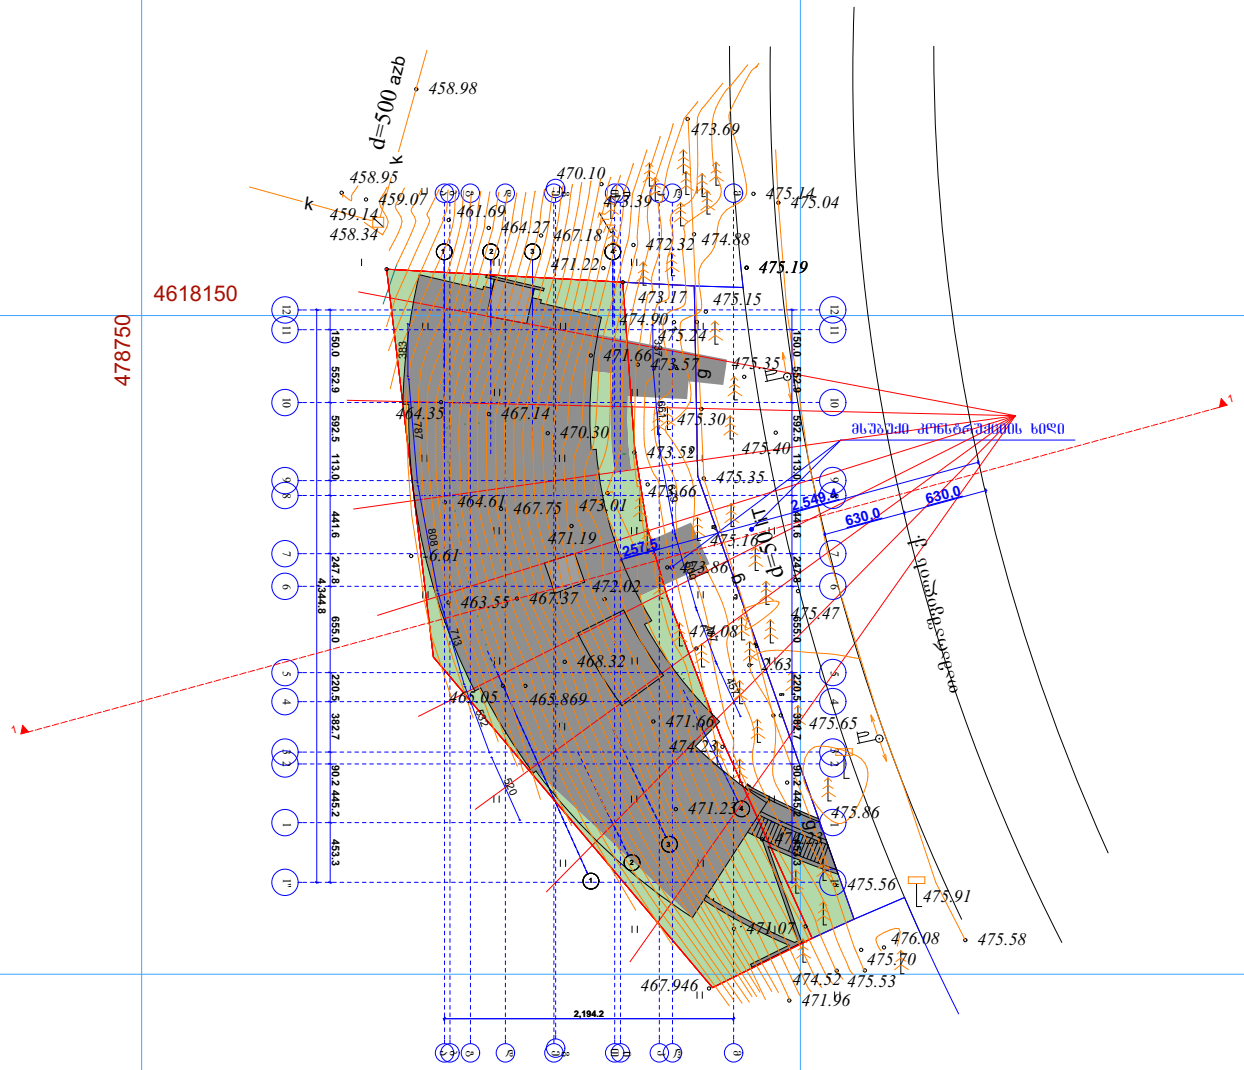

შ.პ.ს. "არტ ბონუსი"			ქ. თბილისი, თამარაშვილის ქუჩის მიმდებარედ შენობის პროექტი	
დირექტორი		დ. ტყემალაძე	არქიტექტურული ნაწილი	ფურც.#
პრ. მთ. არქ.		დ. ტყემალაძე		ფურცლ.
შეასრულა		ნ. ფარცხალაძე		
				მ. 1:100

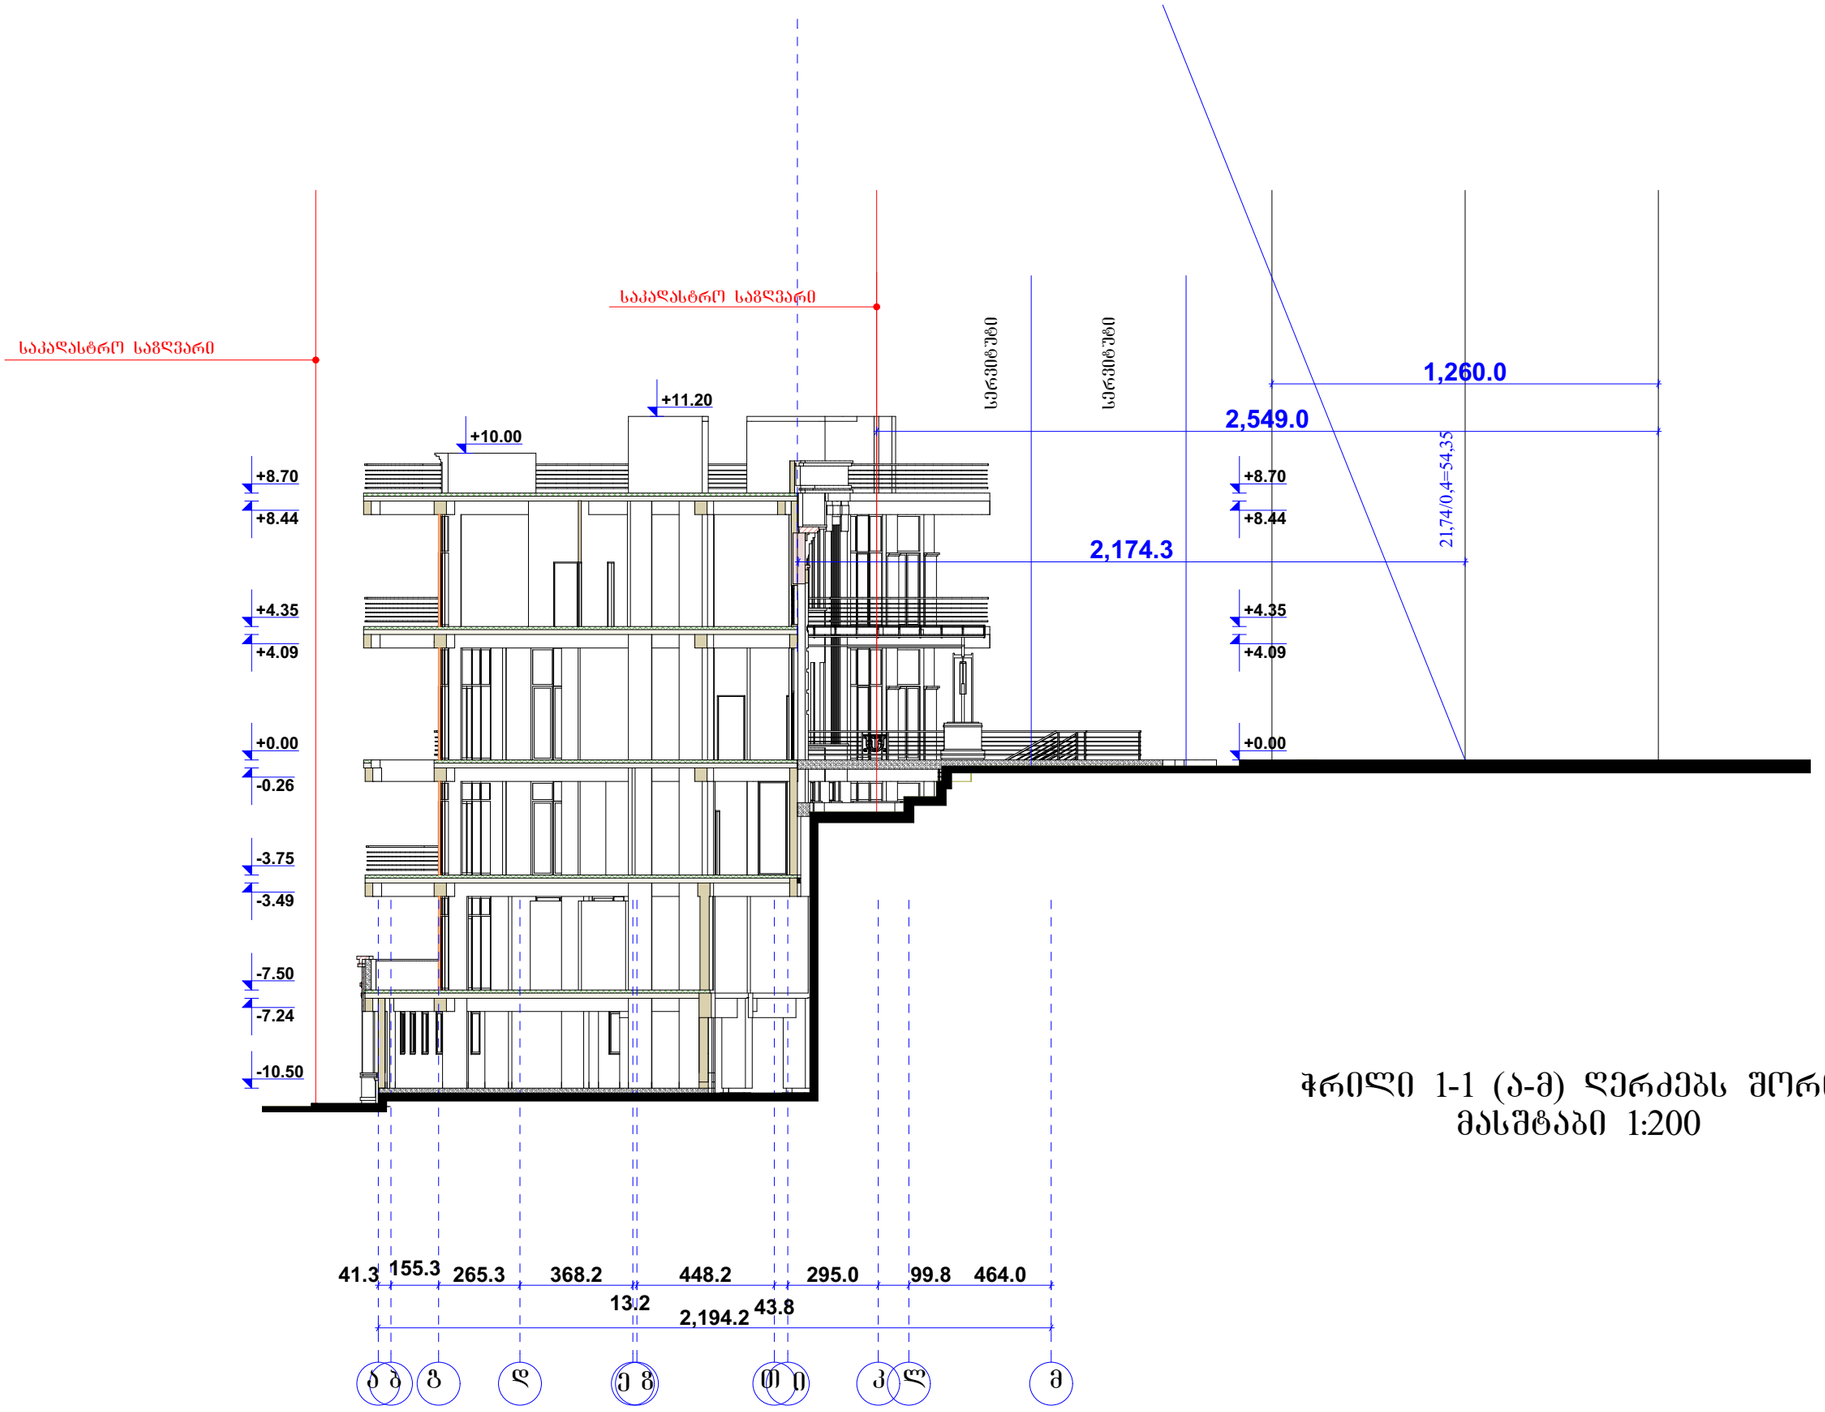

ჭრილი 1-1 (ა-მ) ღერძებს შორის
მასშტაბი 1:200

შ.პ.ს. "არტ ბონუსი"			**ქ. თბილისი, თამარაშვილის ქუჩის მიმდებარედ შენობის პროექტი**	
დირექტორი		დ. ტყემალაძე	არქიტექტურული ნაწილი	ფურც.#
პრ. მთ. არქ.		დ. ტყემალაძე		ფურცლ.
შეასრულა		ნ. ფარცხალაძე		
				მ. 1:100