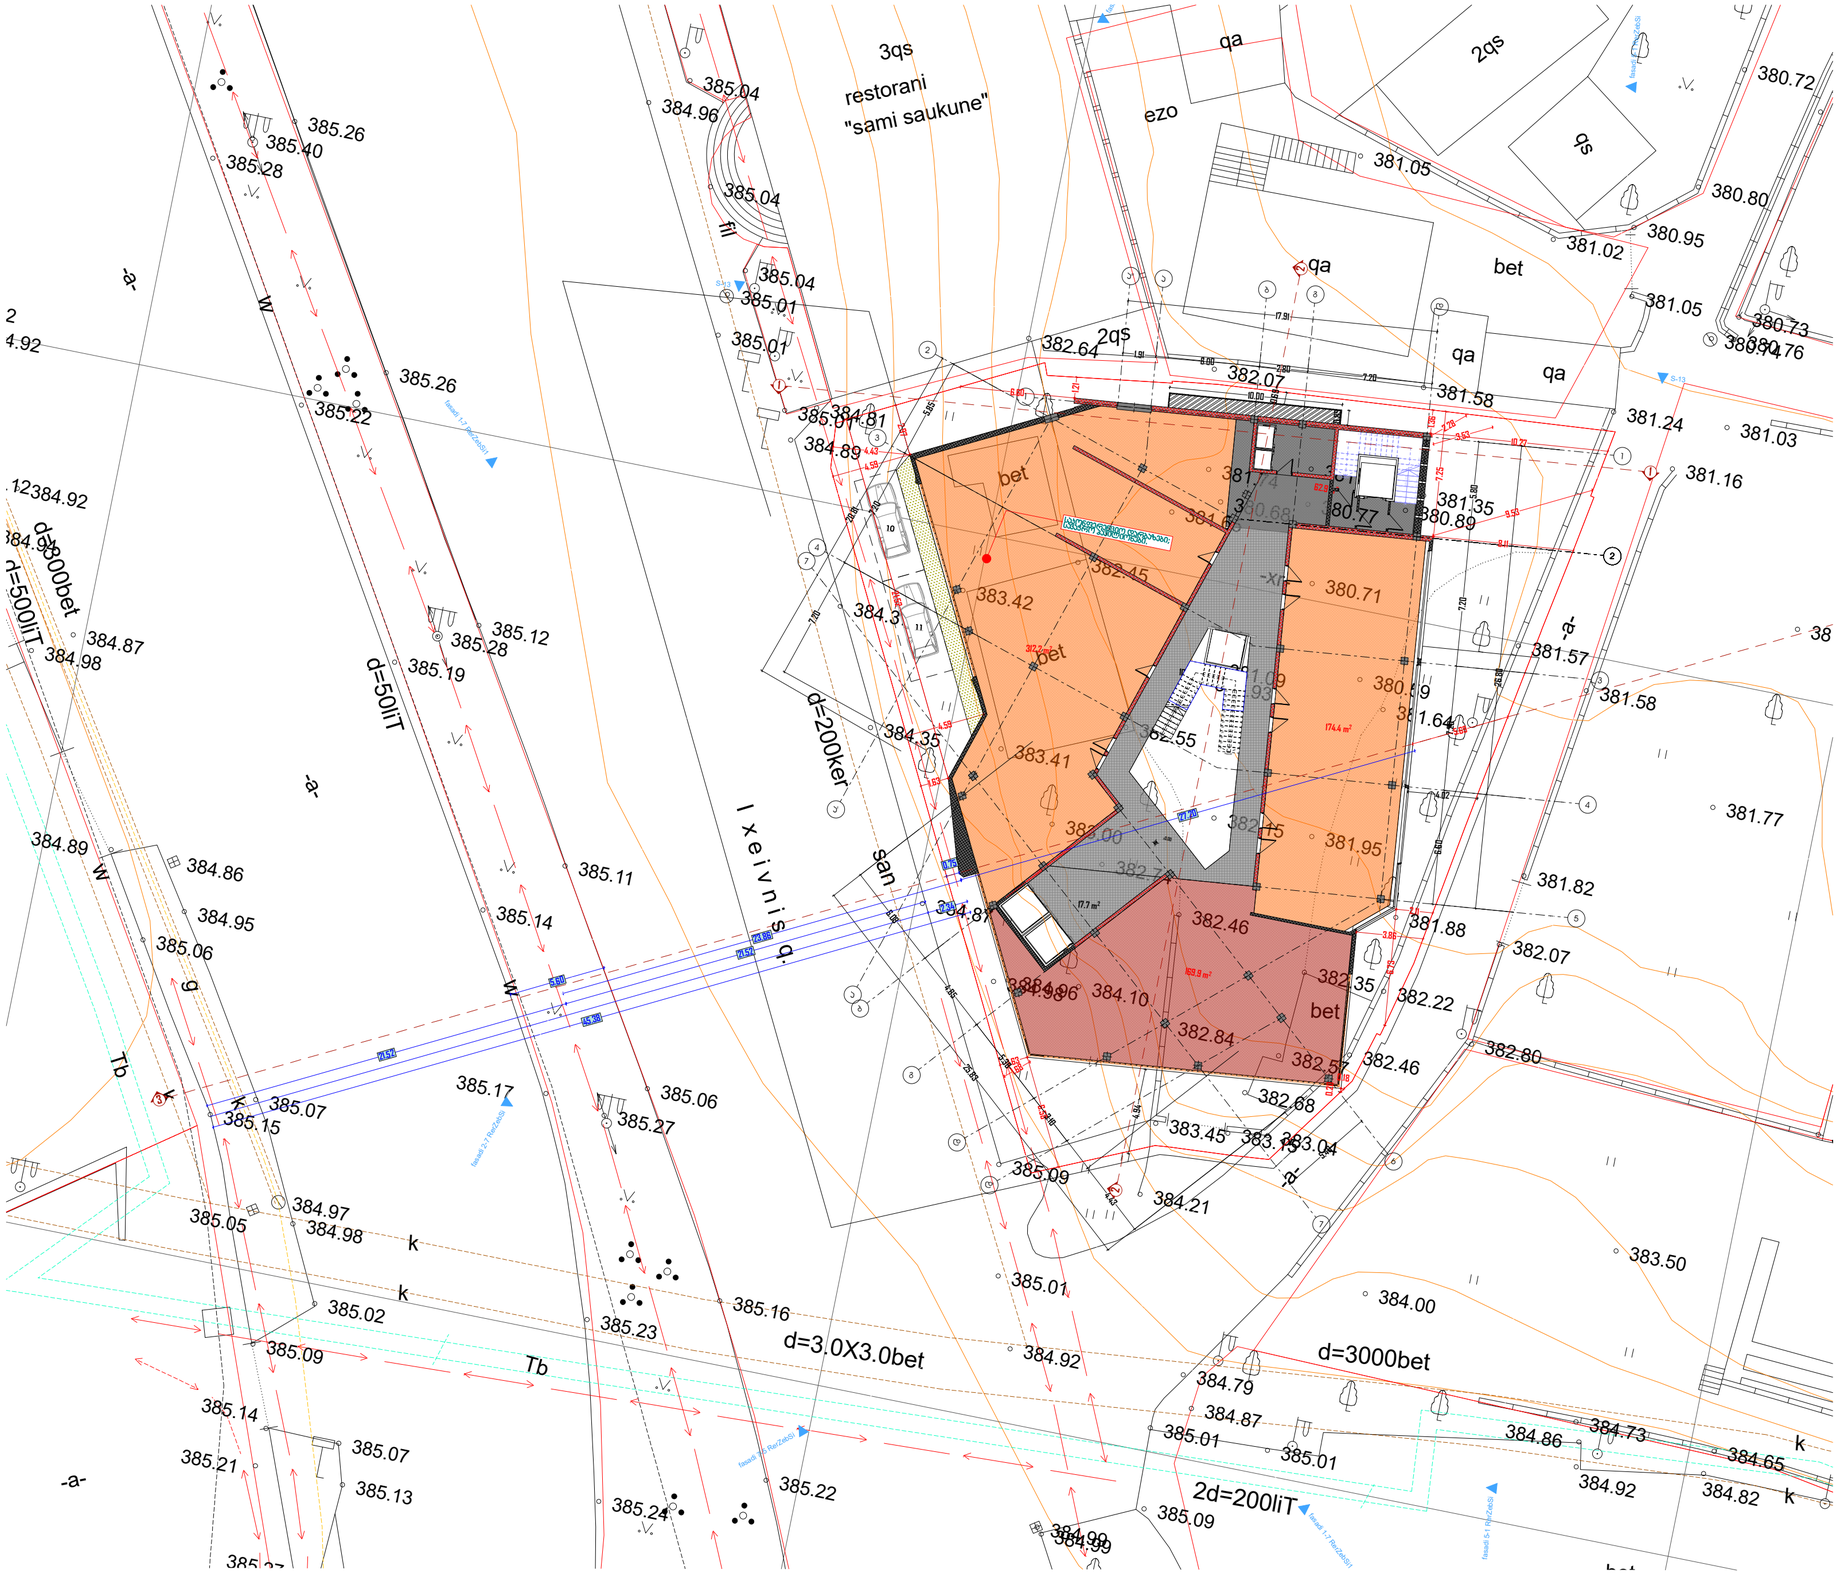


N

მისამართი:

დირექტორი		ი. შარაშენიძე
მთ. არქიტექტორი		ი. შარაშენიძე
პროექტის ხელმძღვანელი		ზ. ელიზბარაშვილი
პრ. ავტორი		ნ.გოგეშვილი

პიროზითი აღნიშვნები

ნახაზის სახელწოდება

გენ-გეგმა

A2	A.01.1	1:250
ფორმატი A2	გვერდი	მასშტაბი

თარიღი: 2018



მისამართი:

დირექტორი		ი. შარაშენიძე
მთ. არქიტექტორი		ი. შარაშენიძე
პროექტის ხელმძღვანელი		ზ. ელიზბარაშვილი
პრ. პატრონი		ნ.გოგეშვილი

პირობითი აღნიშვნები

ნახაზის სახელწოდება

სიმაღლის მანმასაზღვრელი სხივი

A2	**A.01.2**	1:250
ფორმატი A2	გვერდი	მასშტაბი

თარიღი: 2018