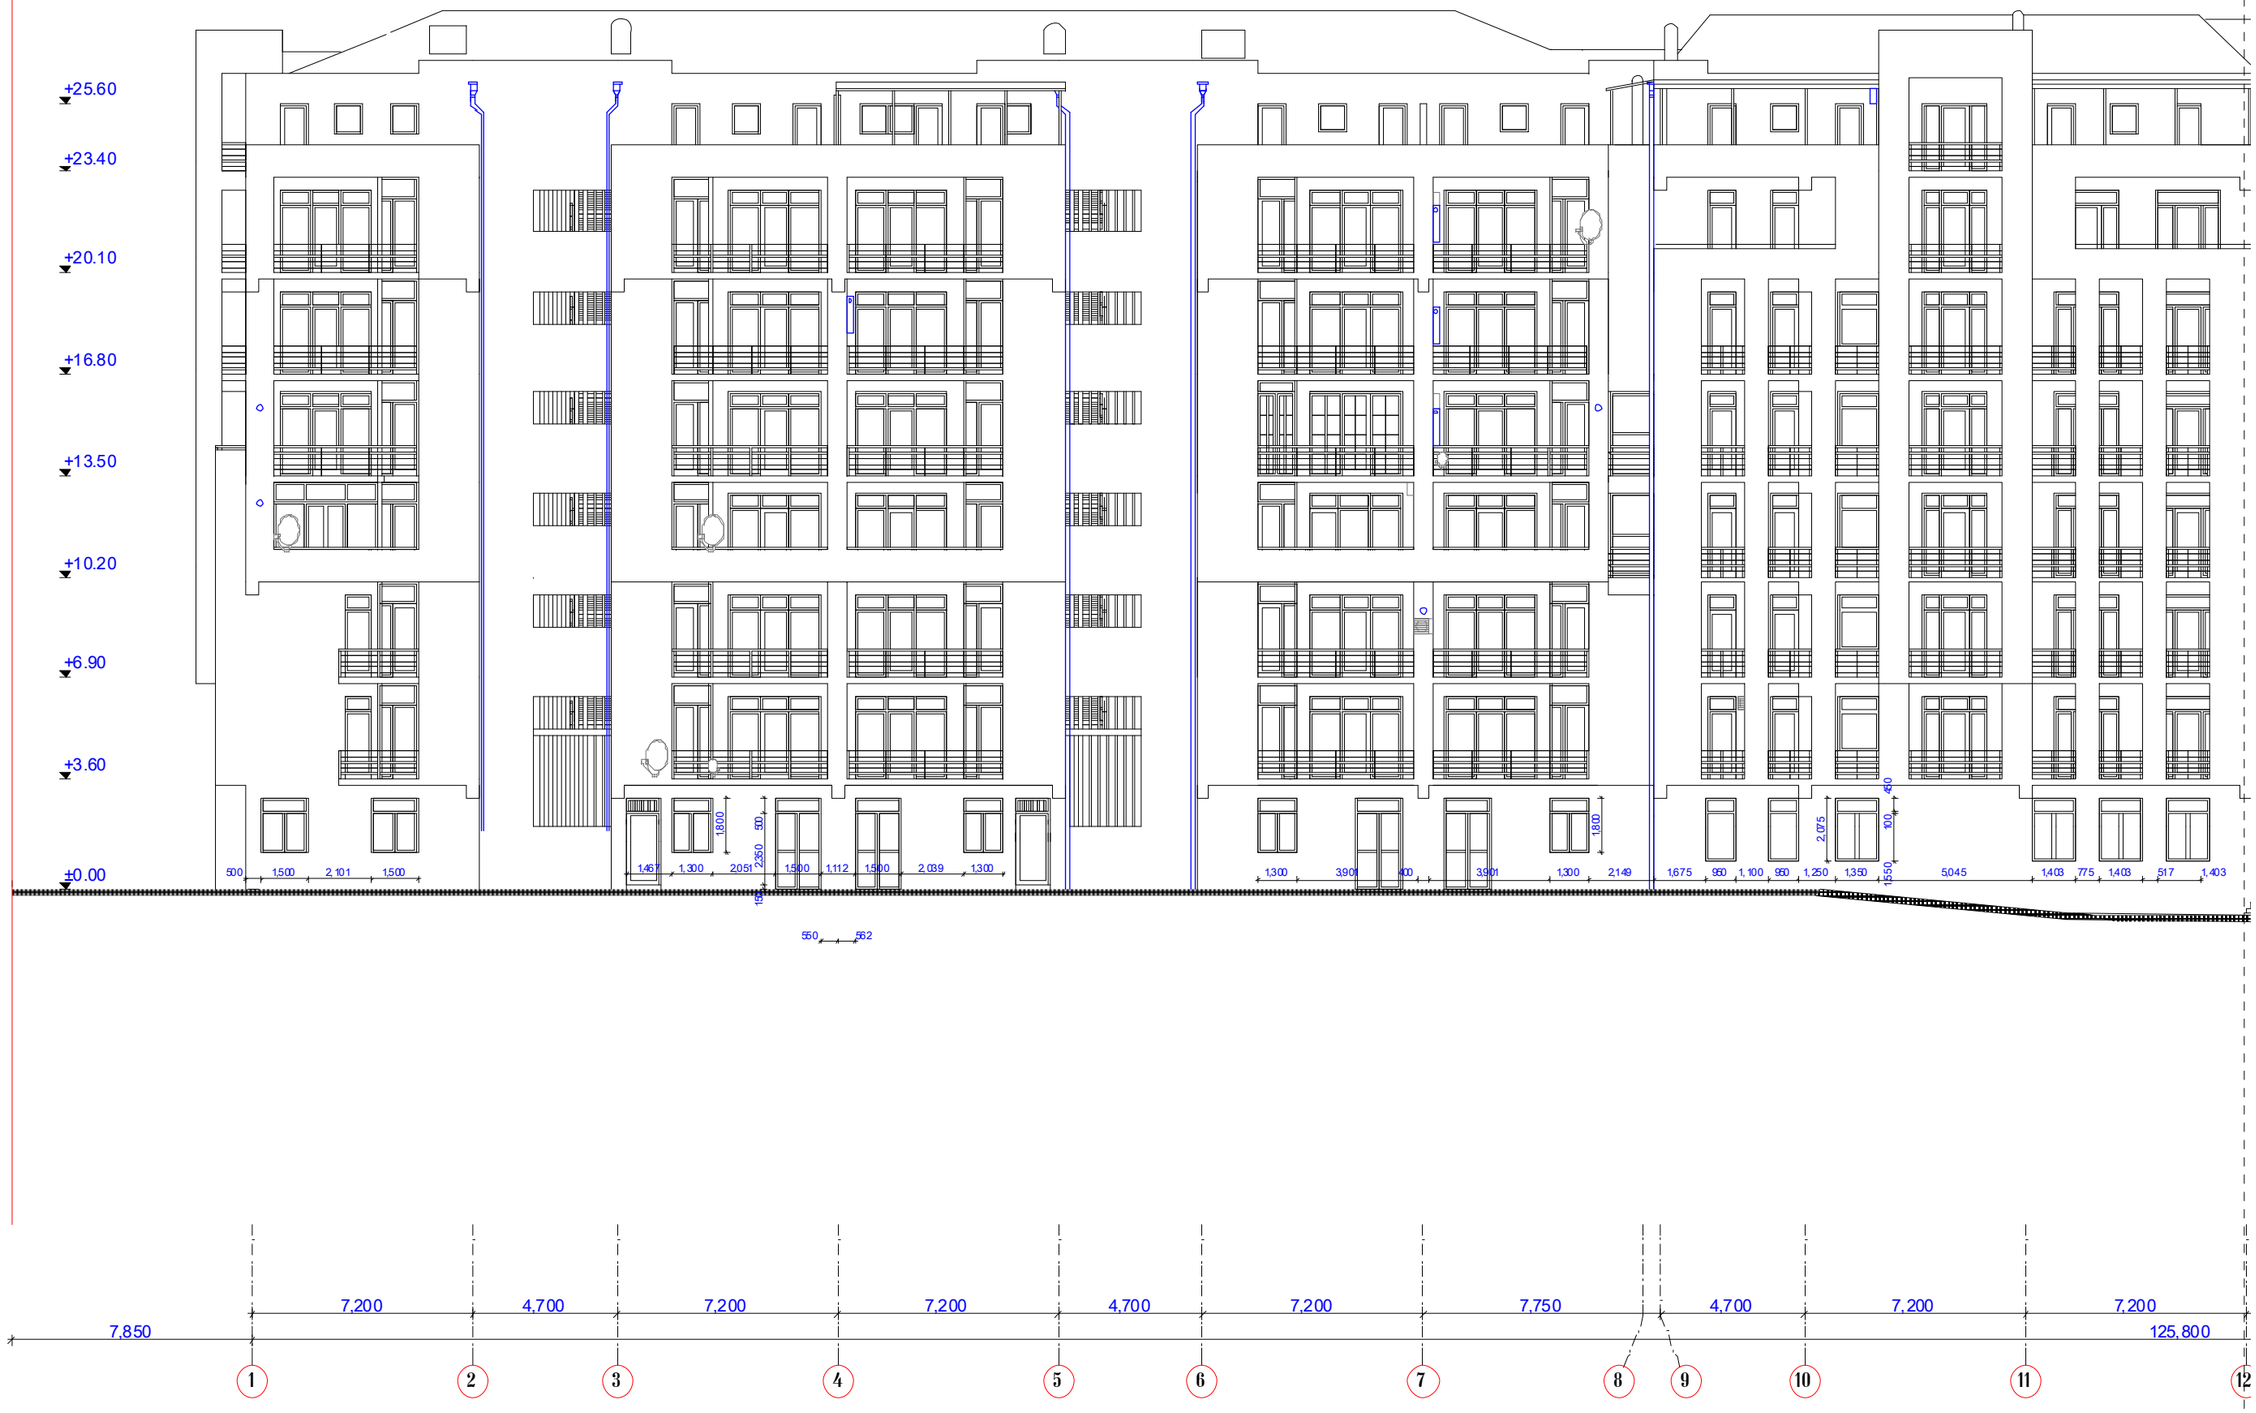
+25.60
+23.40
+20.10
+16.80
+13.50
+10.20
+6.90
+3.60
±0.00
500
1,500
2,101
1,500
1,461
1,300
2051
1,500
1,112
1,500
2,039
1,300
1,800
600
2,350
150
550
562
1,300
3,901
600
3,901
1,300
2,149
1,800
1,675
950
1,100
950
1,250
1,350
2,075
1550
100
450
5,045
1,403
775
1,403
517
1,403
7,850
7,200
4,700
7,200
7,200
4,700
7,200
7,750
4,700
7,200
7,200
125,800
1
2
3
4
5
6
7
8
9
10
11
12

ფასადი 1-24



შ.პ.ს. " არქ-ქრიატიონ "					2011
დირექტორი		ნ.გეგეჭკორი	ქ. თბილისი, ვაკე-საბურთალოს რაიონი, საბურთალოს საცხოვრებელი რაიონის VII კვარტალი მრავალბინიანი საცხ. სახლი (კორექტირება)		
ავტორი		ი.საბანაძე			
შესრულა		მ.თანიაშვილი			
			მ 1:200	სტადია	შურც.	შურც.რ
			ფასადი 1-24	პრ.	ა-18	ა-21
				ფაქტიკა №		

ფასადი ა-ლ



შ.პ.ს. " არქ-ქრიატიონ "				2011		
დირექტორი		ნ.ბებეჭკორი	ქ. თბილისი, ვაკე-საბურთალოს რაიონი, საბურთალოს საცხოვრებელი რაიონის VII კვარტალი მრავალბინიანი საცხ. სახლი (კორექტირება)			
ავტორი		ისაბანაძე				
შეასრულა		მთანიაშვილი				
			მ 1:200	სტადია	ფურც.	ფურც.რ
			ფასადი ა-ლ	პრ.	ა-19	ა-21
				დაკვეთა №		

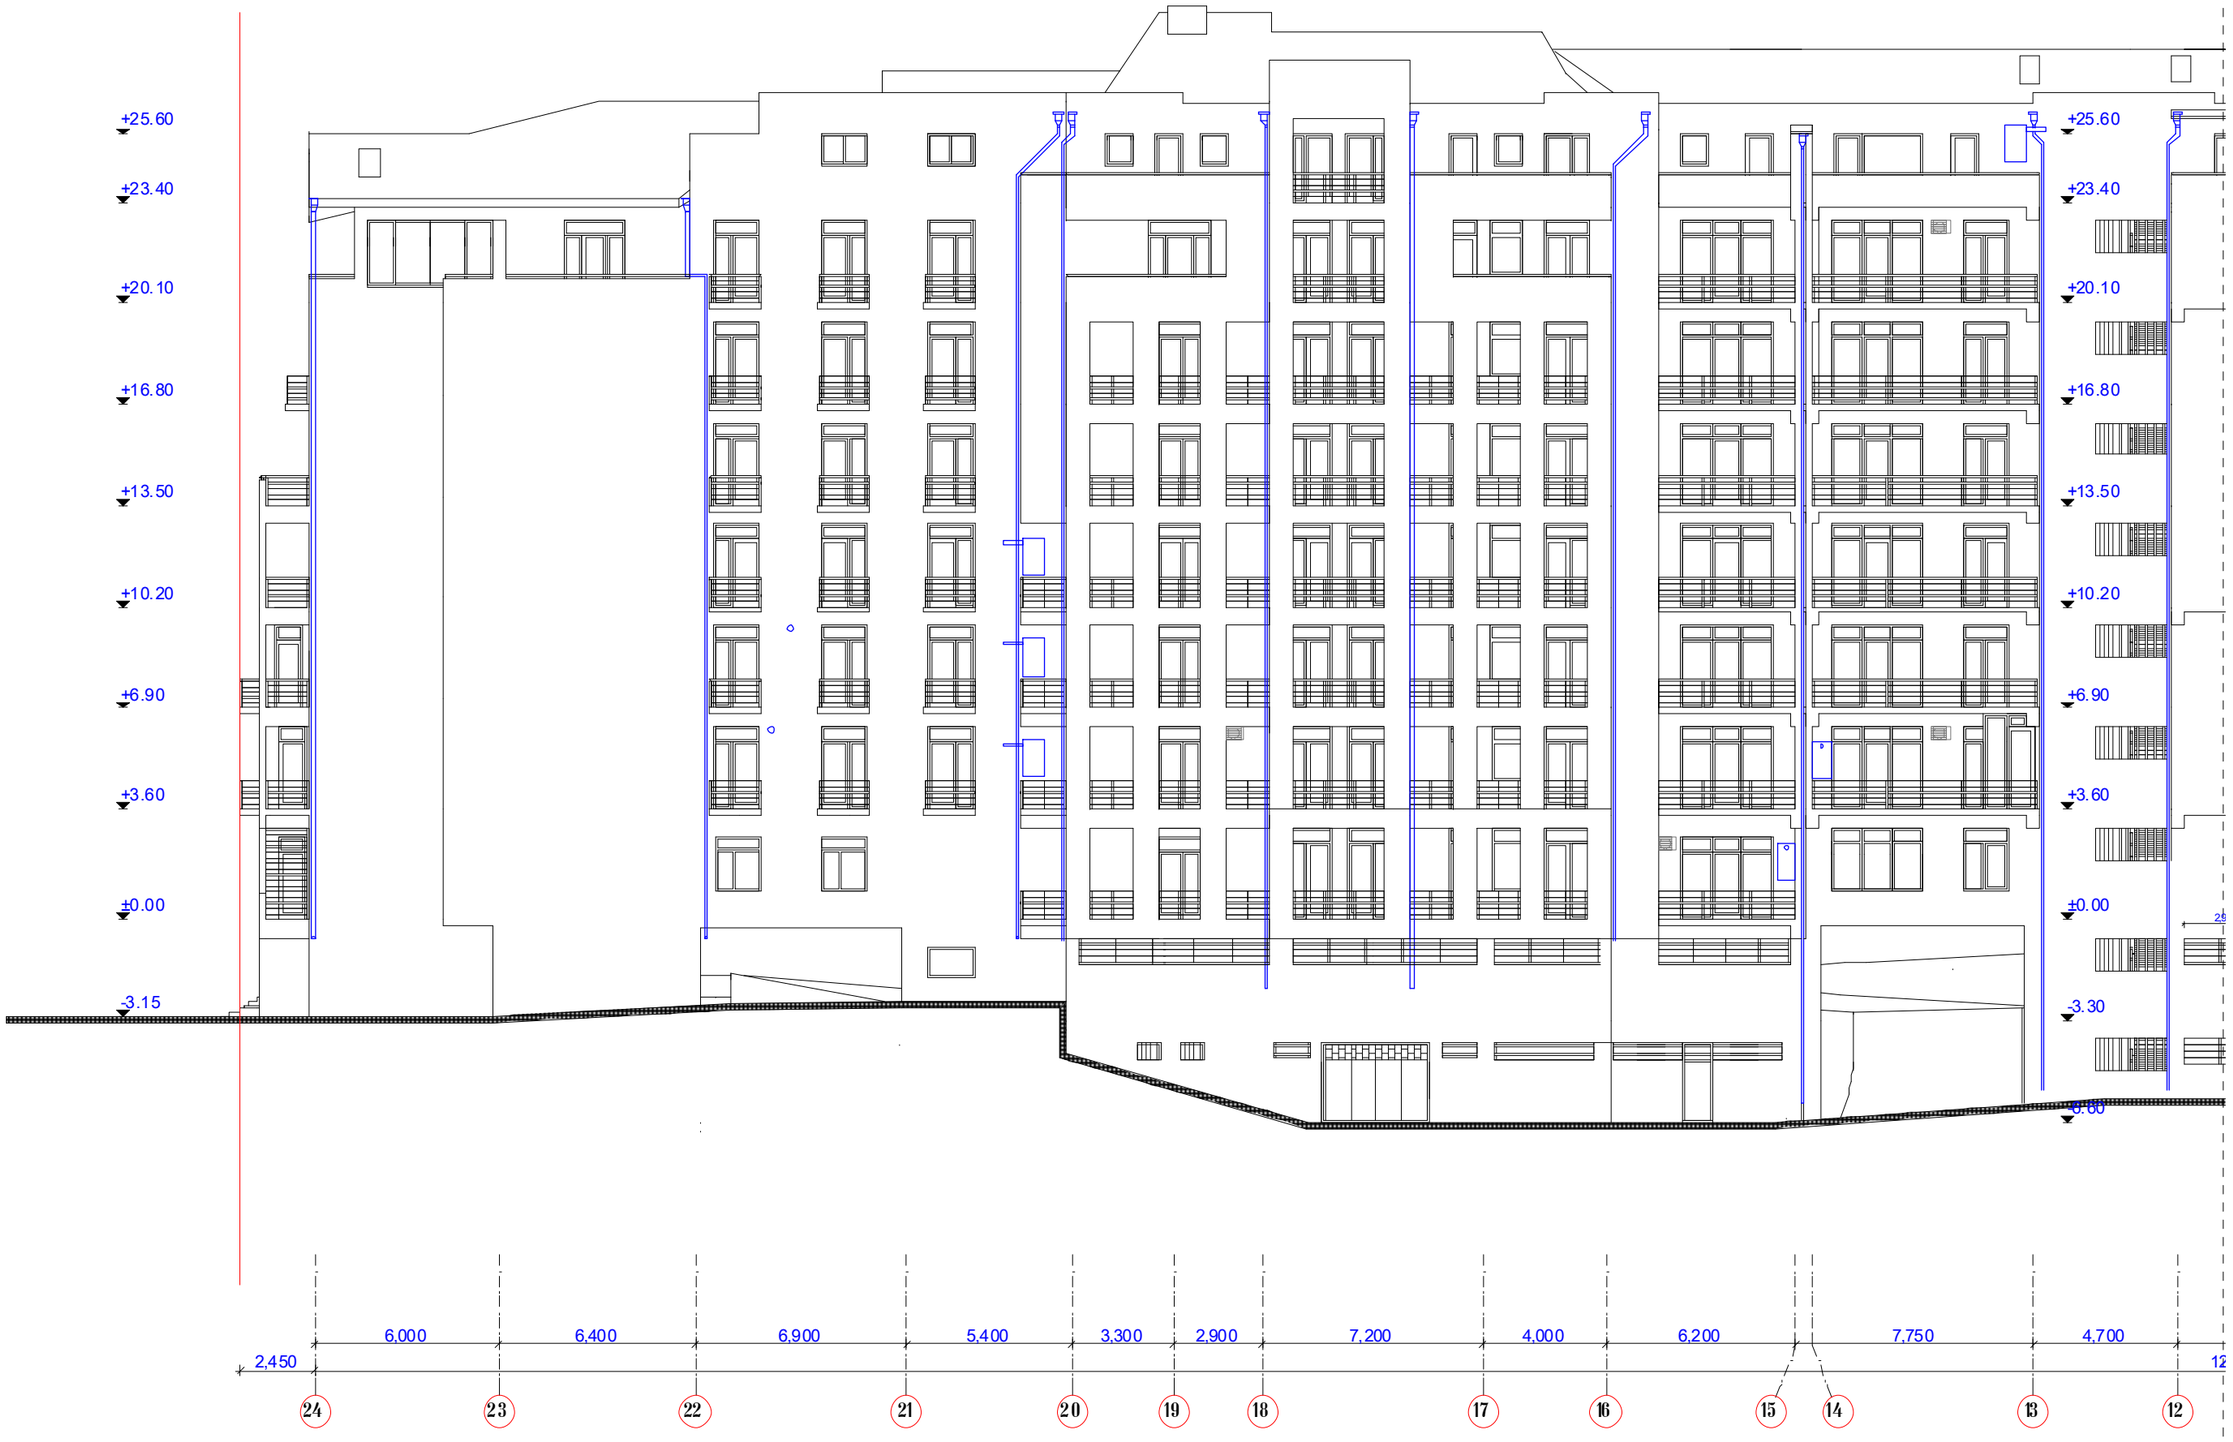
+25.60
+23.40
+20.10
+16.80
+13.50
+10.20
+6.90
+3.60
±0.00
-3.15
+25.60
+23.40
+20.10
+16.80
+13.50
+10.20
+6.90
+3.60
±0.00
-3.30
6,000
6,400
6,900
5,400
3,300
2,900
7,200
4,000
6,200
7,750
4,700
2,450
24
23
22
21
20
19
18
17
16
15
14
13
12

"ЭЗ.Ц. "ЭЗ-ДЭОЦЗОЭЭЗ"			2011
ЯОЭЗЭЭЭЭЭЭ ЭО	ЭЭЗЭЗЭЭЭЭЭ ЭО	Д. ОЗЭЭЭЭЦЭ, ЗЗЗЗ-ЦЗЗЗЭЭЭЗЭЭЭЭЭЭЭЭЭЭЦ ЭЗЭЭЭЗЭЦ ЦЗЗЭЭЭЗЭЭЭЭЭЭЭЭЭЭЦ ЭЗЭЭЭЗЦ VIII ЦЗЗЭЭЭЗЭЭЭЭЭЭЭЭЭЭЦ Э

ფასადი ლ-ა



შ.პ.ს. " არქ-ქრიატიონ "				2011
დირექტორი		გამგეჯკორი	ქ. თბილისი, ვაკე-საბურთალოს რაიონი, საბურთალოს საცხოვრებელი რაიონის VII კვარტალი მრავალბინიანი საცხ. სახლი (კორექტირება)	
ავტორი		ისაბანაძე		
შესრულა		მთანიაშვილი		
			მ 1:200	სტადია / შურც. / შურც.რ
			ფასადი ლ-ა	პრ. / ა-21 / ა-21
				დაკვეთა №