sawyobis demontaJi proeqti

q. Tbilisi, petre qavTaraZis l
Sesaxvevi, quCa qavTaraZis #27-is
mimdebared

damkveTi: Sps "peani"

Seasrula: Sps "peani"
direqtori a. berZeniSvili

Tbilisi 2017w

sademontaJo samuSaoebi

q. Tbilisi, petre qavTaraZis l
Sesaxvevi, quCa qavTaraZis #27-is
mimdebared

ganmartebiTi baraTi

1. samSeneblo teritoriaze, Tbilisi,p.qavTaraZis l Sesaxvevi, quCa qavTaraZis #27-is mimdebared ganlagebulia sasawyobo, msubuqi, asawyobi konstruqciis nageboba da betonis pandusi, romlis demontaJi srul debasrulad. sademontaJo mocul obis saerTo farTi Seadgens 272.50m2, maTi mocul oba jamSi aris 900 m3. proeqtSi ganxilulia Senobebis sademontaJo samuSaoebis pirobebi da meTodebi.

sademontaJo nageboba Sedgeba:

- gadaxurva - metalis konstruqciebisgan
- iataki - betonis konstruqciebisgan
- kedlebi - mubuqi aluminis panelebi(sendviCi)
- saZirkveli - yorebetonis

2. saproeqto organizacia amuSavebs samuSaoTa warmoebis proeqts, amproeqtis Sedgena undaxdebodes mSeneblobis organizaciis proeqtSimiRebuli gadawyvetilebebis Sesabamisad.

mosamzadebe periodSi undamoxdes:

- ucxo xalxis gayvana samS. teritoriidan
- gare da Sida qselebis gamorTva
- miwisqveda qselebis dazusteba da gadatana saWiroebis SemTxvevaSi
- droebiTi Senobebis ganlageba teritoriaze jgufurad
- droebiTi Robis dayeneba datrotuarismcirenawilis SemoRobva sademontaJo Senobis kedlisgaremxridan.
- samSeneblo moednisuzrunvelyofa droebiTiwyliTa da elektroenergiiTarsebuliqselebidan.
- aqtis Sedgena mosamzadebeli periodis samuSaoebis Sesaxeb.

3 sademontaJo samuSaoebis ganxorcieleba undamoxdes xeliT zemodan qvemoT saTanado komisii daswrebiT,akrZalulia sademontaJo samuSaoebis ganxorcieleba ori-sami konstruqciebiserTad,Senobis kedlebis demontaJimoxdesxeliT. saZirkvli da pandusi, yorebetoni daingres eleqtro CaquCiT. samuSaoebis dros undaiyos gaTvaliswinebuliyve la konstruqciis droebiTi gamagreba,muSebis saTanado instruqtaJi da uzrunvelyofa specialuri qamrebiT da saTvaleebiT, demontirebuli konstruqciebis droebiTi adgili,aqtis Sedgena ZiriTadi periodis samuSaoebis Sesaxeb. moxdes obieqtis ganaTeba RamiT, samSeneblo nagavidroulad undaiqnes gatanili

4 vinaidan mSeneblobis xangrZlivobaarganisazRvreba **CHNP-1.04.03--85** Tanaxmad xangrZlivobapirobiTad miRebulia 2 Tve

5 yvela samuSaoebis ganxorcieleba moxdes saqarTvelos mTavrobis 1007w 28 martis #62 dadgenilebis "mSeneblobis usafrTxoebis wesebi"-smoTxovniTa dagaTvaliswinebiT.

manqana meqanizmebis uwyisi

	dasaxeleba	erT.gan	r-ba
1	niCcabi	c	7
2	eleqtrosaxerxi	c	2
3	SemduRebeliaparaTi	c	2
4	eskavatori (nagvis gatana, gruntis damuSaveba)	c	1
5	spectransporti	c	4

proeqtis dasaxeleba:

asawyobi sawyobis demontaJi

naxazi:

sademontaJo samuSaoebi

damkveTi:	maStabi	1:100
	furceli	
Sps "peani" s/k 204892802	furceli	
	stadia	m.p.

misamarTi:
q. Tbilisi, petre qavTaraZis l Sesaxvevi, quCa qavTaraZis #27-is mimdebared

Sps "peani"

Tanamdeboba	gvari	xelmowera
direqtori	a.berZeniSvili	
mT.arqiteqtori	T.malania	
arqiteqtori	T. Rvinjilia	
konstruqtori	z.silagaZe	
Seasrula	g.kvaracxelia	

kalendaruli gegma **T=2.0** Tve

#	samuSaobis dasaxeleba	dRe	1 Tve						2 Tve						3 Tve					
			5	10	15	20	25	30	5	10	15	20	25	30	5	10	15	20	25	30
	mosamzadebeli periodis samuSaobis																			
1	mosamzadebeli samuSaobis Catareba /ixileTganmartebiTibaraTi/	5																		
	sademontaJo samuSaobi																			
1	pandusis daSla	55																		
2	Senobis saxuravis moxsna																			
3	kedlebis daSlaxeliT																			
4	kar-fanjrebis amoReba																			
5	monoliTuri da metalis konstruqciebis daSla																			
6	gruntis damuSaveba																			
	saerTo samuSaobi																			
1	samSeneblo nagvis gatana	—																		
2	sxvadasxva samuSaobi	—																		

proeqtis dasaxeleba:

naxazi:

asawyobi sawyobis demontaJi

damkveTi:	maStabi	1:200
	furceli	
Sps "peani" s/k 204892802	furceli	
	stadia	m.p.

misamarTi:
q. Tbilisi, petre qavTaraZis I Sesaxvevi, quCa qavTaraZis #27-is mimdebared

Sps "peani"

Tanamdeboba	gvari	xelmowera
direqtori	a.berZeniSvili	
mTarqiteqtori	T.malania	
arqiteqtori	T.Rvinjilia	
konstruqtori	z.silagaZe	
Seasrula	g.kvaracxelia	

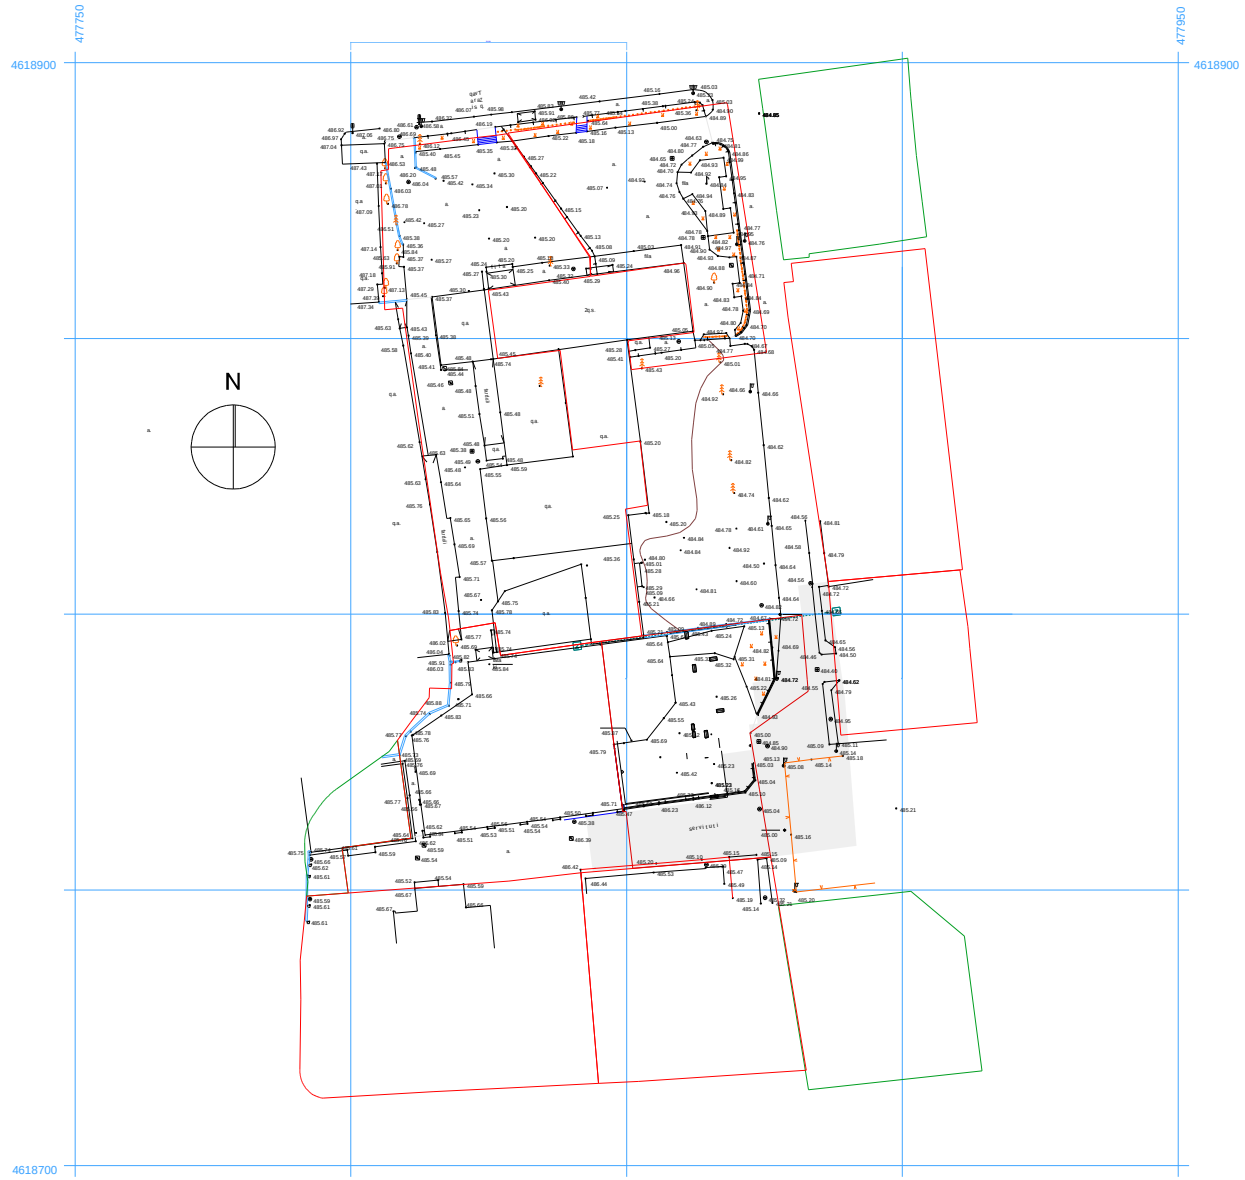

pirobili aRniSvnebi WGS 84 -is koordinatTa sistemis UTM proeqcia		Sps "n.t. studia"
betonis Robe navTulbadis Robe gazi wyali nayari miwa CamoWriili grunti konturuli xazi qarsacavi zoli buCqebis mwkrivi	miwis nakveTis sazRvari transformatori, el. qvesadguri xebi, palma, buCqi boZebi ganaTebis el. bozi onkani, saTvalTvalo Wa anZa, antena	direqtori — n. kvitatiani azoma — g. enuqiZe daxaza — n.samakaSvili m 1:500 — 2017w.

gengegma m 1 : 500

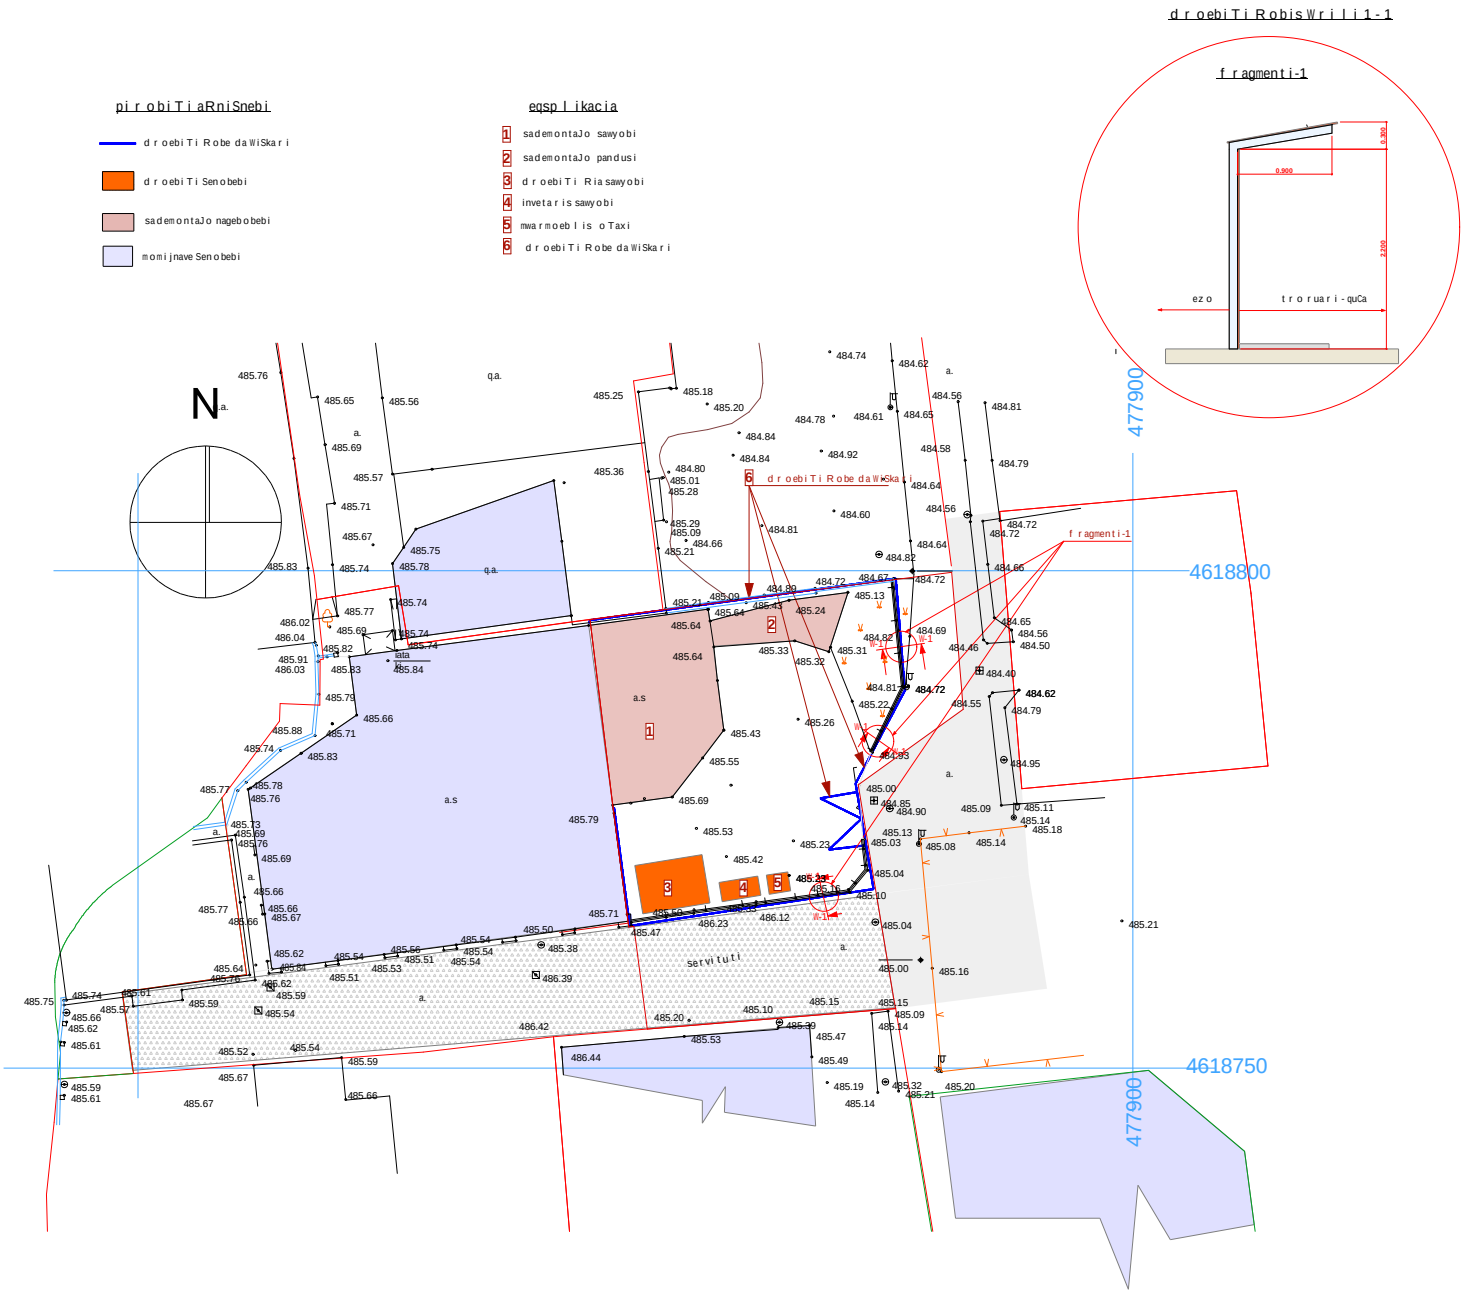

proeqtis dasaxeleba:

arsebuli asawyobi sawyobis demontaJi

naxazi:

gengegma

damkveTi:	maStabi	1:500
Sps "peani" s/k 204892802	furceli	A-006
	furceli	
	stadia	m.p.

misamarTi:
q. Tbilisi, petre qavTaraZis l Sesaxvevi, quCa qavTaraZis #27-is mimdebared

s/k 01.14.03.040.392

Sps "peani"

Tanamdeboba	gvari	xelmowera
direqtori	a. berZeniSvili	
mT. arqiteqtori	T. malania	
arqiteqtori	T. Rvinjilia	
mT. konstruqtori	z. silagaZe	
Seasrula	g. kvaracxelia	

fasadi a-d RerZebze m1:100

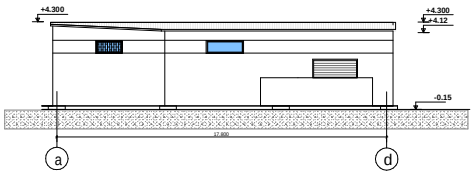

fasadi d-a RerZebze m1:100

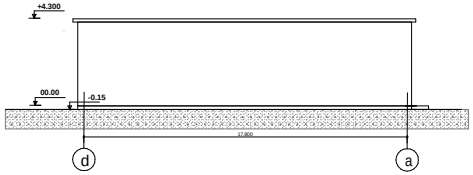

fasadi 1-3 RerZebze m1:100

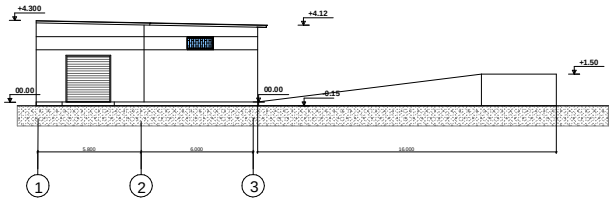

fasadi 3-1 RerZebze m1:100

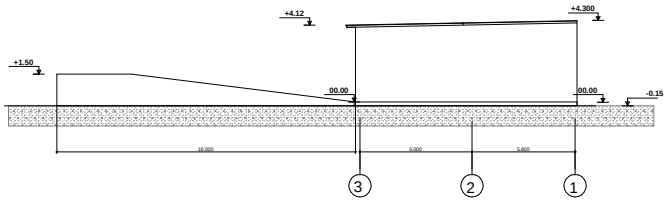

gegma m1:100

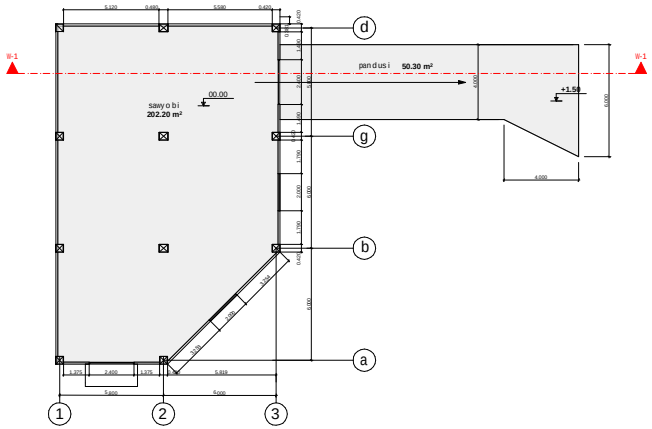

WriliW1-W1 m1:100

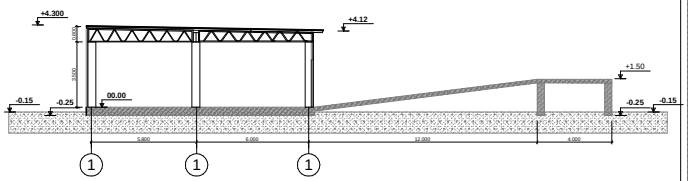

proeqtis dasaxeleba:

asawyobi sawyobis demontaJi

naxazi:

azomviTi naxazi

damkveTi: Sps "peani" s/k 204892802	maStabi	1:100
	furceli	A-001
	furceli	
	stadia	m.p.

misamarTi:
q. Tbilisi, petreqavTaraZisi Sesaxvevi, quCaqavTaraZis #27-is mimdebared

Sps "peani"

Tanamdeboba	gvari	xelmowera
direqtori	a.berZeniSvili	
mTarqiteqtori	T.malania	
arqiteqtori	T.Rvinjilia	
konstruqtori	z.silagaZe	
Seasrula	g.kvaracxelia	

arsebuli Senobis suraTebi









proeqtis dasaxeleba: sawyobis demontaJi		
naxazi: arsebuli Senobis suraTebi		
damkveTi: Sps "peani" s/k 204892802	maStabi	
	furceli	
	furceli	
	stadia	m.p.
misamarTi: q. Tbilisi, petre qavTaraZis I Sesaxvevi, quCa qavTaraZis #27-is mimdebared		

Sps "peani"

Tanamdeboba	gvari	xelmowera
direqtori	a.berZeniSvili	
mT. arqiteqtori	T. malania	
arqiteqtori	T. Rvinjilia	
konstruqtori	z. silagaZe	
Seasrula	g. kvaracxelia	


17-01-2018 0


17-01-2018


17-01-2018 0


17-01-2018 0