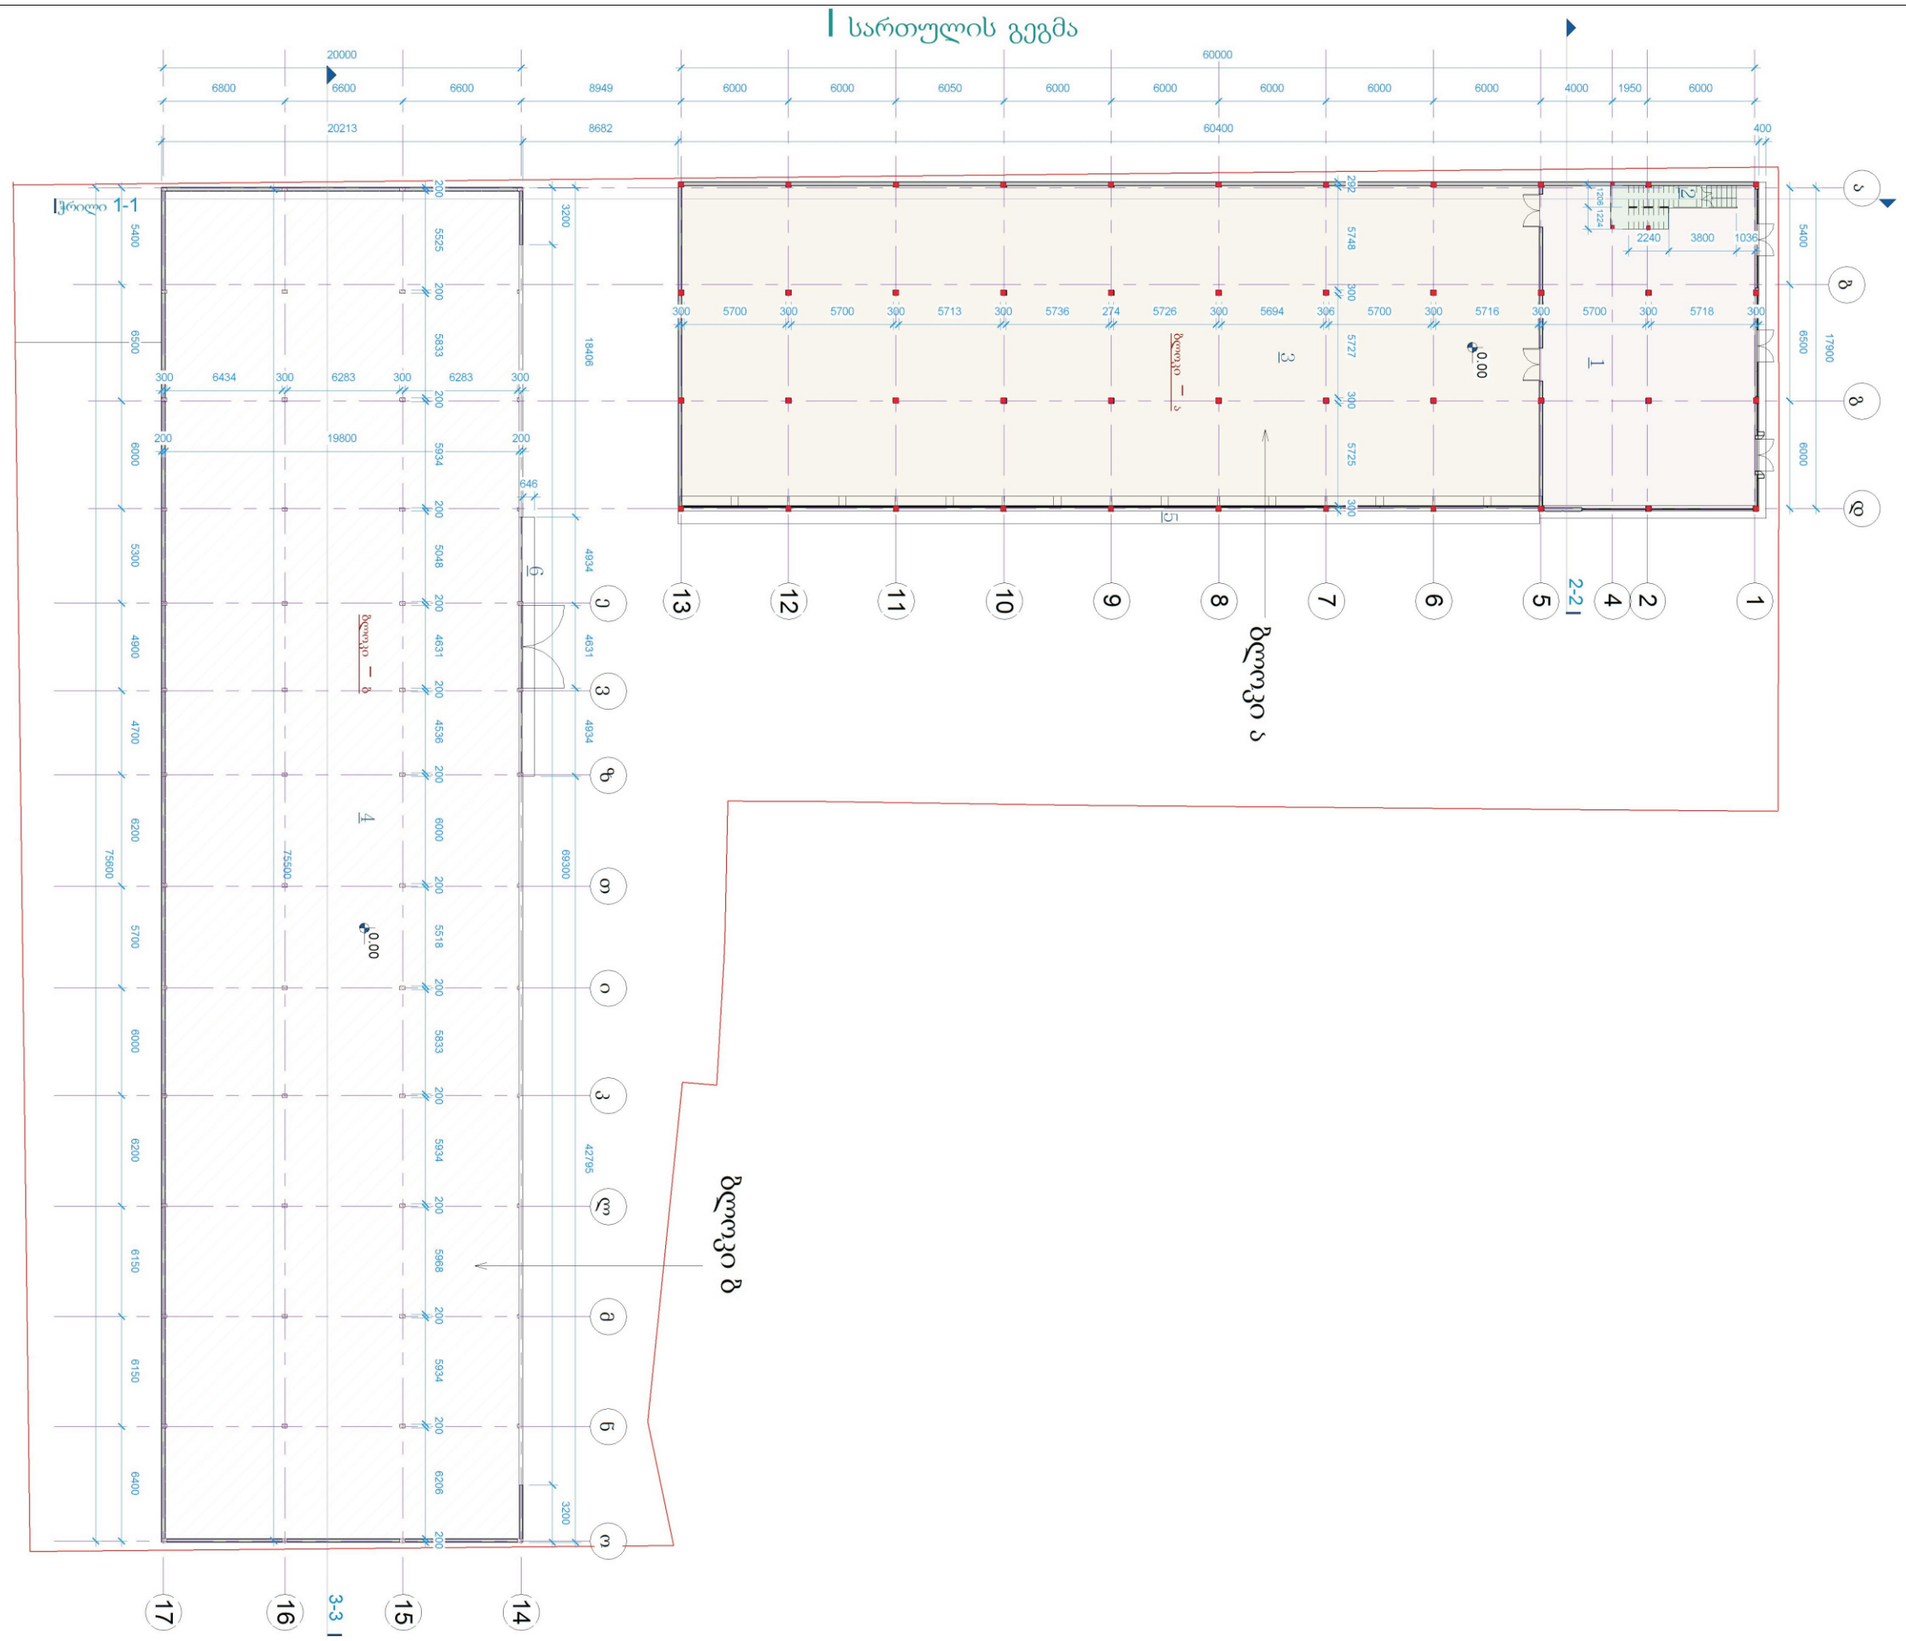

ექსპლიკაცია

1.	ოფისი	213.00 კვ.მ
2.	კიბის უჯრედი	12.50 კვ.მ
3.	საწყობი	885.60 კვ.მ
4.	ფაბრიკა	1530.00 კვ.მ
5.	პანდუსი	36.00 კვ.მ
6.	პანდუსი	10.70 კვ.მ

პირობითი ნიშნები

- საკადასტრო საზღვარი
- ღერძების ხაზი
- ლითონის კოლონა
- ბეტონის კოლონა
- კედელი
- არქიტექტურული ნიშნული

შენიშვნები

ნახაზზე საპროექტო შენობის ნოლი
შეესაბამება აბსოლიტურ ნიშნულს 407.50
0.00 = 407.50

ნახაზზე ზომები მოცემულია მილიმეტრებში

პროექტის სახელწოდება

სამსართულიანი ტერასით
მრავალფუნქციური შენობა

მისამართი

ქ.თბილისი, ისანი-სამგორის რაიონი,
ქინძმარაულის ქ. #13

დირექტორი:	ა. მანველიძე
არქიტექტორი, კონსულტანტი:	ზ. შარაძე
შემსრულებელი:	ა. მანველიძე
პრ. ავტორი:	ა. მანველიძე

ი / მ "არჩილ მანველიძე"

Tel: 00 995 557 470909 email: a.manvelidze@gmail.com

ფურცელი	ფორმატი A 2
ბათუმი 2017	მაშტაბი 1 : 225

დამატებითი შენიშვნები

II სართულის გეგმა

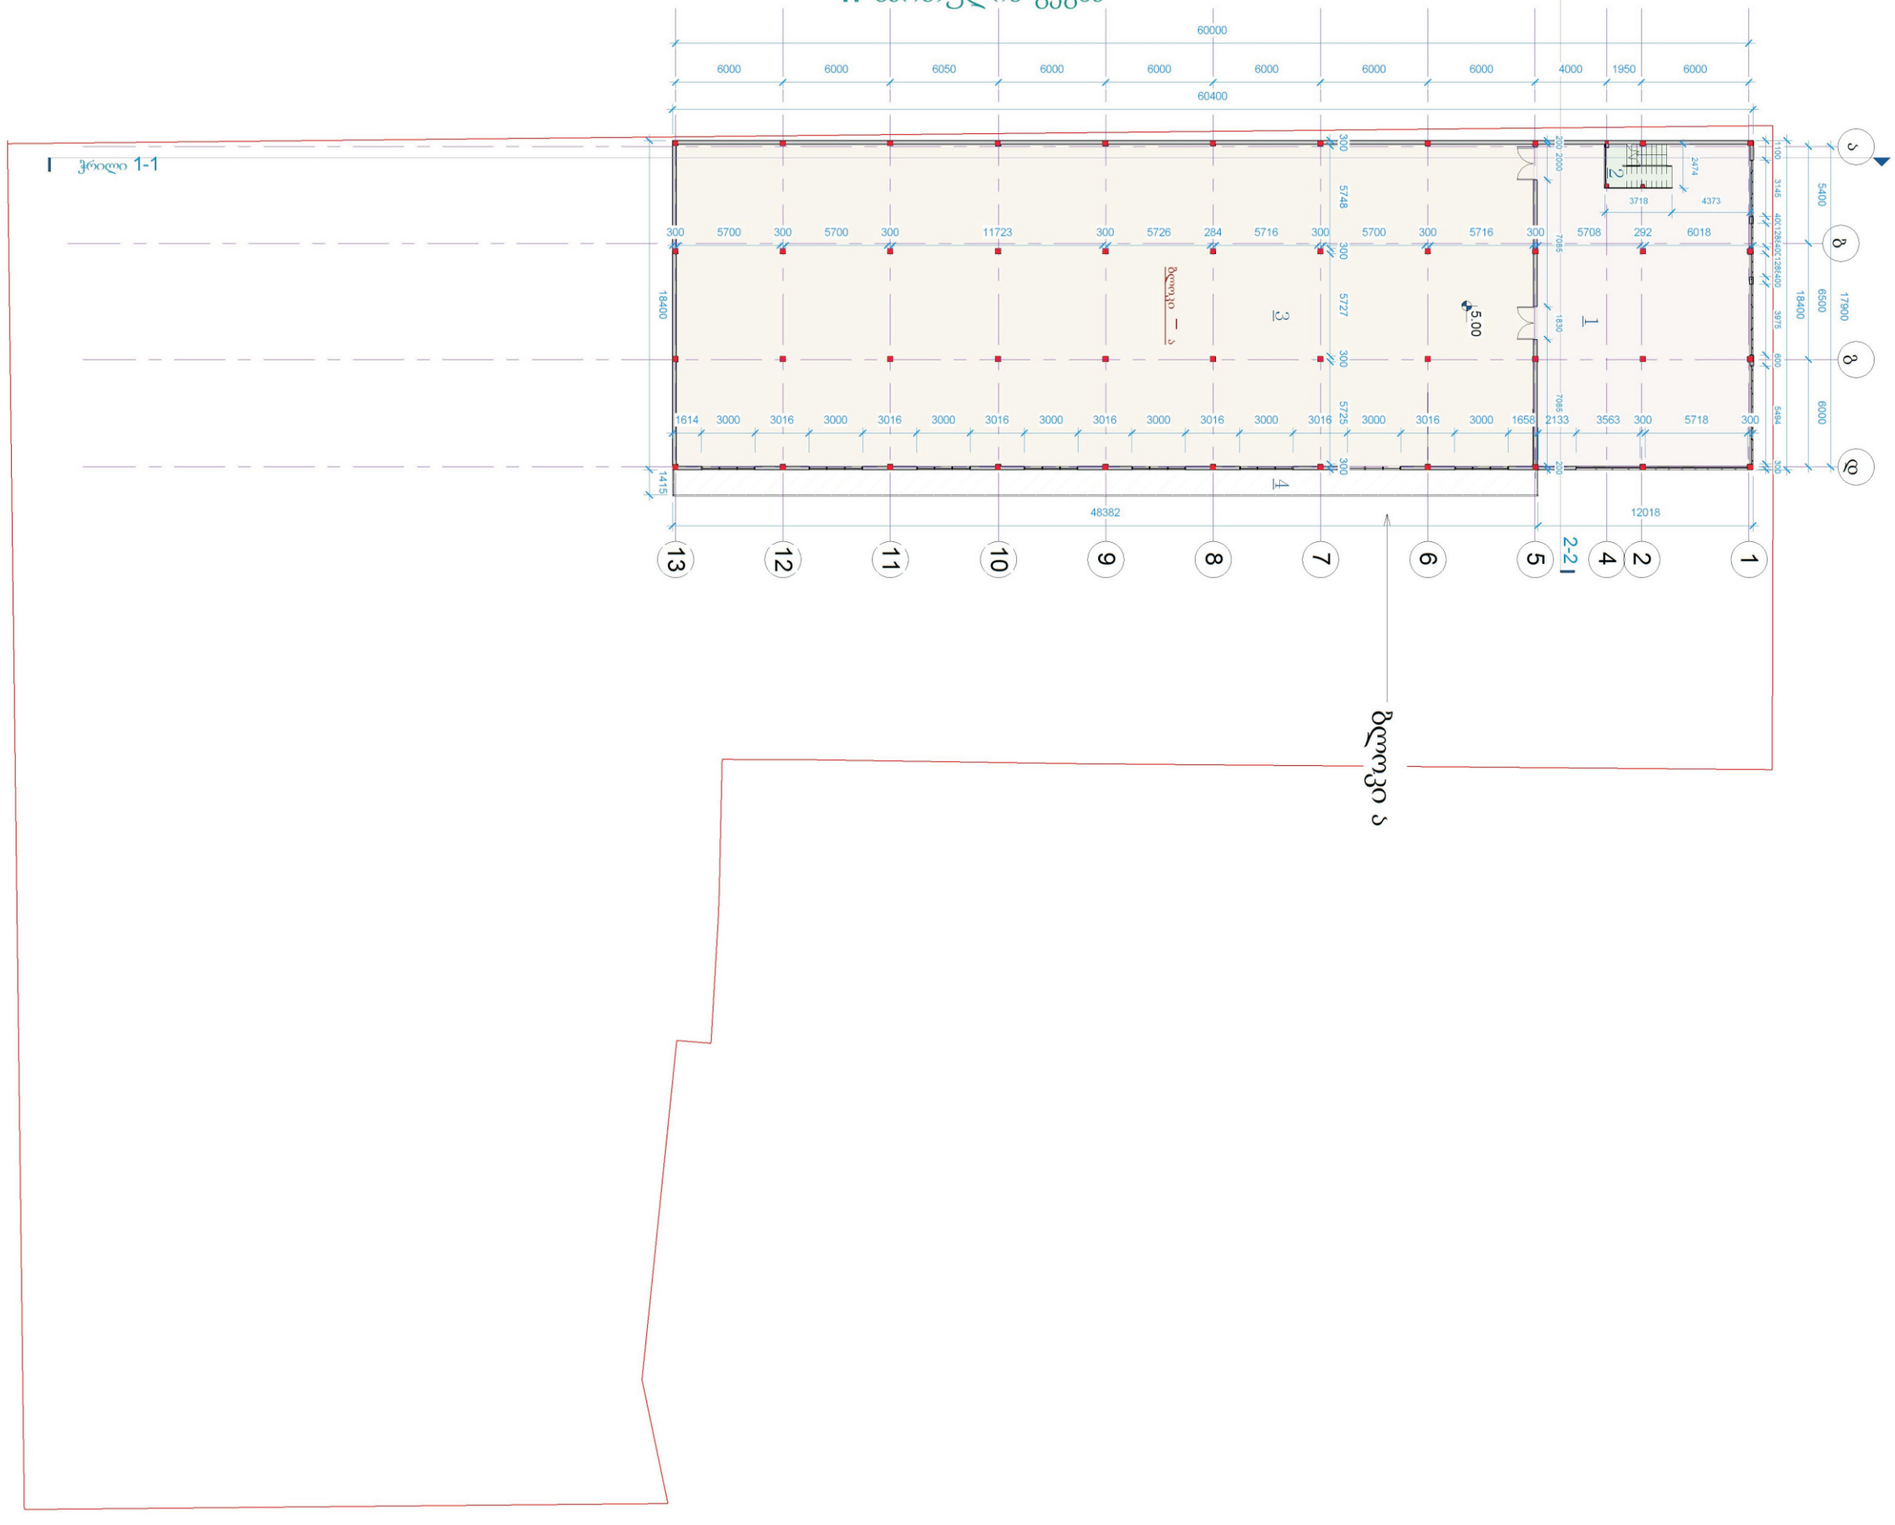

ექსპლიკაცია

1.	ოფისი	217.00 კ.მ
2.	კიბის უჯრედი	8.80 კ.მ
3.	სველები	885.60 კ.მ
4.	აივანი	70.70 კ.მ

პირობითი ნიშნები

- საკადასტრო საზღვარი
- ღერძების ხაზი
- ბეტონის კოლონა
- კედელი
- არქიტექტურული ნიშნული

შენიშვნები

ნახაზზე საპროექტო შენობის ნოლი შეესაბამება აბსოლიტურ ნიშნულს 407.50
0.00 = 407.50

ნახაზზე ზომები მოცემულია მილიმეტრებში

პროექტის სახელწოდება

სამსართულიანი ტერასით მრავალფუნქციური შენობა

მისამართი

ქ.თბილისი, ისანი-სამგორის რაიონი, ქინძმარაულის ქ. #13

დირექტორი: ა. მანველიძე
არქიტექტორი, კონსულტანტი: ზ. შარაძე
შემსრულებელი: ა. მანველიძე
პრ. ავტორი: ა. მანველიძე

ი / მ "არჩილ მანველიძე"

Tel: 00 995 557 470909 email: a.manvelidze@gmail.com

ფურცელი	ფორმატი A 2
წელი 2017	მასშტაბი 1 : 225

დამატებითი შენიშვნები

III სართულის გეგმა

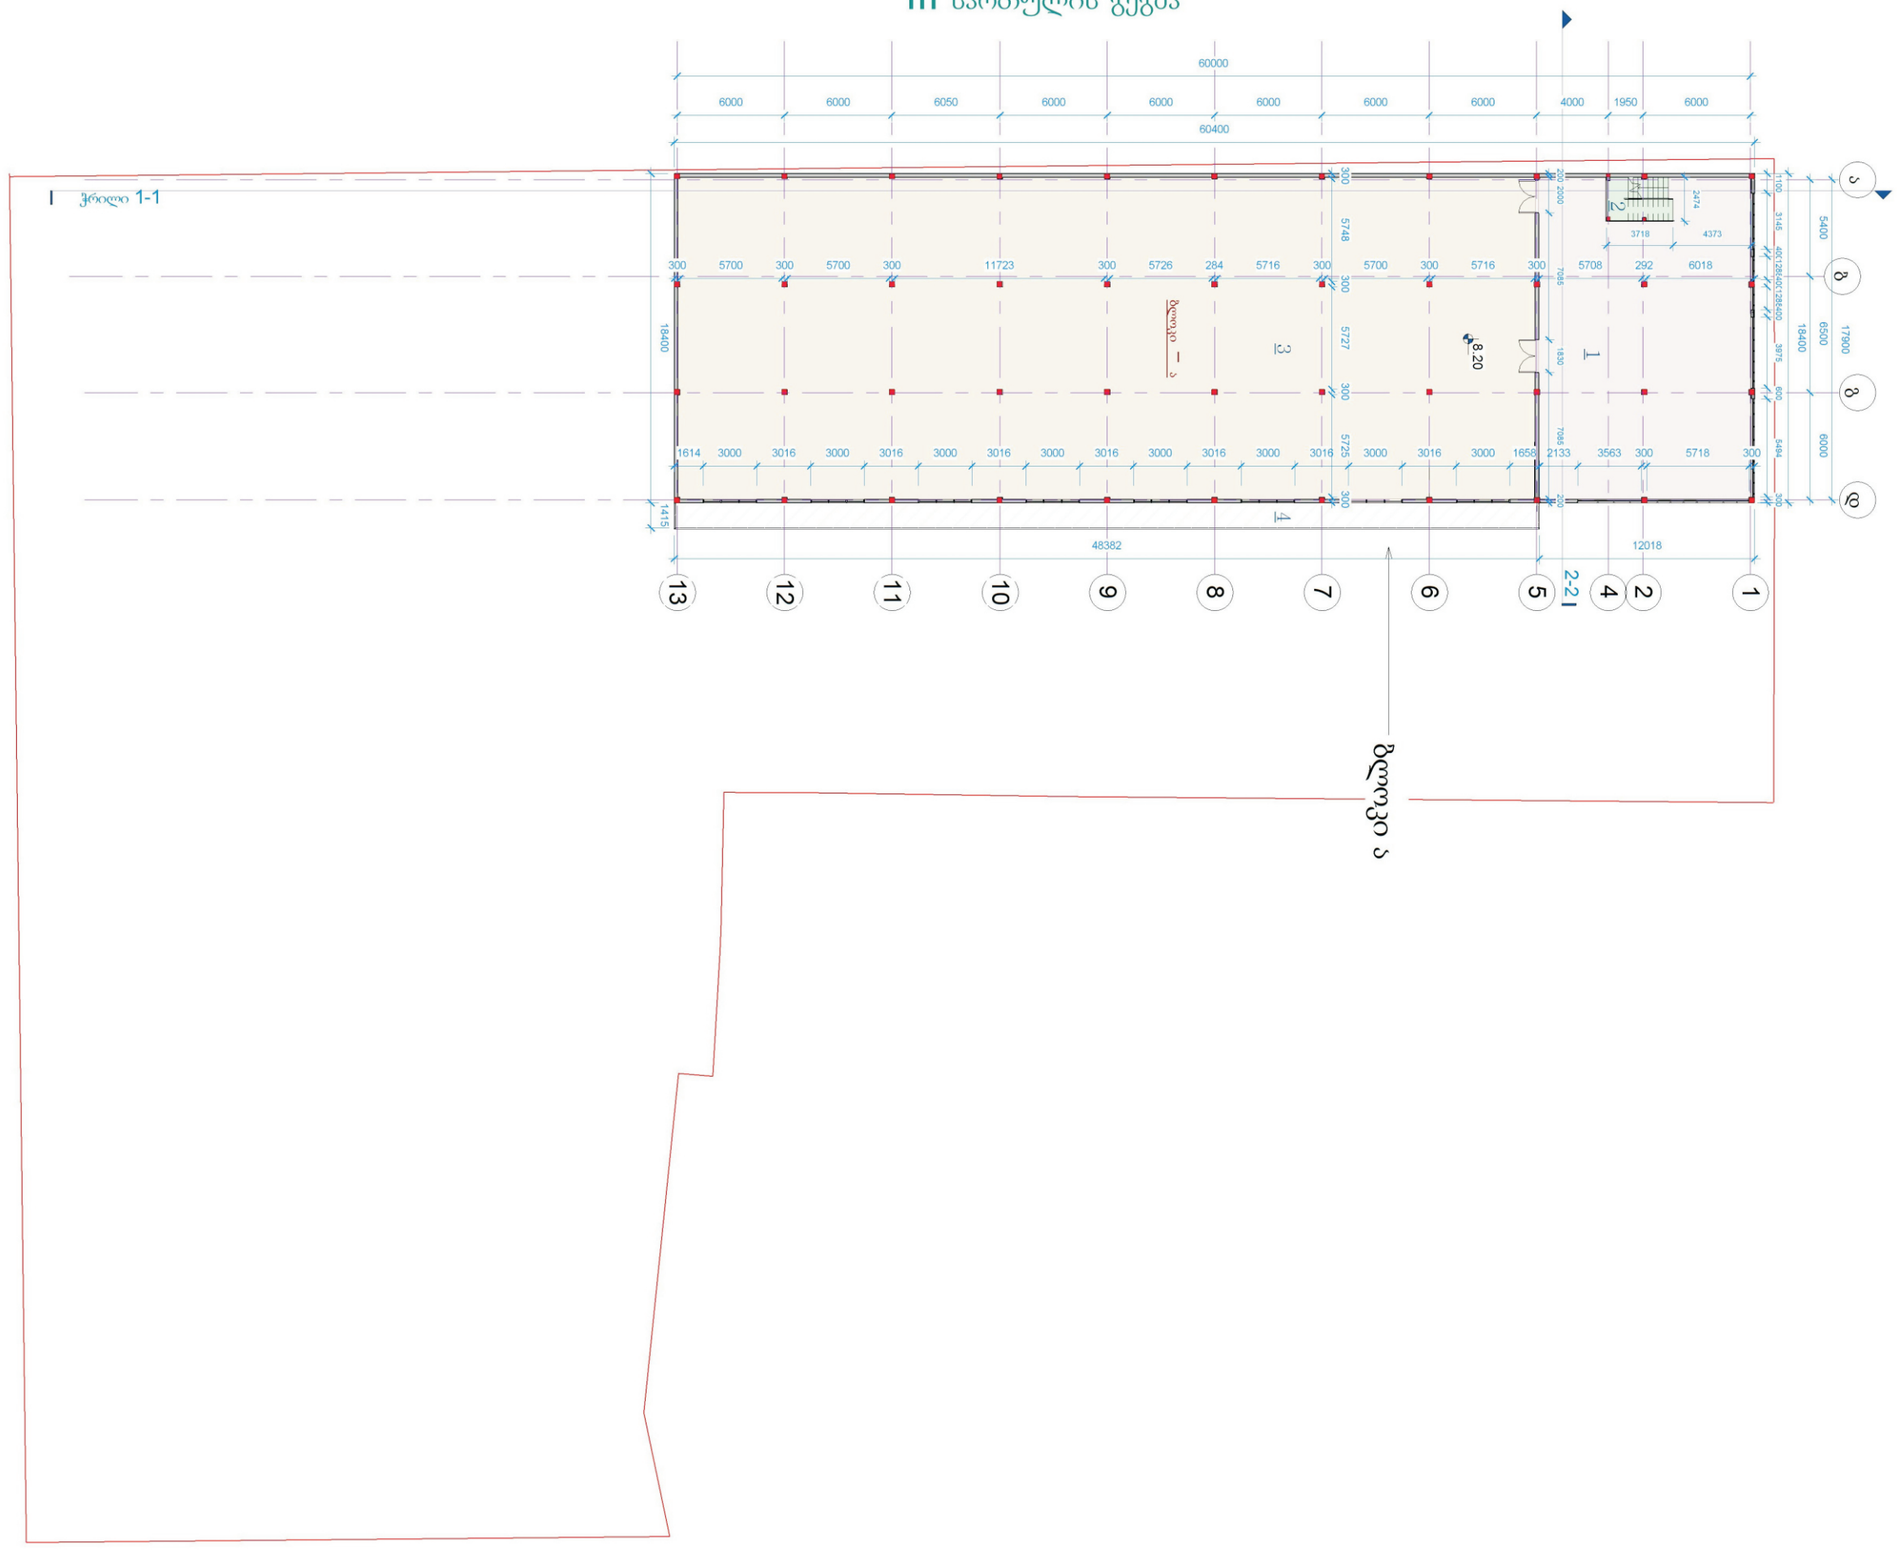

ექსპლიკაცია

1. ოფისი	217.00 კვ.მ
2. კიბის უჯრედი	8.80 კვ.მ
3. საწყობი	885.60 კვ.მ
4. აივანი	70.70 კვ.მ

პირობითი ნიშნები

საკადასტრო საზღვარი
ღერძების ხაზი
ბეტონის კოლონა
კედელი
არქიტექტურული ნიშნული

შენიშვნები

ნახაზზე საპროექტო შენობის ნოლი
შეესაბამება აბსოლიტურ ნიშნულს 407.50
0.00 = 407.50

ნახაზზე ზომები მოცემულია მილიმეტრებში

პროექტის სახელწოდება

სამსართულიანი ტერასით
მრავალფუნქციური შენობა

მისამართი

ქ.თბილისი, ისანი-სამგორის რაიონი,
ქინძმარაულის ქ. #13

დირექტორი:	ა. მანველიძე
არქიტექტორი, კონსულტანტი:	ზ. შარაძე
შემსრულებელი:	ა. მანველიძე
პრ. ავტორი:	ა. მანველიძე

ი / მ "არჩილ მანველიძე"

Tel: 00 995 557 470909 email: a.manvelidze@gmail.com

ფურცელი	ფორმატი A 2
მათუმი 2017	მაშტაბი 1 : 225

დამატებითი შენიშვნები

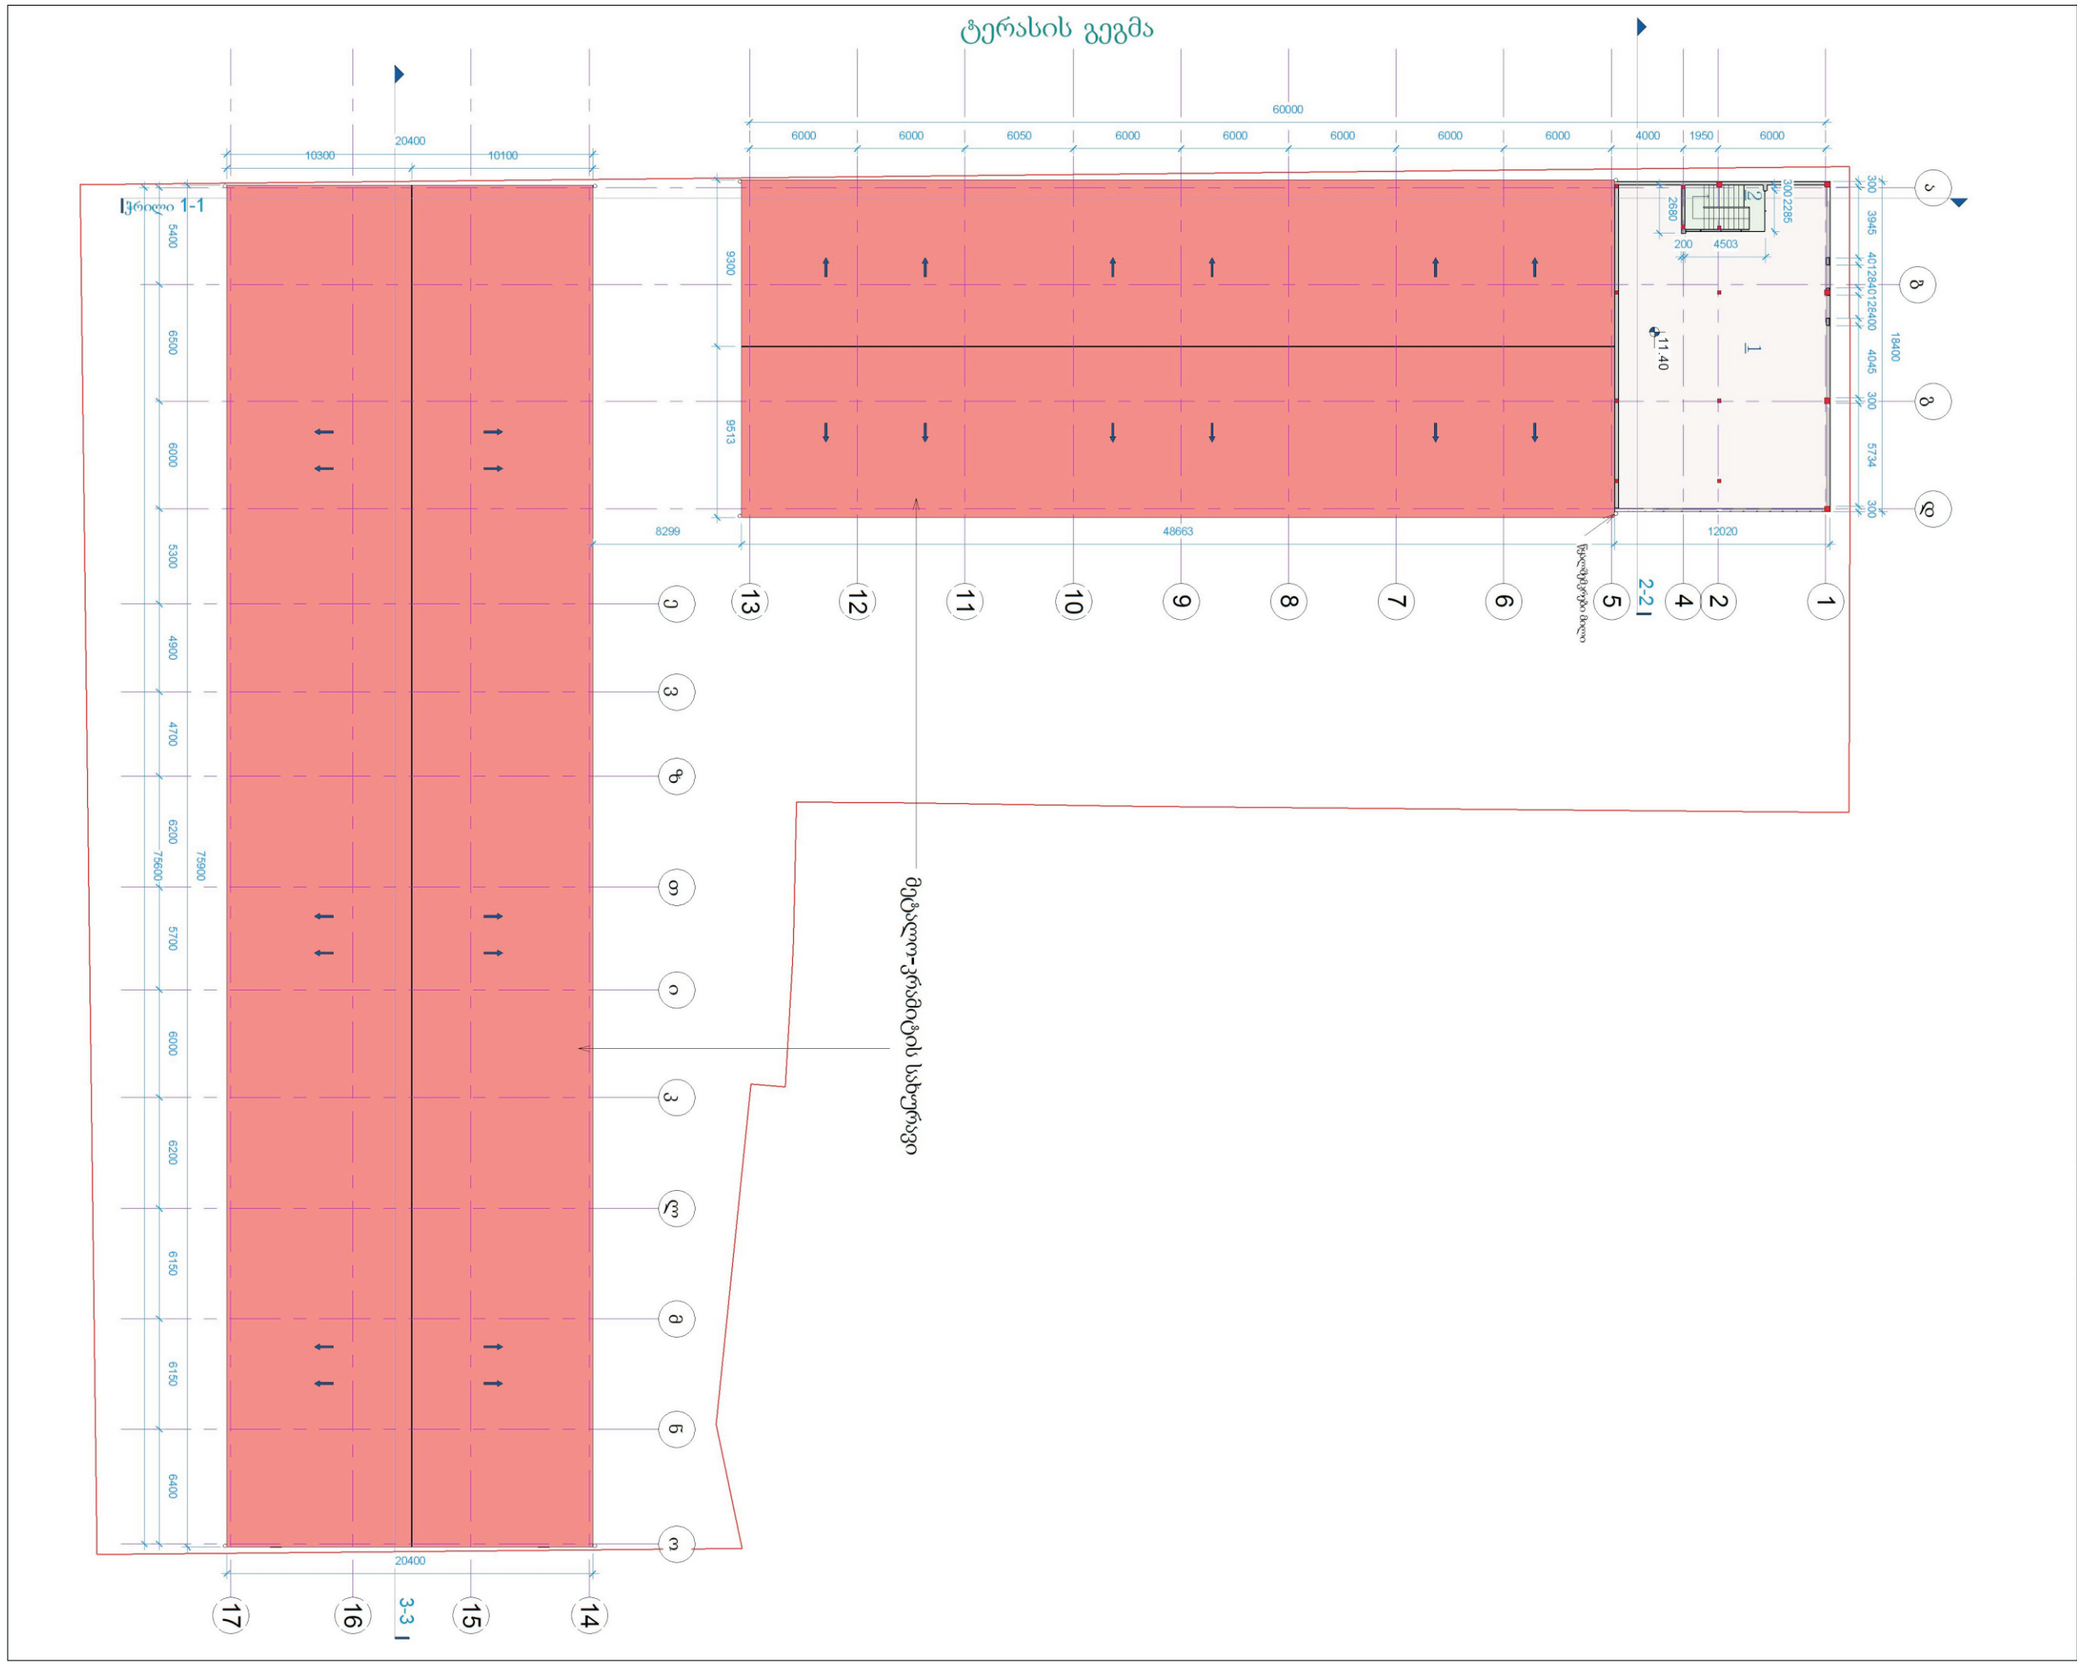

ექსპლიკაცია

1. ტერასა 210.00 კვ.მ
2. კიბის უჯრედი 11.40 კვ.მ

პირობითი ნიშნები

საკადასტრო საზღვარი
ღერძების ხაზი
ბეტონის კოლონა
კედელი
არქიტექტურული ნიშნული

შენიშვნები

ნახაზზე საპროექტო შენობის ნოლი
შეესაბამება აბსოლიტურ ნიშნულს 407.50
0.00 = 407.50

ნახაზზე ზომები მოცემულია მილიმეტრებში

პროექტის სახელწოდება

სამსართულიანი ტერასით
მრავალფუნქციური შენობა

მისამართი

ქ.თბილისი, ისანი-სამგორის რაიონი,
ქინძმარაულის ქ. #13

დირექტორი: ა. მანველიძე
არქიტექტორი, კონსულტანტი: ზ. შარაძე
შემსრულებელი: ა. მანველიძე
პრ. ავტორი: ა. მანველიძე

ი / მ "არჩილ მანველიძე"

Tel: 00 995 557 470909 email: a.manvelidze@gmail.com

ფურცელი	ფორმატი A 2
ბათუმი 2017	მაშტაბი 1 : 225

დამატებითი შენიშვნები

პერგოლის გეგმა

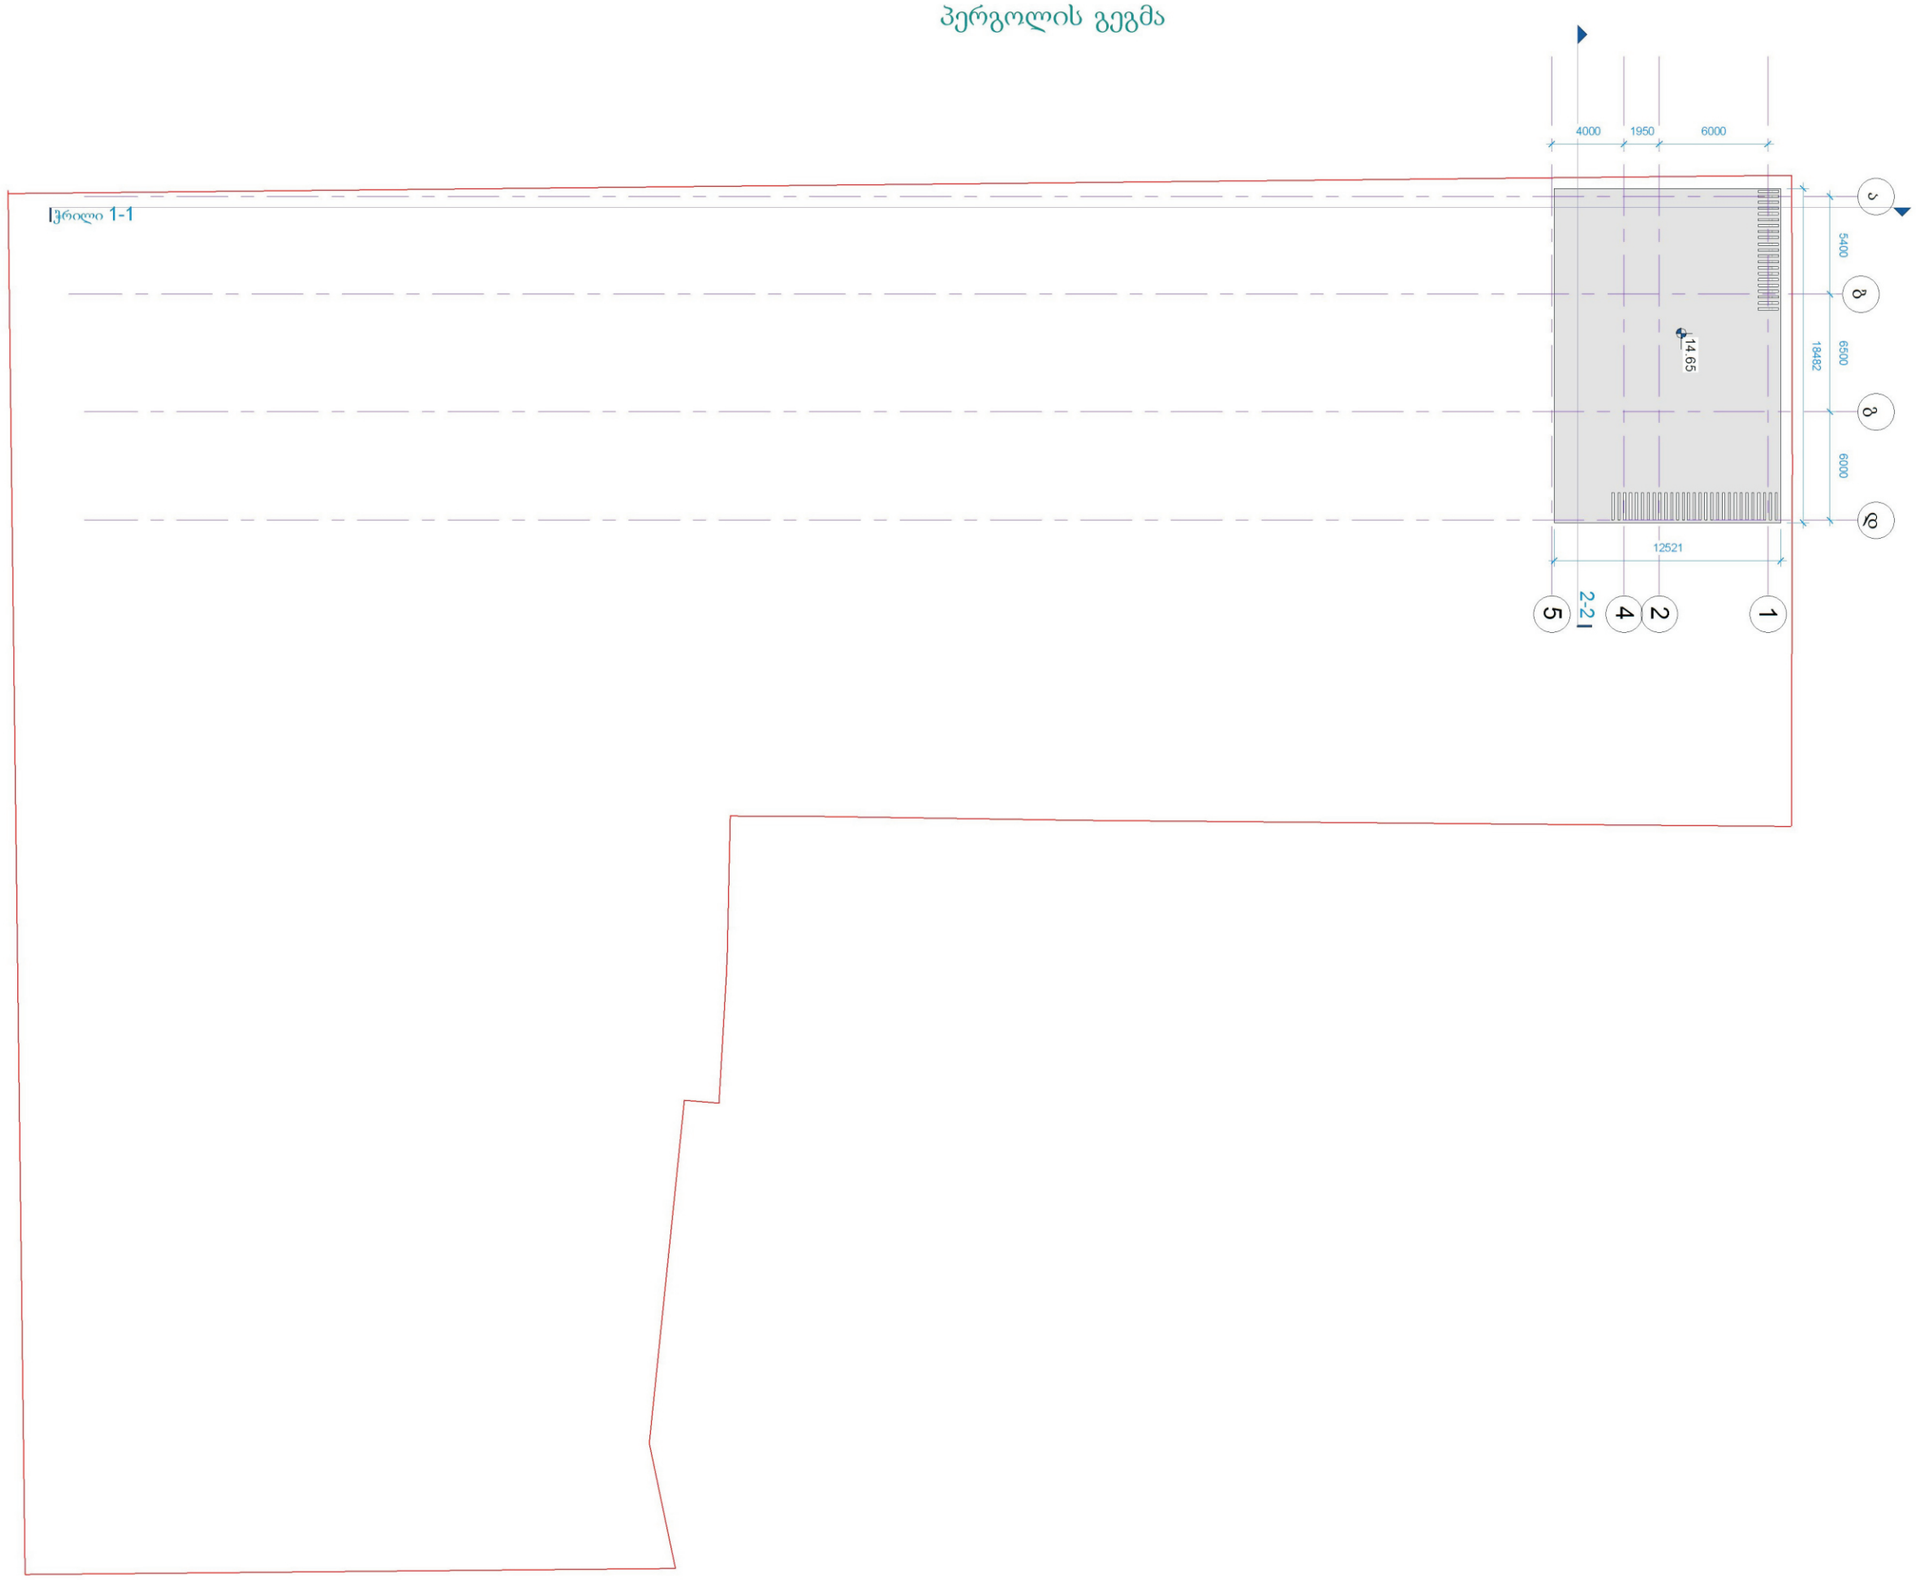

ჭრილი 1-1

ექსპლიკაცია

პირობითი ნიშნები

საკადასტრო საზღვარი
ღერძების ხაზი
ბეტონის კალონა
კედელი
არქიტექტურული ნიშნული

შენიშვნები

ნახაზზე საპროექტო შენობის ნოლი
შეესაბამება აბსოლიტურ ნიშნულს 407.50
0.00 = 407.50

ნახაზზე ზომები მოცემულია მილიმეტრებში

პროექტის სახელწოდება

სამსართულიანი ტერასით
მრავალფუნქციური შენობა

მისამართი

ქ.თბილისი, ისანი-სამგორის რაიონი,
ქინძმარულის ქ. #13

დირექტორი: ა. მანველიძე
არქიტექტორი, კონსულტანტი: ზ. შარაძე
შემსრულებელი: ა. მანველიძე
პრ. ავტორი: ა. მანველიძე

ი / მ "არჩილ მანველიძე"

Tel: 00 995 557 470909 email: a.manvelidze@gmail.com

ფურცელი	ფორმატი A 2
ბათუმი 2017	მასშტაბი 1 : 225

დამატებითი შენიშვნები