გენერალური გეგმა მ-1:500

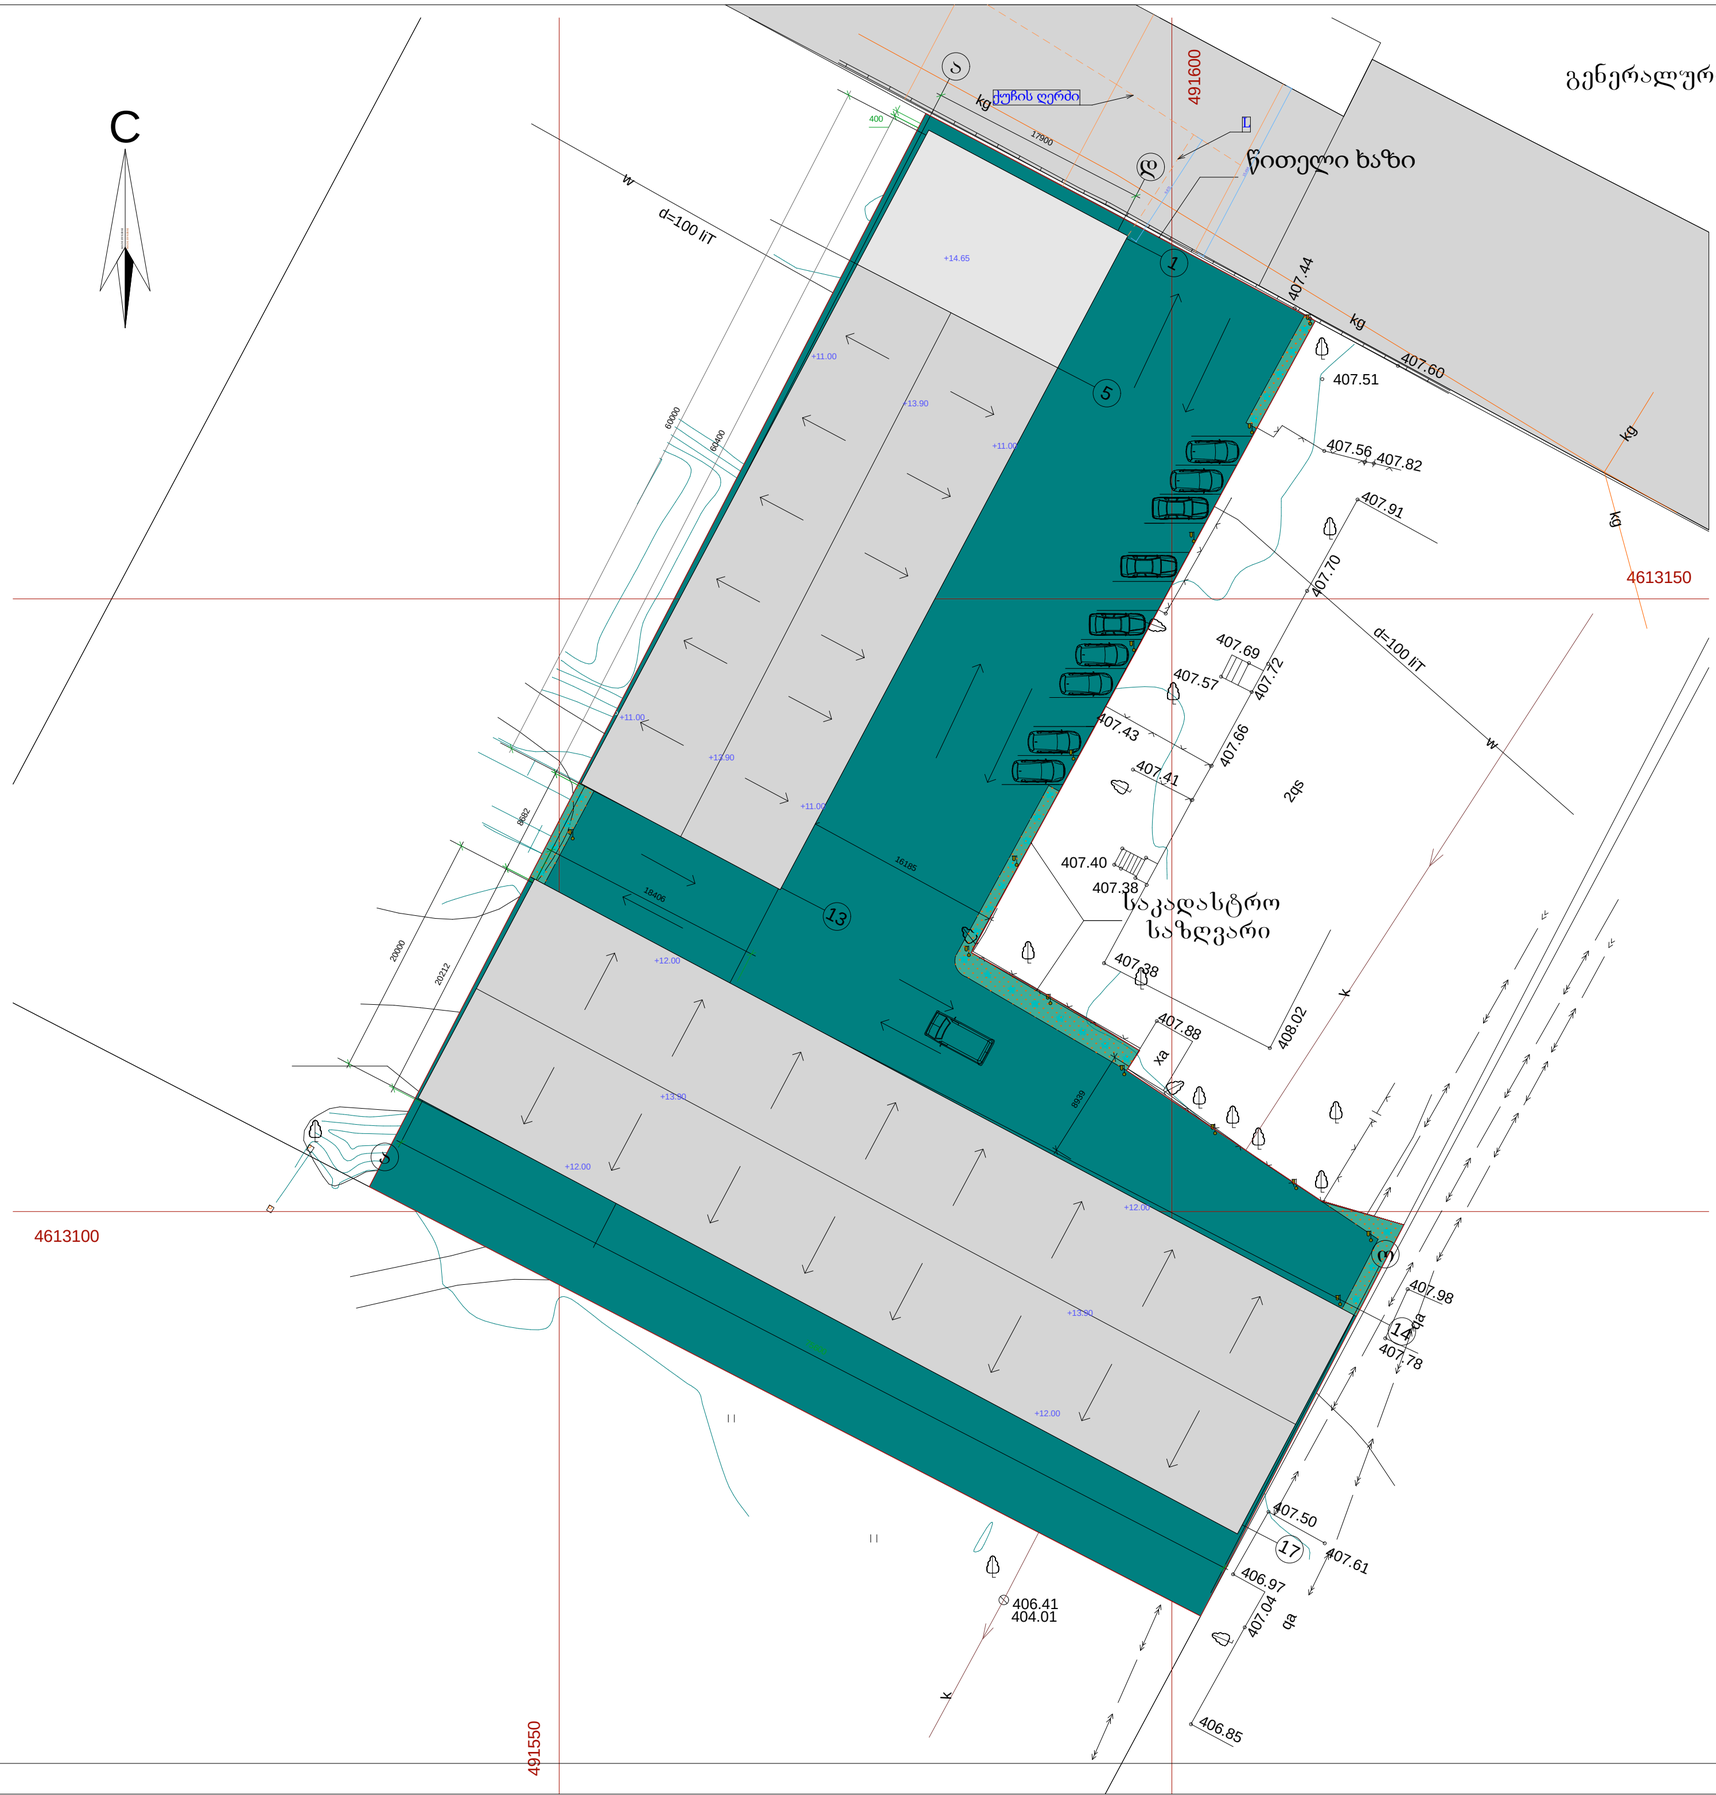

საკადასტრო საზღვარი
საპროექტო შენობა
ფილა
ასფ.გზა
მწვანე ნარგავები
ელ. განათება

ნახაზზე ზომები მოცემულია მილიმეტრებში

პროექტის სახელწოდება

სამსართულიანი ტერასით მრავალფუნქციური შენობა

მისამართი

ქ.თბილისი, ისანი-სამგორის რაიონი, ქინძმარაულის ქ. #13

დირექტორი: ა. მანველიძე
არქიტექტორი, კონსულტანტი: ზ. შარაძე
შემსრულებელი: ა. მანველიძე
პრ. ავტორი: ა. მანველიძე

ი / მ "არჩილ მანველიძე"

Tel: 00 995 557 470909 email: a.manvelidze@gmail.com

ფურცელი	ფორმატი A 2
ბათუმი 2017	მაშტაბი 1 : 225

დამატებითი შენიშვნები

სიმაღლის სქემა

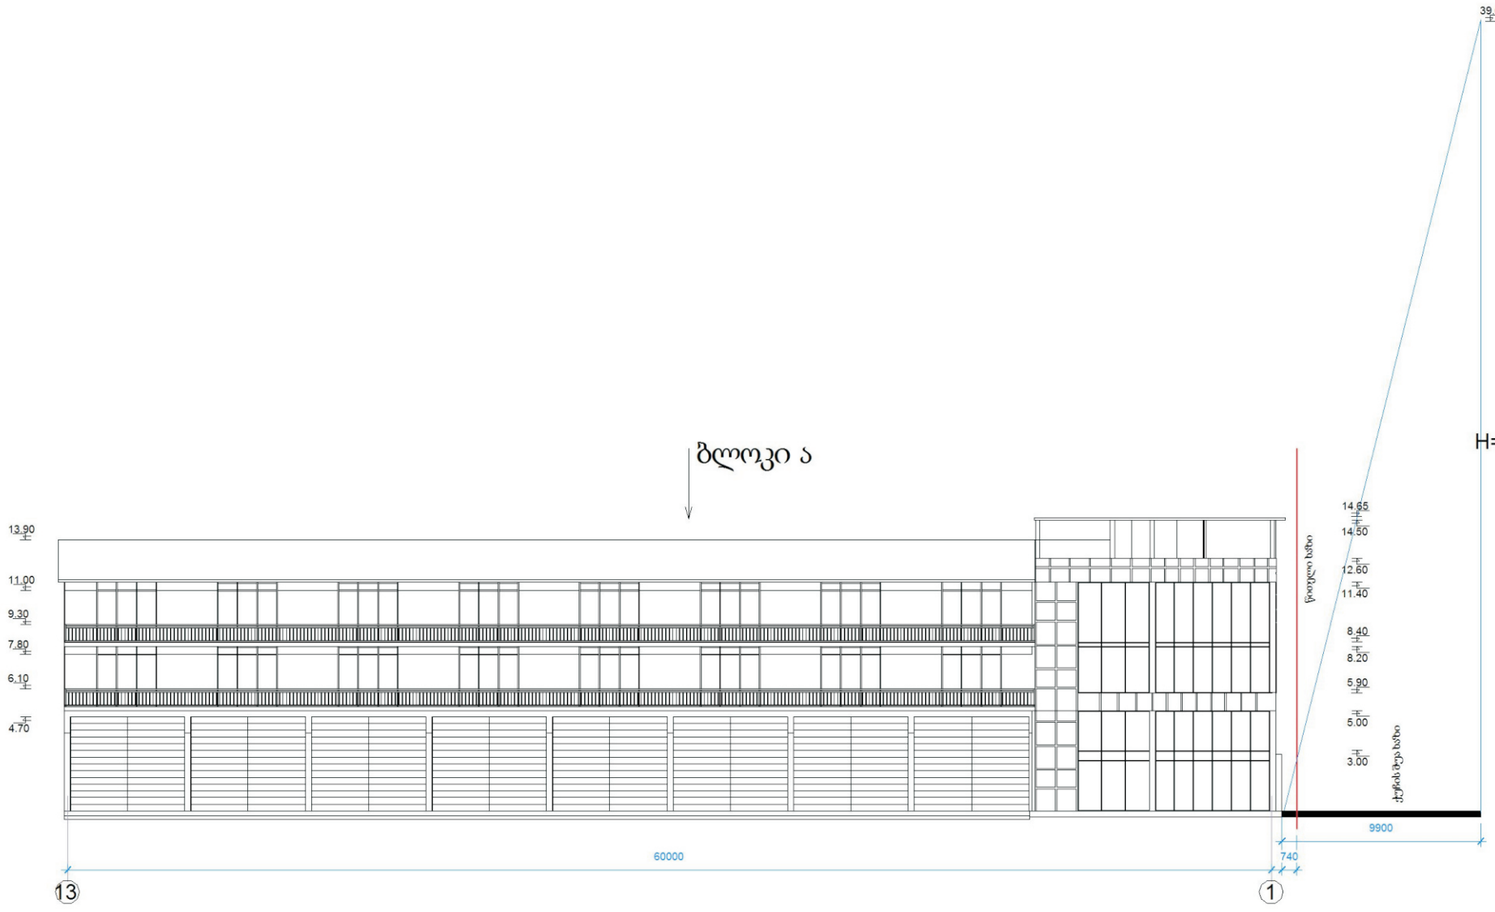

ექსპლიკაცია

პირობითი ნიშნები

საკადასტრო საზღვარი

ღერძების ხაზი

შენიშვნები

ნახაზზე საპროექტო შენობის წოლი
შეესაბამება აბსოლიტურ ნიშნულს 407.50
0.00 = 407.50

ნახაზზე ზომები მოცემულია მილიმეტრებში

პროექტის სახელწოდება

სამსართულიანი ტერასით
მრავალფუნქციური შენობა

მისამართი

ქ.თბილისი, ისანი-სამგორის რაიონი,
ქიშმისრაულის ქ. #13

დირექტორი: ა. მაწველიძე
არქიტექტორი, კონსულტანტი: ზ. შარაძე
შემსრულებელი: ა. მაწველიძე
პრ. ავტორი: ა. მაწველიძე

ი / მ "არჩილ მაწველიძე"

Tel: 00 995 557 470909 email: a.marvelidze@gmail.com

ფურცელი	ფორმატი A 2
წელიწადი 2017	მასშტაბი 1 : 125

დამატებითი შენიშვნები